

1:1

Лист общих данных

| Экспликация чертежей | | |
|----------------------|-------------------------|--------------------------|
| № листа | Название чертежа | Замечания |
| | | <input type="checkbox"/> |
| | | <input type="checkbox"/> |
| 01 | Лист общих данных | <input type="checkbox"/> |
| 02 | Посадка дома на участке | <input type="checkbox"/> |
| 03 | План на отм. ±0.000 | <input type="checkbox"/> |
| 04 | План 2 этажа | <input type="checkbox"/> |
| 05 | Разрез 1-1 | <input type="checkbox"/> |
| 06 | Разрез 2-2 | <input type="checkbox"/> |
| 07 | План кровли | <input type="checkbox"/> |
| 08 | Фасад 1-3 | <input type="checkbox"/> |
| 09 | Фасад Г-А | <input type="checkbox"/> |
| 10 | Фасад А-Г | <input type="checkbox"/> |
| 11 | Фасад 3-1 | <input type="checkbox"/> |
| 12 | 3d-Визуализация | <input type="checkbox"/> |
| 13 | 3d-Визуализация | <input type="checkbox"/> |
| 14 | 3d-Визуализация | <input type="checkbox"/> |
| 15 | 3d-Визуализация | <input type="checkbox"/> |
| 16 | 3d-Визуализация | <input type="checkbox"/> |
| 17 | 3d-Визуализация | <input type="checkbox"/> |
| 18 | План 1 этажа кладочный | <input type="checkbox"/> |
| 19 | План 2 этажа кладочный | <input type="checkbox"/> |
| 20 | План 1 этажа в 3д | <input type="checkbox"/> |
| 21 | План 2 этажа в 3д | <input type="checkbox"/> |

Технико-экономические показатели:

Общая площадь дома - 151,83 м²

В том числе:


Площадь помещений теплого контура- 129,25 м²Площадь террас и крылец- 22,58 м²

| | | | | |
|------|--|--|--|--|
| Арх. | | | | |
| | | | | |
| | | | | |

Лист общих данных

1:100

План на отм. ±0.000

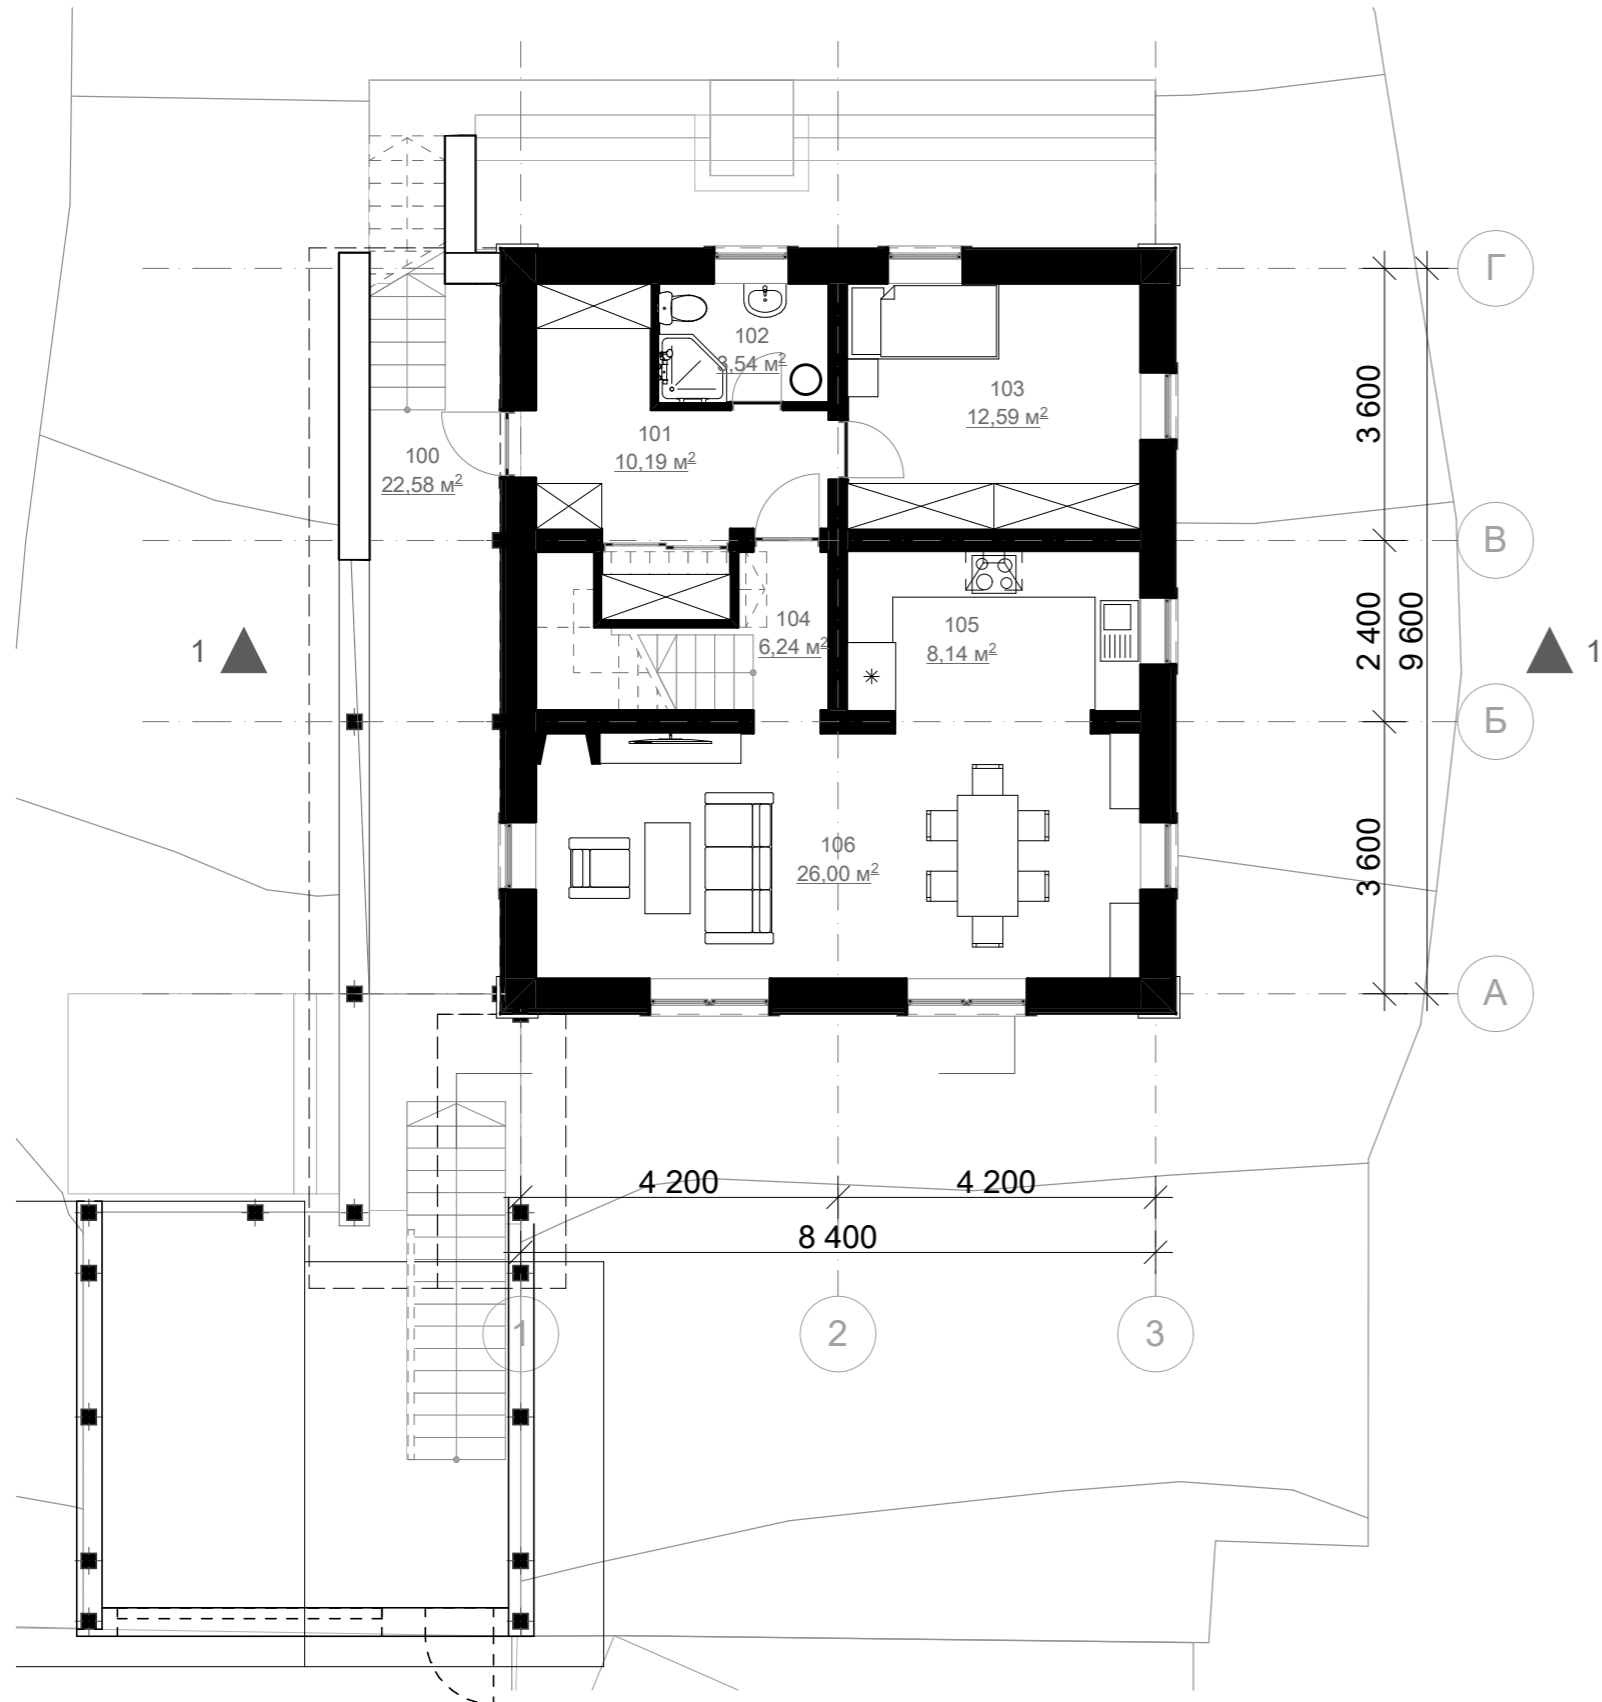

1.

| № | Наименование | Площадь |
|-----|-------------------|----------|
| 100 | Крыльцо | 22,58 |
| 101 | Прихожая-гардероб | 10,19 |
| 102 | С/у | 3,54 |
| 103 | С/у, постирочная | 12,59 |
| 104 | Лестничный холл | 6,24 |
| 105 | Кухня | 8,14 |
| 106 | Гостиная-столовая | 26,00 |
| | | 89,28 м² |


| | | | | |
|------|--|--|--|--|
| Арх. | | | | |
| | | | | |
| | | | | |
| | | | | |

План на отм. ±0.000

1:100

План 2 этажа

2.

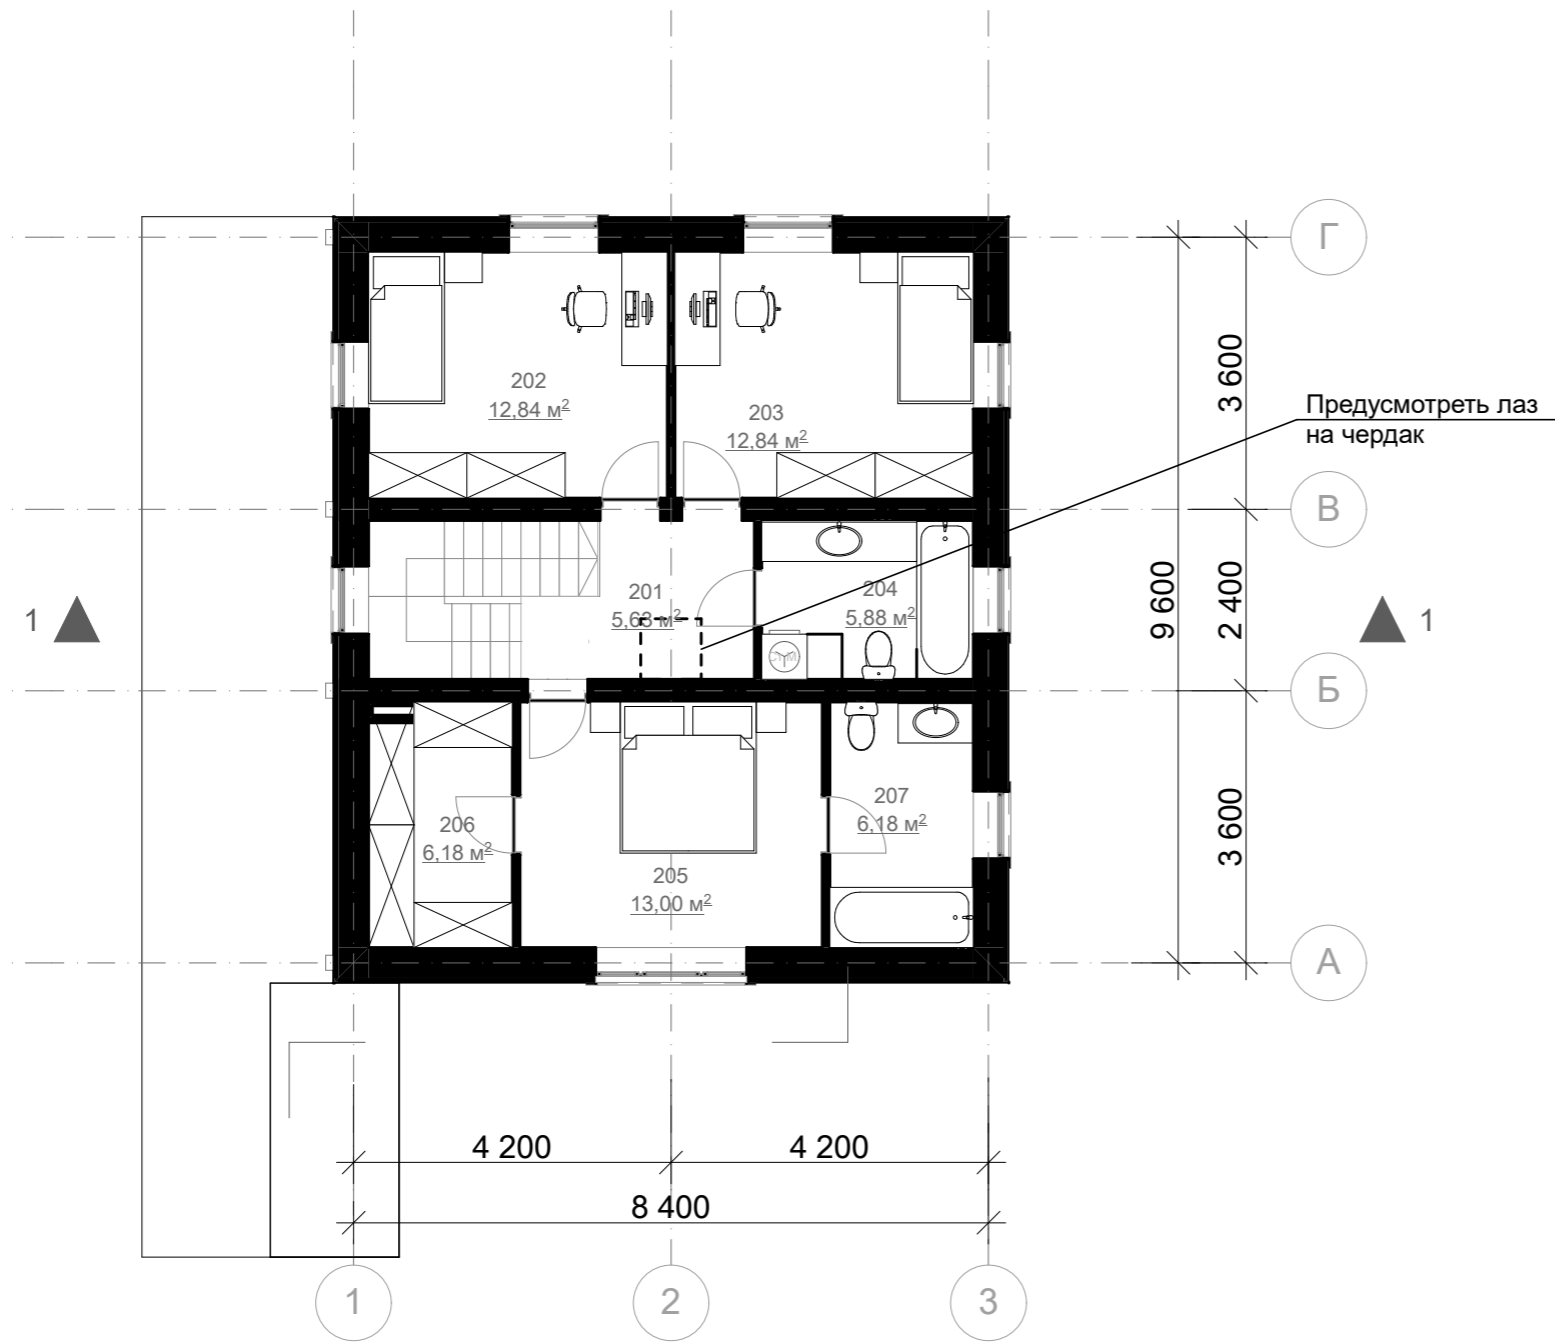


| № | Наименование | Площадь |
|-----|--------------|----------------------|
| 201 | Холл | 5,63 |
| 202 | Спальня | 12,84 |
| 203 | Спальня | 12,84 |
| 204 | С/у | 5,88 |
| 205 | Спальня | 13,00 |
| 206 | Гардероб | 6,18 |
| 207 | С/у | 6,18 |
| | | 62,55 м ² |

| | | | | |
|------|--|--|--------------|--|
| Арх. | | | | |
| | | | | |
| | | | | |
| | | | План 2 этажа | |

1:75,00

Разрез 1-1

1

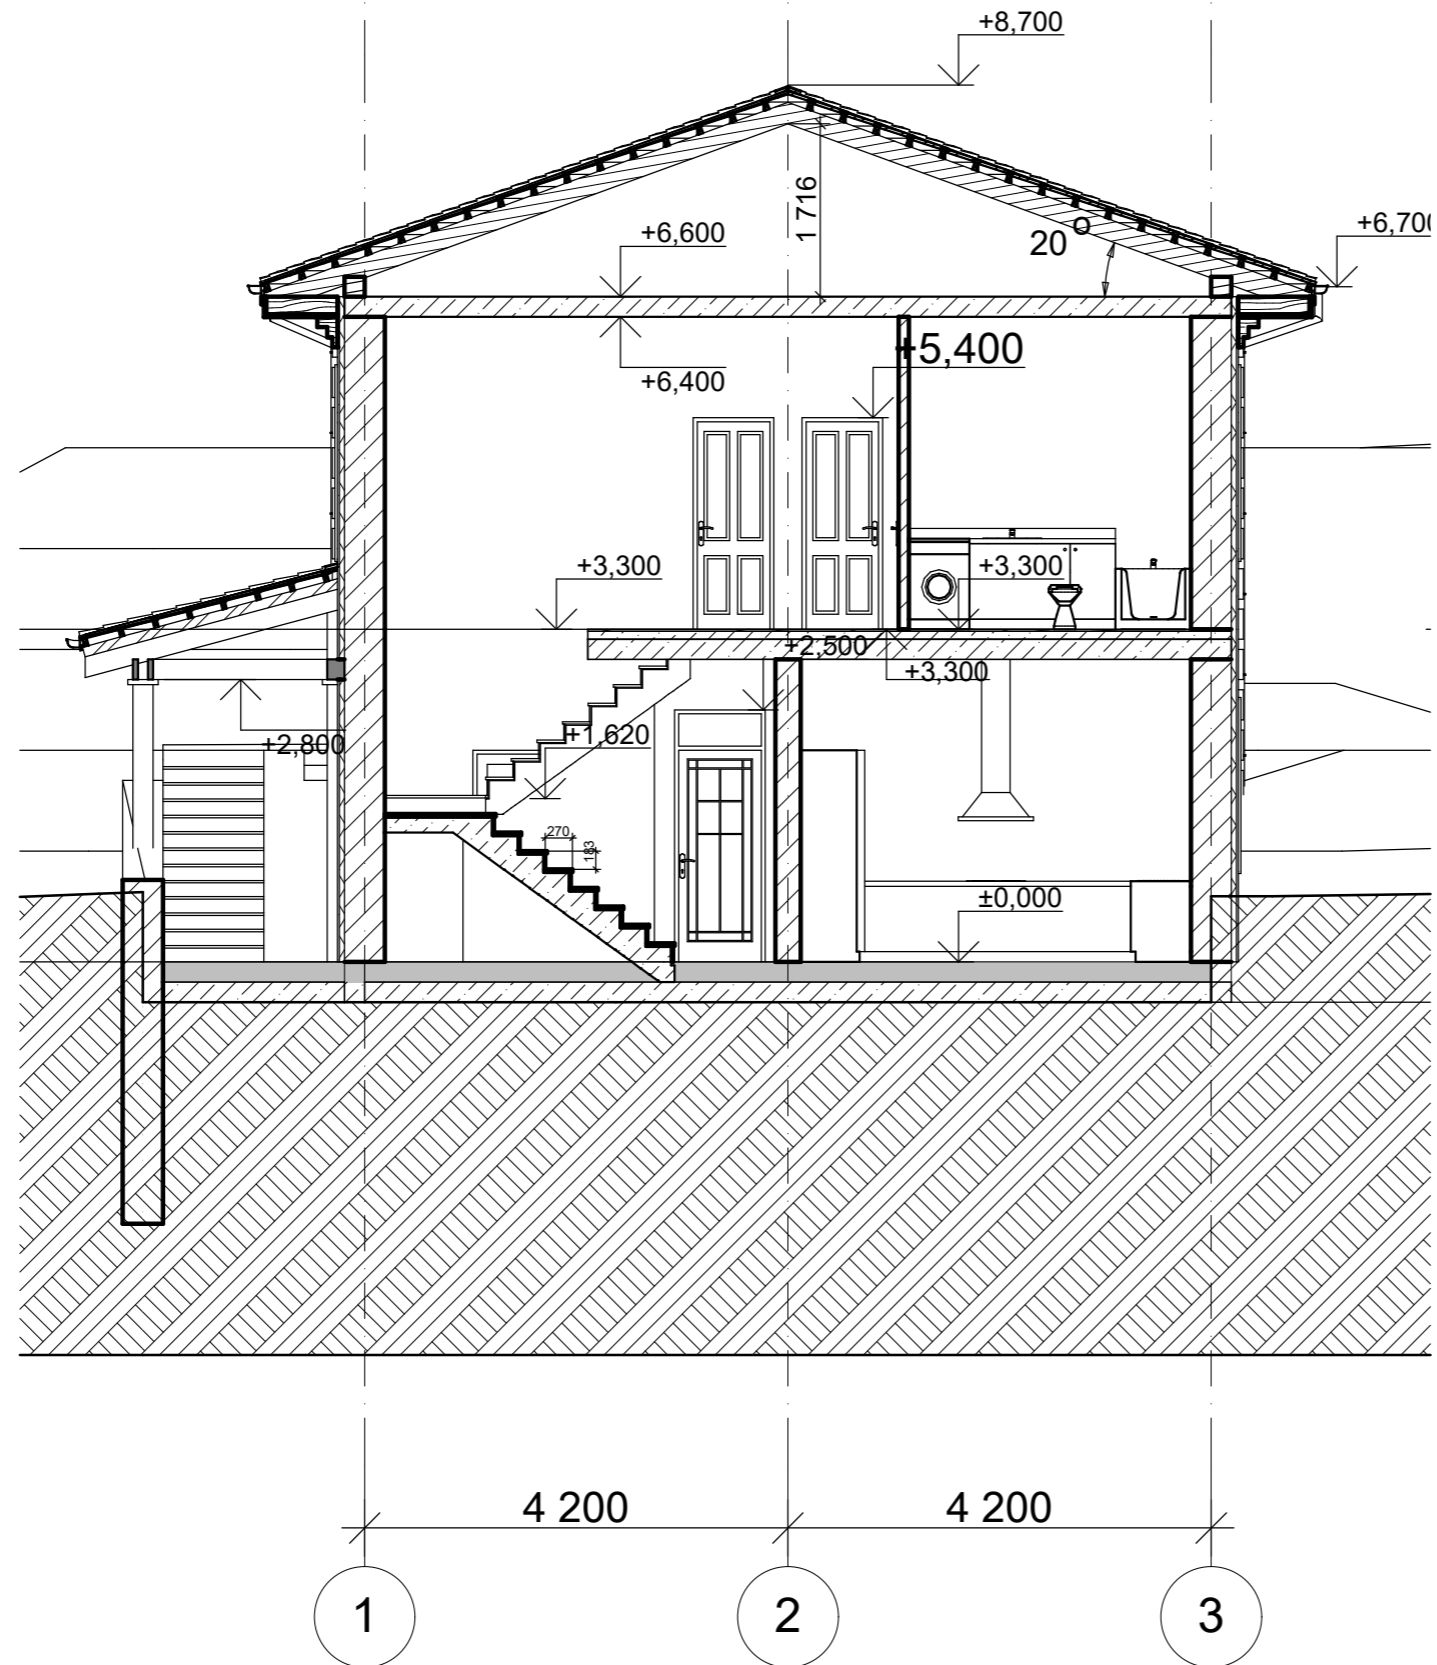


| | | | | |
|------|--|--|--|--|
| Аpx. | | | | |
| | | | | |
| | | | | |
| | | | | |

Разрез 1-1

1:75,00

Разрез 2-2

2

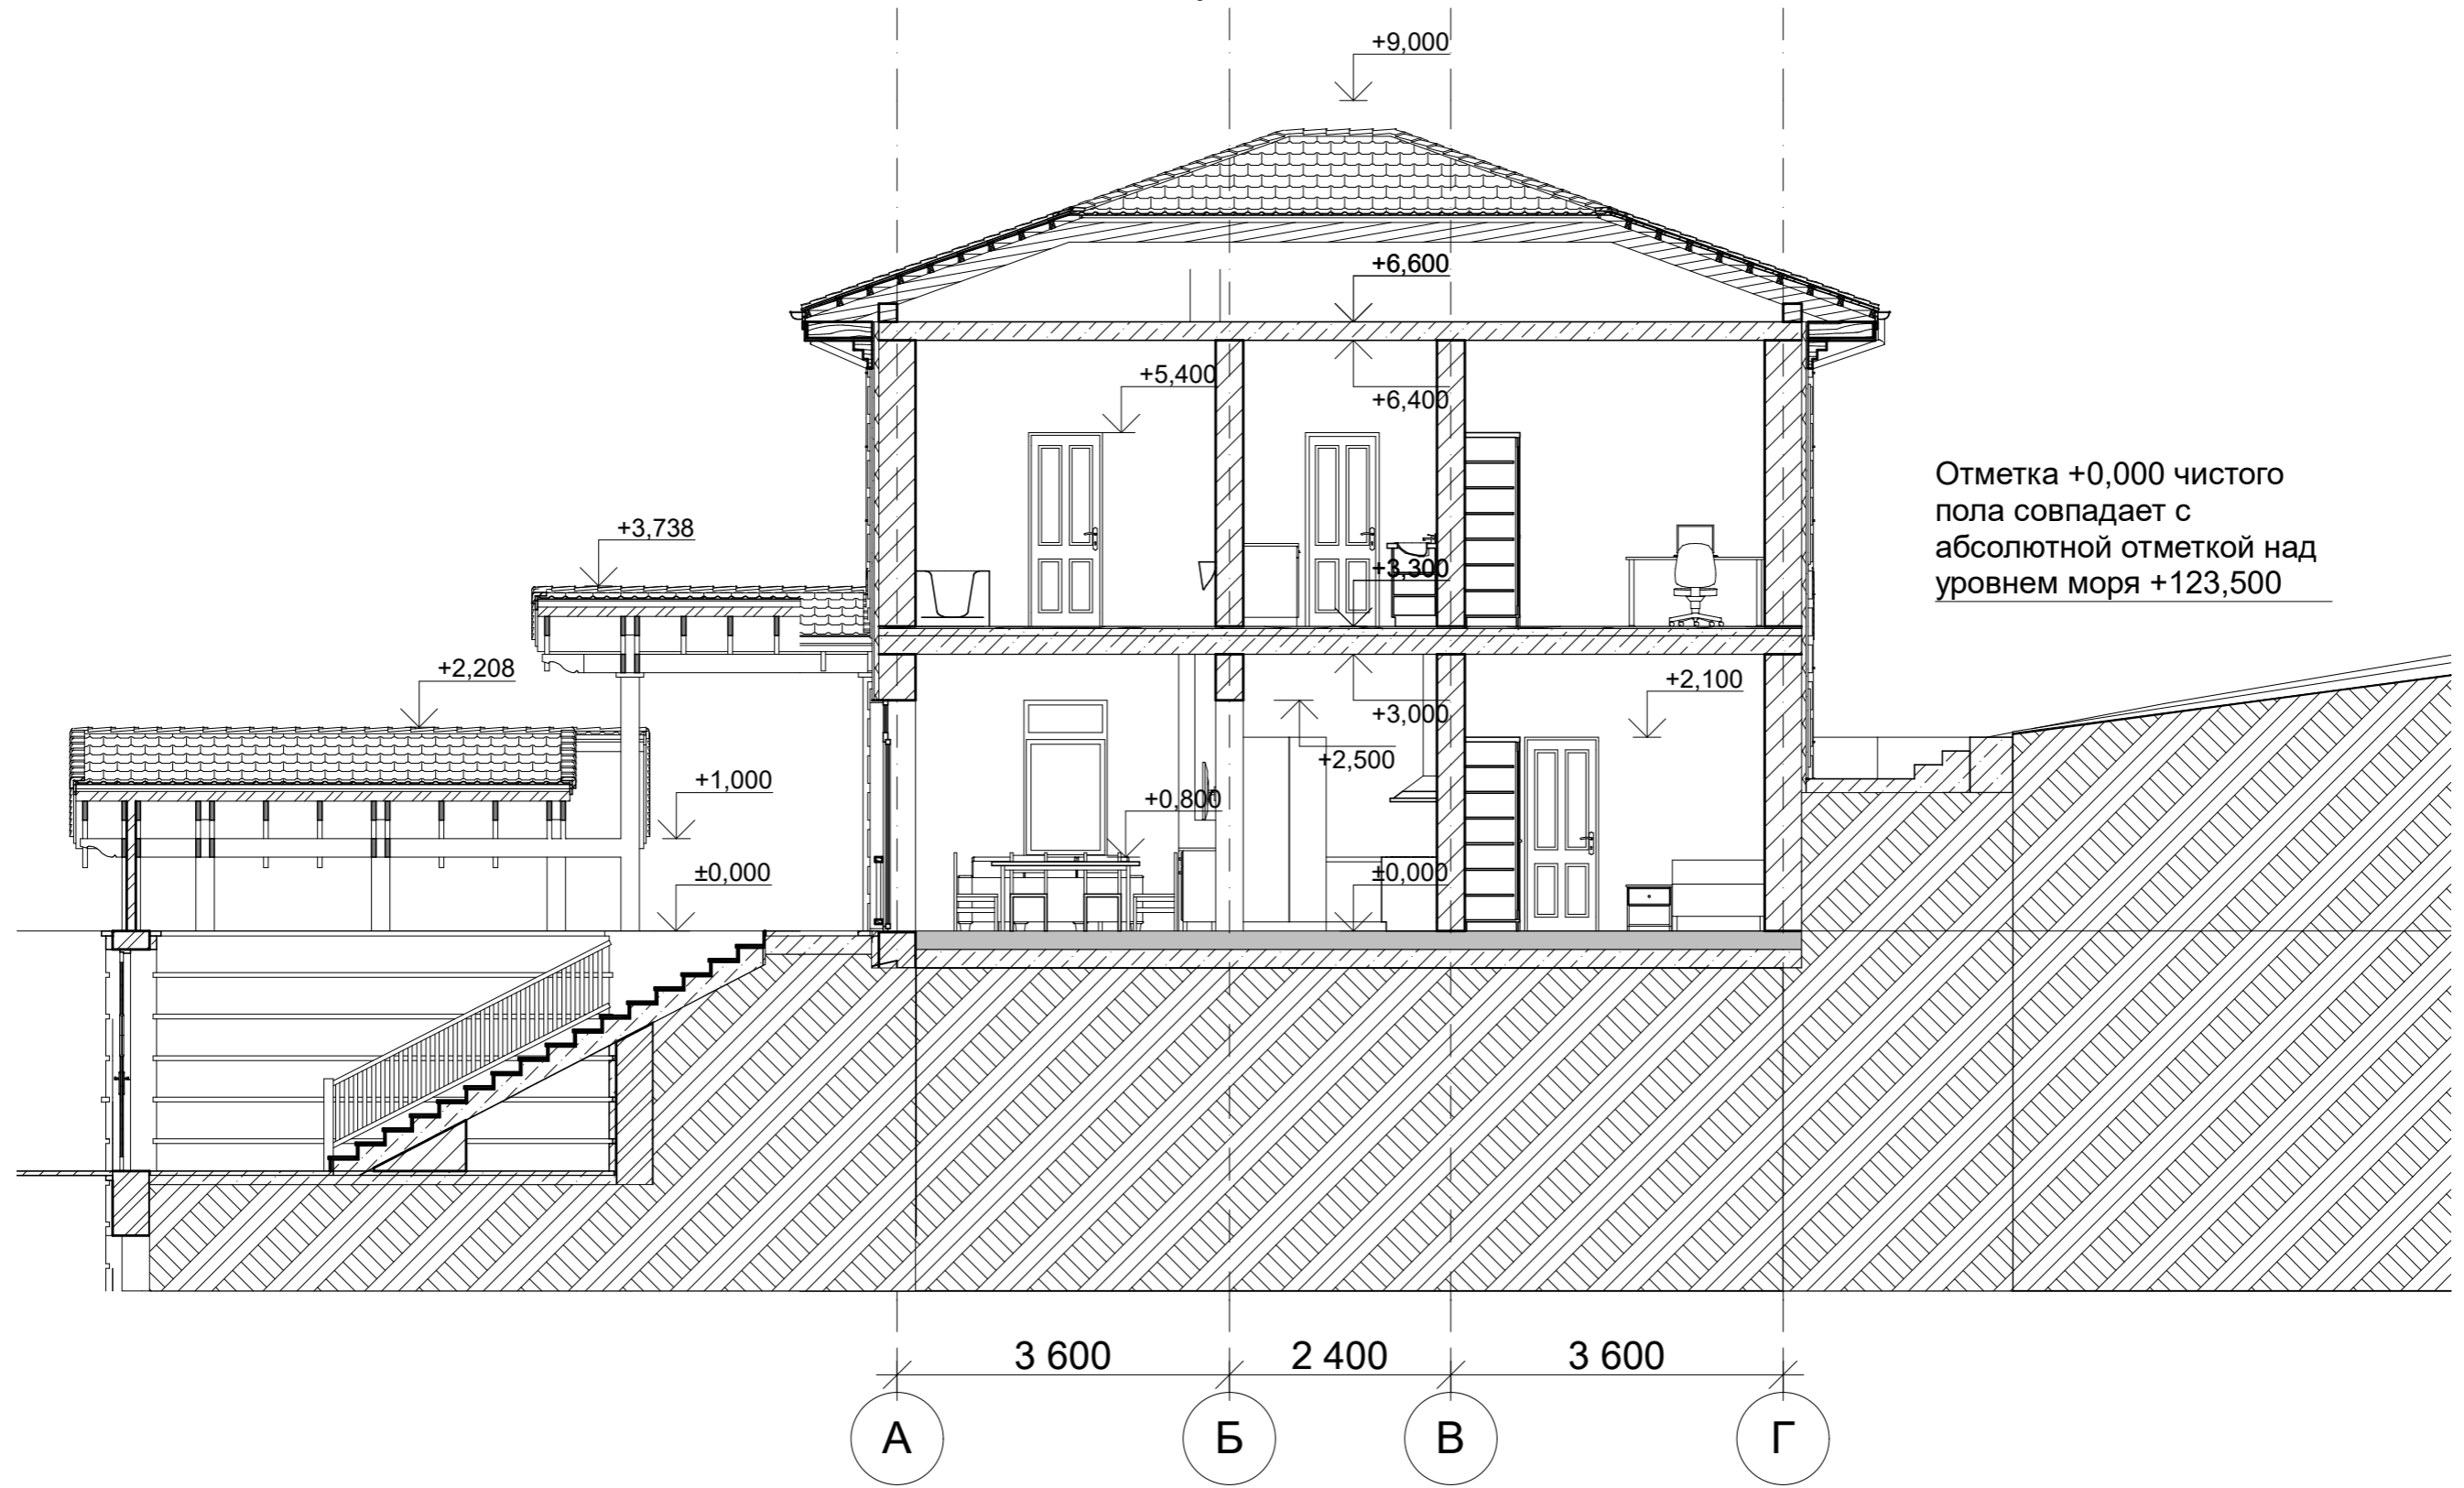

Отметка +0,000 чистого пола совпадает с абсолютной отметкой над уровнем моря +123,500


| | | | | |
|------|--|--|--|--|
| Арх. | | | | |
| | | | | |
| | | | | |
| | | | | |

Разрез 2-2

1:100

План кровли



3.

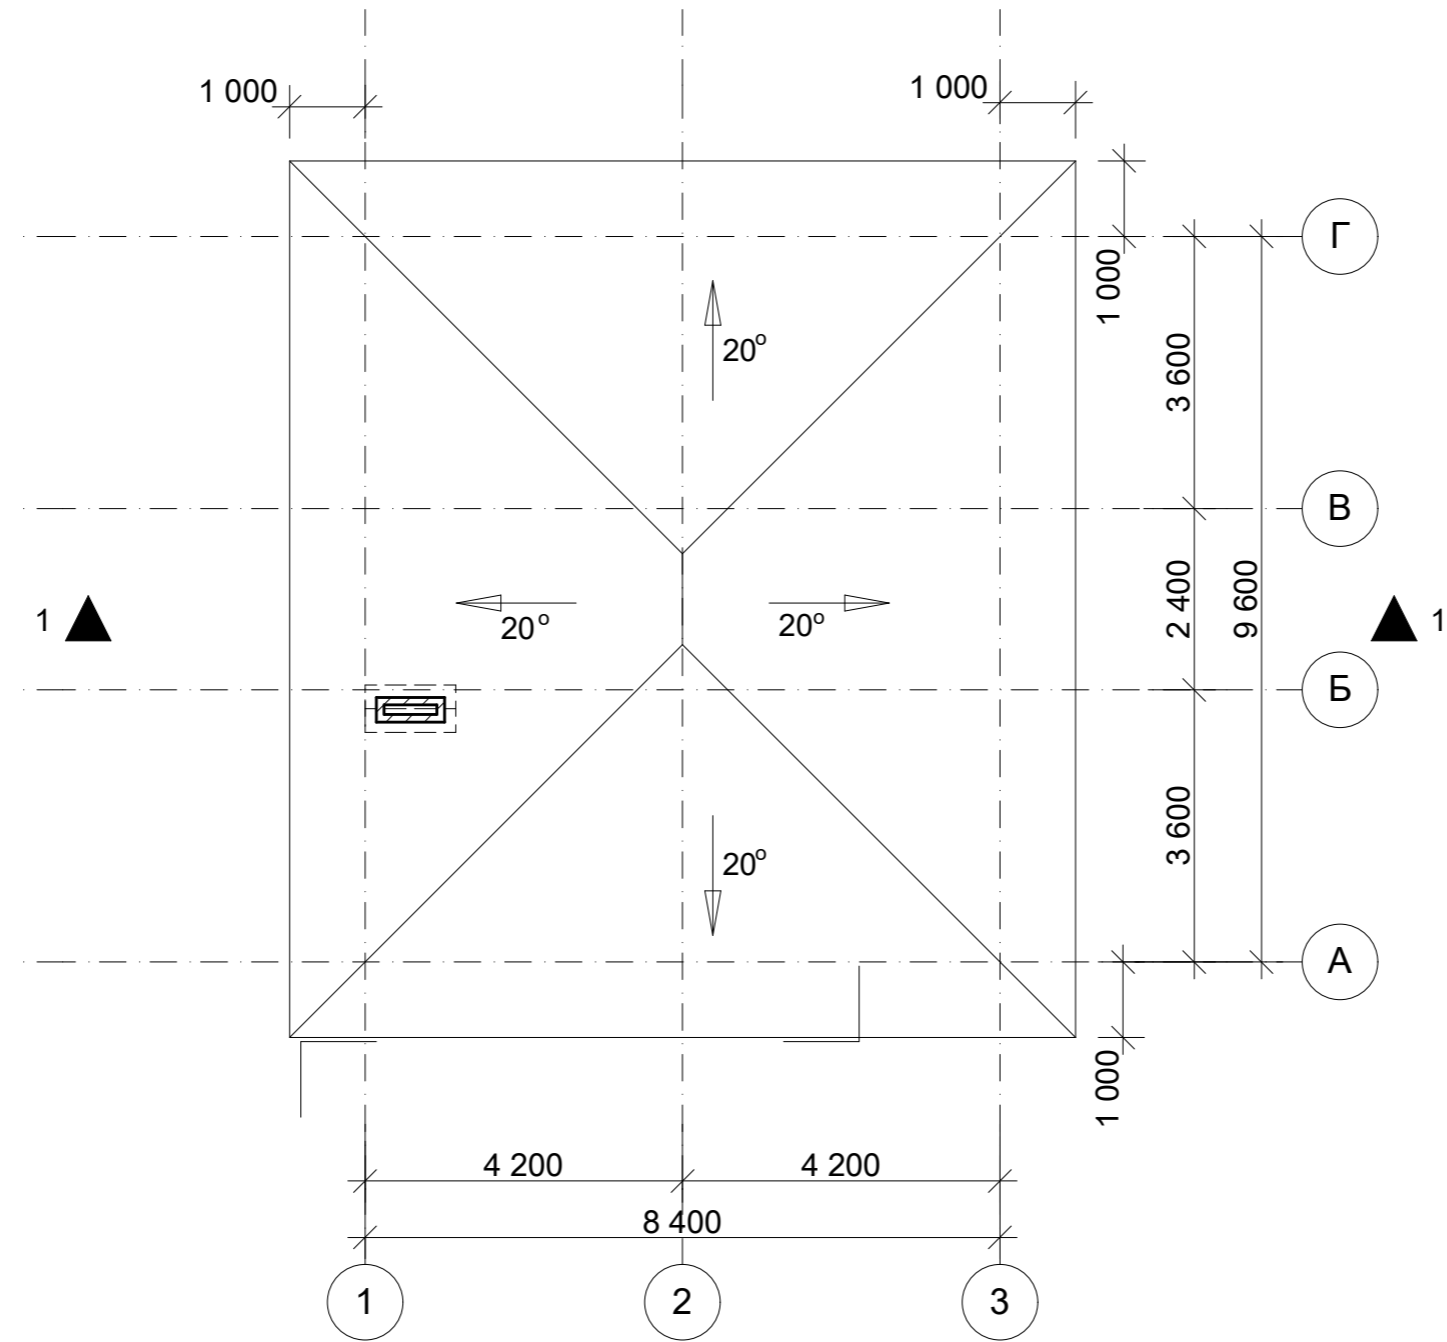

| | | | | |
|------|--|--|-------------|--|
| Арх. | | | План кровли | |
| | | | | |



Фасад 1-3

2

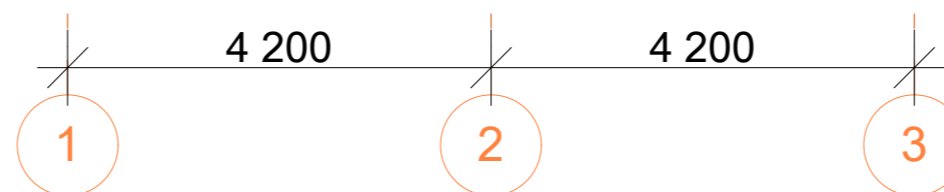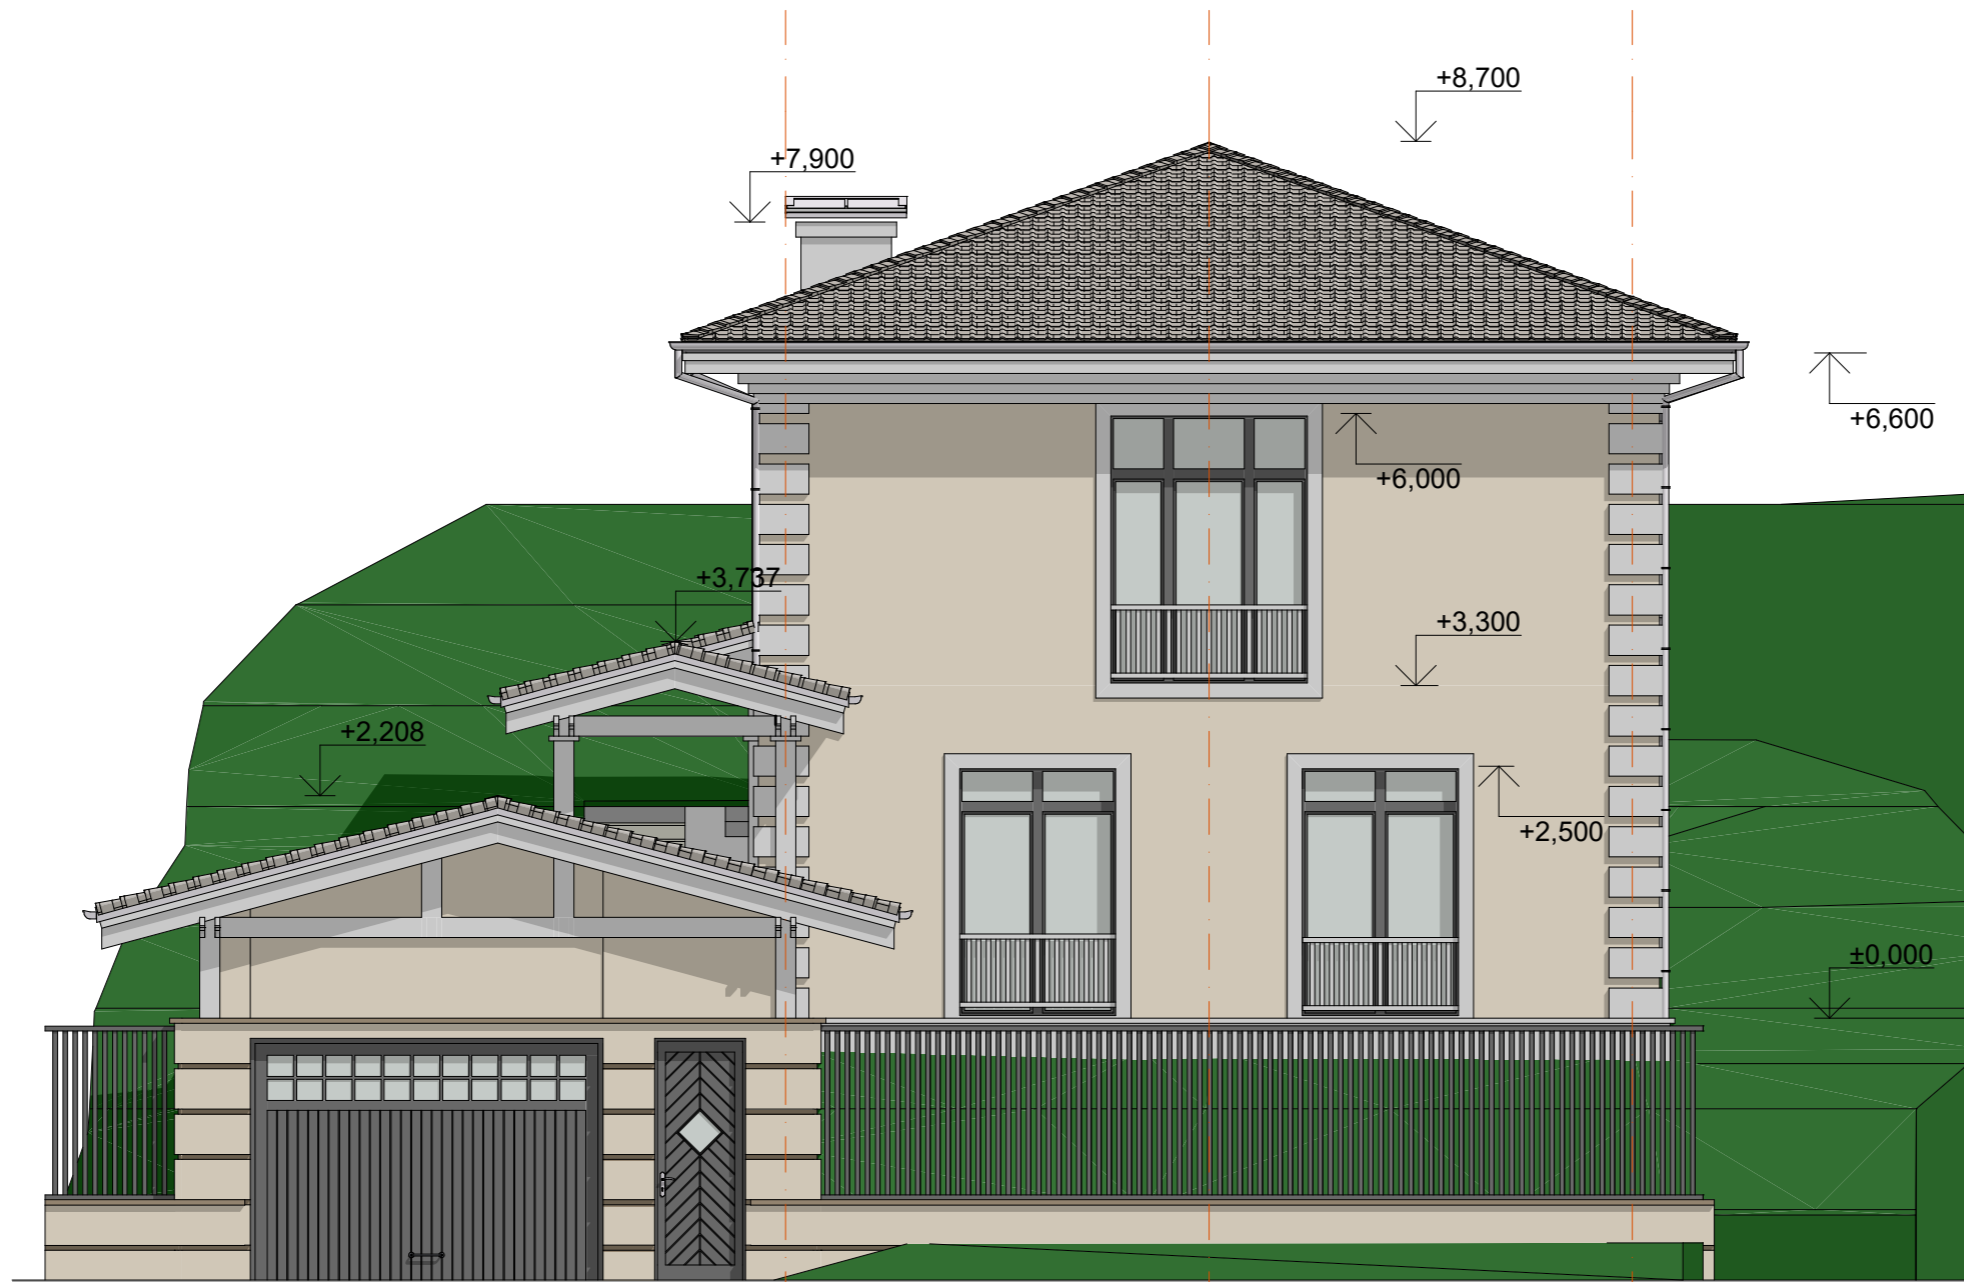


| | | | | |
|------|--|--|-----------|--|
| Арх. | | | Фасад 1-3 | |
| | | | | |

Фасад Г-А

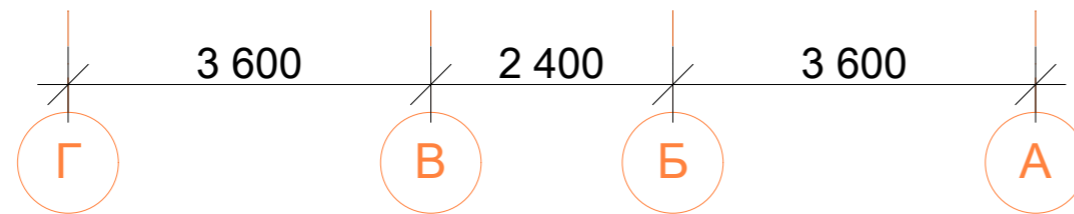
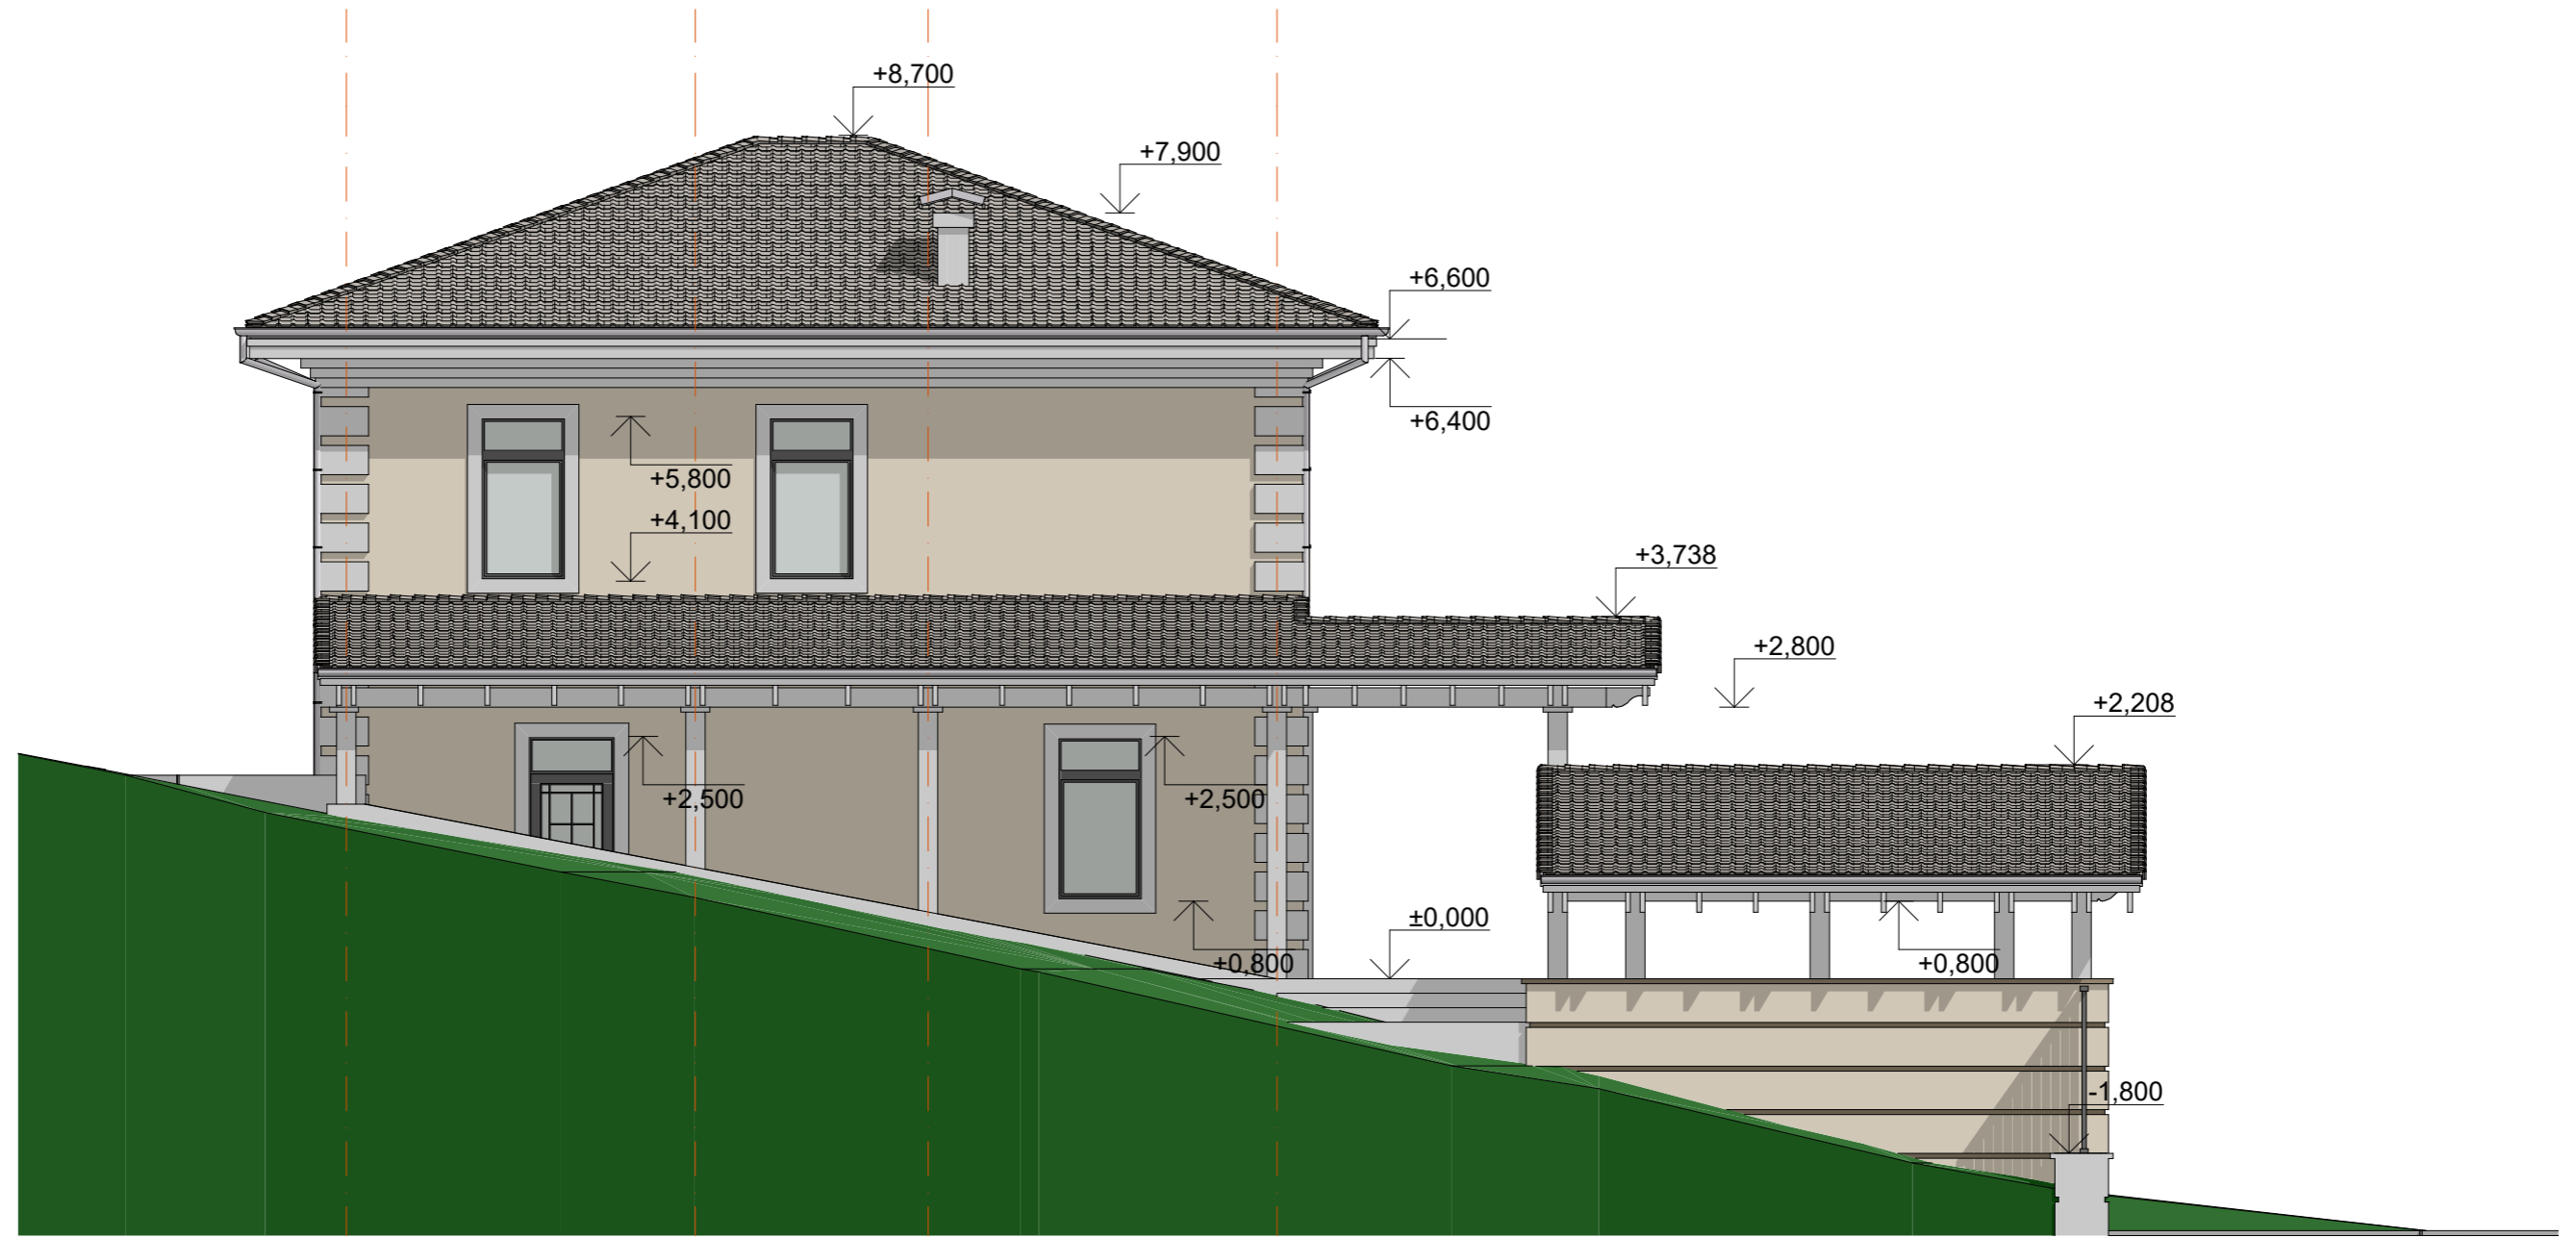


| | | | | |
|------|--|--|-----------|--|
| Арх. | | | | |
| | | | | |
| | | | | |
| | | | Фасад Г-А | |

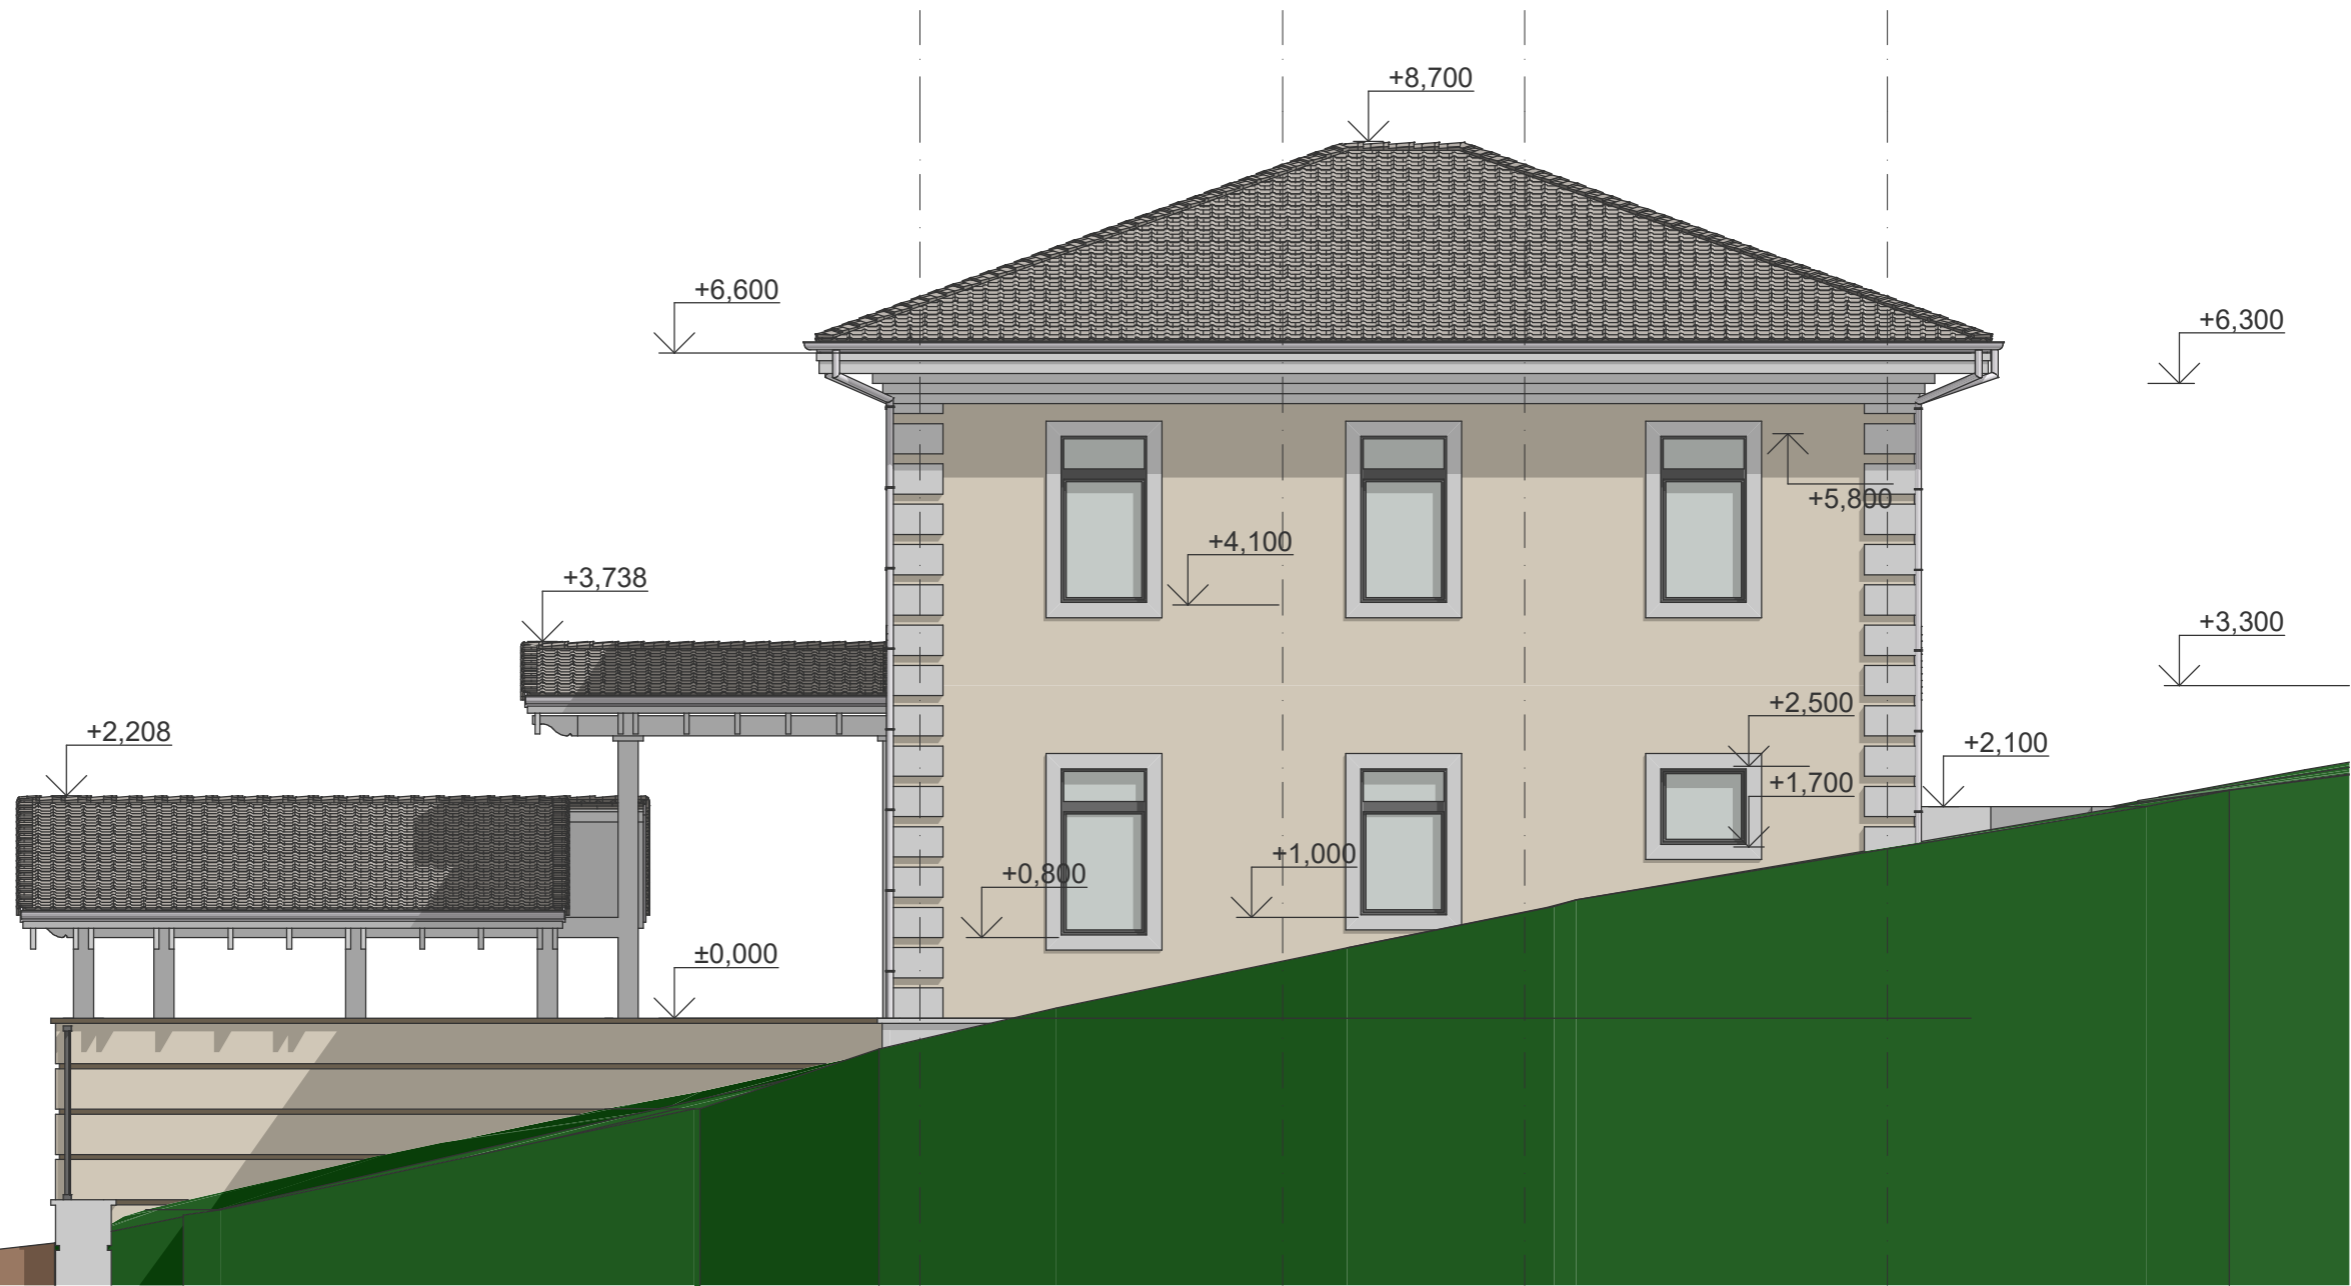

| | | | | |
|------|--|--|-----------|--|
| Арх. | | | | |
| | | | | |
| | | | | |
| | | | Фасад А-Г | |

Фасад 3-1

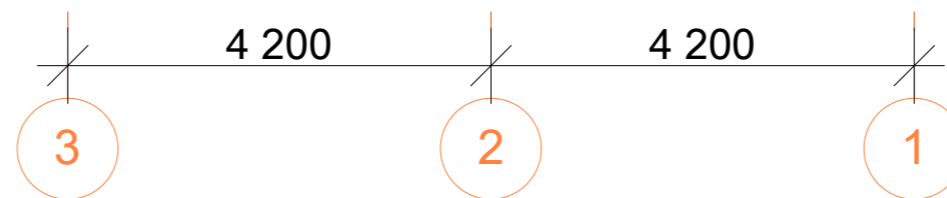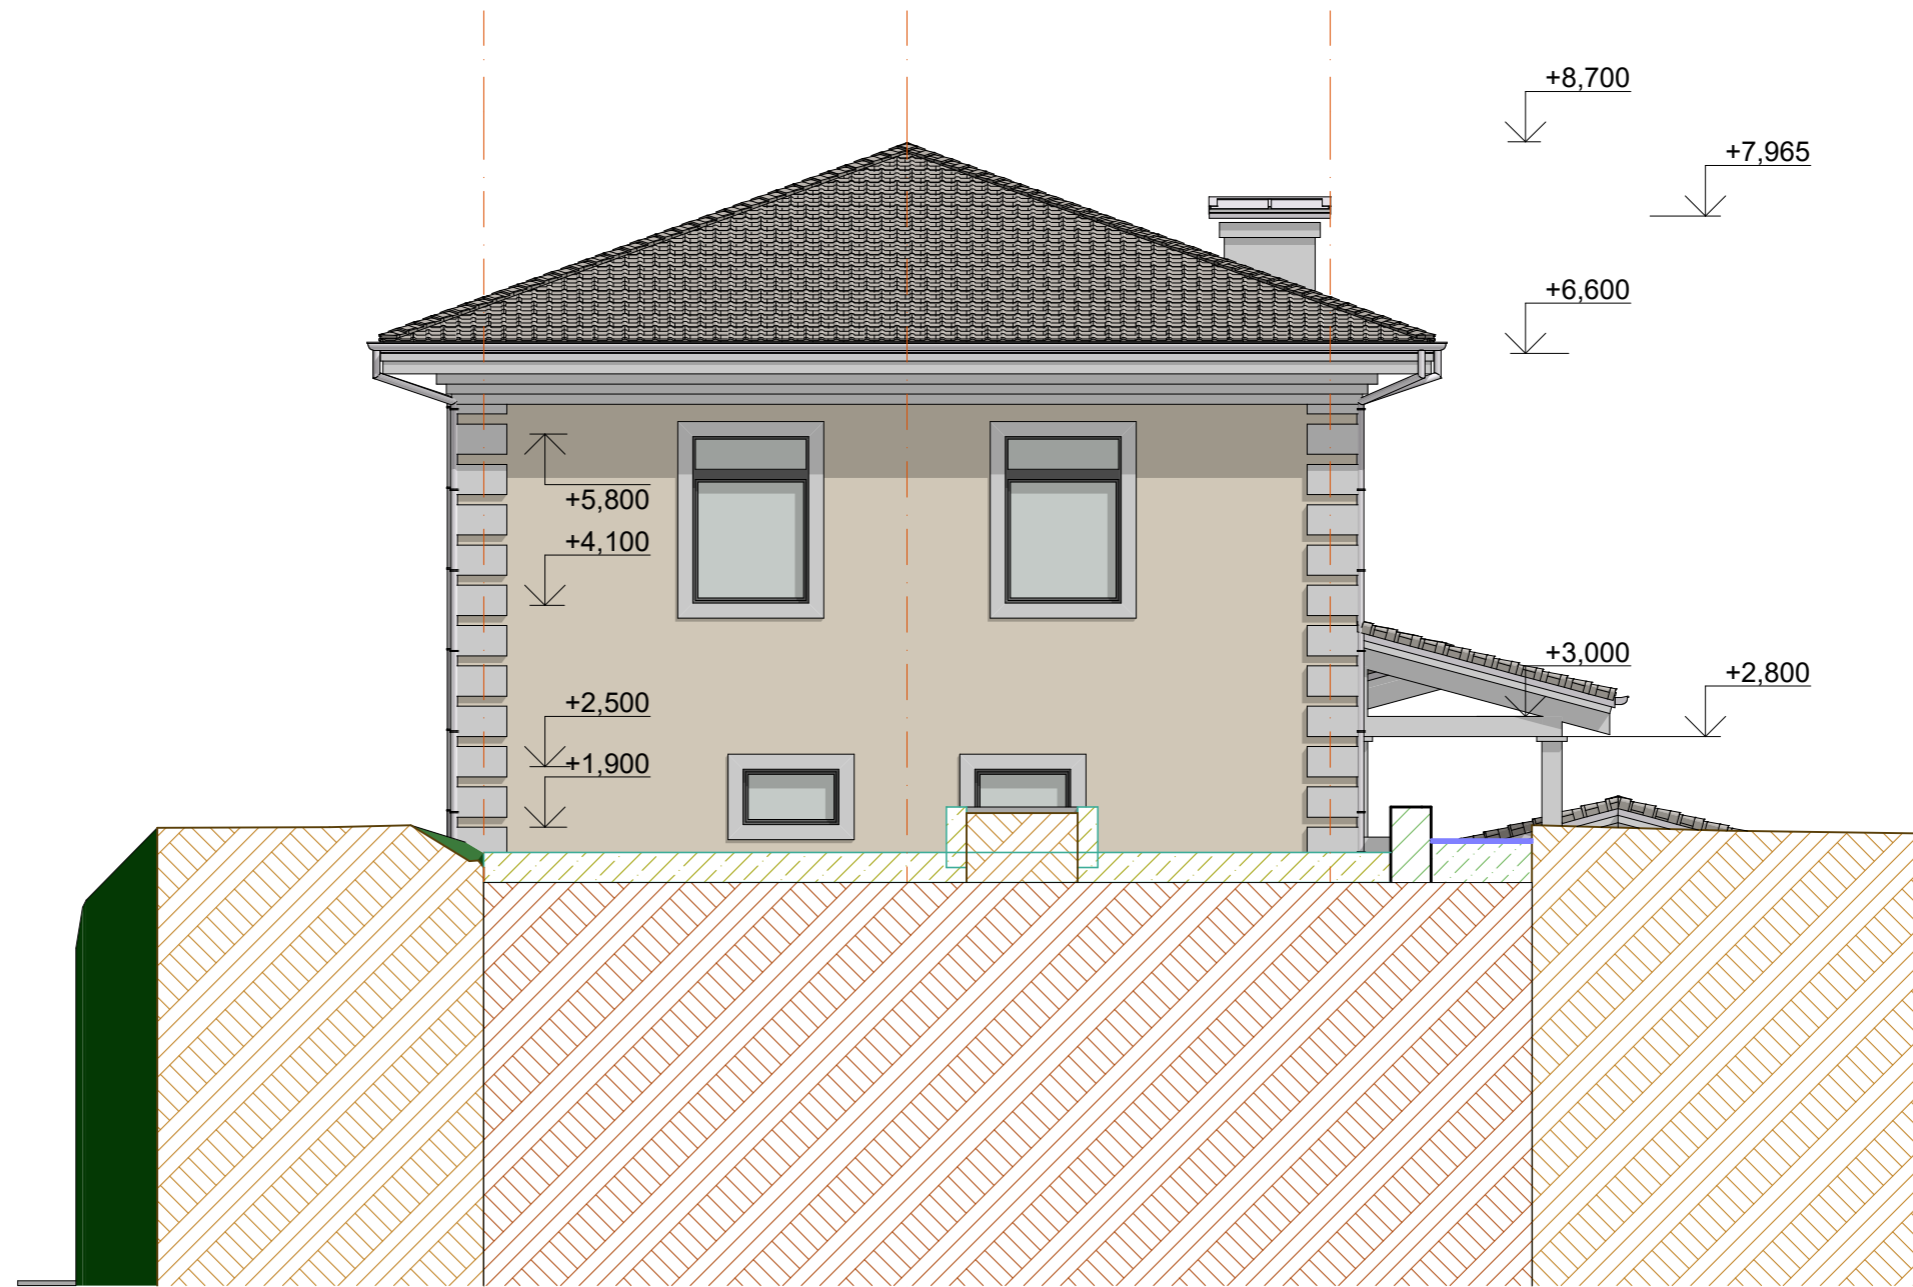

| | | | | |
|------|--|--|-----------|--|
| Арх. | | | | |
| | | | | |
| | | | | |
| | | | Фасад 3-1 | |



| | | | | |
|------|--|--|------------------------|--|
| Арх. | | | <i>3d-Визуализация</i> | |
| | | | | |



| | | | | |
|------|--|--|------------------------|--|
| Арх. | | | <i>3d-Визуализация</i> | |
| | | | | |



| | | | | |
|------|--|--|------------------------|--|
| Арх. | | | <i>3d-Визуализация</i> | |
| | | | | |




| | | | | |
|------|--|--|------------------------|--|
| Арх. | | | <i>3d-Визуализация</i> | |
| | | | | |



| | | | | |
|------|--|--|-----------------|--|
| Арх. | | | 3d-Визуализация | |
| | | | | |




| | | | | |
|------|--|--|-----------------|--|
| Арх. | | | 3d-Визуализация | |
| | | | | |

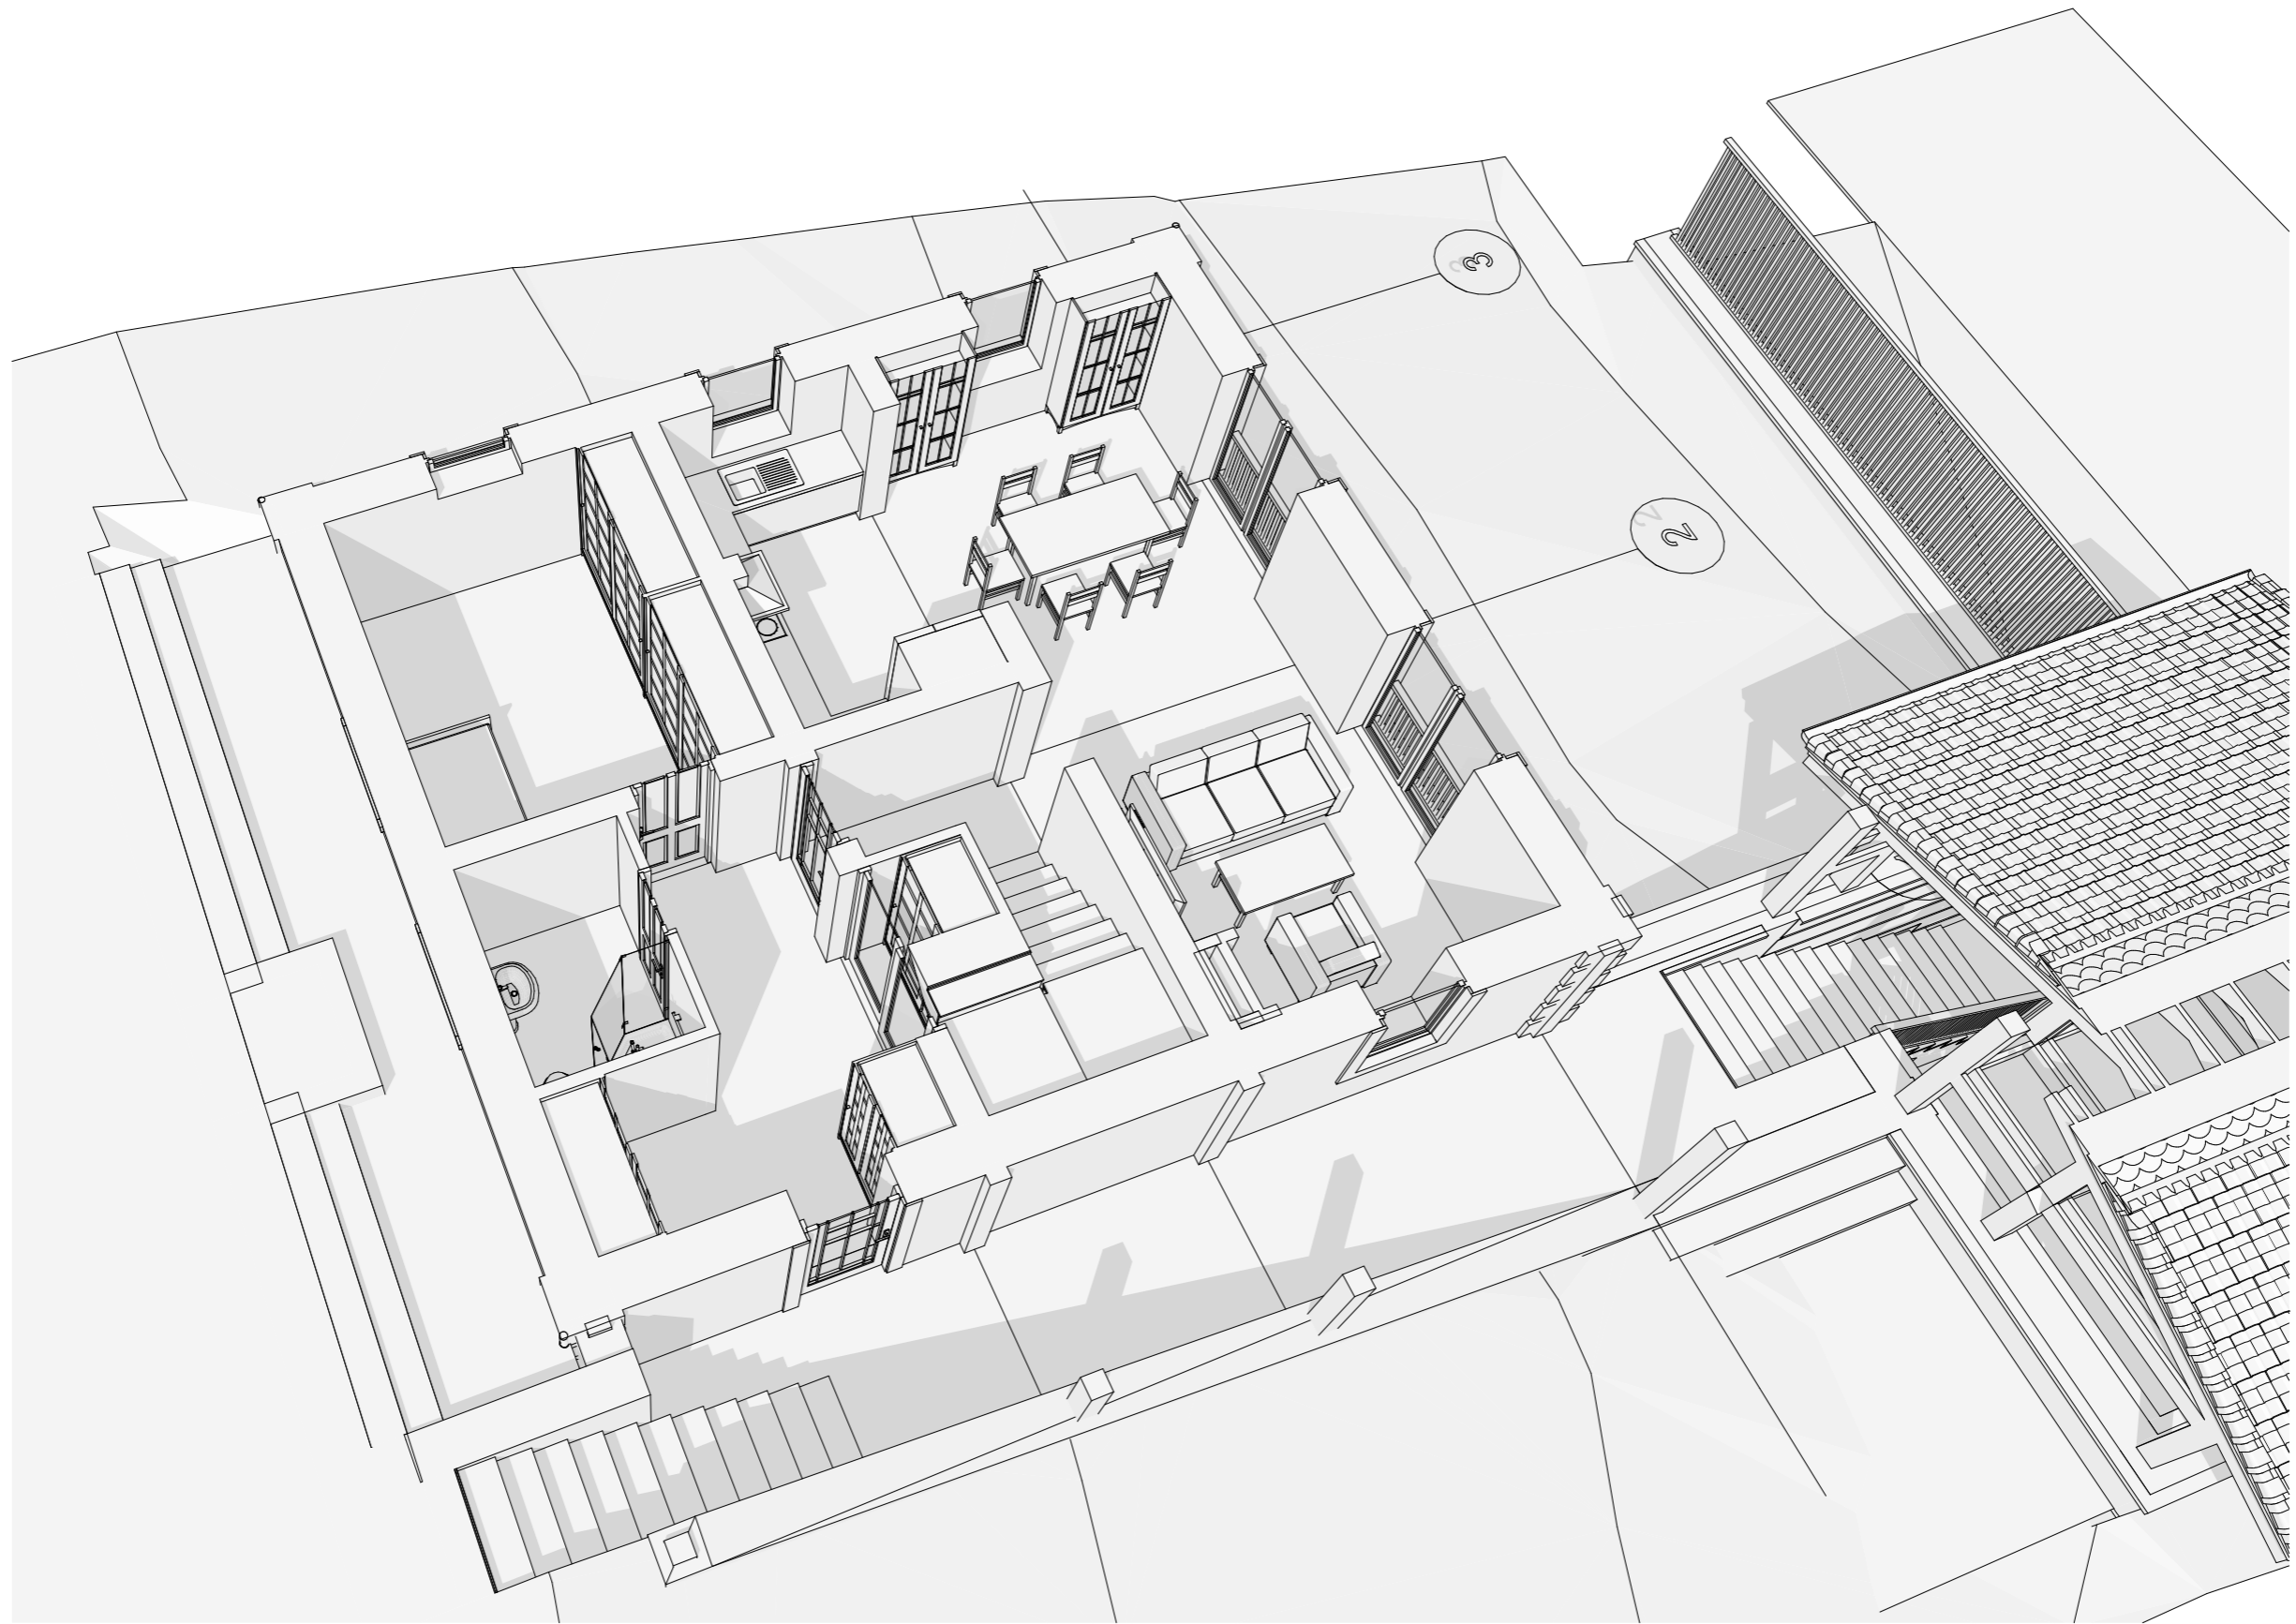

| | | |
|------|--|--|
| Арх. | | |
| | | |
| | | |

План 1 этажа в 3д

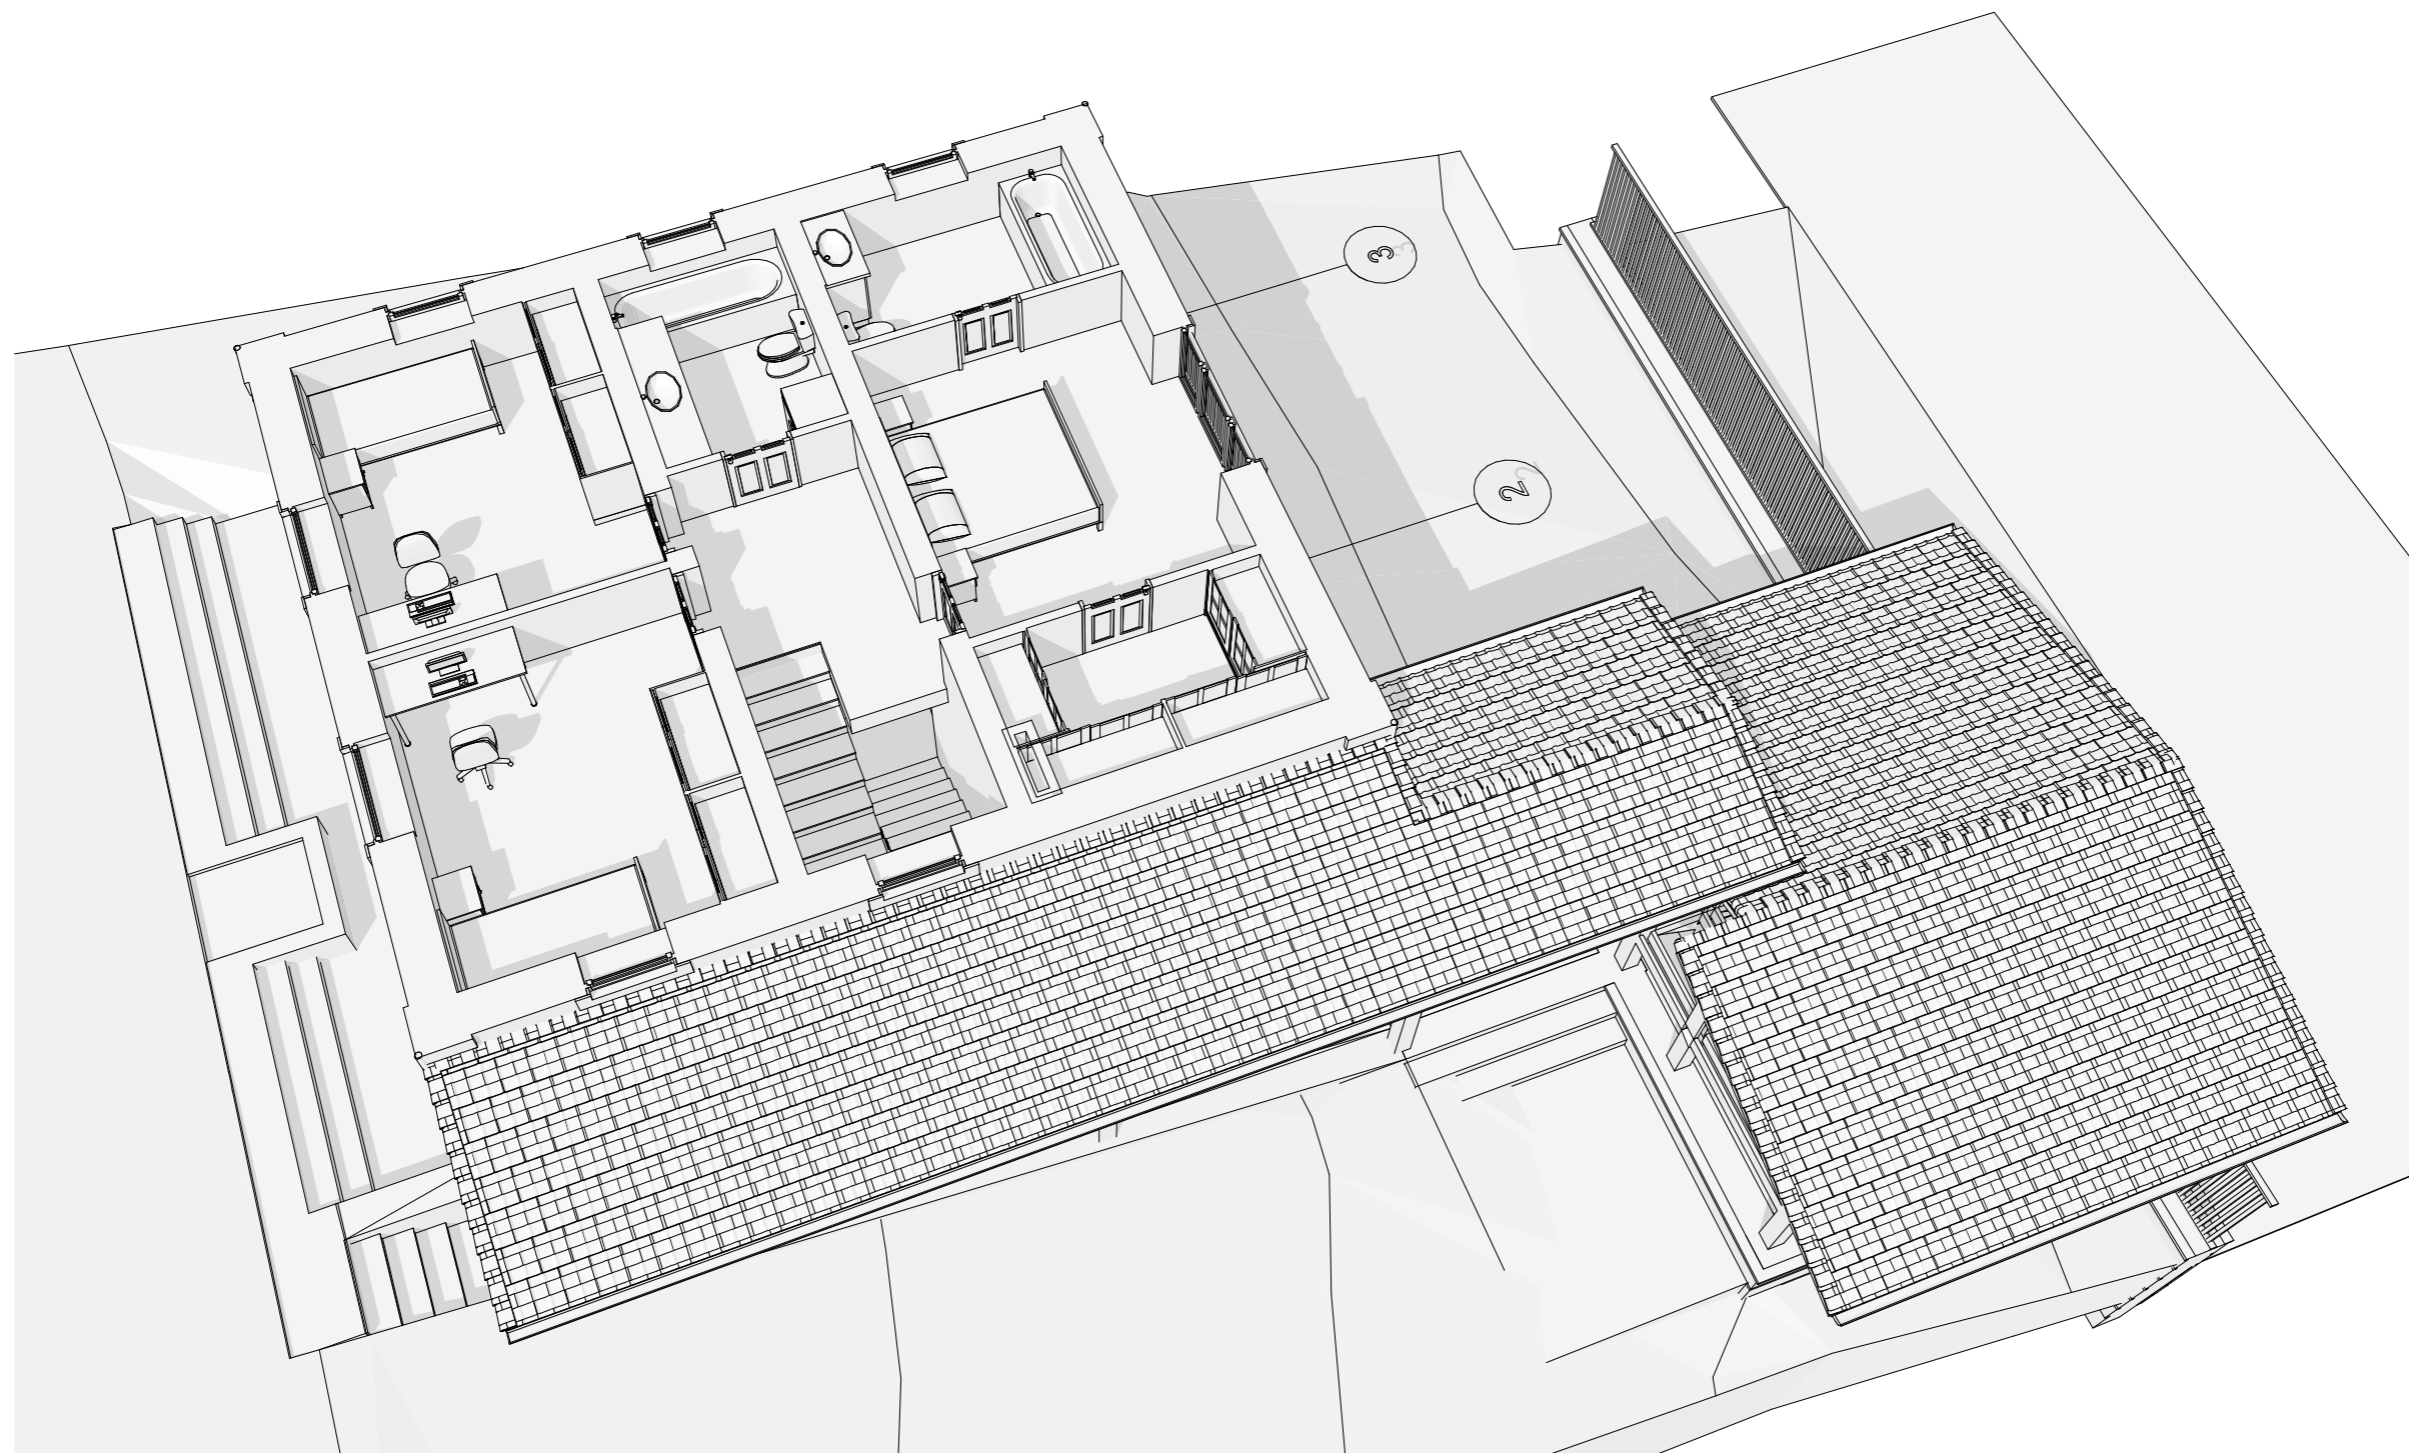

| | | | | |
|------|--|--|-------------------|--|
| Арх. | | | План 2 этажа в 3д | |
| | | | | |