



# Несущие опоры


## Поперечное сечение

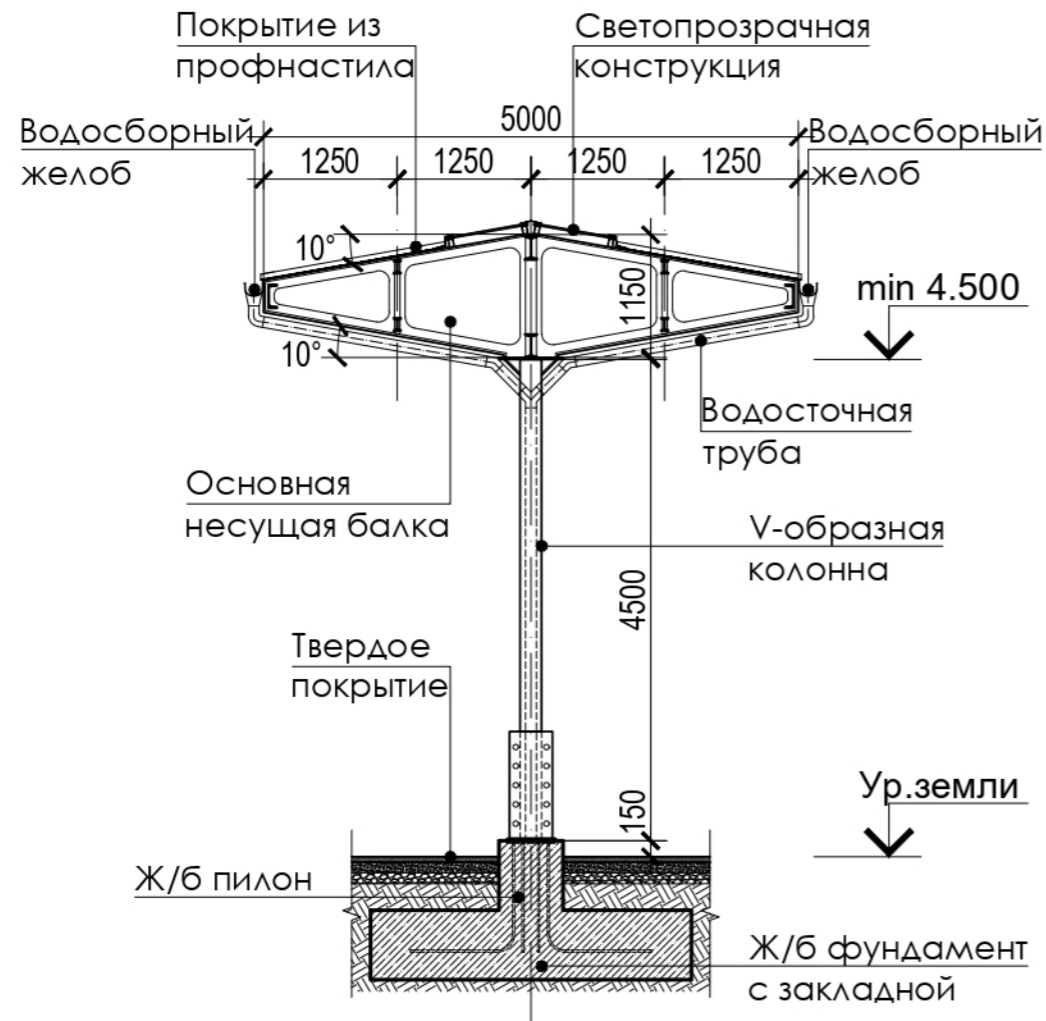

## Продольное сечение

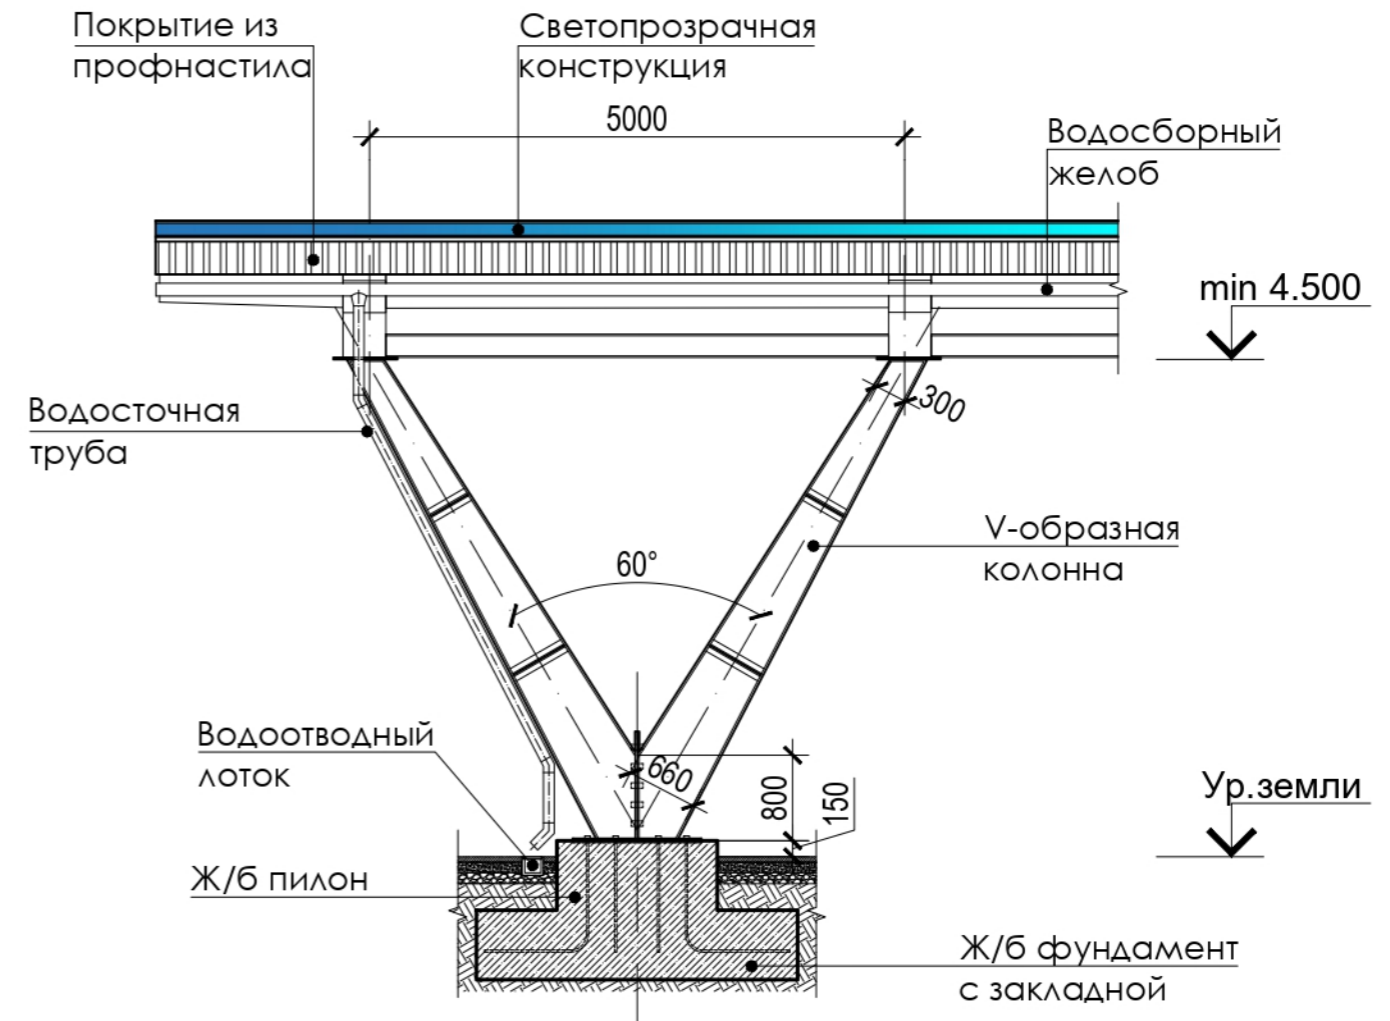

## Схема покрытия навеса

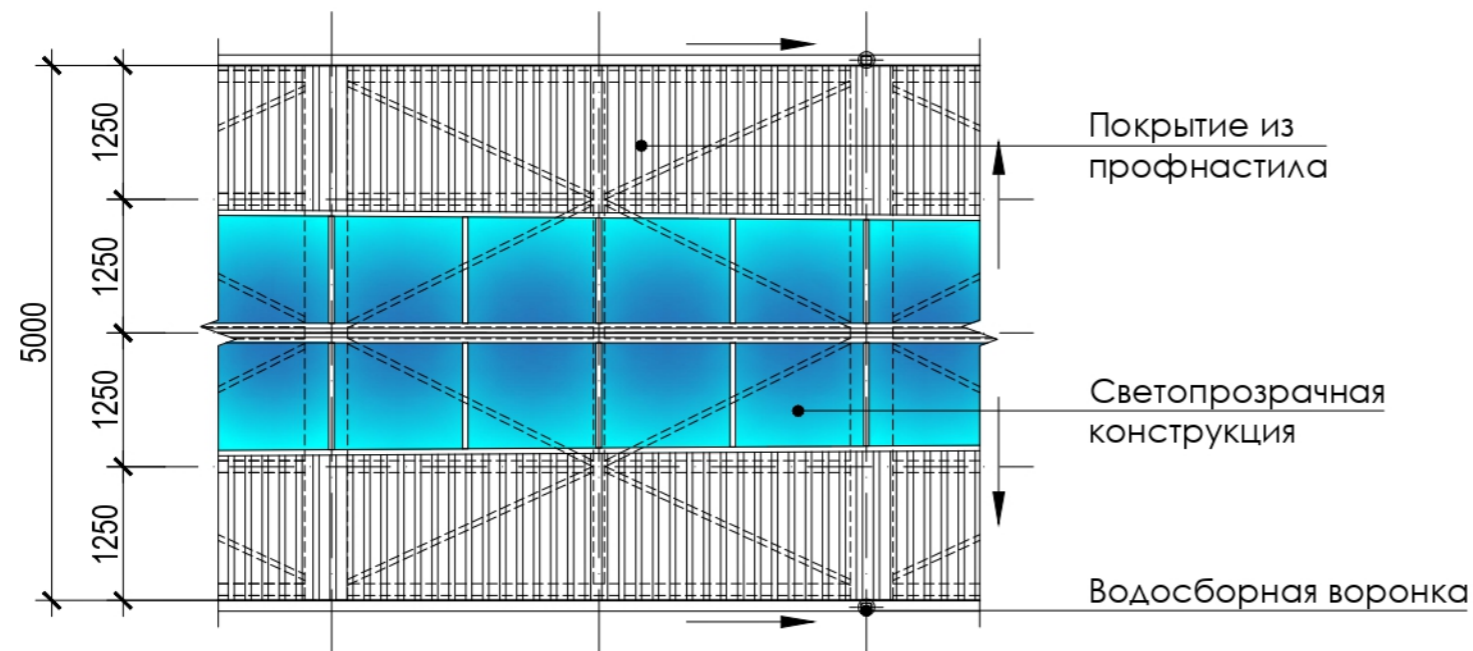

## Схема расположения на дорожке

