



# Схема блокировки зданий


Корпус №3: Телятник 0-6 мес.

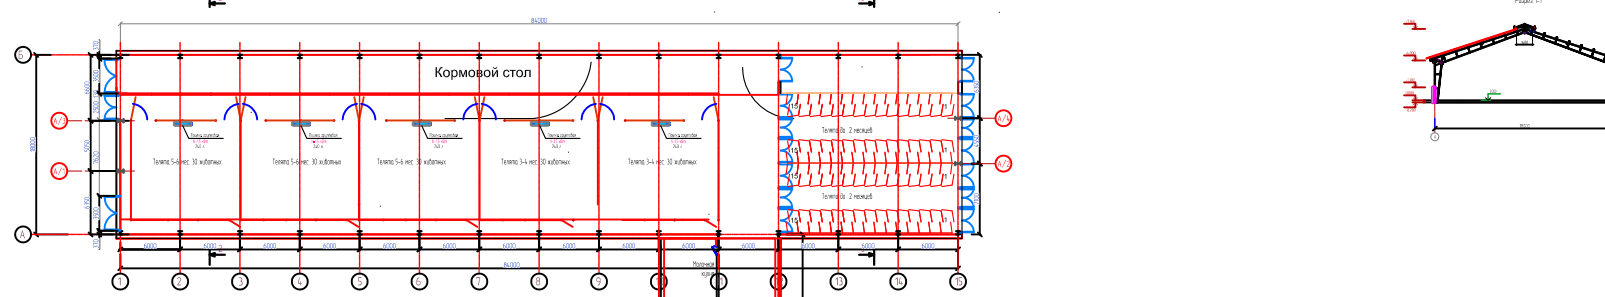

Корпус №2 - Родильное отделение, транзитная группа, молодняк

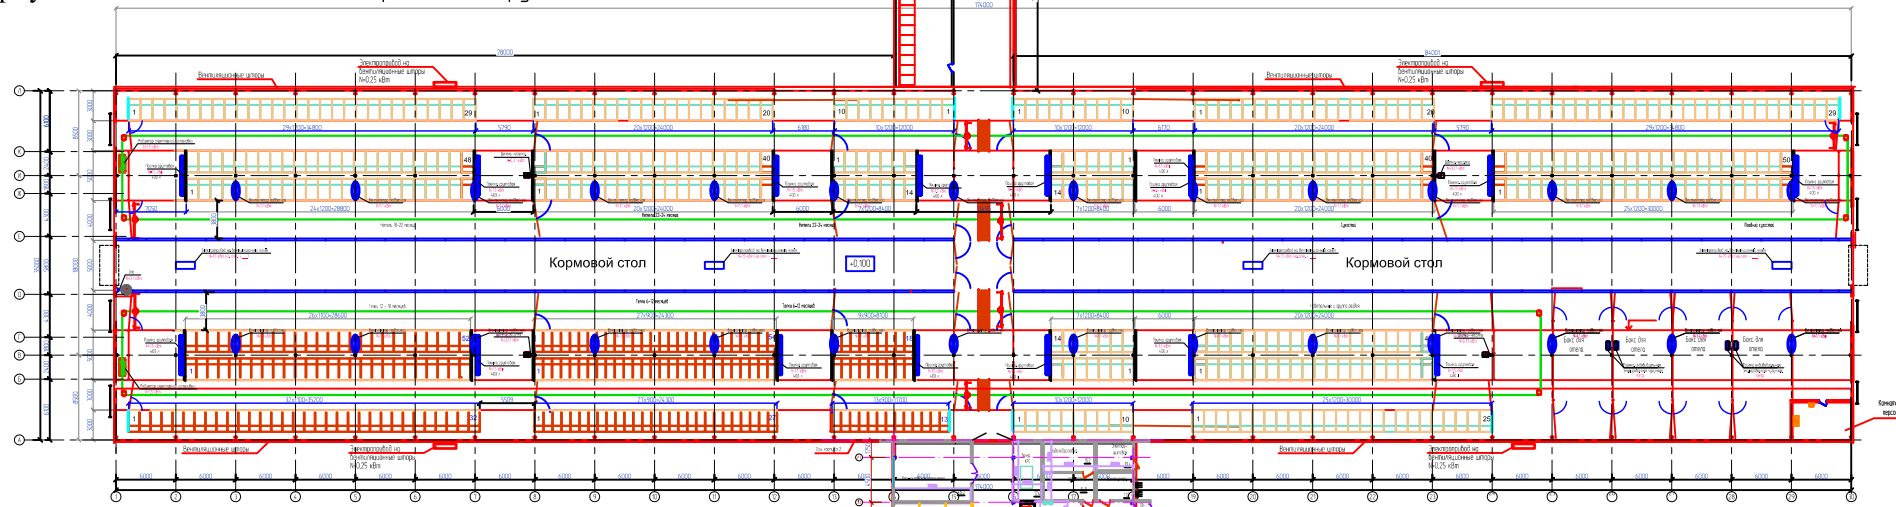

Галерея №1

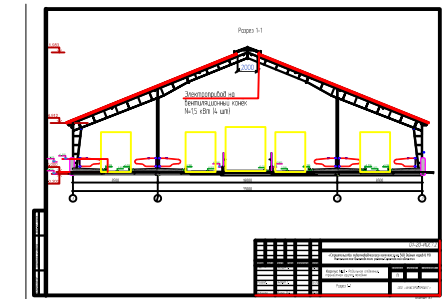

Корпус №1 - Коровник на 560 дойных голов

