


Согласовано

| | | |
|--------------|----------------|--------------|
| Инв. № подл. | Подпись и дата | Взам. инв. № |
| | | |

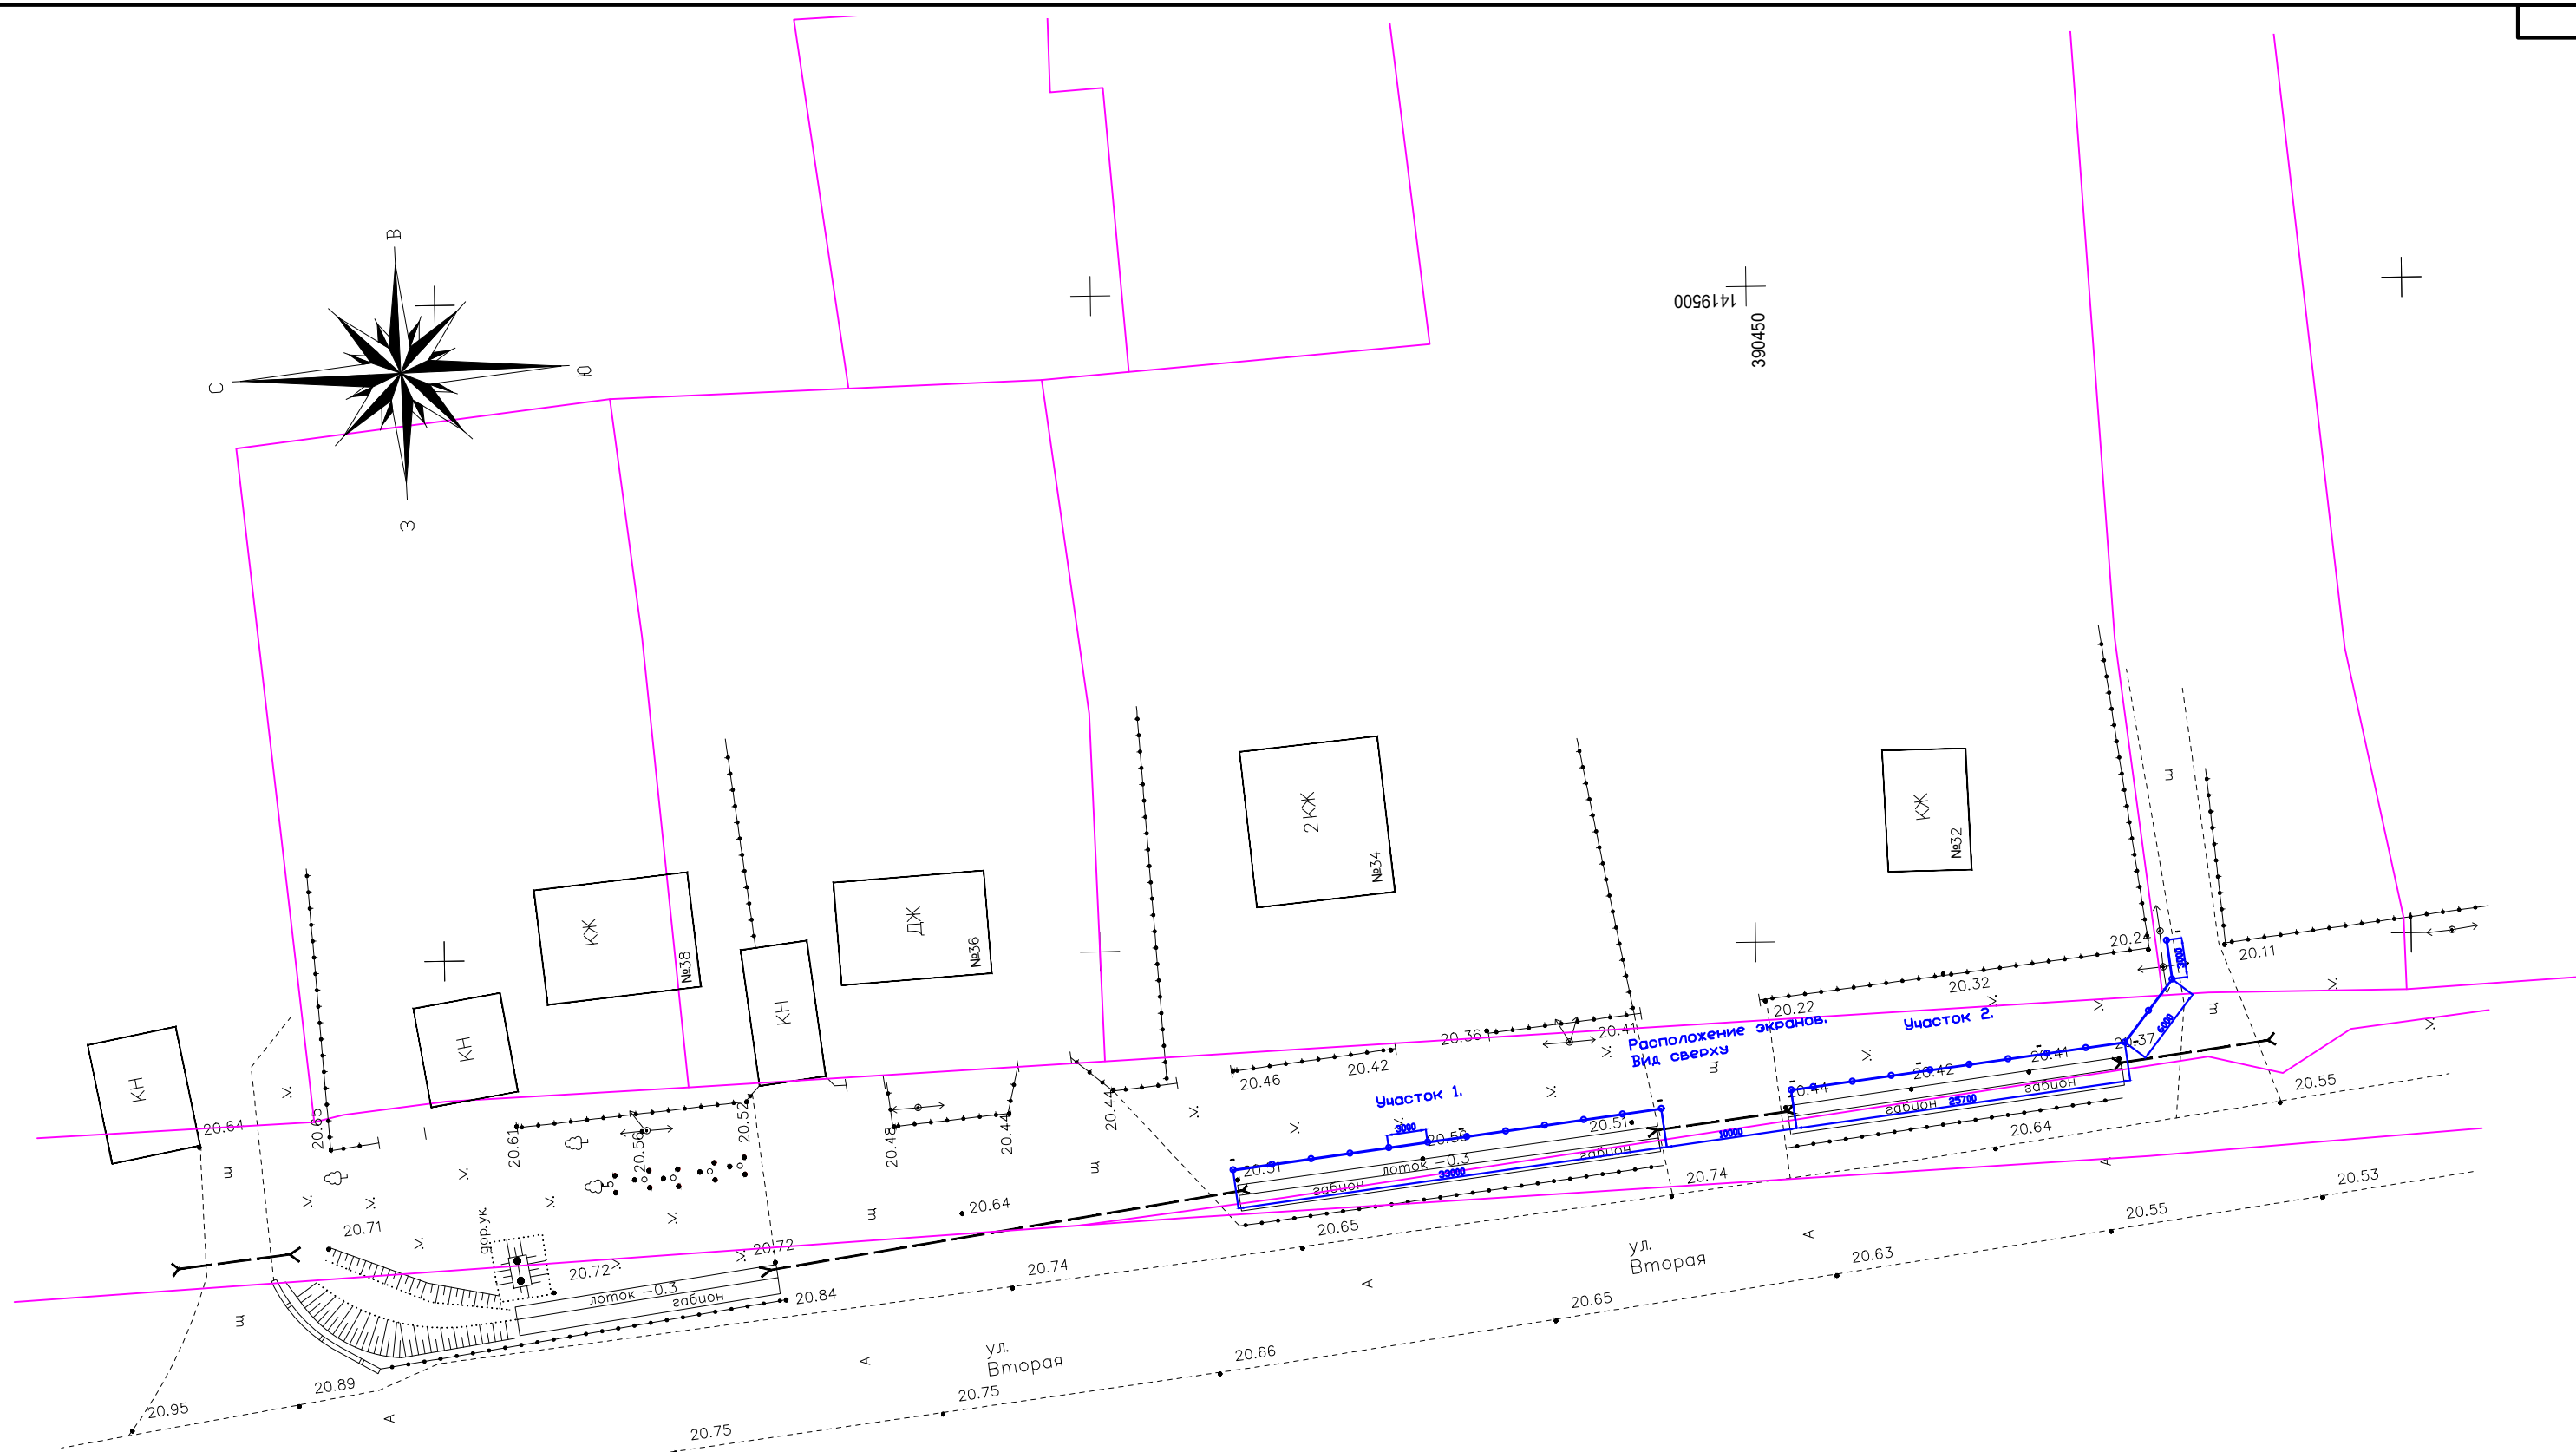

Система высот - балтийская
Система координат - местная

| | | | | | | | | | |
|--------------|----------|------|--------|-------|------|---|-------------------------|------|--------|
| | | | | | | МТДХ-034-ТКР | | | |
| | | | | | | Строительство сооружений для снижения уровня шума и вибрации в районе дома № 32 по ул. Вторая, с. Кневичи г. Артем на автомобильной дороге Владивосток – Находка – порт Восточный на участке км 0 – км 18+500 в Приморском крае | | | |
| Изм. | Кол. уч. | Лист | № док. | Подп. | Дата | Департамент транспорта и дорожного хозяйства Приморского края | Стадия | Лист | Листов |
| Руковод. | | | | | | | П | | |
| Нач. Отдела | | | | | | | | | |
| Вед. инж. | | | | | | | | | |
| Инж. | | | | | | План шумозащитного экрана | ARDI ENGINEERING | | |
| Норм. контр. | | | | | | | | | |

Копировал

Формат А3