



# План тепловой сети (М1:500)

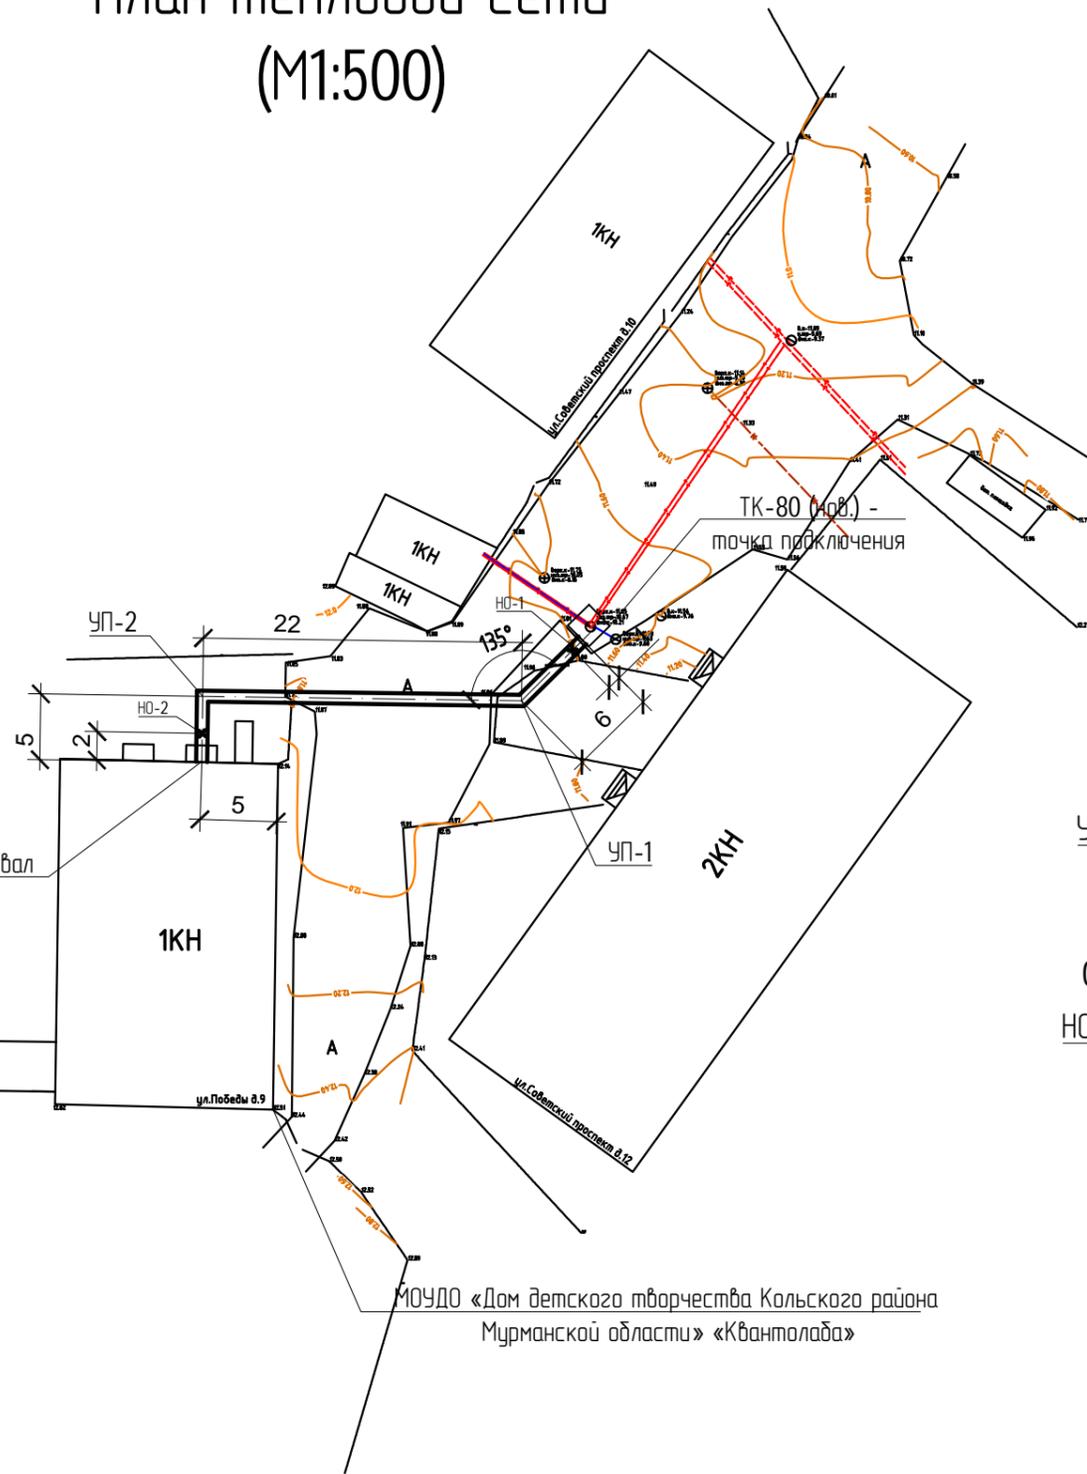

# Схема тепловой сети

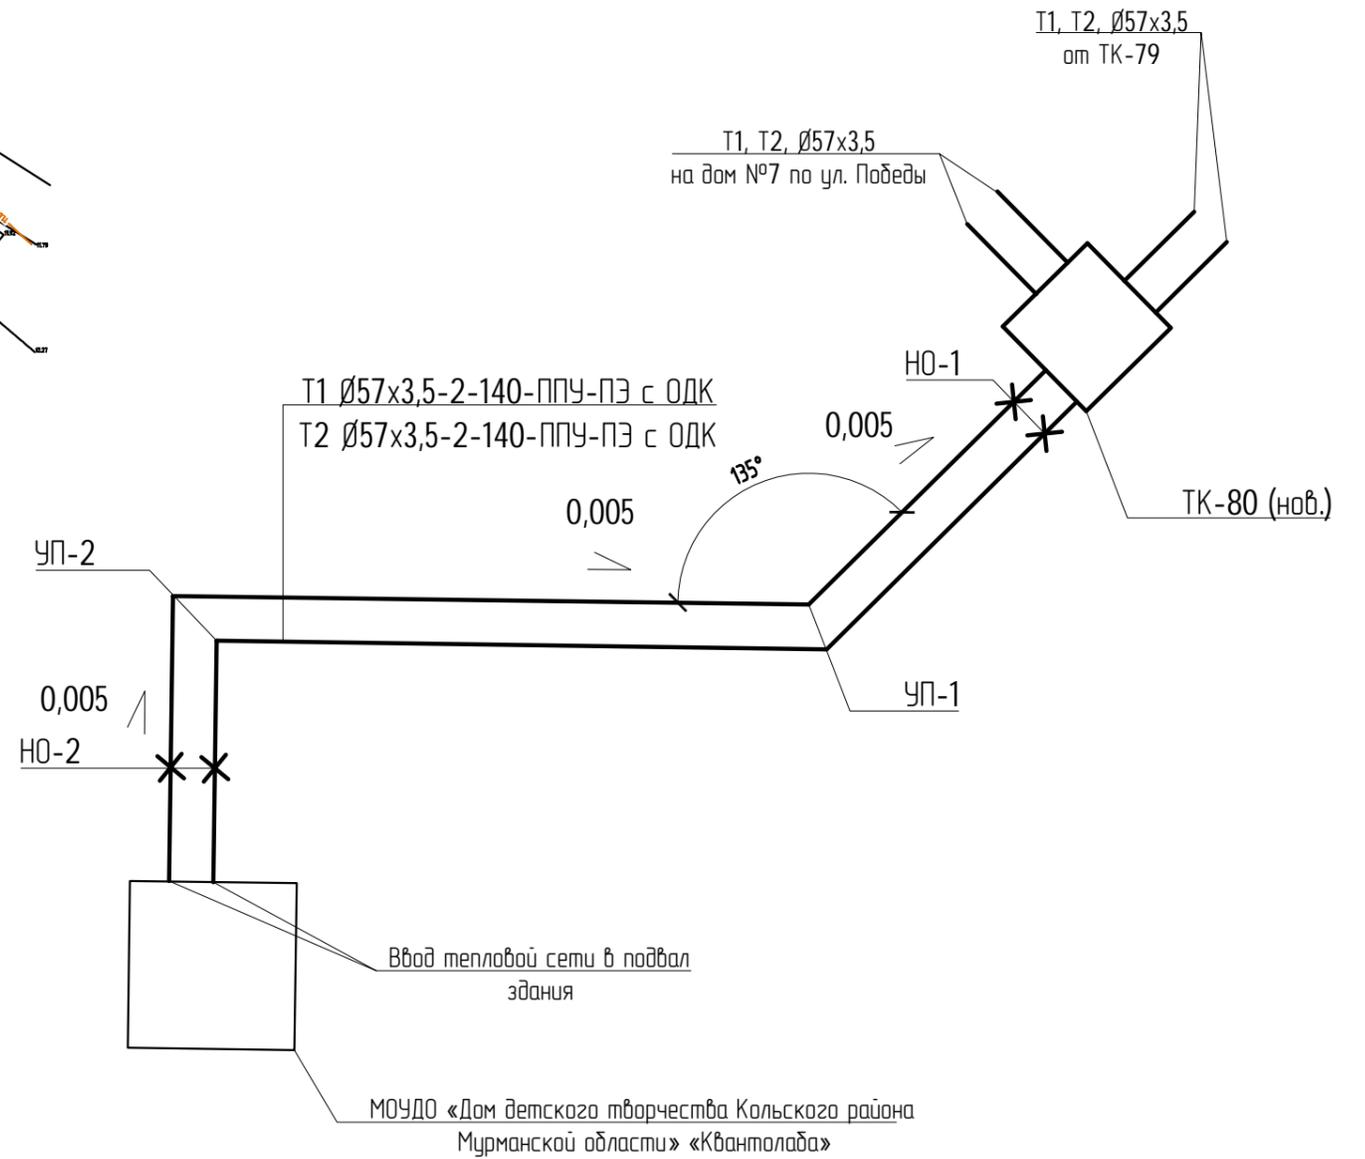

|  |      |      |        |       |      |   |        |      |        |
|--|------|------|--------|-------|------|---|--------|------|--------|
| Изм.   | Кол. | Лист | № док. | Подп. | Дата |   |        |      |        |
| ГИП  |      |      |        |       |      | Тепломеханические решения<br>тепловых сетей | Стадия | Лист | Листов |
| Разраб.  |      |      |        |       | Р    |   | 4      |      |        |
| Проверил   |      |      |        |       |      |   |        |      |        |
| План тепловой сети (М 1:500).<br>Схема тепловой сети |      |      |        |       |      |   |        |      |        |

Согласовано

Взам. инв. №

Подпись и дата

Инв. № подл.