


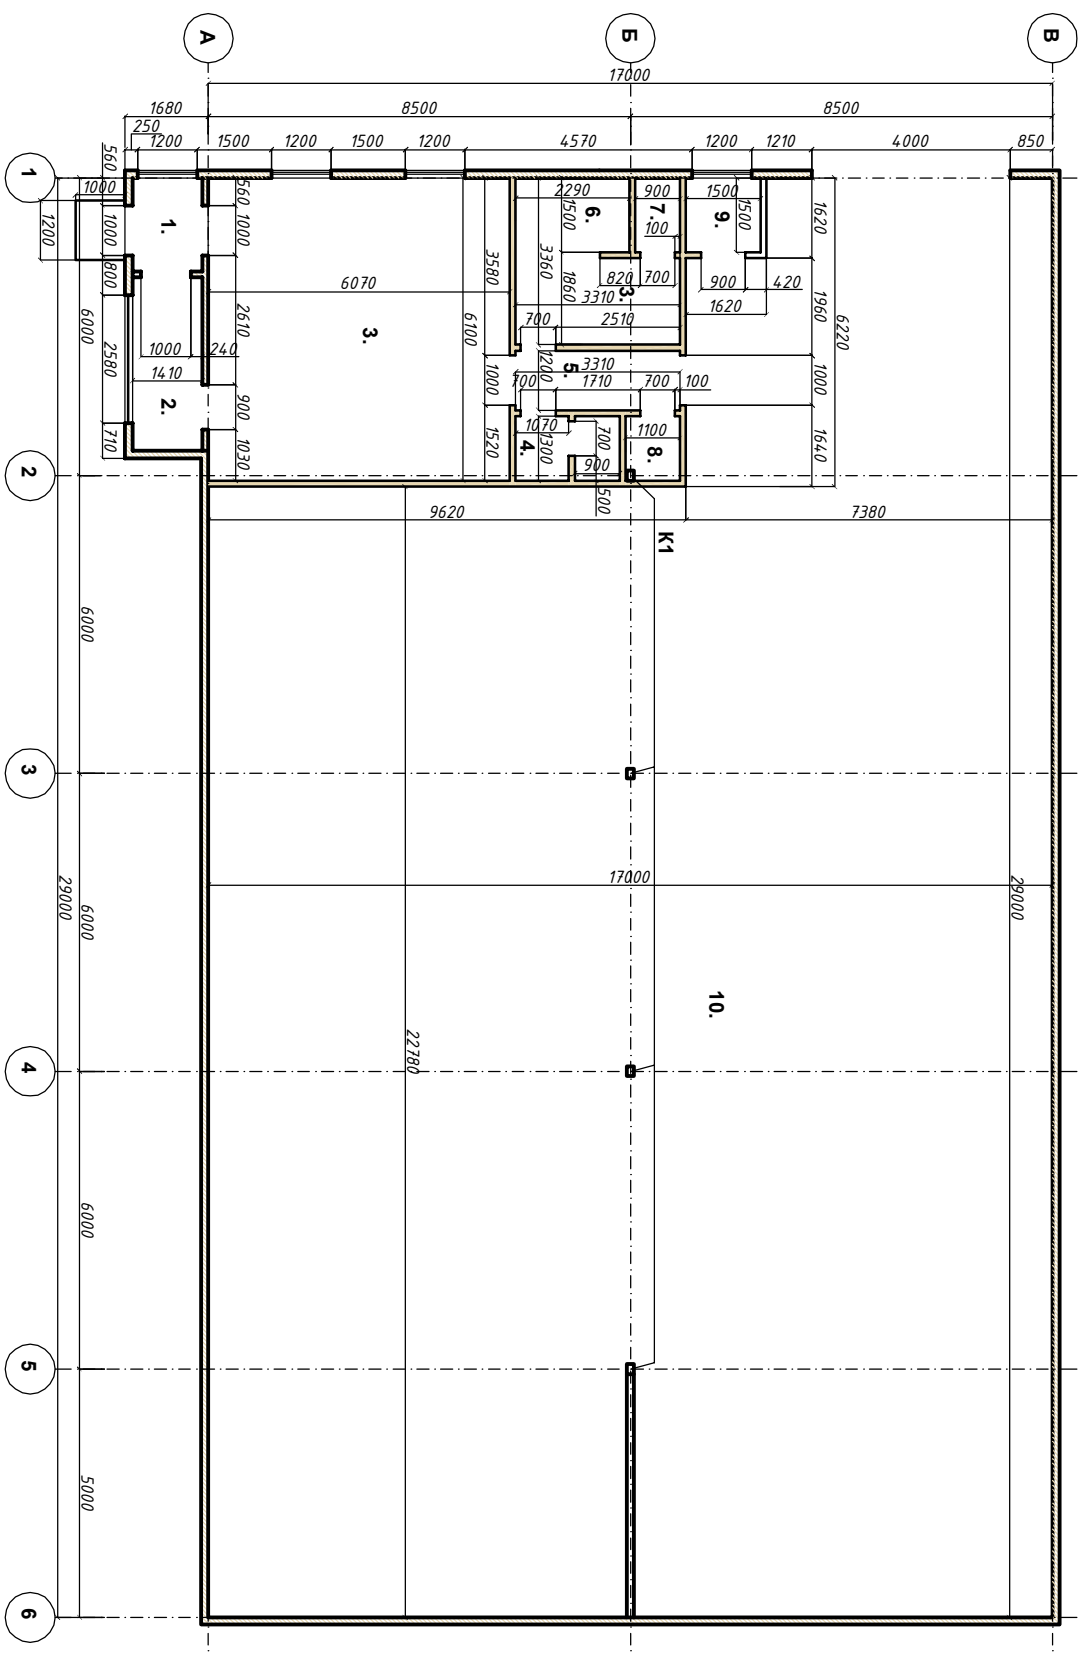

План этажа на отм. +0.400



Экспликация помещений

№ пом.	Наименование	Площадь, м ²	Высота, м
1	Проходная	2.7	3
2	Комната охраны	5.1	
3	Офис	36.7	
4	Сан. узел	2.4	
5	Коридор	3.9	
6	Раздевалка и комната приема пищи	9.4	
7	Душевая	1.3	
8	Кладовая уборочного инвентаря	1.4	
9	Котельная	2.2	
10	Склад	433.16	

Условные обозначения

-  - конструкции из ЛСТК см. раздел КМ
-  - конструкции из ГКЛ (в данном проекте не разрабатываются).
- К1** - колонны каркаса см. раздел КМ

Лист	Кол	Исполн	Проверен	Дата	Склад	Лист	Листов
					Склад медикаментов	Р	2
Констр. Д.Кочнев.					План 1-ого этажа		