


X=433750.00
Y=2145500.00

X=433750.00
Y=2145600.00

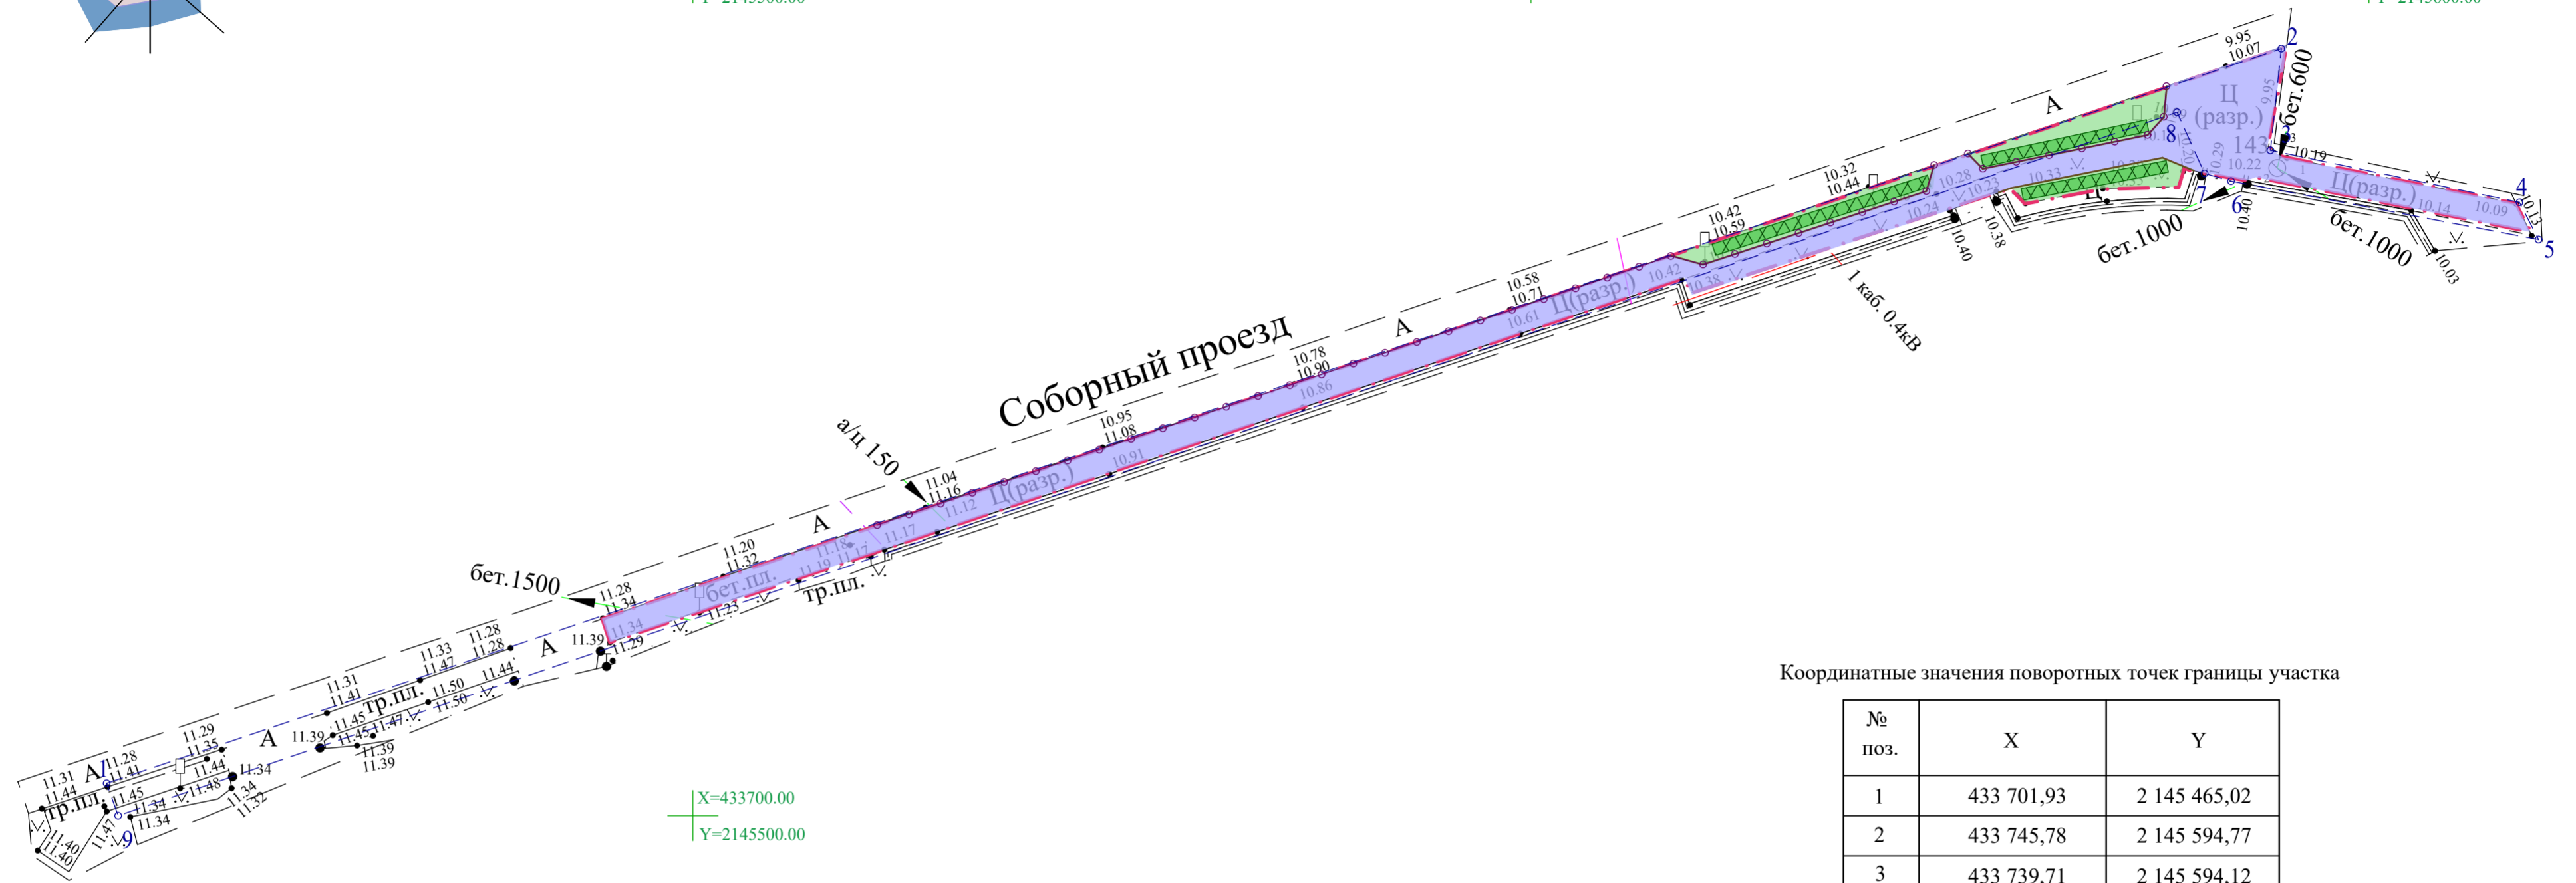

Координатные значения поворотных точек границы участка

№ поз.	X	Y
1	433 701,93	2 145 465,02
2	433 745,78	2 145 594,77
3	433 739,71	2 145 594,12
4	433 736,60	2 145 608,98
5	433 734,38	2 145 610,12
6	433 737,87	2 145 591,77
7	433 738,33	2 145 590,19
8	433 741,98	2 145 588,55
9	433 700,00	2 145 465,71

ООО "СВГ изыскания"		ДСП	
ТОПОГРАФИЧЕСКИЙ ПЛАН			
Назначение работ: инженерно-геодезические изыскания Заказчик: ООО "ПроАтом" Адрес: Ленинградская обл, г. Сосновый Бор, р-н Соборного проезда		Масштаб 1:500 Дата: 15.07.2020г.	
План составлен по материалам съемки плановой, высотной части, подземных сооружений на июль 2020.		Система координат - местная 1964 г. Система высот - Балтийская 1977 г.	
Приложение: экспликация колодцев подземных сооружений	Изготовлено: 1 экземпляр	Количество листов в 1 экз.-1	
Ген. директор		Геодезист	
		Картограф	

Условные обозначения

- граница выделенного участка
- граница благоустраиваемой территории
- проектируемое плиточное покрытие (Тип 1)
- проектируемое озеленение
- проектируемый бортовой камень Бр 100. 20. 8
- проектируемое ограждение

- Данный лист разработан на основании задания на проектирование и геосъемки, выполненной в М 1 : 500.
- Конструкции покрытий, тип ограждения, ведомости объемов работ по благоустройству и озеленению см. лист ГП-1.

				16/20-Соборный-2020-ГП		ГЧ
Пешеходная дорожка вдоль Соборного проезда в районе Храма. Ленинградская область, г. Сосновый Бор ул. Соборный проезд						
Изм.	К.уч.	Лист	№ док.	Подпись	Дата	
Разработал	Сазонова О.В.					
Проверил	Гонакова М.А.					
				Схема планировочной организации земельного участка	Стадия	Лист
					Р	4
				Схема планировочной организации земельного участка. М 1 : 300	ООО "ПроАтом"	
Н.контр.						
ГИП	Гонакова М.А.					