
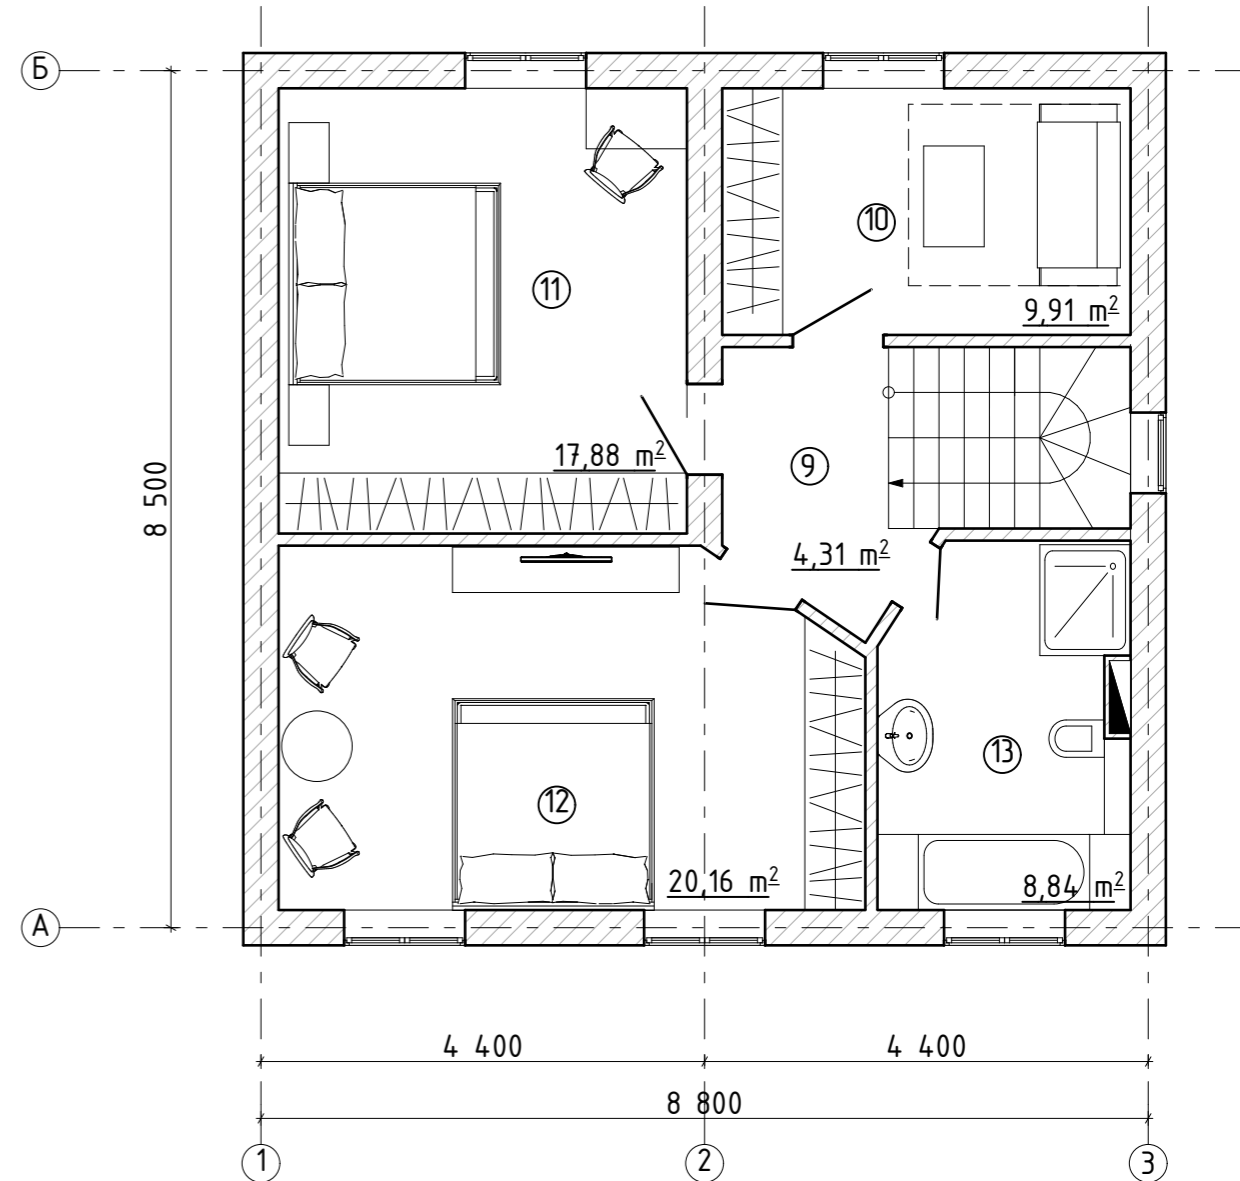


СОГЛАСОВАНО:

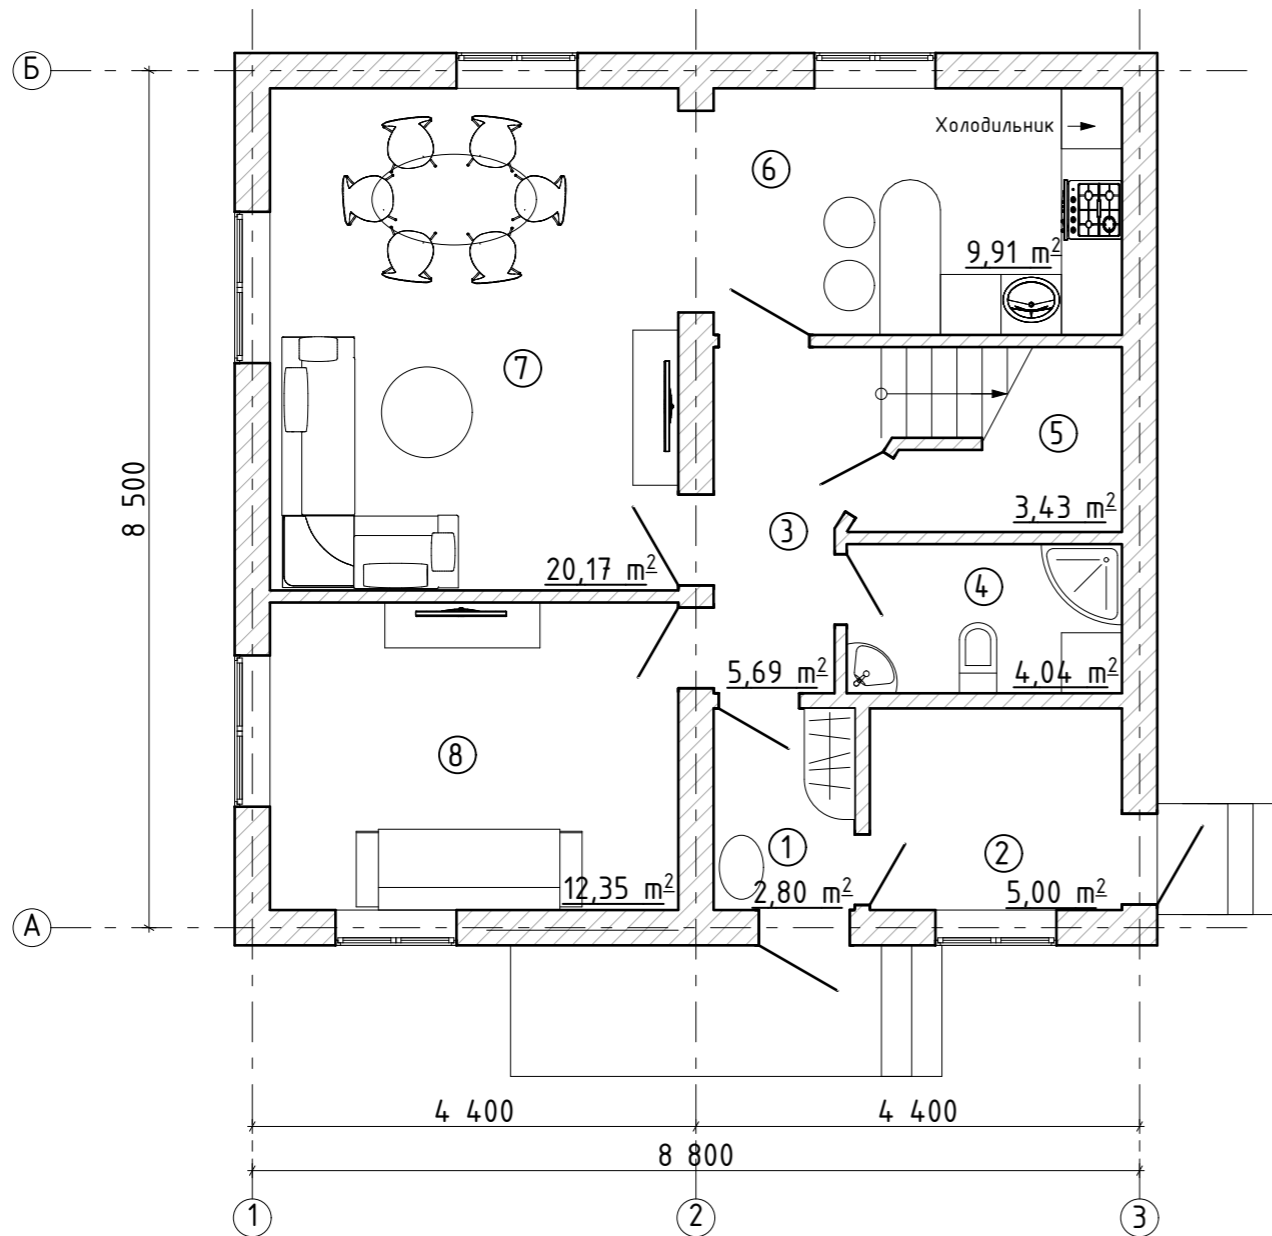

№ помещ.	Наименование	Площадь, м²
1	Тамбур	2,80 м²
2	Бойлерная	5,00 м²
3	Холл	5,69 м²
4	Санузел	4,04 м²
5	Кладовка	3,43 м²
6	Кухня	9,91 м²
7	Гостиная	20,57 м²
8	Комната	11,95 м²
Площадь первого этажа		63,39 м²

№ помещ.	Наименование	Площадь, м²
9	Холл	4,31 м²
10	Спальня	9,91 м²
11	Спальня	17,88 м²
12	Спальня	20,16 м²
13	Санузел	8,84 м²
Площадь второго этажа		61,10 м²

Общая S = 124,49

Инв. N подл. | Подпись и дата | Взамен инв. N

				Заказчик: _____ АИ		
				Адрес: _____		
изм. к уч. лист	№ док	подпись	дата			
Нач. отд.	Грекул Л. В.			Индивидуальный жилой дом		
Исполнил	Юстикова Е. В.			Стадия	Лист	Листов
				Позэтажные планы. Вариант 1		