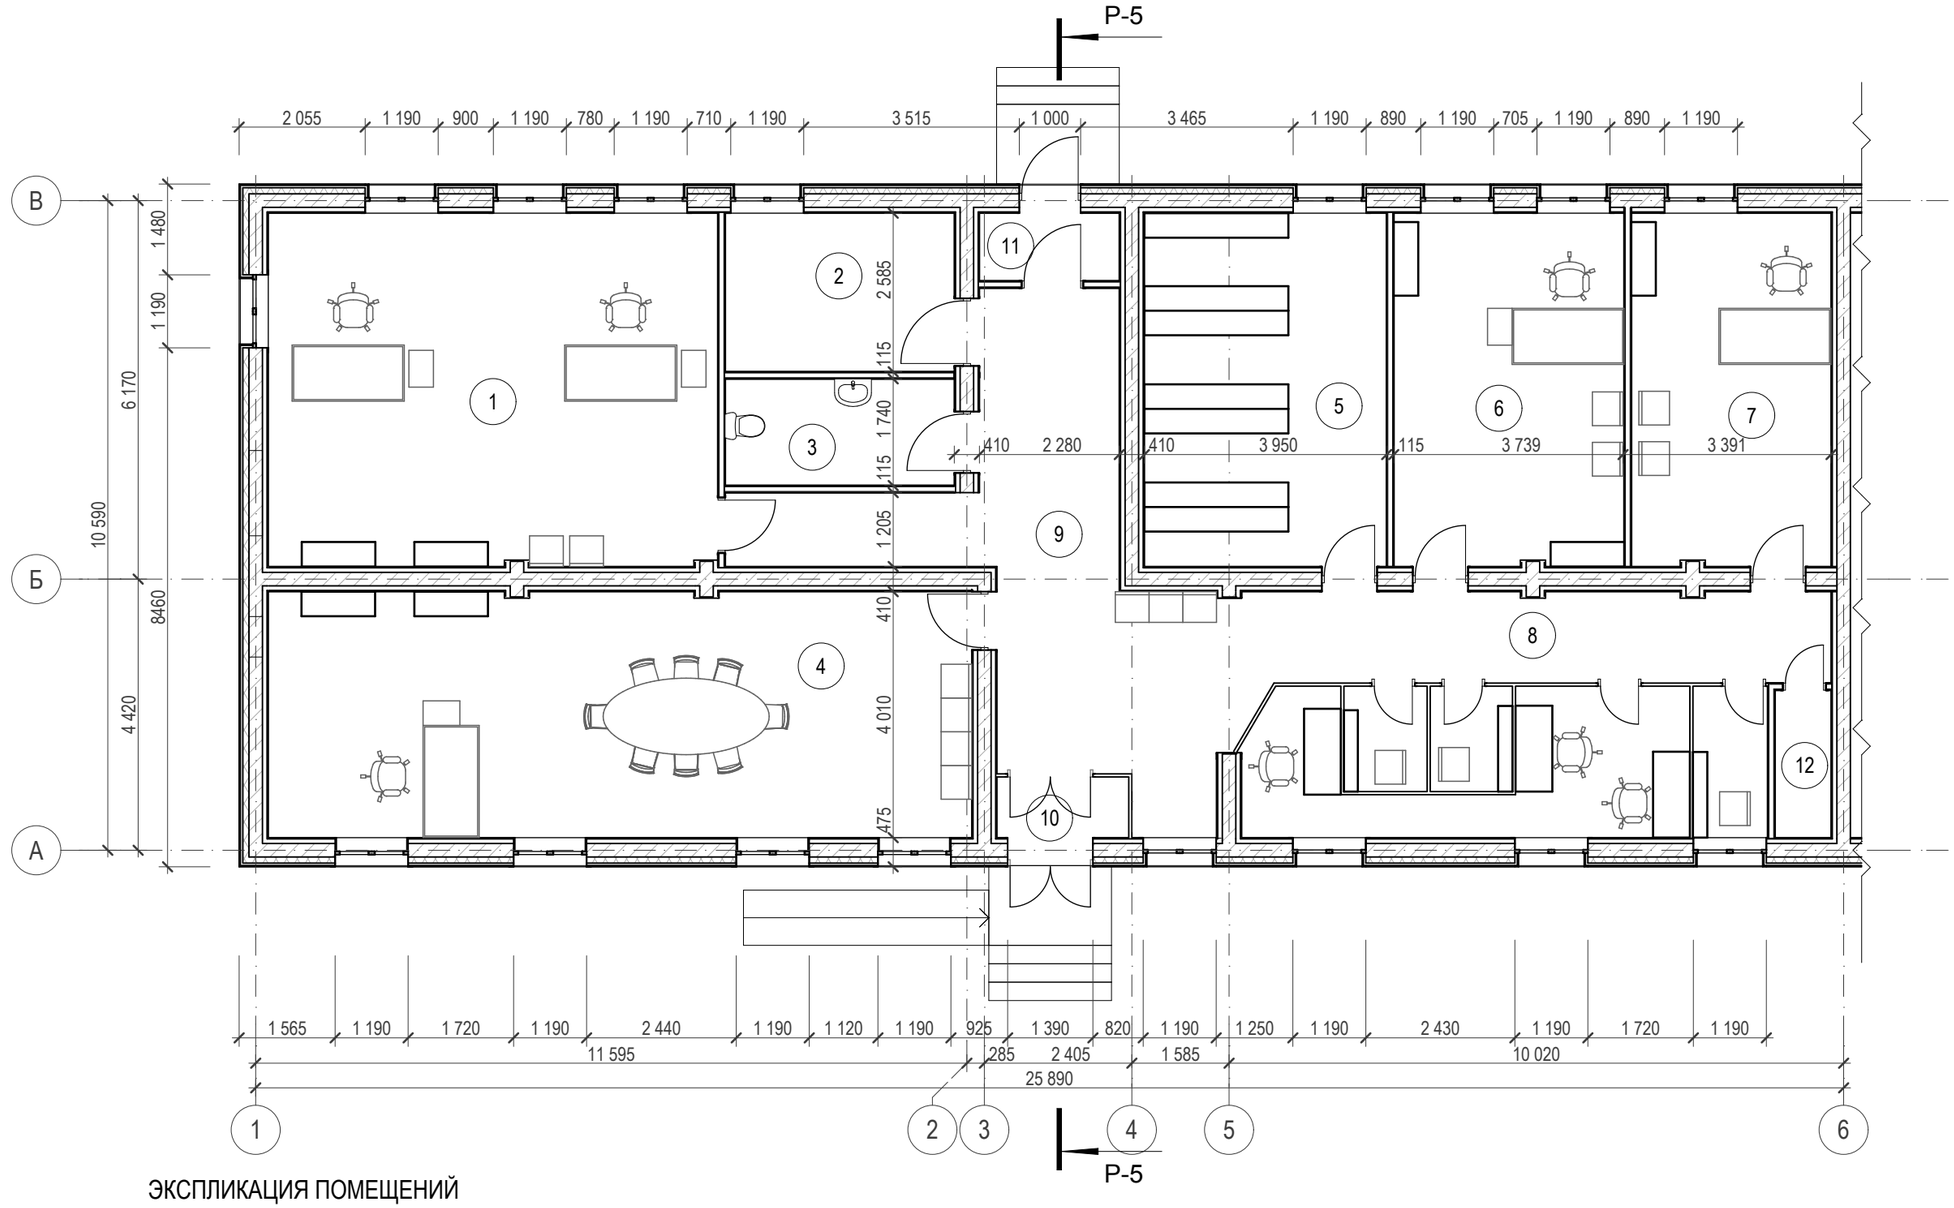

ЭКСПЛИКАЦИЯ ПОМЕЩЕНИЙ

№	Наименование	Площадь
1	Кабинет группы ПУ АСВ ВС ВЗ	42,2
2	Бойлерная	9,7
3	С/у	6,5
4	Конференцзал	45,9
5	Архив пенсионных дел	22,7
6	Кабинет начальника отдела	21,6
7	Кабинет руководителя	18,7
8	Зал клиентской службы	35,9
9	Фойе	28,1
10	Тамбур	2,6
11	Архив пенсионных дел	2,5
12	Серверная	1,1
		237,5 м2

Изм	Кол	Лист	№док	Подпись	Дата
Директор		Батаршев			2012
ГАП		Чупин			
Разраб.		Чупин			

Капитальный ремонт помещения (с элементами реконструкции инженерных сетей) отдела ПФР в Константиновском районе

Стадия	Лист	Листов
Р		

План на первого этажа

ООО"ДЕКОР"