



План первого этажа на отм. ±0.000

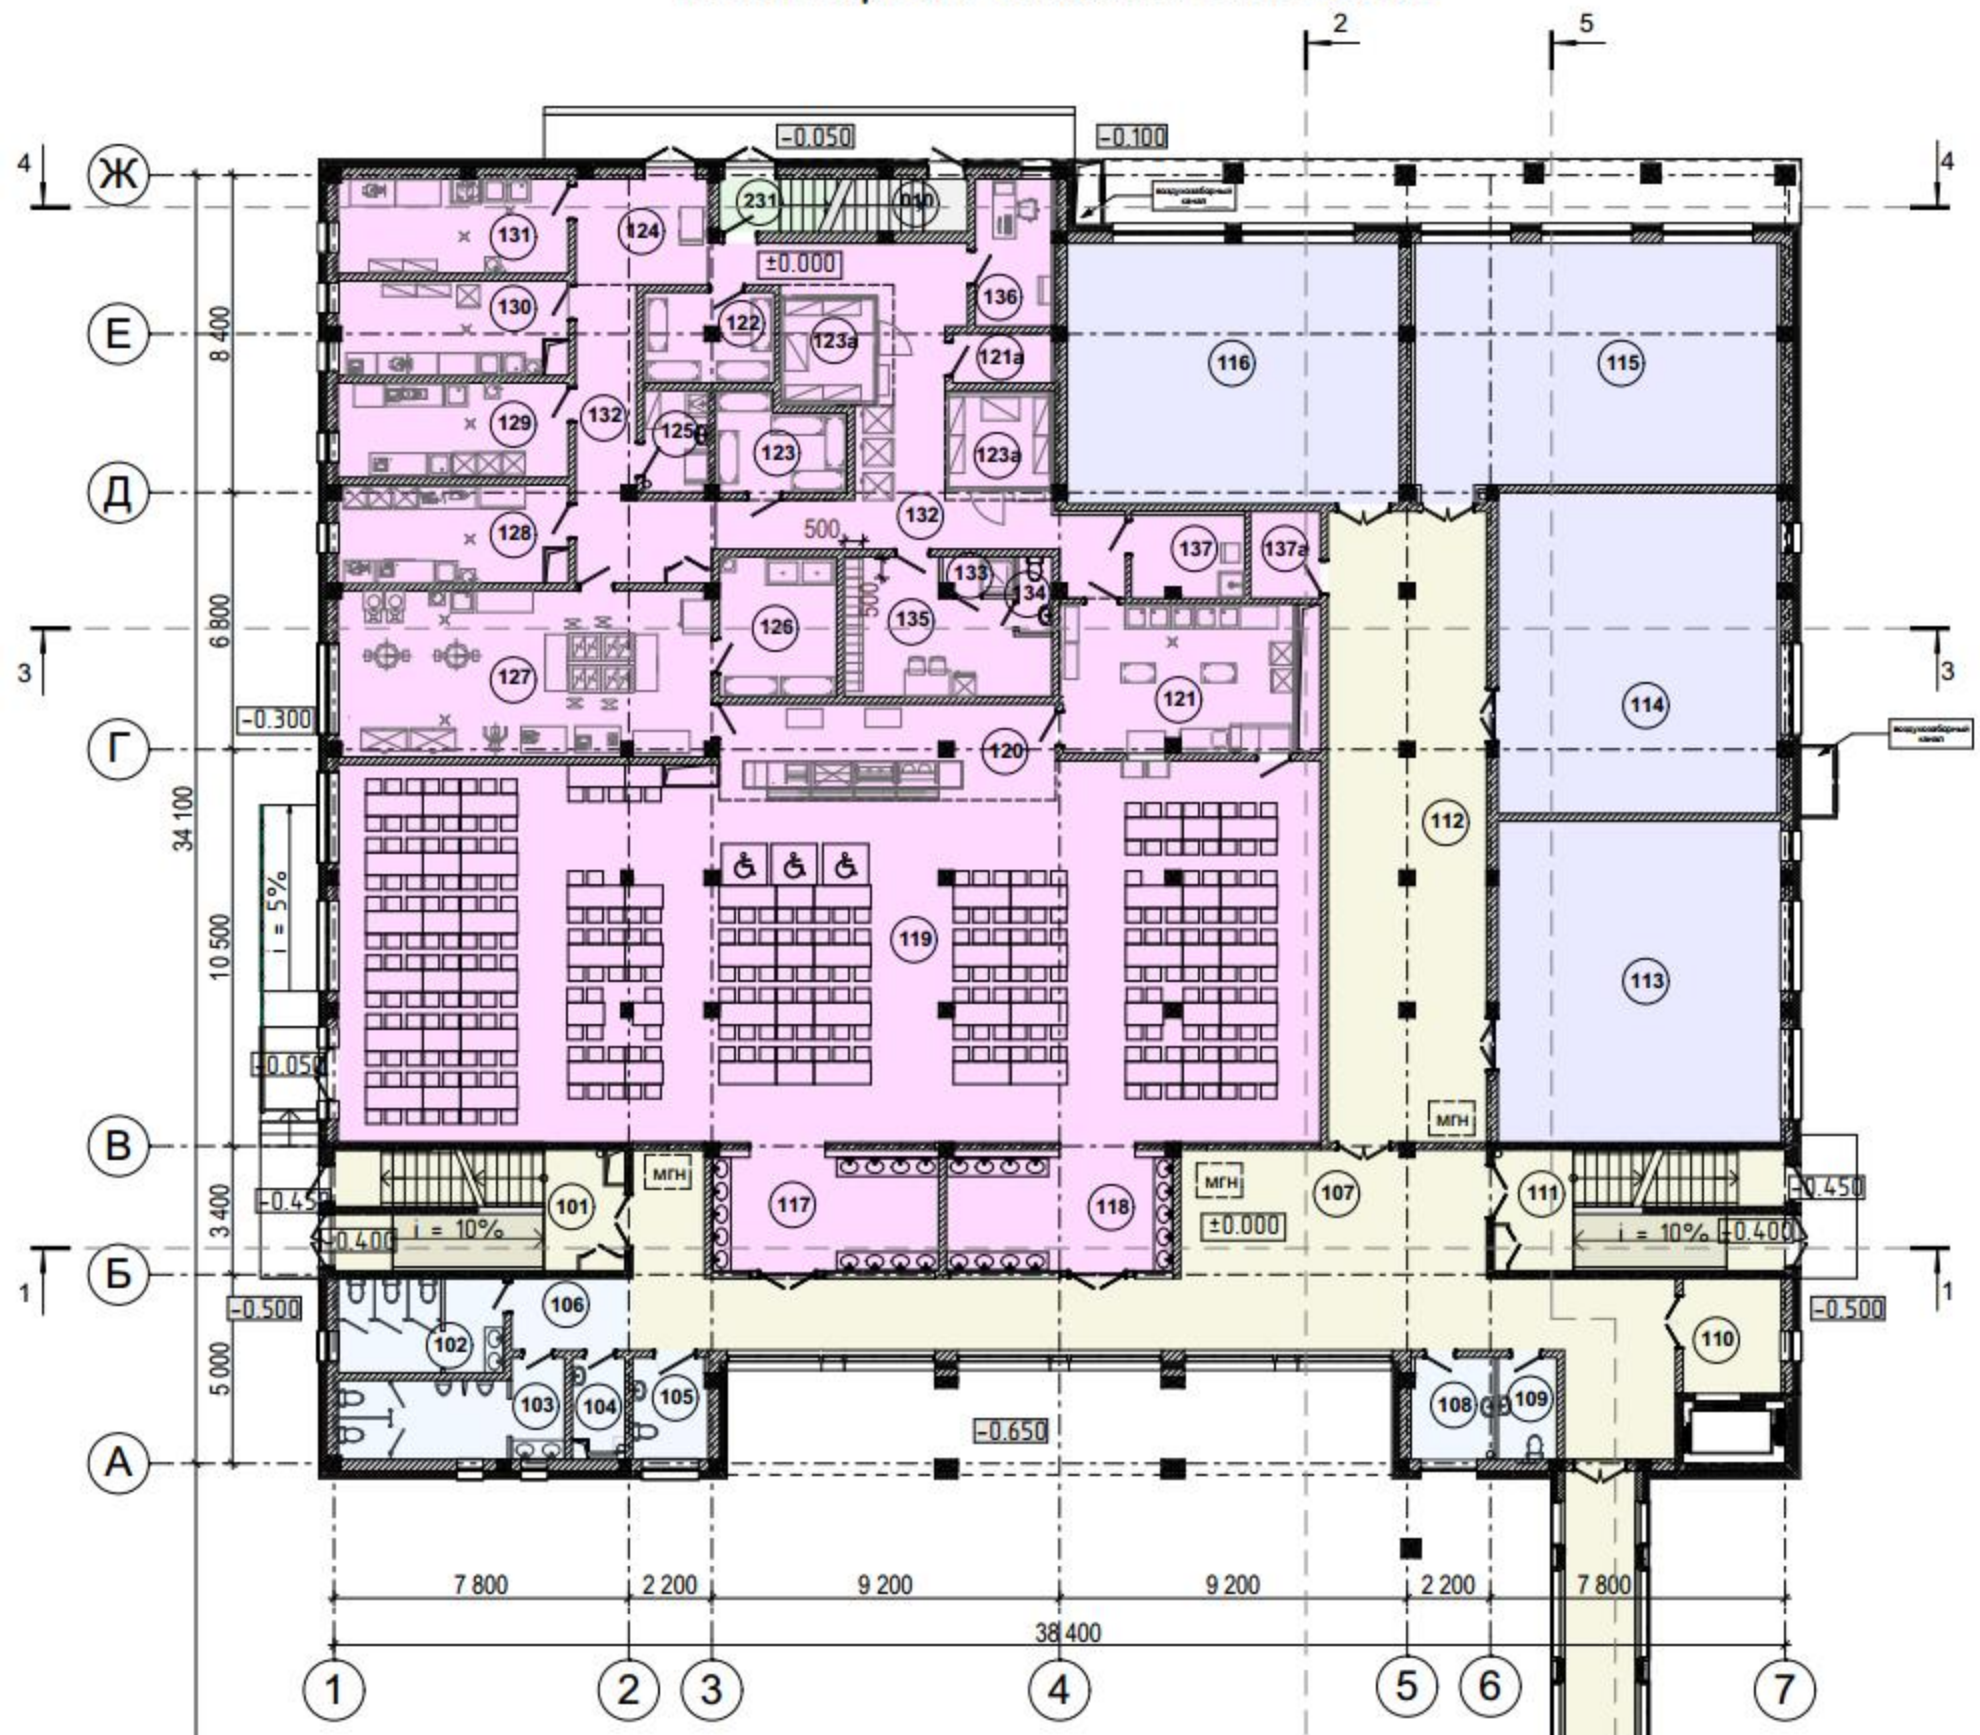

План второго этажа на отм. +3.900

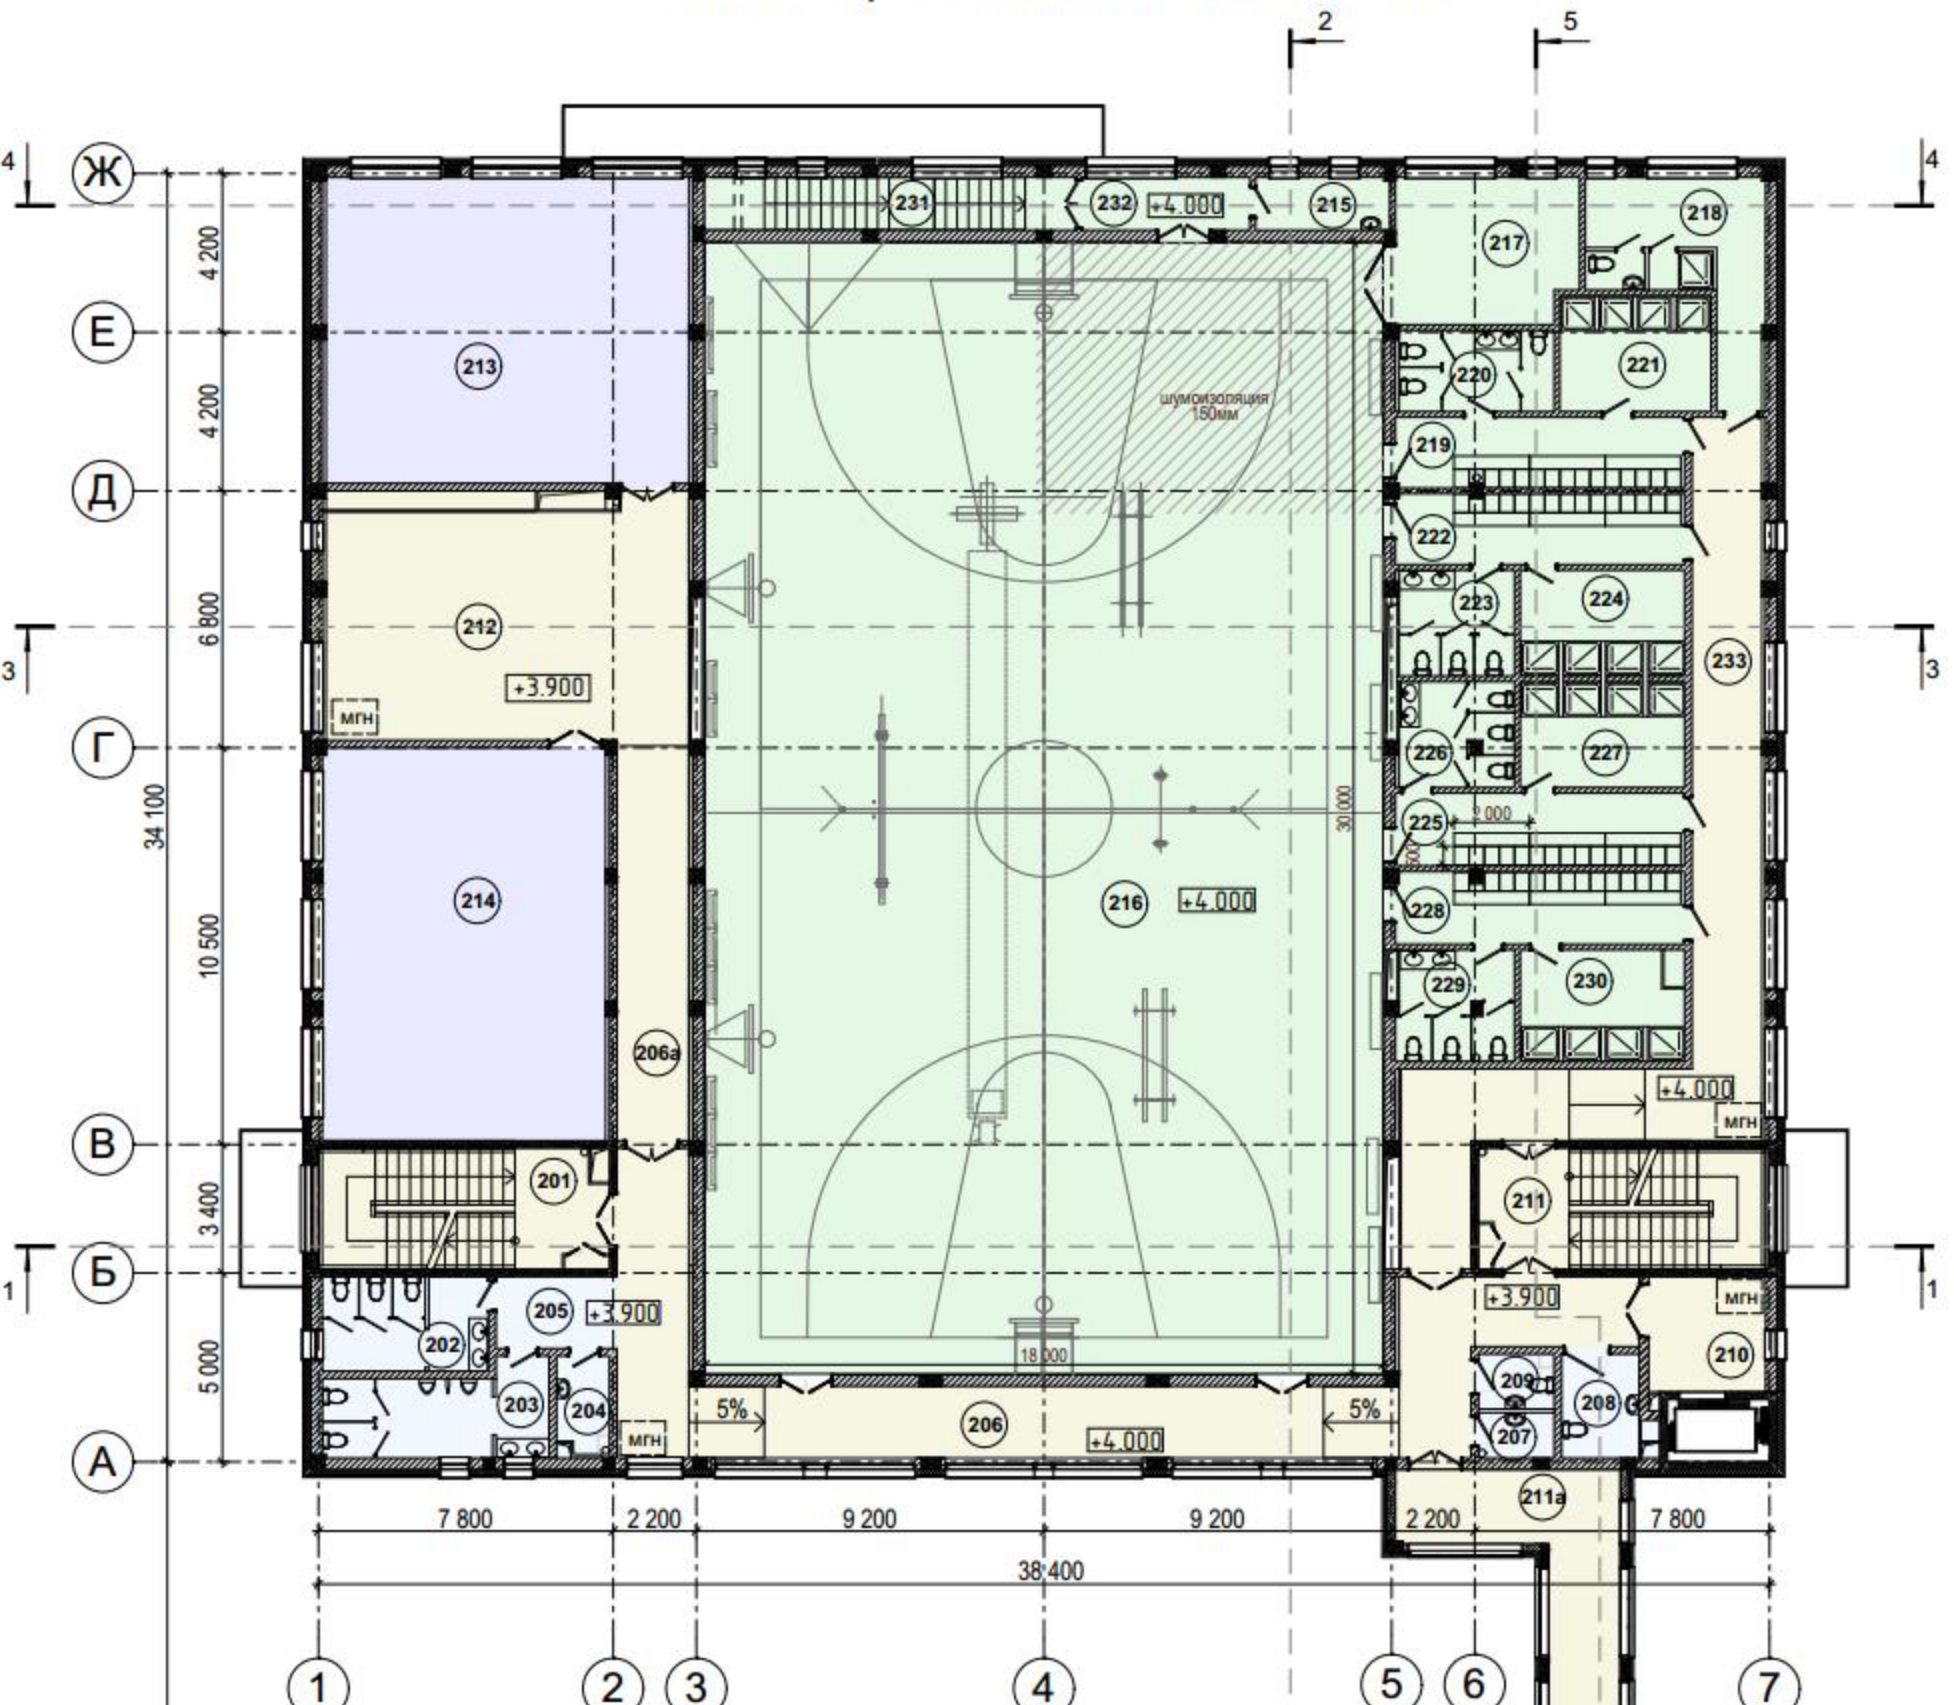

План третьего этажа на отм. +7.800

