




Коллектор подающий

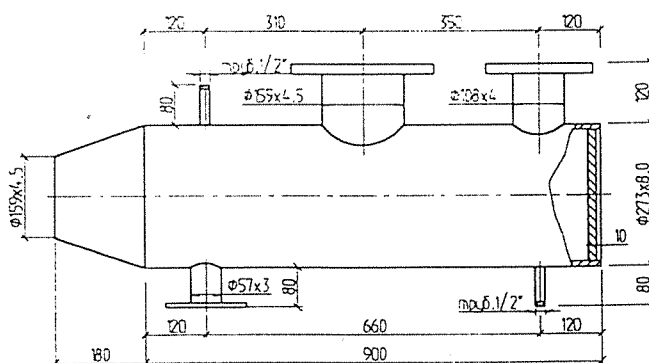

Коллектор обратный

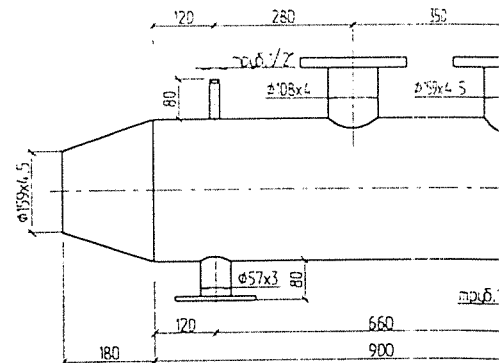

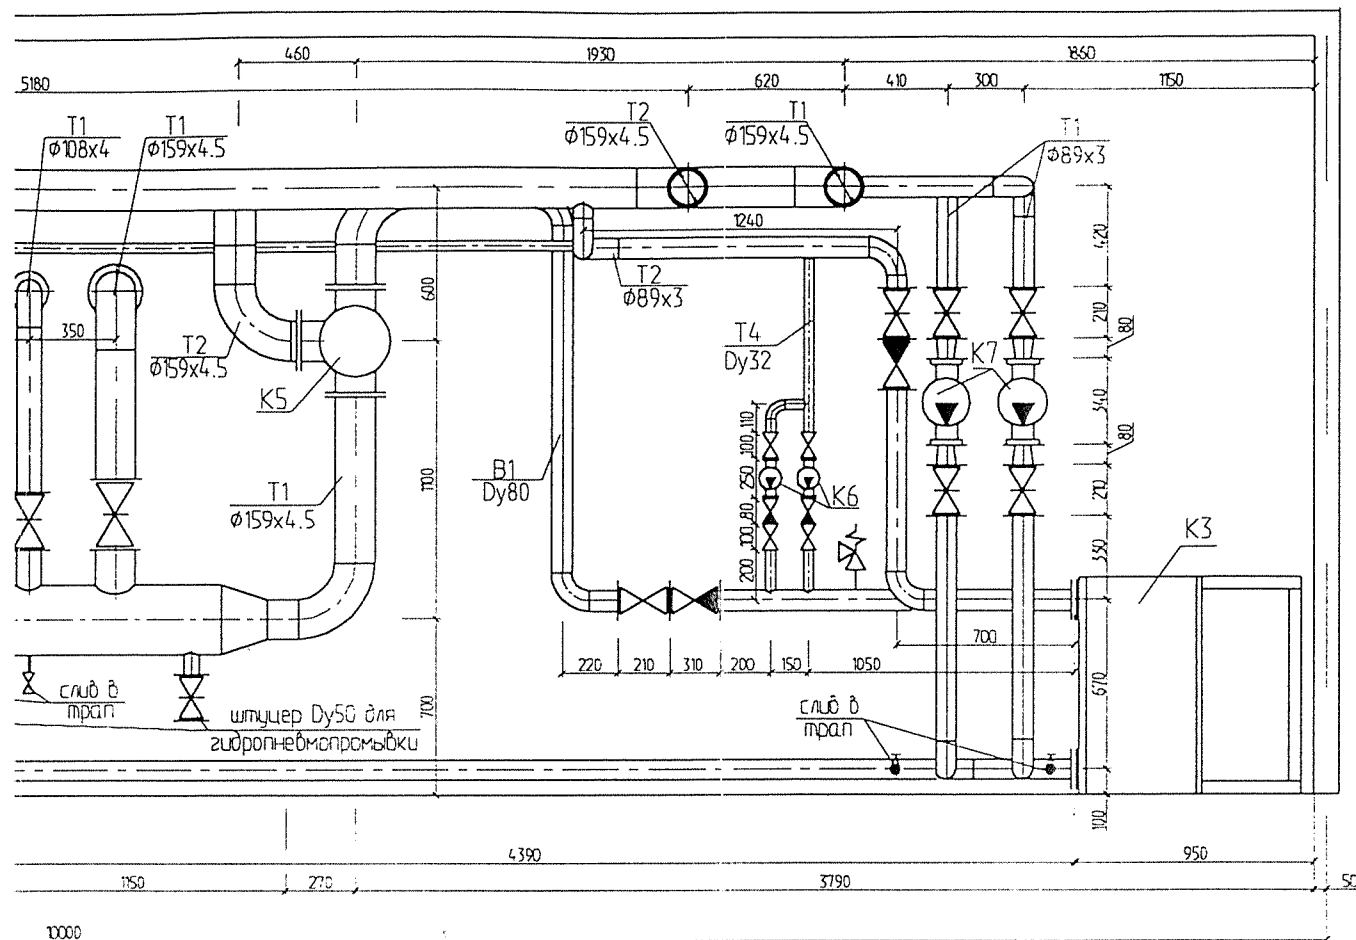

5

1. Настоящий чертеж выпущен вместо чертежа №300/49-001-ТМ л.6.

					300/49-002-ТМ			
					Нижне-Туринский детский дом-интернат Нижне-Туринского р-на Свердловской обл.			
изм	лист	№ докум.	подп.	дата	Блочно-модульная котельная	Стадия	Лист	Листов
Разраб.		Хусаинов		05.2001		РП	6	7
Пров.		Ведров		05.2001				
Н.контр.		Емельянова		05.2001	Трубопроводы. Разрез 5 - 5. Коллекторы подающий и обратный	ЗАО "Трест Уралэнергомонтаж"		
Утв.		Кунышиков		05.2001				