

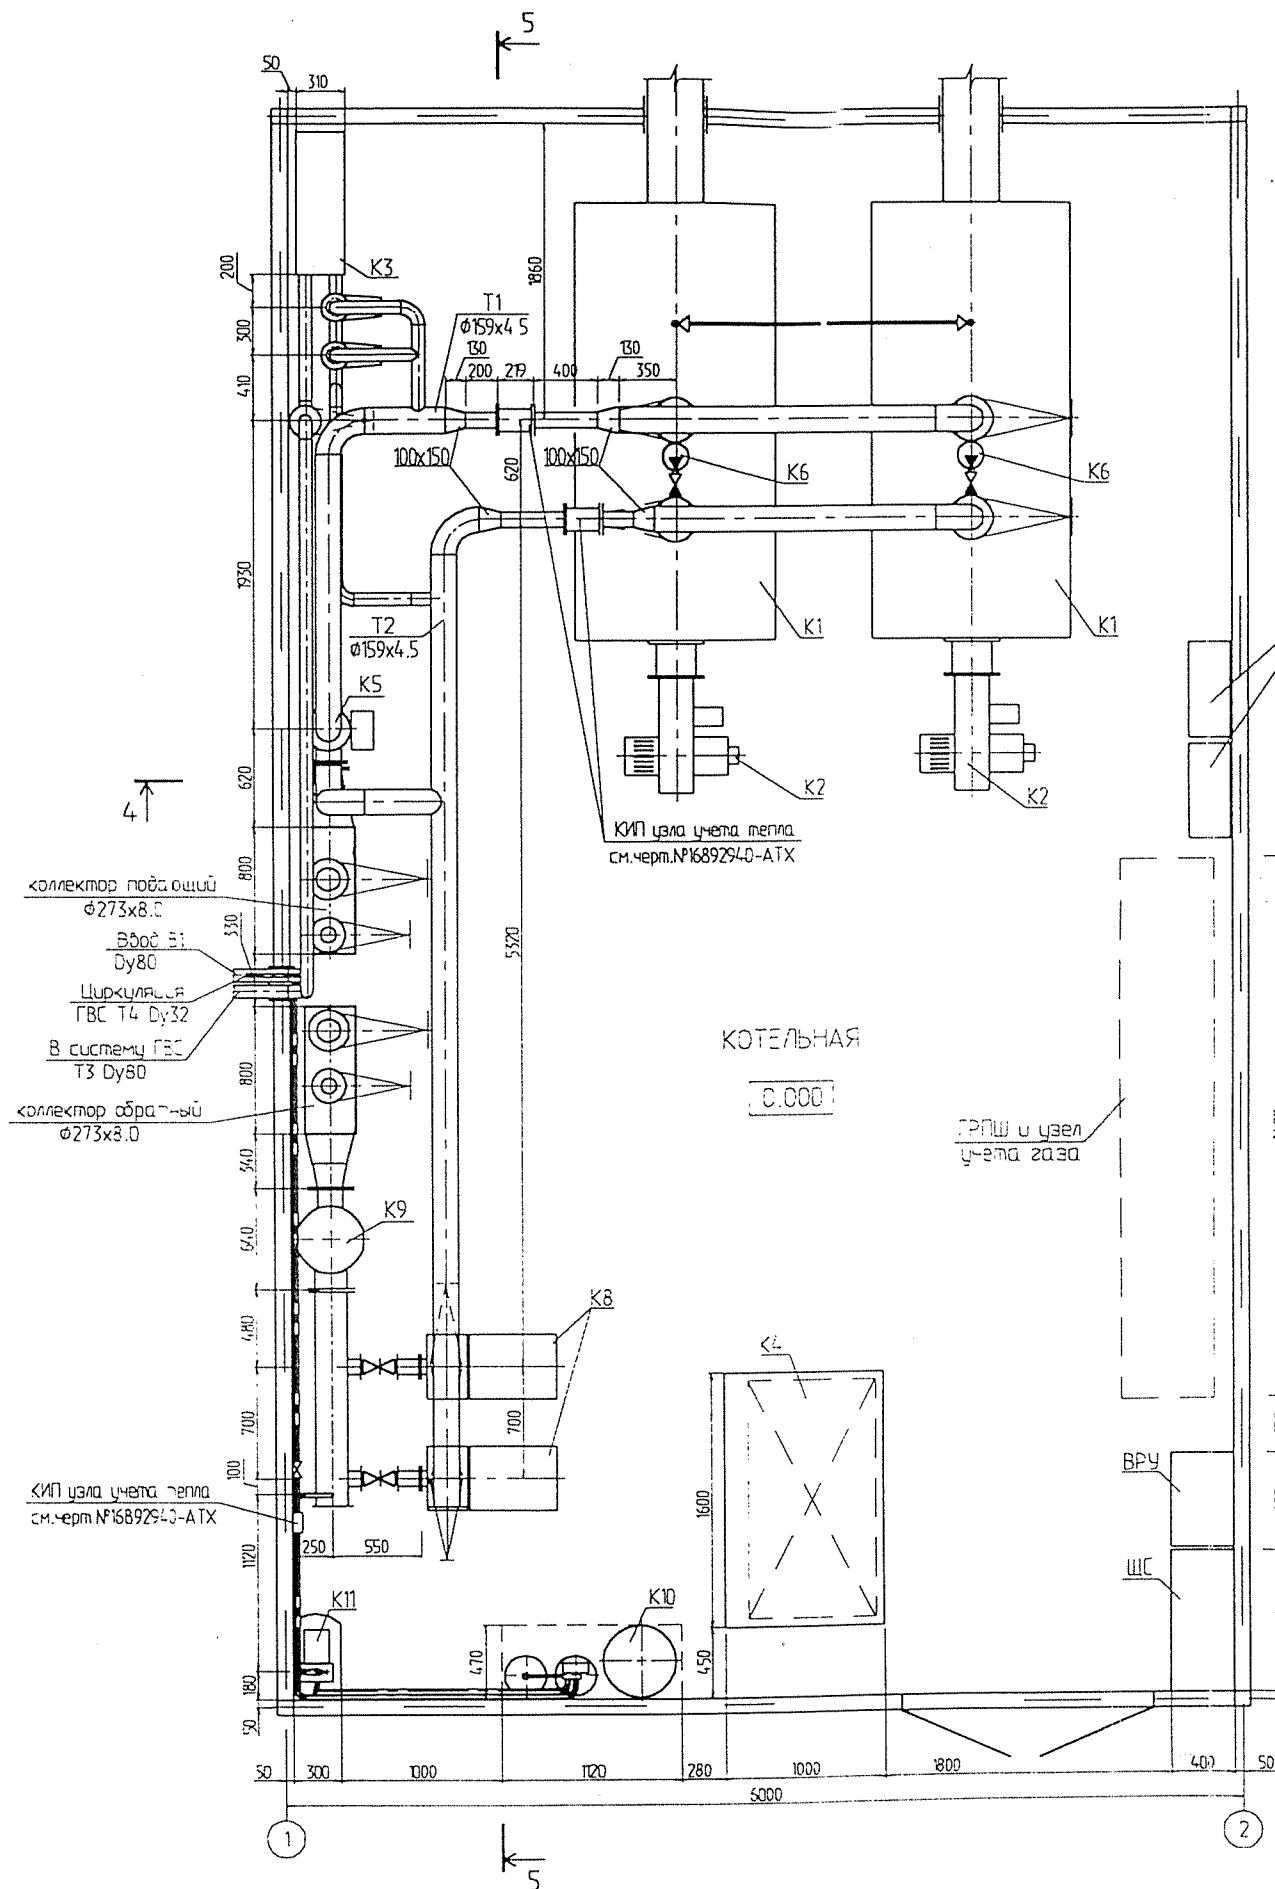
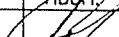
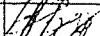


План на отм. 0.000

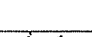

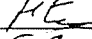

					300/49-002-ТМ			
					Нижне-Туринский детский дом-интернат Нижне-Туринского р-на Свердловской обл.			
изм	лист	№ докум.	подп.	дата	Блочно-модульная котельная	Стадия	Лист	Листов
Разраб.		Хусаинов		05.2001		РП	5	7
Пров.		Ведров		05.2001				
И.контр.		Емельянова		05.2001	Трубопроводы План на отм. 0.000. Разрез 4-4	ЗАО "Трест Уралэнергомонтаж"		
Утв.		Куницыков		05.2001				