Обзорная схема М1:5000

Ведомость водопроводных колодцев

N колодца по плану	Марка колодца по грунтовым условиям	Диаметры трубопроводов, мм		N схемы узла	Диаметр колодца, Д мм	Глубина глубина колодца по трубам, мм	Высота рабочей части Н, мм	N строительно-монтажной схемы	Высота горловин с перекрытием Нг, мм	Объем бетона на упоры, м³	Расход материалов													Кирпичная кладка, ряды	Тип люка	Сетчатка	Гидроизоляция
		Ду	dy								Днище	Рабочая часть					Плита перекрытия			Горловина							
											Сборные железобетонные элементы. Серия 3.900.1-14 выпуск 1																
											ПН15	ПН20	КС 15.6	КС 15.9	КС 20.6	КС 20.9	1ПП15-1 1ПП15-2	2ПП15-1 2ПП15-2	1ПП20-1 1ПП20-2	КО6	КС 7.3					
1	2	3	4	6	7	8	9	10	11	12	13	14	15	16	17	18	19	20	21	22	23	24	25	26	27	28
ПГ-1	сух	100	100	У-10г	1500	2400	1800	СМ-2	800	0,05	1			2				1		1	1		2	Л		

Ведомость объемов работ.

№ п/п	Наименование работ.	Ед. изм.	Кол-во.
1	Прокладка ПЭ трубы Ф63мм. методом ГНБ.	м.	272
2	Прокладка ПЭ трубы Ф63мм. в траншее.	м.	10
3	Рытье траншеи 1,3х4м.	м.	10
4	Устройство рабочего котлована 2х3м.	шт.	2
5	Устройство приемного котлована 2х2м.	шт.	1
6	Врезка в существующую сеть водопровода	шт.	2
7	Монтаж узла учета воды	шт.	1

Устройство прохода трубы через стенку колодца.

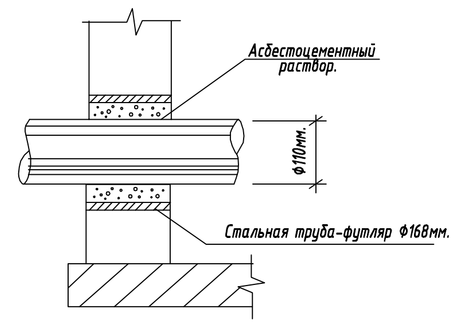

Топографическая съемка выполнена ООО "Ремстройпроект-2" 22 октября 2012г.

План сети В1. М1:500

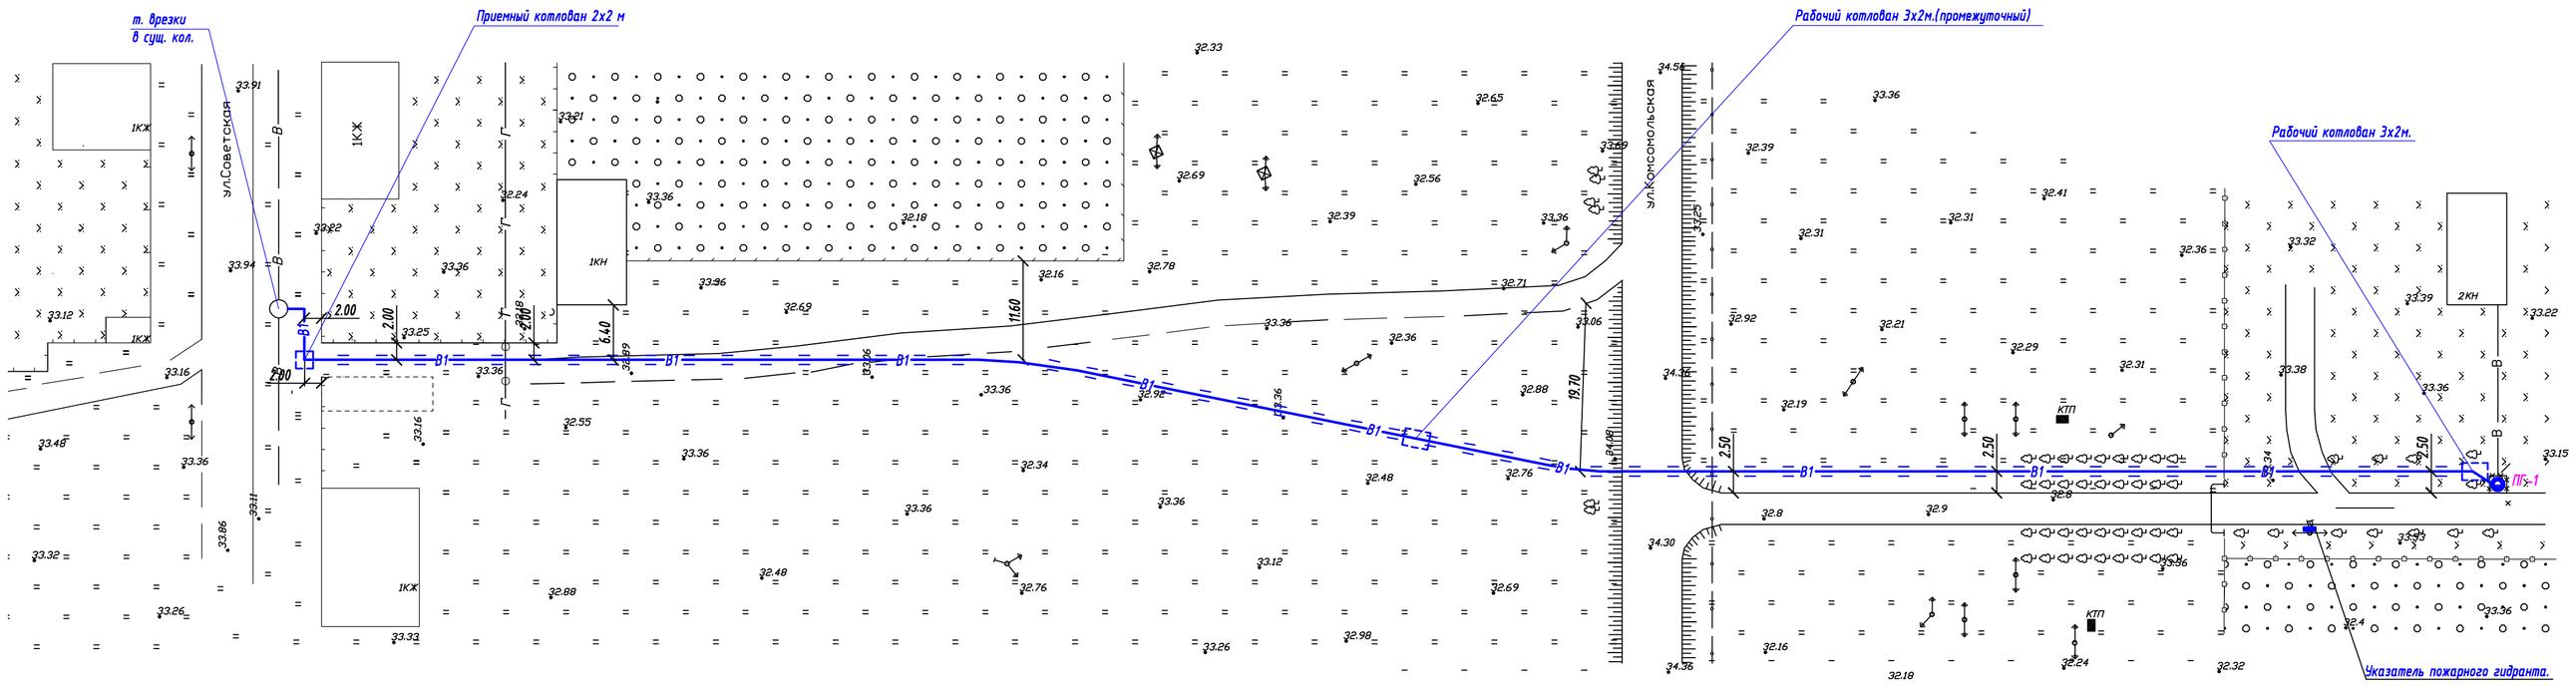

Схема сети В1.

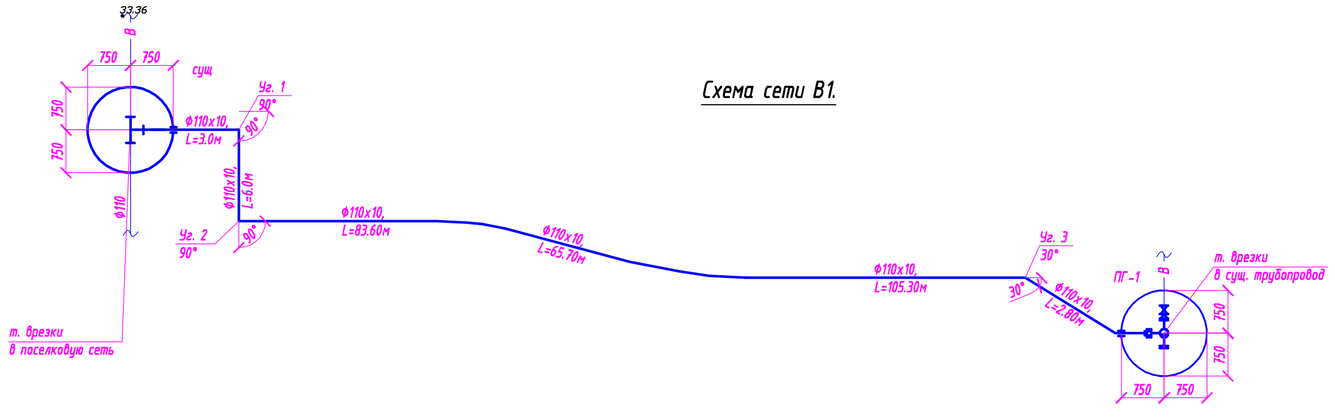

Условные обозначения.

Обозначение	Наименование
—=B1=—	проектируемая водопроводная сеть, выполненная методом ГНБ.
—B1—	проектируемая водопроводная сеть, выполненая в траншее.
—В—	существующая водопроводная сеть
—В—○	существующий колодец водопроводный.
—Г—	существующий наземный газопровод.
—○—○—	существующая кабельная линия связи.
—B1—○	проектируемый колодец водопроводный.
—✕—	демонтируемый колодец водопроводный.

Укладка пластмассовых труб на естественное основание с подготовкой из песчаного грунта

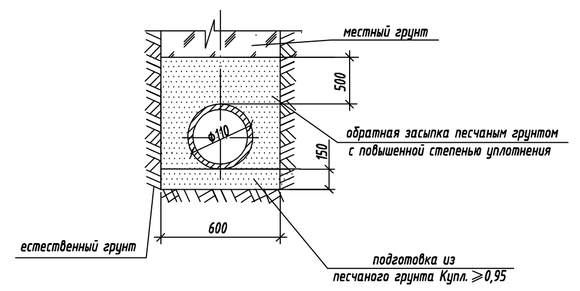

						12.128-301-НВ	
						Реконструкция системы водоснабжения Подлесновского участка Марксовского РЭС	
Изм.	Колич.	Лист.	№ док.	Подпись	Дата		
Разраб.		Хегай				Система водоснабжения	Стадия: Р; Лист: 2; Листов:
ГИП		Балашов				План с сетями В1. М1:500; Схема сети В1	ООО "Проектировщик"

Копировал

Формат А1

Взам. инв. №

Подпись и дата

Инв. подл. №