


План расстановки мебели и оборудования с размерами

Количество рамок и наполнителей розеток с накладками:


Рамка 1-постовая (1 шт.)
 Рамка 2-постовая (3 шт.)
 Рамка 3-постовая (4 шт.)
 Рамка 4-постовая (4 шт.)
 Рамка 5-постовая (2шт.)


Розетка силовая (31 шт.)
 Интернет (13 шт.)
 TV (1 шт.)

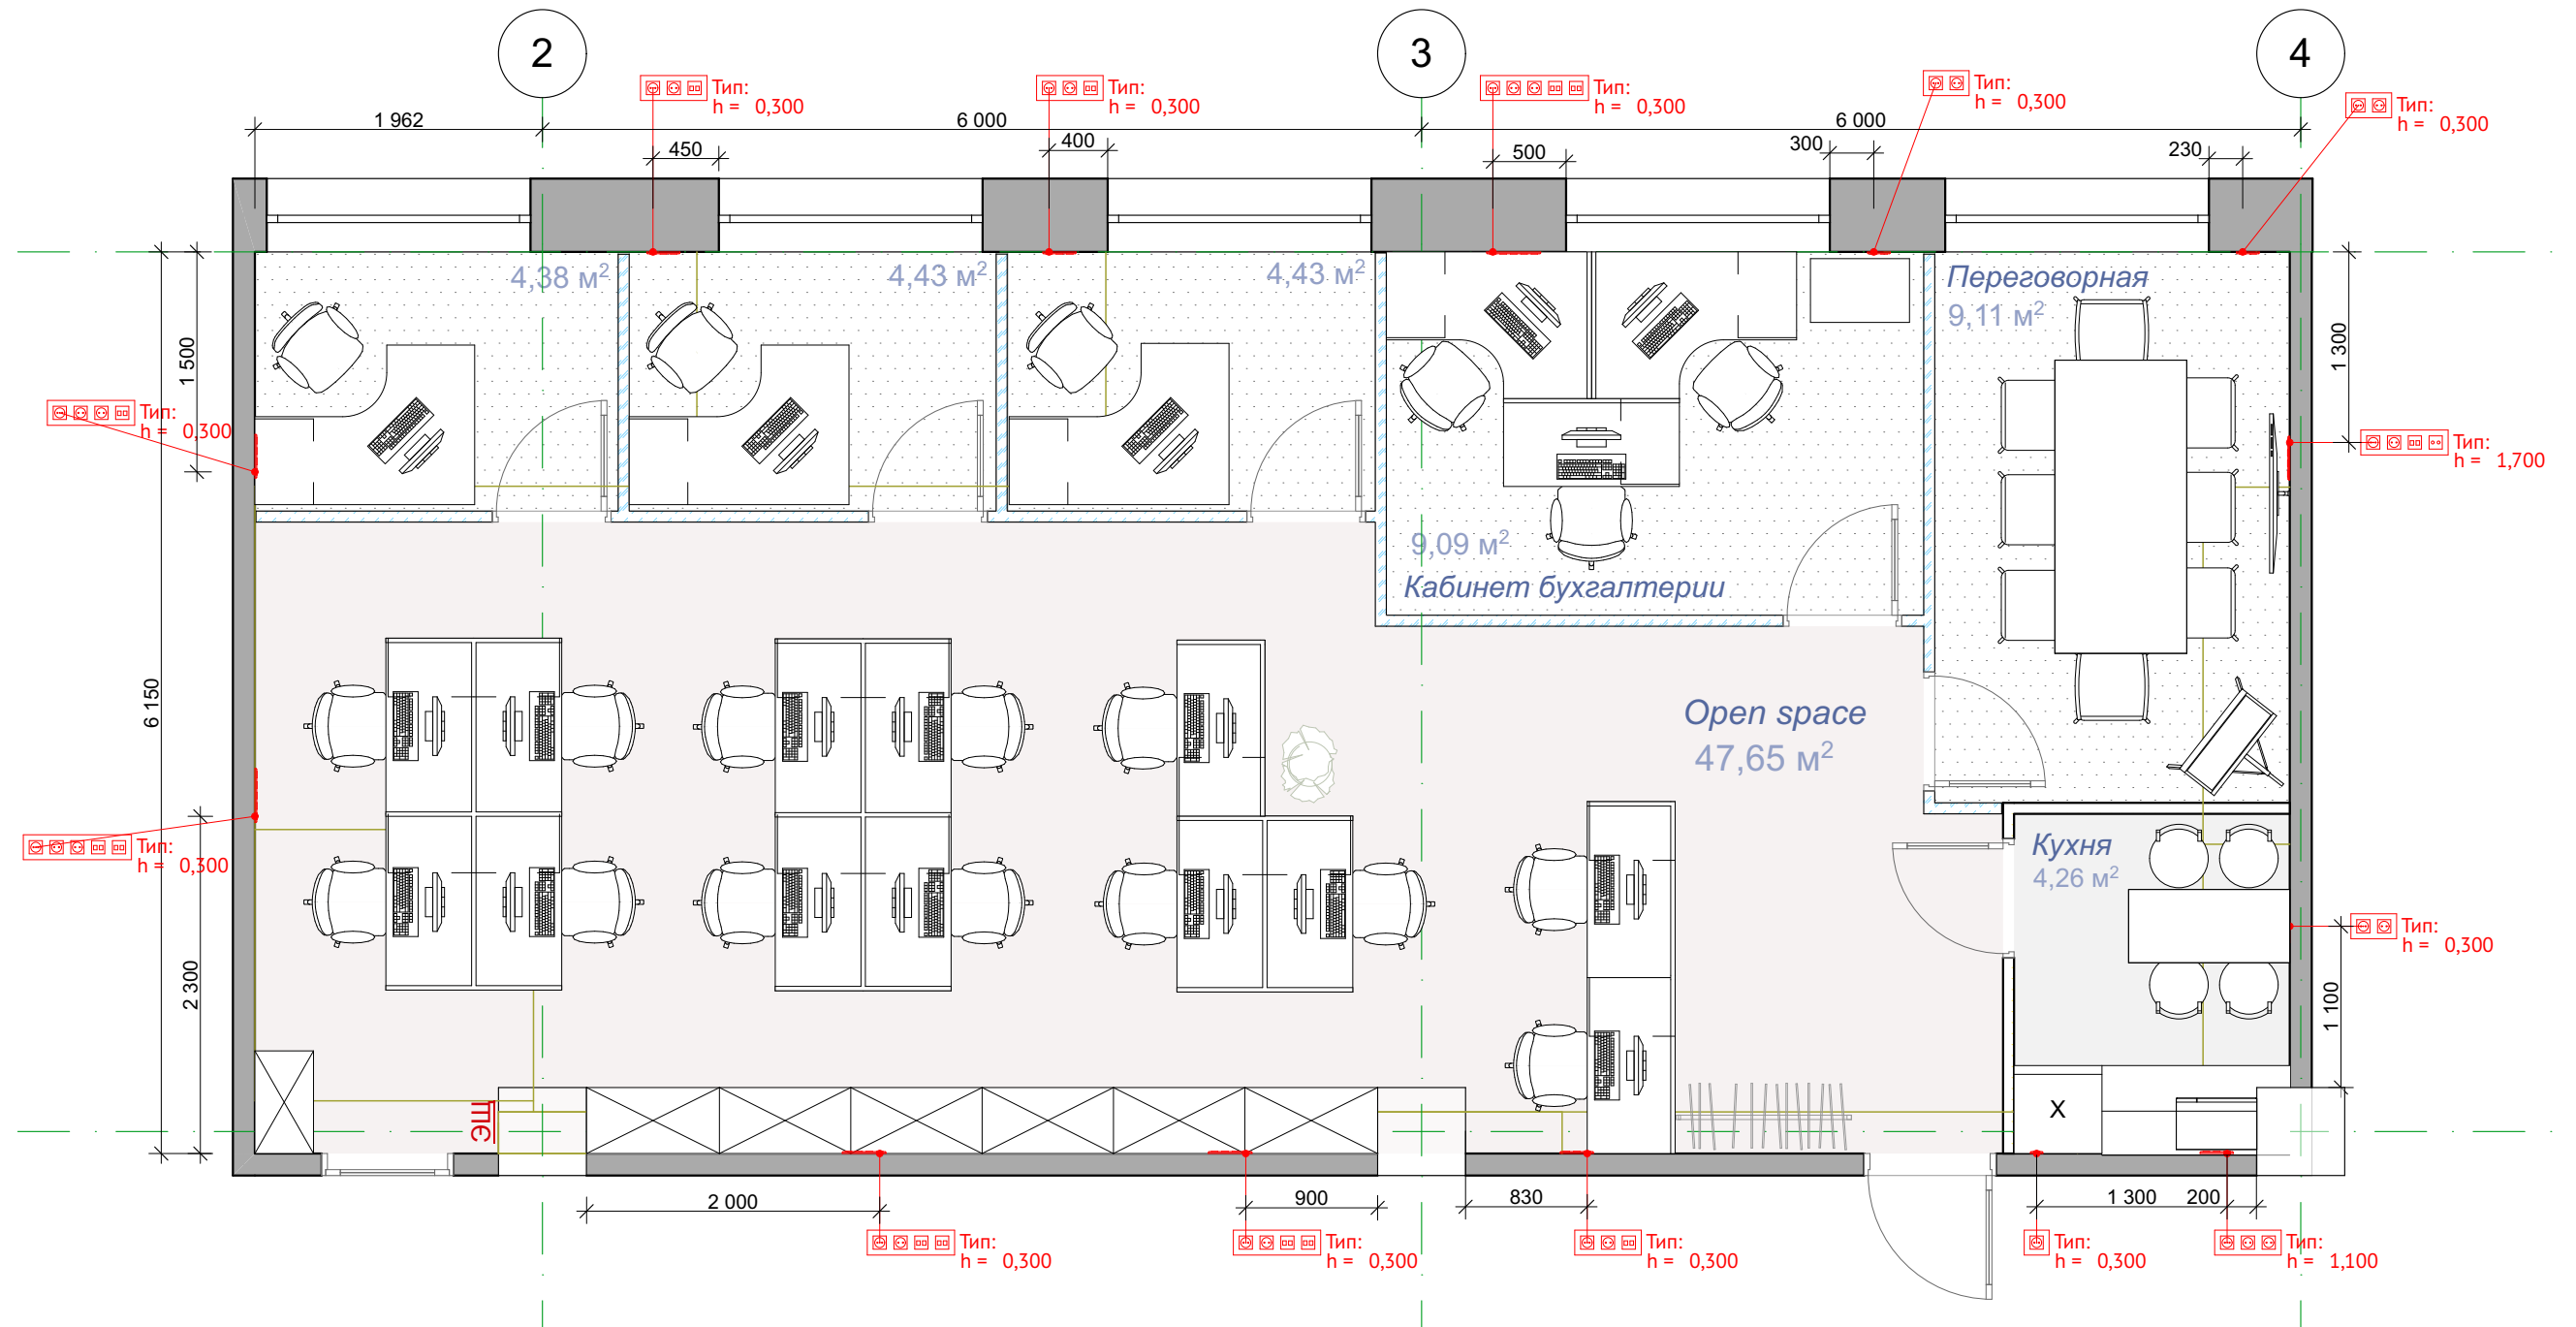

Количество необходимого кабеля (приблизительно):

Кабель [Ввг нг лс 3.2.5] - 400м
 Кабель [Витая пара] - 300м

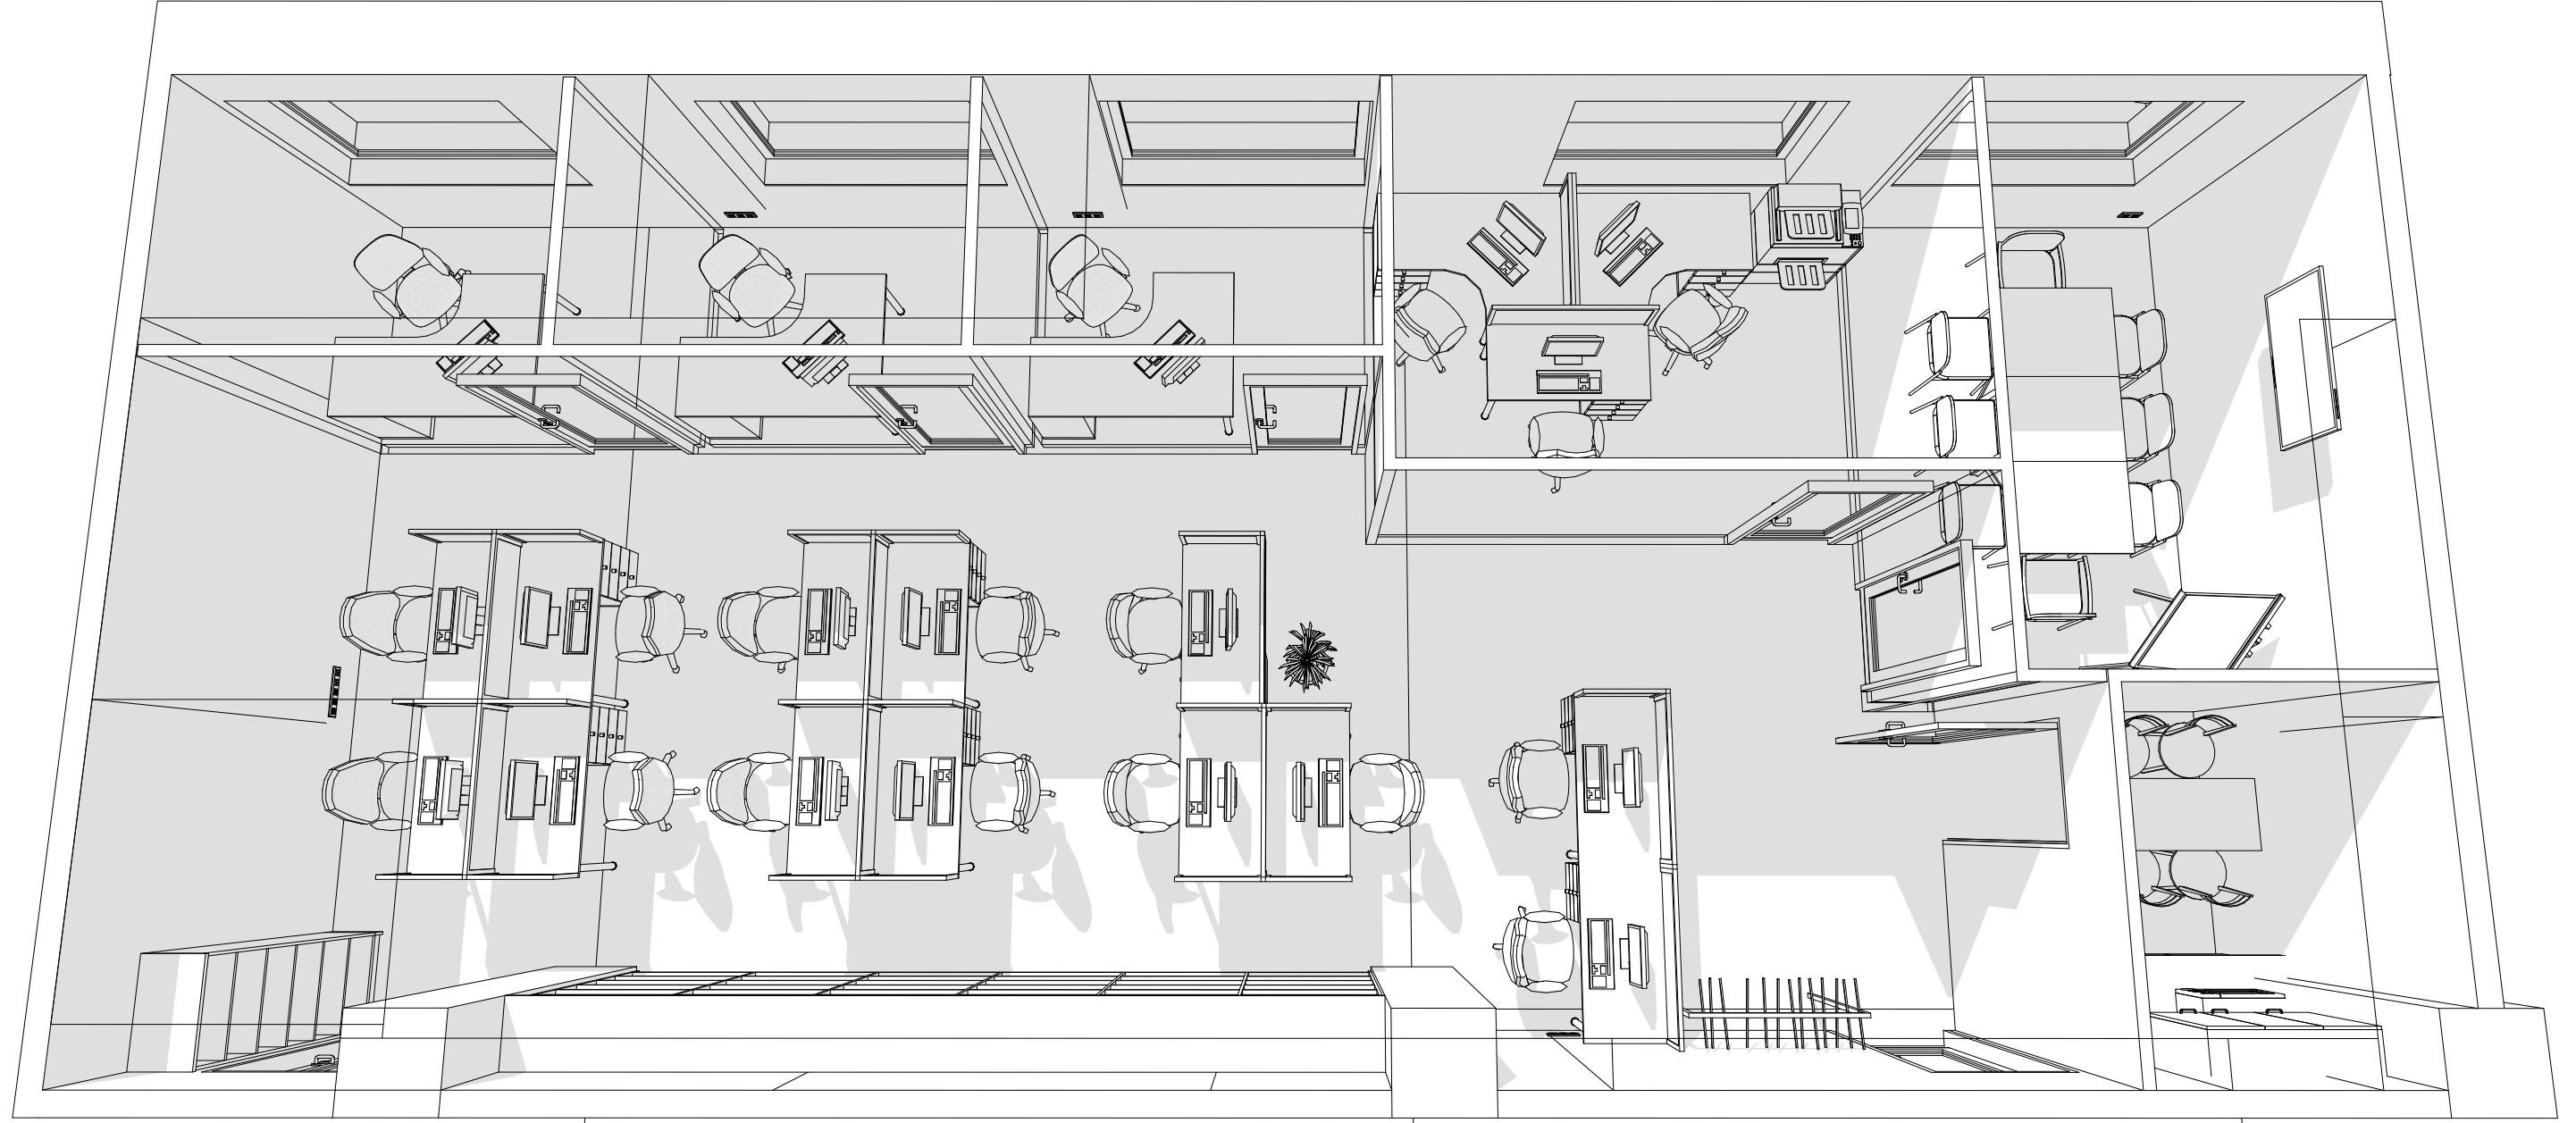

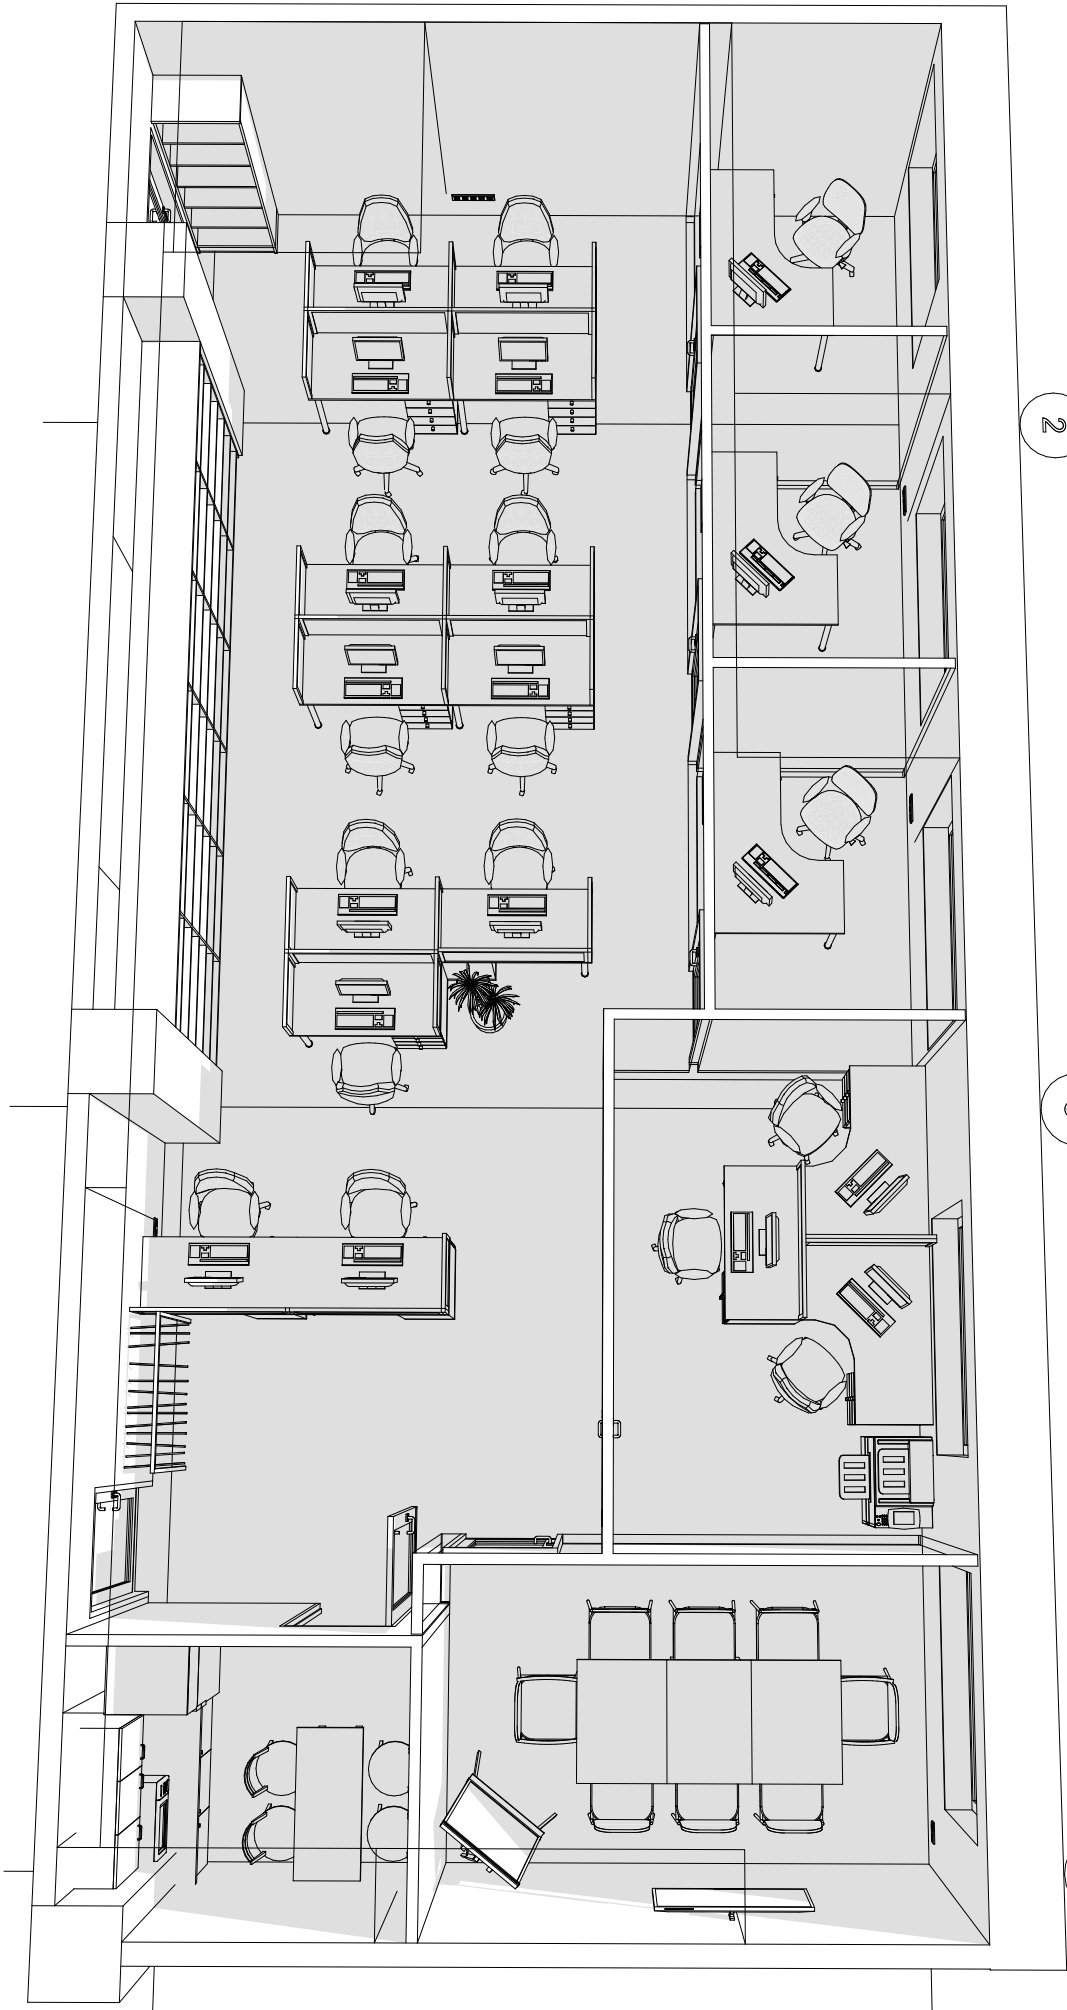

2

3

4

