

28-2019-670П

Разработка дизайн-проекта библиотеки им. Н. К. Крупской,  
расположенной по адресу: г. Свободный, ул. 50 Лет Октября, д.41






ООО "КАДИ"  
ИНН 2801161116  
СРО "БОП" №ГРСО: СРО-П-042-05112009  
РЕГ № В РЕЕСТРЕ СРО: 1233 ОТ 29.11.16

## Ведомость чертежей основного комплекта


Лист	Наименование	Примечание
1	Ведомость чертежей основного комплекта	
2	Обмерочный чертеж	
3	План демонтажных работ	
4	План помещений после демонтажных работ	
5	План возведения новых перегородок	
6	План помещений	
7	План полов	
8	План потолков	
9	План размещения осветительного оборудования	
10	Схема отделки стен	
11	Развертки стен. Помещение 1	
12	Развертки стен. Помещение 3-4	
13	Развертки стен. Помещение 5	
14	Развертки стен. Помещение 6	
15	Развертки стен. Помещение 7	
16	Ведомость отделки помещений	
17	Спецификация элементов заполнения проемов	
18	Фасад в осях 1-5	
19	Расстановка технологического оборудования	
20-25	Спецификация технологического оборудования	
26-34	Визуализация	

28-2019-670П

Разработка дизайн-проекта библиотеки им. Н. К. Крупской,  
расположенной по адресу: г. Свободный, ул. 50 Лет Октября, д.41


Изм.	Кол. уч.	Лист	№ док.	Подп.	Дата			
Разработал		Пирожков А.В.			01.2020	Стадия	Лист	Листов
Проверил		Каширин А.С.			01.2020	П	2	
ГИП		Каширин С.С.			01.2020			
Ведомость чертежей основного комплекта						<b>ООО "КАДИ"</b> <small>ИНН 2801161116                      СРО "БОП", № ГРОС: СРО-П-042-05112009                      РЕГ № В РЕЕСТРЕ СРО: 1233 ОТ 29.11.16</small>		

# Обмерочный план

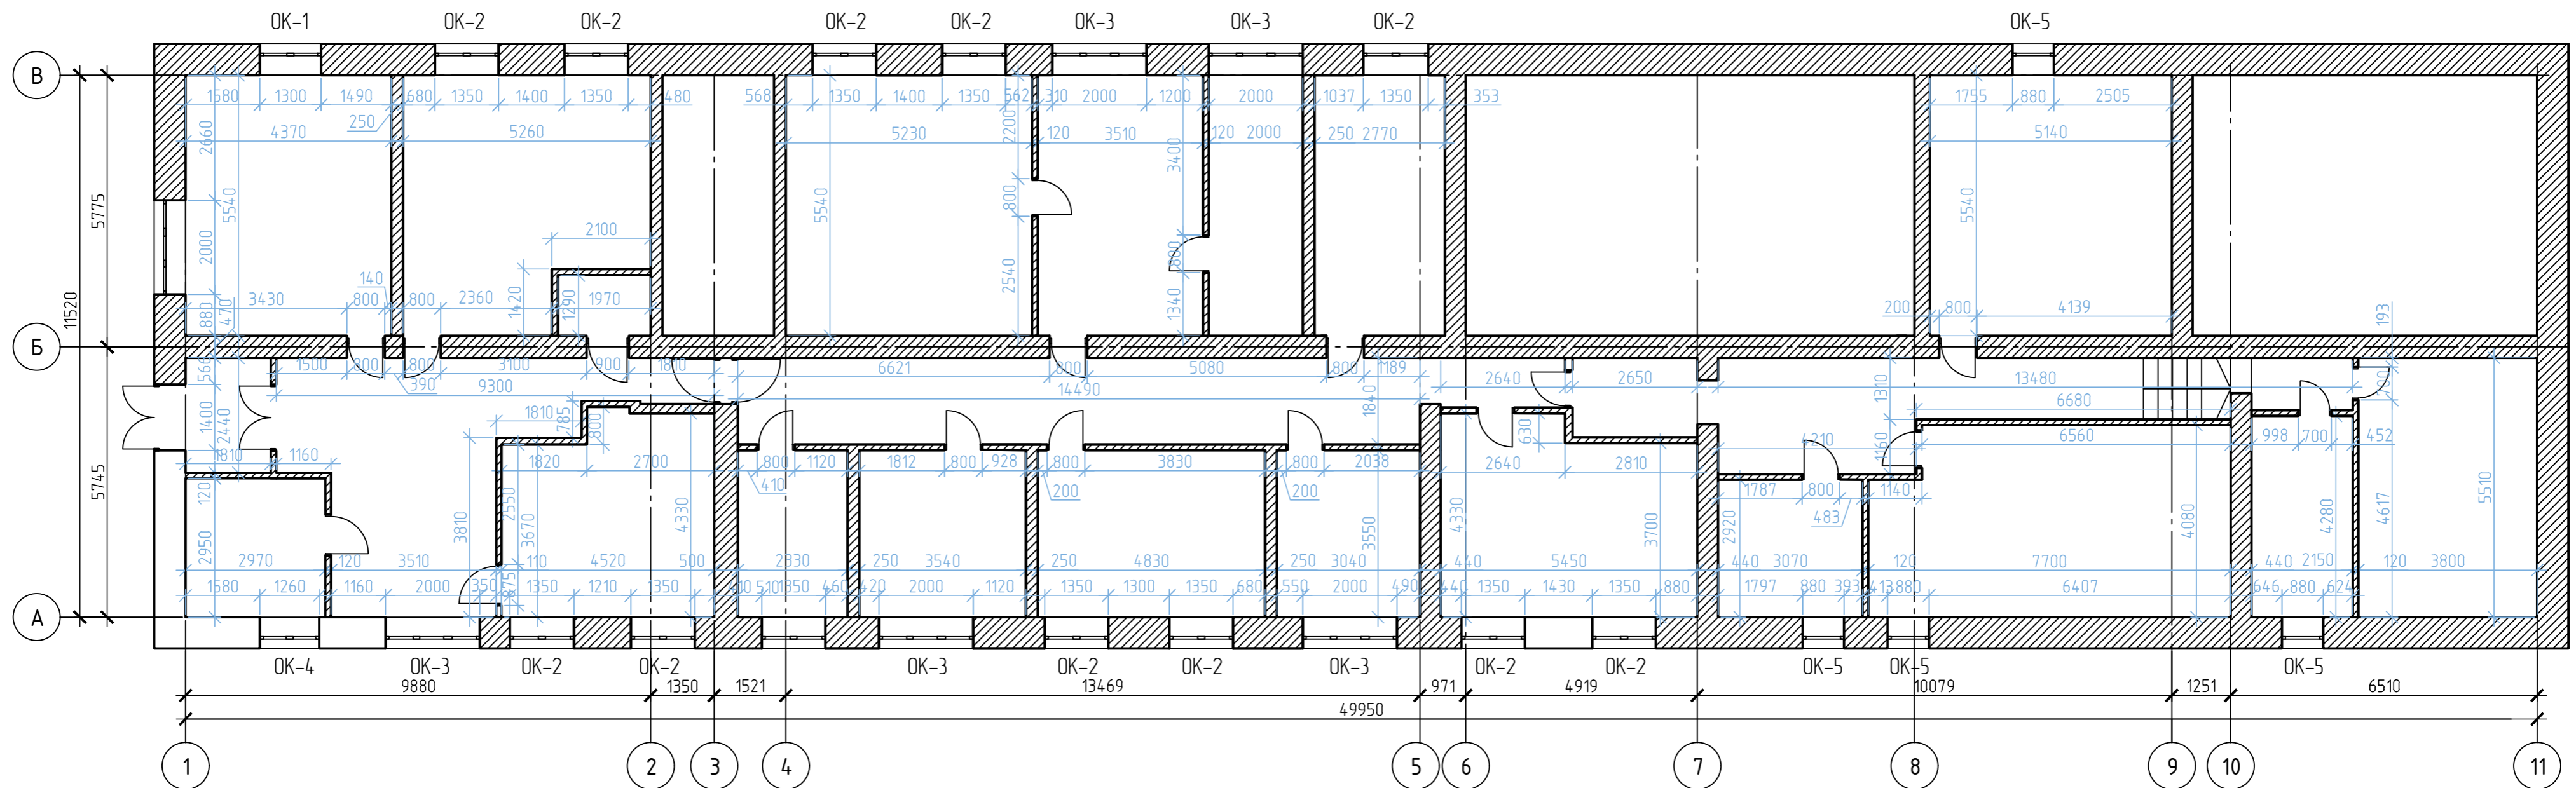

						28-2019-670П		
						Разработка дизайн-проекта библиотеки им. Н. К. Крупской, расположенной по адресу: г. Свободный, ул. 50 Лет Октября, д.41		
Изм.	Кол.уч.	Лист	№ док.	Подп.	Дата	Стадия	Лист	Листов
Разработал	Пирожков А.	1	01.2020	<i>[Signature]</i>	01.2020	П	2	
Проверил	Каширин А.С.			<i>[Signature]</i>	01.2020			
ГИП	Каширин С.С.			<i>[Signature]</i>	01.2020			
						Обмерочный план		
						ООО "КАДИ" ИНН 280161116 СРО "БОП", №ГРОС: СРО-П-042-05112009 РЕГ № В РЕЕСТРЕ СРО: 1233 ОТ 29.11.16		
						Формат А2		

## План демонтажных работ

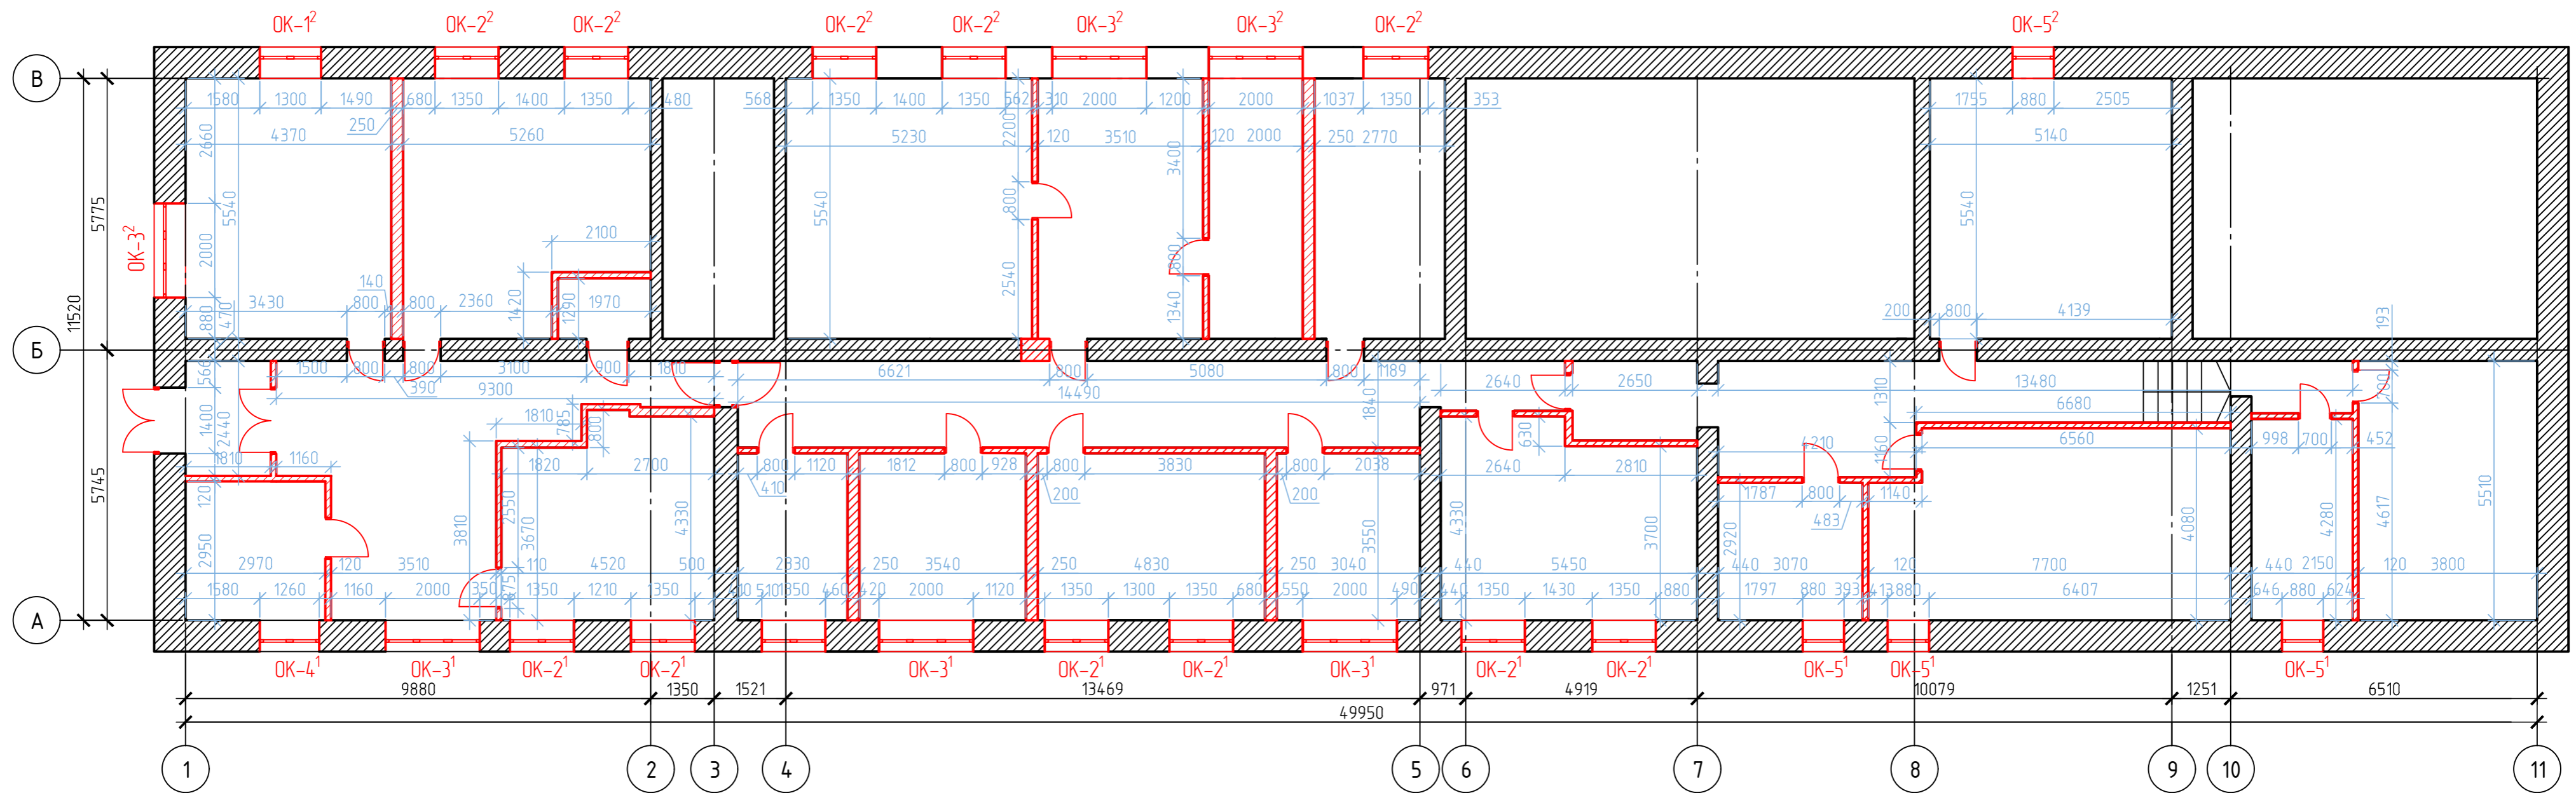


### Условные обозначения

- Демонтаж стен
- Демонтаж окон
- Демонтаж дверей

1. Произвести разборку кирпичной кладки оконного проема до отметки 0.000 пола первого этажа
2. Произвести разборку кирпичной кладки оконного проема до отметки 0.700 от пола первого этажа


28-2019-670П					
Разработка дизайн-проекта библиотеки им. Н. К. Крупской, расположенной по адресу: г. Свободный, ул. 50 Лет Октября, д.41					
Изм.	Кол.уч.	Лист	№ док.	Подп.	Дата
Разработал	Пирожков А.В.				01.2020
Проверил	Каширин А.С.				01.2020
ГИП	Каширин С.С.				01.2020
				Стадия	Лист
				П	3
План демонтажных работ				ООО "КАДИ"	
				ИНН 280161116 СРО "БОП", №ГРОС: СРО-П-042-05112009 РЕГ № В РЕЕСТРЕ СРО: 1233 ОТ 29.11.16	
				Формат	A2

# План помещений после демонтажных работ

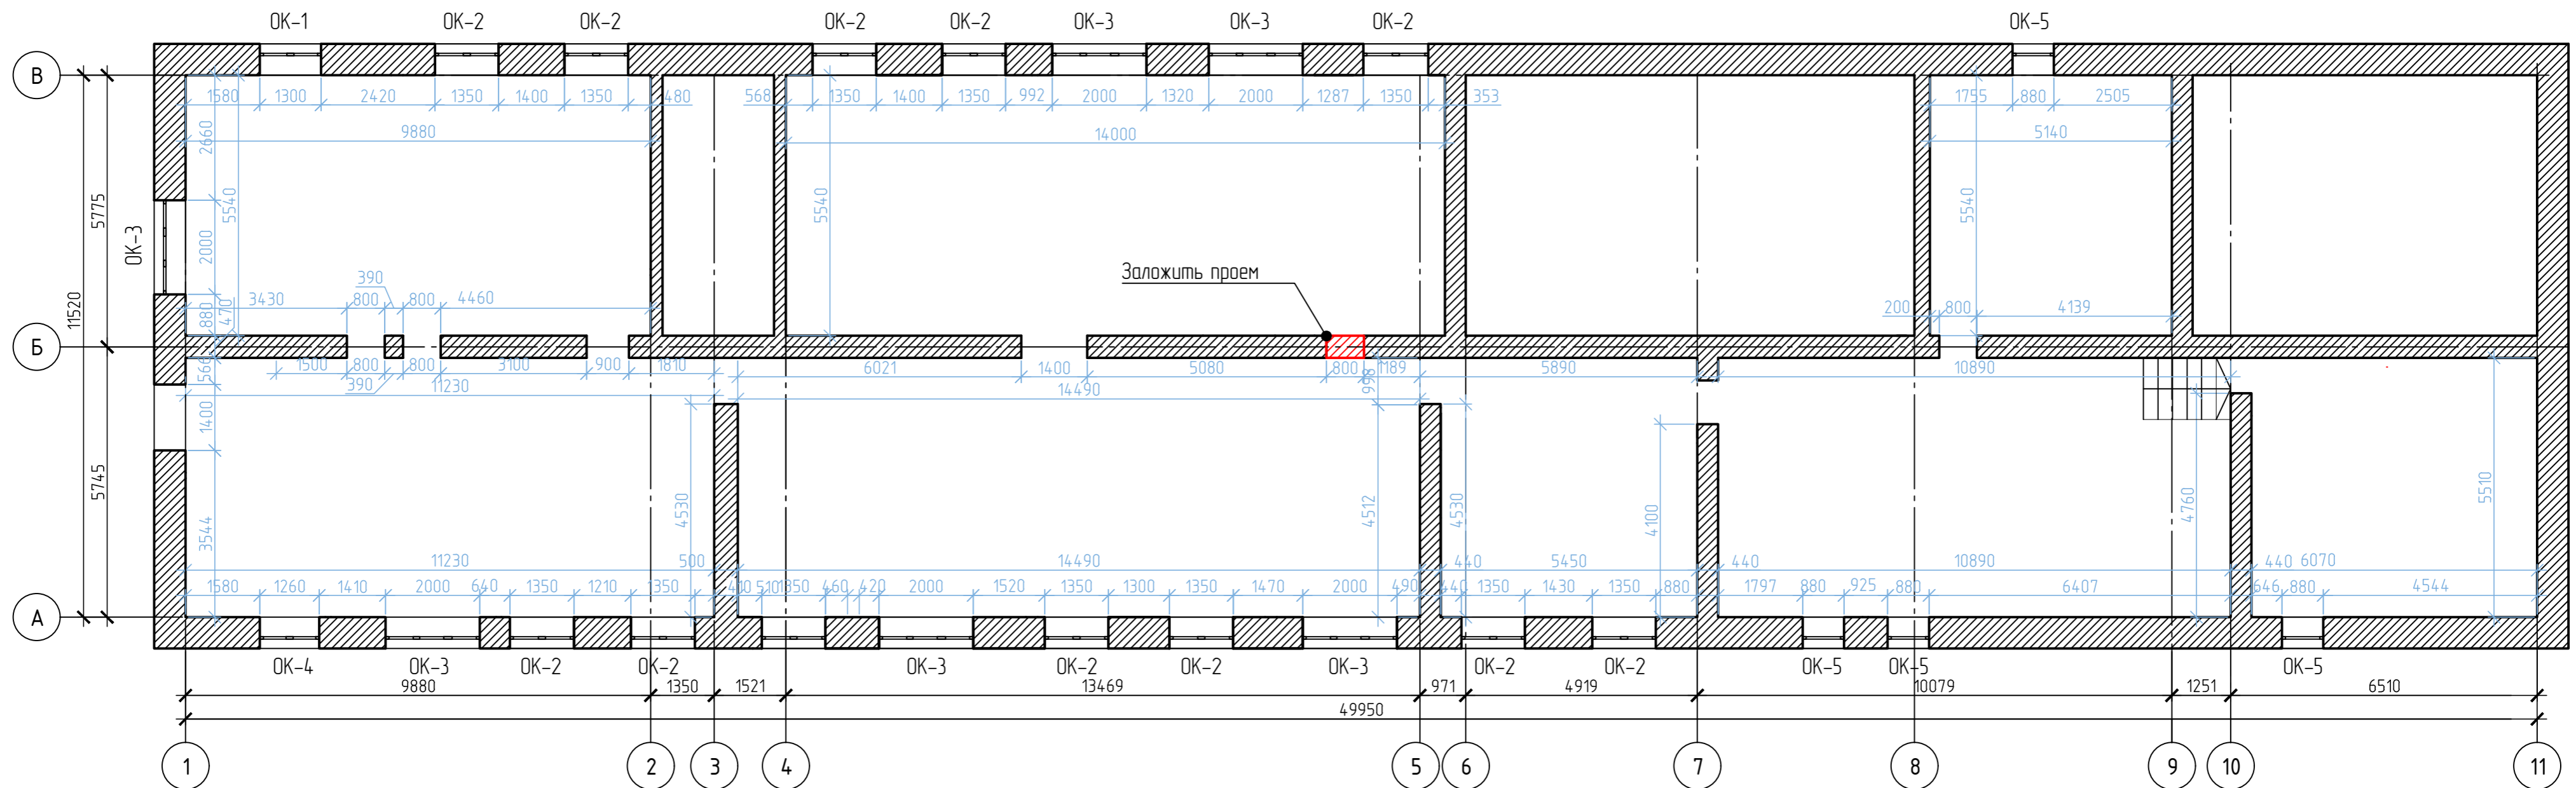

						28-2019-670П-АР		
						Разработка дизайн-проекта библиотеки им. Н. К. Крупской, расположенной по адресу: г. Свободный, ул. 50 Лет Октября, д.41		
Изм.	Кол. уч.	Лист	№ док.	Подп.	Дата	Стадия	Лист	Листов
Разработал	Пирожков А.В.				01.2020	П	4	
Проверил	Каширин А.С.				01.2020			
ГИП	Каширин С.С.				01.2020			
						План помещений после демонтажных работ		
						ООО "КАДИ" ИНН 280161116 СРО "БОП", №ГРСФ. СРО-П-042-05112009 РЕГ № В РЕЕСТРЕ СРО: 1233 ОТ 29.11.16		
						Формат А2		

## План возведения новых перегородок

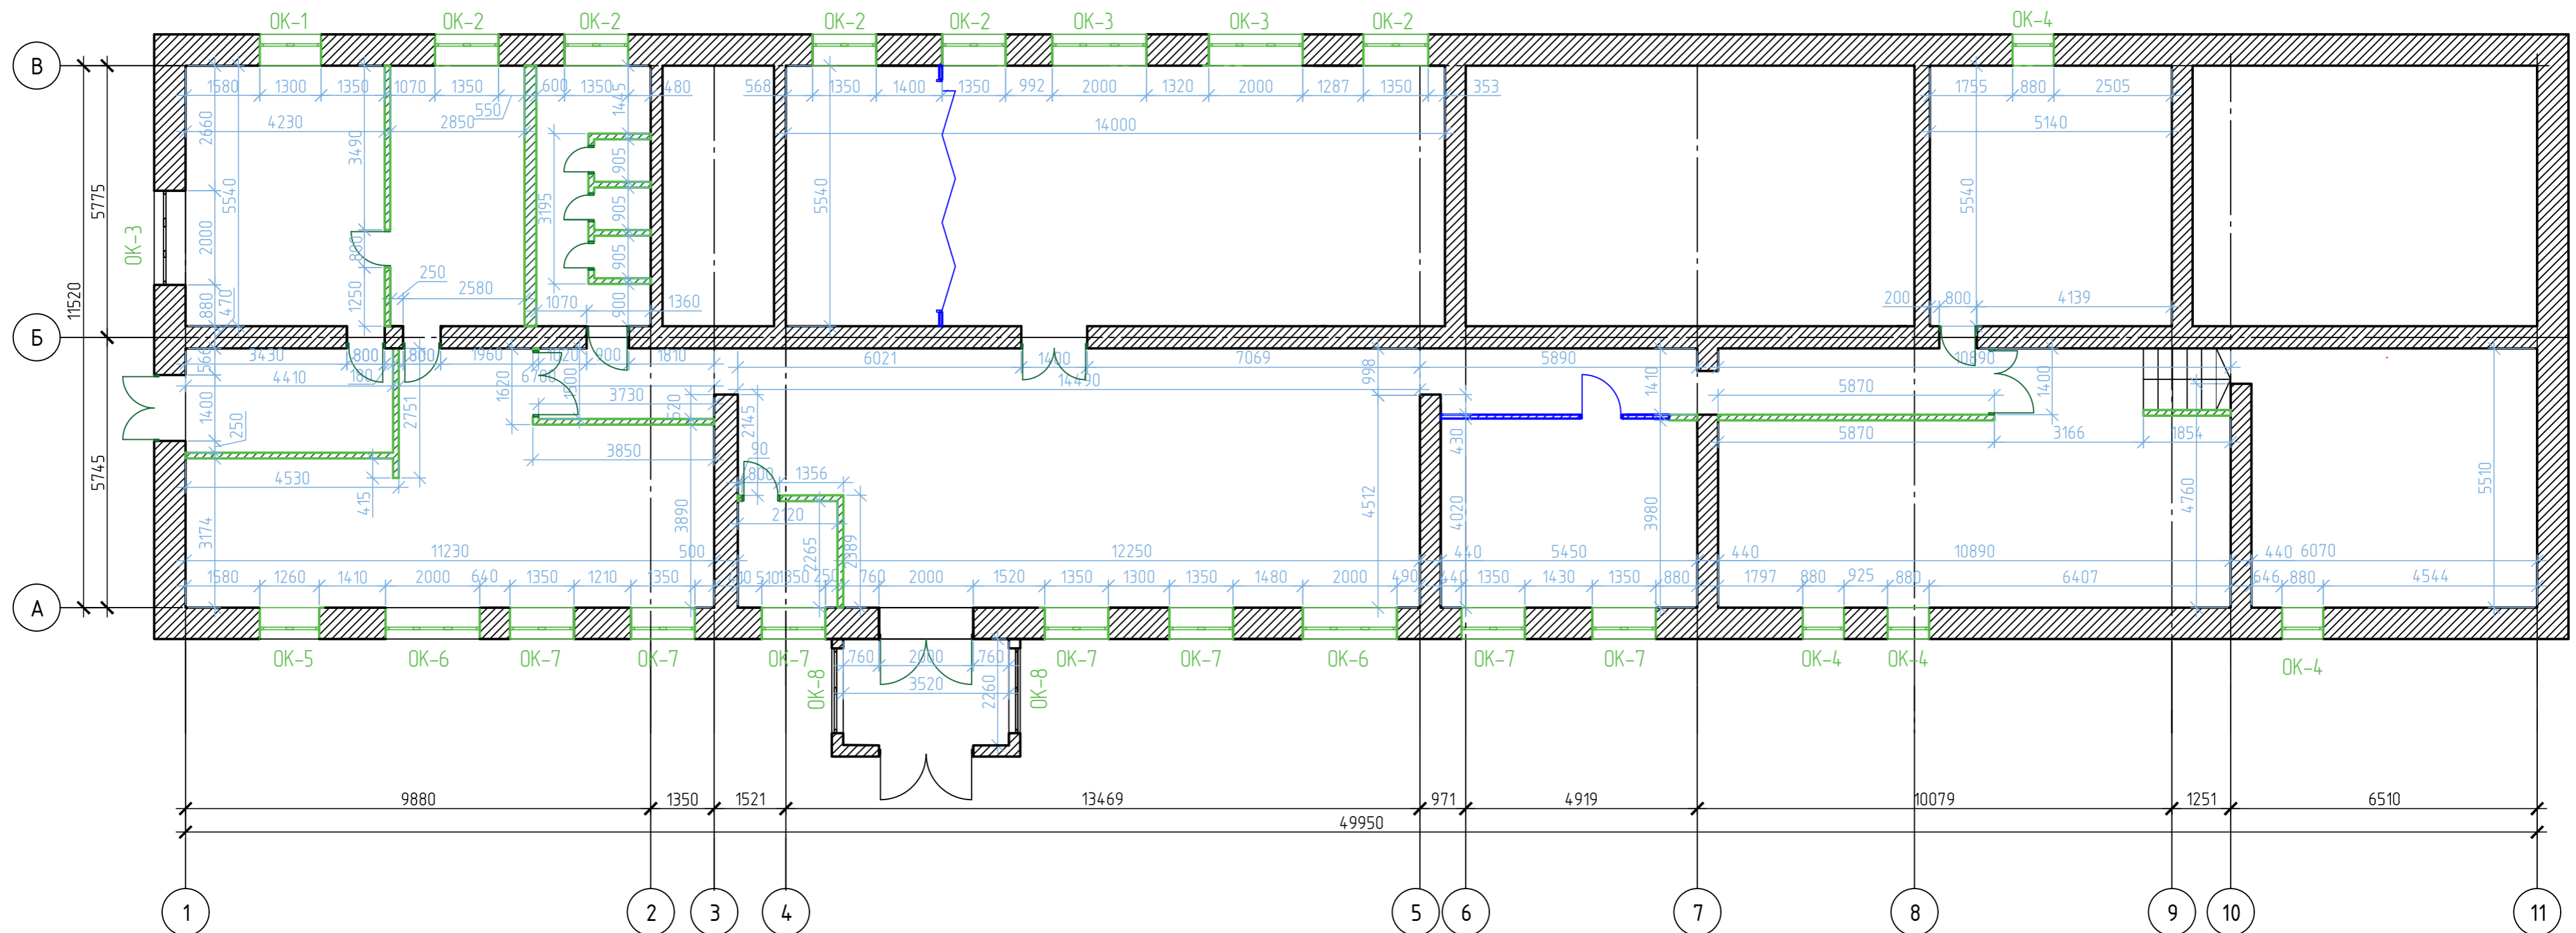


### Условные обозначения

- Возводимые перегородки
- Установка окон; см. ведомость заполнения проемов
- Установка дверей; см. ведомость заполнения проемов

						28-2019-670П		
						Разработка дизайн-проекта библиотеки им. Н. К. Крупской, расположенной по адресу: г. Свободный, ул. 50 Лет Октября, д.41		
Изм.	Кол.уч.	Лист	№ док.	Подп.	Дата	Стадия	Лист	Листов
					01.2020	П	5	
						План возведения новых перегородок		
						ООО "КАДИ" ИНН 280161116 СРО "БОП", № ГРОС: СРО-П-042-05112009 РЕГ № В РЕЕСТРЕ СРО: 1233 ОТ 29.11.16		
						Формат А2		

## План помещений

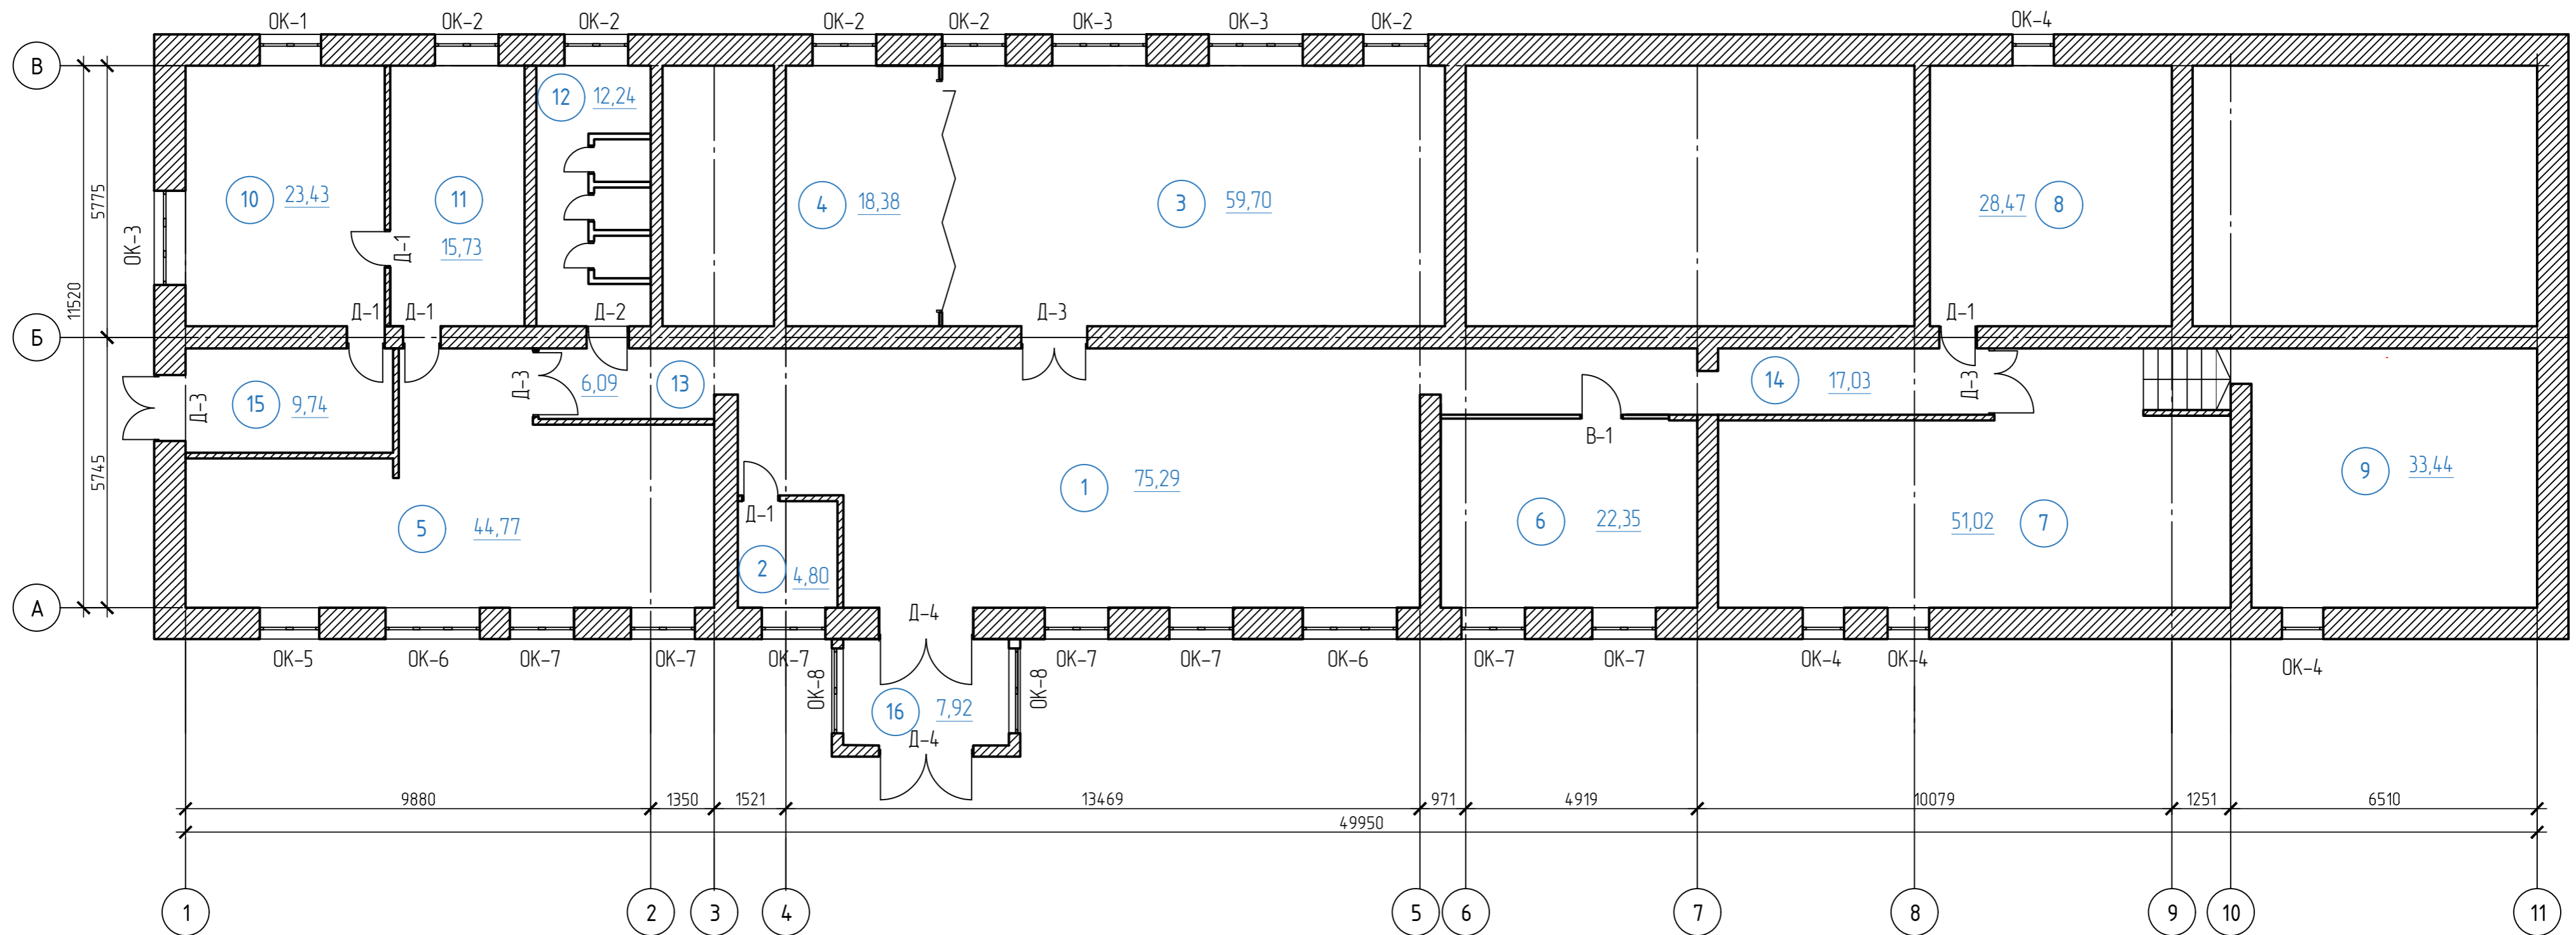


### Экспликация помещений

№	Наименование	Площадь м <sup>2</sup>
1	Холл	75,29
2	Гардероб	4,80
3	Читальный зал	59,70
4	Переговорная	18,38
5	Читальный зал	44,77
6	Игровая комната	22,35
7	Читальный зал	51,02
8	Компьютерный зал	28,47

№	Наименование	Площадь м <sup>2</sup>
9	Техническое помещение	33,44
10	Службное помещение	23,43
11	Службное помещение	15,73
12	Санузел	12,24
13	Коридор	6,09
14	Коридор	17,03
15	Тамбур	9,74
16	Тамбур	7,92

28-2019-670П					
Разработка дизайн-проекта библиотеки им. Н. К. Крупской, расположенной по адресу: г. Свободный, ул. 50 Лет Октября, д.41					
Изм.	Кол.уч.	Лист	№ док.	Подп.	Дата
Разработал	Пирожков А.В.	1	01.2020	<i>(Signature)</i>	01.2020
Проверил	Каширин А.С.			<i>(Signature)</i>	01.2020
ГИП	Каширин С.С.			<i>(Signature)</i>	01.2020
План помещений				Стадия	Лист
				П	6
				ООО "КАДИ"	
				ИНН 2801161116 СРО "БОП", № ГРОС: СРО-П-042-05112009 РЕГ № В РЕЕСТРЕ СРО: 1233 ОТ 29.11.16	
				Формат	A2

# План полов

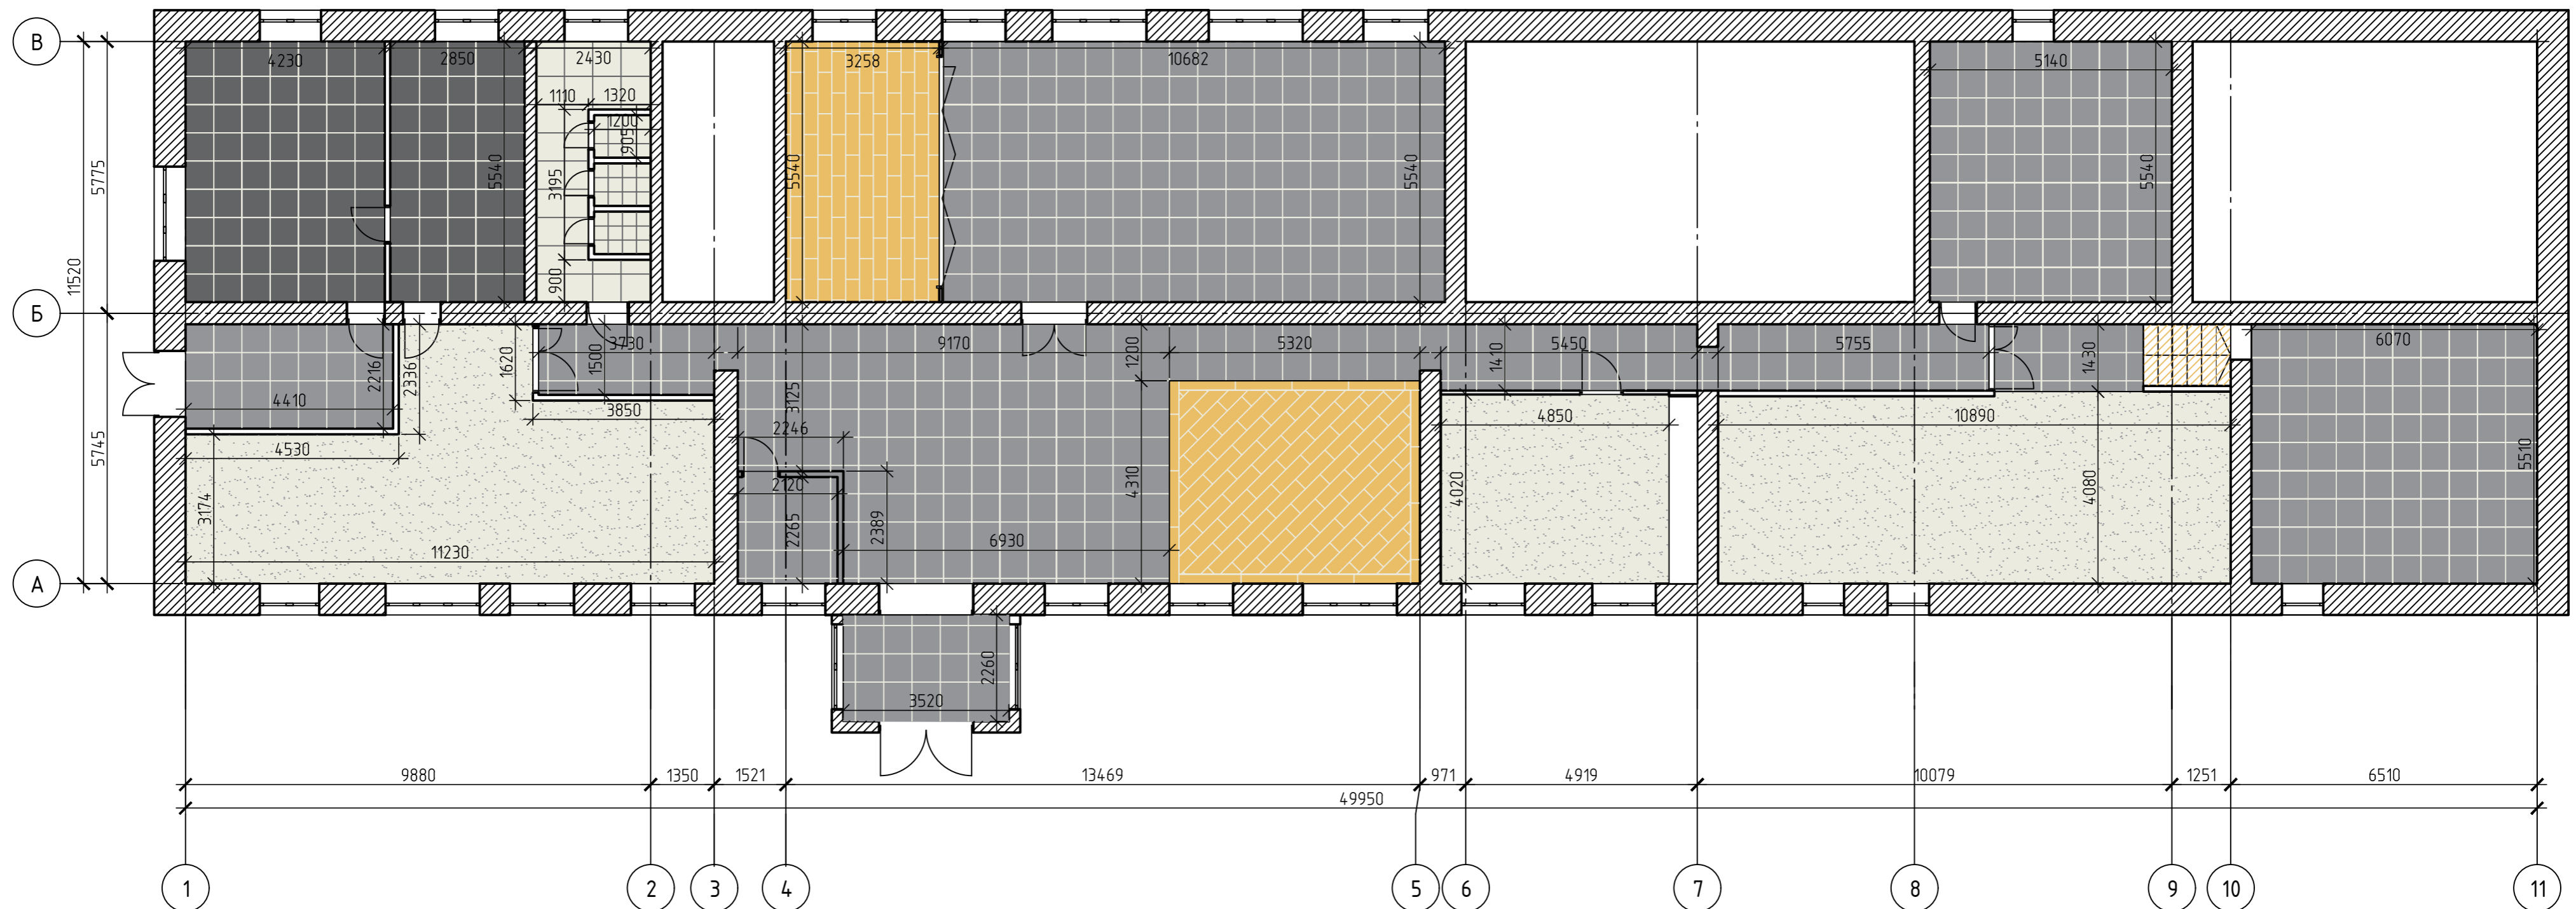

## Условные обозначения


Обозначение	Наименование	м <sup>2</sup>
	Керамогранит Eclipse white 600x600 мм "ITALON" (Россия)	39,16
	Ковровое покрытие Balsan Centaure Deco 778	118,15
	Керамогранит Element olmo 200x1200 мм "ITALON" (Россия)	40,96

Обозначение	Наименование	м <sup>2</sup>
	Керамогранит Мирадо серый 600 x 600 "KERAMA MARAZZI"	155,06
	Керамогранит "Грес" 600x600 матовый	8,98
	Керамогранит "Грес" 300x300 матовый	3,25


						28-2019-670П		
						Разработка дизайн-проекта библиотеки им. Н. К. Крупской, расположенной по адресу: г. Свободный, ул. 50 Лет Октября, д.41		
Изм.	Кол. уч.	Лист	№ док.	Подп.	Дата	Стадия	Лист	Листов
Разработал	Пирожков А.В.	7	01.2020		01.2020	П	7	
Проверил	Каширин А.С.				01.2020			
ГИП	Каширин С.С.				01.2020			
						План полов		
						ООО "КАДИ" ИНН 280161116 СРО "БОП", №ГРСО: СРО-П-042-05112009 РЕГ № В РЕЕСТРЕ СРО: 1233 ОТ 29.11.16		
						Формат А2		



# План потолков

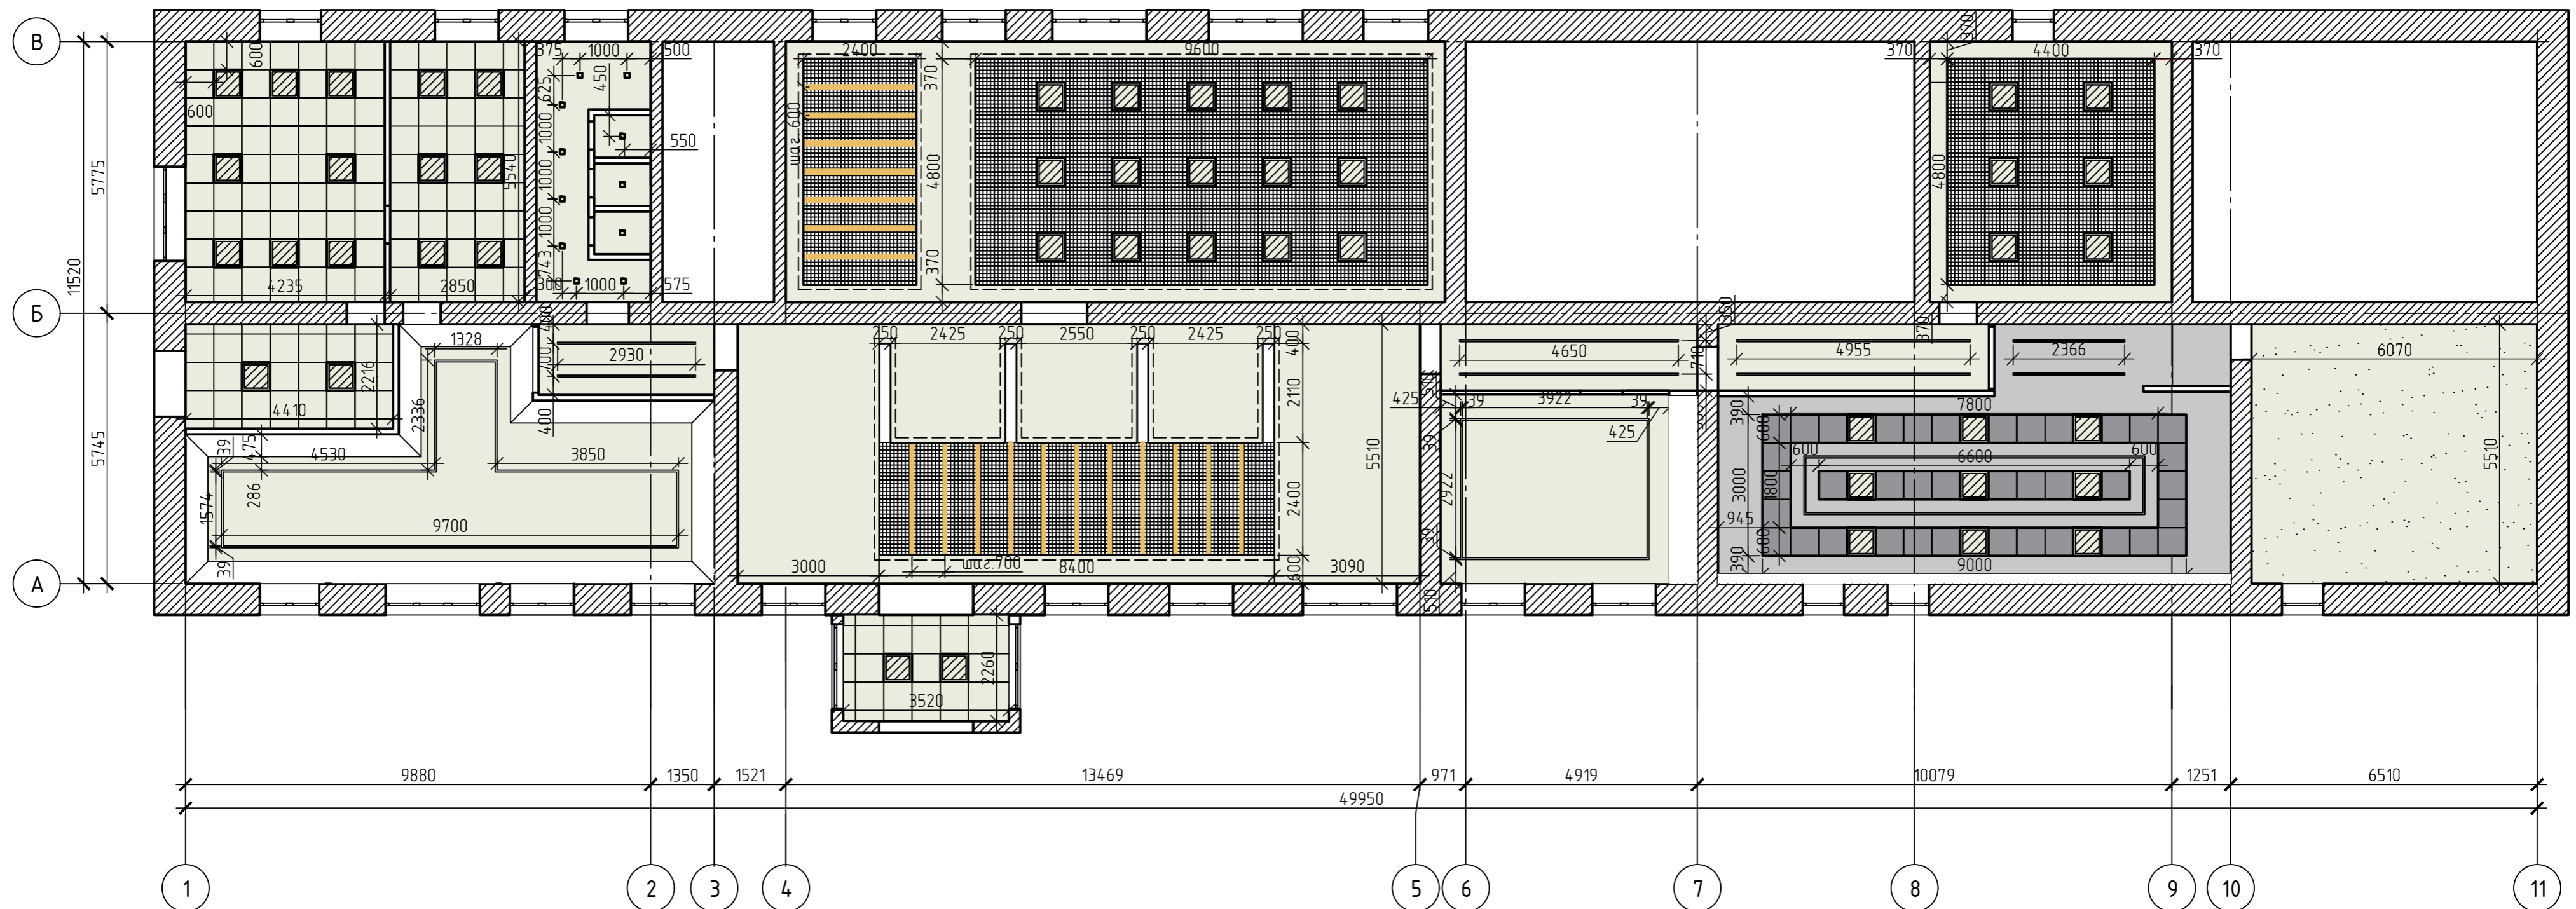

## Условные обозначения

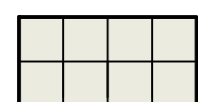

– Подвесной потолок "Армстронг"



– Подвесной потолок "Грильято" 40x40 мм



– 2 слоя ГКЛ на мет. каркасе, шпатлевка, окраска Tikkurila Euro 3 F499 (белый) в 2 слоя




– Фальш-балка декоративная, лиственница, П-профиль



– Водно-дисперсионная окраска

						28-2019-670П		
						Разработка дизайн-проекта библиотеки им. Н. К. Крупской, расположенной по адресу: г. Свободный, ул. 50 Лет Октября, д.41		
Изм.	Кол.уч.	Лист	№ док.	Подп.	Дата	Стадия	Лист	Листов
Разработал	Пирожков А.В.	1	01.2020	<i>(Signature)</i>	01.2020	П	8	
Проверил	Каширин А.С.			<i>(Signature)</i>	01.2020			
ГИП	Каширин С.С.			<i>(Signature)</i>	01.2020			
План потолков						ООО "КАДИ"		
						ИНН 280161116 СРО "БОП", №ГРСФ: СРО-П-042-05112009 РЕГ № В РЕЕСТРЕ СРО: 1233 ОТ 29.11.16		
						Формат А2		

## План размещения осветительного оборудования

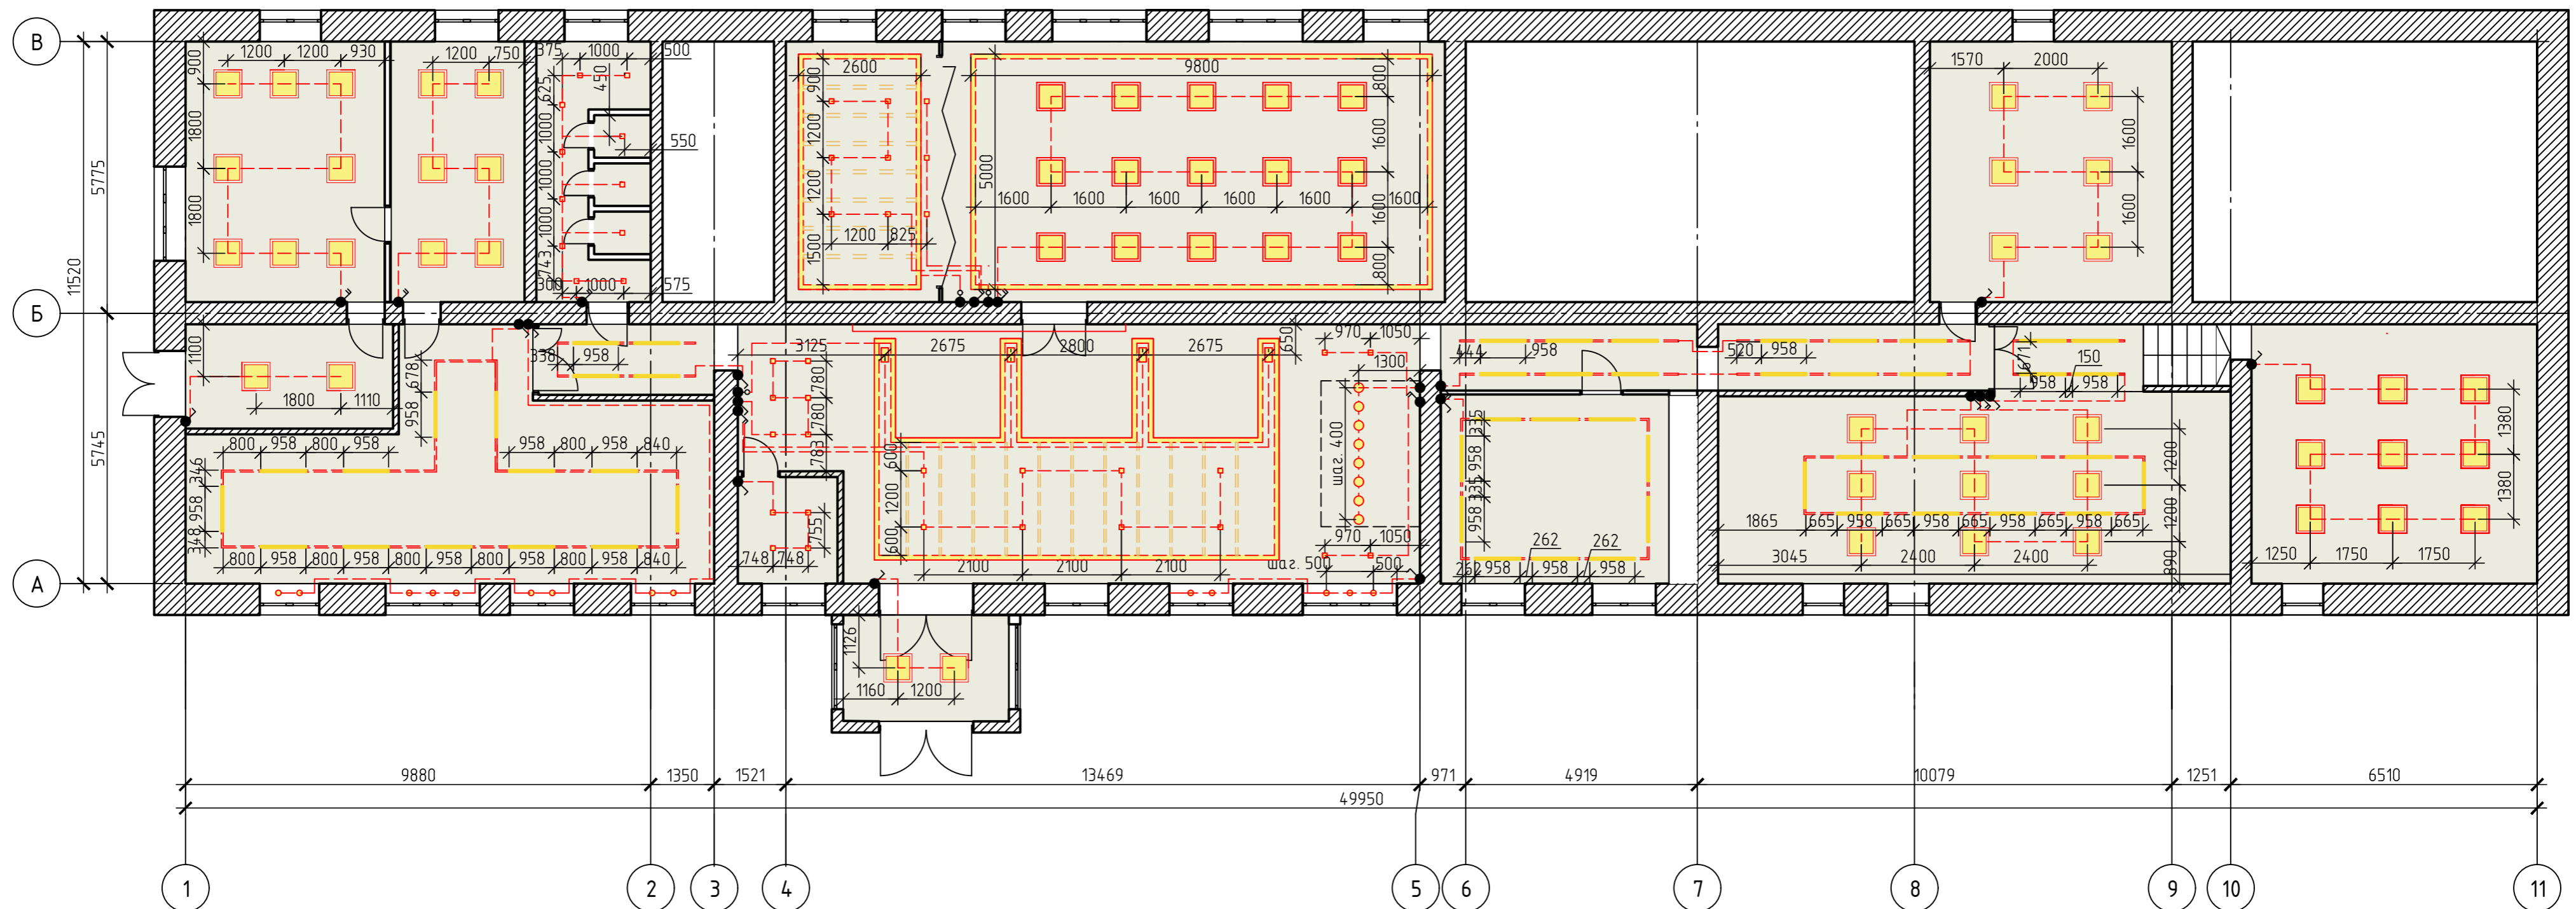


### Условные обозначения

- Панель LED LP-eco ПРИЗМА 36 Вт
- Магнитный светильник Magneto L9 3000K 39 Вт

- Диммер
- Одноклавишный выключатель
- Двухклавишный выключатель

28-2019-670П					
Разработка дизайн-проекта библиотеки им. Н. К. Крупской, расположенной по адресу: г. Свободный, ул. 50 Лет Октября, д.41					
Изм.	Кол.уч.	Лист	№ док.	Подп.	Дата
					01.2020
Разработал	Пирожков А.В.				
Проверил	Каширин А.С.				01.2020
ГИП	Каширин С.С.				01.2020
				Стадия	Лист
				П	9
План размещения осветительного оборудования				ООО "КАДИ"	
				ИНН 2801161116 СРО "БОП", №ГРСФ: СРО-П-042-05112009 РЕГ № В РЕЕСТРЕ СРО: 1233 ОТ 29.11.16	

## Схема отделки стен

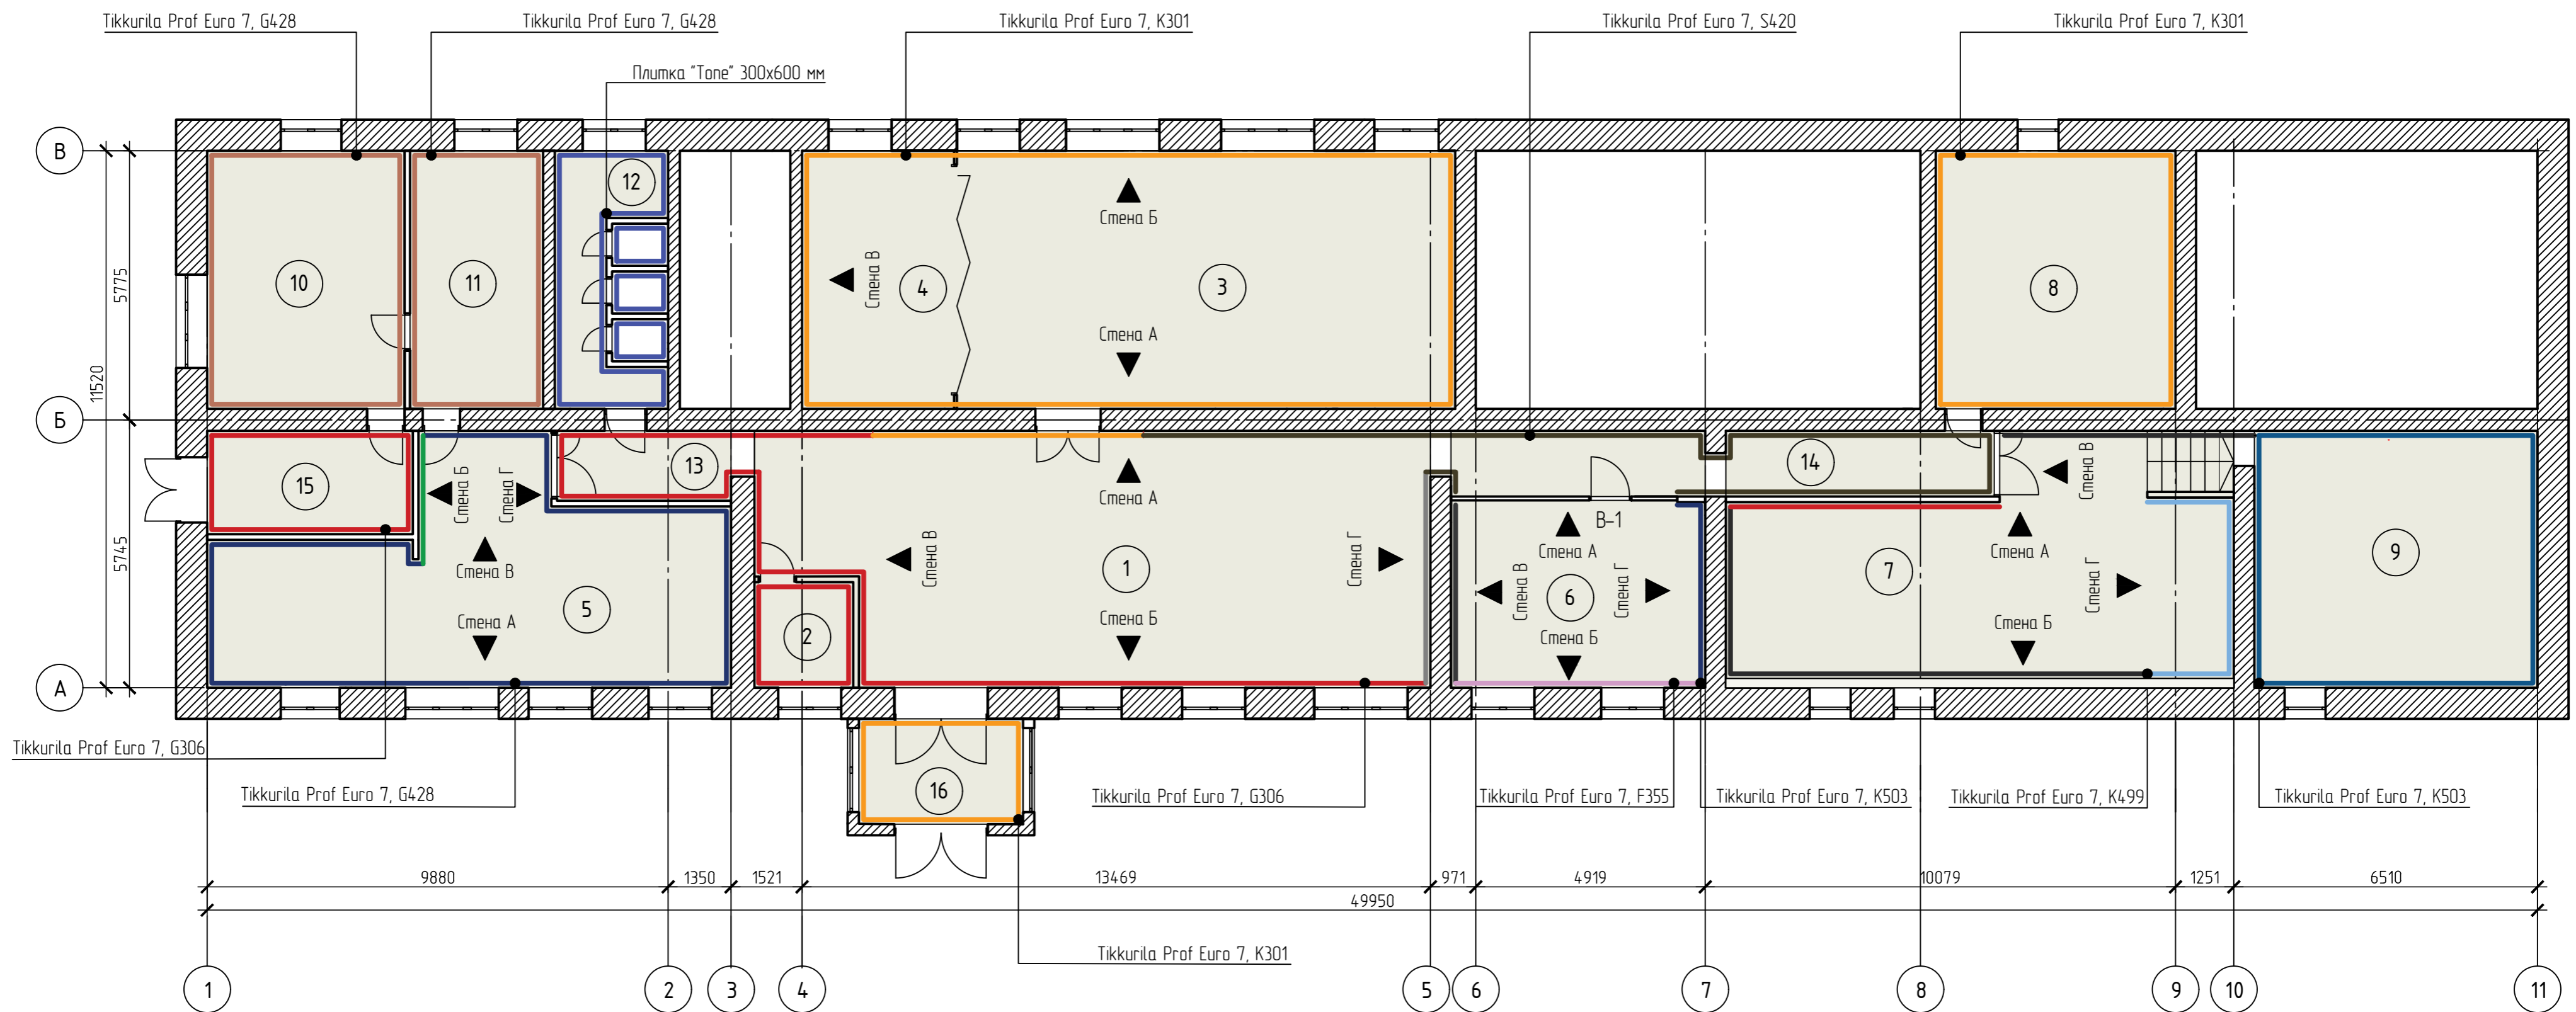


### Экспликация помещений

№	Наименование	Площадь м <sup>2</sup>
1	Холл	75,29
2	Гардероб	4,80
3	Читальный зал	59,70
4	Переговорная	18,38
5	Читальный зал	44,77
6	Игровая комната	22,35
7	Читальный зал	51,02
8	Компьютерный зал	28,47


№	Наименование	Площадь м <sup>2</sup>
9	Техническое помещение	33,44
10	Службное помещение	23,43
11	Службное помещение	15,73
12	Санузел	12,24
13	Коридор	6,09
14	Коридор	17,03
15	Тамбур	9,74
16	Тамбур	7,92

28-2019-670П					
Разработка дизайн-проекта библиотеки им. Н. К. Крупской, расположенной по адресу: г. Свободный, ул. 50 Лет Октября, д.41					
Изм.	Кол. уч.	Лист	№ док.	Подп.	Дата
Разработал	Пирожков А.В.	10	10	10	01.2020
Проверил	Каширин А.С.	10	10	10	01.2020
ГИП	Каширин С.С.	10	10	10	01.2020
				Стадия	Лист
				П	10
				Листов	
				10	
				000 "КАДИ"	
				ИНН 280161116 СРО "БОП", №ГРОС СРО-П-042-0512009 РЕГ № В РЕЕСТРЕ СРО: 1233 ОТ 29.11.16	
				Схема отделки стен	
				Формат А2	


Развертка по стене А

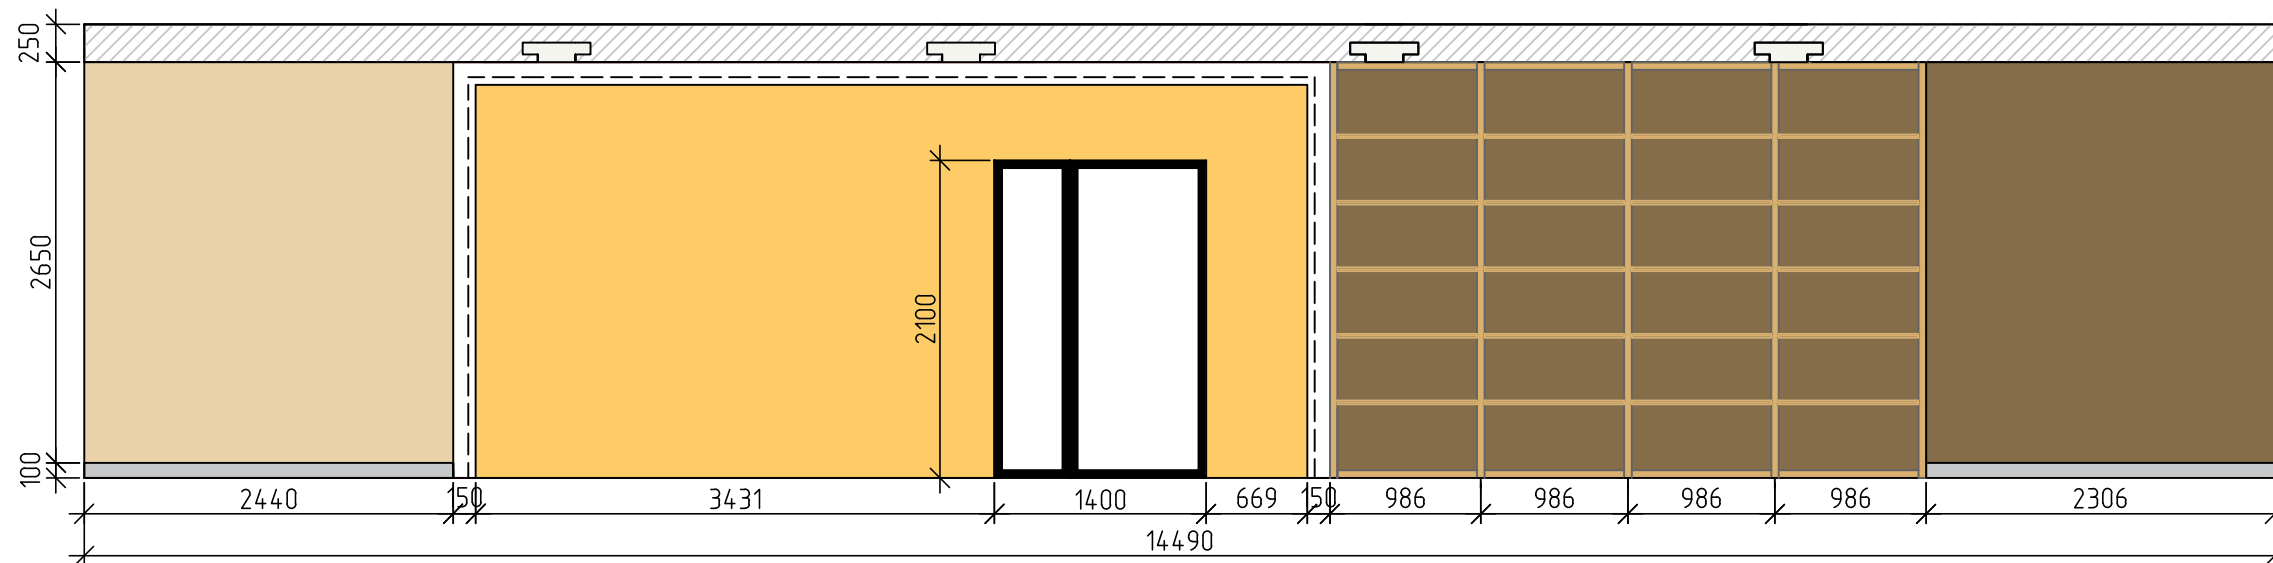


Развертка по стене Б

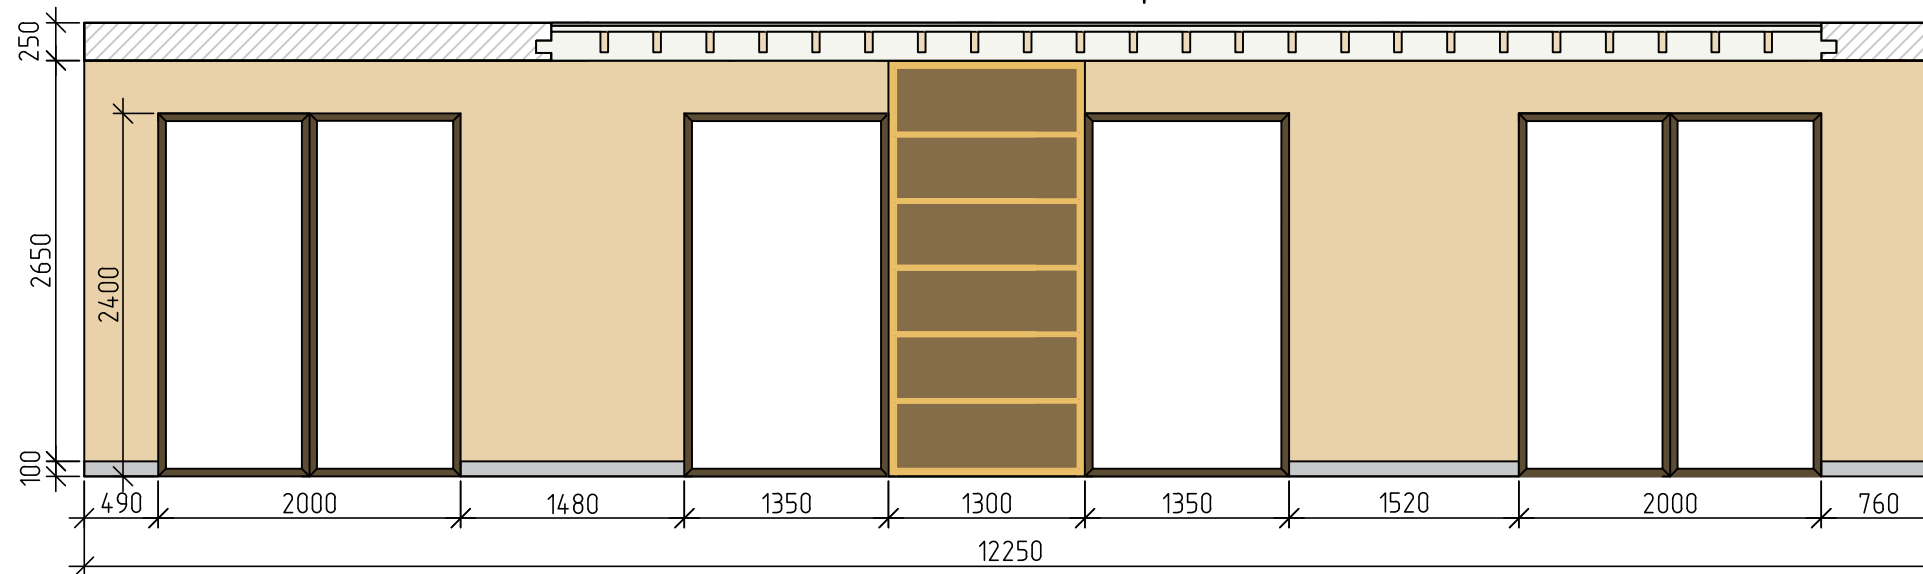

Развертка по стене В

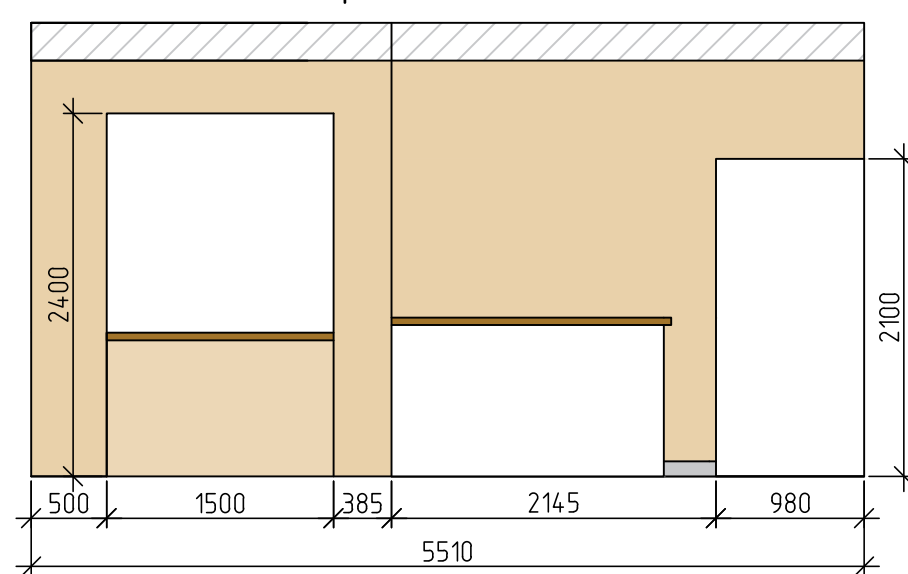

Развертка по стене Г

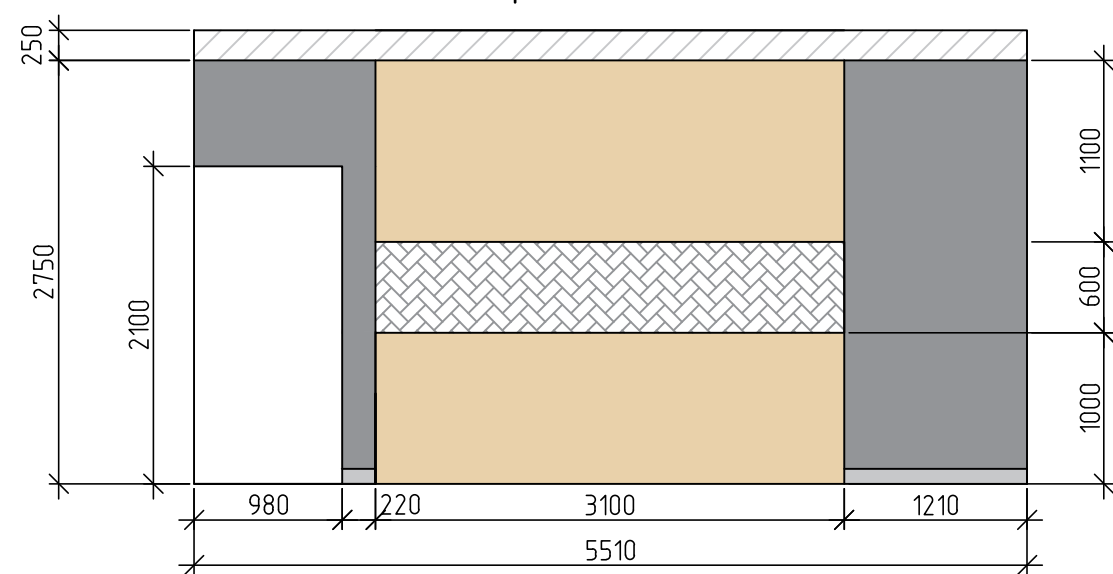

Условные обозначения


- Tikkurila Prof Euro 7, цвет K301
- Tikkurila Prof Euro 7, цвет G428
- Tikkurila Prof Euro 7, цвет G306
- Tikkurila Prof Euro 7, цвет K503
- Tikkurila Prof Euro 7, цвет S420
- Плитка "Бланше" 99x200 мм; белый

Согласовано


Инв. № подл.	Подп. и дата	Взам. инв. №
--------------	--------------	--------------

28-2019-670П					
Разработка дизайн-проекта библиотеки им. Н. К. Крупской, расположенной по адресу: г. Свободный, ул. 50 Лет Октября, д.41					
Изм.	Кол.у	Лист	№ док.	Подп.	Дата
Разработал	Пирожков А.В.	1	01.2020		01.2020
Проверил	Каширин А.С.	1	01.2020		01.2020
ГИП	Каширин С.С.	1	01.2020		01.2020
Развертки стен. Помещение 1					Стадия П
ООО "КАДИ"					Лист 11
ИНН 2801161116 СРО "БОП", № ГРСО: СРО-П-042-05112009 РЕГ № В РЕЕСТРЕ СРО: 1233 ОТ 29.11.16					Листов


Развертка по стене А

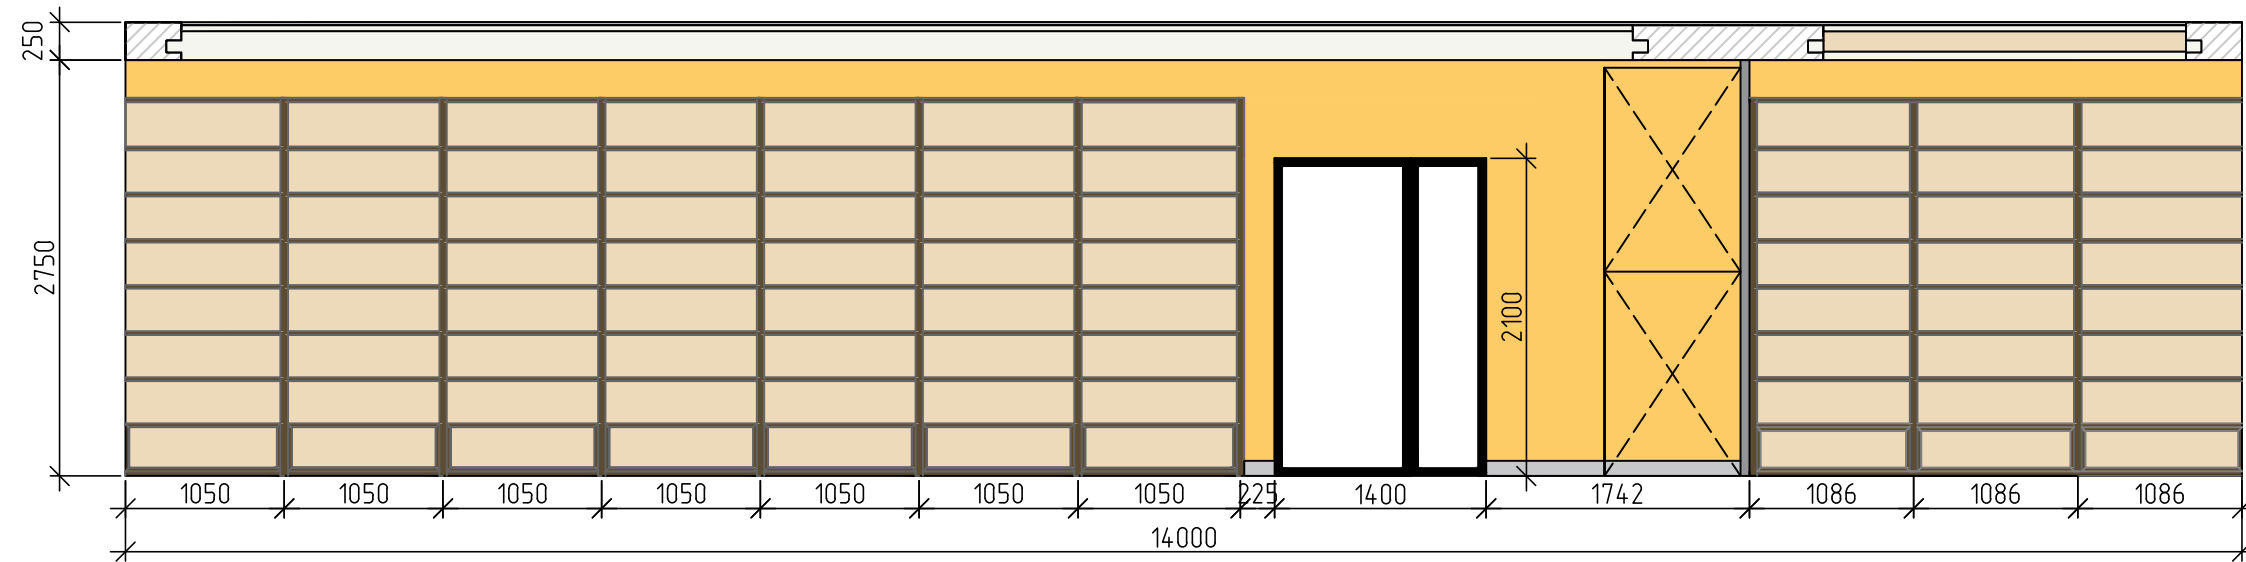

Развертка по стене Б

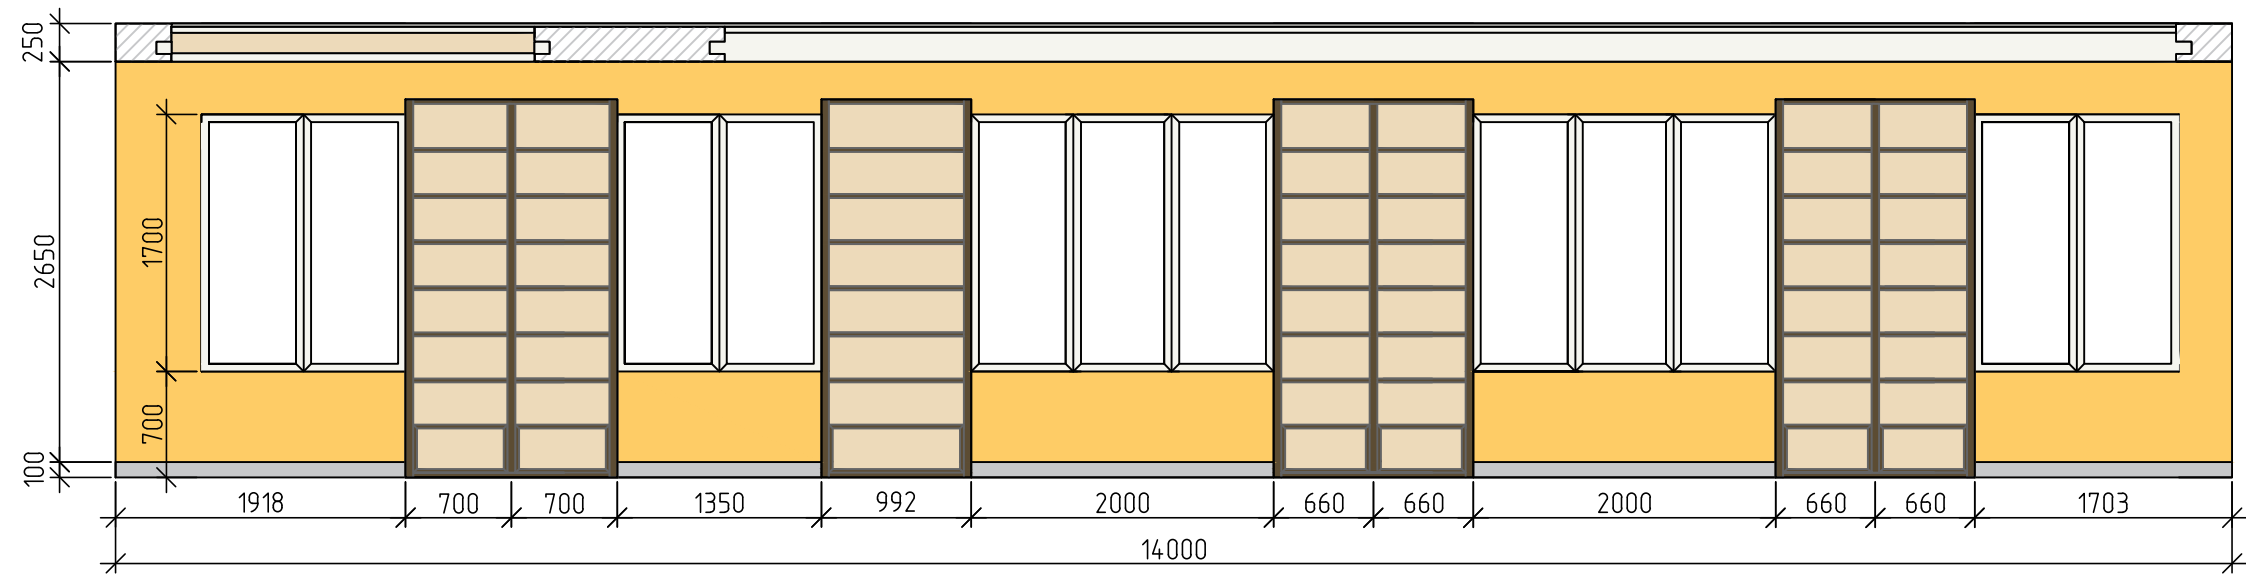

Развертка по стене В

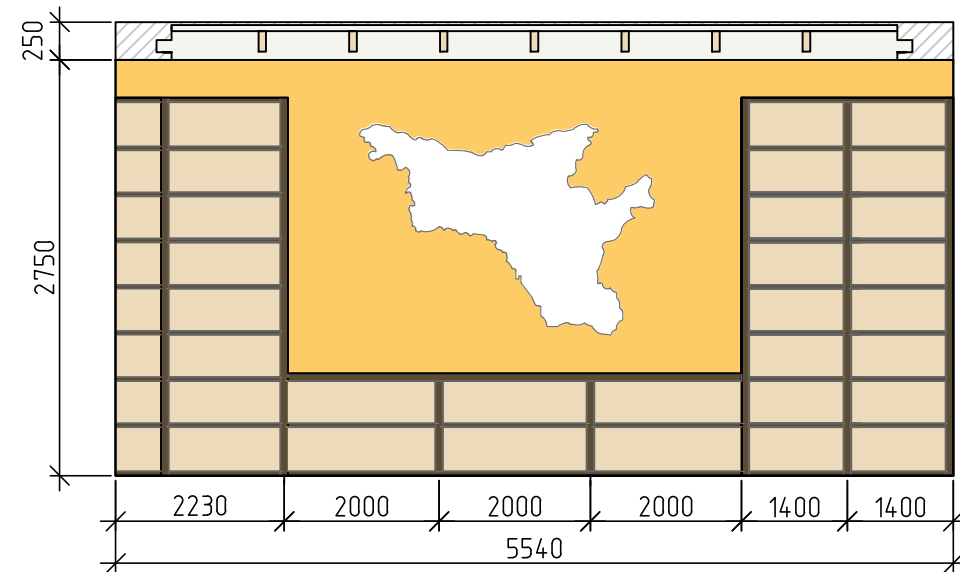

Условные обозначения

 - Tikkurila Prof Euro 7, цвет К301

						28-2019-670П					
						Разработка дизайн-проекта библиотеки им. Н. К. Крупской, расположенной по адресу: г. Свободный, ул. 50 Лет Октября, д.4.1					
Изм.	Кол.у	Лист	№ док.	Подп.	Дата	Стадия	Лист	Листов			
Разработал	Пирожков А.В.	01			01.2020				П	12	
Проверил	Каширин А.С.	01			01.2020						
ГИП	Каширин С.С.	01			01.2020						
						Развертки стен. Помещение 3-4					
						ООО "КАДИ" ИНН 2801161116 СРО "БОП", №ГРО: СРО-П-042-05112009 РЕГ № В РЕЕСТРЕ СРО: 1233 ОТ 29.11.16					

Согласовано

Взам. инв. №


Подп. и дата

Инв. № подл.


Развертка по стене А




Развертка по стене Б

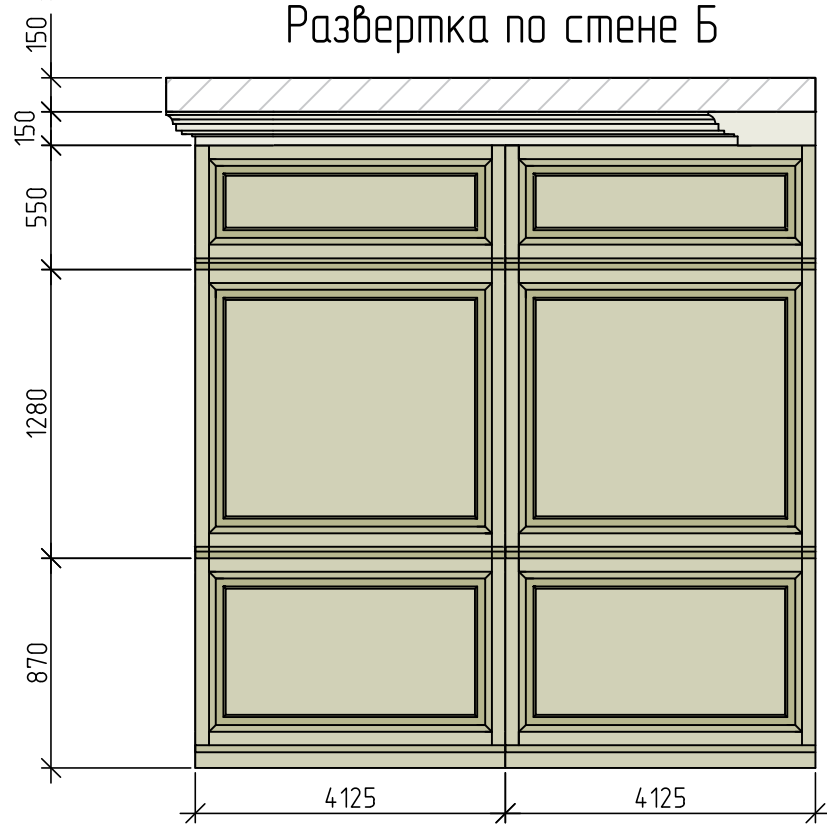

Развертка по стене В

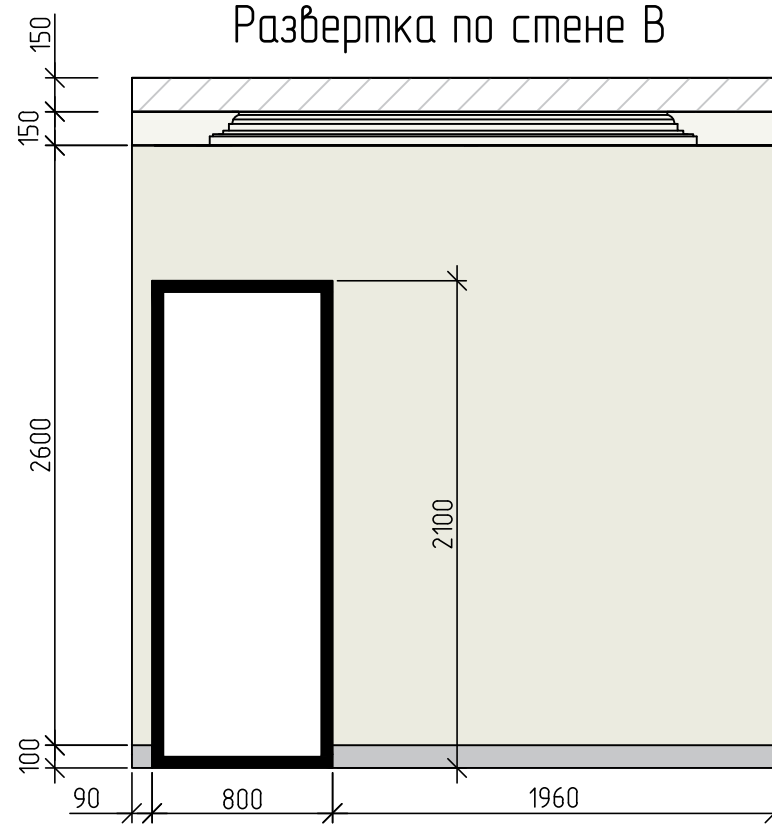


Развертка по стене Г

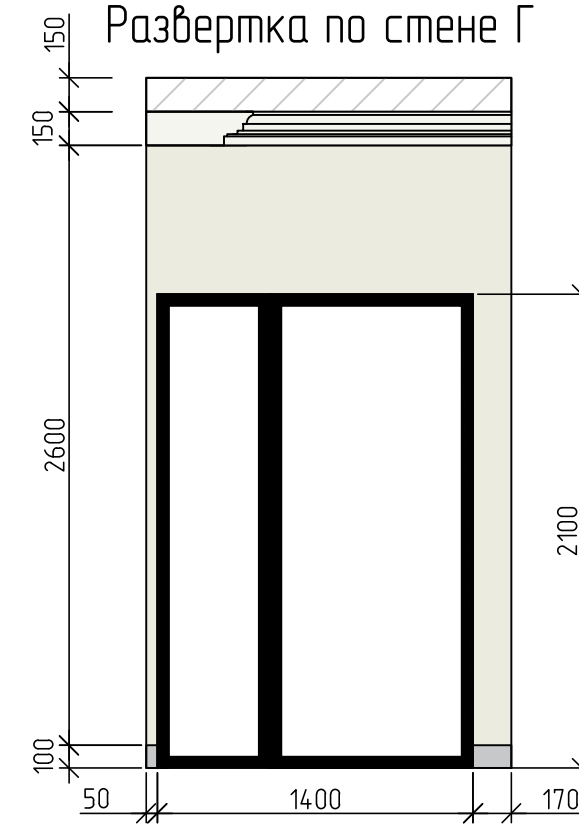

Условные обозначения

-  - Tikkurila Prof Euro 7, цвет F377
-  - Tikkurila Prof Euro 7, цвет K503
-  - Tikkurila Prof Euro 7, цвет G428

Изм.	Кол.у	Лист	№ док.	Подп.	Дата
Разработал	Пирожков А.В.				01.2020
Проверил	Каширин А.С.				01.2020
ГИП	Каширин С.С.				01.2020

28-2019-670П

Разработка дизайн-проекта библиотеки им. Н. К. Крупской, расположенной по адресу: г. Свободный, ул. 50 Лет Октября, д.41

Стадия	Лист	Листов
П	13	

Развертки стен.  
Помещение 5

ООО "КАДИ"  
ИНН 2801161116  
СРО "БОП", №ГРОС: СРО-П-042-05112009  
РЕГ № В РЕЕСТРЕ СРО: 1233 ОТ 29.11.16


Согласовано

Взам. инв. №


Подп. и дата

Инв. № подл.


Развертка по стене А

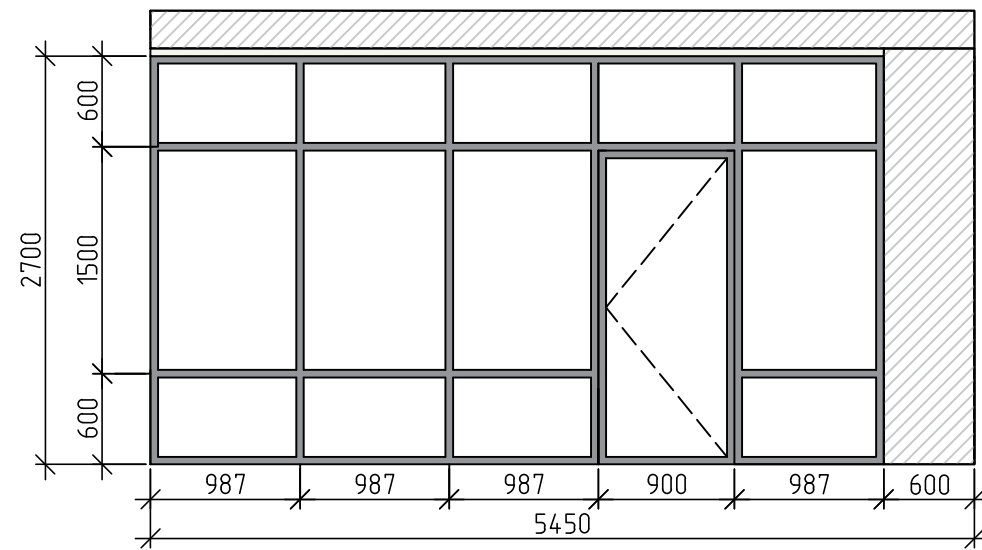


Развертка по стене В

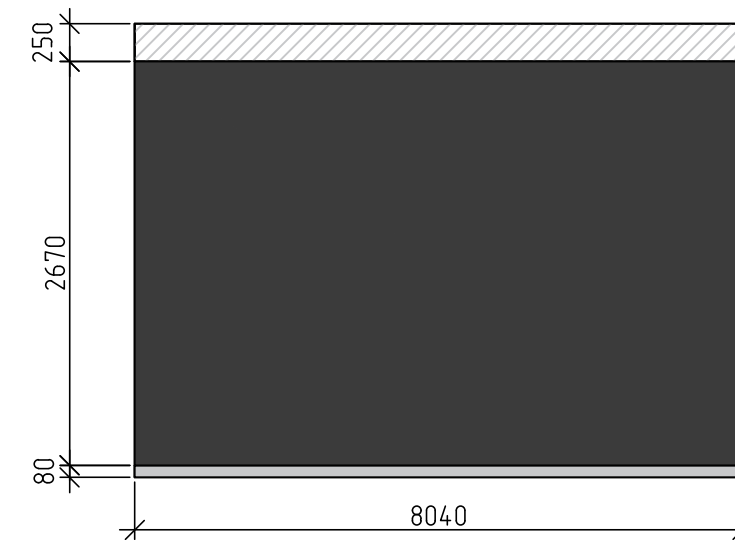

Развертка по стене Б

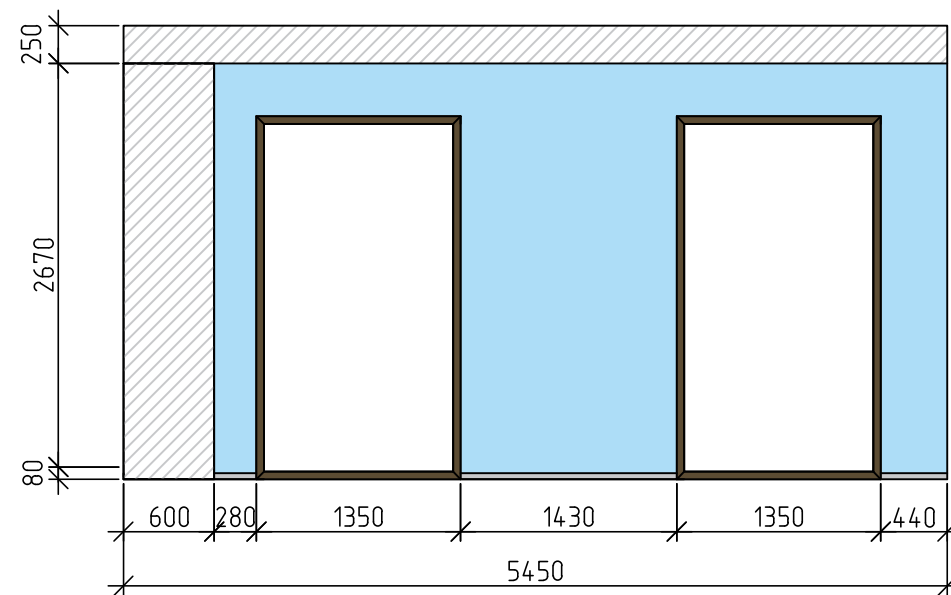

Развертка по стене Г

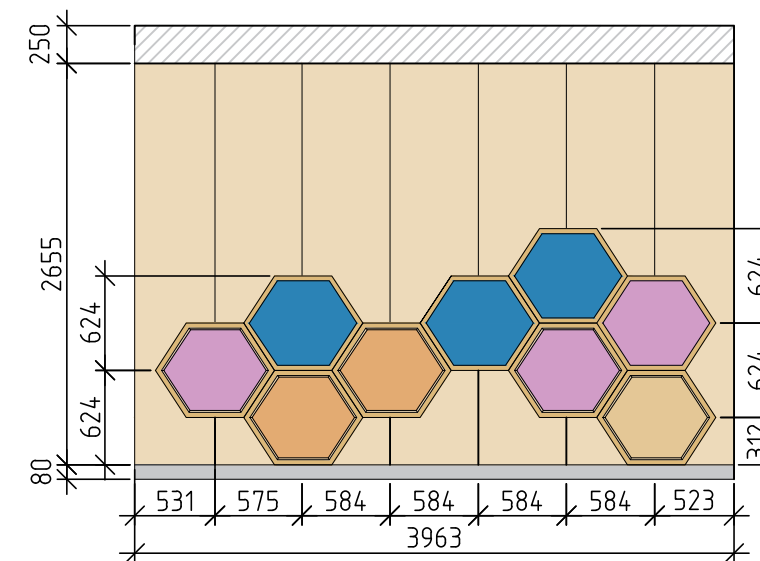

Условные обозначения


- Грифельная краска
- Tikkurila Prof Euro 7, цвет K503
- Tikkurila Prof Euro 7, цвет F355

Согласовано


Инв. № подл.	Подп. и дата	Взам. инв. №

						28-2019-670П					
						Разработка дизайн-проекта библиотеки им. Н. К. Крупской, расположенной по адресу: г. Свободный, ул. 50 Лет Октября, д.4.1					
Изм.	Кол.у	Лист	№ док.	Подп.	Дата	Стадия	Лист	Листов			
Разработал	Пирожков А.В.	1	01.2020		01.2020				П	14	
Проверил	Каширин А.С.				01.2020						
ГИП	Каширин С.С.				01.2020	Развертки стен. Помещение 6		ООО "КАДИ" ИНН 2801161116 СРО "БОП", №ГРО: СРО-П-042-05112009 РЕГ № В РЕЕСТРЕ СРО: 1233 ОТ 29.11.16			


Развертка по стене А

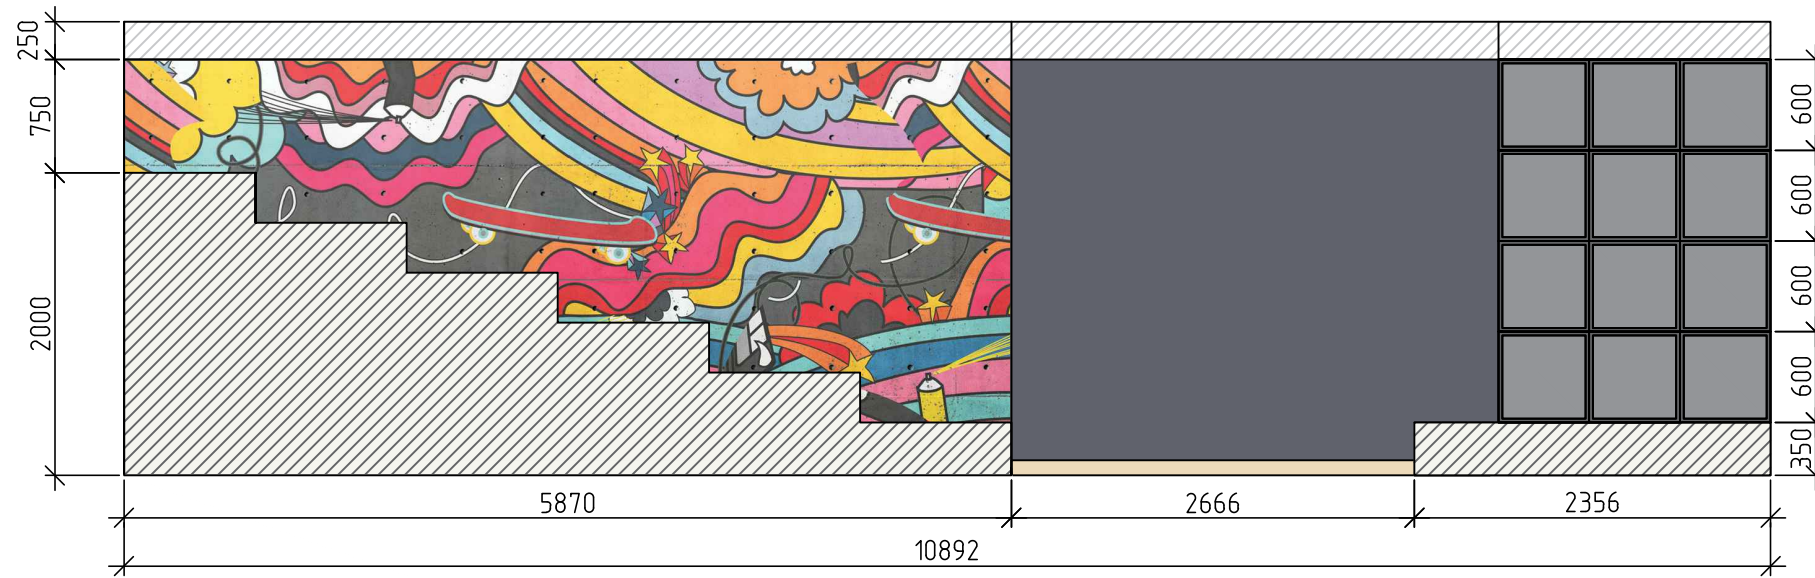


Развертка по стене В

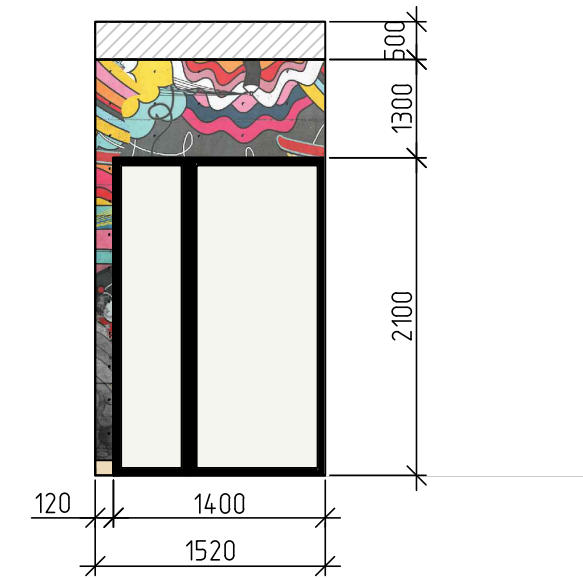

Развертка по стене Б

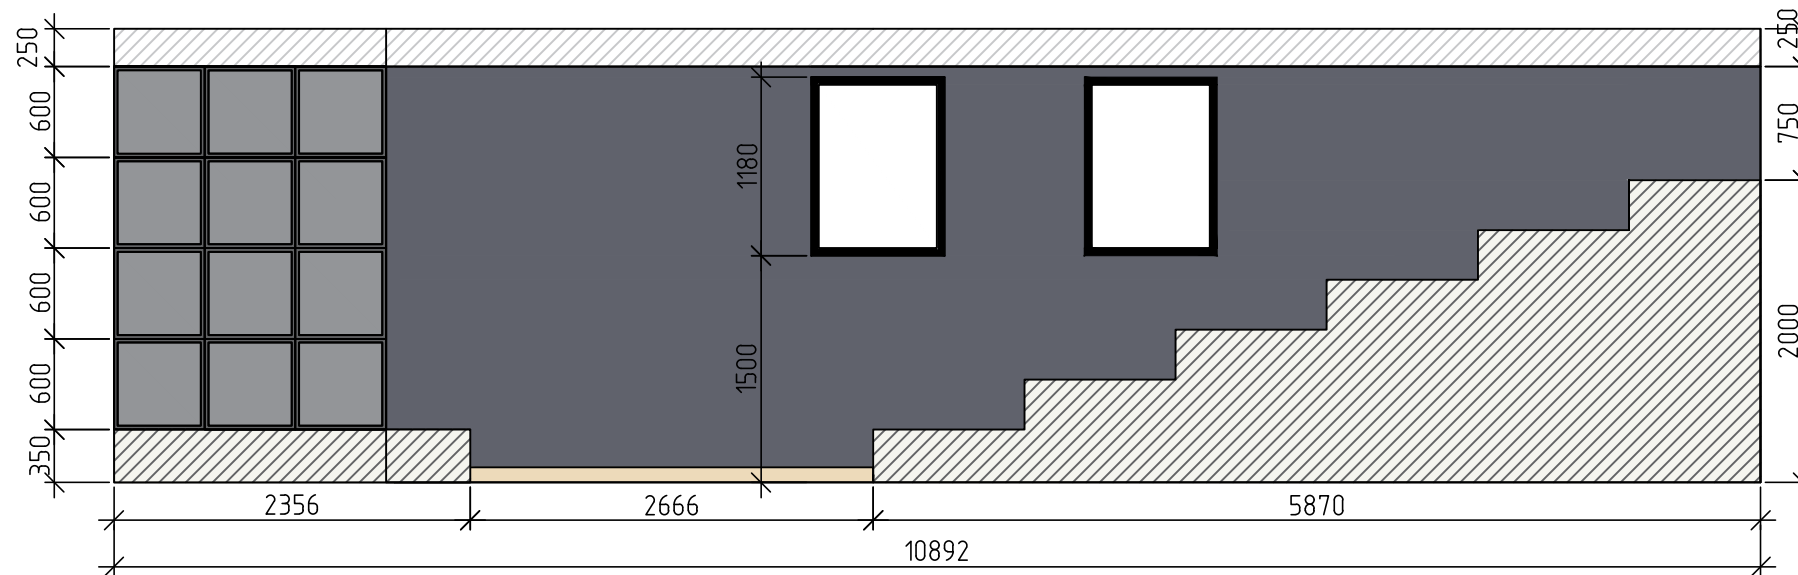

Развертка по стене Г

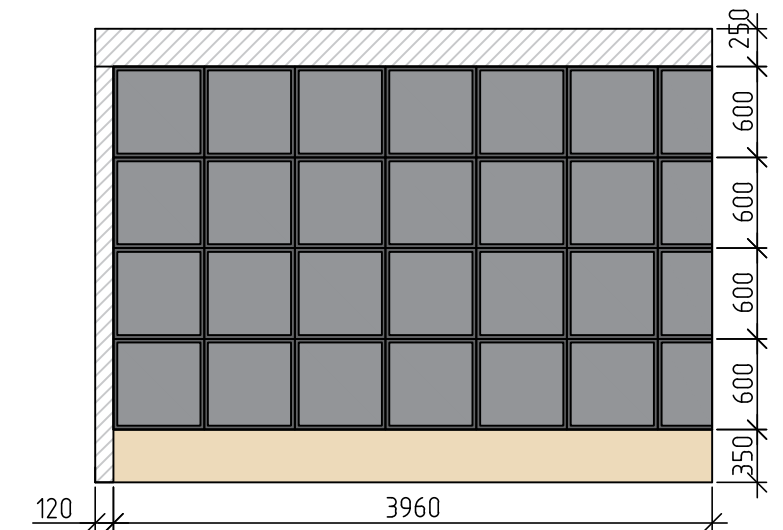

Условные обозначения

- Tikkurila Prof Euro 7, цвет K499
- Панель SAB Acoustic Premium 600x600 мм

Согласовано			
Взам. инв. №			
Подп. и дата			
Инв. № подл.			

						28-2019-670П				
						Разработка дизайн-проекта библиотеки им. Н. К. Крупской, расположенной по адресу: г. Свободный, ул. 50 Лет Октября, д.41				
Изм.	Кол.у	Лист	№ док.	Подп.	Дата	Стадия	Лист	Листов		
Разработал	Пирожков А.В.	01	01	01.2020	П				15	
Проверил	Каширин А.С.	01	01	01.2020						
ГИП	Каширин С.С.	01	01	01.2020						
						Развертки стен. Помещение 7		ООО "КАДИ"		
								ИНН 2801161116 СРО "БОП", №ГРСО: СРО-П-042-05112009 РЕГ № В РЕЕСТРЕ СРО: 1233 ОТ 29.11.16		



Ведомость отделки помещений

Номер или наименование помещения	Вид отделки элементов интерьера				Примечание*	
	Потолок	S, кв.м.	Стены или перегородки	S, кв.м.		Вид отделки
Помещения первого этажа						
1,2	Подвесной типа: 2 слоя ГКЛ на мет. каркасе, шпатлевка, окраска Tikkurila Euro 3 F499 (белый) в 2 слоя.	80,09	Водно-дисперсионная окраска	83,42	Краска Tikkurila Prof Euro 7	Плинтус металл, L=40,00 м. Прим.5
	Потолок Грильято 40x40	20,16				
3,4	Подвесной типа: 2 слоя ГКЛ на мет. каркасе, шпатлевка, окраска Tikkurila Euro 3 F499 (белый) в 2 слоя.	78,08	Водно-дисперсионная окраска	88,8	Краска Tikkurila Prof Euro 7	Плинтус металл, L=40,00 м. Прим.5
	Потолок Грильято 40x40	57,6				
5	Подвесной типа: 2 слоя ГКЛ на мет. каркасе, шпатлевка, окраска Tikkurila Euro 3 F499 (белый) в 2 слоя.	44,77	Водно-дисперсионная окраска	72,47	Краска Tikkurila Prof Euro 7	Плинтус металл, L=33,82 м.
			Декоративная панель	7,42		
6	Подвесной типа: 2 слоя ГКЛ на мет. каркасе, шпатлевка, окраска Tikkurila Euro 3 F499 (белый) в 2 слоя.	22,35	Водно-дисперсионная окраска	30,6	Краска Tikkurila Prof Euro 7	Плинтус металл, L=14,00 м.
7	Подвесной типа: 2 слоя ГКЛ на мет. каркасе, шпатлевка, окраска Tikkurila Euro 3 F499 (белый) в 2 слоя.	38,06	Водно-дисперсионная окраска	70,6	Краска Tikkurila Prof Euro 7	Плинтус металл, L=28,00 м.
		Подвесной типа: "Армстронг"	12,96	Акустические панели		
8	Подвесной типа: 2 слоя ГКЛ на мет. каркасе, шпатлевка, окраска Tikkurila Euro 3 F499 (белый) в 2 слоя.	28,47	Водно-дисперсионная окраска	54,94	Краска Tikkurila Prof Euro 7	Плинтус металл, L=21,00 м. Прим.5
		Потолок Грильято 40x40				
9	Водно-дисперсионная окраска	33,44	Водно-дисперсионная окраска	40,56	Краска Tikkurila Prof Euro 7	Плинтус металл, L=23,00 м.
10,11	Подвесной типа: "Армстронг"	39,16	Водно-дисперсионная окраска	85,25	Краска Tikkurila Prof Euro 7	Плинтус металл, L=33,00 м.
13,14	Подвесной типа: 2 слоя ГКЛ на мет. каркасе, шпатлевка, окраска Tikkurila Euro 3 F499 (белый) в 2 слоя.	23,12	Водно-дисперсионная окраска	101,18	Краска Tikkurila Prof Euro 7	Плинтус металл, L=36,00 м.
15,16	Подвесной типа: "Армстронг"	17,66	Водно-дисперсионная окраска	39,86	Краска Tikkurila Prof Euro 7	Плинтус металл, L=15,00 м.


1. Класс пожарной опасности материалов для отделки стен и потолков – не более чем КМ-2.
2. Все отделочные материалы должны иметь сертификат пожарной безопасности.
3. Отделку помещений выполнять современными отделочными материалами, что включает в себя:
  - улучшенная штукатурка кирпичных стен и перегородок;
  - вытяжка стен и потолков сухой штукатуркой "Ротбант";
  - шпатлевка сухими смесями типа "Ветонит" с грунтовкой после каждого слоя;
  - покраска стен и потолков по ведомости отделки помещений см. таблицу.
 Под отделку стен глазурованной плиткой выполнить выравнивание стен. В технических помещениях выравнивание по простой штукатурки. Сопряжение стен и перегородок с полами помещений с мокрым и влажным режимом должны быть закругленными
4. При окраски стен использовать суперстойкую интерьерную краску для помещений с повышенной эксплуатационной нагрузкой:
  - 1 классом стойкости к истиранию (ISO 11998)
  - степень блеска матовый
 Окрашиваемая поверхность должна быть сухой и чистой. Окрасочные работы проводить при температуре не ниже 5 C и относительной влажности воздуха не выше 80%.
5. Перед монтажом подвесного потолка "Грильято" потолок покрасить в цвет RAL 9004 (черный).

ь отделки помещений


# Спецификация элементов заполнения проемов

ПОЗ	Обозначение	Наименование	кол-во	Примечан
Д-1	Дверь индивидуальная	Дверь 800x2100H КПТ 74 5К-12Х6К	5	
Д-2	Дверь индивидуальная	Дверь 800x2100H КПТ 74 5К-матх12Х6К	1	Матовое стекло
Д-3	Дверь индивидуальная	Дверь 1400x2100H КПТ 74 5К-12Х6К	4	
Д-4	Дверь индивидуальная	Дверь 2000x2400H КПТ 74 5К-12Х6К	2	
ОК-1	ГОСТ 30674-99	ОП Г1 13-17 (4М1-10-4М1-10-4М1) Плита подоконная ПВХ	1	1300x1700
ОК-2	ГОСТ 30674-99	ОП Г1 13-17 (4М1-10-4М1-10-4М1) Плита подоконная ПВХ	5	1350x1700
ОК-3	ГОСТ 30674-99	ОП Г1 20-17 (4М1-10-4М1-10-4М1) Плита подоконная ПВХ	3	2000x1700
ОК-4	ГОСТ 30674-99	ОП Г1 08-13 (4М1-10-4М1-10-4М1) Плита подоконная ПВХ	4	800x1380
ОК-5	ГОСТ 21519-2003	ОАК СПД 1300-2400-74 В2	1	
ОК-6	ГОСТ 21519-2003	ОАК СПД 2000-2400-74 В2	2	
ОК-7	ГОСТ 21519-2003	ОАК СПД 1350-2400-74 В2	7	
ОК-8	ГОСТ 21519-2003	ОАК СПД 1800-2400-74 В2	2	


## Схема дверей

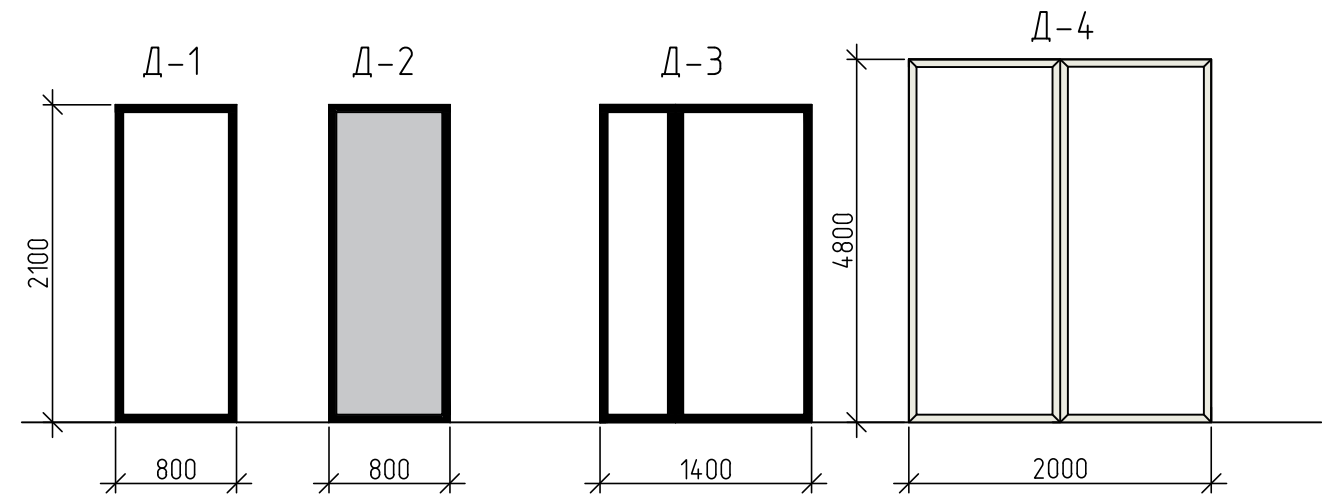

## Схема окон

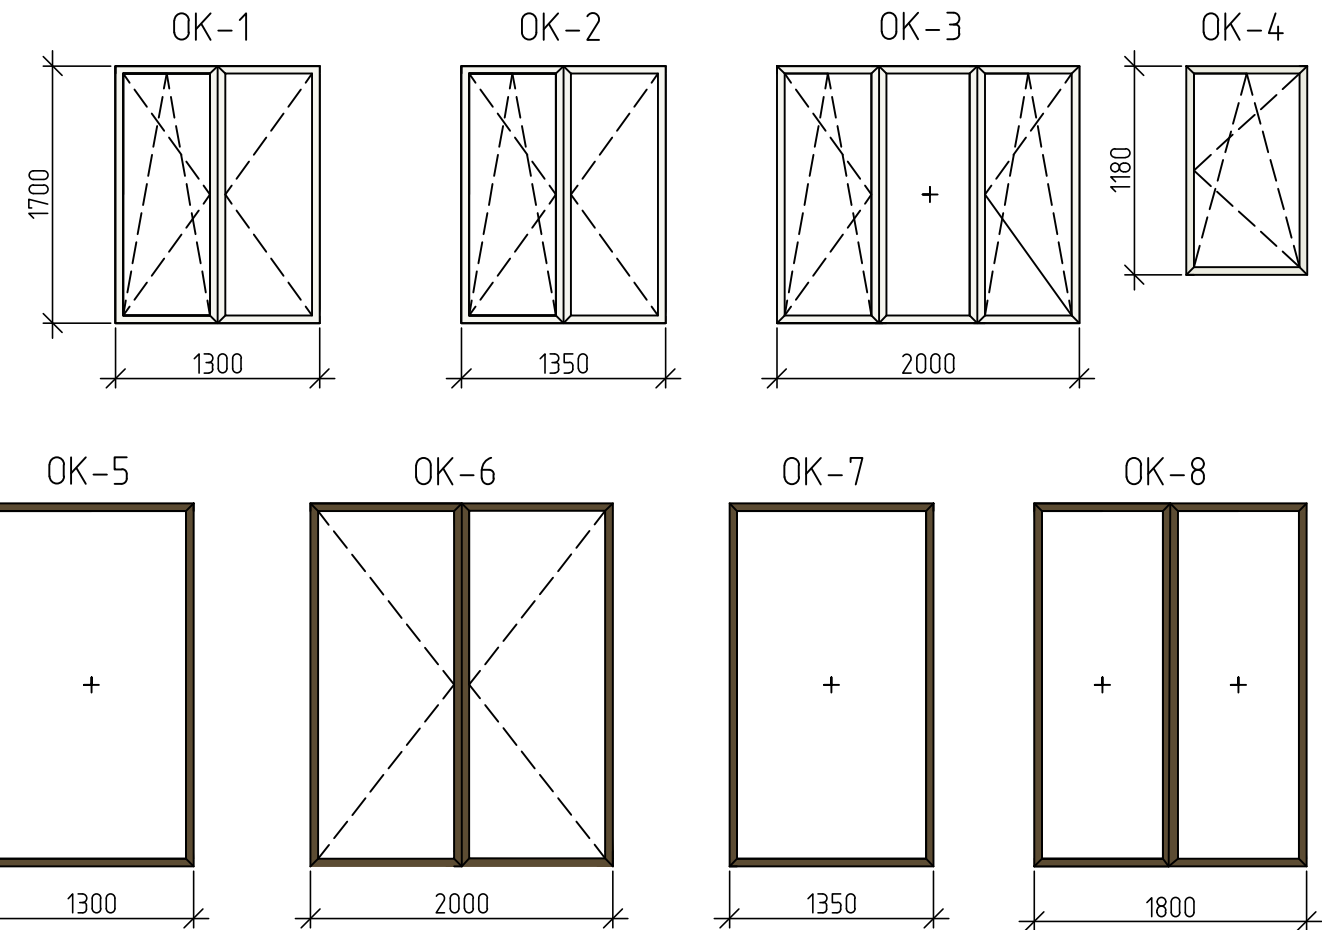

В-1

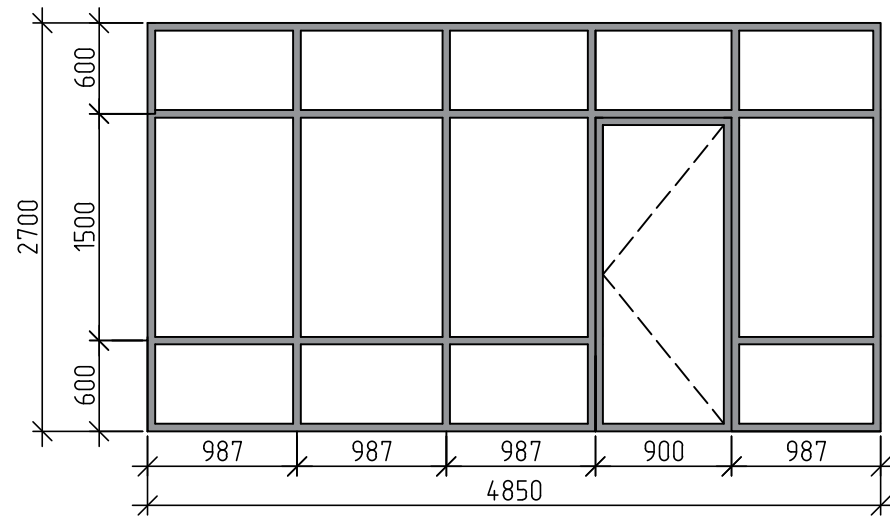

- Окна запроектированы с переплётами из ПВХ с тройным остеклением: двухкамерный стеклопакет СПД 4М1-10-4М1-10-4М1 с межстекольным расстоянием 10мм с коэффициентом остекления 0,7, класс Г1(Rфакт=0,51м2с/Вт).
- Перегородку В-1 выполнить из профиля КПТ 74 с противоударным стеклом.

						28-2019-670П		
						Разработка дизайн-проекта библиотеки им. Н. К. Крупской, расположенной по адресу: г. Свободный, ул. 50 Лет Октября, д.41		
Изм.	Кол.у	Лист	№ док.	Подп.	Дата	Стадия	Лист	Листов
Разработал	Пирожков А.В.				01.2020			
Проверил	Каширин А.С.				01.2020	П	17	
ГИП	Каширин С.С.				01.2020			
						Спецификация элементов заполнения проемов		
						ООО "КАДИ" ИНН 2801161116 СРО "БОП", №ГРОС: СРО-П-042-05112009 РЕГ № В РЕЕСТРЕ СРО: 1233 ОТ 29.11.16		

# Фасад в осях 1-5




## Условные обозначения

 – Двухслойная окраска кирпича фасадной морозостойкой краской RAL 6022

						28-2019-670П		
						Разработка дизайн-проекта библиотеки им. Н. К. Крупской, расположенной по адресу: г. Свободный, ул. 50 Лет Октября, д.41		
Изм.	Кол.уч.	Лист	№ док.	Подп.	Дата	Стадия	Лист	Листов
Разработал	Пирожков А.В.			<i>[Signature]</i>	01.2020	П	18	
Проверил	Каширин А.С.			<i>[Signature]</i>	01.2020			
ГИП	Каширин С.С.			<i>[Signature]</i>	01.2020	Фасад в осях 1-5		ООО "КАДИ" ИНН 280161116 СРО "БОП", №ГРОС СРО-П-042-05112009 РЕГ № В РЕЕСТРЕ СРО: 1233 ОТ 29.11.16
						Формат А2		

# Расстановка технологического оборудования

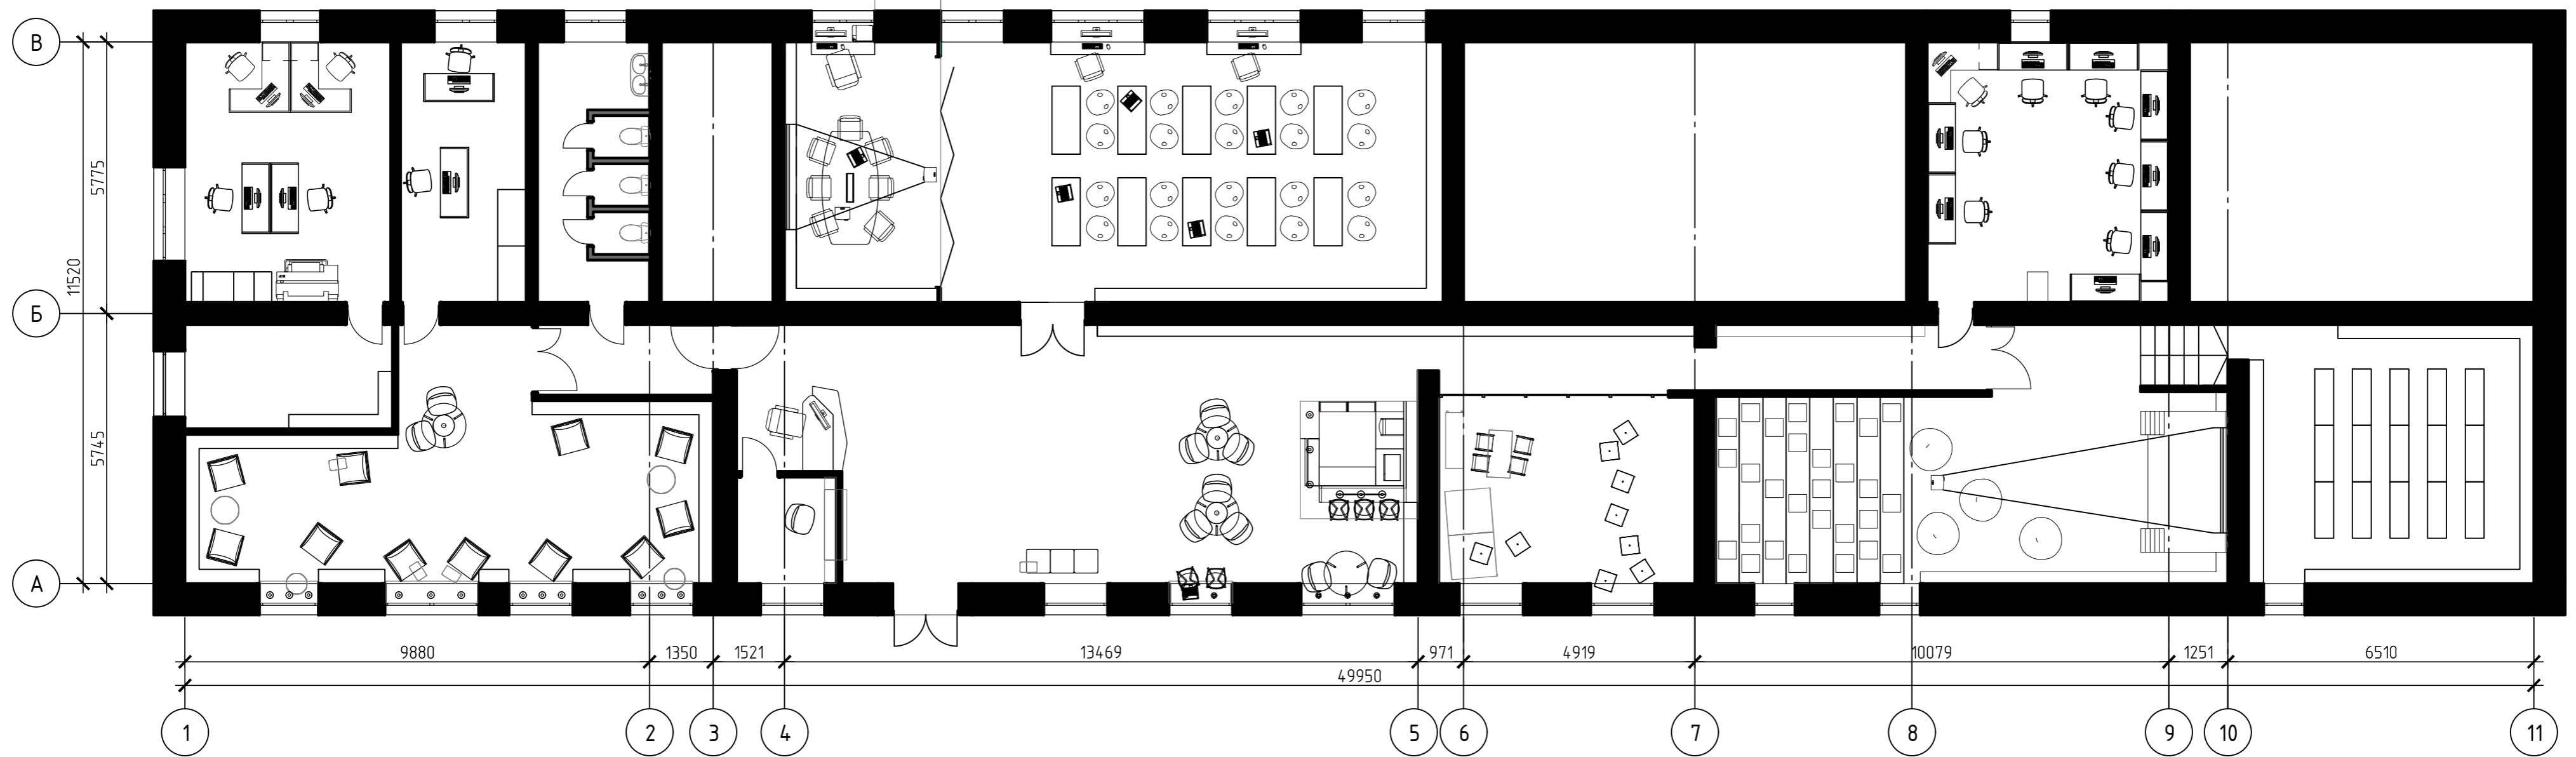

Спецификацию технологического оборудования см. л.20-25

						28-2019-670П		
						Разработка дизайн-проекта библиотеки им. Н. К. Крупской, расположенной по адресу: г. Свободный, ул. 50 Лет Октября, д.41		
Изм.	Кол. уч.	Лист	№ док.	Подп.	Дата	Стадия	Лист	Листов
Разработал	Пирожков А.В.	1	01.2020	<i>[Signature]</i>	01.2020	П	19	
Проверил	Каширин А.С.			<i>[Signature]</i>				
ГИП	Каширин С.С.			<i>[Signature]</i>	01.2020			
						Расстановка технологического оборудования		
						ООО "КАДИ" ИНН 280161116 СРО "БОП", №ГРОС СРО-П-042-05112009 РЕГ № В РЕЕСТРЕ СРО 1233 ОТ 29.11.16		

Спецификация технологического оборудования

№	Наименование	Описание	Кол.ед.
1	Стойка регистрации	Стойка 180x90x110 см, столешница 25 мм ДСП, сверху – закаленное матовое стекло 10 мм, каркас стойки – 18 мм ДСП.	1
2	Персональный компьютер	Моноблок Acer Aspire c27-865 DQ.VCPEP.002	1
3	Информационная стойка	Ультратонкая сенсорная стойка LR Ultra 55. 2080x910x590 мм; Мультимедийный блок: сенсорное стекло 10 касаний; дисплей 4K 2160x3840; яркость 450 кд/м2; встроенные стереодинамики; Intel Celeron/4GB/SSD; видеокарта Intel HD Graphics; Корпус: закаленное стекло; алюминиевые элементы покраска по каталогу RAL 9016; сталь 2-4 мм, порошковая покраска по каталогу RAL; основание с регулируемыми опорами.	1
4	Телевизор	Телевизор Samsung UE58RU7170U; экран 58"/3840x2160 Пикс.	1
5	Стеллаж 112x28 см	Открытый стеллаж 2800x1120x300 мм, каркас ДСП 16 мм в цветах по каталогу RAL; 7 полок 300 мм; ширина полок 1084 мм; задняя стенка ДВП, цвет «дуб девон»	6
6	Стол складной мобильный 120x60x72,5 см	Столешница: материал – ДСП (плотность 650 кг/куб.м); покрытие – меламин с антибликовой обработкой, цвет белый; края прямые, облицованные противоударной ПВХ – кромкой (толщина 2 мм); толщина – 25 мм. Каркас: сборно-разборный балочный каркас на I – образных металлических опорах; стойка опоры и основания из металлической трубки овального сечения; крепление столешницы к каркасу осуществляется при помощи соединительных пластин с использованием винтовых соединений типа «металл-металл»; стальная каркасообразующая закрытая балка квадратного сечения (40x40 мм);	10

Изм.	Кол.	Лист	Ндок	Подп.	Дата

Взам. инв.№	Подп и дата	Инь№ подл

28-2018-670П

Спецификация технологического оборудования

№	Наименование	Описание	Кол.ед.
		опоры на колесах со стопорами; общая высота стола – 725 мм.	
7	Конференц-стул	Стул с подлокотниками на 4 опорах и колесах 58x58x84 см. Материал изготовления – стекло-пластик, цвет – белый.	30
8	Стеллаж 112x28 см	Открытый стеллаж 2800x1120x300 мм, каркас ДСП 16 мм в цветах по каталогу RAL; 7 полок 300 мм; ширина полок 1084 мм; задняя стенка ДВП, цвет «дуб девон»	14
9	Видеопроектор	Интерактивный видеопроектор Epson EB-1460Ui; технология – LCD:3 P-Si TFT; собственное разрешение – WUXGA (1920 x 1200); световой поток – 4400 ANSI lm; контрастность – 16000:1; параметры объектива – f=4,2; диагональ изображения – 177.8 – 254см	1
10	Экран для видеопро-ектора	Экран для видеопроектора Digis Electra-1108: полезная площадь экрана – 240x240 см; формат экрана 1:1; тип экрана – с электроприводом; Ширина экрана – 248 см; Высота экрана – 250 см;	1
11	Звуковое оборудова-ние	Потолочные колонки Hero Auriga 300 Ivory white: тип колонок – потолочные; мощность усилителя – 20 – 150Вт; габаритные размеры – 35,7x19,5x33,3 см.	1
12	Персональный компь-ютер	Моноблок Acer Aspire c27-865 DQ.BCPEP.002	2
13	Стеклопанель звукоизо-ляционная перегородка	Раздвижная автоматическая стеклянная перегородка Lauf Glas: звукоизоляция – от 29 db; высота конструкции – 2,6 м; толщина перегородки – от 10 мм;	1
14	Стол складной мо-дильный 120x80x72,5 см	Столешница: материал – ДСП (плотность 650 кг/куб.м); покрытие – меламин с антибликовой обработкой, цвет белый; края прямые, облицованные противоударной ПВХ – кромкой (толщина 2 мм); толщина – 25 мм. Каркас: сборно-разборный балочный каркас на 1 – образных металлических опорах;	2

Взам. инв.№	
Подп и дата	
Инв№ подл	

Изм.	Кол.	Лист	Ндок	Подп.	Дата

28-2018-670П

Лист

21

Спецификация технологического оборудования

№	Наименование	Описание	Кол.ед.
		стойка опоры и основания из металлической трубки овального сечения; крепление столешницы к каркасу осуществляется при помощи соединительных пластин с использованием винтовых соединений типа «металл-металл»; стальная каркасообразующая закрытая балка квадратного сечения (40x40 мм); опоры на колесах со стопорами; общая высота стола – 725 мм.	
15	Стеллаж 112x28 см	Открытый стеллаж 2800x1120x300 мм, каркас ДСП 16 мм в цветах по каталогу RAL; 7 полок 300 мм; ширина полок 1084 мм; задняя стенка ДВП, цвет «дуб девон»	7
16	Стеллаж 112x28 см	Закрытый стеллаж 1200x1120x300 мм, каркас ДСП 16 мм в цветах по каталогу RAL; 7 полок 300 мм; ширина полок 1084 мм; задняя стенка ДВП, цвет «дуб девон»	2
17	Офисное кресло	Кресло Samurai K-1.03 кожа, цвет – черный.	10
18	Персональный компьютер	Моноблок Acer Aspire c27-865 DQ.VCPEP.002	1
19	Стул детский	Детский стул «Сундвик» ИКЕА 28x29x55 см. Материалы: массив сосны, морилка, прозрачный акриловый лак, цвет белый.	6
20	Стол детский	Детский стол «Сундвик» ИКЕА 76x50x50 см. Материалы: массив сосны, морилка, прозрачный акриловый лак, цвет белый.	2
21	Стеллаж	Стеллаж «Каллак» ИКЕА 147x39x147 см. Материалы: ДСП, ДВП, Акриловая краска, цвет белый.	1
22	Пуф	Пуфик «Куб» 45x45x45 см, материал чехла: износостойкий полиэстер с водоталкивающей пропиткой, цвет бежевый; наполнитель: сертифицированный медельный полистирол (2-5 мм)	10
23	Видеопроектор	Интерактивный видеопроектор Epson EB-1460Ui; технология – LCD:3 P-Si TFT; собственное разрешение – WUXGA (1920 x 1200); световой поток – 4400 ANSI lm; контрастность – 16000:1; параметры объектива – f=4,2; диагональ изображения – 177.8 – 254 см	1
24	Экран для видеопроектора	Экран для видеопроектора Digis Electra-1108: полезная площадь экрана – 240x240 см;	1

Взам. инв. №	
Подп и дата	
Инв № подл	

Изм.	Кол.	Лист	Ндок	Подп.	Дата

28-2018-670П

Лист

22

Спецификация технологического оборудования

№	Наименование	Описание	Кол.ед.
		формат экрана 1:1; тип экрана – с электроприводом; Ширина экрана – 248 см; Высота экрана – 250 см;	
25	Звуковое оборудование	Потолочные колонки Hero Aurora 300 Ivory white: тип колонок – потолочные; мощность усилителя – 20 – 150Вт; габаритные размеры – 35,7х19,5х33,3 см.	1
26	Шлем виртуальной реальности	Комплект HTC Vive Pro с базовыми станциями и контроллерами Steam VR Tracking 2.0 Разрешение дисплея – 2880×1600 пикселей (1440×1600 пикселей для каждого глаза); Угол обзора – 110 градусов; Узлы действия систем позиционирования – 120 градусов; Поддержка 16-ти базовых станций	1
27	Персональный компьютер	Персональный компьютер HYPERPC CONQUER Процессор – Intel® Core™ i9-9900KF; Видеокарта – MSI GeForce RTX 2080 Ti GAMING X TRIO; Оперативная память – 2 x 16GB HyperX Predator RGB DDR4-3200; Жесткий диск – 4TB Seagate BarraCuda; Операционная система – Microsoft Windows 10 Professional High-End.	1
28	Кресло-мешок	Кресло «груша», 90х130х45 см, материал – экокожа, цвет серый; наполнитель: сертифицированный мебельный полистирол (2–5 мм)	18
29	Конференц-стул	Стул с подлокотниками на 4 опорах и колесах 58х58х84 см. Материал изготовления – стеклопластик, цвет – белый.	10
30	Стол приставной	Приставной столик МК-2358 Дуб, размер 46х26х61 см, материал каркаса – черный металл; материал столешницы – МДФ шпонированный.	11
31	Кресло	Мягкое кресло серии «Торонто Юнитал» Размеры кресла с высоким модулем: 1 – местный 63х65,5х122 см; каркас и опоры – металл; наполнитель – пенополиуретан высокой плотности; обивка – ткань, цвета обивки по выбору из каталога производителя.	11
32	Стол рабочий	Стол «Corine Round» 100х76х100 см;	2

Взам. инв.№	
Подп и дата	
Инв№ подл	

Изм.	Кол.	Лист	Ндок	Подп.	Дата
------	------	------	------	-------	------

28-2018-670П

Лист

23



Спецификация технологического оборудования

№	Наименование	Описание	Кол.ед.
		материал каркаса – дерево, МДФ	
33	Стул	Стул «Тревицо» 51,5х51,5х79,5 см; металлический каркас; отделка – светло – коричневая эконожа.	6
34	IDlogic EasyBook HF RFID стеллаж книго-возврата	Габариты – 2800х1120х300 мм Одновременное считывание объектов – до 400 книг; Кол-во считывателей – 1; Кол-во антенн – 20; Материал – ЛДСП; Цвет – белый.	18
35	Стол рабочий	Стол 120х80х72 см. Материал поверхности: материал – дсп (плотность 650 кг/куб.м); покрытие – меламин с антибликовой обработкой; края прямые, облицованные противоударной ПВХ-кромкой (толщина 2 мм); толщина – 25 мм. Каркас: сборно-разборная конструкция; металлические I-образные опоры (со встроенным вертикальным кожухом для электропроводки) с порошковым покрытием; закрытые металлические продольные траверсы; крепление столешницы к каркасу осуществляется при помощи соединительных пластин с использованием винтовых соединений типа «металл-металл»; опоры снабжены регулировочными винтами (длина хода 20 мм);	9
36	Стул	Стул с подлокотниками на 4 опорах и колесах 58х58х84 см. Материал изготовления – стекло-пластик, цвет – белый.	9
37	Персональный компьютер	Моноблок Acer Aspire с27-865 DQ.BCPEP.002	9
38	МФУ	Лазерное МФУ Kyocera M6630cidn; тип принтера: лазерный; разрешение печати: 12000х1200 т/л.	1
39	Стол рабочий	Стол 120х80х72 см. Материал поверхности: материал – дсп (плотность 650 кг/куб.м); покрытие – меламин с антибликовой обработкой; края прямые, облицованные противоударной ПВХ-кромкой (толщина 2 мм); толщина – 25 мм. Каркас: сборно-разборная конструкция;	5

Изм.	Кол.	Лист	Ндок	Подп.	Дата

Изм.	Кол.	Лист	Ндок	Подп.	Дата

28-2018-670П

Лист

24

Спецификация технологического оборудования

№	Наименование	Описание	Кол.ед.
		металлические I-образные опоры (со встроенным вертикальным кожухом для электропроводки) с порошковым покрытием; закрытые металлические продольные траверсы; крепление столешницы к каркасу осуществляется при помощи соединительных пластин с использованием винтовых соединений типа «металл-металл»; опоры снабжены регулировочными винтами (длина хода 20 мм);	
40	Офисное кресло	Кресло Samurai K-1.03 кожа, цвет – черный.	5
41	Персональный компьютер	Моноблок Acer Aspire с27-865 DQ.BCPEP.002	5
42	МФУ	Лазерное МФУ Kyocera M6630cidn; тип принтера: лазерный; разрешение печати: 12000x1200 т/.	1
43	Широкоформатный принтер	Широкоформатный принтер Canon imagePROGRAF PRO-1000	1
44	Ноутбук (для работы)	Ультрабук ASUS VivoBook S S531FA-BQ249T зеленый Процессор – Intel Core i5; Размер оперативной памяти – 8 ГБ; Операционная система – Windows 10 Home; Разрешение экрана – 1920x1080; Модель встроенной видеокарты – Intel UHD Graphics 620	3

Взам. инв.№	
Подп и дата	
Инв№ подл	

Изм.	Кол.	Лист	Ндок	Подп.	Дата

28-2018-670П

Лист

25



							28-2019-670П		
							Разработка дизайн-проекта библиотеки им. Н. К. Крупской, расположенной по адресу: г. Свободный, ул. 50 Лет Октября, д.41		
Изм.	Кол. уч.	Лист	№ док.	Подп.	Дата		Стадия	Лист	Листов
Разработал	Пирожков А.	1	01.2020	<i>А. Пирожков</i>	01.2020		П	26	
Проверил	Каширин А.С.			<i>А.С. Каширин</i>	01.2020				
ГИП	Каширин С.С.			<i>С.С. Каширин</i>	01.2020				
							ООО "КАДИ"		
							ИНН 280161116 СРО "БОП", №ГРСО СРО-П-042-0512009 РЕГ № В РЕЕСТРЕ СРО 1233 ОТ 29.11.16		
Визуализация. Помещение 1							Формат А2		



							28-2019-670П		
							Разработка дизайн-проекта библиотеки им. Н. К. Крупской, расположенной по адресу: г. Свободный, ул. 50 Лет Октября, д.41		
Изм.	Кол. уч.	Лист	№ док.	Подп.	Дата		Стадия	Лист	Листов
Разработал	Пирожков А.В.			<i>[Signature]</i>	01.2020		П	27	
Проверил	Каширин А.С.			<i>[Signature]</i>	01.2020				
ГИП	Каширин С.С.			<i>[Signature]</i>	01.2020				
							Визуализация. Помещение 1		
							ООО "КАДИ" ИНН 280161116 СРО "БОП", №ГРОС СРО-П-042-05112009 РЕГ № В РЕЕСТРЕ СРО: 1233 ОТ 29.11.16		



							28-2019-670П		
							Разработка дизайн-проекта библиотеки им. Н. К. Крупской, расположенной по адресу: г. Свободный, ул. 50 Лет Октября, д.41		
Изм.	Кол. уч.	Лист	№ док.	Подп.	Дата		Стадия	Лист	Листов
Разработал	Пирожков А.В.			<i>[Signature]</i>	01.2020		П	28	
Проверил	Каширин А.С.			<i>[Signature]</i>	01.2020				
ГИП	Каширин С.С.			<i>[Signature]</i>	01.2020				
							Визуализация. Помещение 3,4		
							ООО "КАДИ" ИНН 280161116 СРО "БОП", №ГРСО-СРО-П-042-05112009 РЕГ № В РЕЕСТРЕ СРО: 1233 ОТ 29.11.16		
							Формат А2		



							28-2019-670П		
							Разработка дизайн-проекта библиотеки им. Н. К. Крупской, расположенной по адресу: г. Свободный, ул. 50 Лет Октября, д.41		
Изм.	Кол. уч.	Лист	№ док.	Подп.	Дата		Стадия	Лист	Листов
Разработал	Пирожков А.В.			<i>[Signature]</i>	01.2020		П	29	
Проверил	Каширин А.С.			<i>[Signature]</i>	01.2020				
ГИП	Каширин С.С.			<i>[Signature]</i>	01.2020				
							Визуализация. Помещение 3,4		
							ООО "КАДИ" ИНН 280161116 СРО "БОП", №ГРСО-СРО-П-042-0512009 РЕГ № В РЕЕСТРЕ СРО: 1233 ОТ 29.11.16		
							Формат А2		




							28-2019-670П		
							Разработка дизайн-проекта библиотеки им. Н. К. Крупской, расположенной по адресу: г. Свободный, ул. 50 Лет Октября, д.41		
Изм.	Кол. уч.	Лист	№ док.	Подп.	Дата		Стадия	Лист	Листов
Разработал	Пирожков А.В.			<i>[Signature]</i>	01.2020				
Проверил	Каширин А.С.			<i>[Signature]</i>	01.2020		П	30	
ГИП	Каширин С.С.			<i>[Signature]</i>	01.2020				
							Визуализация. Помещение 3,4		
							ООО "КАДИ" ИНН 280161116 СРО "БОП", №ГРСО: СРО-П-042-0512009 РЕГ № В РЕЕСТРЕ СРО: 1233 ОТ 29.11.16		
							Формат А2		



							28-2019-670П		
							Разработка дизайн-проекта библиотеки им. Н. К. Крупской, расположенной по адресу: г. Свободный, ул. 50 Лет Октября, д.41		
Изм.	Кол. уч.	Лист	№ док.	Подп.	Дата		Стадия	Лист	Листов
Разработал	Пирожков А.В.			<i>А.В. Пирожков</i>	01.2020				
Проверил	Каширин А.С.			<i>А.С. Каширин</i>	01.2020		П		
ГИП	Каширин С.С.			<i>С.С. Каширин</i>	01.2020				
							Визуализация. Помещение 5		
							ООО "КАДИ" ИНН 280161116 СРО "БОП", №ГРСФ. СРО-П-042-05112009 РЕГ. № В РЕЕСТРЕ СРО: 1233 ОТ 29.11.16		
							Формат А2		




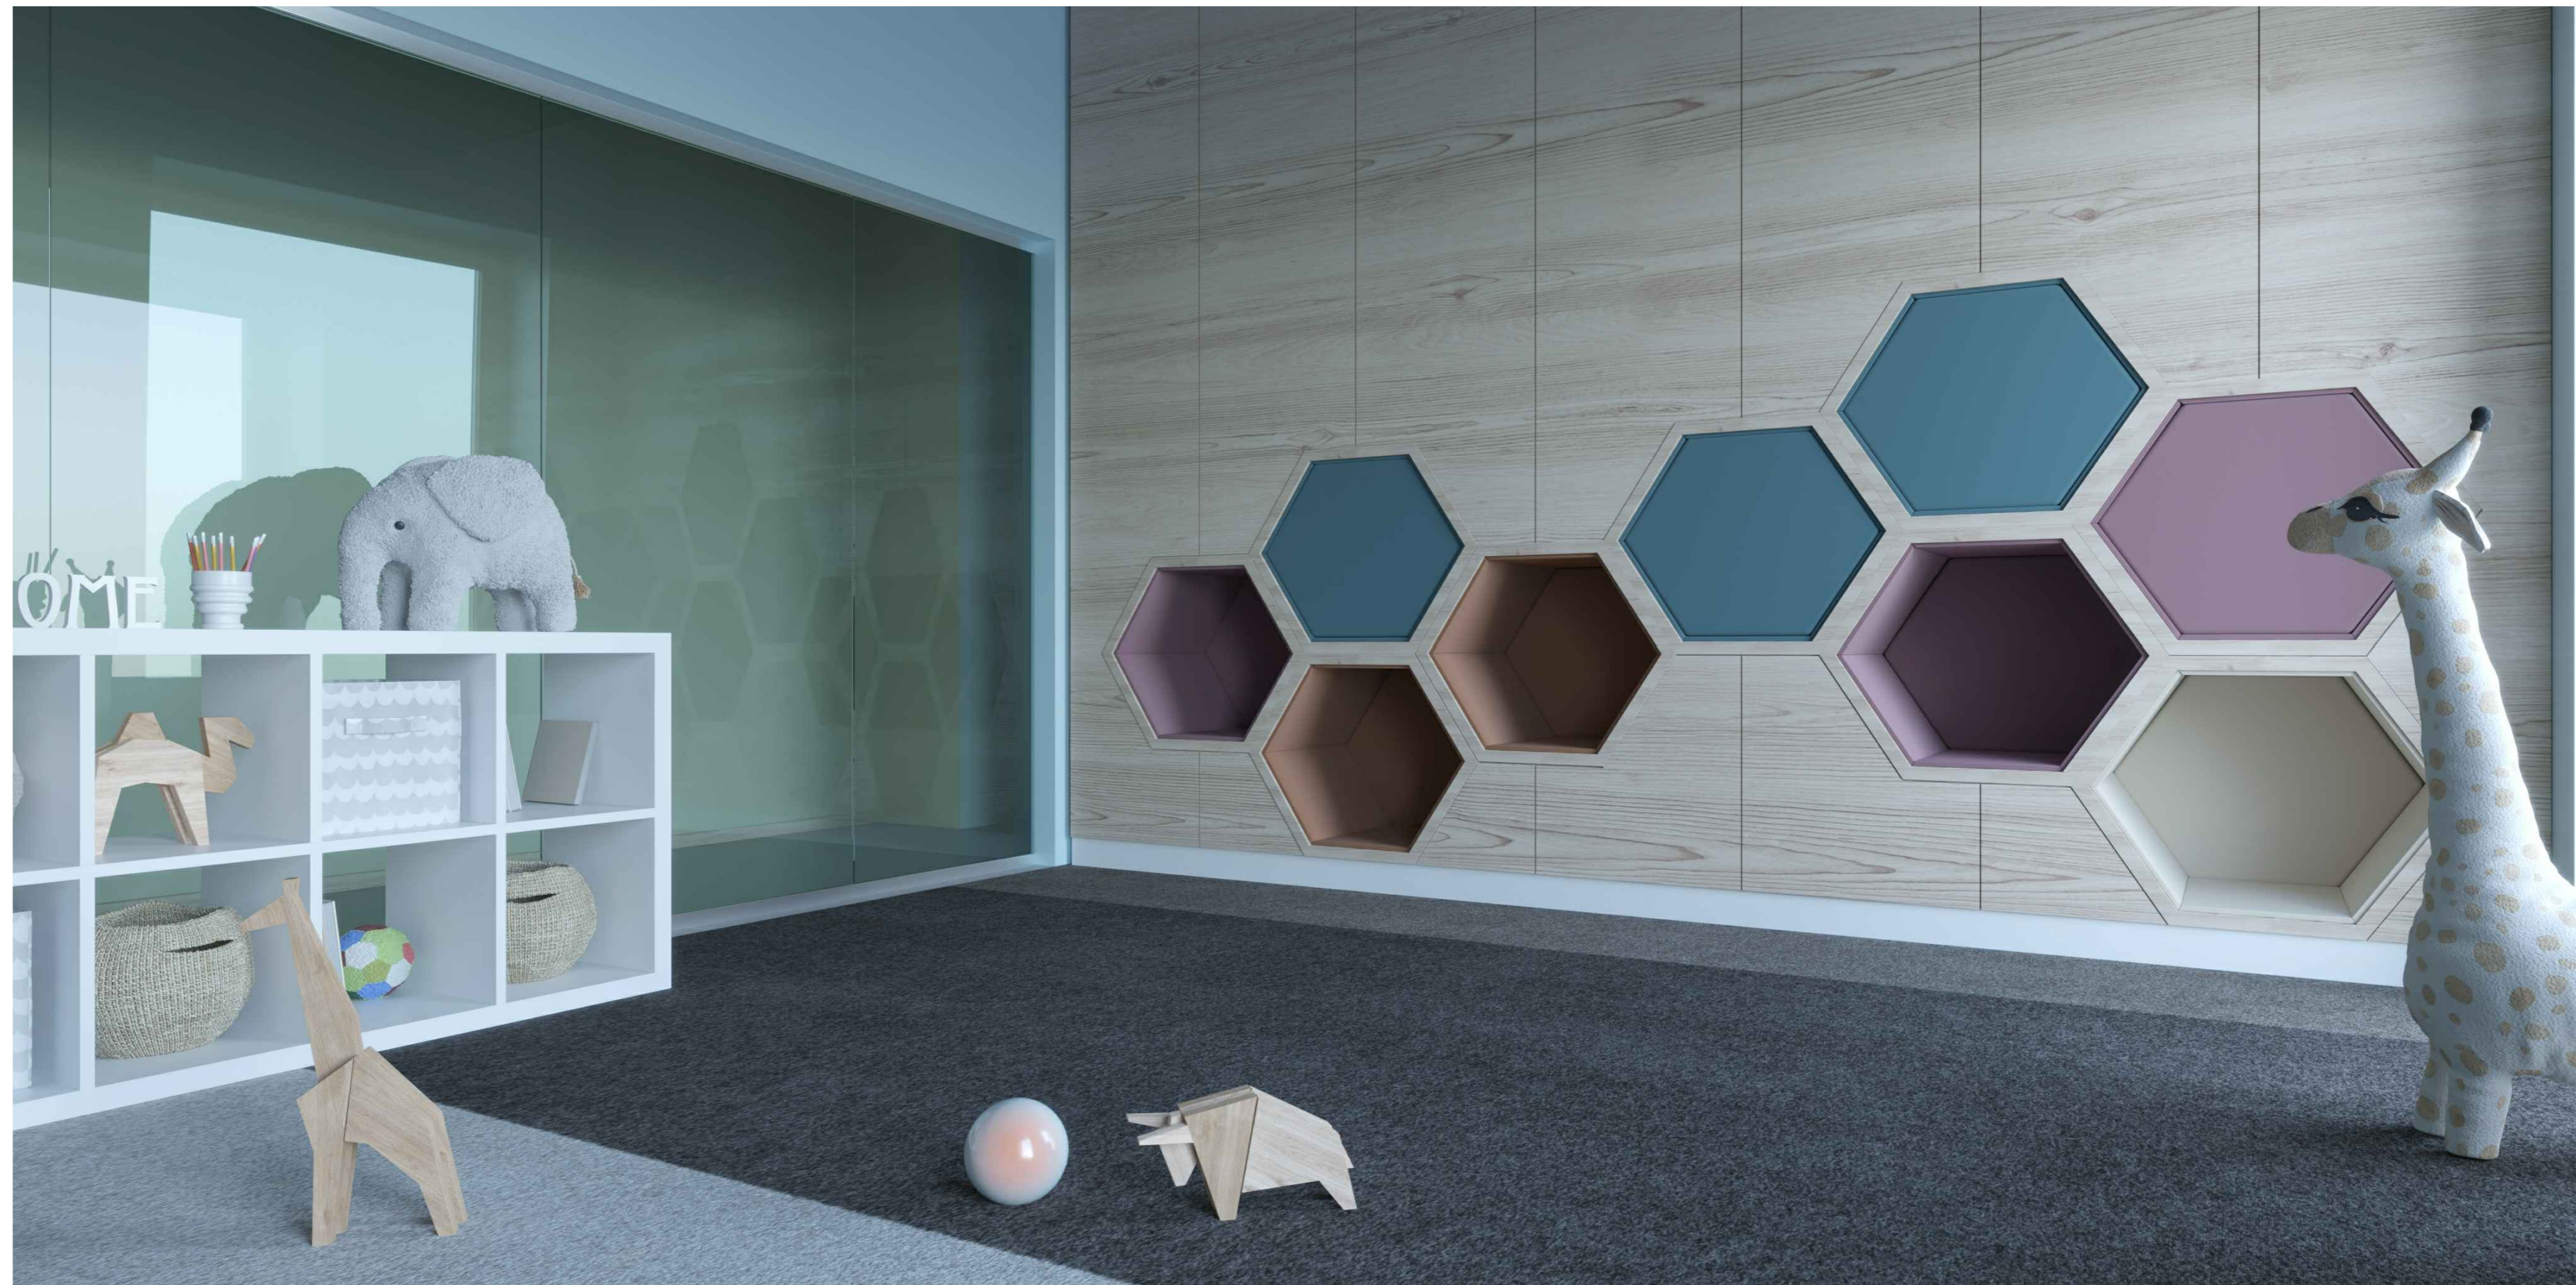

							28-2019-670П		
							Разработка дизайн-проекта библиотеки им. Н. К. Крупской, расположенной по адресу: г. Свободный, ул. 50 Лет Октября, д.41		
Изм.	Кол. уч.	Лист	№ док.	Подп.	Дата		Стадия	Лист	Листов
Разработал	Пирожков А.В.			<i>[Signature]</i>	01.2020		П	32	
Проверил	Каширин А.С.			<i>[Signature]</i>	01.2020				
ГИП	Каширин С.С.			<i>[Signature]</i>	01.2020				
							Визуализация. Помещение 6		
							ООО "КАДИ" ИНН 280161116 СРО "БОП", №ГРОС СРО-П-042-0512009 РЕГ № В РЕЕСТРЕ СРО 1233 ОТ 29.11.16		
							Формат А2		



							28-2019-670П		
							Разработка дизайн-проекта библиотеки им. Н. К. Крупской, расположенной по адресу: г. Свободный, ул. 50 Лет Октября, д.41		
Изм.	Кол.уч.	Лист	№ док.	Подп.	Дата		Стадия	Лист	Листов
Разработал	Пирожков А.В.	1		<i>[Signature]</i>	01.2020				
Проверил	Каширин А.С.			<i>[Signature]</i>	01.2020		П	33	
ГИП	Каширин С.С.			<i>[Signature]</i>	01.2020				
							Визуализация. Помещение 6		
							ООО "КАДИ" ИНН 280161116 СРО "БОП", №ГРСО: СРО-П-042-0512009 РЕГ № В РЕЕСТРЕ СРО: 1233 ОТ 29.11.16		

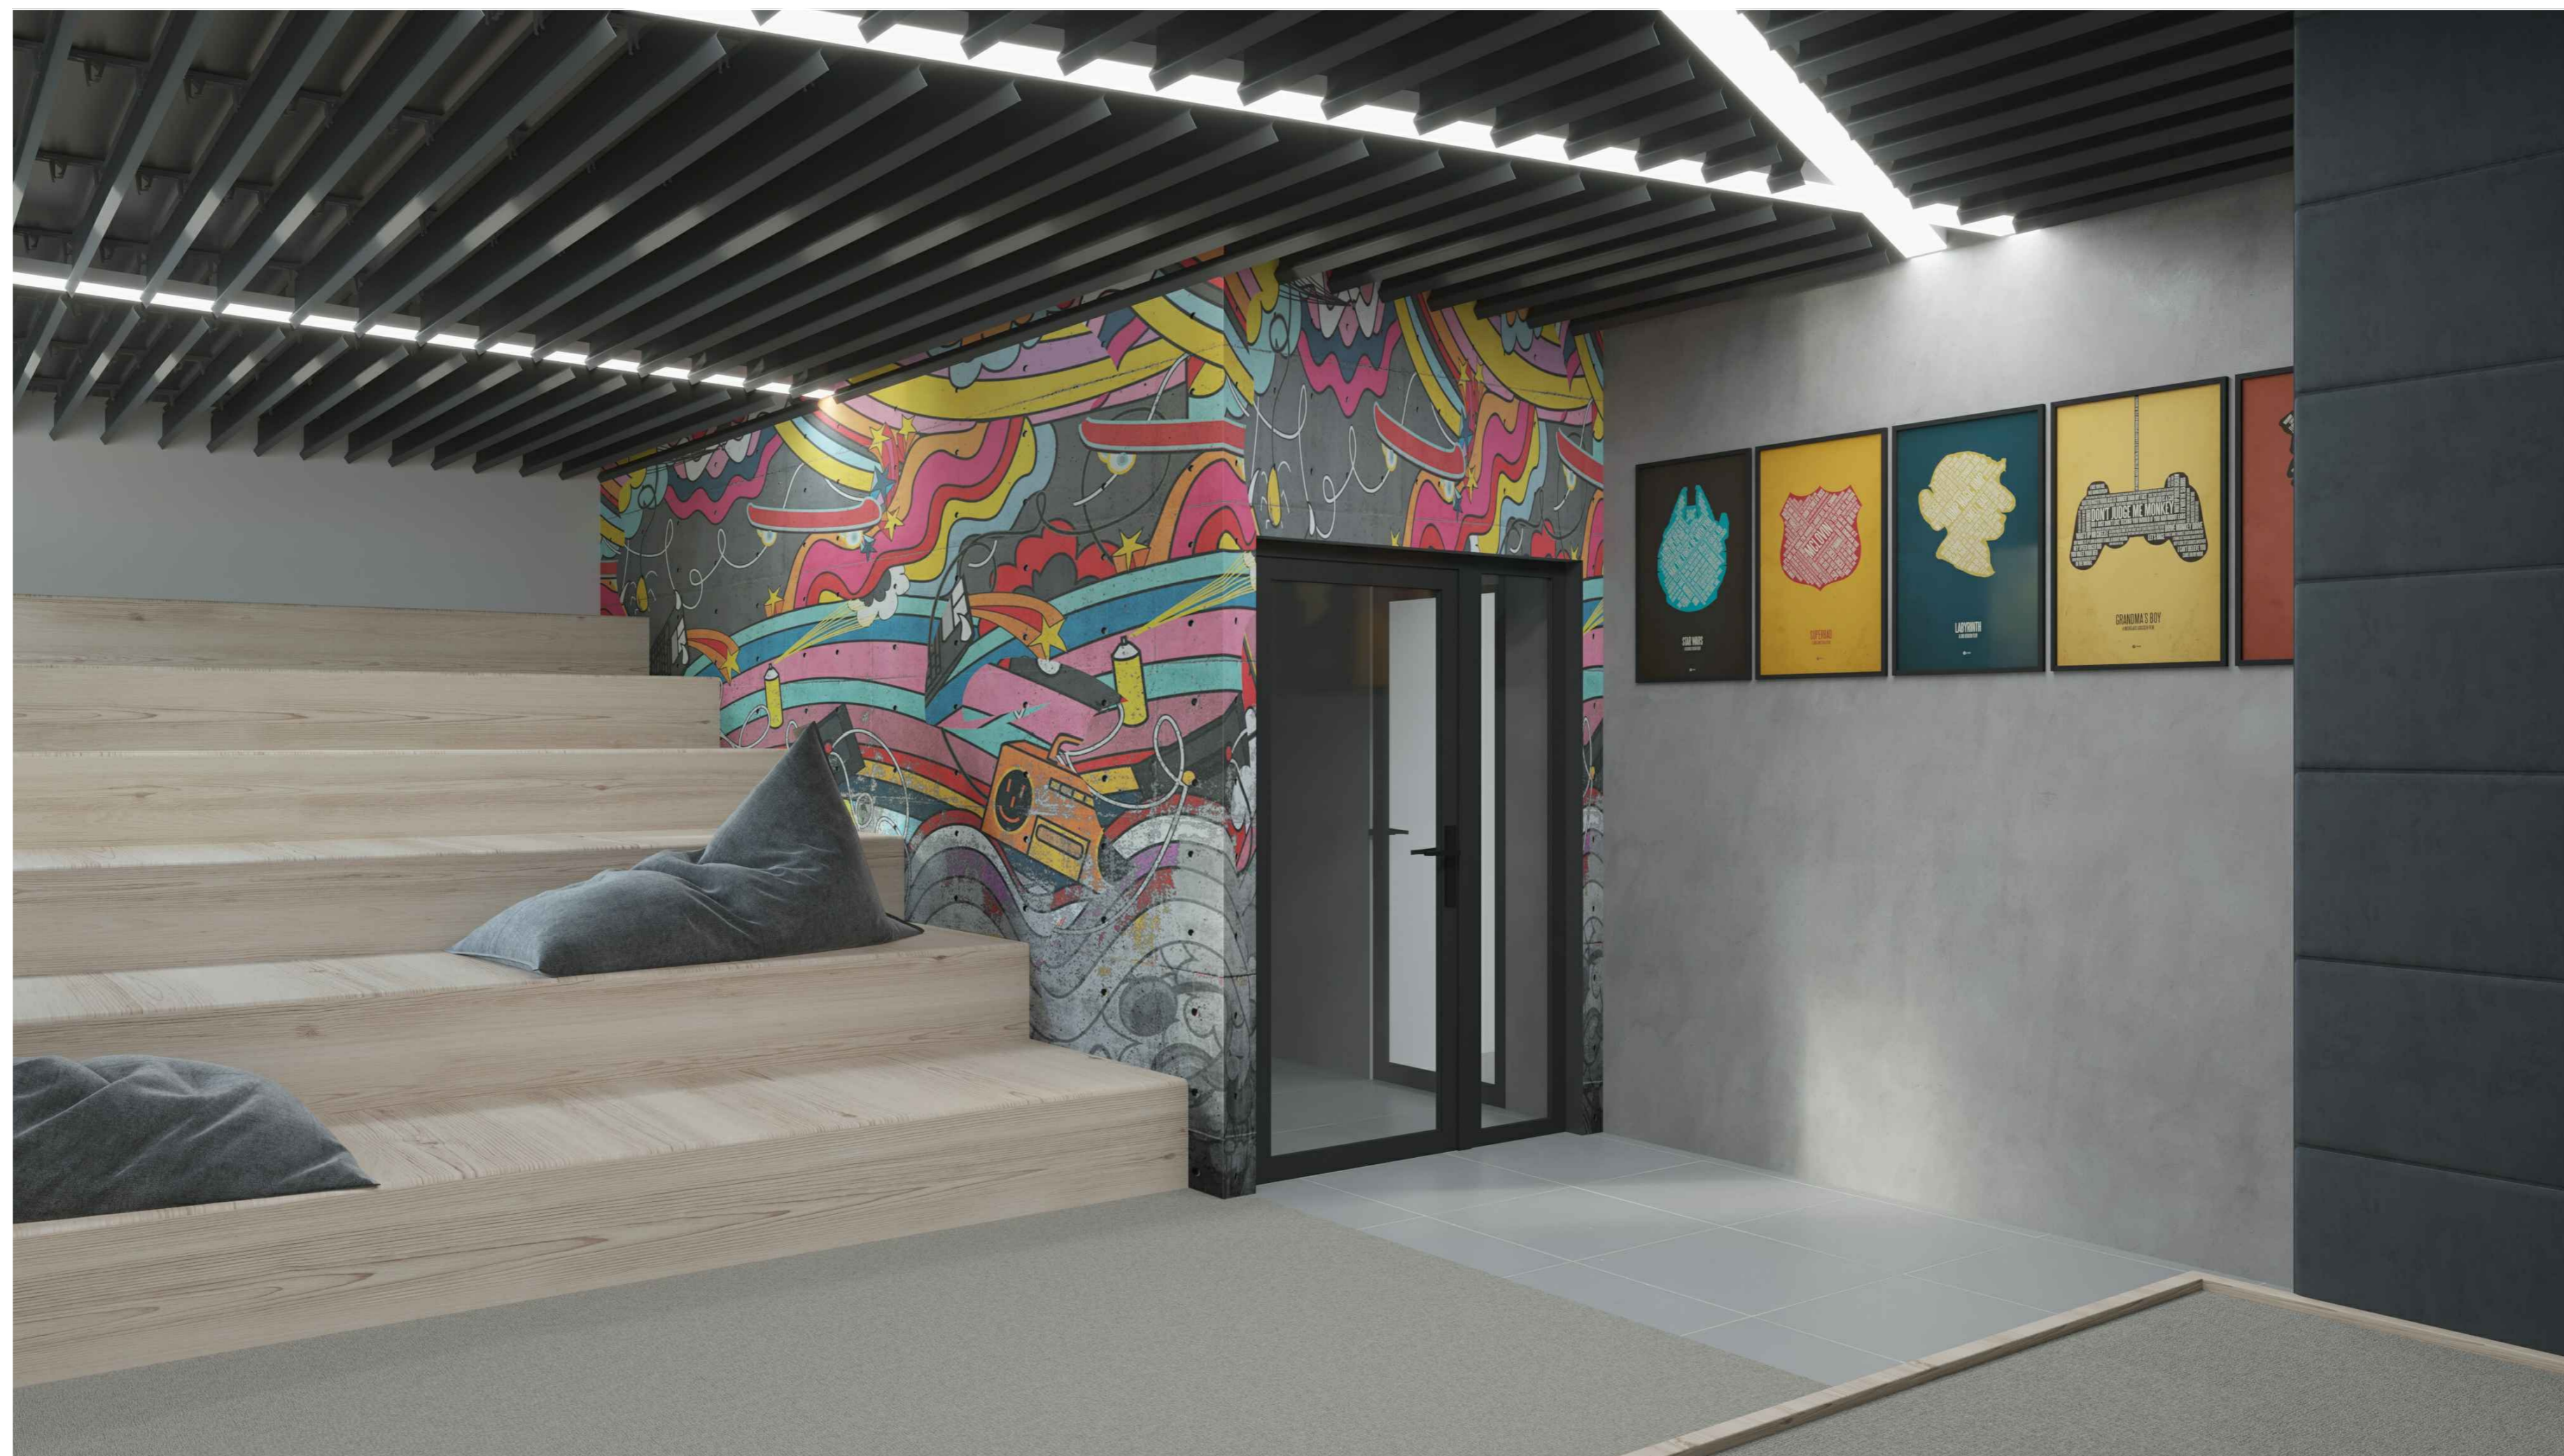

							28-2019-670П		
							Разработка дизайн-проекта библиотеки им. Н. К. Крупской, расположенной по адресу: г. Свободный, ул. 50 Лет Октября, д.41		
Изм.	Кол. уч.	Лист	№ док.	Подп.	Дата		Стадия	Лист	Листов
Разработал	Пирожков А.В.			<i>А.В. Пирожков</i>	01.2020		П	34	
Проверил	Каширин А.С.			<i>А.С. Каширин</i>	01.2020				
ГИП	Каширин С.С.			<i>С.С. Каширин</i>	01.2020				
							Визуализация. Помещение 7		
							ООО "КАДИ" ИНН 280161116 СРО "БОП", №ГРСО-СРО-П-042-05112009 РЕГ № В РЕЕСТРЕ СРО 1233 ОТ 29.11.16		
							Формат А2		