






Помещения	Стадия	Лист	Листов
	РП	2	15
RemPlanner			

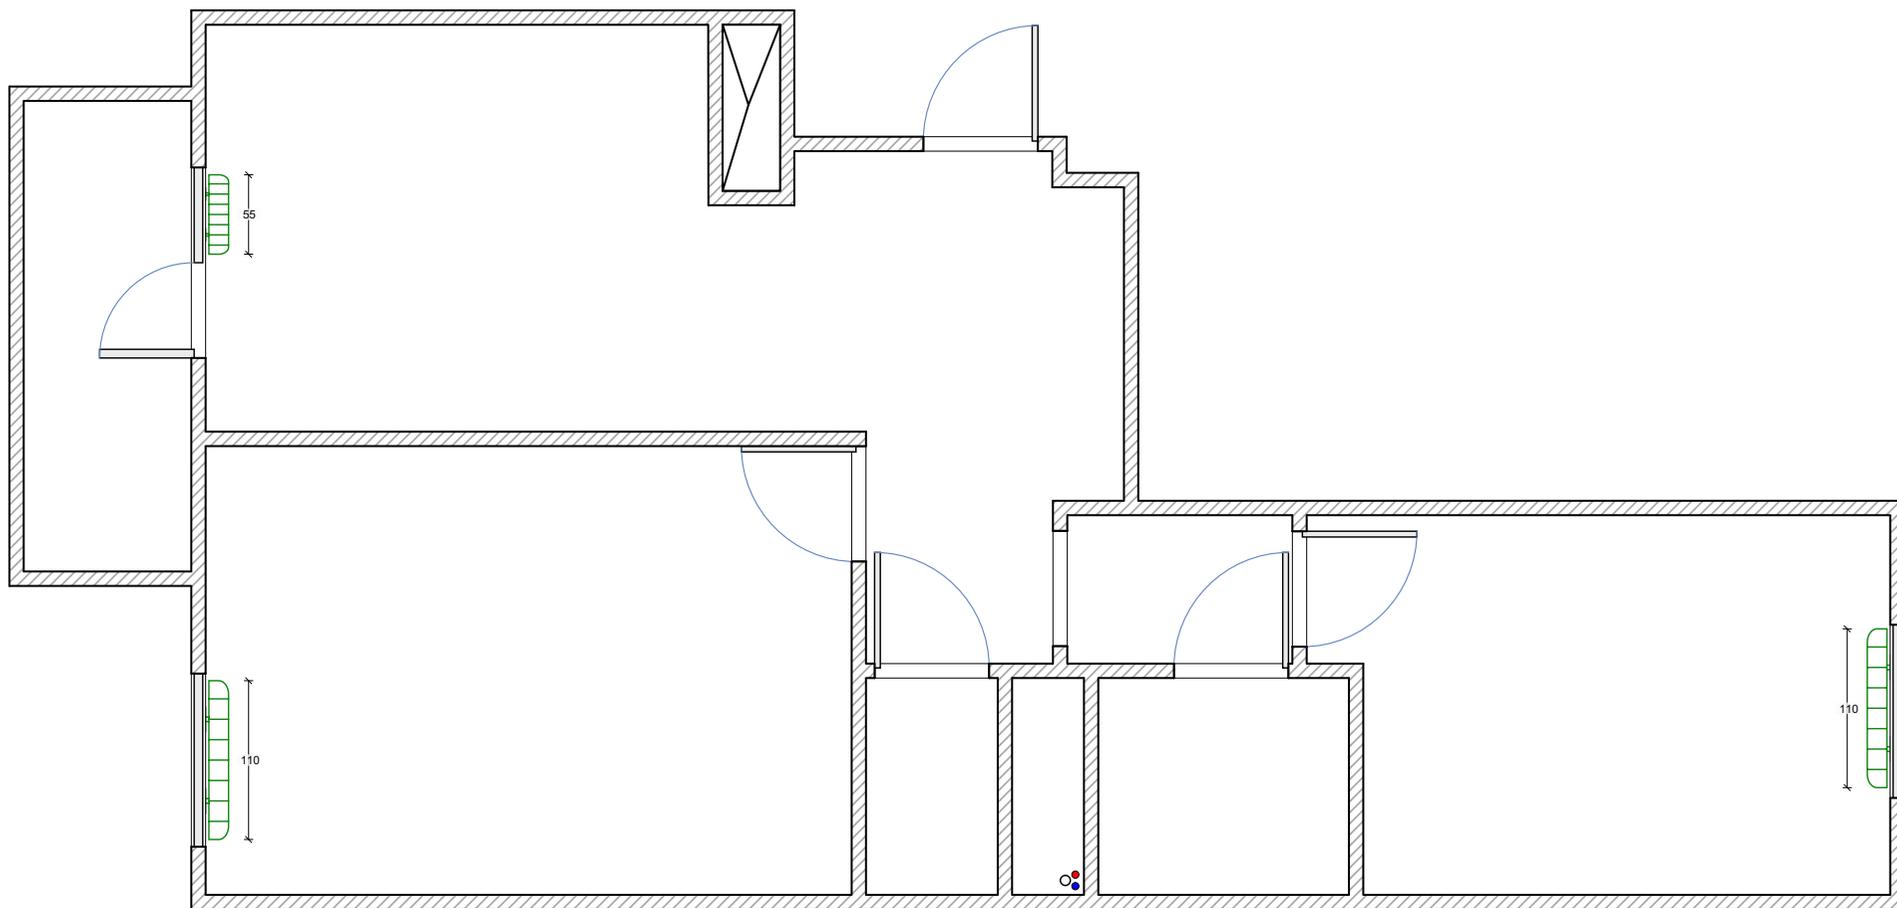


Радиаторы	Стадия	Лист	Листов
	РП	3	15
RemPlanner			

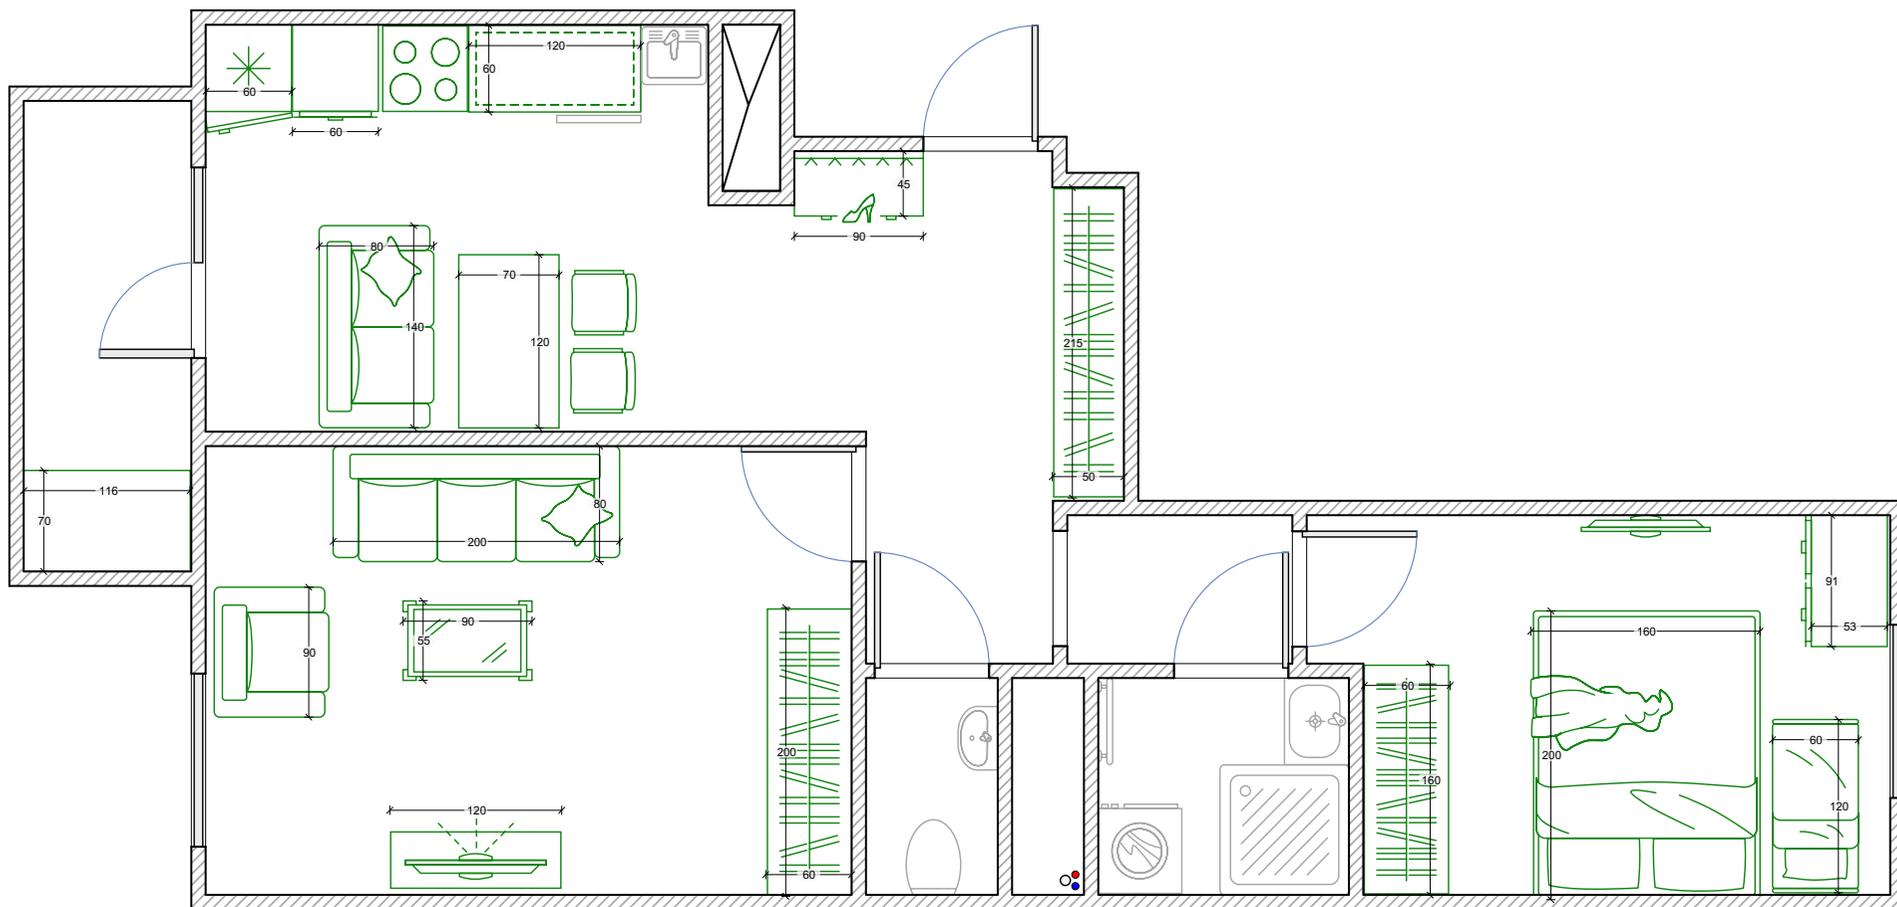

Мебель	Стадия	Лист	Листов
	РП	4	15
RemPlanner			

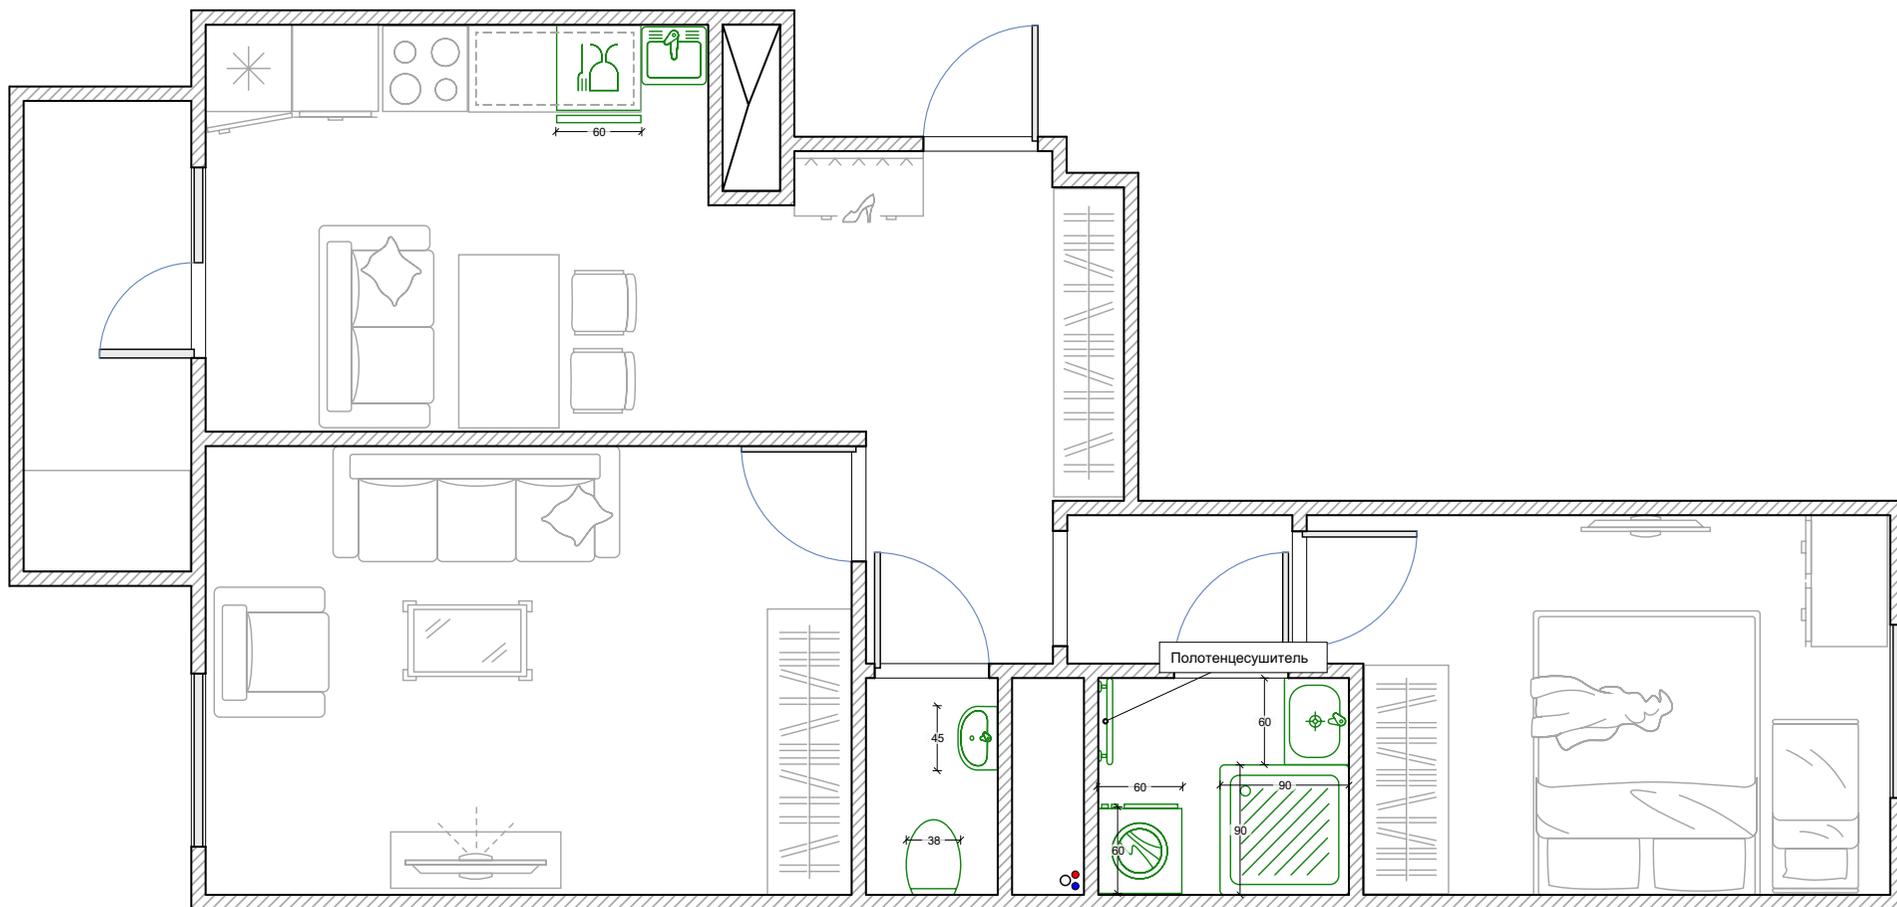


Сантехника	Стадия	Лист	Листов
	РП	5	15
	RemPlanner		

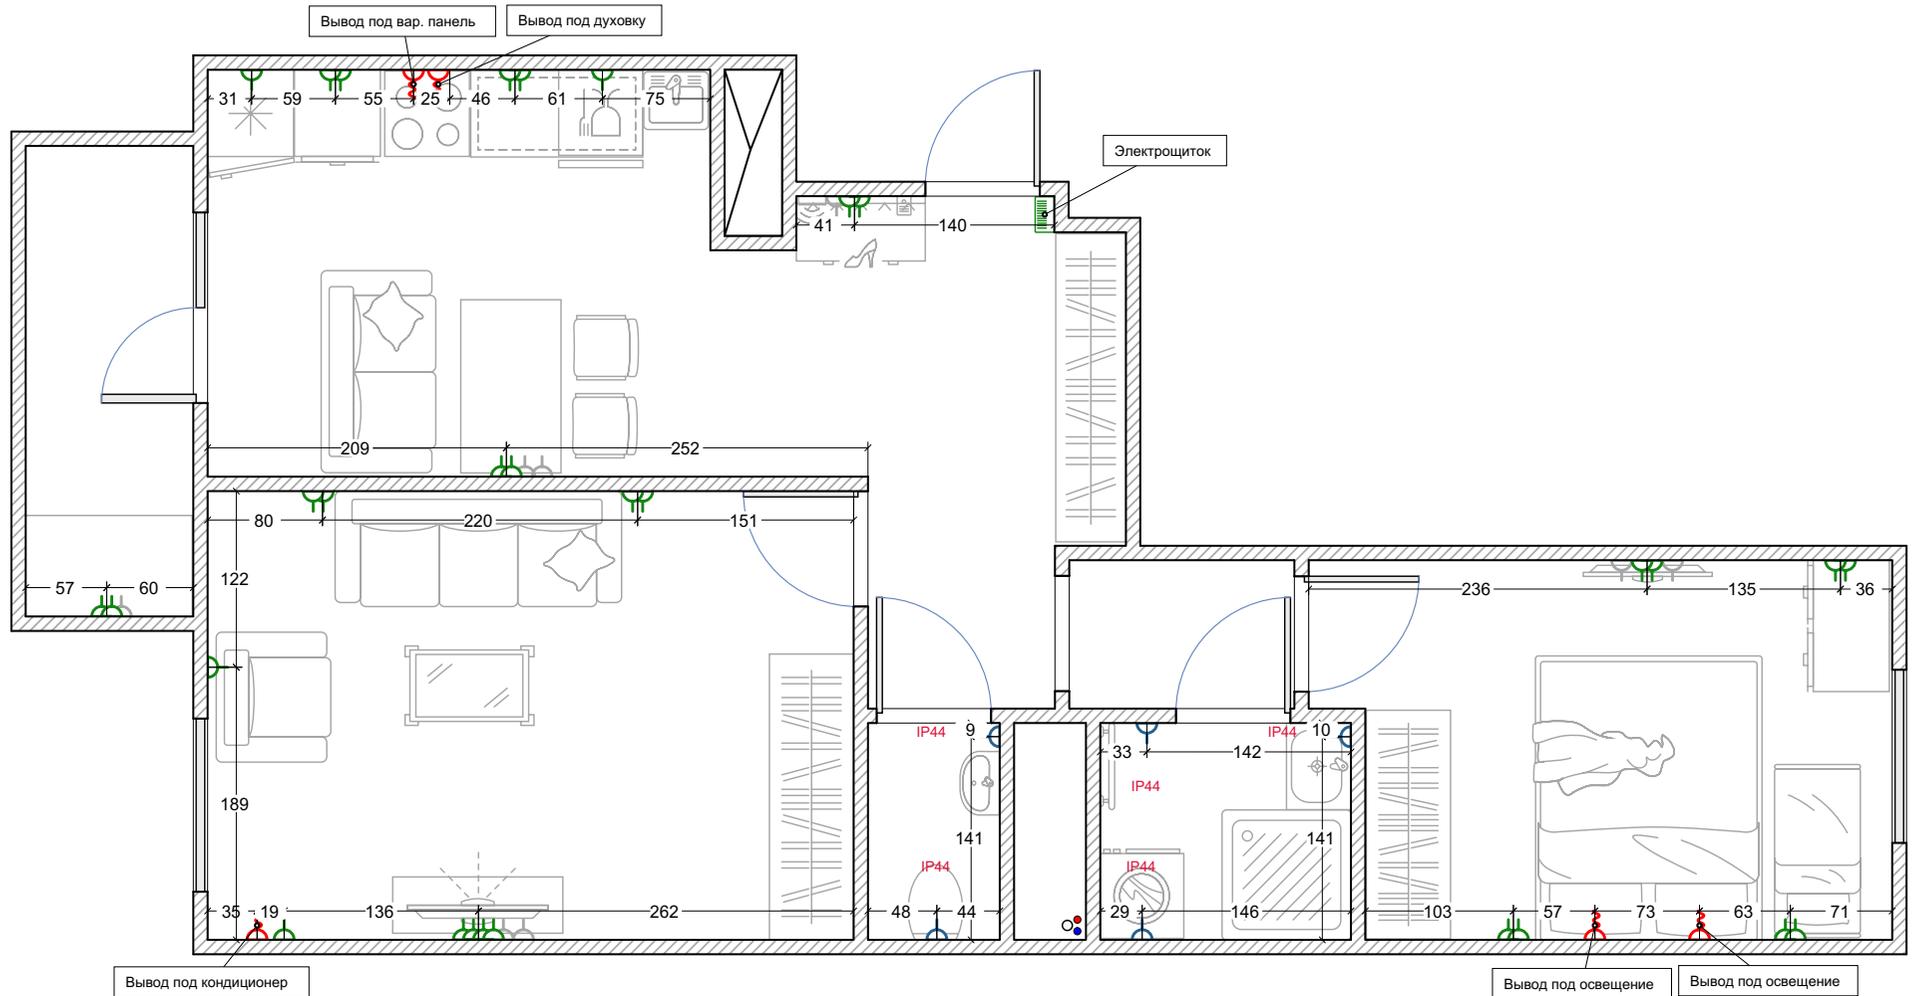


Розетки

Стадия	Лист	Листов
РП	6	15

RemPlanner

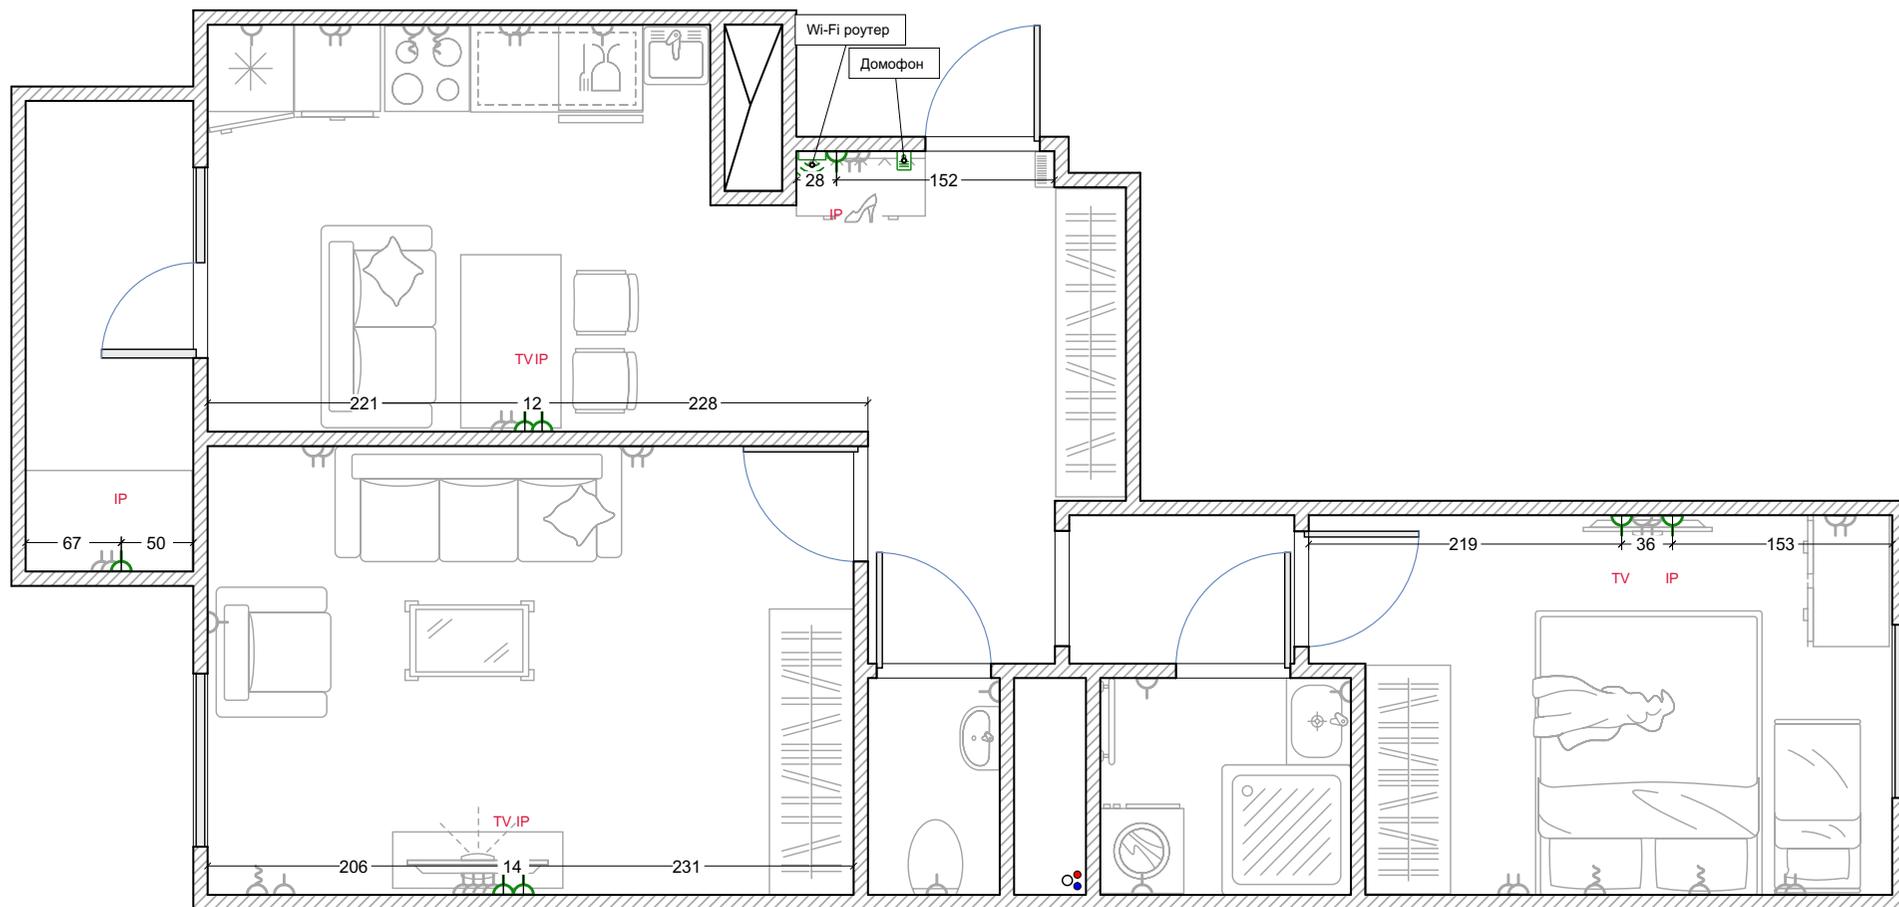


Слаботочка	Стадия	Лист	Листов
	РП	7	15
	RemPlanner		

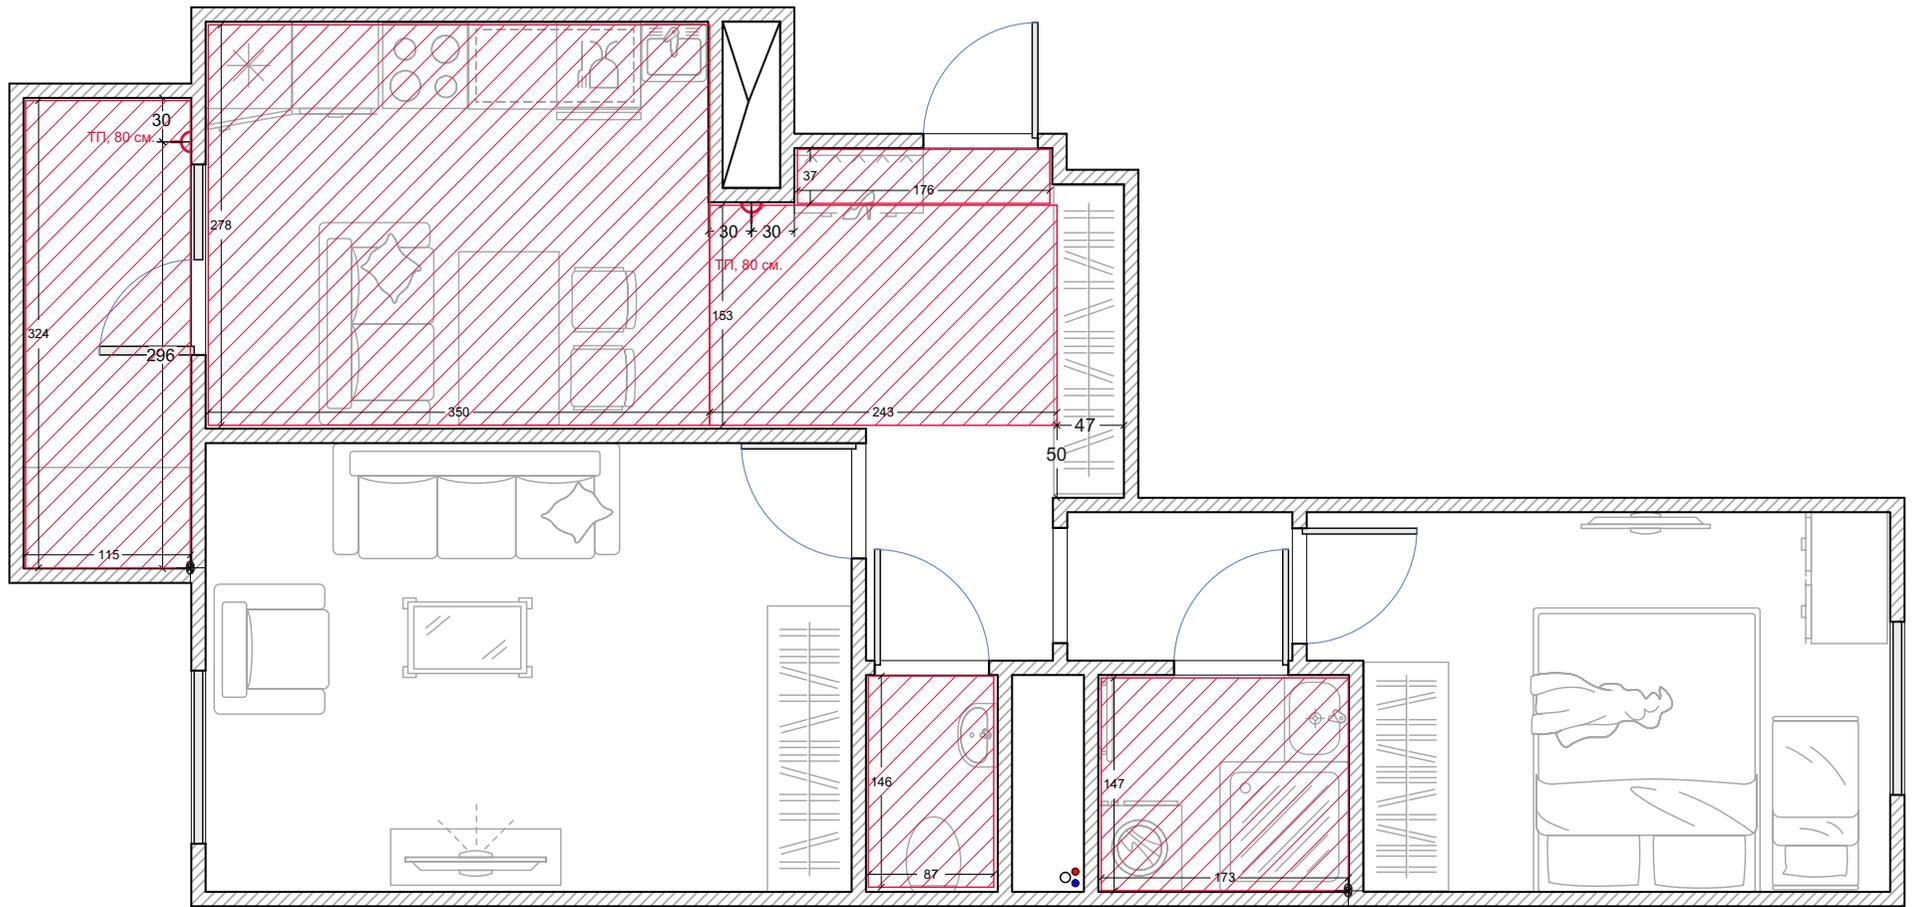

Теплые полы

Стадия	Лист	Листов
РП	8	15


RemPlanner

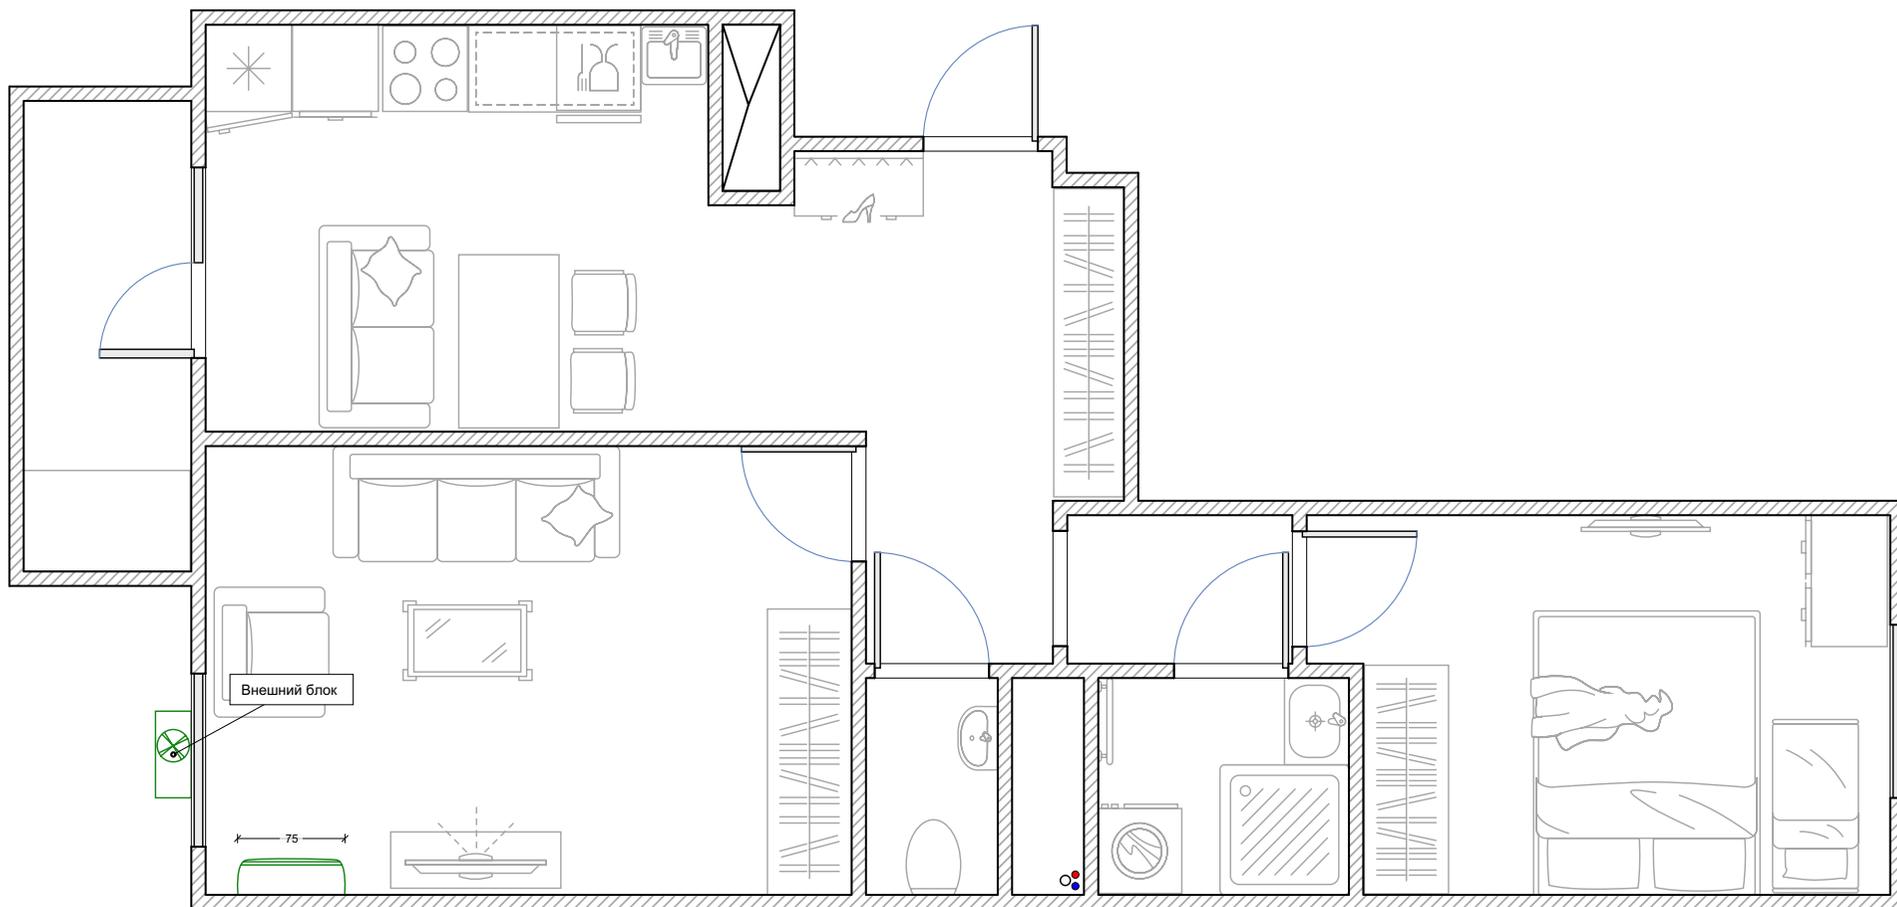

Внешний блок

75


Кондиционеры	Стадия	Лист	Листов
	РП	9	15
RemPlanner			

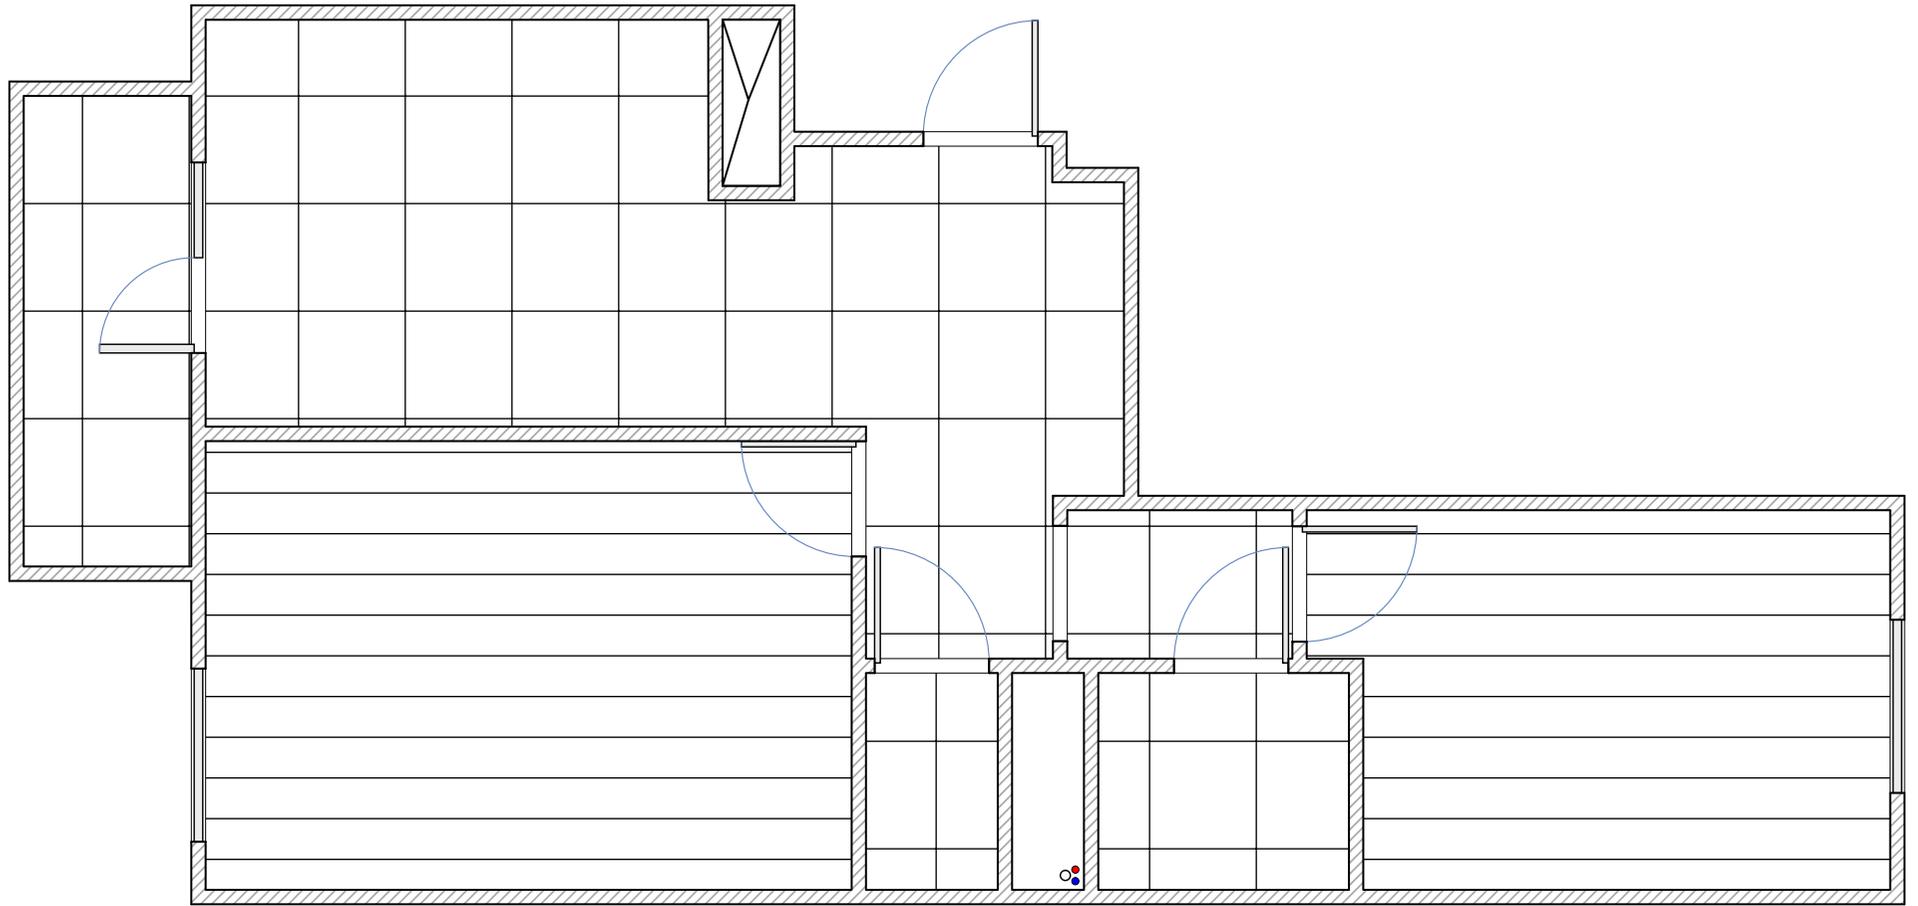

Напольные покрытия

Стадия	Лист	Листов
РП	10	15


RemPlanner

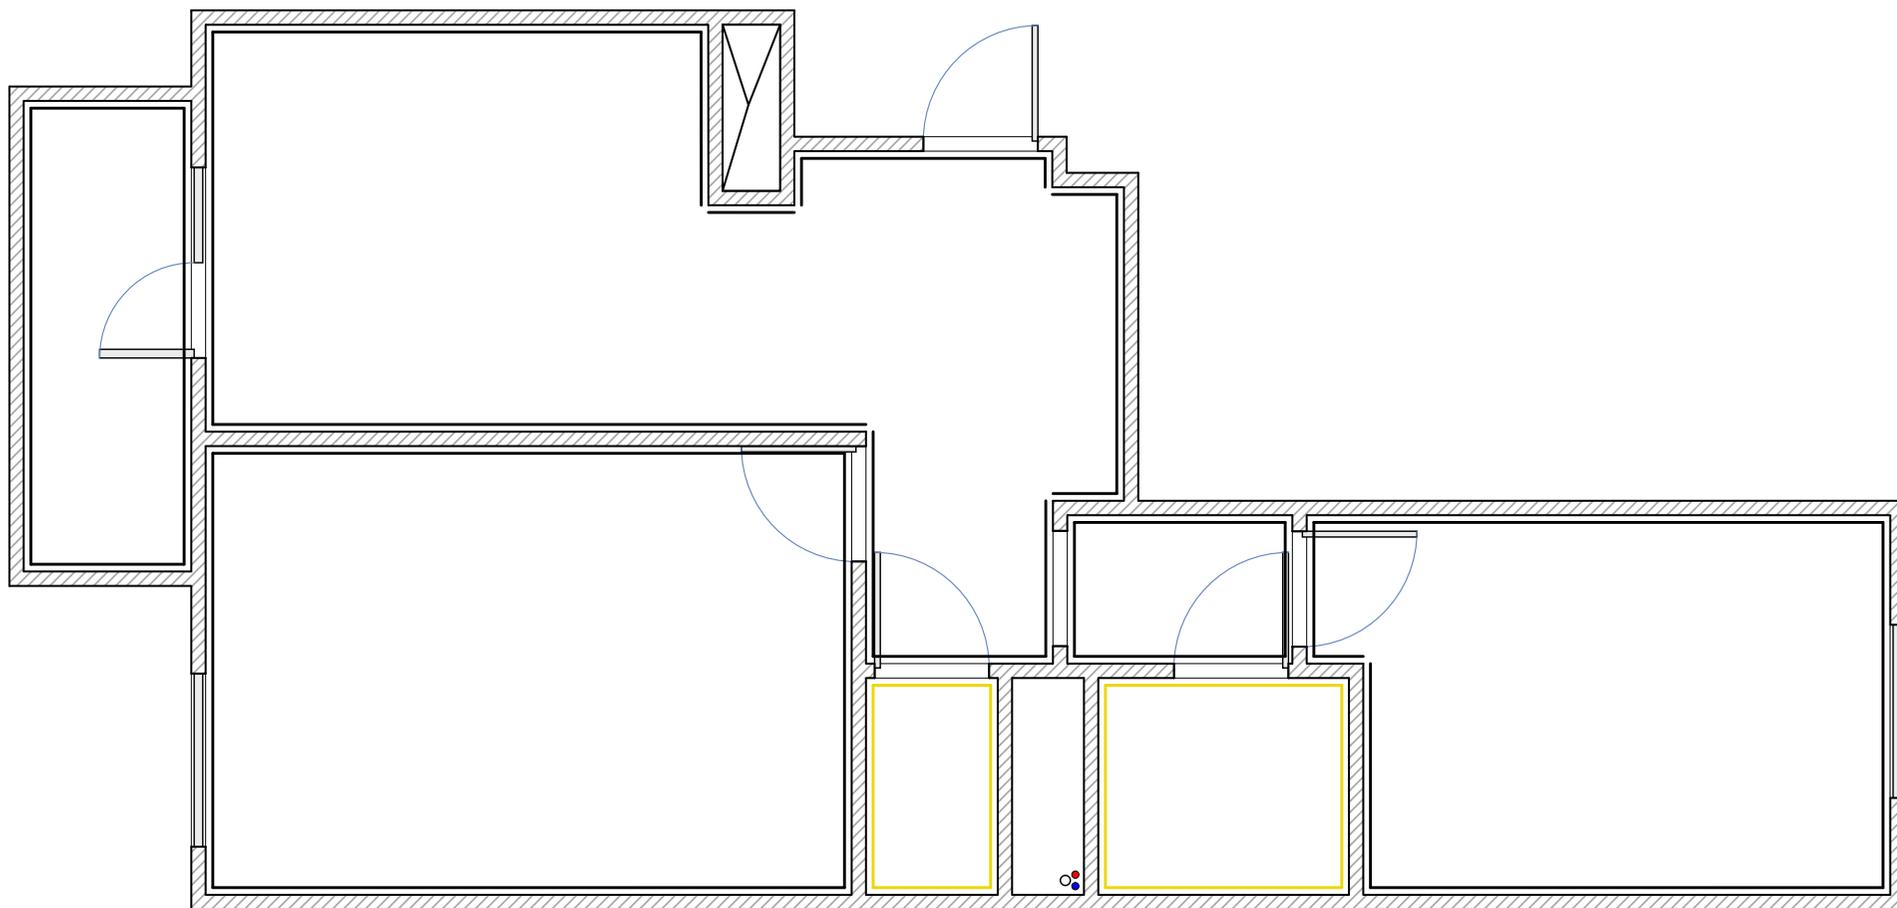


Отделка стен

Стадия	Лист	Листов
РП	11	15

RemPlanner

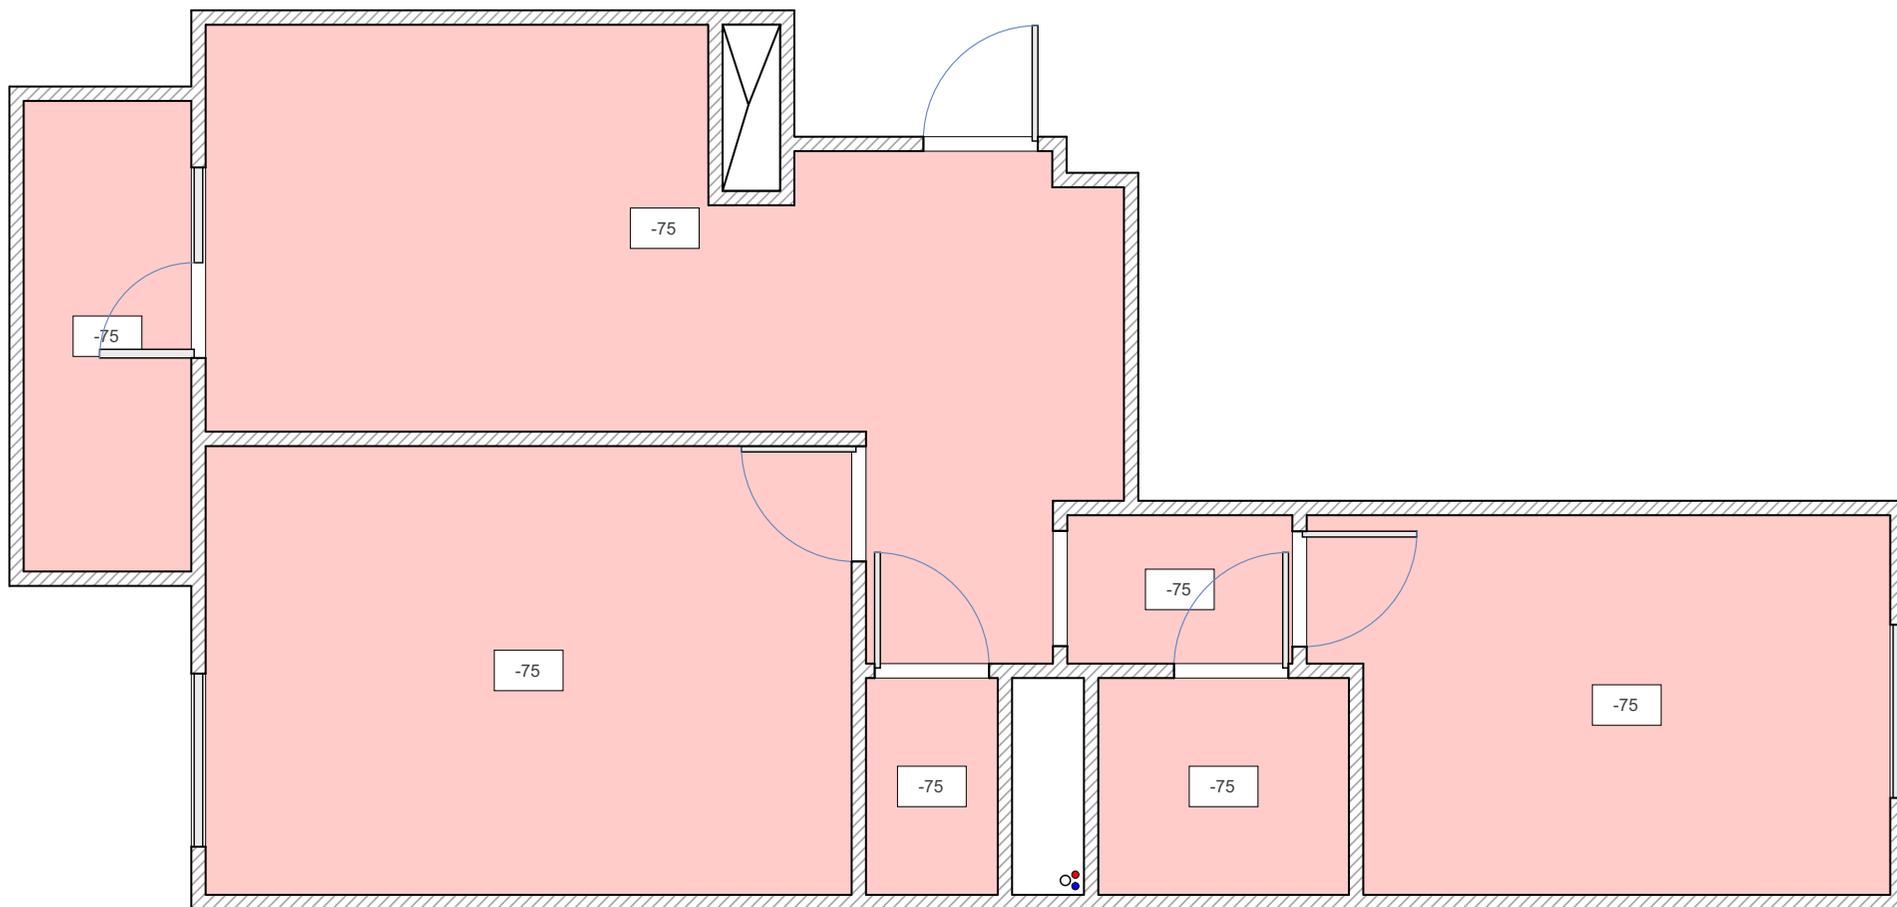


Потолки	Стадия	Лист	Листов
	РП	12	15
RemPlanner			

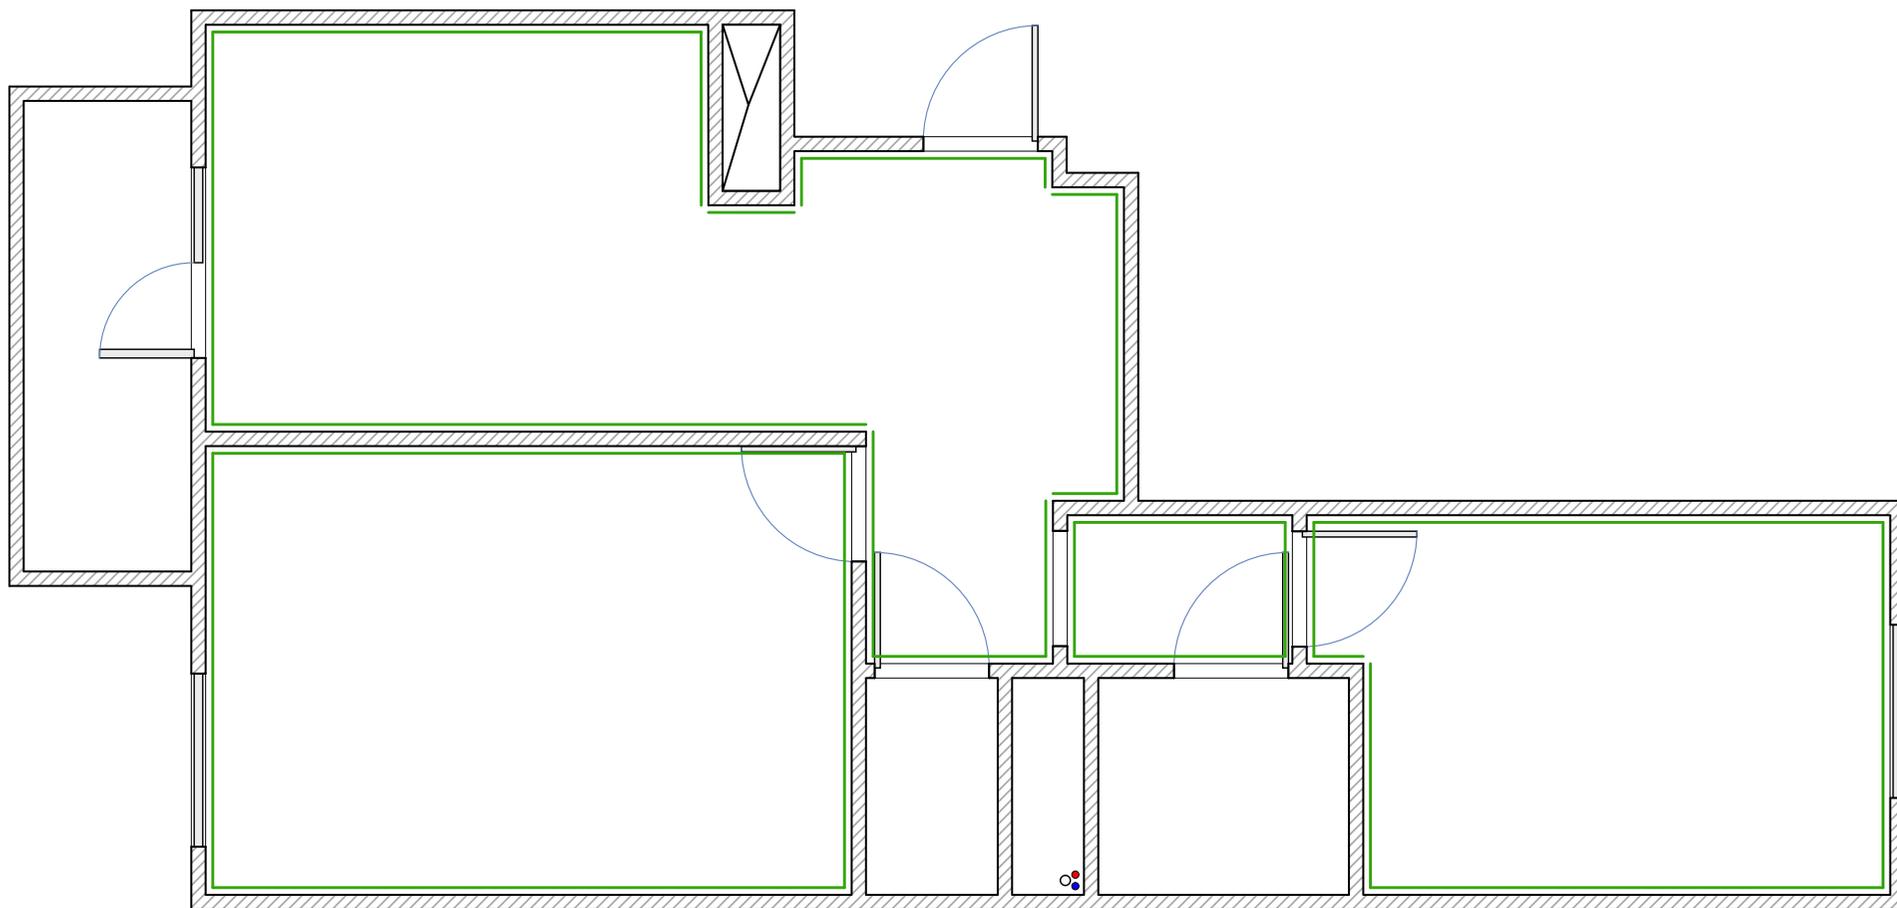

Звукоізоляція

Стадія	Лист	Листов
РП	13	15


RemPlanner

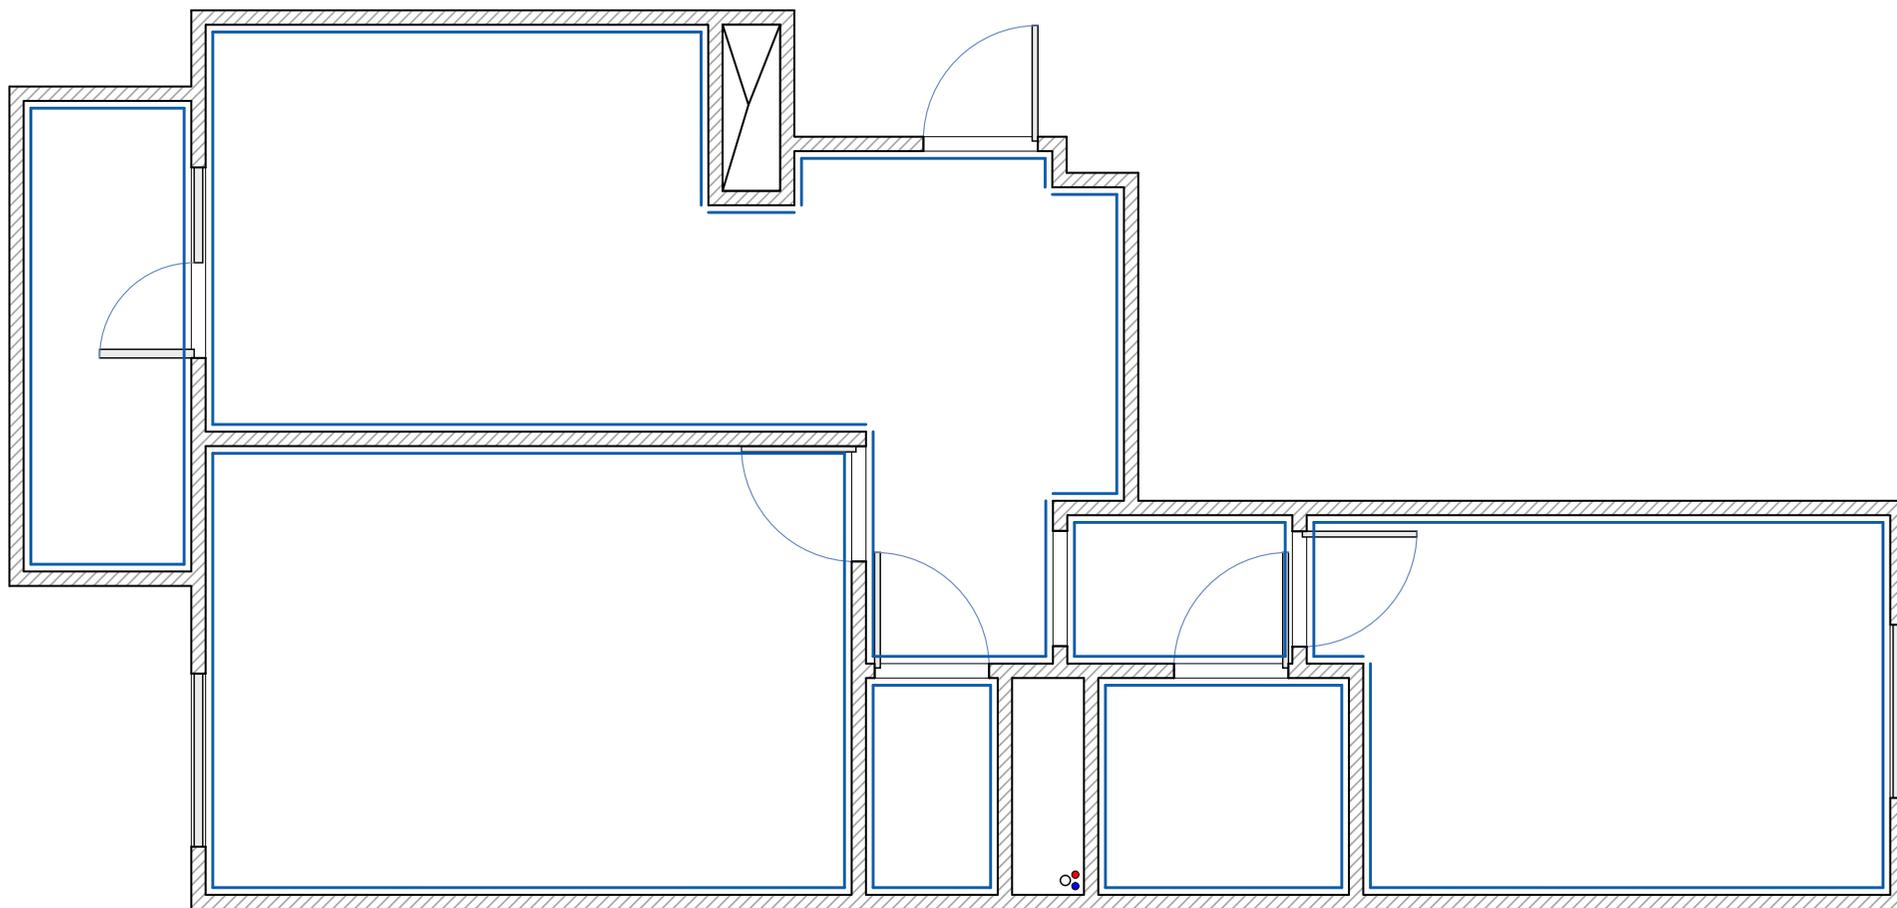

Штукатурка

Стадия	Лист	Листов
РП	14	15

RemPlanner

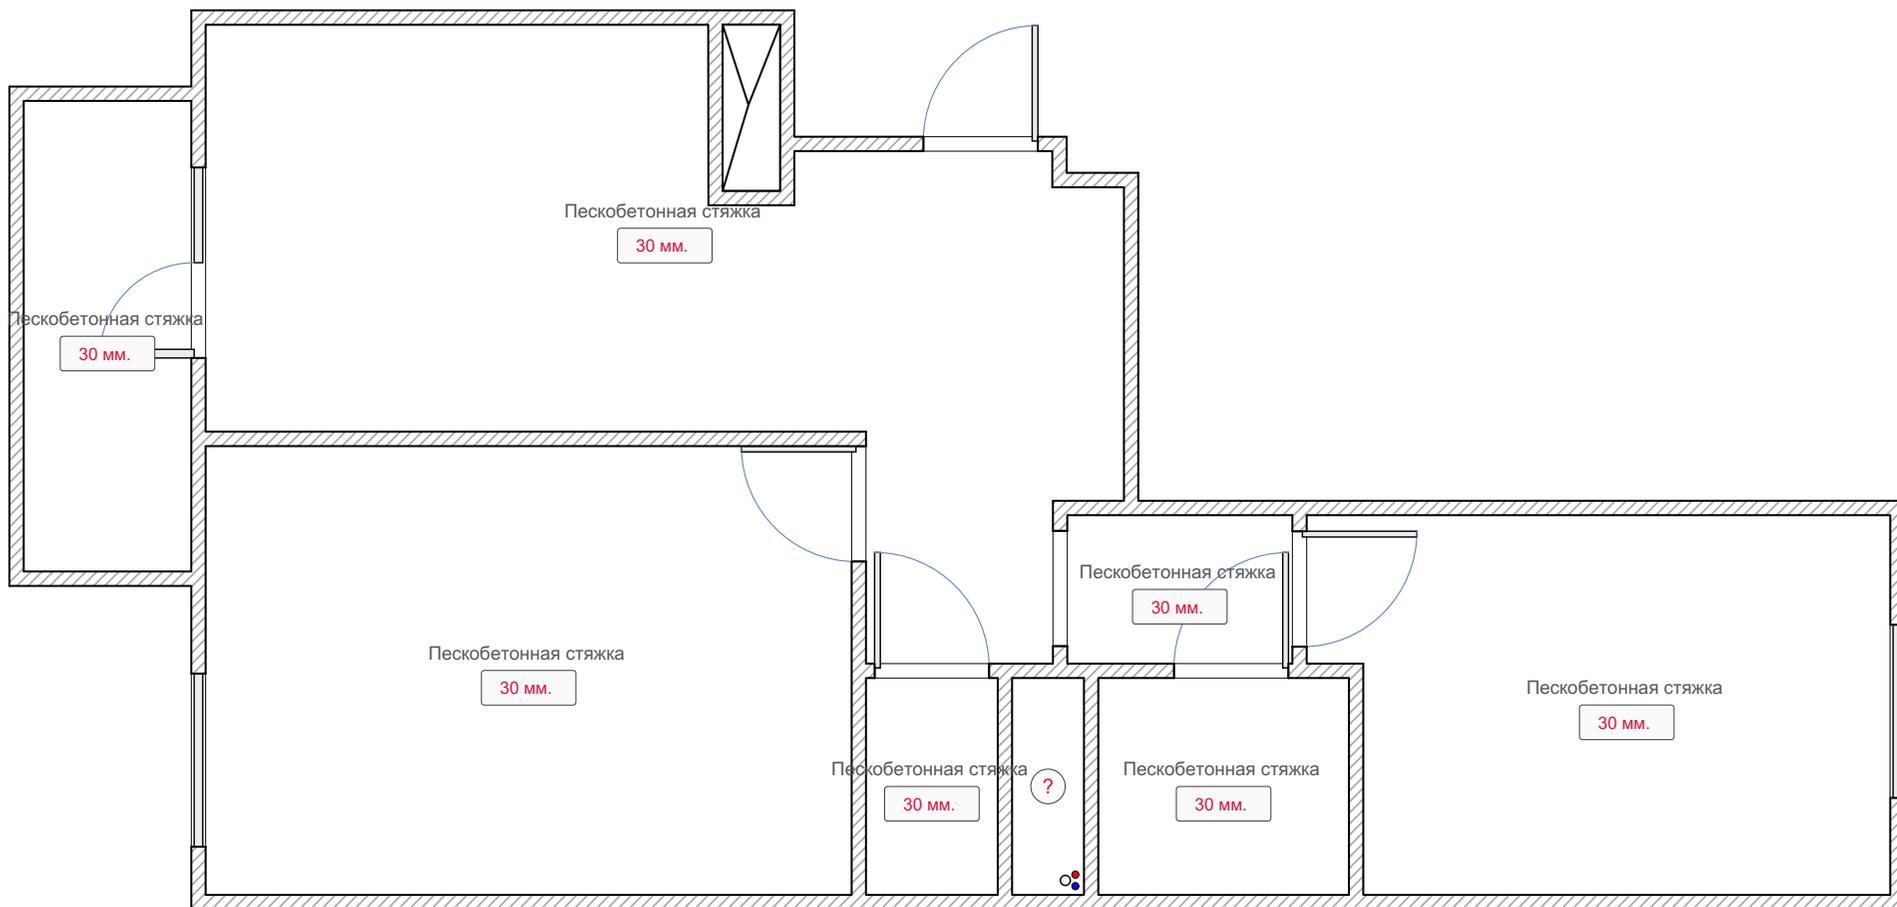

Стяжка	Стадия	Лист	Листов
	РП	15	15
RemPlanner			