



# ПЛАН РАСПОЛОЖЕНИЯ ВЕНТ. УСТАНОВОК И ОБОРУДОВАНИЯ ТЕПЛОСНАБЖЕНИЯ

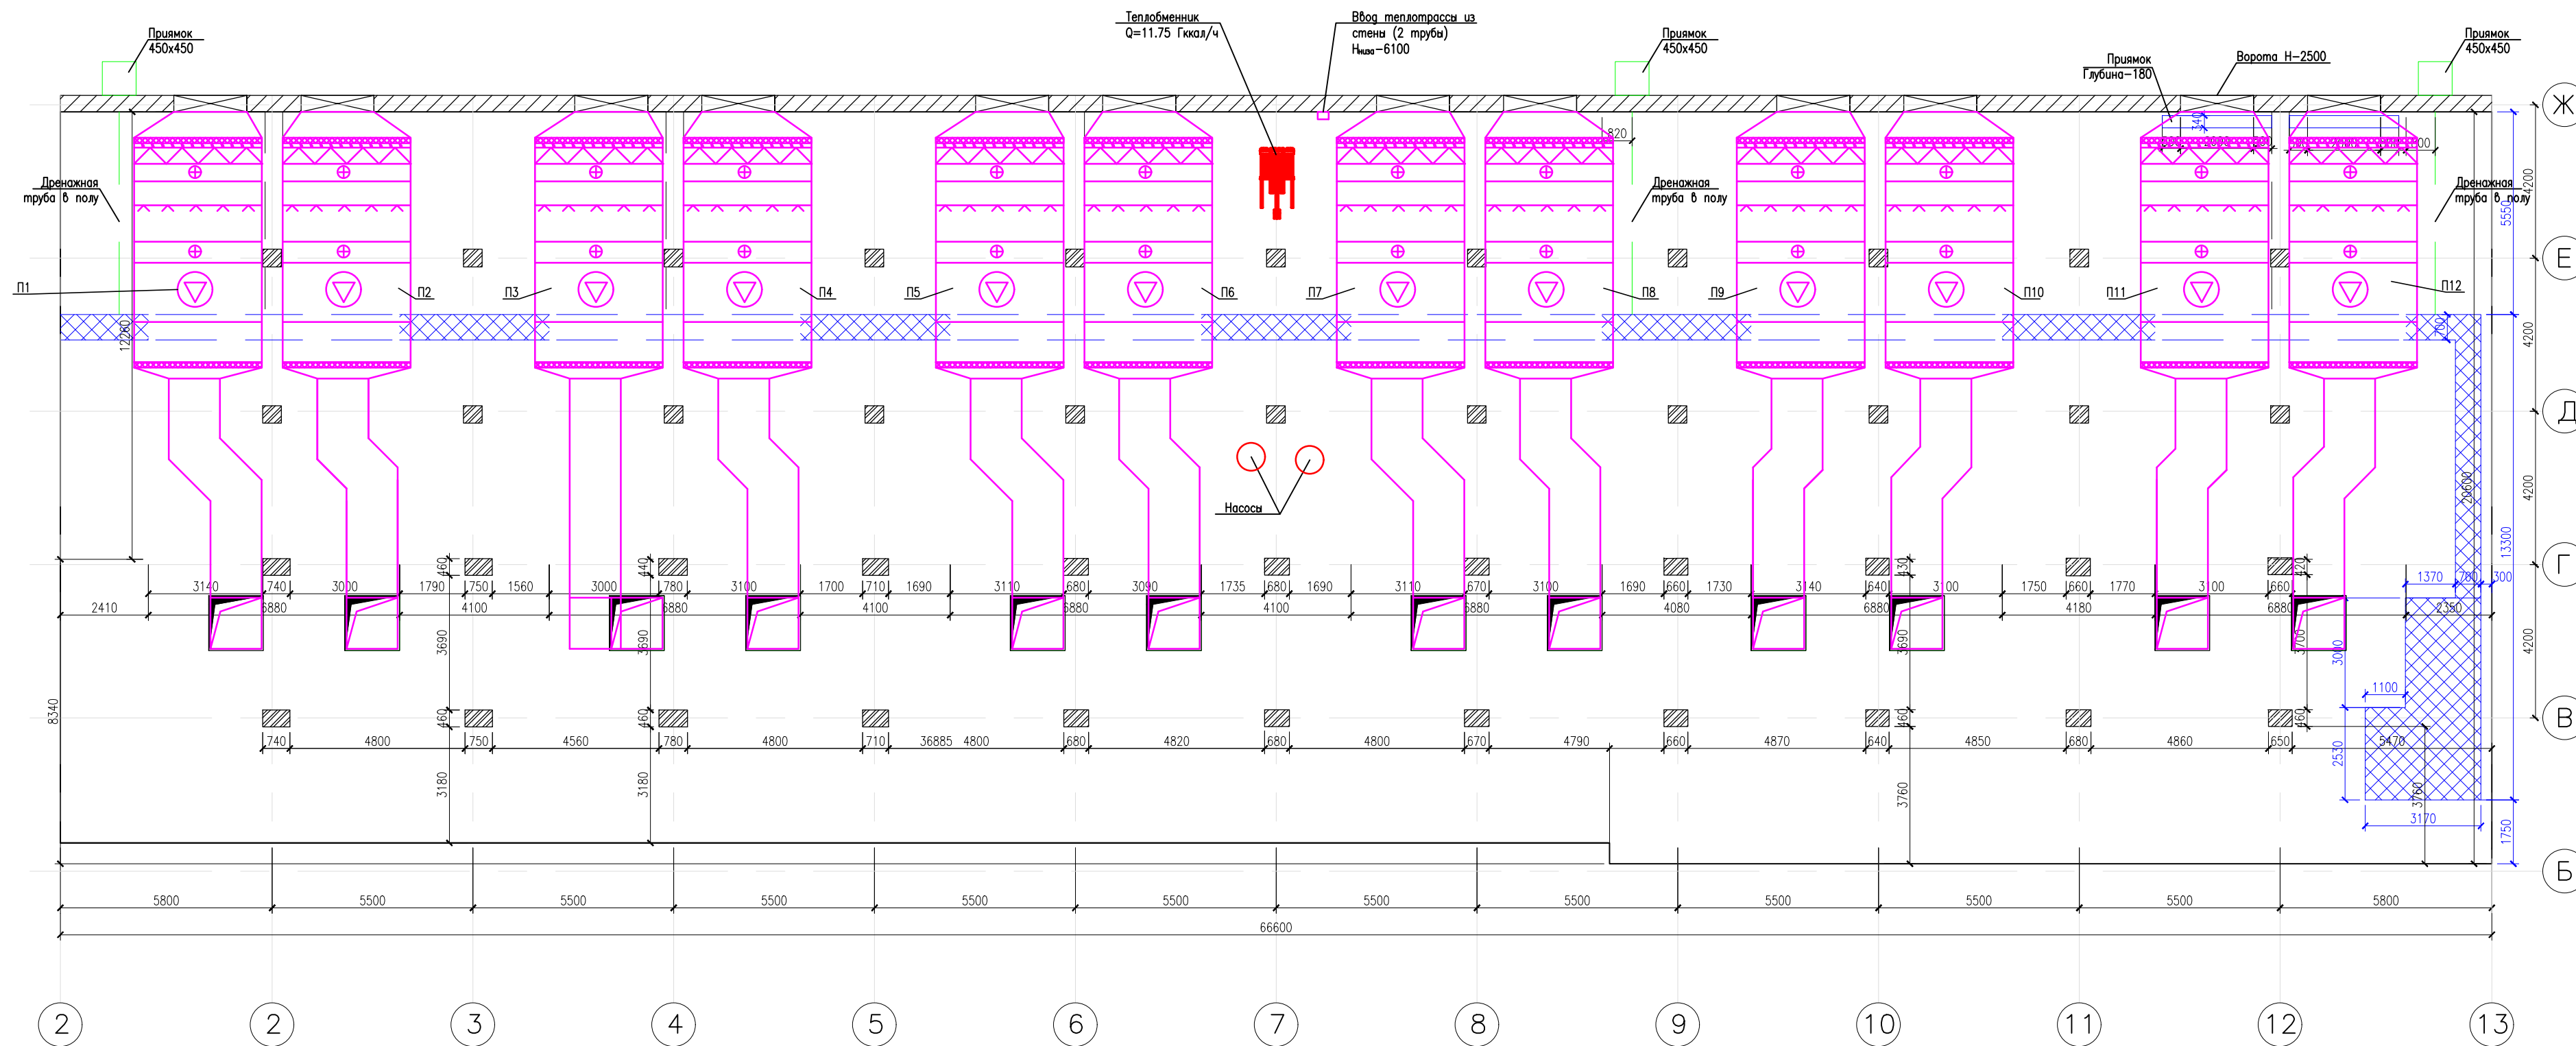

## Условные обозначения

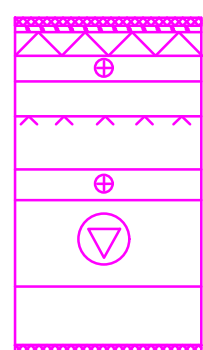

- Приточная установка  
длина-5875 мм  
ширина-3650 мм  
высота-1877 мм  
Эл. мощность - 44 кВт/380



← 2435 → -Привязки приямка

— Дренажная труба

Изм.	Колуч.	Лист	№ док.	Подп.	Дата			
Разработал	Чурсин					Страница	Лист	Листов
ГМП	Сульдин					РП	1	
Проверил	Сметанникова					План расположения вент. установок и оборудования теплоснабжения		ИП Сметанникова