


План на отм. 0,00  
М 1:50

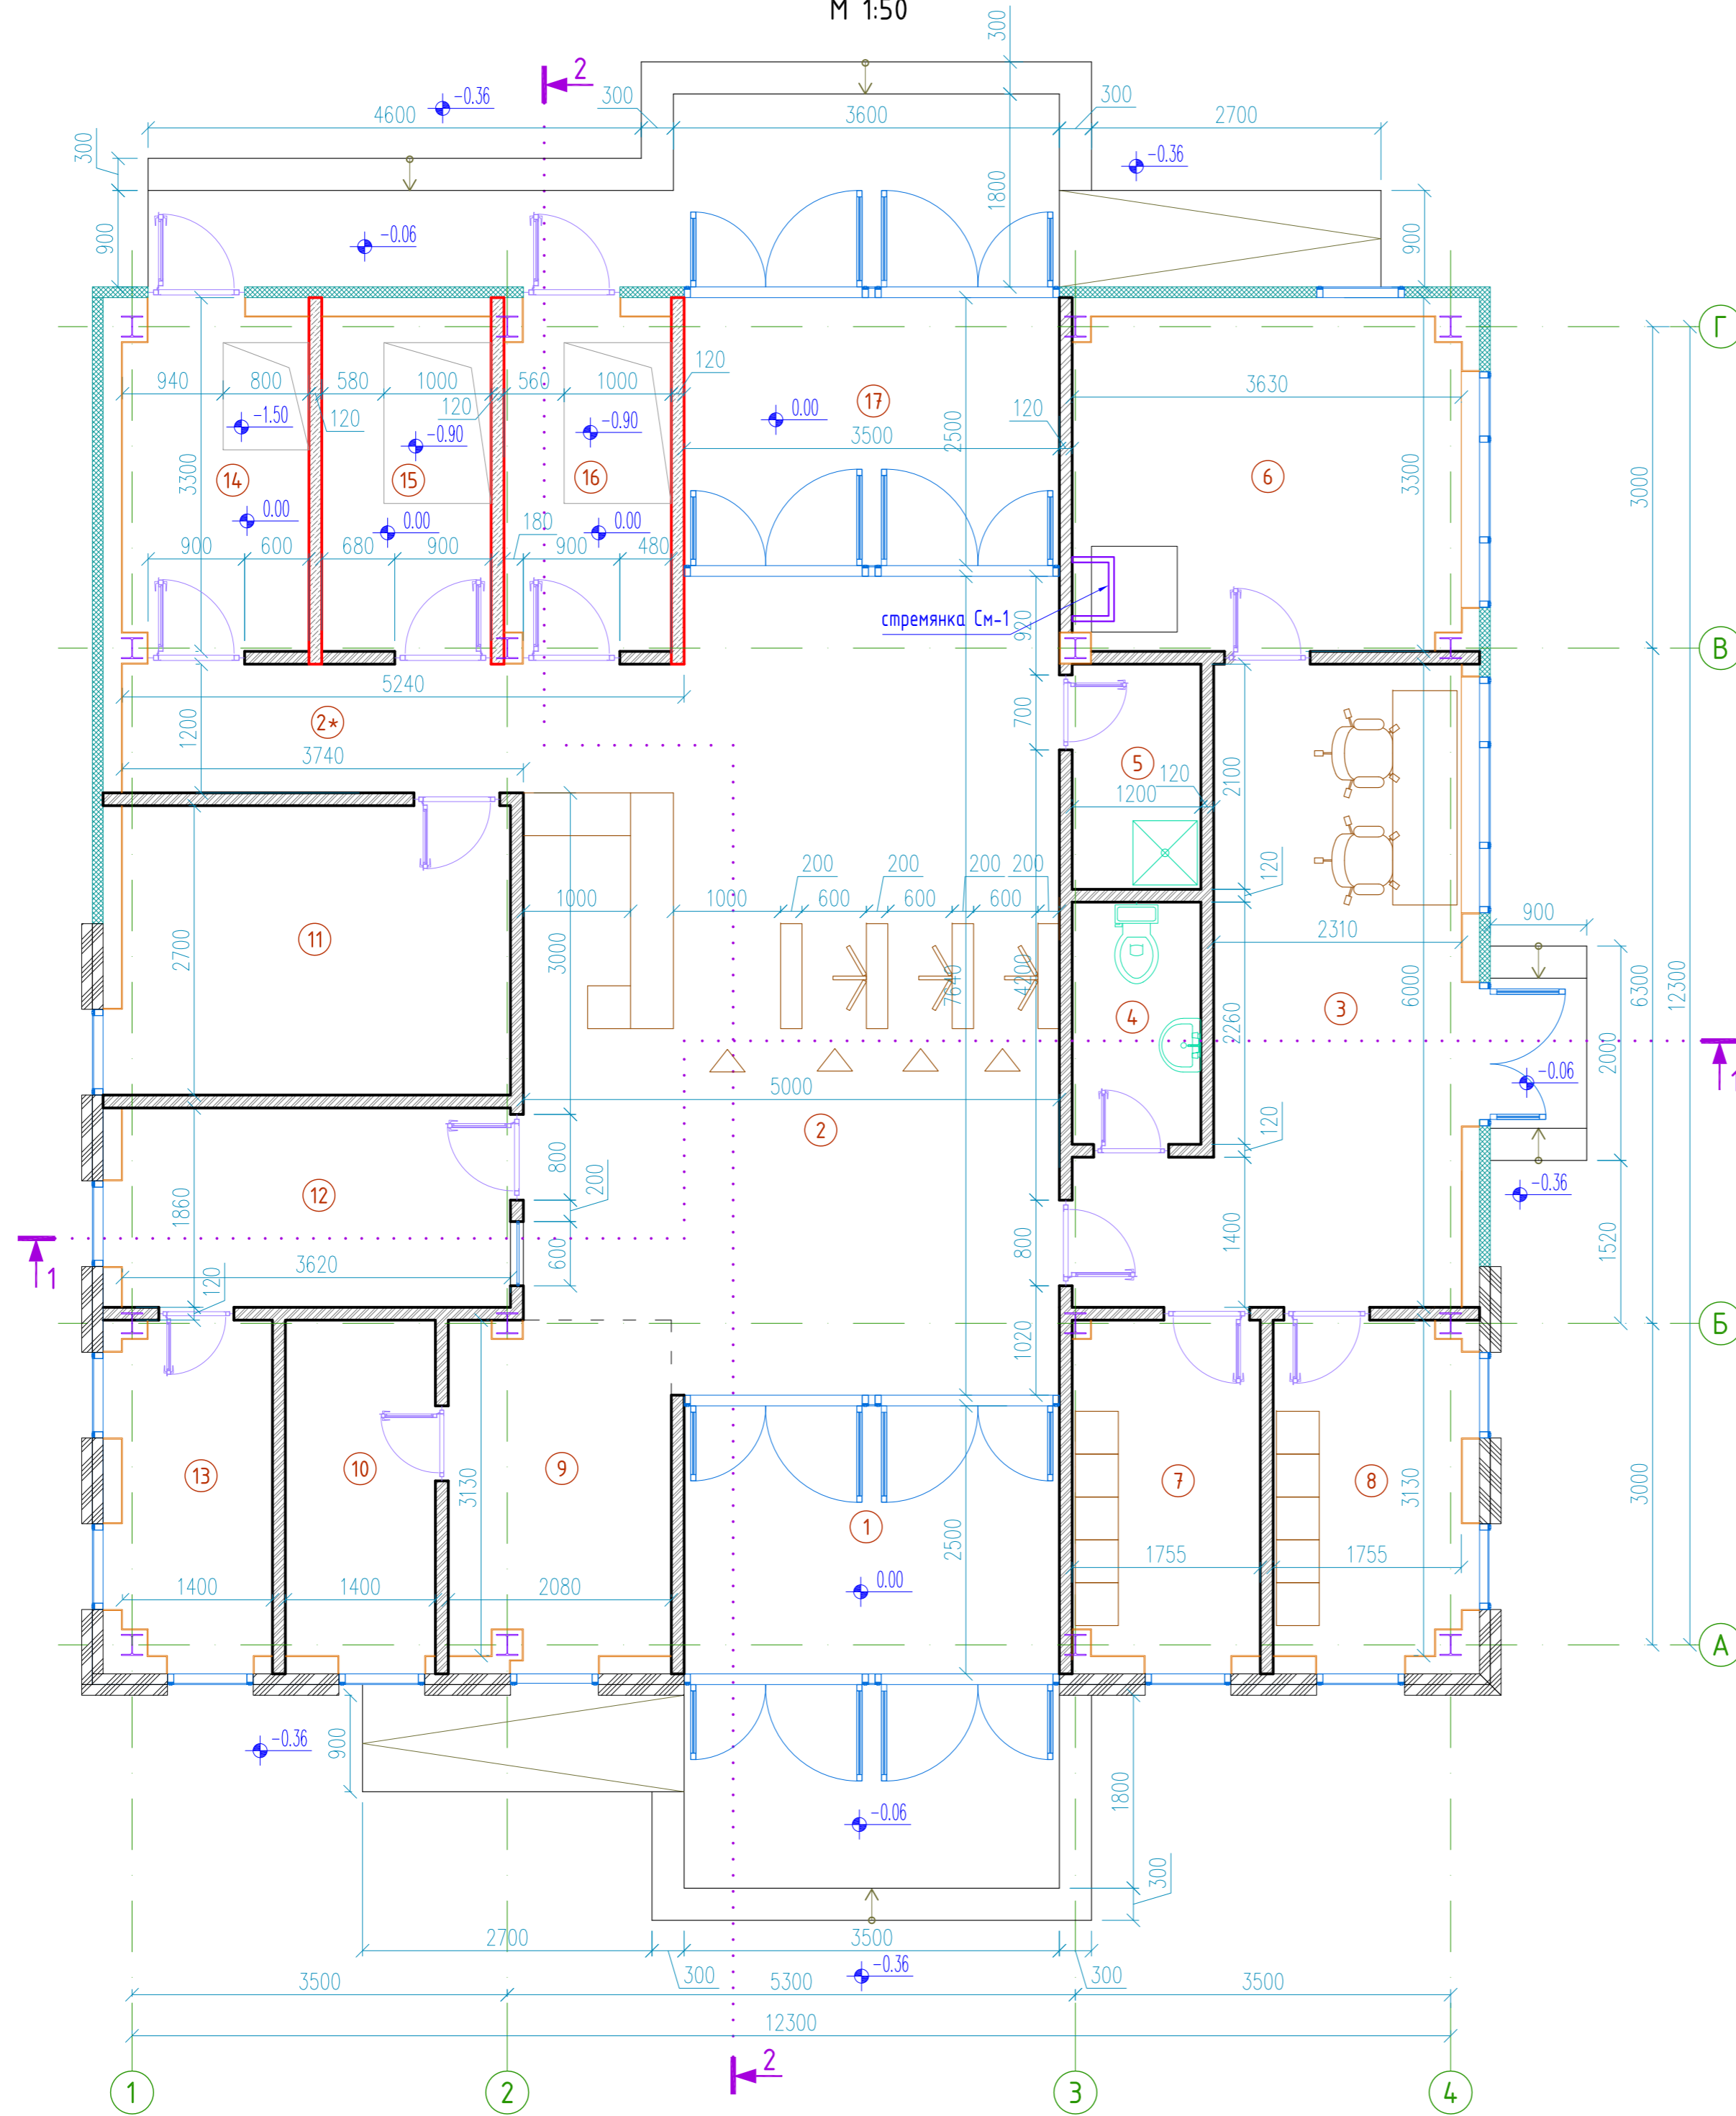

ЭКСПЛИКАЦИЯ ПОМЕЩЕНИЙ

Номер по плану	Наименование помещений	Площадь м <sup>2</sup>	Категория пом. по взрывной, взрыво-пожарной, и пожарной опасности
1	Тамбур	8.75	
2	Пропускной зал	35.7	
2*	Коридор	4.5	
3	Помещение охраны	15.7	
4	Санузел	2.7	
5	Кладовая уборочного инвен.	2.5	В4/П-IIa
6	Комната отдыха	11.1	
7	Жен. раздевалка	5.4	
8	Муж. раздевалка	5.4	
9	Комната хранения вещей	6.4	В4/П-IIa
10	Досмотровая	4.4	
11	Табельщицы	9.8	
12	Бюро пропусков	6.7	
13	Архив	4.3	В4/П-IIa
14	Тех. пом.	5.3	Д
15	Пом. СС	4.9	В4/П-IIa
16	Электрощитовая	4.8	В4/П-IIa
17	Тамбур	8.75	
Общая площадь:		158.6	
Площадь застройки:		200.3	

УСЛОВНЫЕ ОБОЗНАЧЕНИЯ:

- ① - Номер помещения
- Кирпичные перегородки
- Монолитный железобетон
- Стеновая сэндвич-панель
- Витражи
- Фигурная, композитная панель

ПРИМЕЧАНИЕ:


Изм.	Колуч.	Лист	№ док.	Подп.	Дата				
Разработал					18.02.2020	КПП	Стадия	Лист	Листов
Проверил					18.02.2020		Р	1	
ГИП					18.02.2020				
ГАП					18.02.2020				
Н.контр.					18.02.2020	План на отм. 0.00			

± 0.000 = +7.600

Согласовано

Инв. N подл. Подп. и дата Взам. инв.№

План кровли  
М 1:50

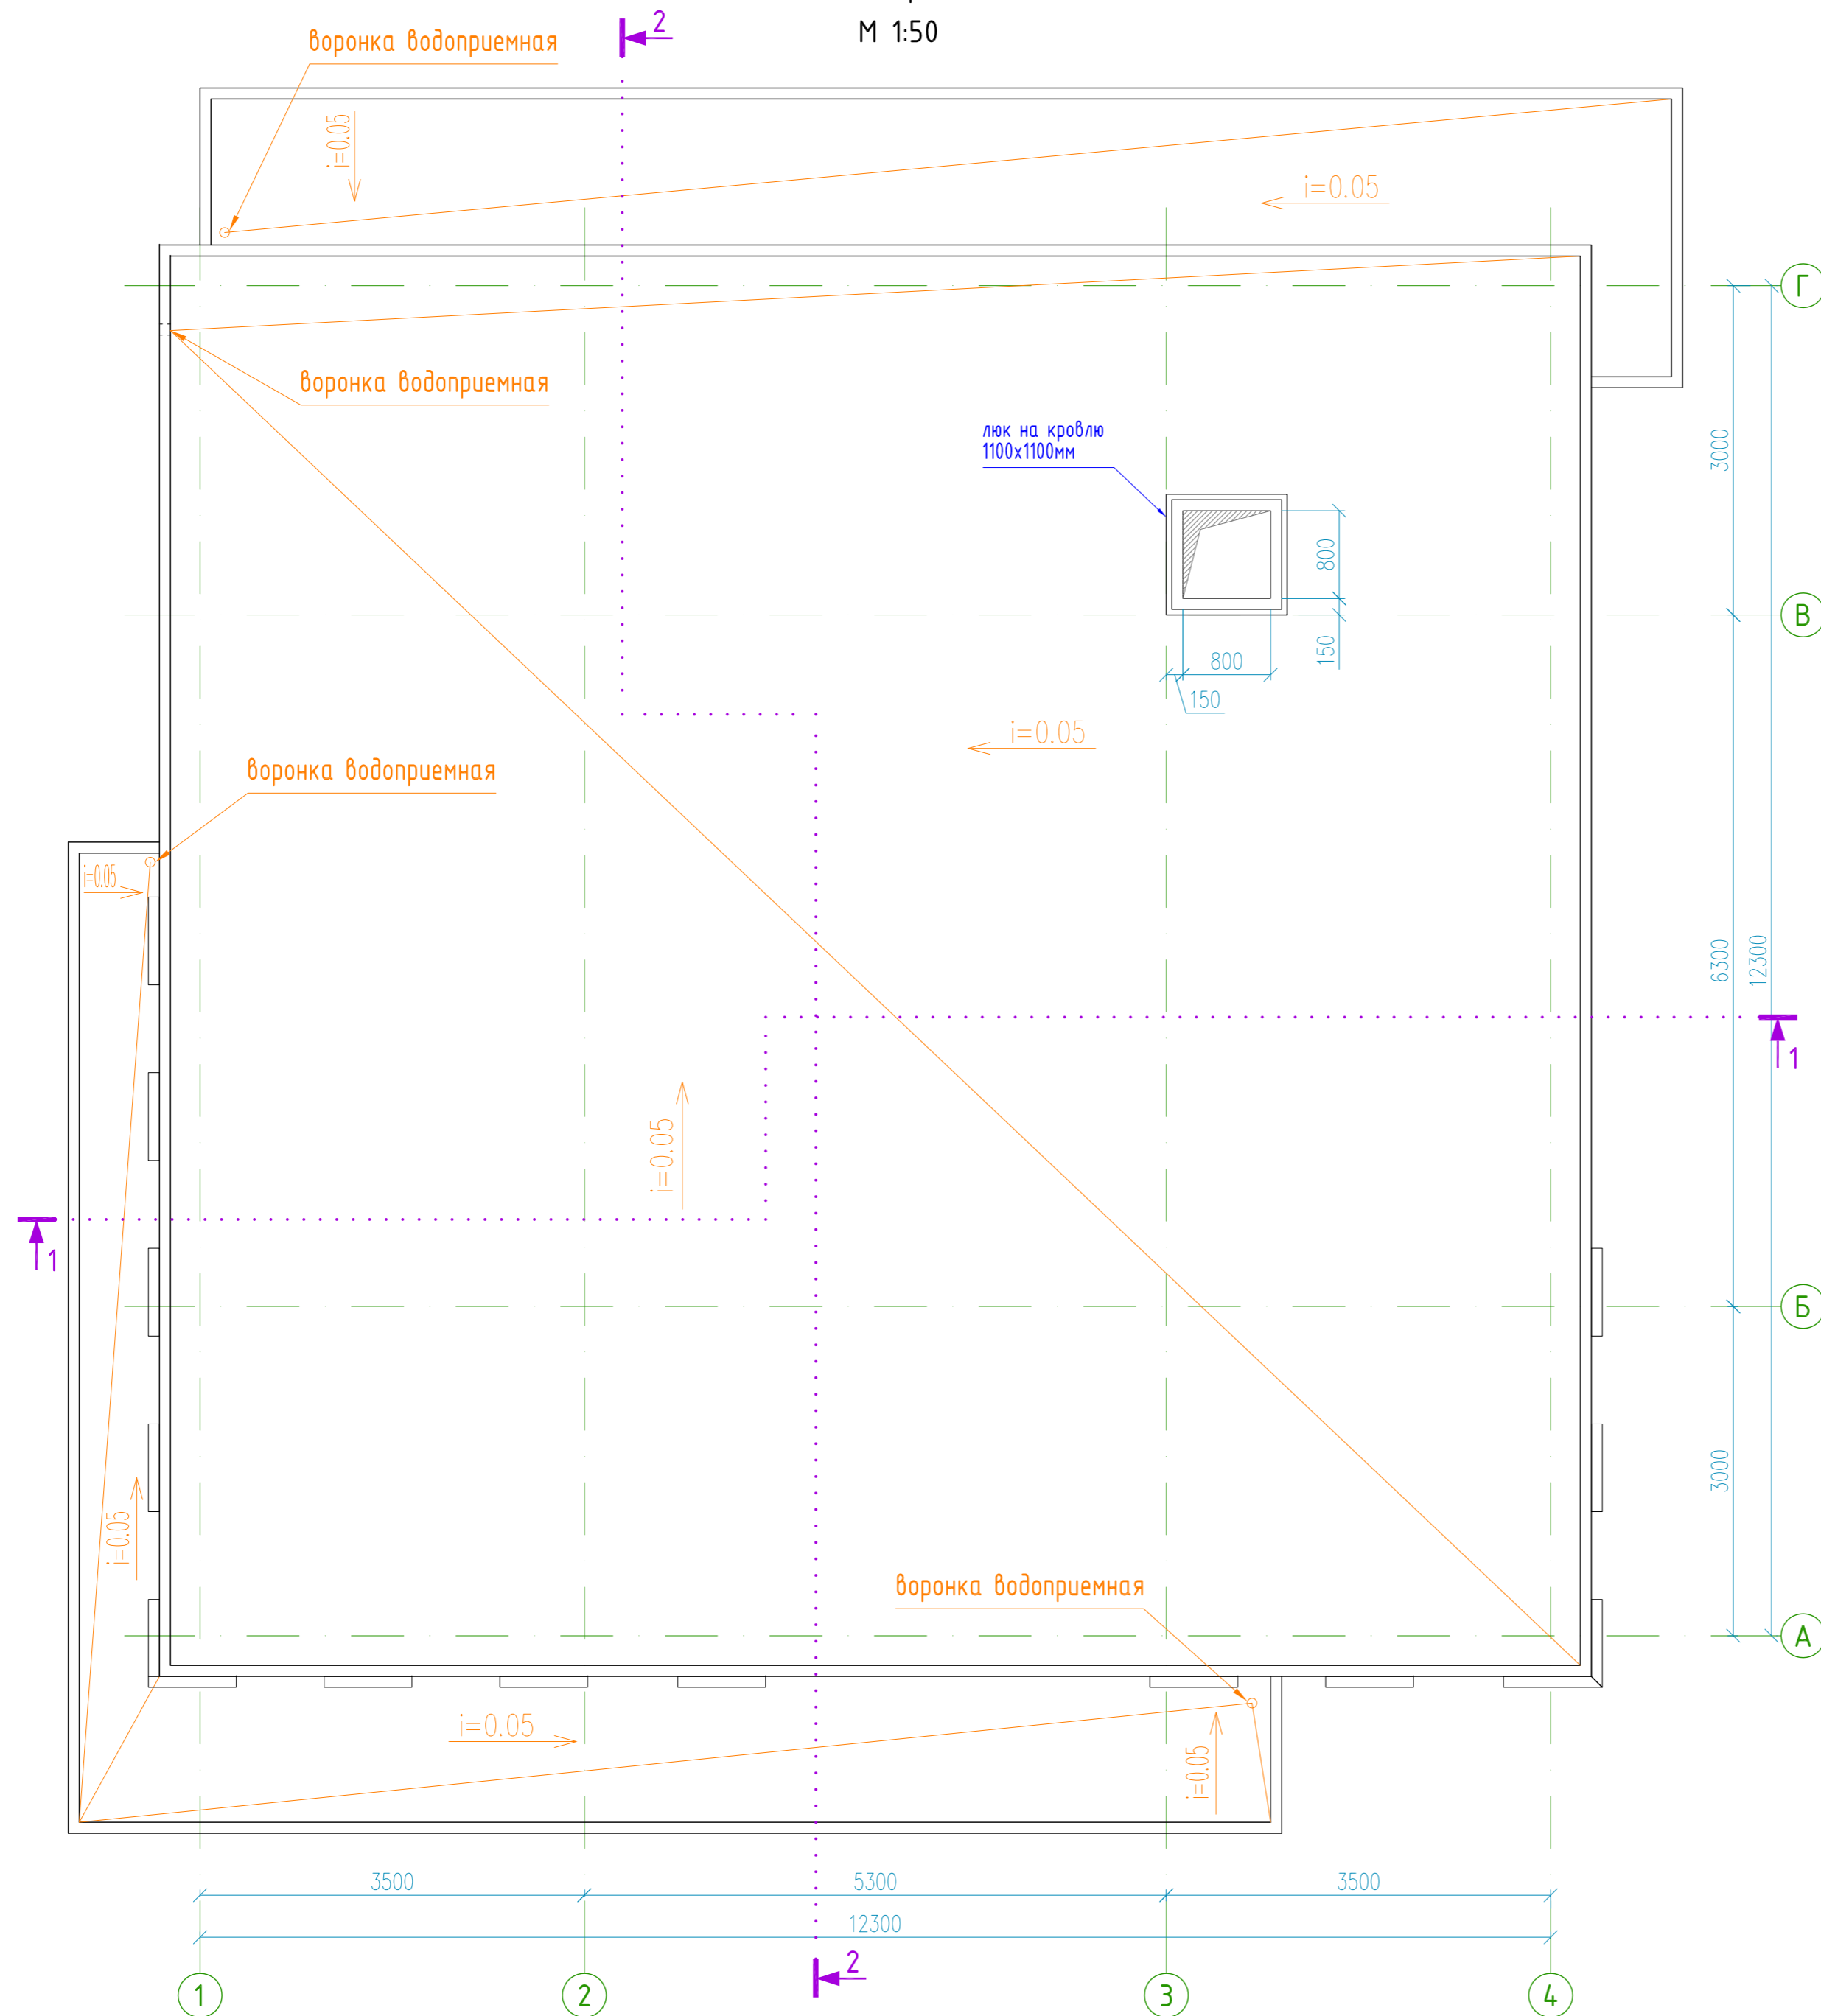


ПРИМЕЧАНИЕ:

± 0.000 = +7.600


Изм.	Кол.уч.	Лист	№ док.	Подп.	Дата			
Разработал					12.2020	КПП		
Проверил					8.02.2020			
ГИП					8.02.2020	Р	2	
ГАП					8.02.2020	План кровли		
Н.контр.					8.02.2020			

Согласовано				
Инв. N подл.	Подп. и дата	Взам. инв.№		

Фасад в осях 1-4  
М 1:50

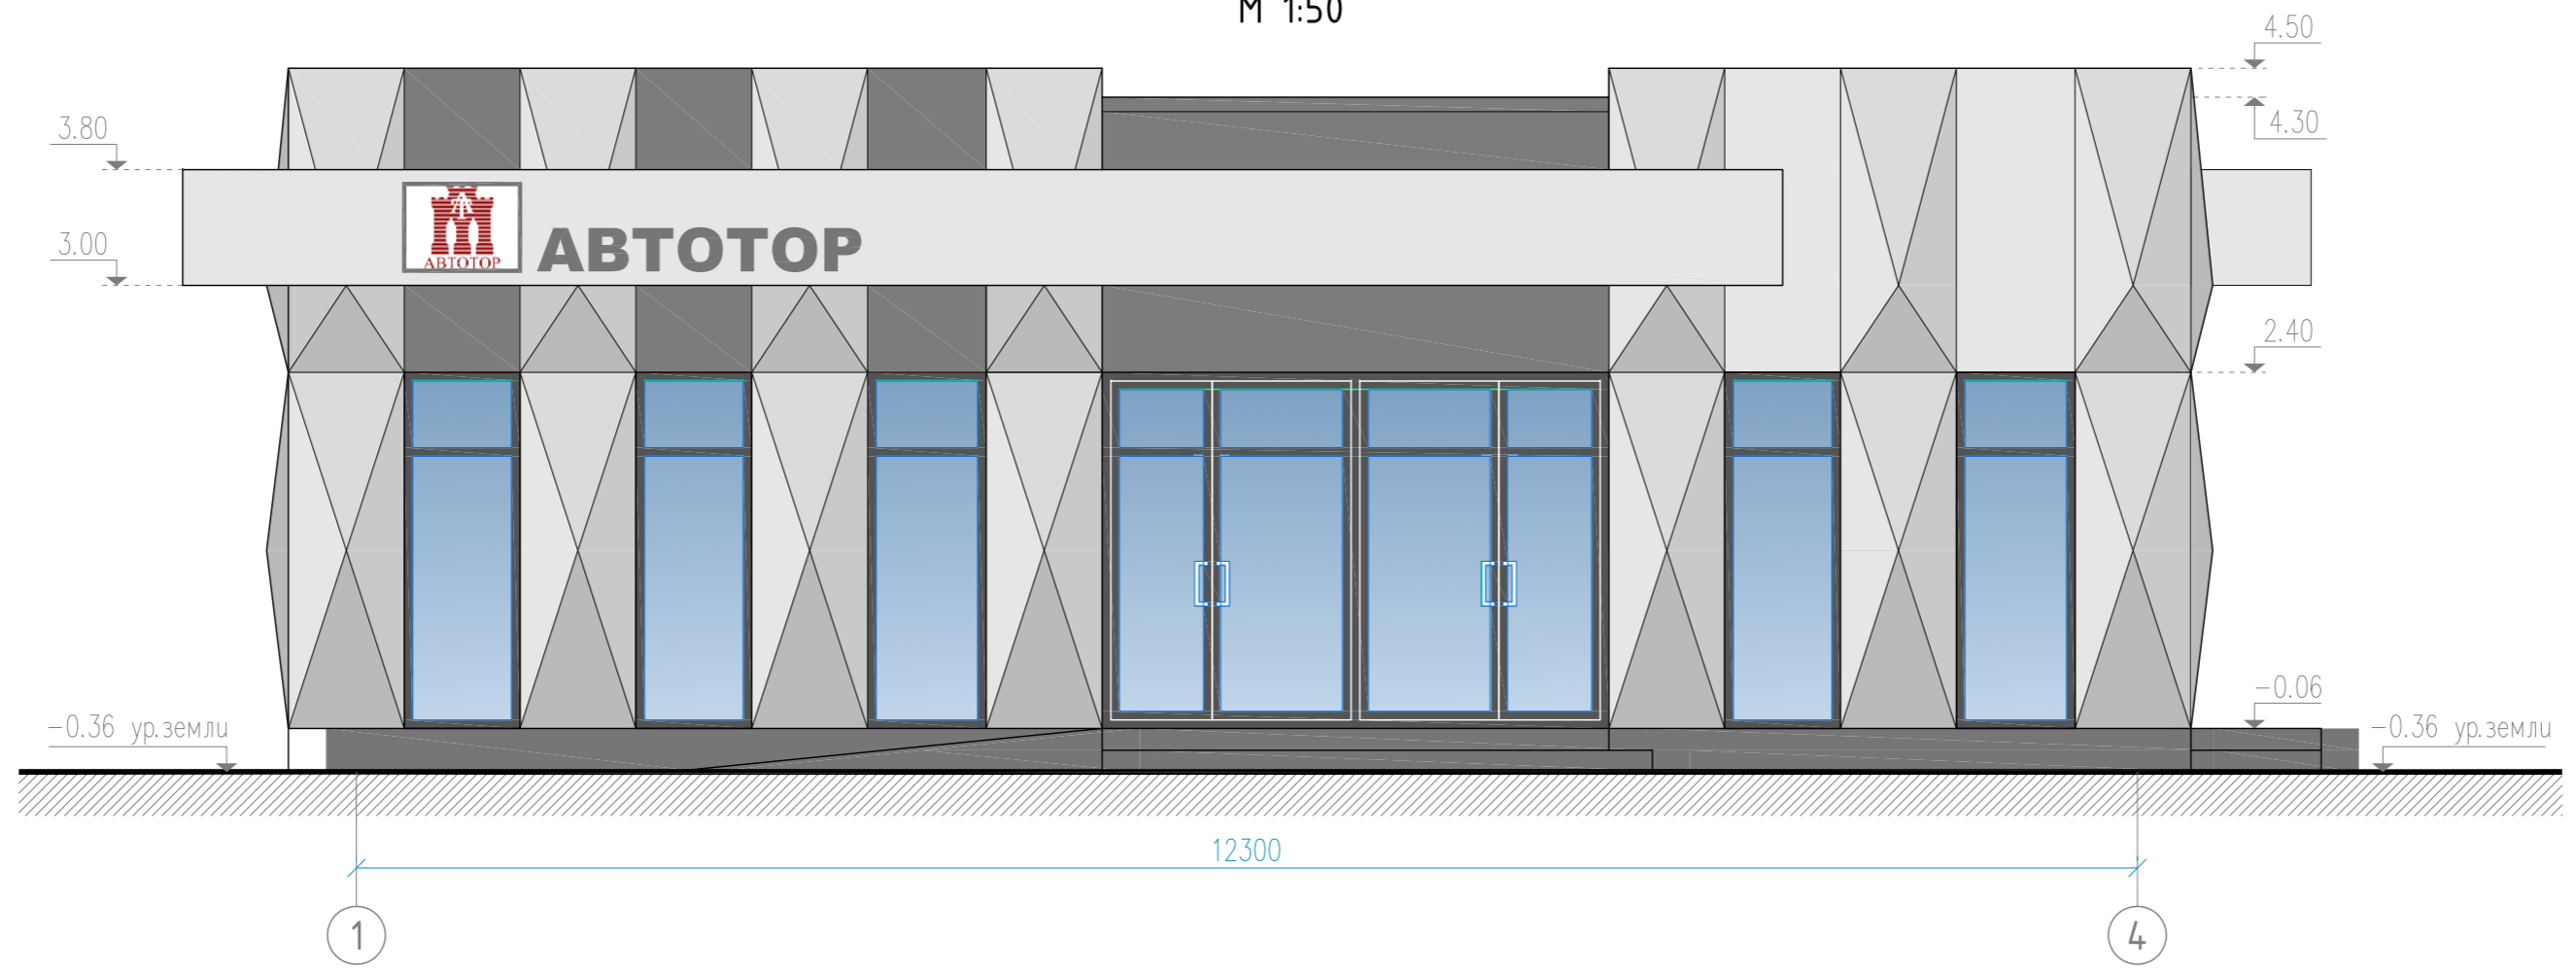

Фасад в осях 4-1  
М 1:50

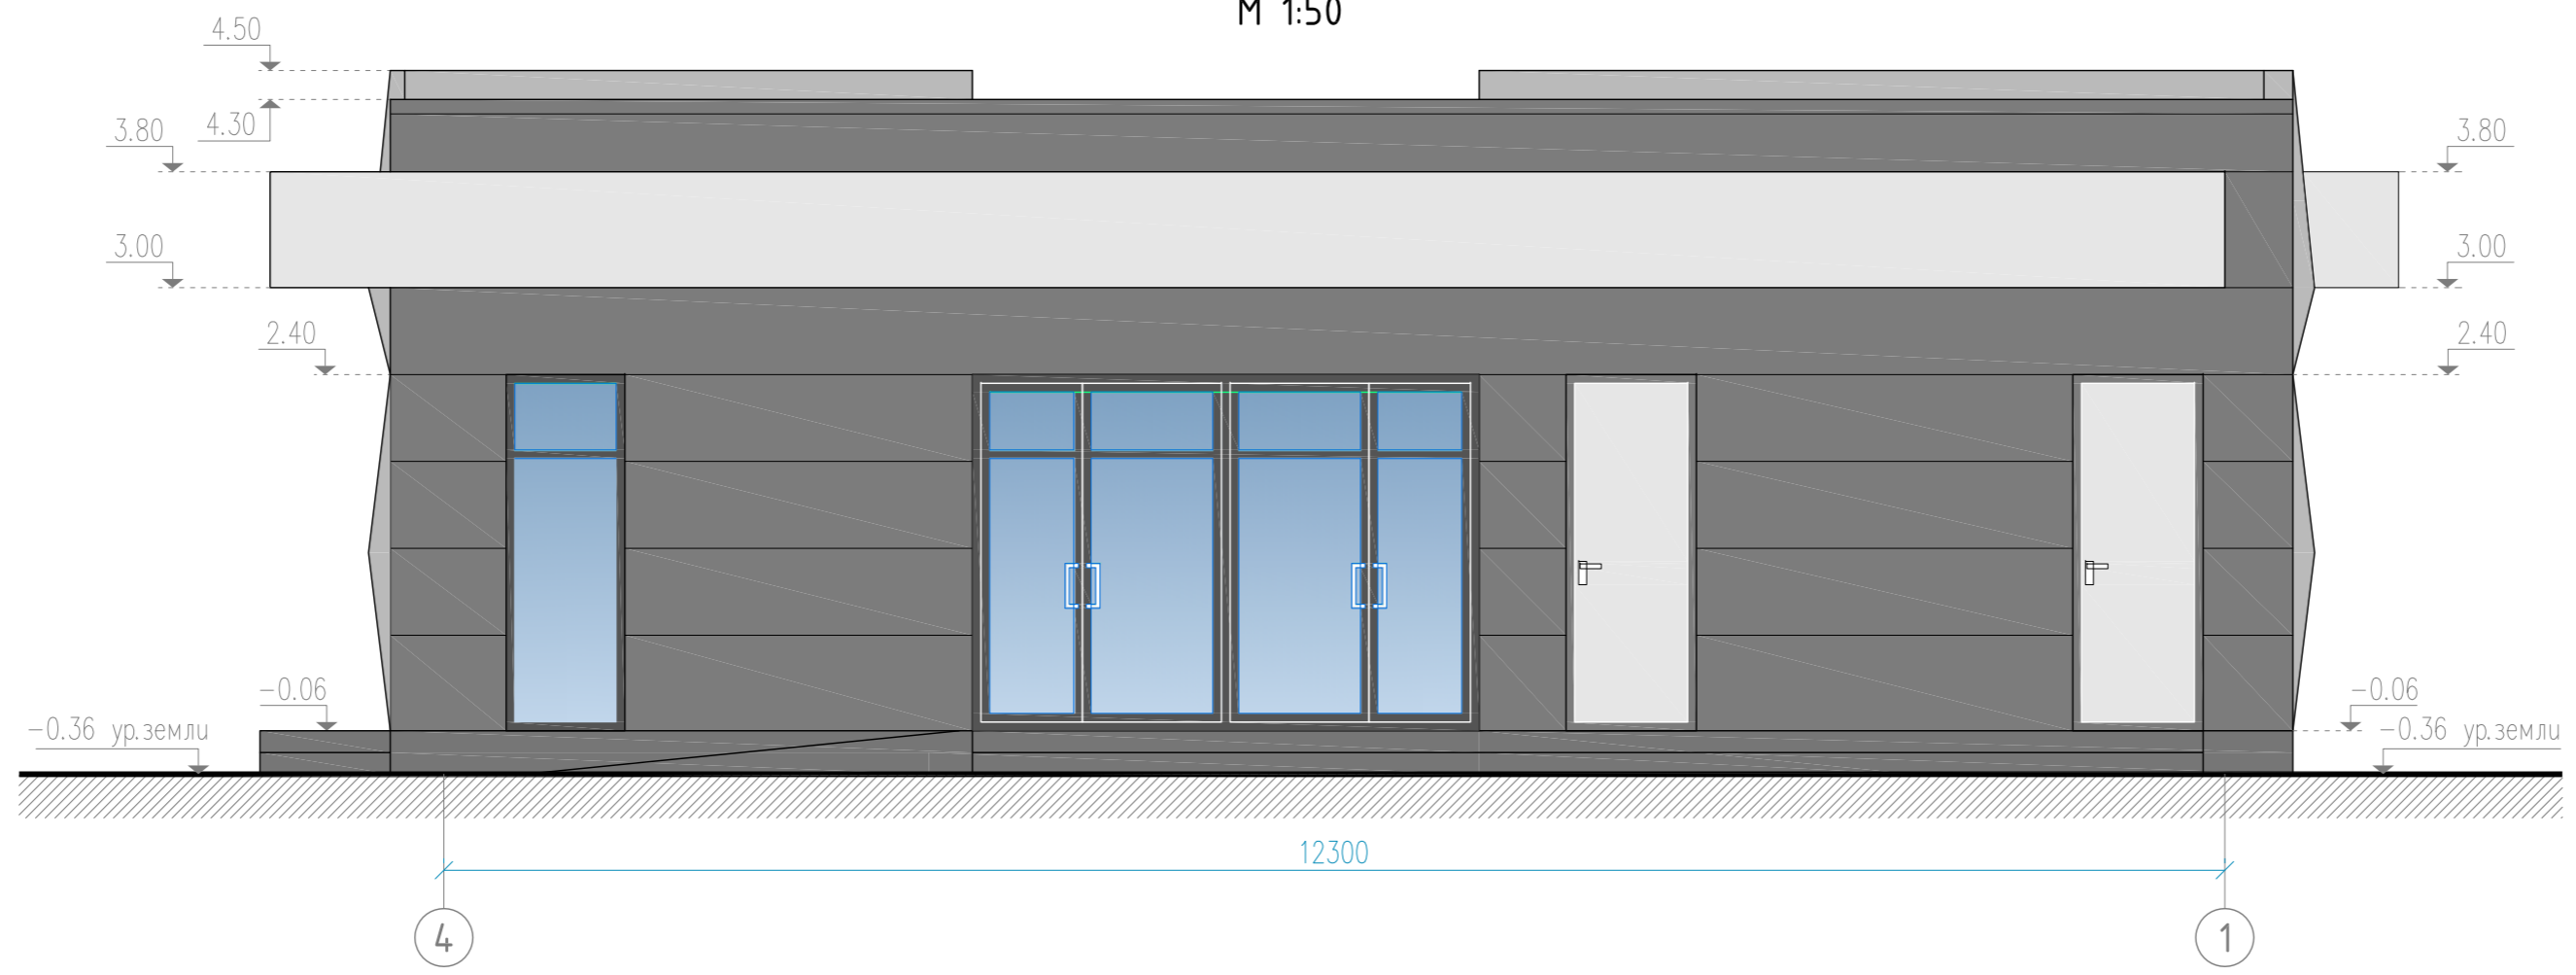

± 0.000 = +7.600

ПРИМЕЧАНИЕ:


Изм.	Кол.уч.	Лист	№ док.	Подп.	Дата
Разработ					2.2020
Проверил					2.2020
ГИП					2.2020
ГАП					2.2020
Н.контр.					2.2020

КПП			Стадия	Лист	Листов
			Р	3	
Фасады в осях 1-4, 4-1					


Согласовано

Инв. N подл.	Подп. и дата	Взам. инв.№

Фасад в осях А-Г  
М 1:50

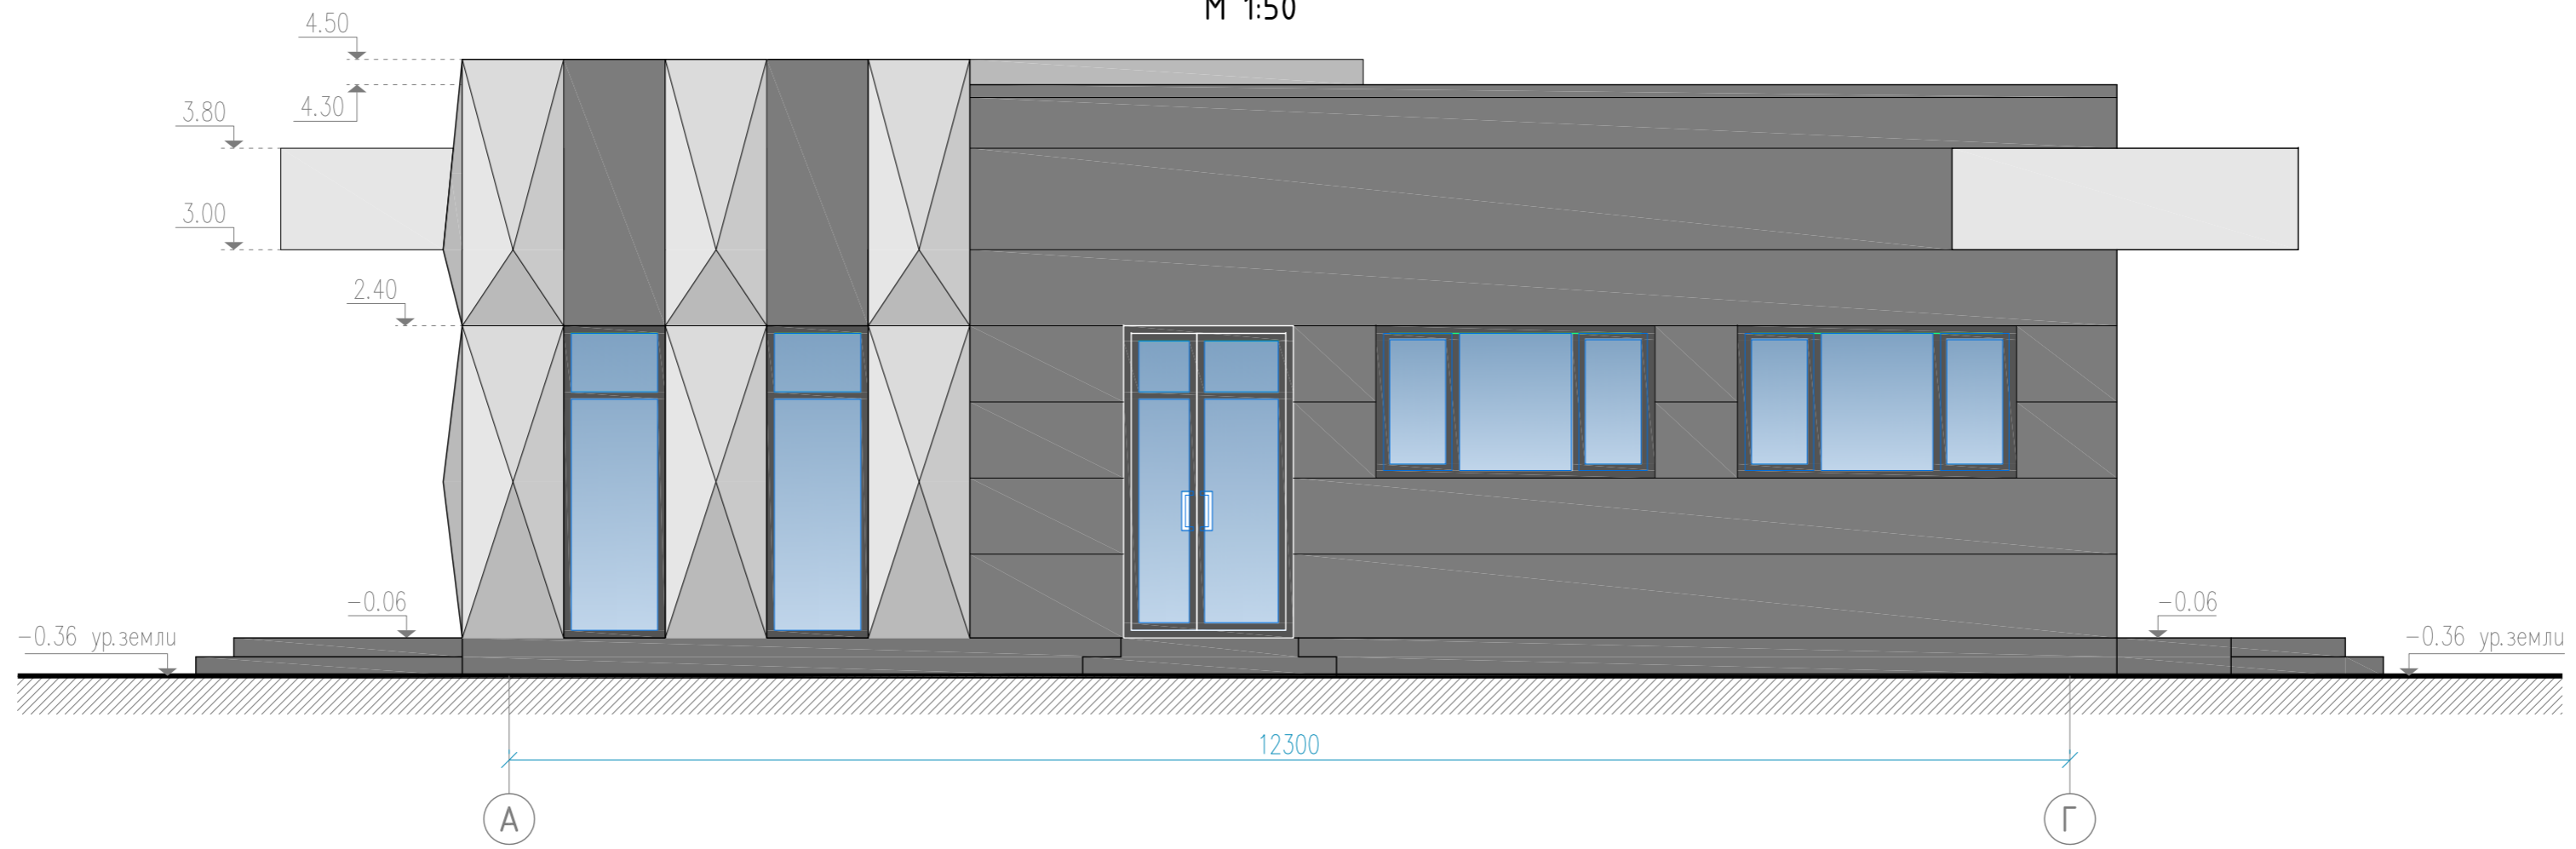

Фасад в осях Г-А  
М 1:50

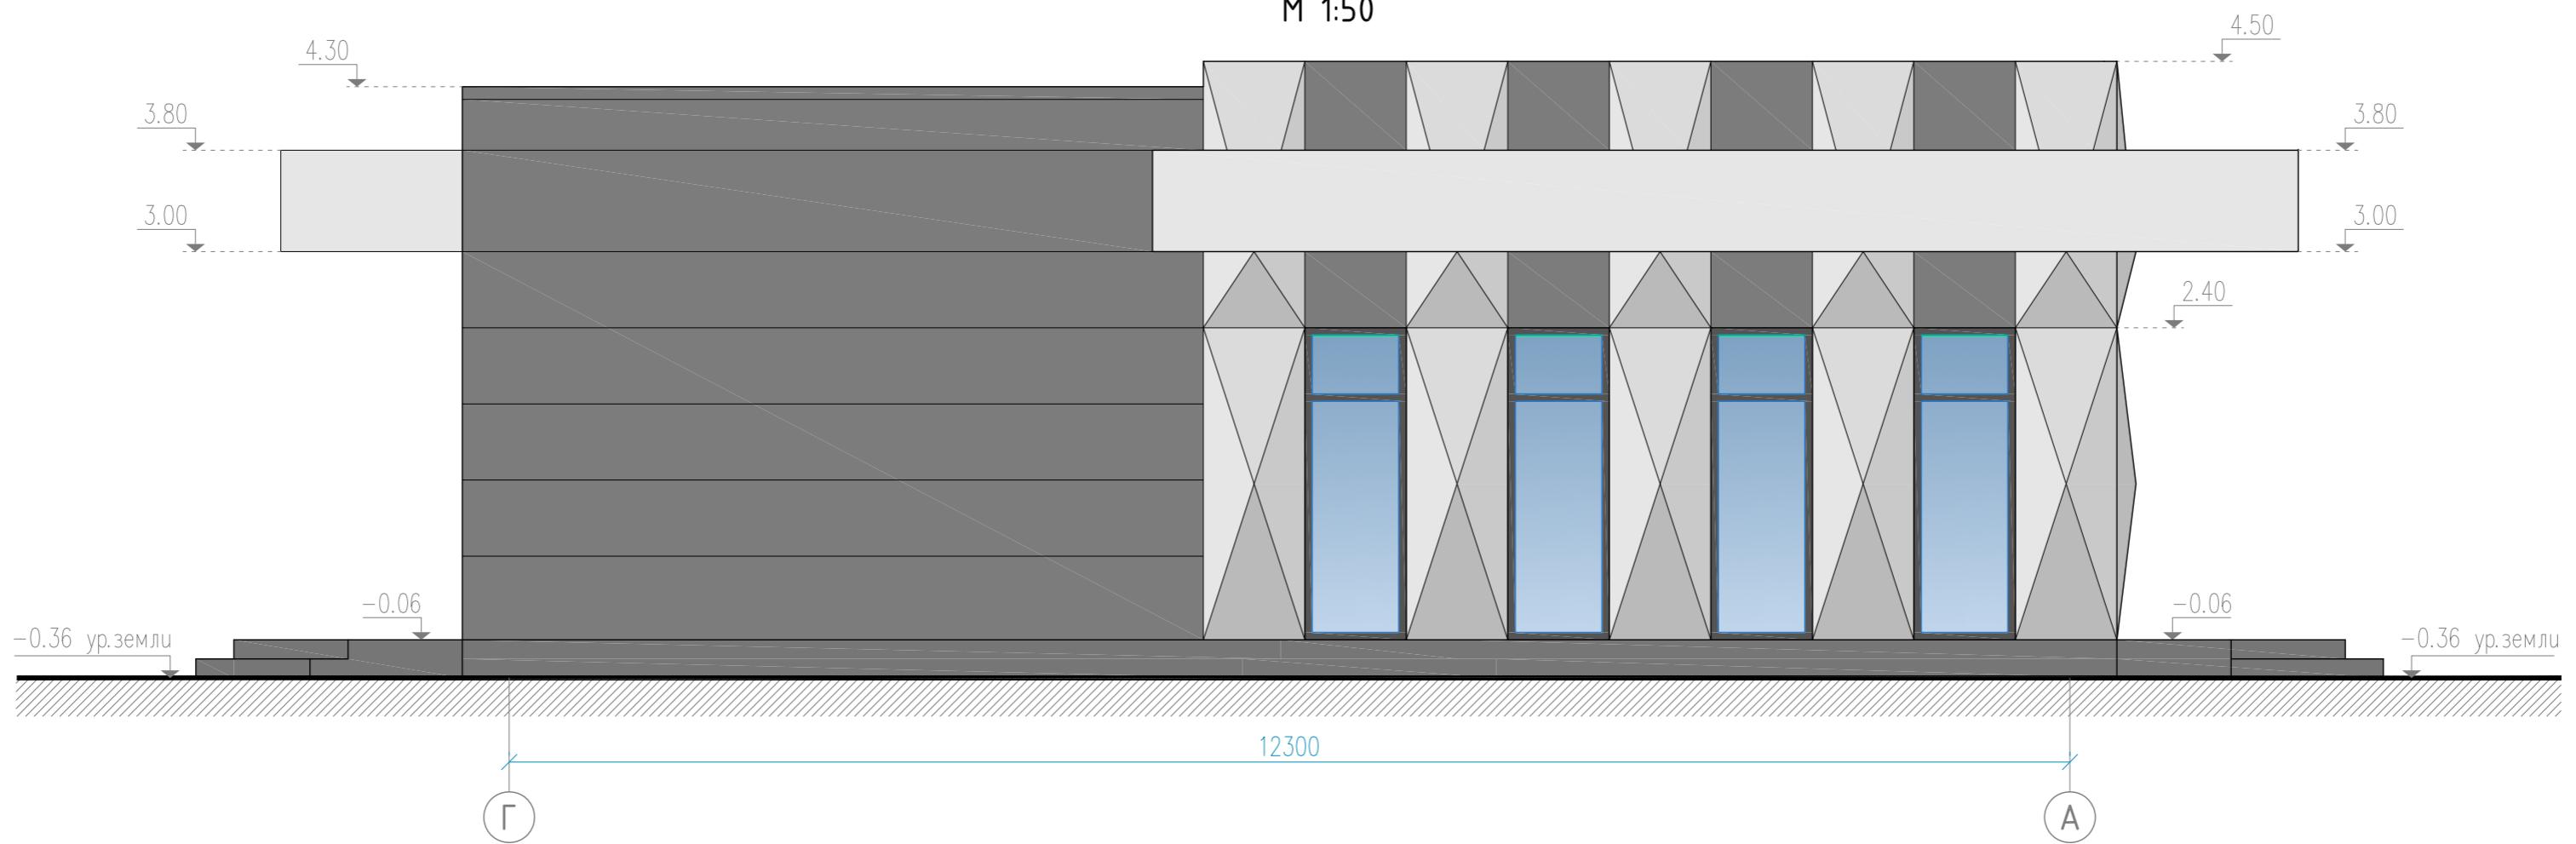

ПРИМЕЧАНИЕ:

± 0.000 = +7.600

Изм.	Колуч	Лист	№ док	Подп	Дата
Разработа					020
Проверил					020
ГИП					020
ГАП					020
Н.контр.					020

КПП			Стадия	Лист	Листов
			Р	4	
Фасады в осях А-Г, Г-А					


Согласовано

Взам. инв.№


Инв. N подл. Подп. и дата

Разрез 1-1  
М 1:50

- Пвх мембрана -1,5 мм
- Стяжка с уклоном из цементно-песчаной смеси М200 -50мм
- сетка армирующая сварная 30х30мм
- Геотекстиль -350г/м2
- Теплоизоляция: пенополистерол -150мм
- Пароизоляция: рубероид, наклеенный на горячем битуме -3мм
- Геотекстиль -350г/м2
- Профлист -60мм

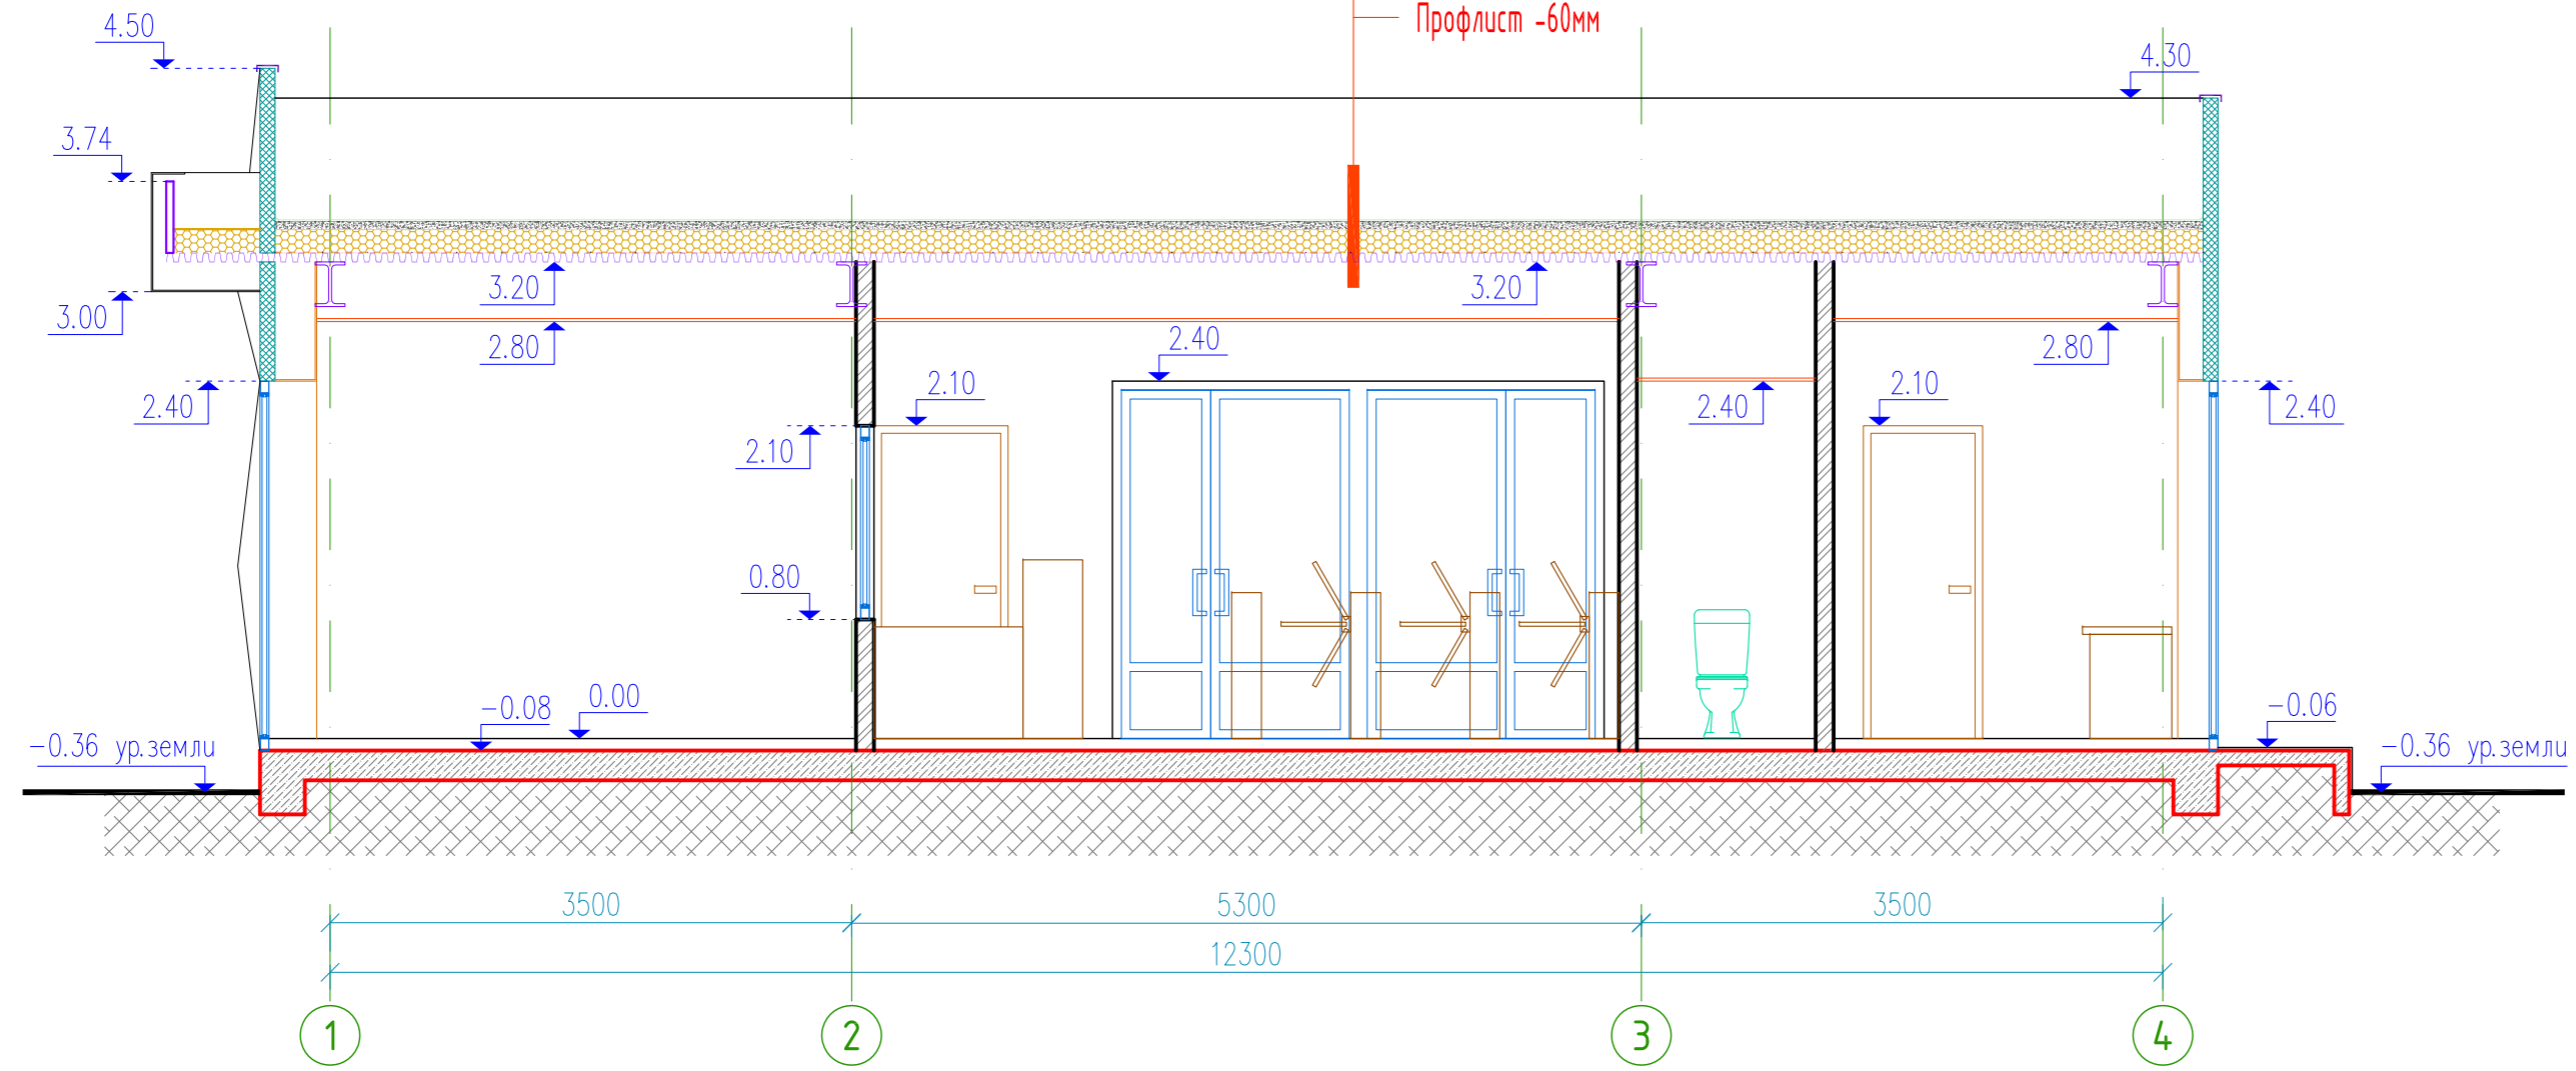

Разрез 2-2  
М 1:50

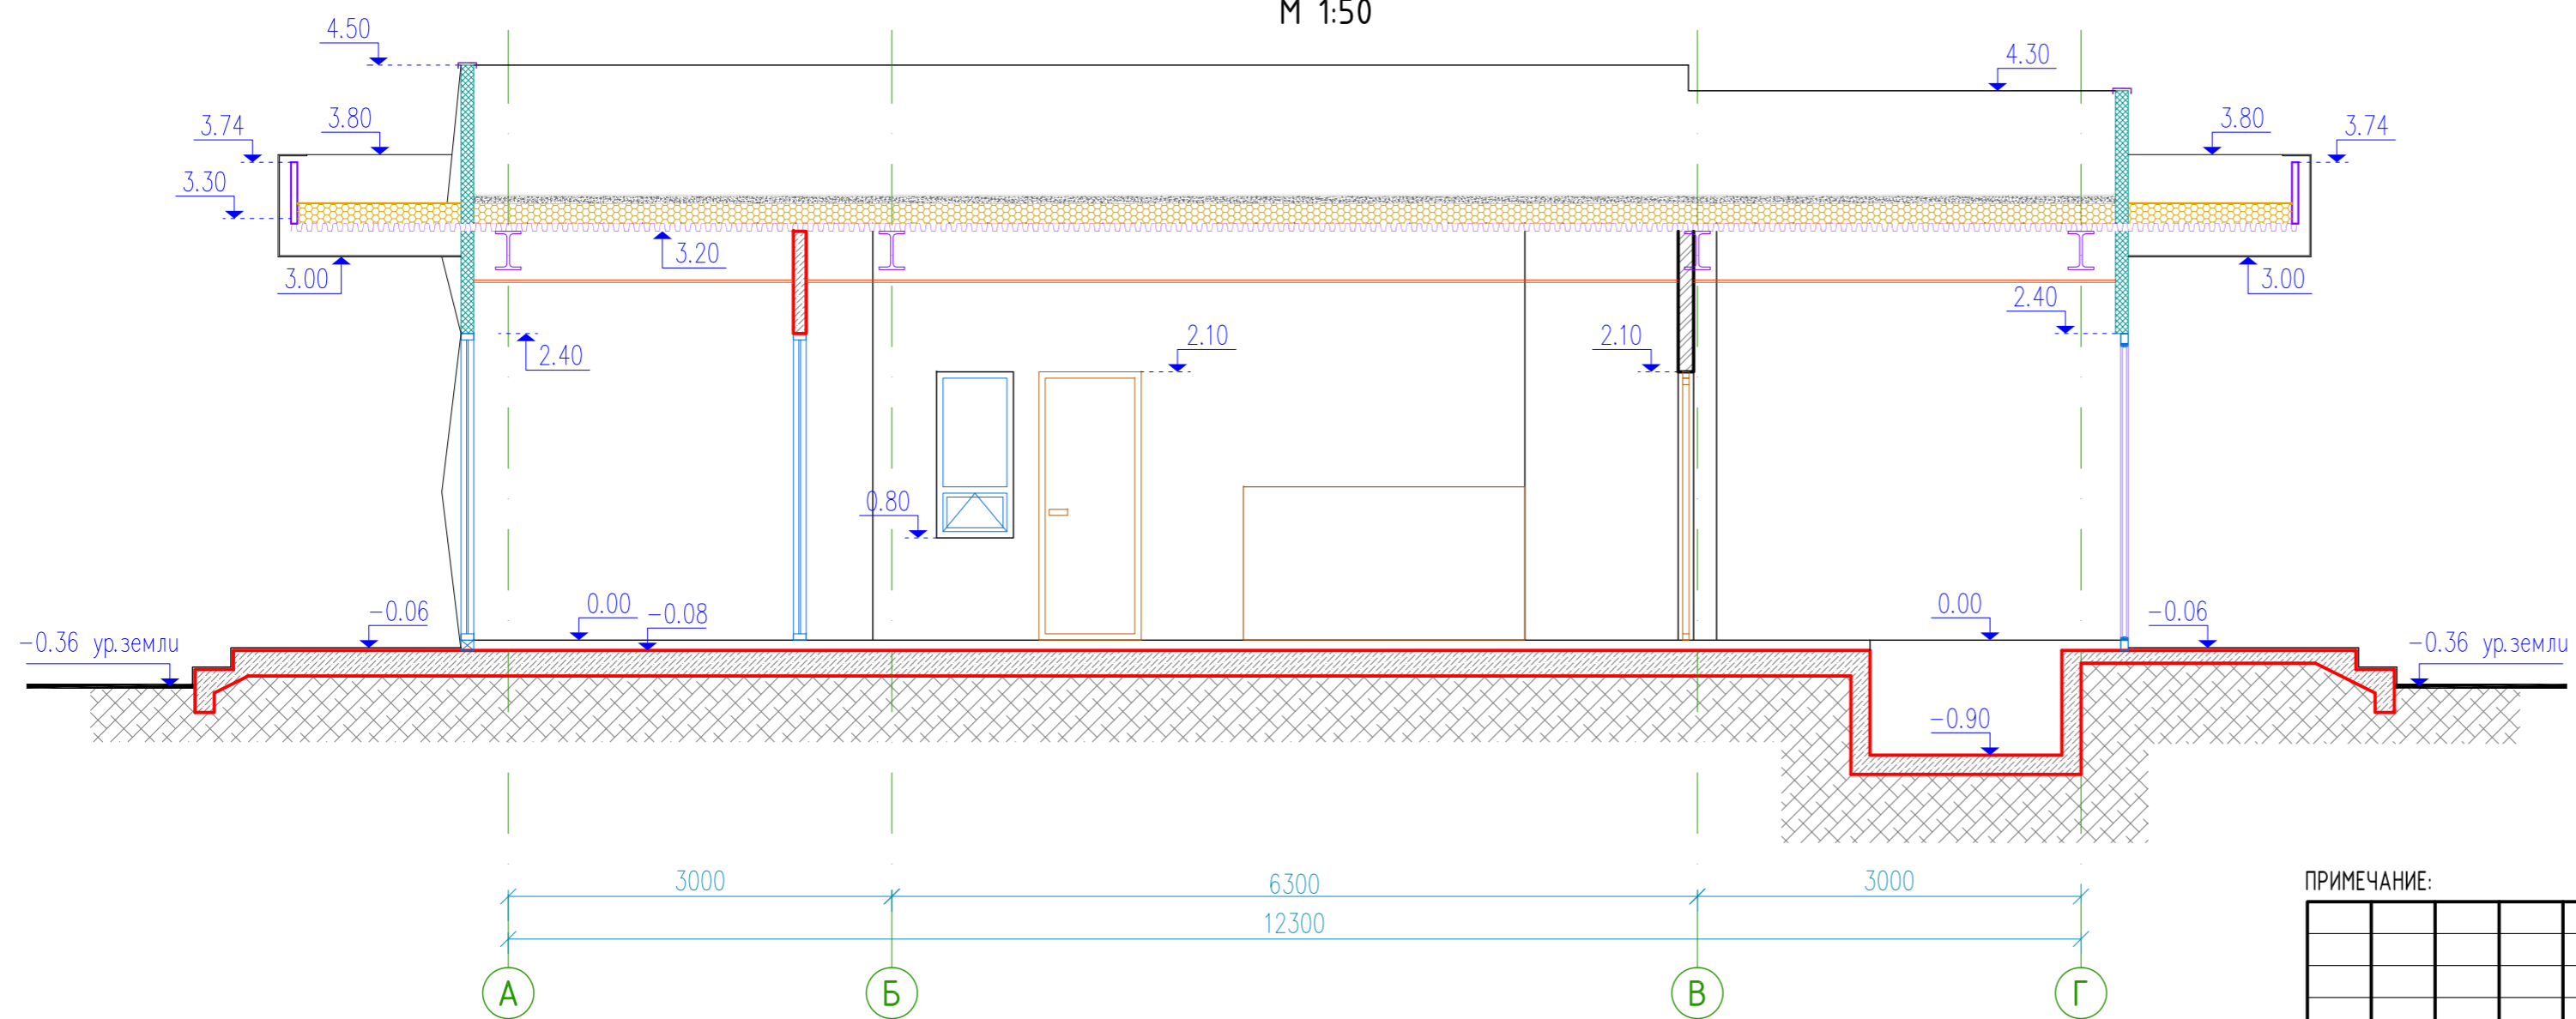

ПРИМЕЧАНИЕ:

± 0.000 = +7.600

Изм.	Кол.уч.	Лист	№ док.	Подп.	Дата
Разработа					2.2020
Проверил					2.2020
ГИП					2.2020
ГАП					2.2020
Н.контр.					2.2020

КПП			Стадия	Лист	Листов
			Р	5	
Разрезы 1-1, 2-2					

Согласовано

Инв. № подл.	Подп. и дата	Взам. инв. №