
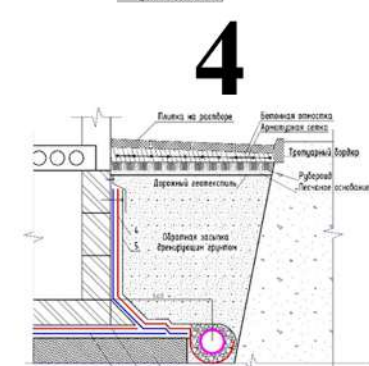
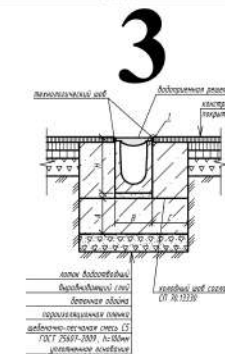
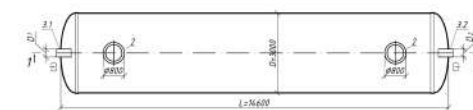
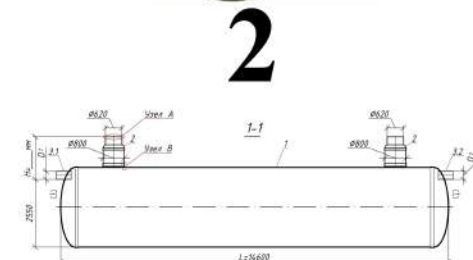
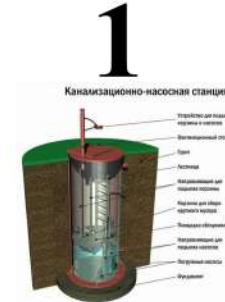


# Схема организации водоотведения

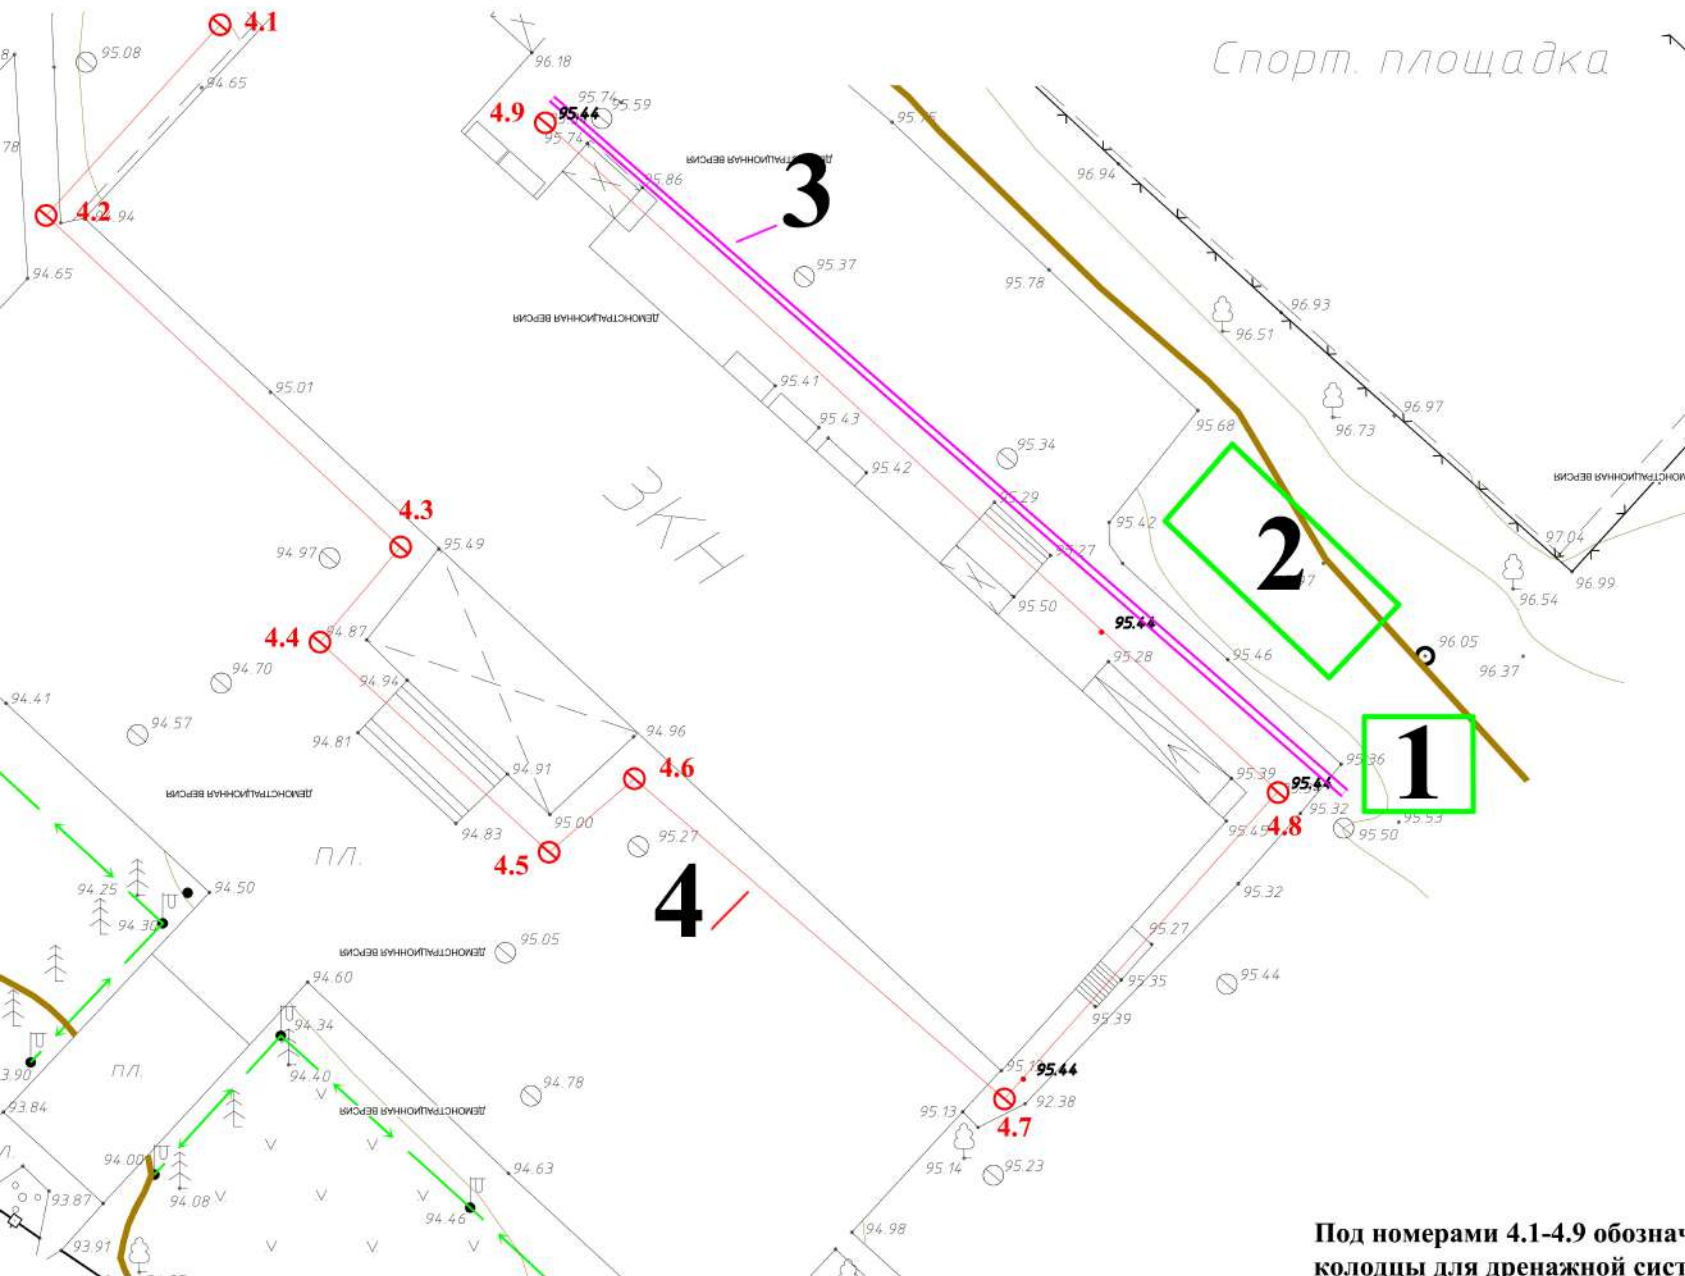

Под номерами 4.1-4.9 обозначены колодцы для дренажной системы

- 1 - гидроизоляция из биополимерных рулонных материалов
- 2 - мембрана под фундаментом плиты
- 3 - бетонный подстилающий слой
- 4 - мембрана несущей фундаментной стенки
- 5 - защитный профиль