


План на отм. 0,000

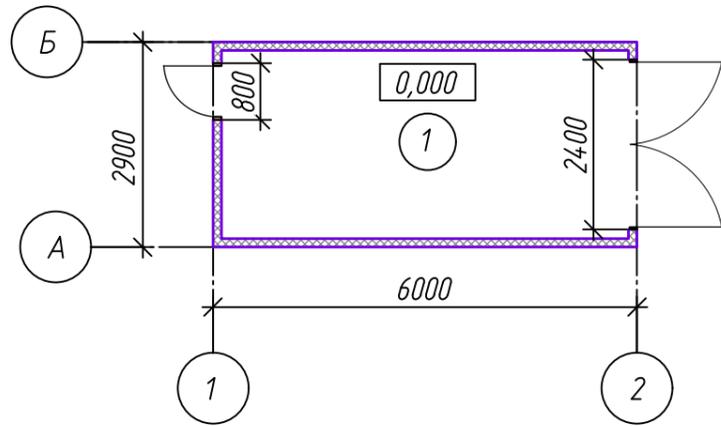

Экспликация помещений

№ п/п.	Наименование	Площадь, м <sup>2</sup>	Катег. помещений
1	Зал компрессорной	15,30	

Условные обозначения:




Сэндвич - панель (стеновая) толщ. 120мм


Таблица цветовых решений

№п/п	Обозначение	Наименование	Примечание
1		RAL 3020 (красный), наружная поверхность сэндвич-панелей (полосы - 100мм и 200мм)	При оформлении цветового решения фасадов использованы корпоративные цвета оформления объектов ОАО "РЖД"
2		RAL 7035 (светло-серый), наружная поверхность сэндвич-панелей	использованы корпоративные цвета оформления объектов ОАО "РЖД"
3		RAL 7040(темно-серый), наружная поверхность сэндвич-панелей (в т.ч. полоса - 900мм), цокольная часть, дверь, ворота, швеллер бокса	использованы корпоративные цвета оформления объектов ОАО "РЖД"


Фасад 1-2

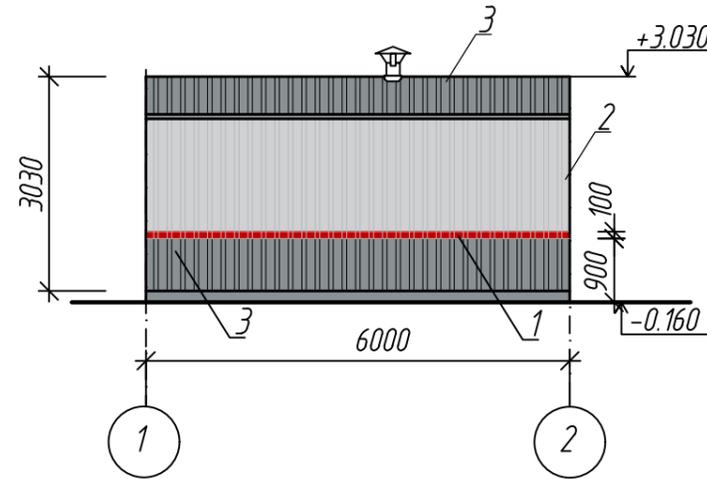


Фасад 2-1

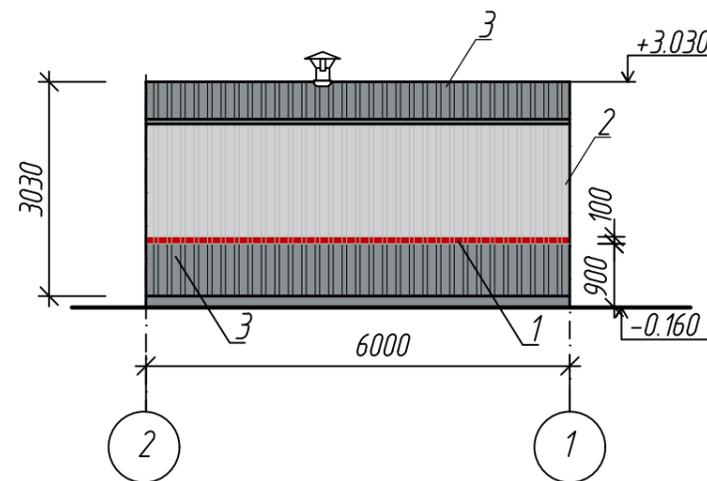

Фасад Б-А

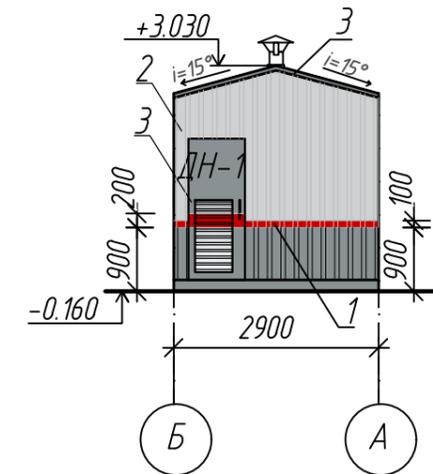

Фасад А-Б

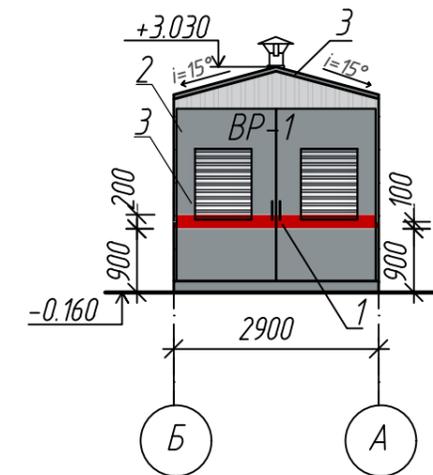

Примечания:

1. Данный лист смотреть совместно с паспортом блок-контейнер пункт опробования тормозов.

114-ОПО-АР-3.14.2-17

Приморский универсально-перезгрузочный комплекс.

Изм.	Кол.уч.	Лист	№Док.	Подп.	Дата	Стадия	Лист	Листов
						Пункт опробования тормозов	п	1
ГИП		Куликов			08.20	План на отм. 0,000. Цветовое решение фасадов: 1-2, Б-А, 2-1, А-Б.	ООО "СеверПроектСтрой"	
Разработал		Федорова			08.20			
Проверил		Иванова			08.20			

# ЗАО «Челябинский компрессорный завод»

Станции компрессорные винтовые-модульные БКК в системах  
обдува стрелочных переводов

Технические решения

2200.00.00.000-ТР