

СОГЛАСОВАНО:

Взамен инв. N


Подпись и дата

Инв. N подл.



						14/09-ЭП			
						Жилой дом по проекту "Астерус"			
Изм.	Кол.уч.	Лист	№ док.	Подпись	Дата	Жилой дом	Стадия	Лист	Листов
ГАП							П	2	11
ГИП						Визуализация			
Архитектор									
Выполнил									
Н.контроль									

СОГЛАСОВАНО:

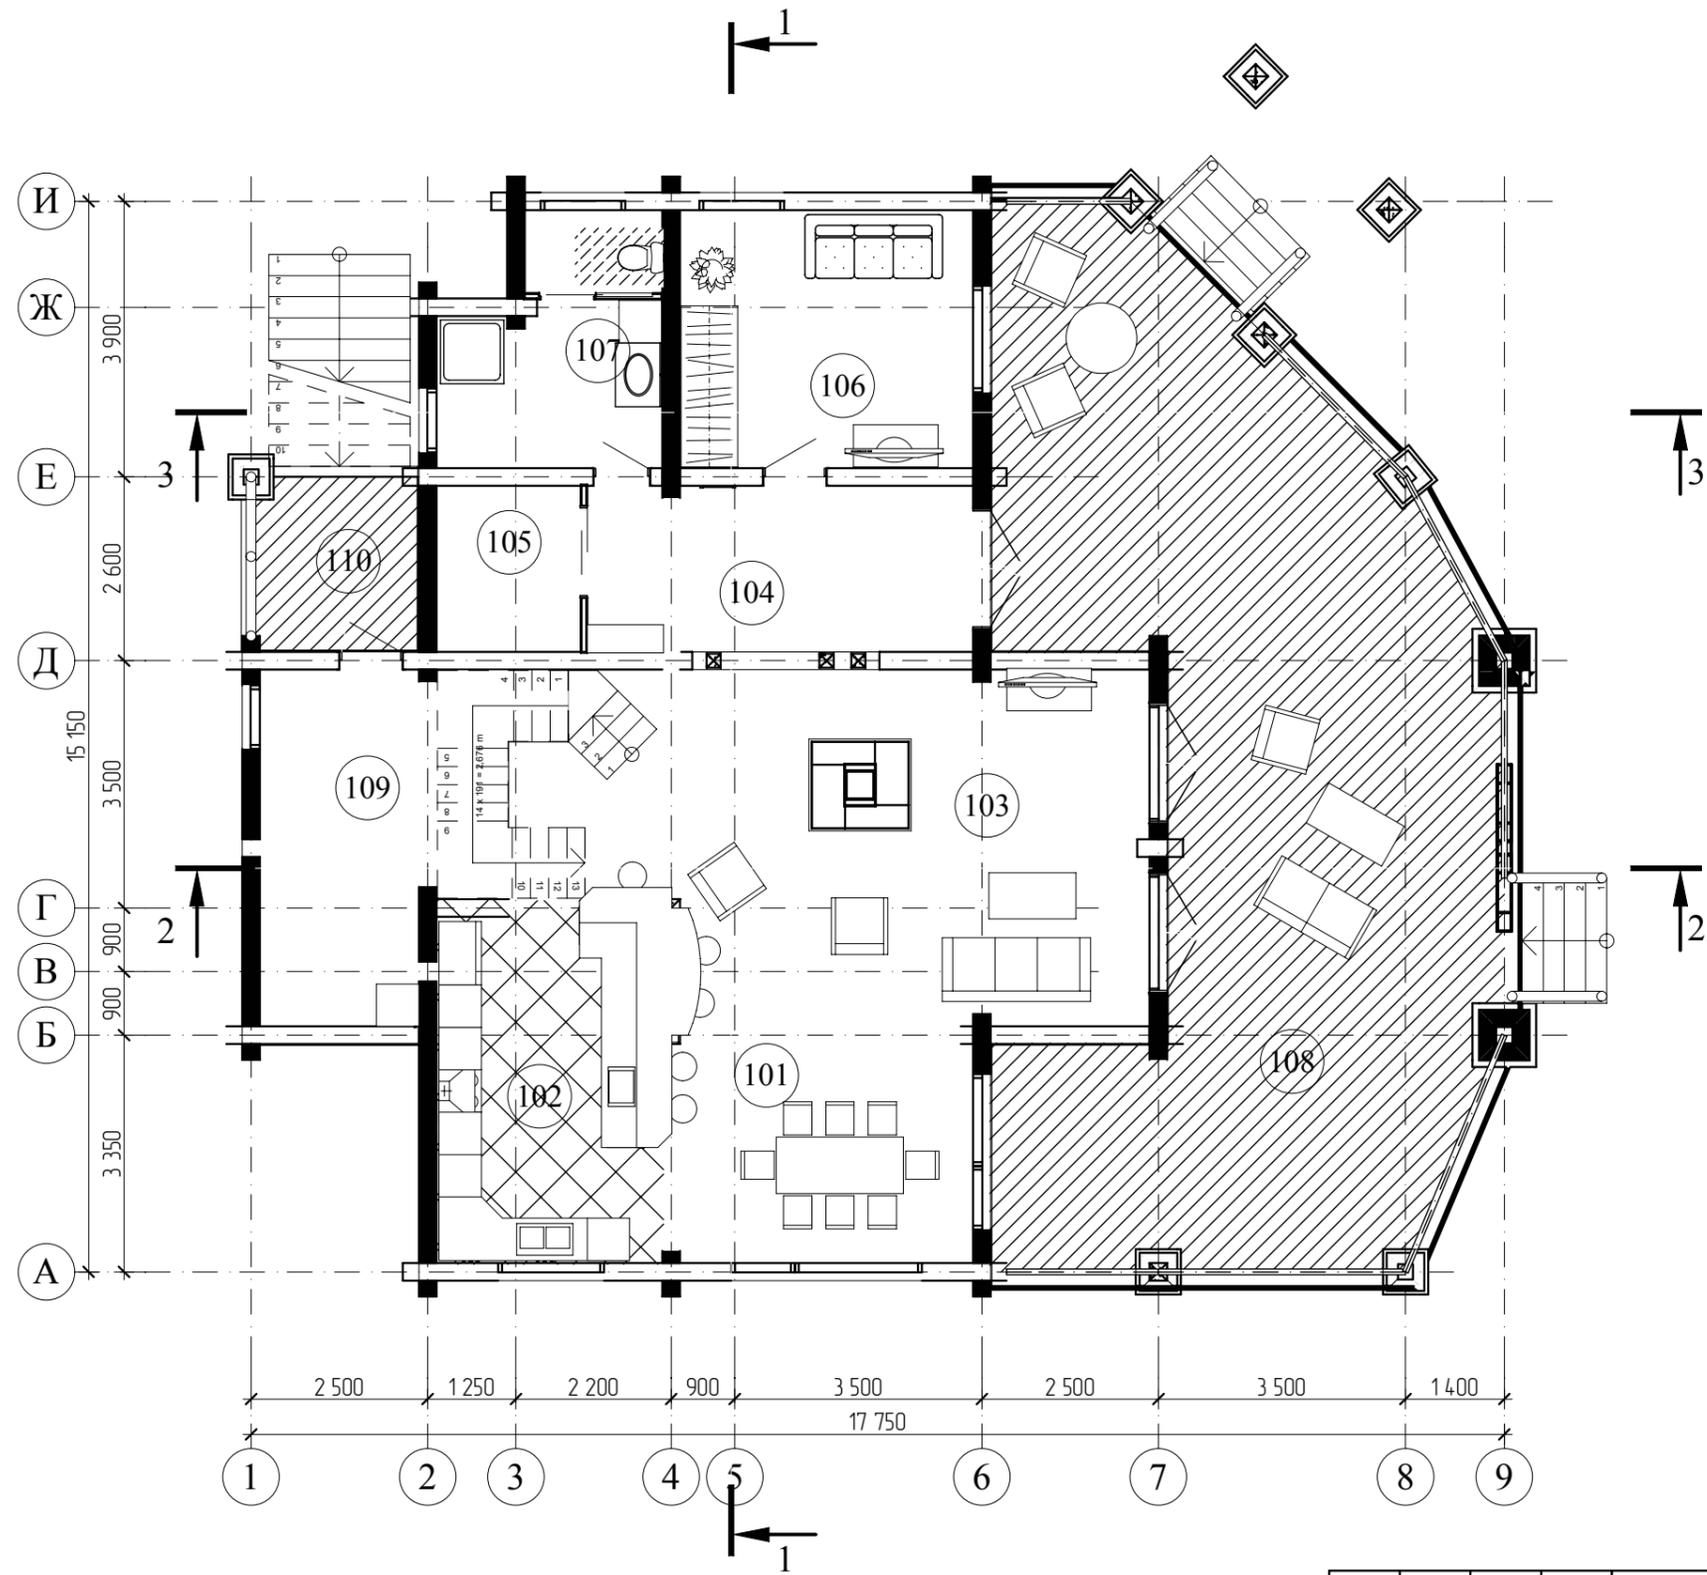

Экспликация помещений на отм. 0,000

№	Наименование помещения	Площадь, кв.м.
101	Столовая	14,74
102	Кухня	16,63
103	Гостинная	42,25
104	Прихожая	13,78
105	Гардероб	4,71
106	Спальня	14,91
107	Санузел	9,51
109	Котельная	15,04
Общая площадь этажа		131,57 м2
Общая площадь		211,46


Экспликация террас

№	Наименование помещения	Площадь, кв.м.
108	Терраса	79,44
110	Крыльцо	5,81
206	Балкон	23,22
Общая площадь террас		108,47 м2

Инов. N подл. | Подпись и дата | Взамен инв. N

						14/09-ЭП			
						Жилой дом по проекту "Астерус"			
Изм.	Кол.уч.	Лист	№ док.	Подпись	Дата	Жилой дом	Стадия	Лист	Листов
ГАП							П	3	11
ГИП									
Архитектор									
Выполнил						План на отметке 0,000			
Н.контроль									

СОГЛАСОВАНО:

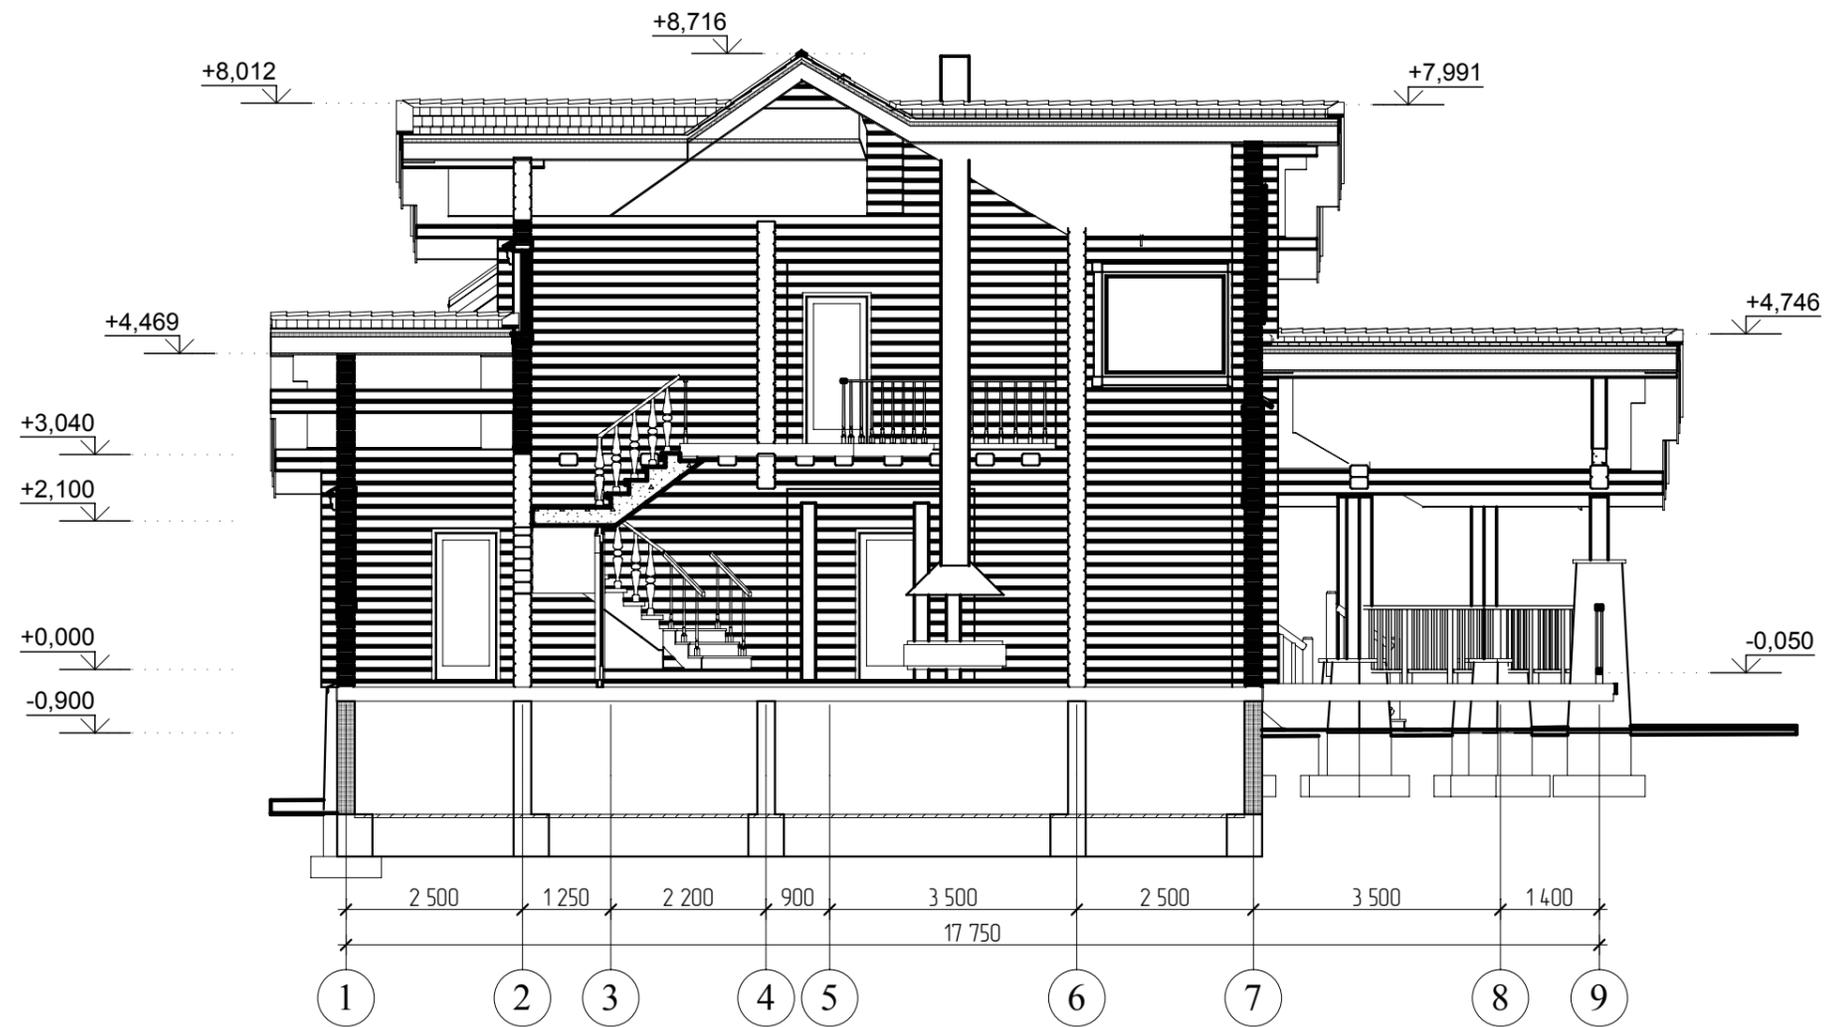

Взамен инв. N

Подпись и дата

Инв. N подл.

						14/09-ЭП			
						Жилой дом по проекту "Астерус"			
Изм.	Кол.уч.	Лист	№ док.	Подпись	Дата	Жилой дом	Стадия	Лист	Листов
ГАП							П	10	11
ГИП						Разрез 2-2			
Архитектор									
Выполнил									
Н.контроль									