

Частично-выборочный капитальный ремонт Центральной городской библиотеки имени Н. Крупской,
расположенной по адресу город Свободный, ул. 50 лет Октября, д.41



28-2020-717П-АР
Архитектурные решения

ООО "КАДИ"
ИНН 2801161116
СРО "БОП", №ГРСО: СРО-П-042-05112009
РЕГ №В РЕЕСТРЕ СРО: 1233 ОТ 29.11.16

Ведомость чертежей основного комплекта

Лист	Наименование	Примечание
	Пояснительная записка	
1	Общие указания	
2	Обмерочный план	
3	Монтажный план. Помещения 10, 11, 12	
4	Монтажный план. Помещения 3, 4	
5	Монтажный план. Помещения 1, 2, 16	
6	Монтажный план. Помещения 5, 13, 15	
7	Монтажный план. Помещения 6, 7, 14	
8	Монтажный план. Помещения 8, 9	
9	Узлы А-В	
10	План помещений	
11	План полов	
12	План потолков	
13	Схема отделки стен	
14	Развертки стен. Помещение 5	
15	Развертки стен. Помещение 3-4	
16	Развертки стен. Помещение 6	
17	Развертки стен. Помещение 7	
18	Развертки стен. Помещение 12	
19	Ведомость отделки помещений. Развертки стен. Помещение 1, 2	
20	Спецификация элементов заполнения проемов	
21	План размещения технологического оборудования. Помещение 5	
22	Стеллаж KL1	
23	Стеллаж KL2	
24	Стеллаж KL3	
25	Стеллаж KL4	
26	Стеллаж KL5	
27	Стеллаж KL6	
28	Стеллаж KL7-8	
29	Схема устройства стеллажей	
30	Декоративные элементы для стеллажей KL1-8	
31	План размещения технологического оборудования. Помещение 3-4	
32	Стеллаж MD1	

Ведомость чертежей основного комплекта (окончание)


Лист	Наименование	Примечание
33	Стеллаж MD2-4	
34	Стеллаж MD5	
35	Стеллаж MD6	
36	Стеллаж MD7	
37	Стеллаж MD8	
38	План размещения технологического оборудования. Помещения 1, 2	
39	Рабочий стол 1	
40	План размещения технологического оборудования. Помещения 6, 7	
41	Стеллаж тип 3 "Гексагон"	
42	Фасад в осях 1-5. Фасад в осях В - А	
43	Фасад в осях 6-4	
44	Фасад в осях 2-1	

Общие указания

1. Название объекта: "Частично-выборочный капитальный ремонт Центральной городской библиотеки имени Н. Крупской, расположенной по адресу город Свободный, ул. 50 лет Октября, д.41"
2. Класс сооружения - КС-2 (прилож.А ГОСТ27751-2014).
3. Уровень ответственности - нормальный.
4. Категория здания по пожарной и взрывопожарной опасности - не классифицируется.
5. Степень огнестойкости - II
6. Класс конструктивной пожарной опасности - CO;
7. Класс функциональной пожарной опасности - Ф2.1 (библиотеки);
8. Класс пожарной опасности строительных конструкций - КО.
9. За относительную отметку +0,000 принята отметка чистого пола 1-го этажа.


						28-2020-717П1-1		
						Частично-выборочный капитальный ремонт Центральной городской библиотеки имени Н.Крупской, расположенного по адресу город Свободный, ул. 50 лет Октября, д.41		
Изм.	Кол.у	Лист	№ док.	Подп.	Дата	Стадия	Лист	Листов
Разработал	Пиражков А.В.					Р	1	
Проверил	Каширин А.С.							
ГИП	Каширин С.С.							
						Общие указания		
						ООО "КАДИ" ИНН 2801161116 СРО "БОП", № ГРО: СРО-П-042-0512009 РЕГ № В РЕЕСТРЕ СРО: 1233 ОТ 29.11.16		

Обмерочный план

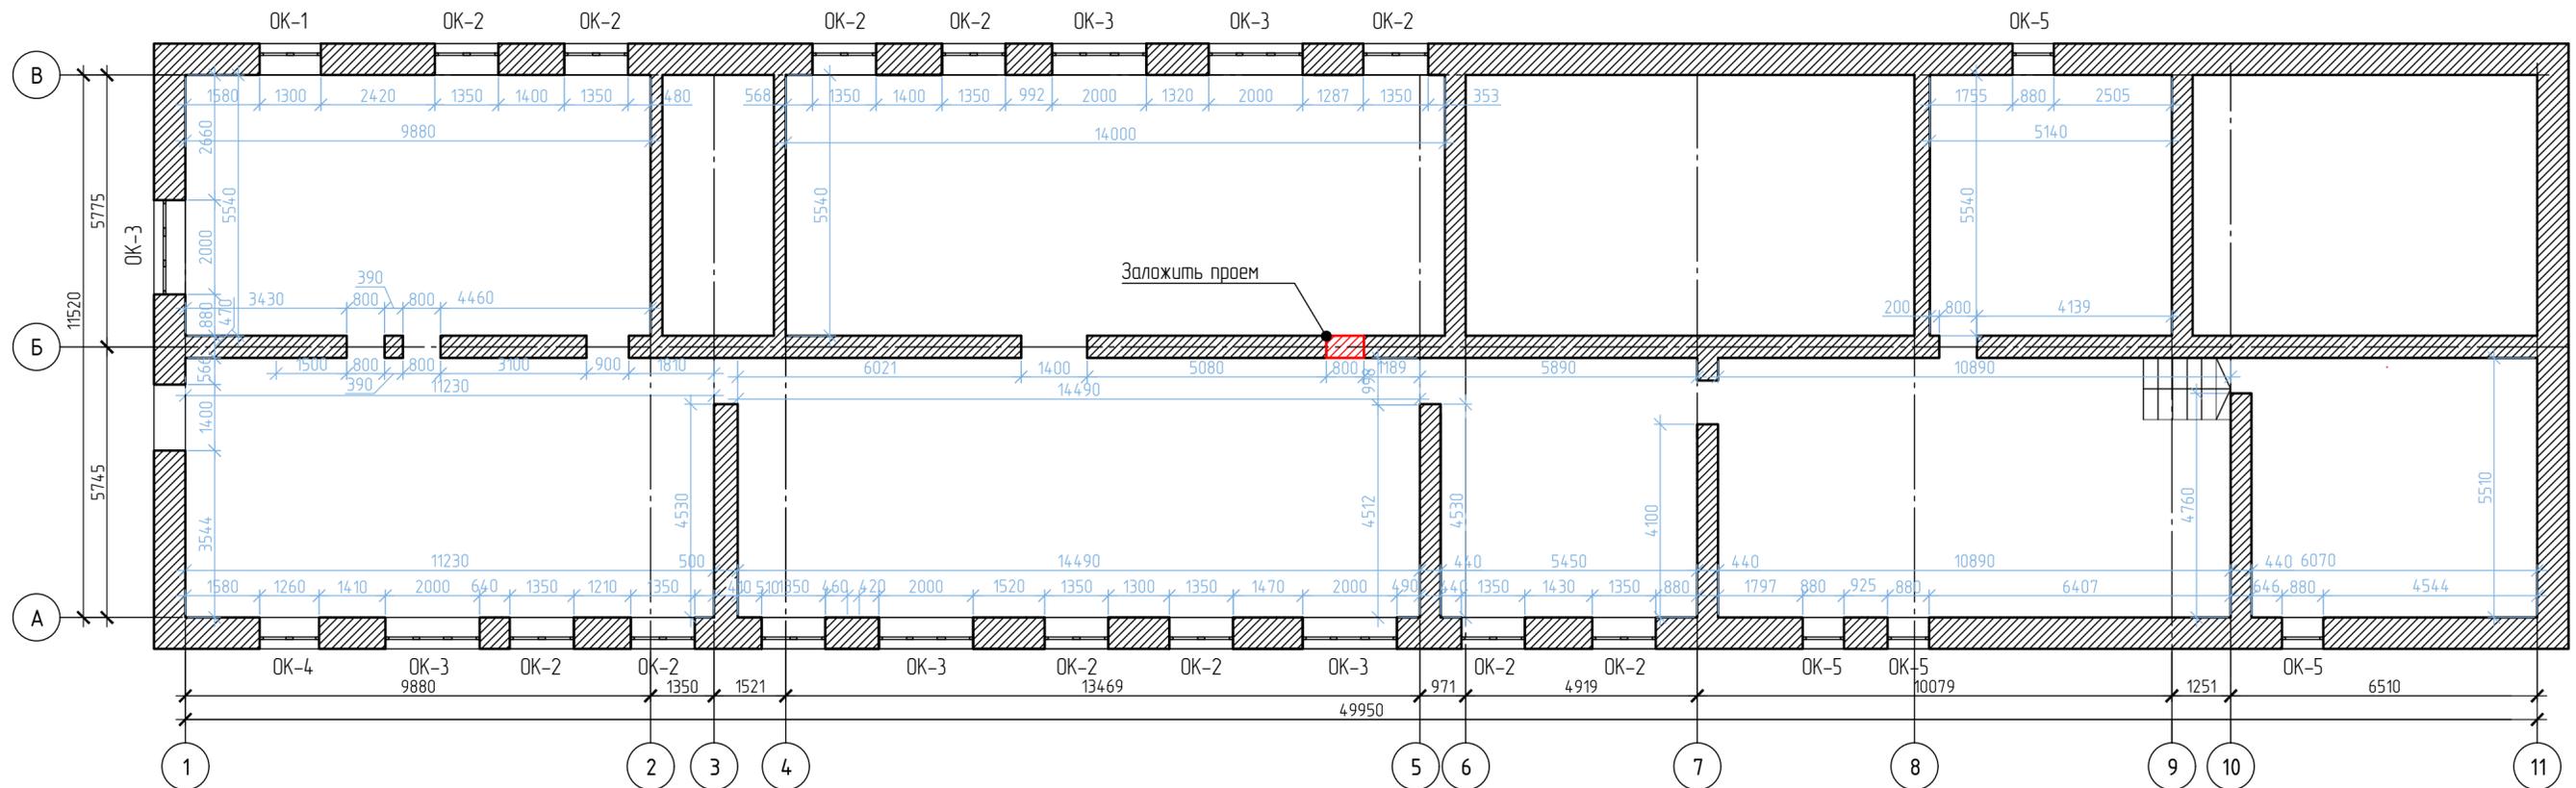



						28-2020-717П1-1		
						Частично-выборочный капитальный ремонт Центральной городской библиотеки имени Н.Крупской, расположенного по адресу город Свободный, ул. 50 лет Октября, д.41		
Изм.	Кол.	Лист	№ док.	Подп.	Дата	Стадия	Лист	Листов
Разработал			Пирожков А.В.	<i>[Signature]</i>				
Проверил			Каширин А.С.	<i>[Signature]</i>		Р	2	
ГИП			Каширин С.С.	<i>[Signature]</i>				
						Обмерочный план		
						ООО "КАДИ" ИНН 280161116 СРО "БОП", № ГРОС СРО-П-042-05112009 РЕГ № В РЕЕСТРЕ СРО: 1233 ОТ 29.11.16		
						Формат А2		

Монтажный план. Помещения 10,11,12

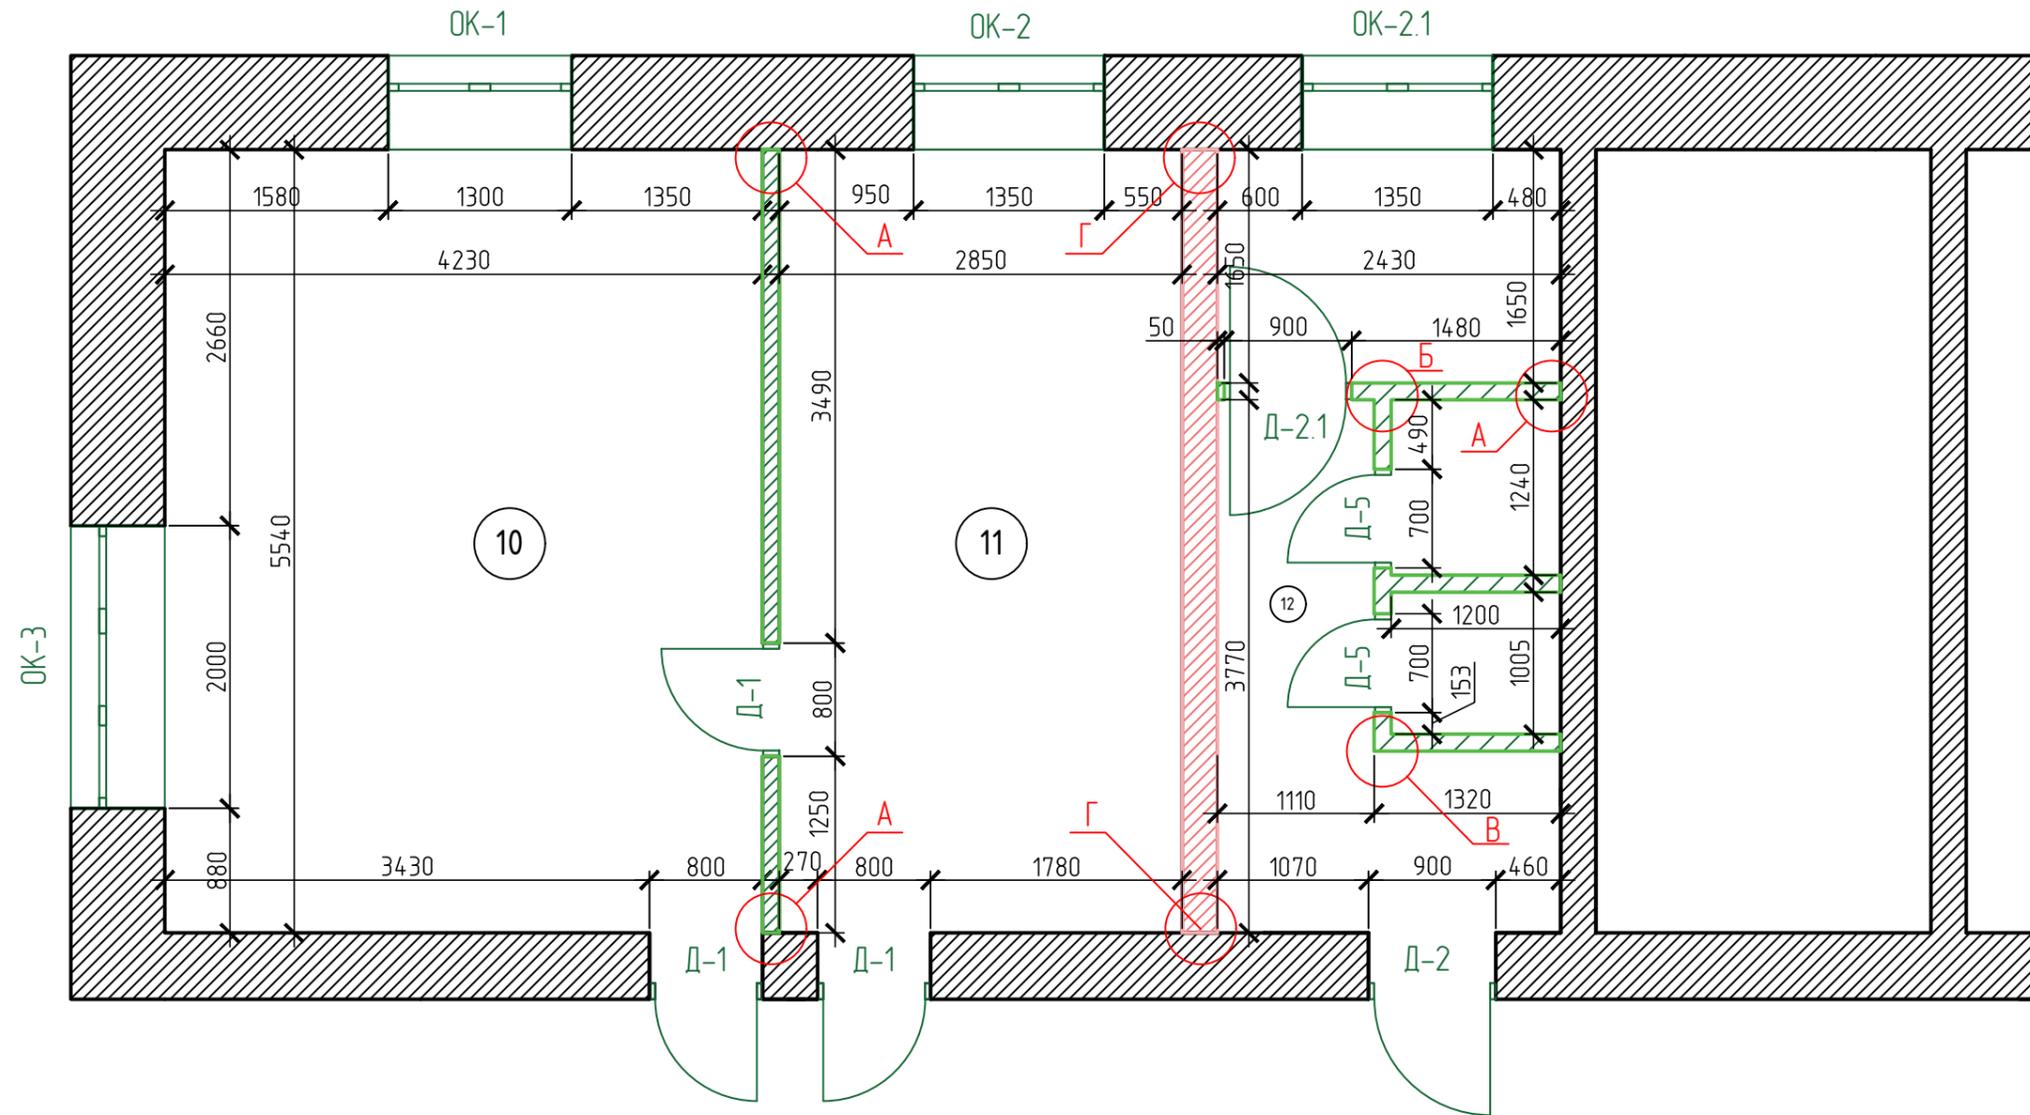


Условные обозначения

-  - Возводимые перегородки КНАУФ серии С362 125 мм
-  - Возводимые перегородки КНАУФ серии С365 245 мм
-  - Установка окон; см. ведомость заполнения проемов
-  - Установка дверей; см. ведомость заполнения проемов

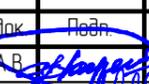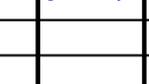						28-2020-717П1-1		
						Частично-выборочный капитальный ремонт Центральной городской библиотеки имени Н.Крупской, расположенного по адресу город Свободный, ул. 50 лет Октября, д.41		
Изм.	Колу	Лист	№ док	Подп.	Дата	Стадия	Лист	Листов
Разработал	Пиражков А.В.					Р	3	
Проверил	Каширин А.С.							
ГИП	Каширин С.С.							
						Монтажный план. Помещения 10,11,12		
						ООО "КАДИ" ИНН 2801161116 СРО "БОП", № ГРО: СРО-П-042-05112009 РЕГ № В РЕЕСТРЕ СРО: 1233 ОТ 29.11.16		


Монтажный план. Помещения 3-4

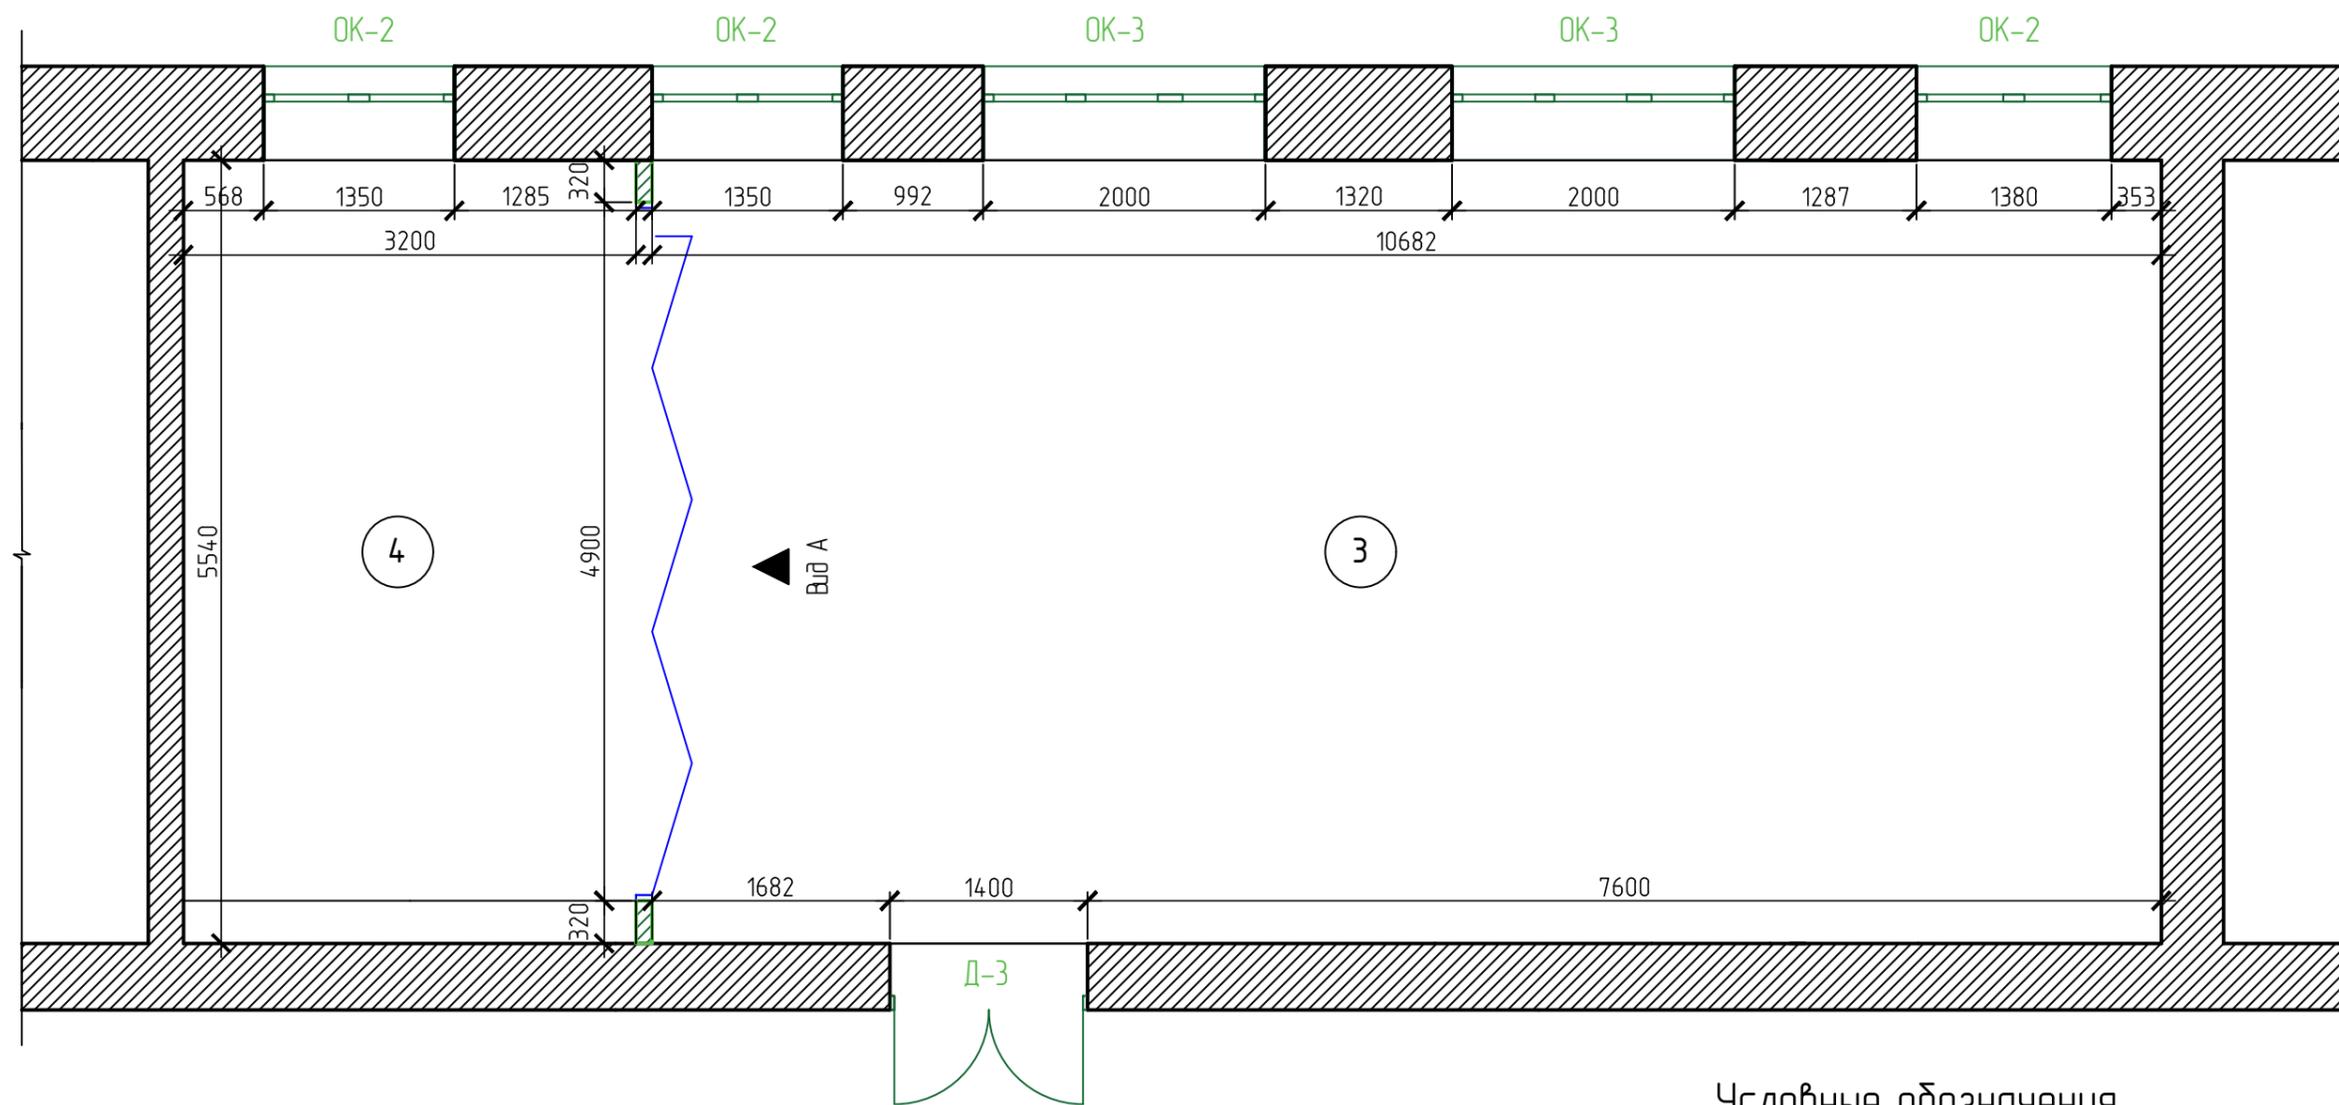

Вид А

Условные обозначения

- Возводимые перегородки КНАУФ серии С362 125 мм
- Стекло закаленное, 10 мм прозрачное, Plab Glass Wall на профиле (SWS-DR) в алюминиевом дверном профиле

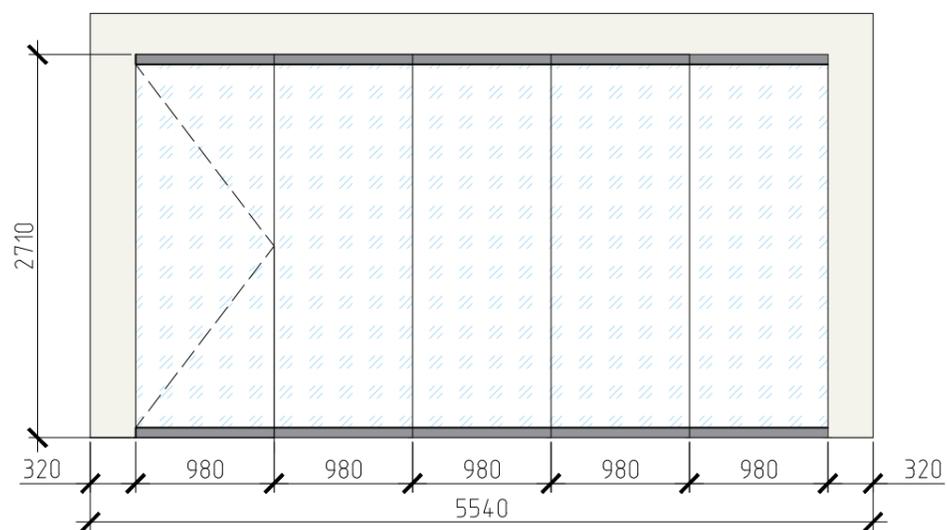


						28-2020-717П1-1				
						Частично-выборочный капитальный ремонт Центральной городской библиотеки имени Н.Крупской, расположенного по адресу город Свободный, ул. 50 лет Октября, д.41				
Изм.	Колу	Лист	№ док	Подп.	Дата	Р	4	Листов		
Разработал	Пиражков А.В.									
Проверил	Каширин А.С.									
ГИП	Каширин С.С.									
						Монтажный план. Помещения 3, 4				
						ООО "КАДИ" ИНН 2801161116 СРО "БОП", № ГРО: СРО-П-042-05112009 РЕГ № В РЕЕСТРЕ СРО: 1233 ОТ 29.11.16				

Согласовано

Инв. № подл.	Подп. и дата	Взам. инв. №	


Монтажный план. Помещения 1, 2, 16

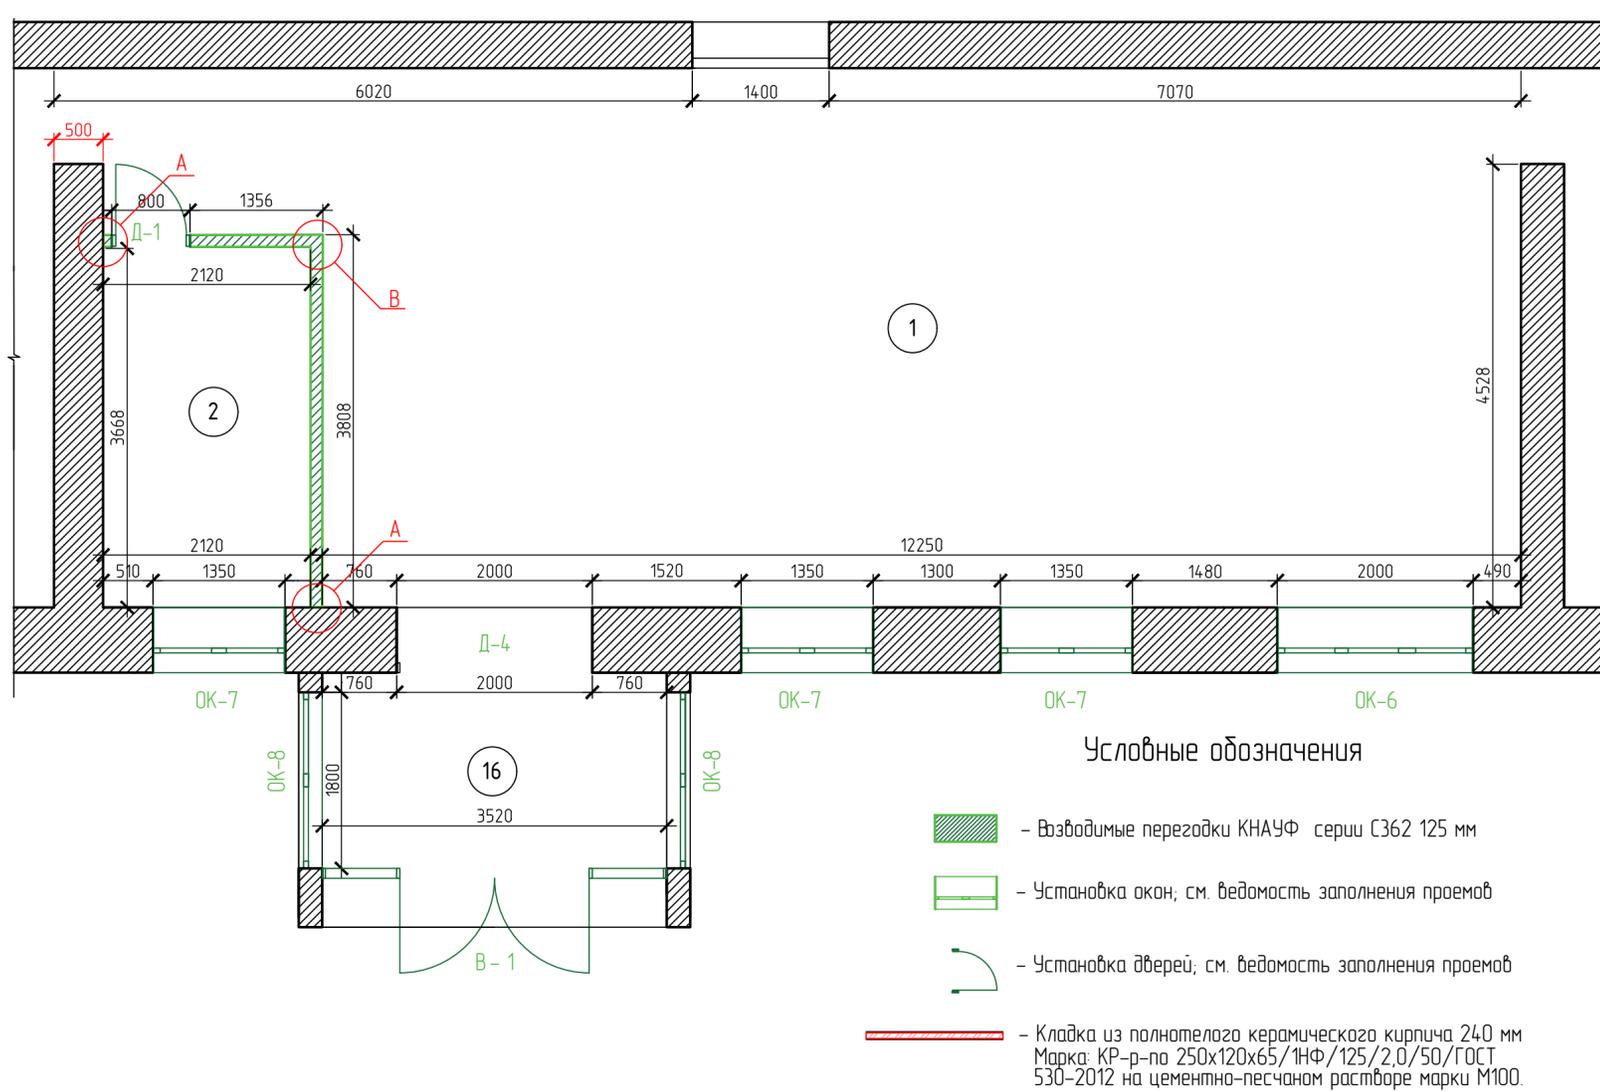


Спецификация материалов

Марка	Обозначение	Наименование	Кол.	Масса ед., кг	Примечания
		Перемычки			
1	ГОСТ 948-84	ЗПБ18-8	4	119	
2	ГОСТ 948-84	ЗПБ36-4	2	240	
		Монолитный пояс			
3	ГОСТ 26633-2012	Бетон В25 W4, F100, м ³	0,67		
4	ГОСТ 5781-82*	Ø12 А400, L=п.м	36,8	0,888	32,67
5	ГОСТ 5781-82*	Ø8 А400, L=п.м	35,88	0,395	14,17
		Плита на отметке +3.000			
	ГОСТ 5781-82*	Ø12 АIII, L = 4000	26	2,904	75,51
		Ø12 АIII, L = 2600	40	2,904	116,16
		Итого арматуры на отм. н.3.00			191,67
		Бетон В20 F100 м ³	2,28		


Полимерная мембрана 1,2 мм
Геотекстиль от 300 г/м²
Армированная ц.п. стяжка

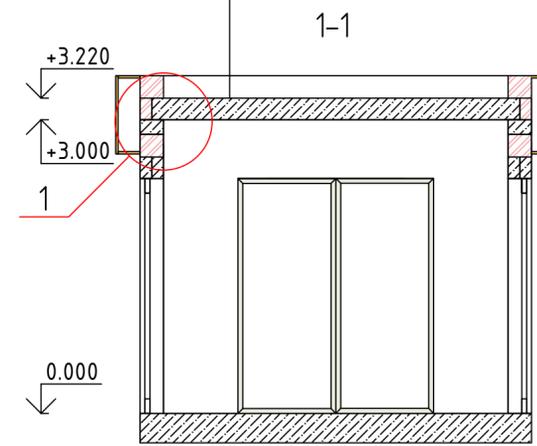


План кровли на отметке +3.220

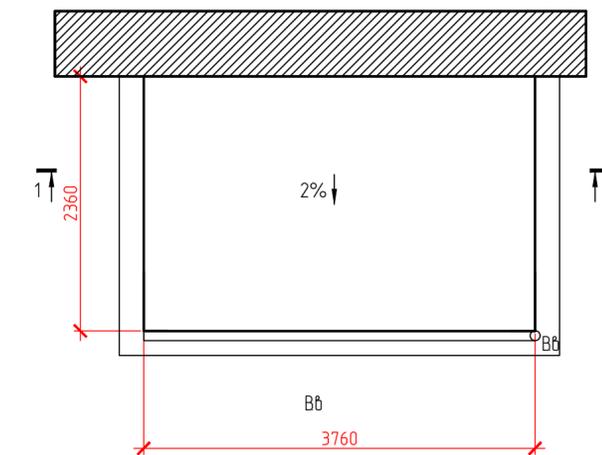


Монтажный план. Помещение 16. На отметке 0.000

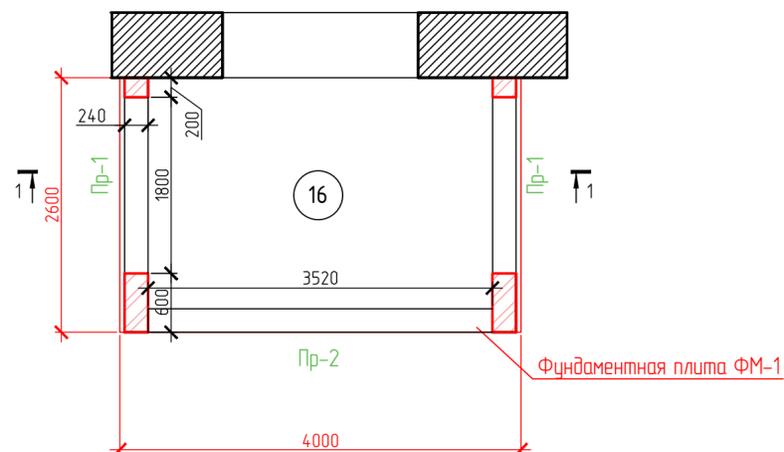

Перекрытие на отметке +3.000

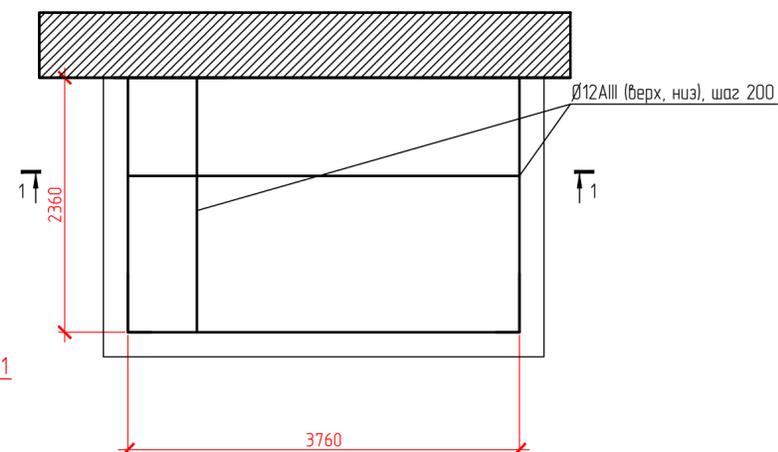


Плита перекрытия

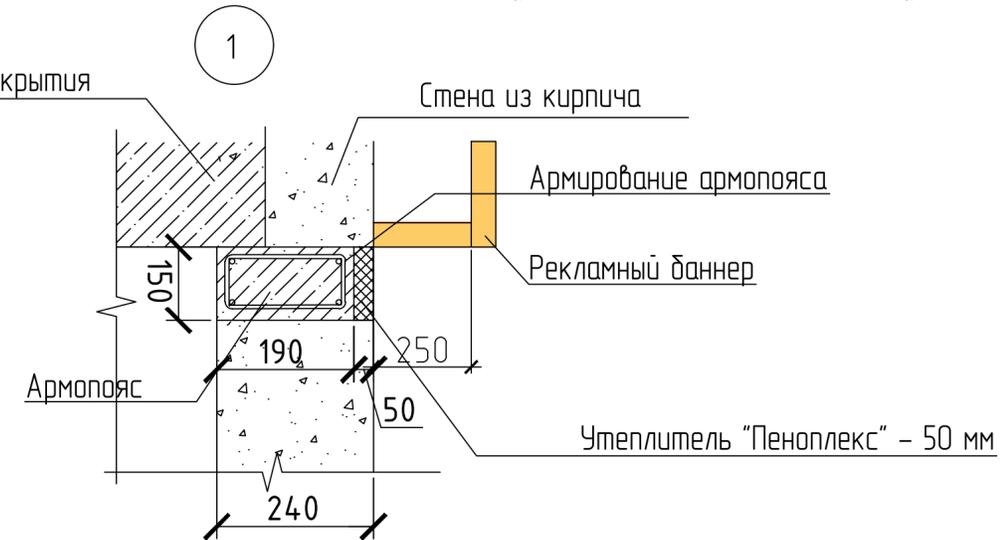


28-2020-717П1-1					
Частично-выборочный капитальный ремонт Центральной городской библиотеки имени Н.Крупской, расположенного по адресу город Свободный, ул. 50 лет Октября, д.41					
Изм.	Кол.	Лист	№рек.	Дата	
Разработал	Пырожков А.В.				
Проверил	Каширин А.С.				
ГИП	Каширин С.С.				
				Стадия	Лист
				Р	5
				ООО "КАДИ"	
				ИНН 280161116	
				СРО "БОП", №ГРСФ СРО-П-042-0512009	
				РЕГ № В РЕЕСТРЕ СРО 1233 ОТ 29.11.16	
				Монтажный план. Помещения 1, 2, 16	

Спецификация элементов фундамента


ФМ-1 (опалубка)

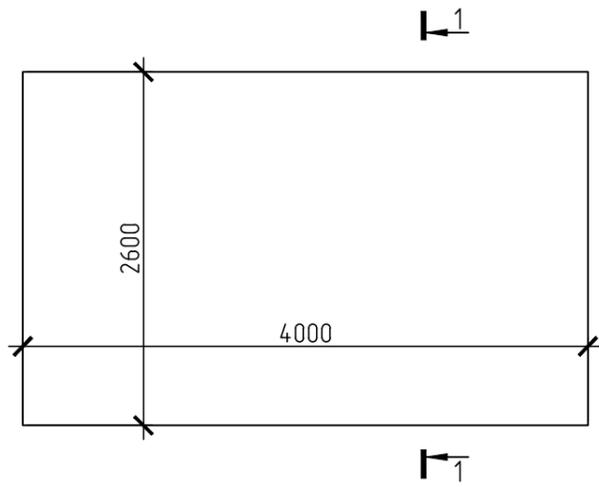

ФМ-1 (армирование)

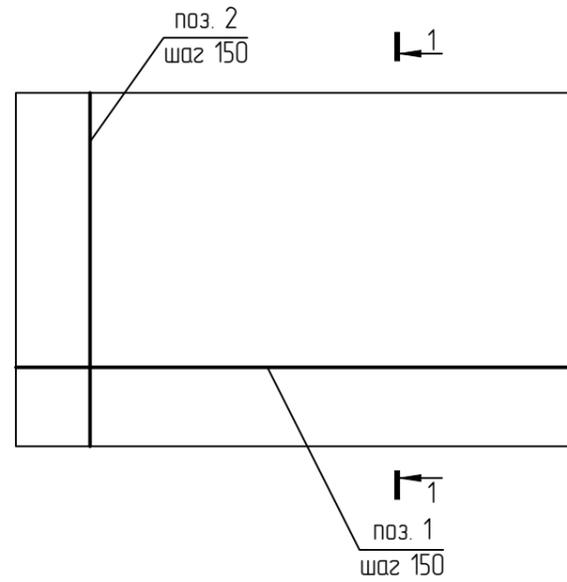

1-1

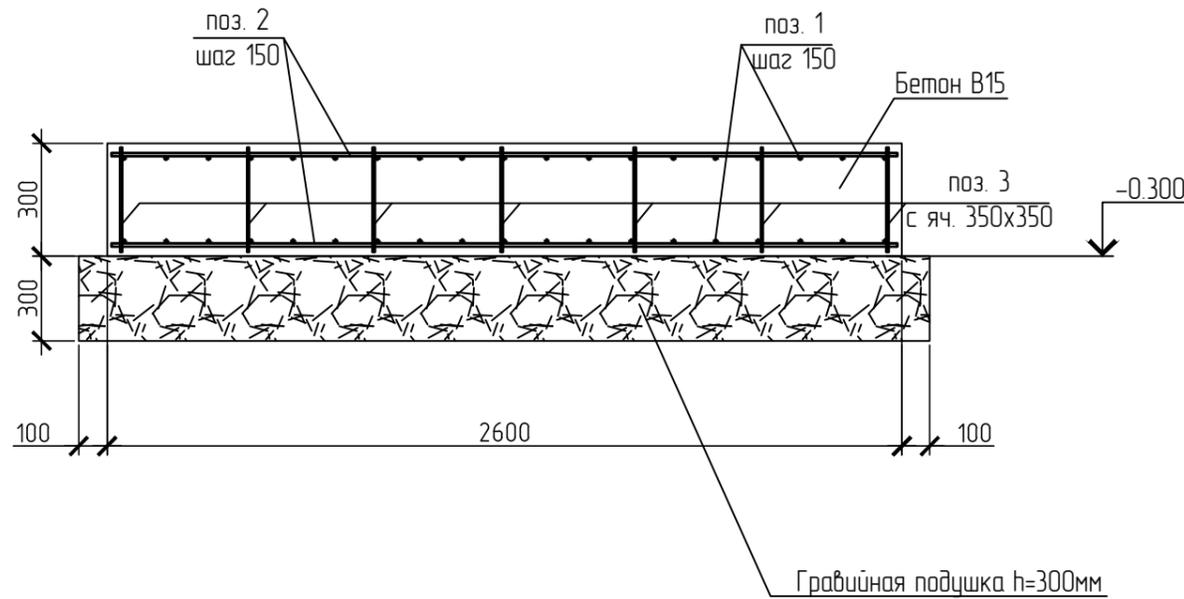

Марка	Обозначение	Наименование	Кол.	Масса ед., кг	Примечания
		ФМ-1		233,042	
1	ГОСТ 5781-82*	Ø12AIII L= 4000	40	5,452	218,093
2	ГОСТ 5781-82*	Ø12AIII L= 2600	84	0,082	6,900
3	ГОСТ 5781-82*	Ø6AI L= 370	98	0,082	8,050
		Бетон В15 F100	м ³	6,96	
		подготовка песчаная	м ³	5,58	

- Фундаментные плиты тамбура ФМ1 выполнить из бетона В15 F100 с армированием 2-мя сетками из Ø12AIII с яч. 150x150 в нижней и верхней зонах.
- Под плитой выполнить подушку из гравия толщ. 300 мм.
- Основанием под фундаментными плитами принять условный грунт – насыпной.

Согласовано

Взам. инв. №

Подп. и дата

Инв. № подл.

28-2020-717П1-1

Частично-выборочный капитальный ремонт Центральной городской библиотеки имени Н.Крупской, расположенного по адресу город Свободный, ул. 50 лет Октября, д.41


Изм.	Колу	Лист	№ док	Подп.	Дата
Разработал				Пиражков А.В.	
Проверил				Каширин А.С.	
ГИП				Каширин С.С.	

Стадия	Лист	Листов
Р	51	

Фундаментная плита ФМ-1

ООО "КАДИ"
ИНН 2801161116
СРО "БОП", № ГРСО: СРО-П-042-05112009
РЕГ № В РЕЕСТРЕ СРО: 1233 ОТ 29.11.16

Монтажный план. Помещения 5, 13, 15

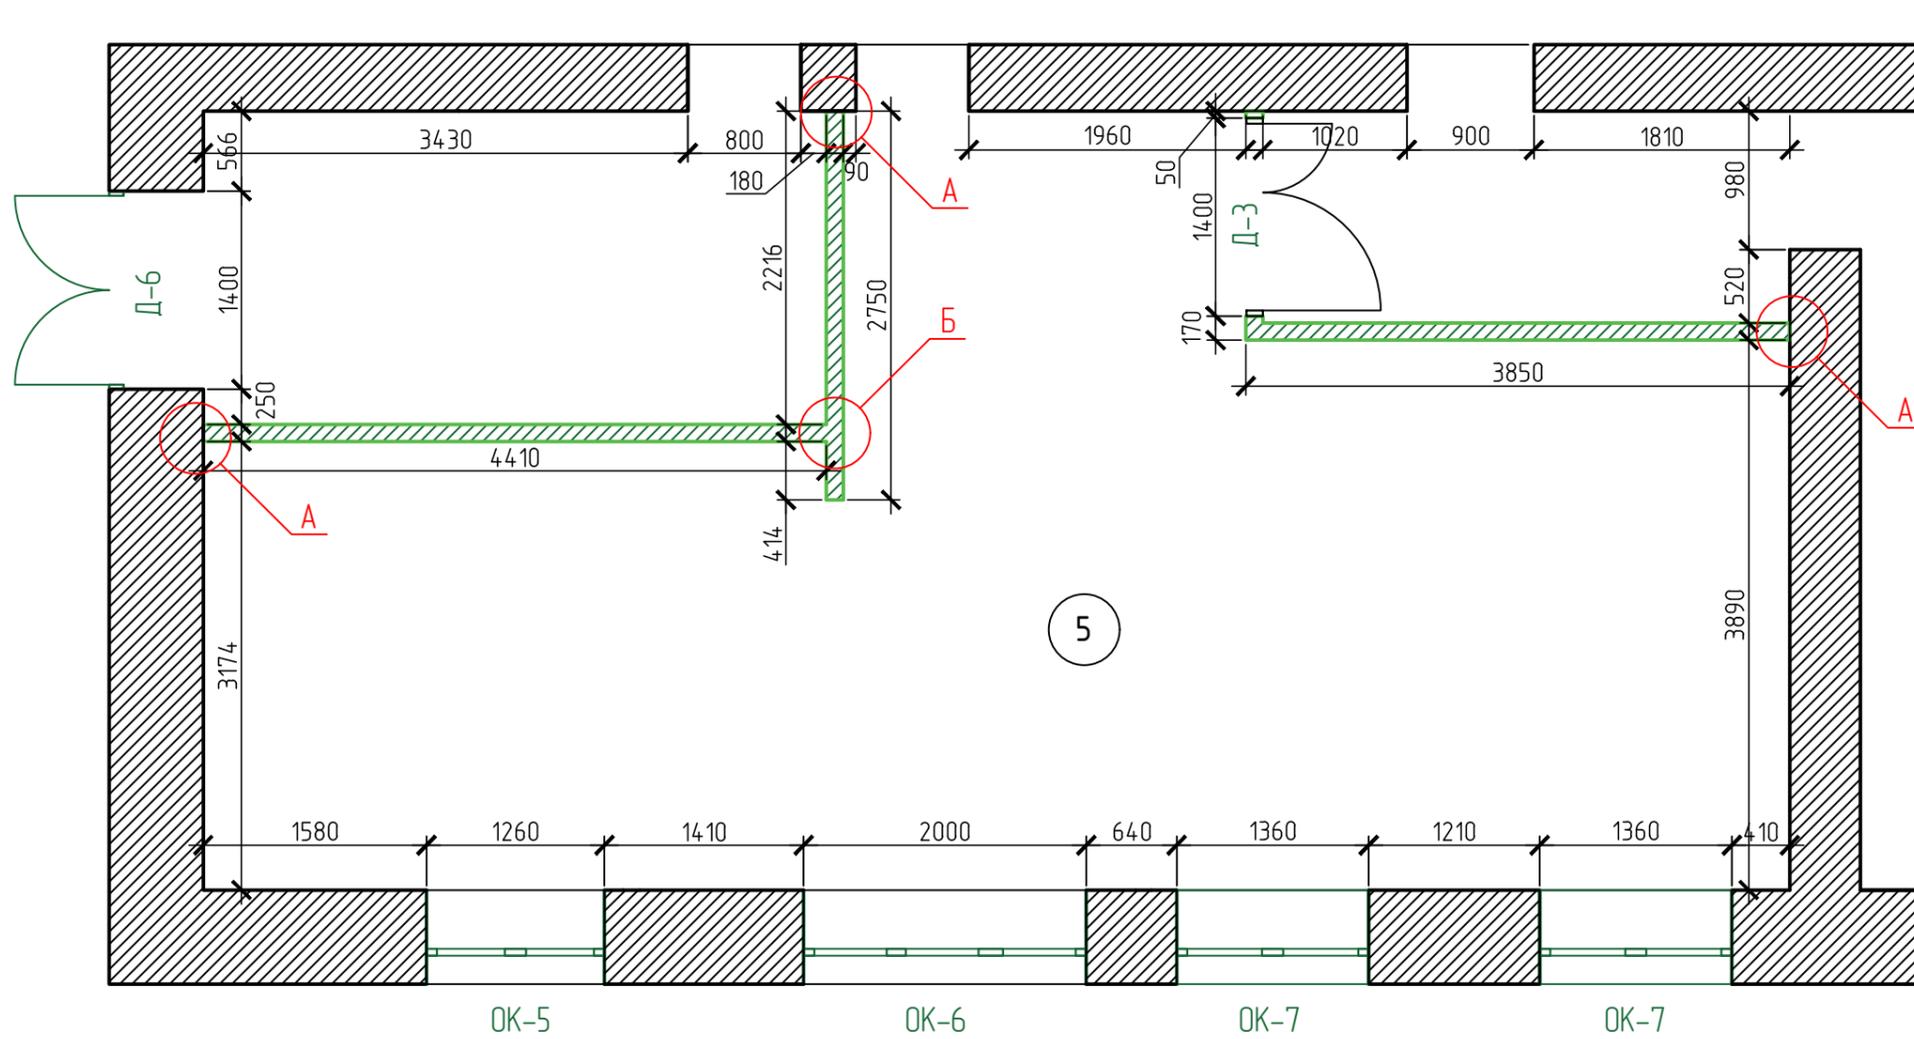

Условные обозначения



-  - Возводимые перегородки КНАУФ серии С362 125 мм
-  - Установка окон; см. ведомость заполнения проемов
-  - Установка дверей; см. ведомость заполнения проемов

Согласовано


Взам. инв. №

Подп. и дата

Инв. № подл.

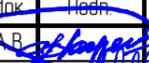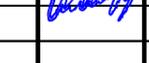						28-2020-717П1-1		
						Частично-выборочный капитальный ремонт Центральной городской библиотеки имени Н.Крупской, расположенного по адресу город Свободный, ул. 50 лет Октября, д.41		
Изм.	Колу	Лист	№ док	Подп.	Дата	Стадия	Лист	Листов
Разработал	Пиражков А.В.					Р	6	
Проверил	Каширин А.С.							
ГИП	Каширин С.С.							
Монтажный план. Помещения 5, 13, 15						ООО "КАДИ"		
						ИНН 2801161116 СРО "БОП", № ГРОС: СРО-П-042-05112009 РЕГ № В РЕЕСТРЕ СРО: 1233 ОТ 29.11.16		

Монтажный план. Помещения 6, 7, 14

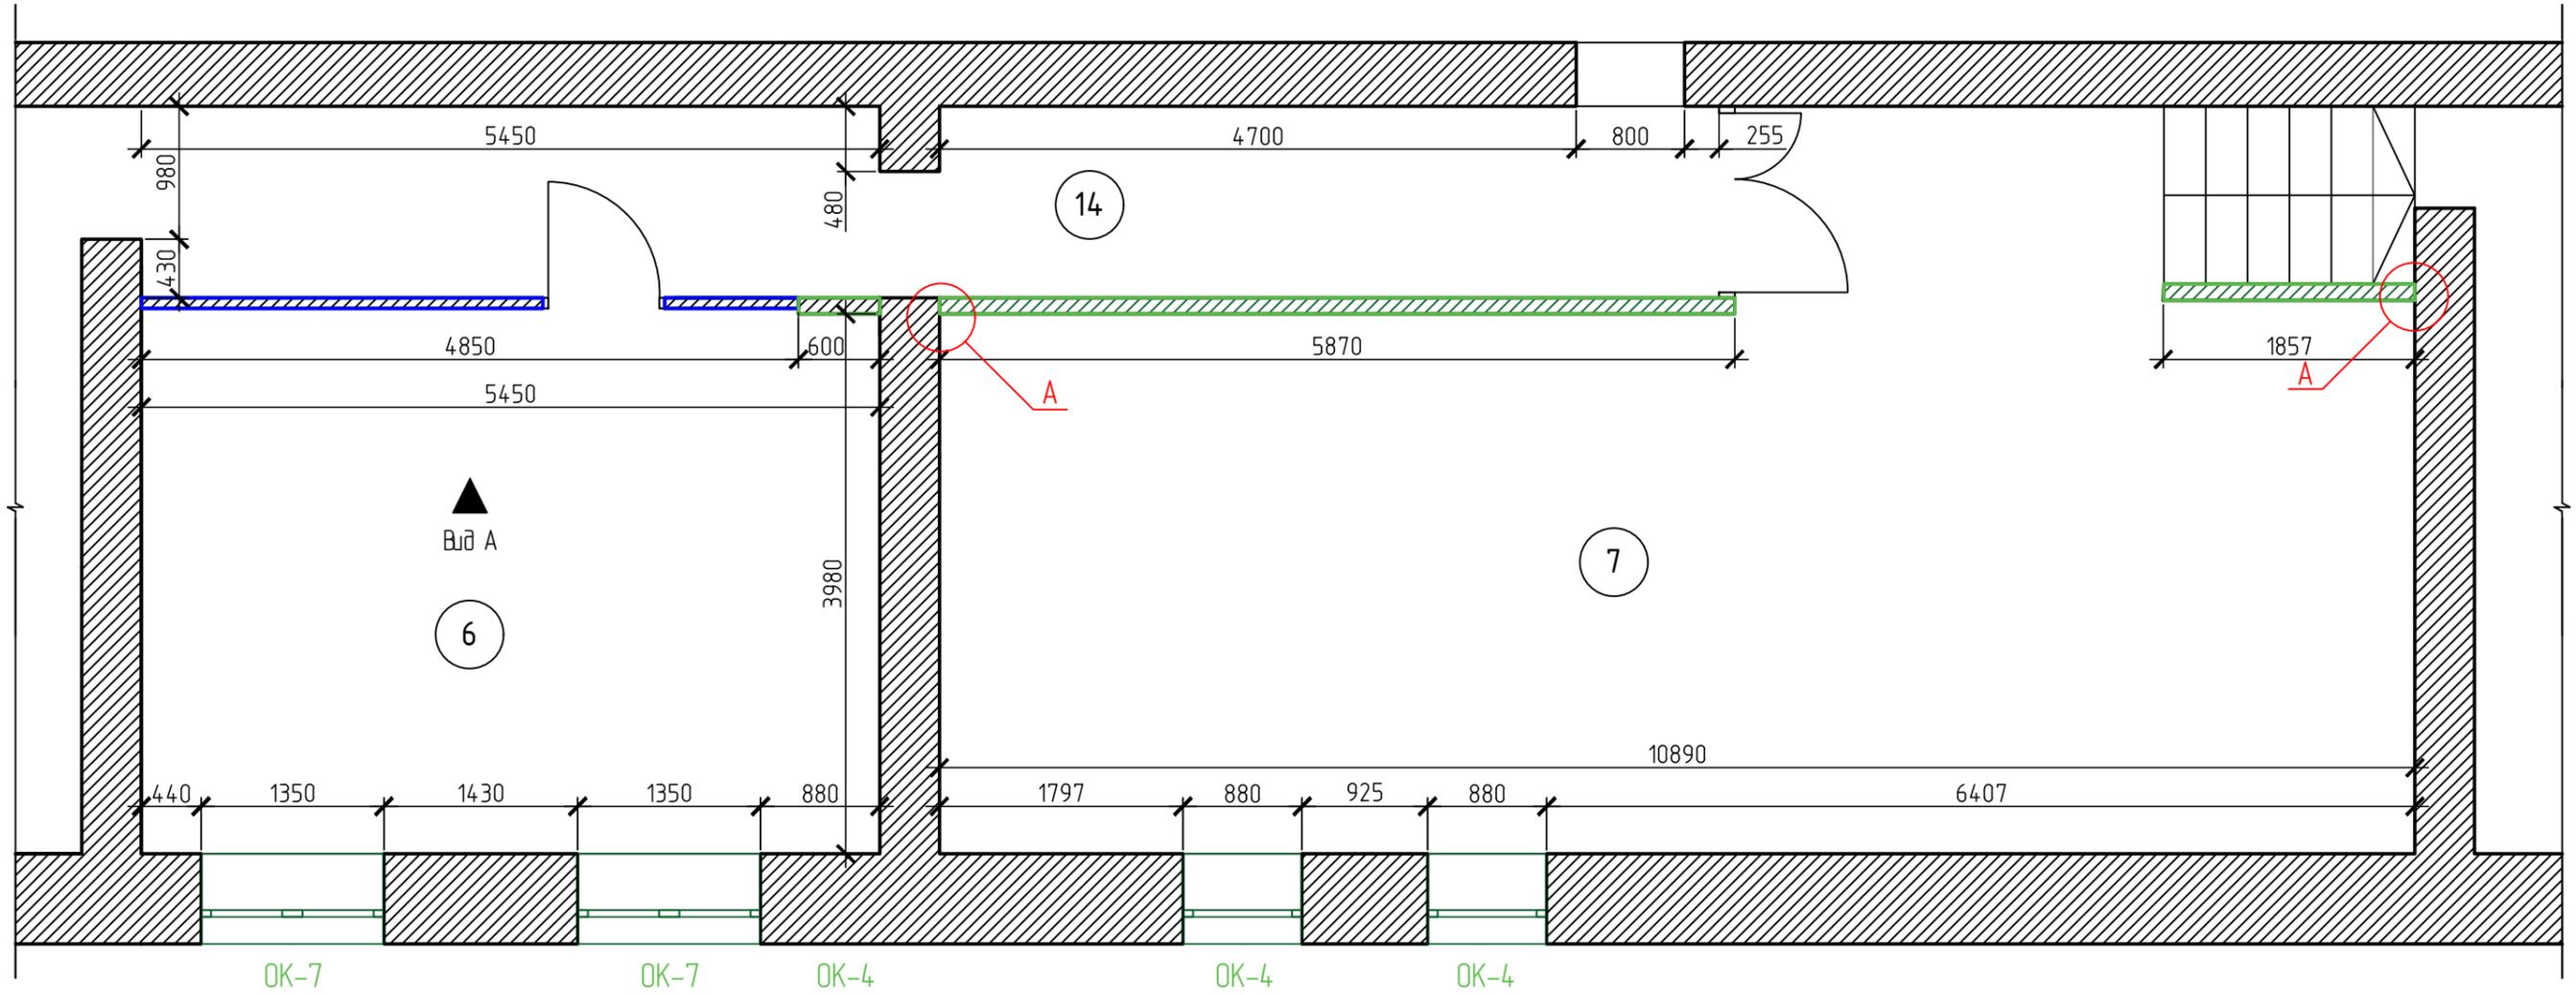


▲ Вид А
6

Вид А

Условные обозначения

- Возводимые перегородки КНАУФ серии С362 125 мм
- Стекло закаленное, 10 мм прозрачное, Plab Glass Wall на профиле (SWS-DR) в алюминиевом дверном профиле

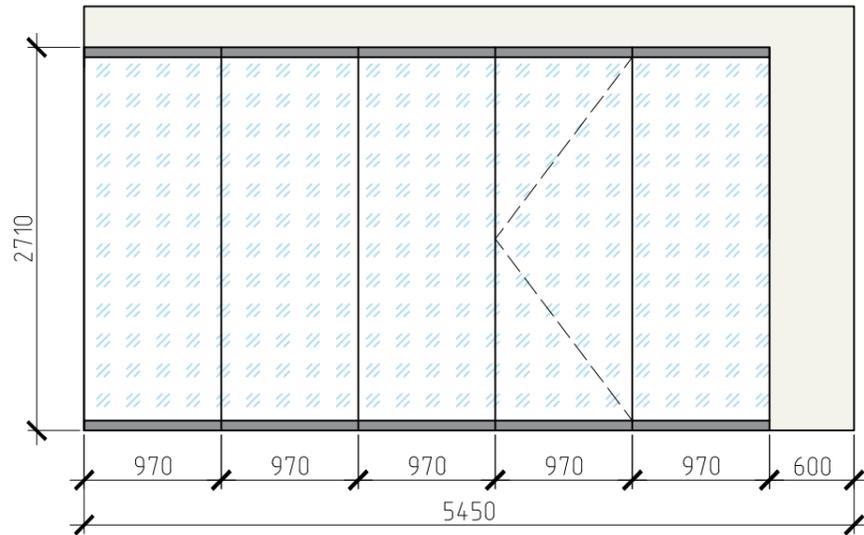


						28-2020-717П1-1		
						Частично-выборочный капитальный ремонт Центральной городской библиотеки имени Н.Крупской, расположенного по адресу город Свободный, ул. 50 лет Октября, д.41		
Изм.	Колу	Лист	№ док	Подп.	Дата	Стадия	Лист	Листов
Разработал	Пиражков А.В.					Р	7	
Проверил	Каширин А.С.							
ГИП	Каширин С.С.							
						Монтажный план. Помещения 6, 7, 14		
						ООО "КАДИ" ИНН 2801161116 СРО "БОП", №ГРОС: СРО-П-042-05112009 РЕГ № В РЕЕСТРЕ СРО: 1233 ОТ 29.11.16		

Согласовано


Инв. № подл. Подп. и дата. Взам. инв. №

Монтажный план

Помещение 8

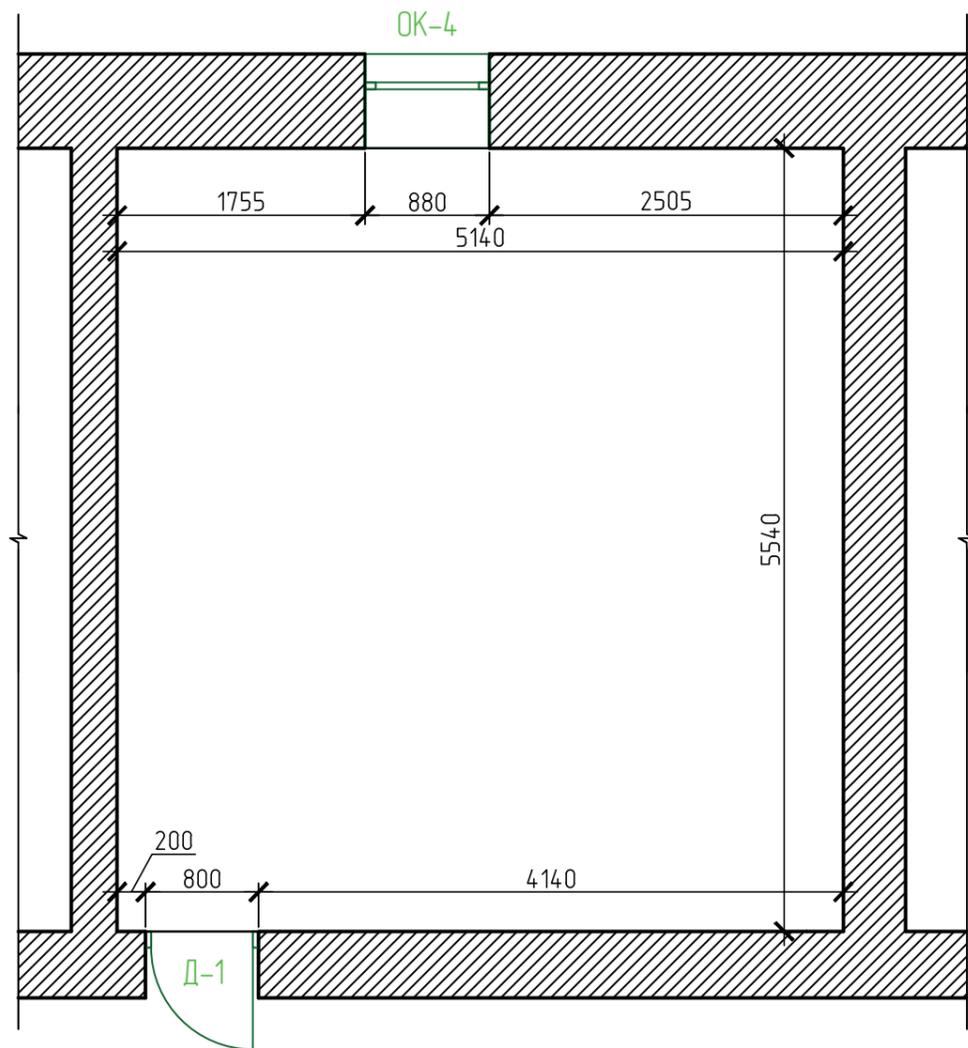

Помещение 9

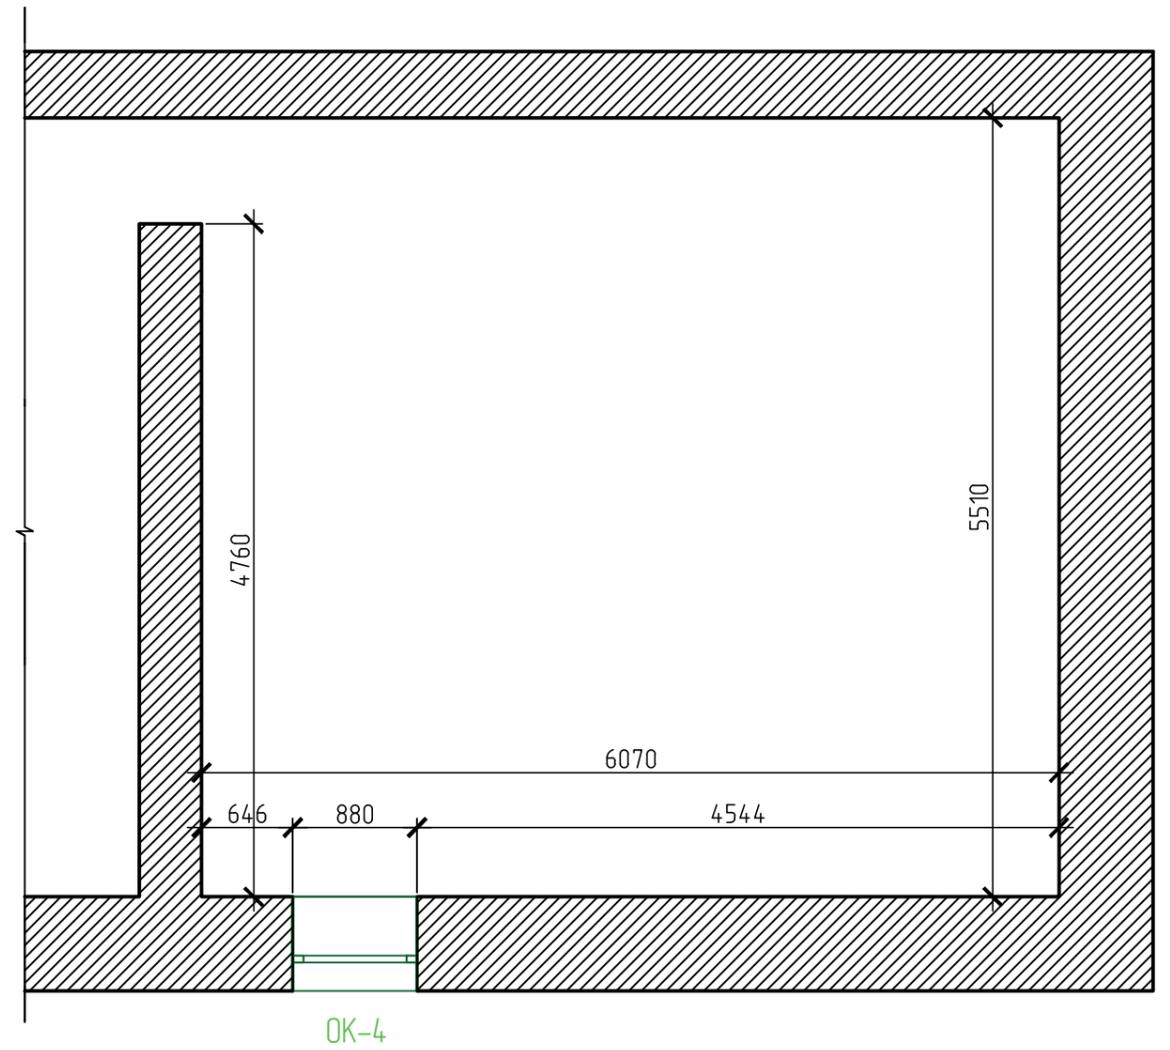

Условные обозначения



-  - Установка окон; см. ведомость заполнения проемов
-  - Установка дверей; см. ведомость заполнения проемов

Согласовано


Взам. инв. №

Подп. и дата

Инв. № подл.

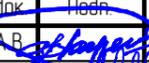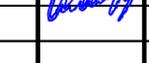						28-2020-717П1-1		
						Частично-выборочный капитальный ремонт Центральной городской библиотеки имени Н.Крупской, расположенного по адресу город Свободный, ул. 50 лет Октября, д.41		
Изм.	Колу	Лист	№ док	Подп.	Дата	Стадия	Лист	Листов
Разработал	Пиражков А.В.					Р	8	
Проверил	Каширин А.С.							
ГИП	Каширин С.С.							
						Монтажный план. Помещения 8, 9		
						ООО "КАДИ" ИНН 2801161116 СРО "БОП", № ГРО: СРО-П-042-05112009 РЕГ № В РЕЕСТРЕ СРО: 1233 ОТ 29.11.16		

План помещений

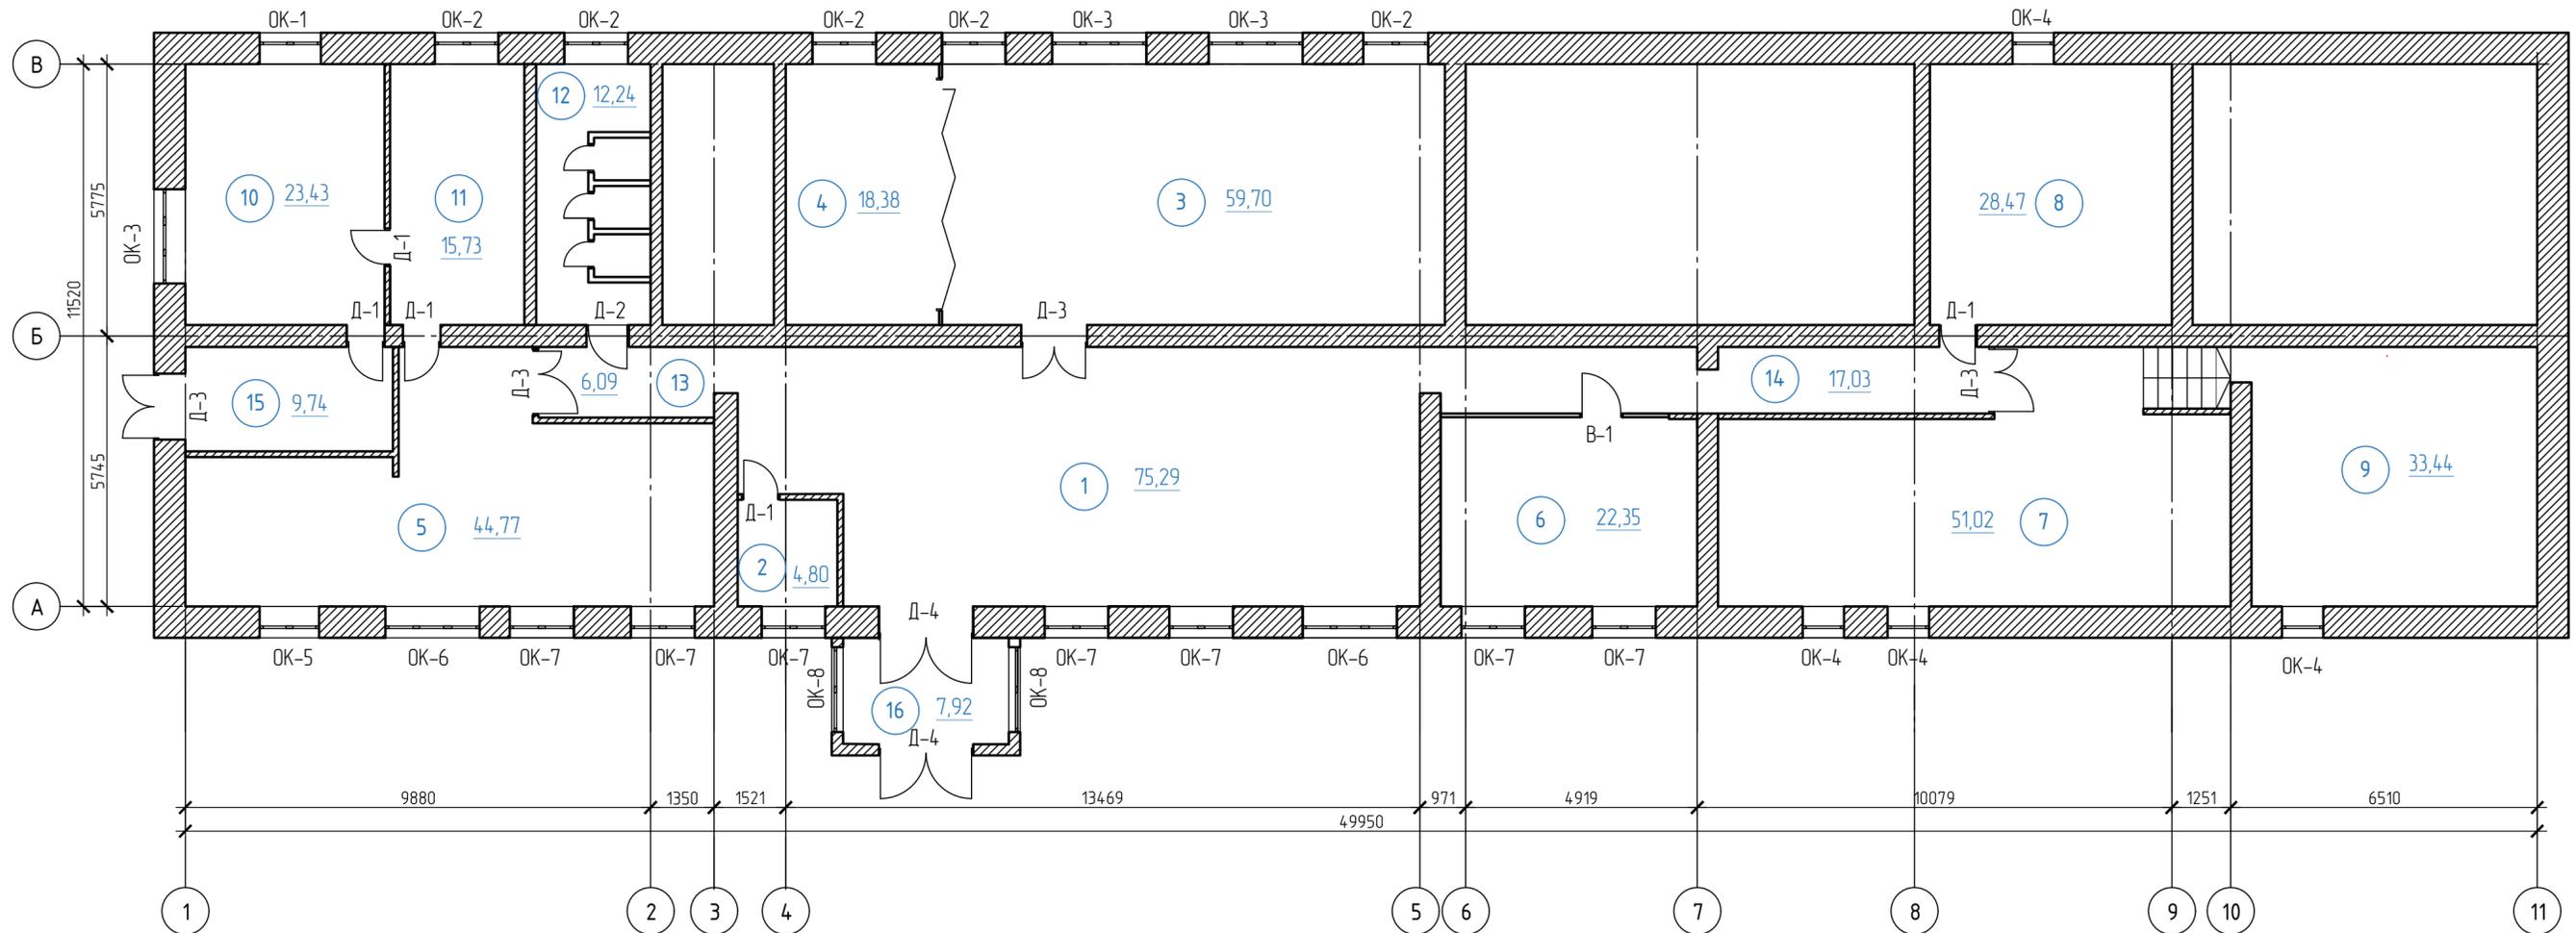


Экспликация помещений

№	Наименование	Площадь м ²
1	Холл	75,29
2	Гардероб	4,80
3	Читальный зал	59,70
4	Переговорная	18,38
5	Читальный зал	44,77
6	Игровая комната	22,35
7	Читальный зал	51,02
8	Компьютерный зал	28,47

№	Наименование	Площадь м ²
9	Техническое помещение	33,44
10	Службное помещение	23,43
11	Службное помещение	15,73
12	Санузел	12,24
13	Коридор	6,09
14	Коридор	17,03
15	Тамбур	9,74
16	Тамбур	7,92

						28-2020-717П1-1		
						Частично-выборочный капитальный ремонт Центральной городской библиотеки имени Н.Крупской, расположенного по адресу город Свободный, ул. 50 лет Октября, д.41		
Изм.	Кол.	Лист	№ док.	Подп.	Дата	Стадия	Лист	Листов
Разработал	Пирожков А.В.					Р	10	
Проверил	Каширин А.С.							
ГИП	Каширин С.С.							
						План помещений		
						ООО "КАДИ" ИНН 2801161116 СРО "БОП", № ГРСФ СРО-П-042-05112009 РЕГ. № В РЕЕСТРЕ СРО: 1233 ОТ 29.11.16		

План полов

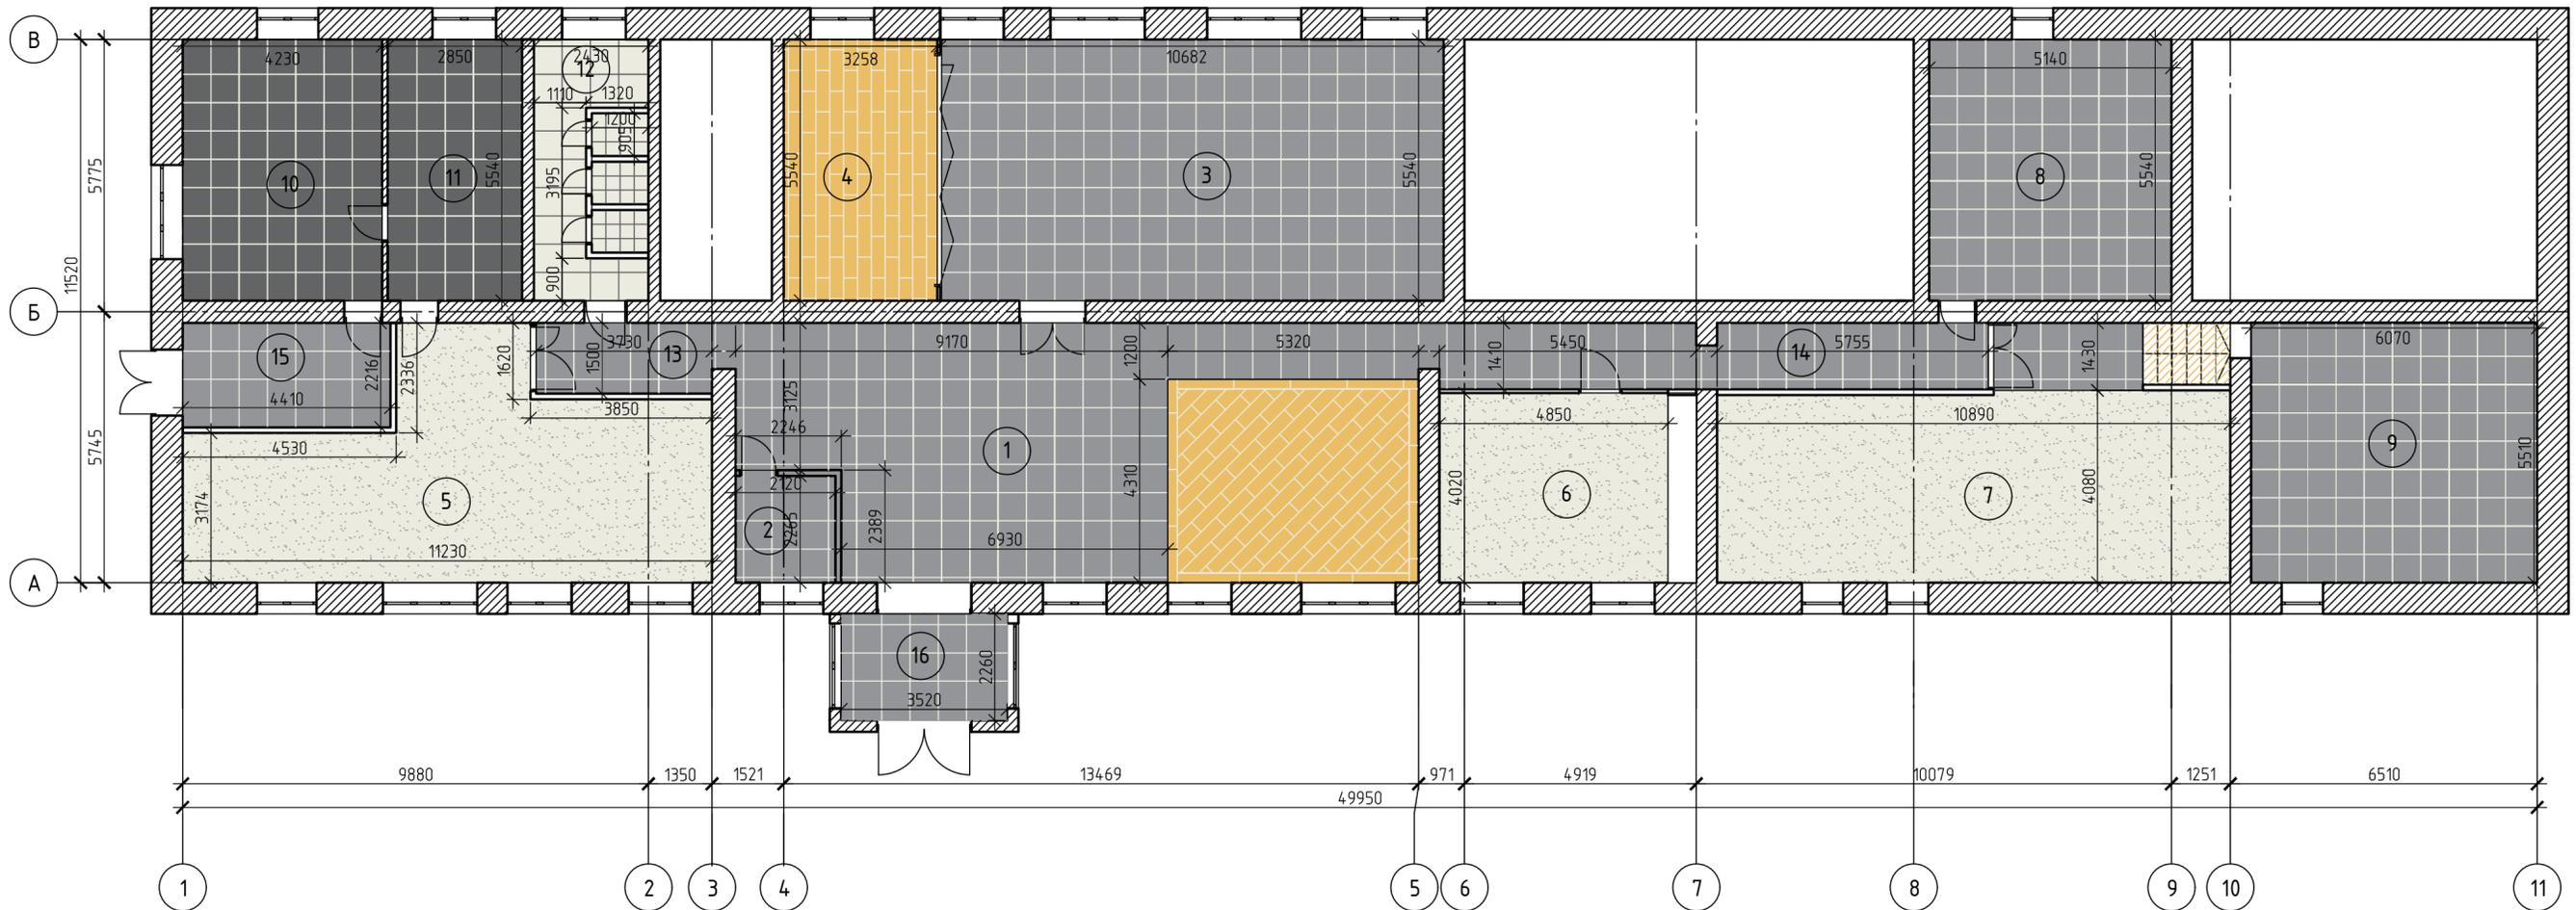


Экспликация полов

Наименования помещений	Тип пола	Схема пола или тип пола по серии	Покрытие пола	Площадь м ²
1 - Холл; 2 - Гардероб; 3 - Читальный зал; 8 - Ком. зал; 9 - Тех.помещение	1		1. Покрытие см. примечание 1; 2. Наливной пол - 2 мм; 3. Армированная ц.п стяжка - 20 мм.	155,06
4 - Переговорная	2		1. Покрытие см. примечание 1; 2. Наливной пол - 2 мм; 3. Армированная ц.п стяжка - 20 мм.	18,38
5, 7 - Читальный зал; 6 - Игровая комната;	3		1. Покрытие см. примечание 1; 2. Наливной пол - 2 мм; 3. Армированная ц.п стяжка - 20 мм.	118,15
10, 11 - Службное помещение	4		1. Покрытие см. примечание 1; 2. Наливной пол - 2 мм; 3. Армированная ц.п стяжка - 20 мм.	39,16
12 - Санузел	5		1. Покрытие см. примечание 1; 2. Наливной пол - 2 мм; 3. Гидроизоляция - 2 слоя 4. Армированная ц.п стяжка - 20 мм.	8,98
16 - Тамбур	6	По 400Г серия 2.244-1. В 6	1. Покрытие см. примечание 1; 2. Армированная ц.п стяжка - 20 мм 3. Гидроизоляция - 2 слоя 4. Армированная ц.п стяжка - 20 мм 5. Подстилающий слой: бетон класса В12,5 - 80 мм 6. Грунт основания с встраиваем. щебнем крупностью 40-60 мм	7,92


- Тип покрытия принять для помещения позиции:
 - 1, 2, 3, 8, 9 - Керамогранит Мурабо серией 600x600 "KERAMA MARAZZI" - 155,06 м²
 - 1, 4 - Керамогранит Element olmo 200x1200 мм "ITALON" - 40,96 м²
 - 5, 6, 7 - Ковровое покрытие Balsan Centaure Deco 778 - 118,15 м²
 - 10, 11 - Керамогранит Eclipse white 600x600 мм "ITALON" - 39,16 м²
 - 12 - Керамогранит "Грес" 600x600 мм матовый - 8,98 м²
 - 16 - Керамогранит Eclipse white 600x600 мм "ITALON" - 7,92 м²
- Высоту конструкций нового пола выполнить на уровне существующий полов (с учетом существующих дверных проемов).
- Перед укладкой плитки необходимо обработать бетонное основание грунтовкой.
- Отделочные материалы на путях эвакуации должны быть не более пожароопасны чем класс КМ4 для покрытий пола в коридоре, зальных помещениях.

					28-2020-717П1-1			
					Частично-выборочный капитальный ремонт Центральной городской библиотеки имени Н.Крупской, расположенного по адресу город Свободный, ул. 50 лет Октября, д.41			
Изм.	Кол-во	Лист	№рек.	Подп.	Дата	Стандия	Лист	Листов
Разработал				Пирожков А.В.				
Проверил				Каширин А.С.				
ГИП				Каширин С.С.			Р	11
					План полов			
					ООО "КАДИ"			
					ИНН 280161116 СРО "БОП", №ГРСО-СРО-П-042-05112009 РЕГ № В РЕЕСТРЕ СРО: 1233 ОТ 29.11.16			
					Формат А2			


План потолков

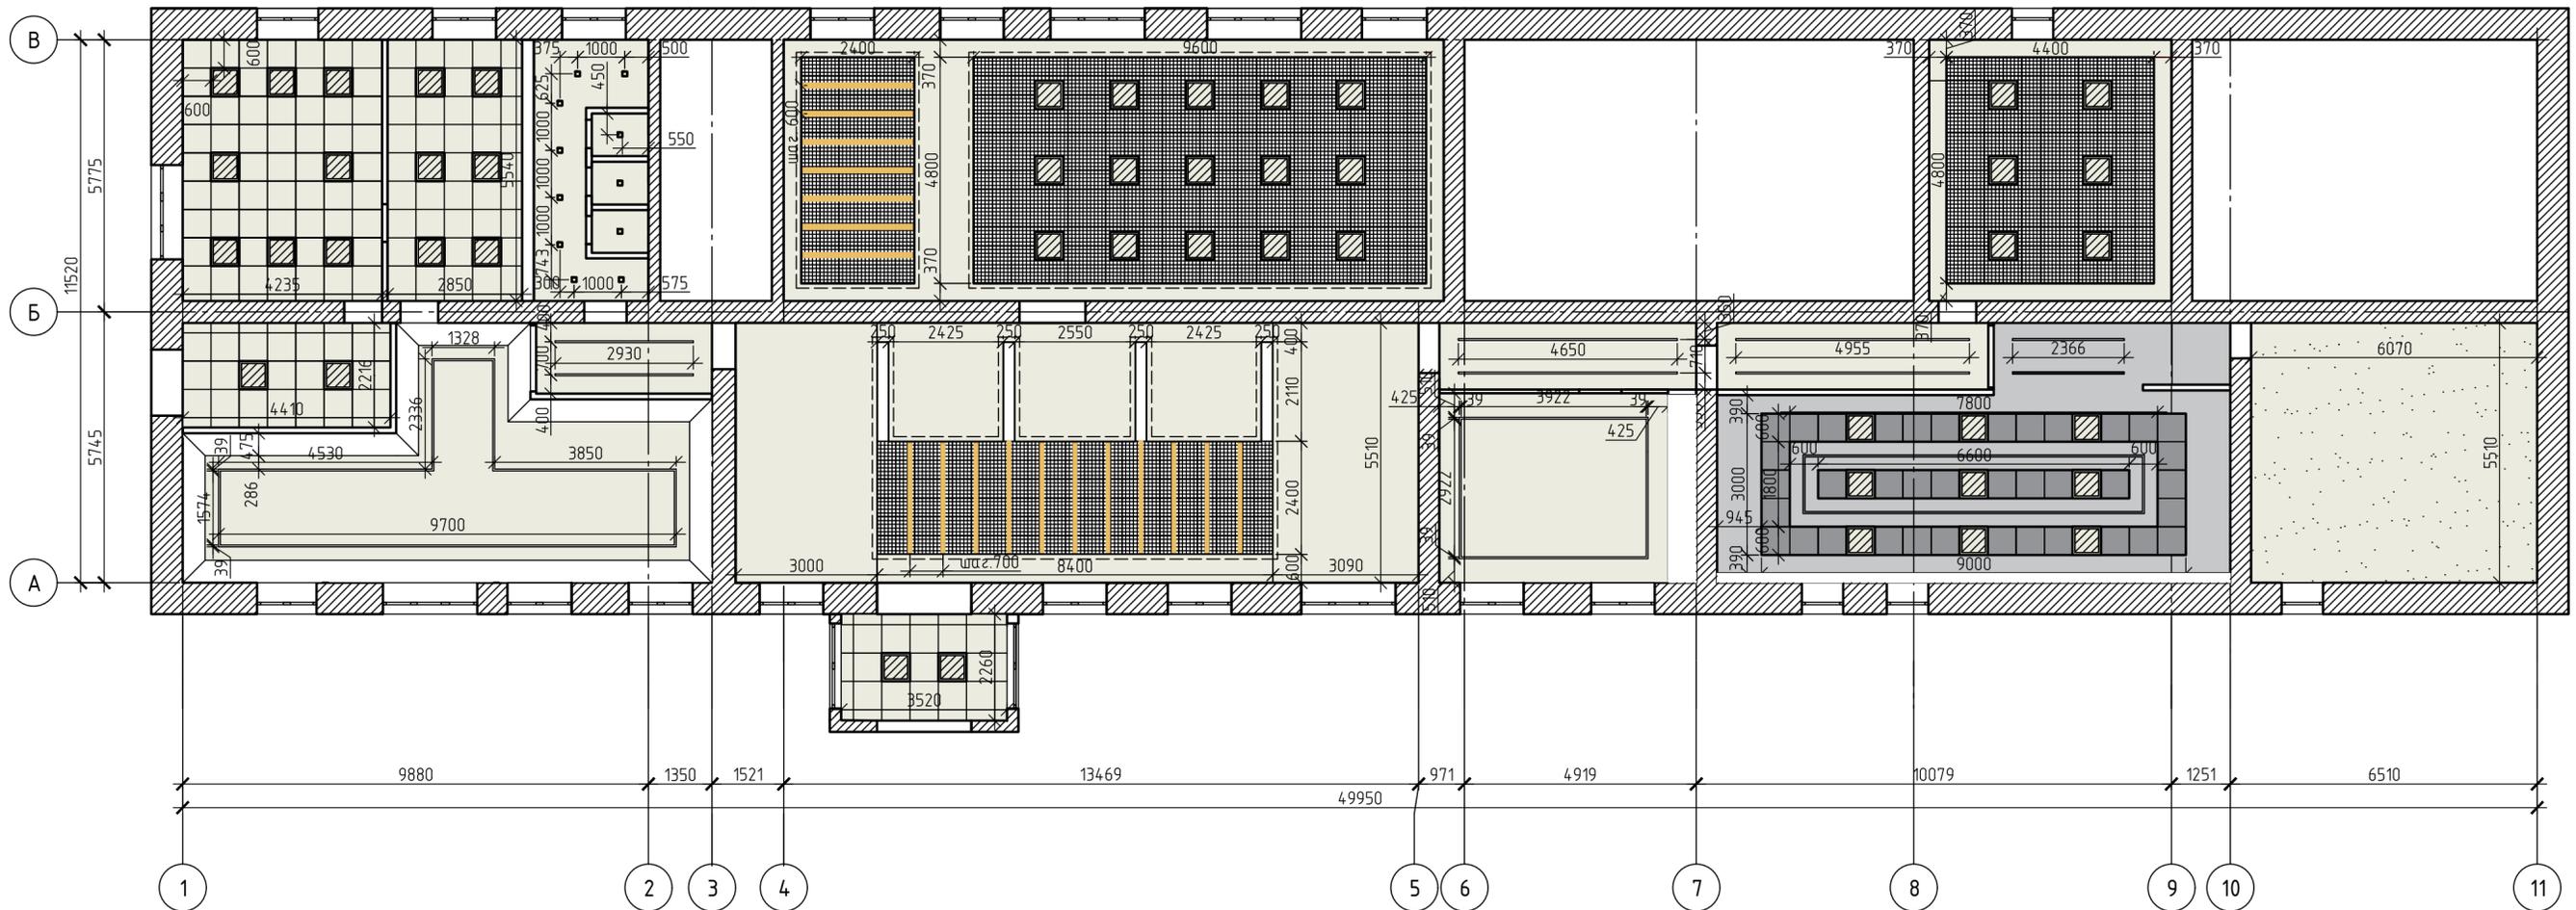

Условные обозначения

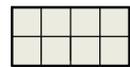

– Подвесной потолок "Армстронг"

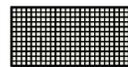

– Подвесной потолок "Грильято" 40x40 мм



– 2 слоя ГКЛ на мет. каркасе, шпатлевка, окраска Tikkurila Euro 3 F499 (белый) в 2 слоя




– Фальш-балка декоративная, лиственница, П-профиль



– Водно-дисперсионная окраска

						28-2020-717П1-1		
						Частично-выборочный капитальный ремонт Центральной городской библиотеки имени Н.Крупской, расположенного по адресу город Свободный, ул. 50 лет Октября, д.41		
Изм.	Кол.	Лист	№ док.	Подп.	Дата	Стадия	Лист	Листов
Разработал	Пирожков А.В.					Р	12	
Проверил	Каширин А.С.							
ГИП	Каширин С.С.							
						План потолков		
						ООО "КАДИ" ИНН 2801161116 СРО "БОП", № ГРСФ СРО-П-042-05112009 РЕГ № В РЕЕСТРЕ СРО: 1233 ОТ 29.11.16		

Схема отделки стен

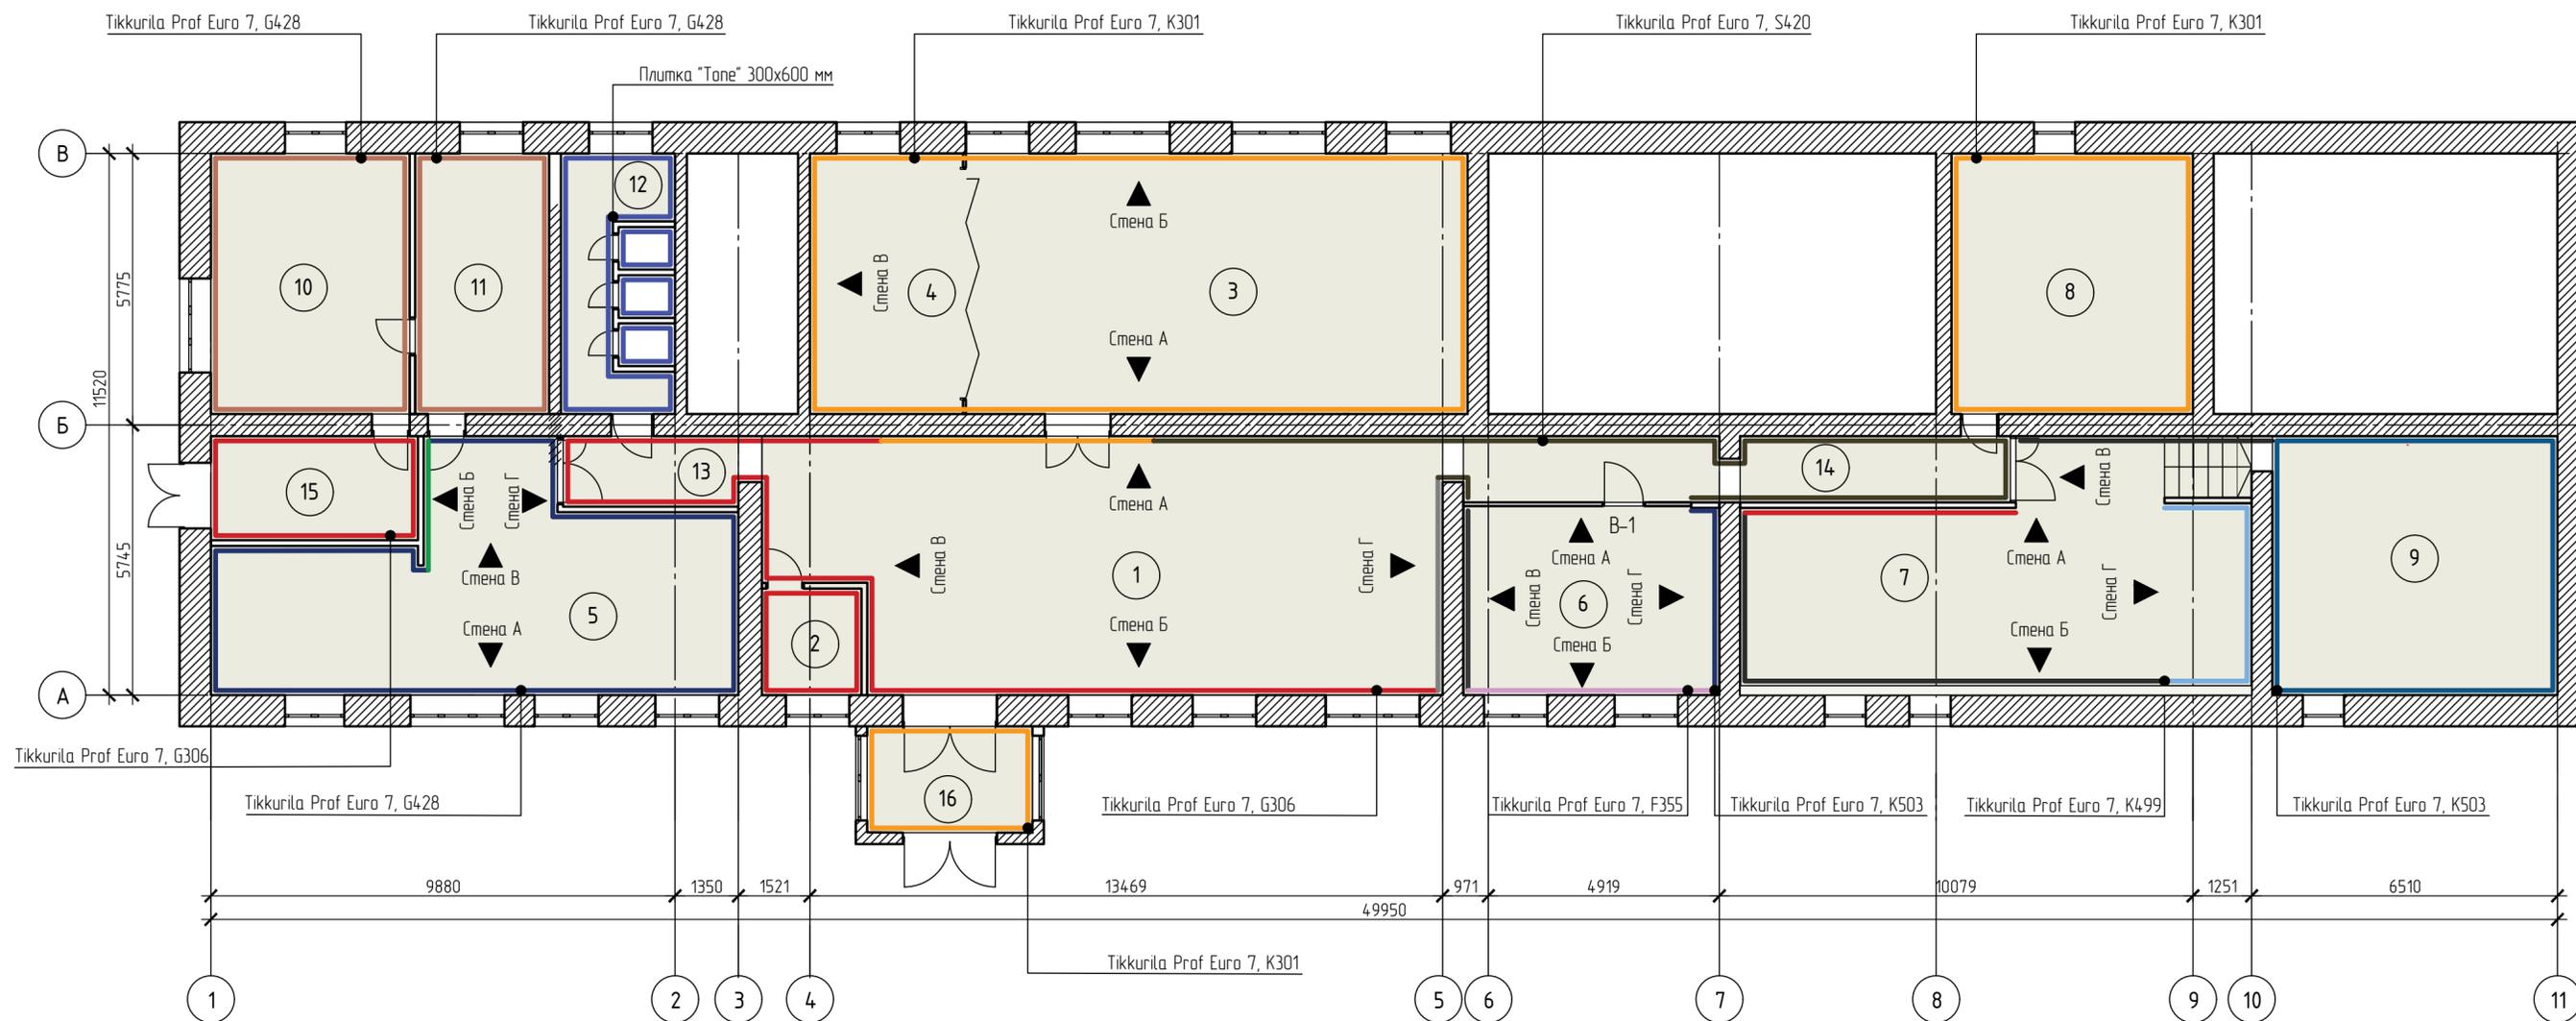


						28-2020-717П1-1		
						Частично-выборочный капитальный ремонт Центральной городской библиотеки имени Н.Крупской, расположенного по адресу город Свободный, ул. 50 лет Октября, д.41		
Изм.	Кол-во	Лист	№ док.	Подп.	Дата	Стадия	Лист	Листов
Разработал			Пирожков А.В.	<i>[Signature]</i>				
Проверил			Каширин А.С.	<i>[Signature]</i>				
ГИП			Каширин С.С.	<i>[Signature]</i>		Р	13	
						Схема отделки стен		
						ООО "КАДИ" ИНН 280161116 СРО "БОП", № ГРСФ СРО-П-042-05112009 РЕГ № В РЕЕСТРЕ СРО: 1233 ОТ 29.11.16		
						Формат А2		


Развертка по стене А




Развертка по стене Б

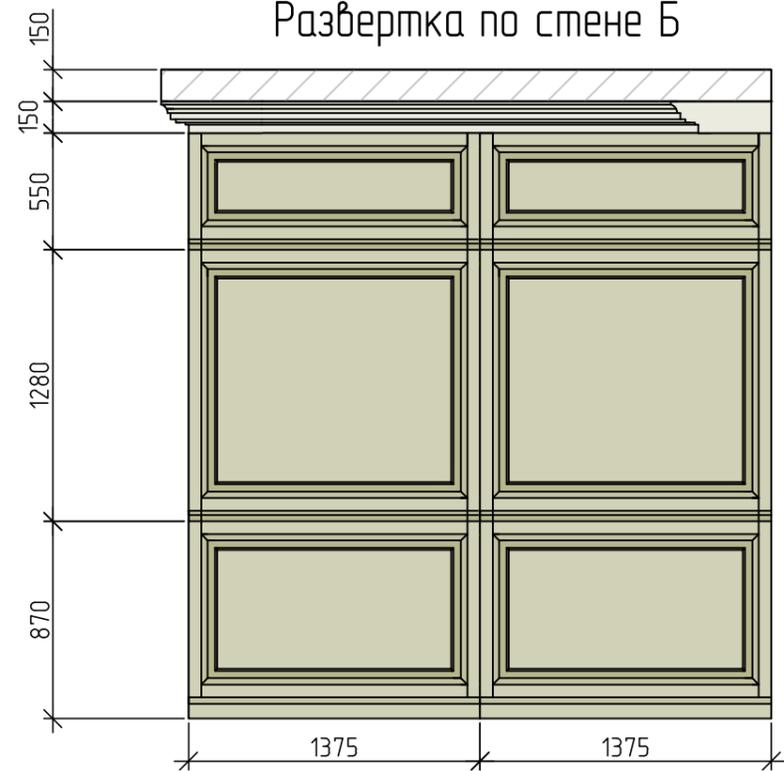


Развертка по стене В

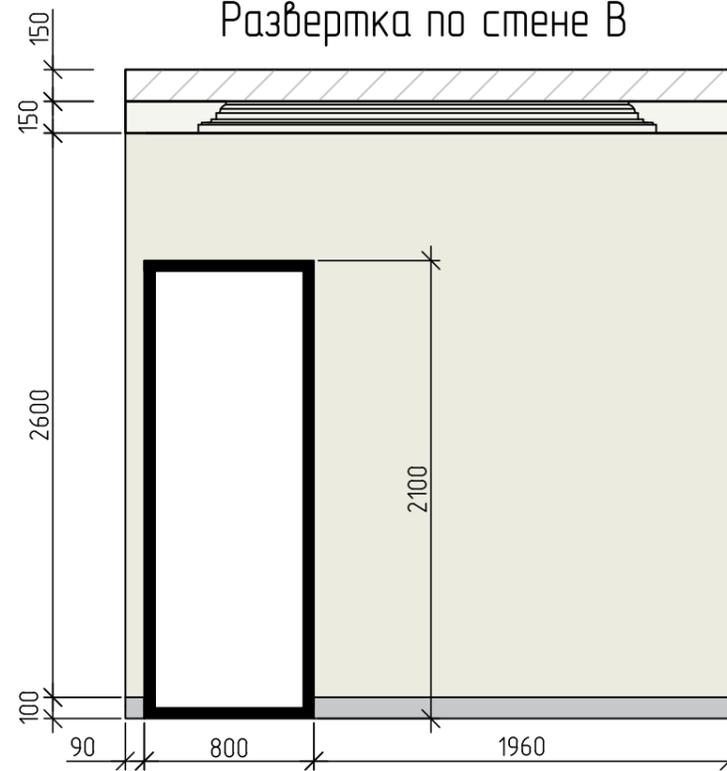

Развертка по стене Г

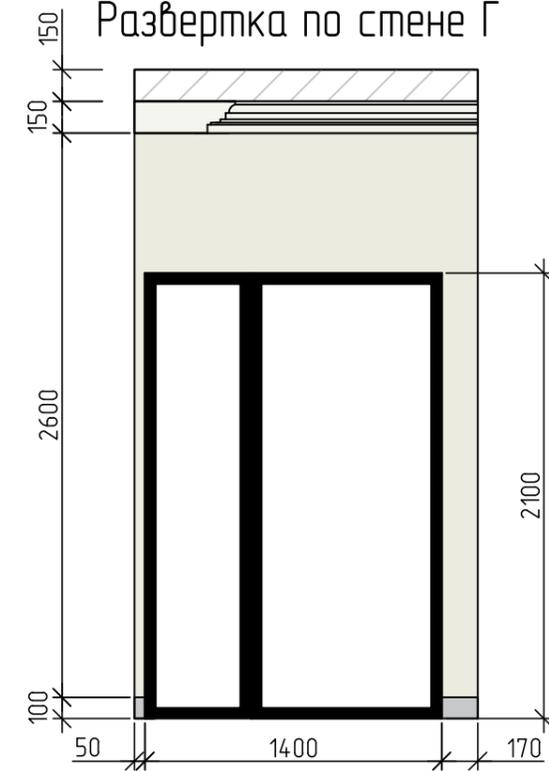

Условные обозначения

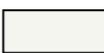
-  - Tikkurila Prof Euro 7, цвет F377
-  - Tikkurila Prof Euro 7, цвет K503
-  - Tikkurila Prof Euro 7, цвет G428

						28-2020-717П1-1		
						Частично-выборочный капитальный ремонт Центральной городской библиотеки имени Н.Крупской, расположенного по адресу город Свободный, ул. 50 лет Октября, д.41		
Изм.	Колу	Лист	№ док	Подп.	Дата	Стадия	Лист	Листов
Разработал	Пиражков А.В.					Р	14	
Проверил	Каширин А.С.							
ГИП	Каширин С.С.							
						Развертки стен. Помещение 5		
						ООО "КАДИ" ИНН 2801161116 СРО "БОП", № ГРОС: СРО-П-042-05112009 РЕГ № В РЕЕСТРЕ СРО: 1233 ОТ 29.11.16		


Согласовано

Инв. № подл.	Подп. и дата	Взам. инв. №


Развертка по стене А

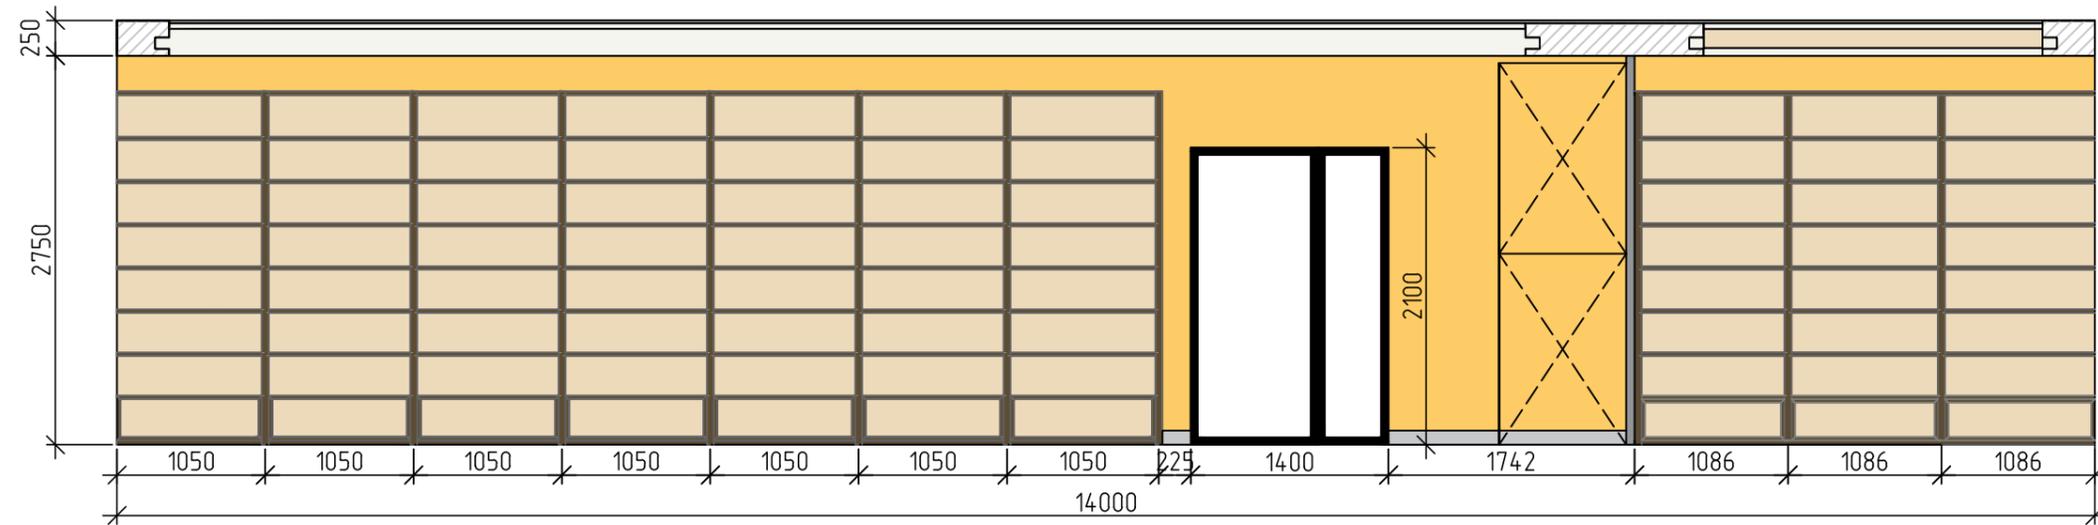

Развертка по стене Б

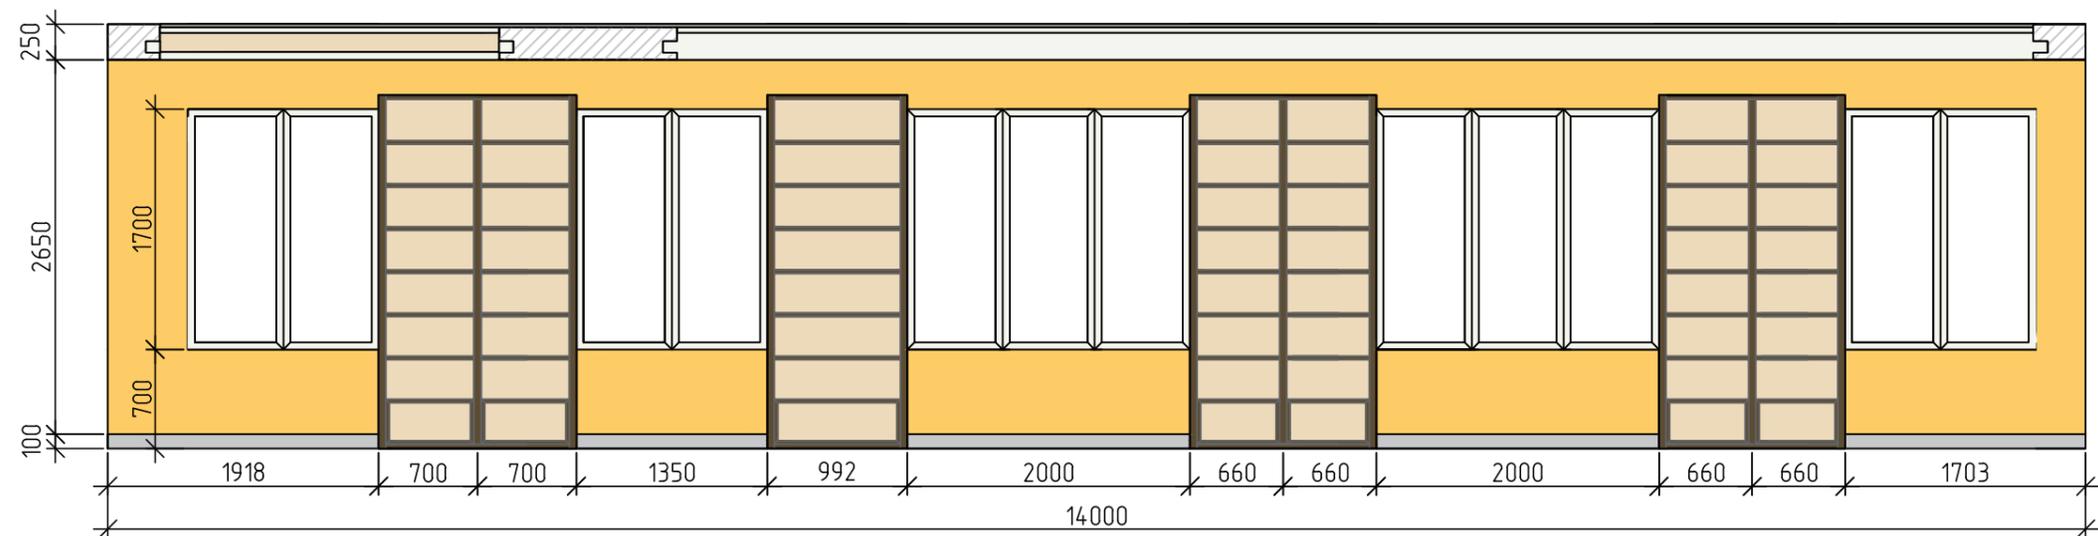

Развертка по стене В

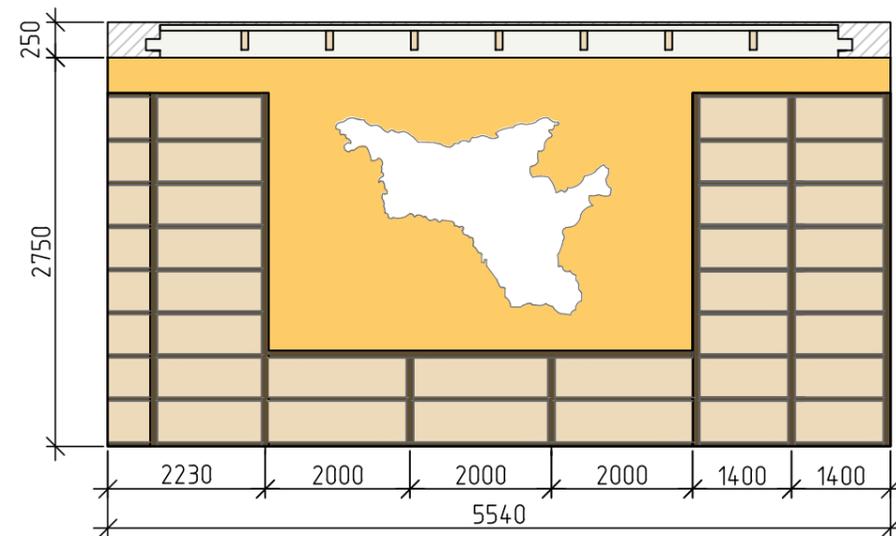


Условные обозначения

 - Tikkurila Prof Euro 7, цвет К301


Согласовано			
Инв. № подл.	Подп. и дата	Взам. инв. №	

						28-2020-717П1-1		
						Частично-выборочный капитальный ремонт Центральной городской библиотеки имени Н.Крупской, расположенного по адресу город Свободный, ул. 50 лет Октября, д.41		
Изм.	Колу	Лист	№ док	Подп	Дата	Стадия	Лист	Листов
Разработал		Пиражков А.В.				Р	15	
Проверил		Каширин А.С.						
ГИП		Каширин С.С.						
						Развертки стен. Помещения 3-4		
						ООО "КАДИ" ИНН 2801161116 СРО "БОП", № ГРСО: СРО-П-042-05112009 РЕГ № В РЕЕСТРЕ СРО: 1233 ОТ 29.11.16		


Развертка по стене А

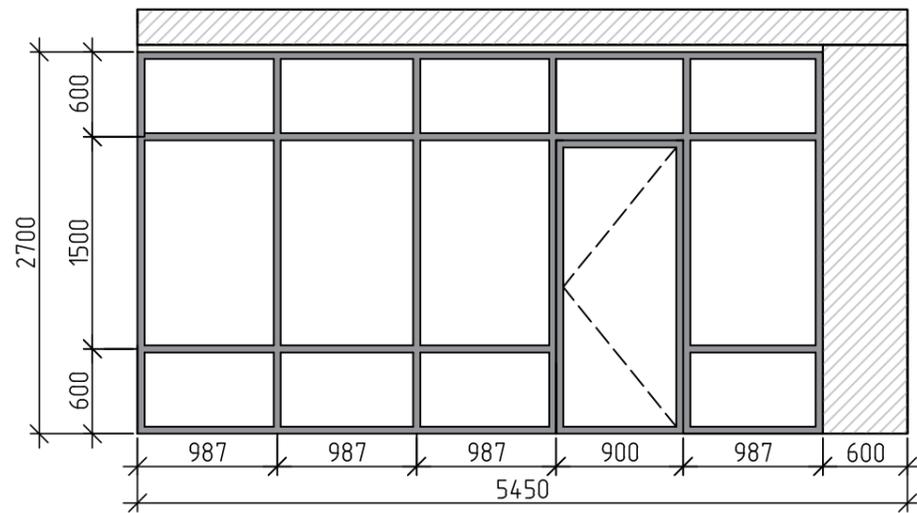


Развертка по стене В

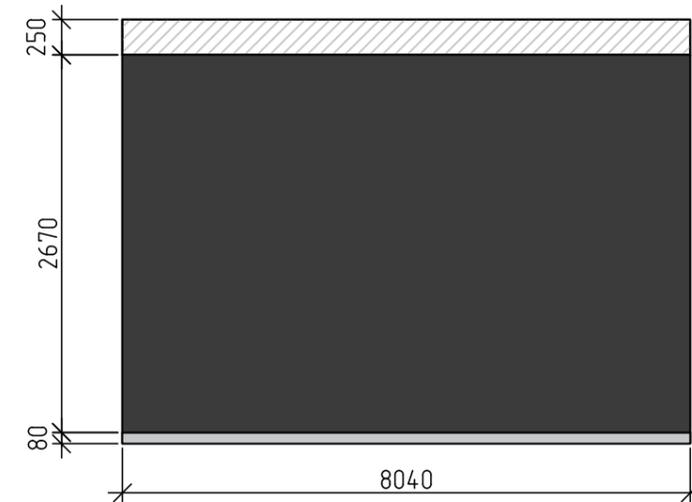

Развертка по стене Б

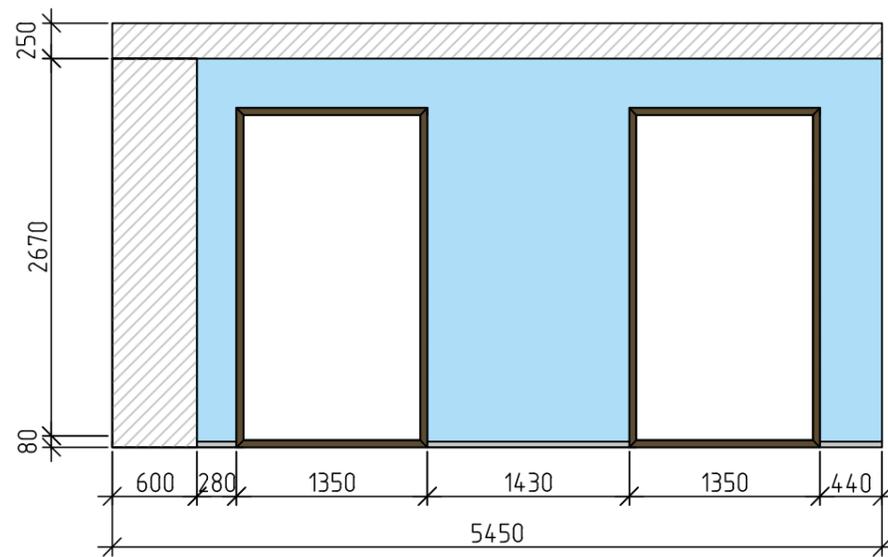

Развертка по стене Г

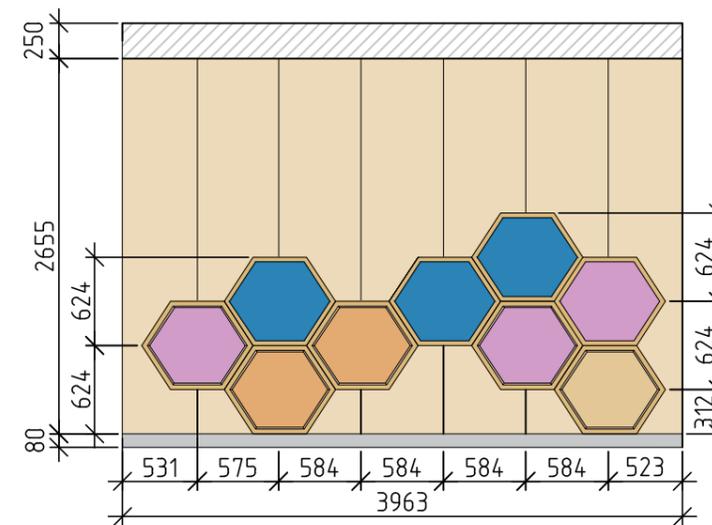


Условные обозначения

-  - Грифельная краска
-  - Tikkurila Prof Euro 7, цвет K503
-  - Tikkurila Prof Euro 7, цвет F355


Согласовано				
Взам. инв. №				
Подп. и дата				
Инв. № подл.				

						28-2020-717П1-1		
						Частично-выборочный капитальный ремонт Центральной городской библиотеки имени Н.Крупской, расположенного по адресу город Свободный, ул. 50 лет Октября, д.41		
Изм.	Колу	Лист	№ док	Подп.	Дата	Стадия	Лист	Листов
Разработал	Пиражков А.В.					Р	16	
Проверил	Каширин А.С.							
ГИП	Каширин С.С.							
						Развертки стен. Помещение 6		
						ООО "КАДИ" ИНН 2801161116 СРО "БОП", № ГРО: СРО-П-042-05112009 РЕГ № В РЕЕСТРЕ СРО: 1233 ОТ 29.11.16		


Развертка по стене А

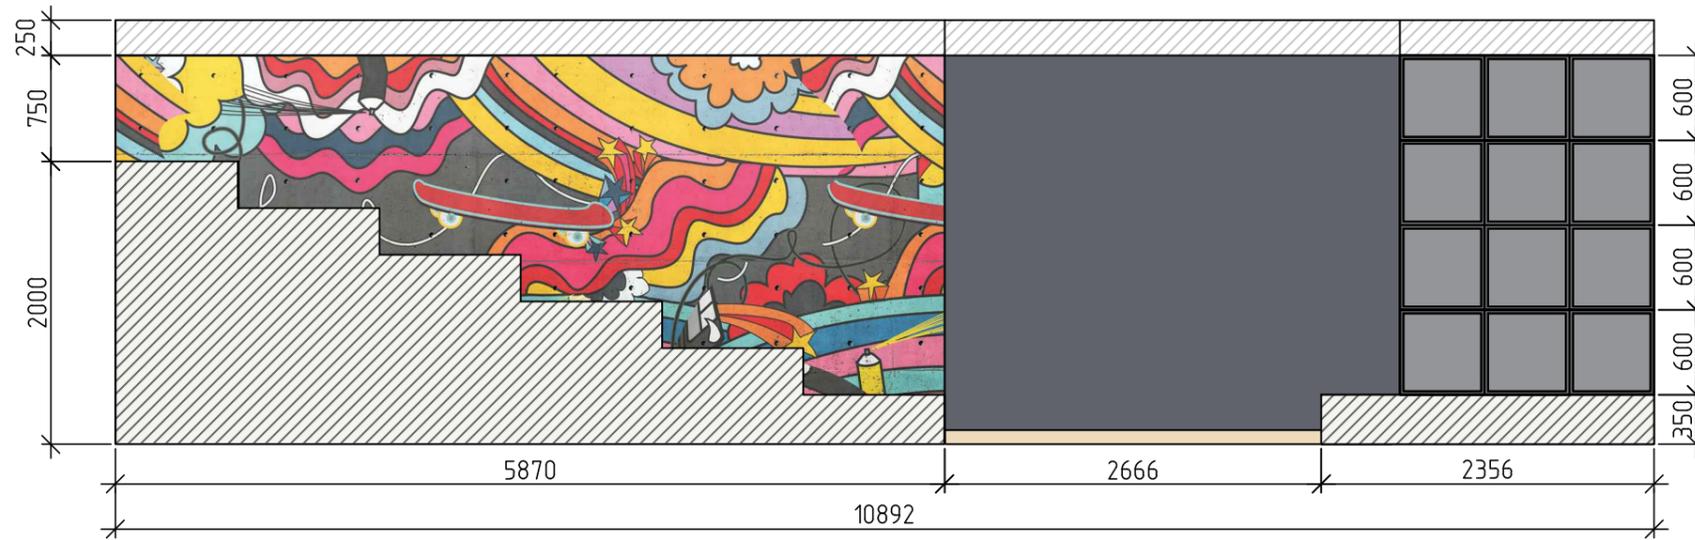


Развертка по стене В

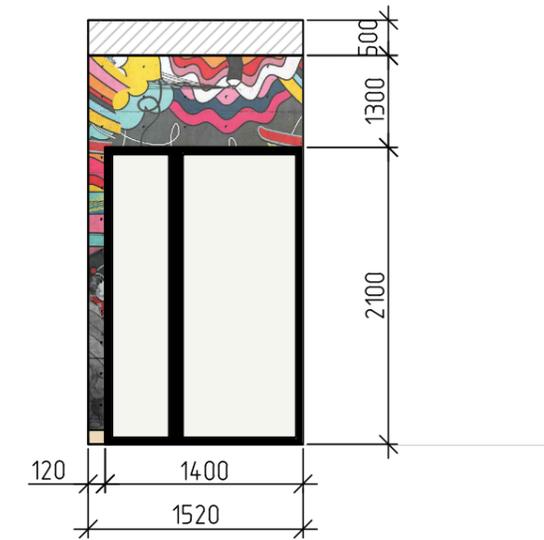

Развертка по стене Б

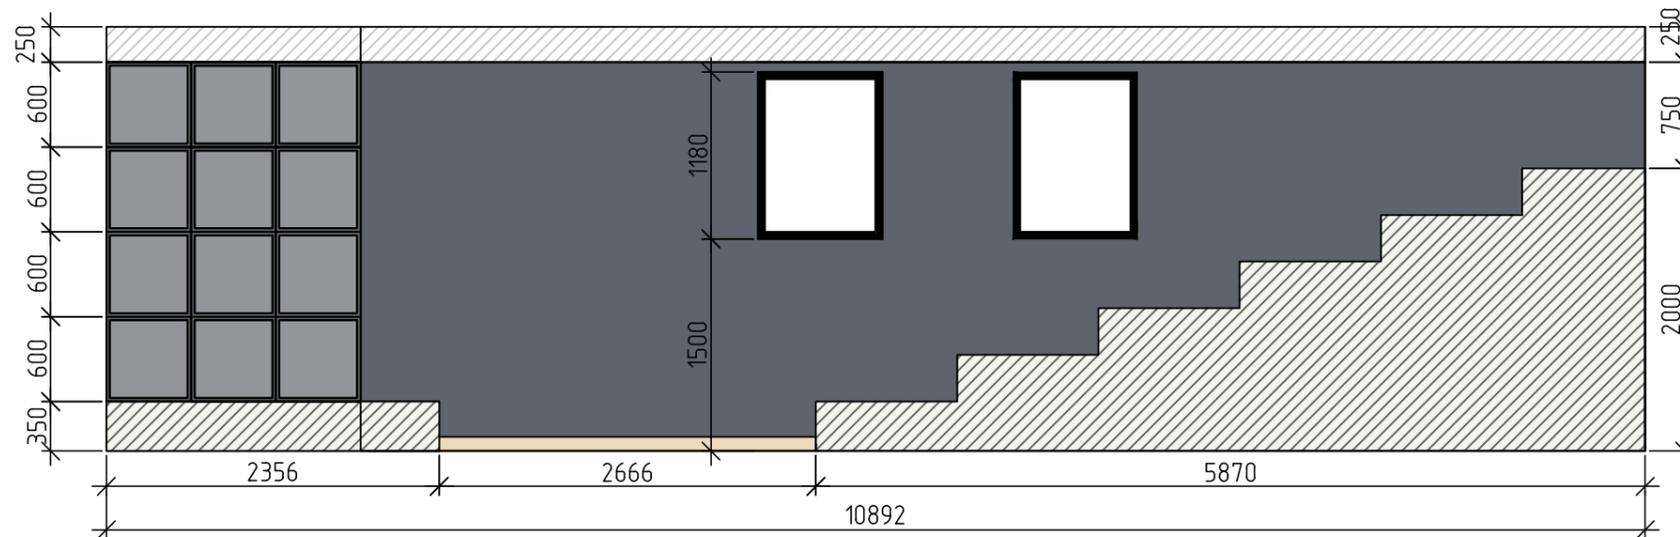

Развертка по стене Г

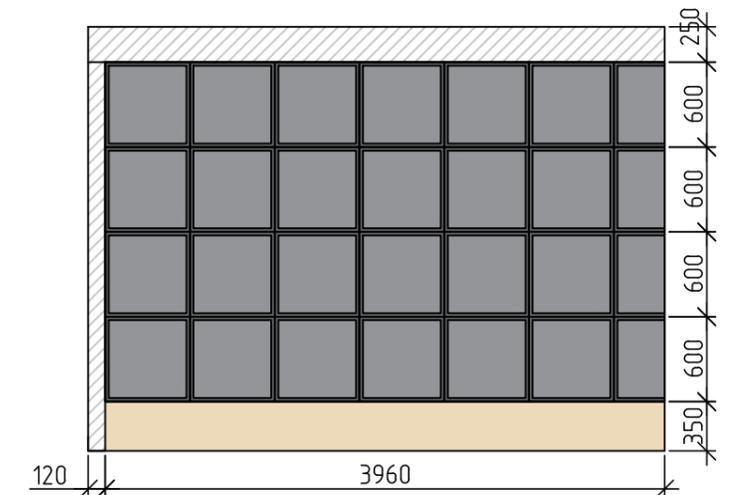






Условные обозначения

- Tikkurila Prof Euro 7, цвет K499
- Панель SAB Acoustic Premium 600x600 мм

Согласовано				
Инв. № подл.				
Подп. и дата				
Взам. инв. №				

						28-2020-717П1-1			
						Частично-выборочный капитальный ремонт Центральной городской библиотеки имени Н.Крупской, расположенного по адресу город Свободный, ул. 50 лет Октября, д.41			
Изм.	Колу	Лист	№ док	Подп	Дата	Р	Стадия	Лист	Листов
Разработал		Пиражков А.В.					Р	17	
Проверил		Каширин А.С.							
ГИП		Каширин С.С.							
						Развертки стен. Помещение 7			
						ООО "КАДИ" ИНН 2801161116 СРО "БОП", № ГРСО: СРО-П-042-05112009 РЕГ № В РЕЕСТРЕ СРО: 1233 ОТ 29.11.16			

Помещение 12

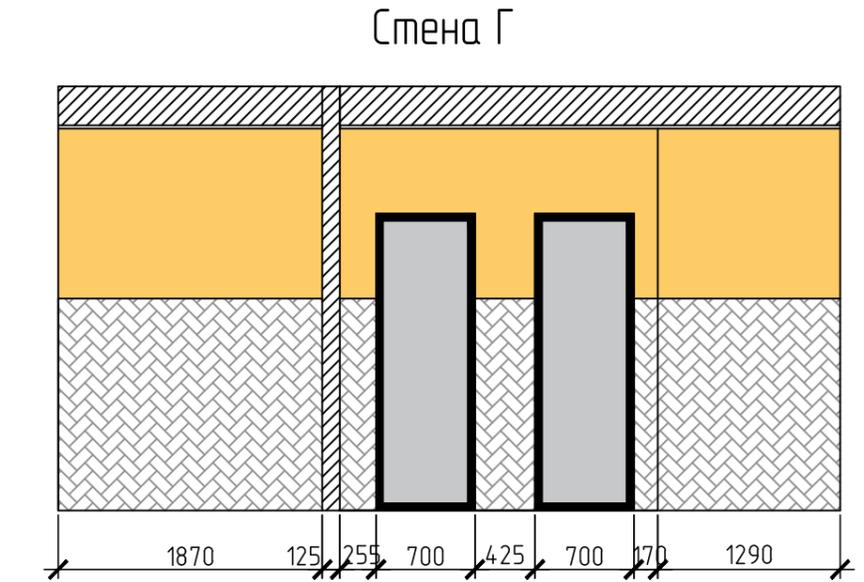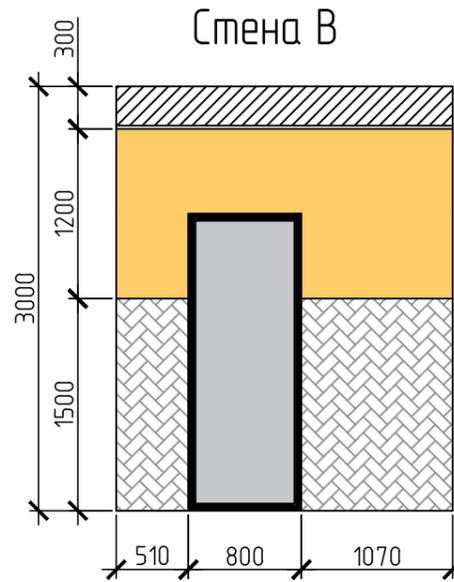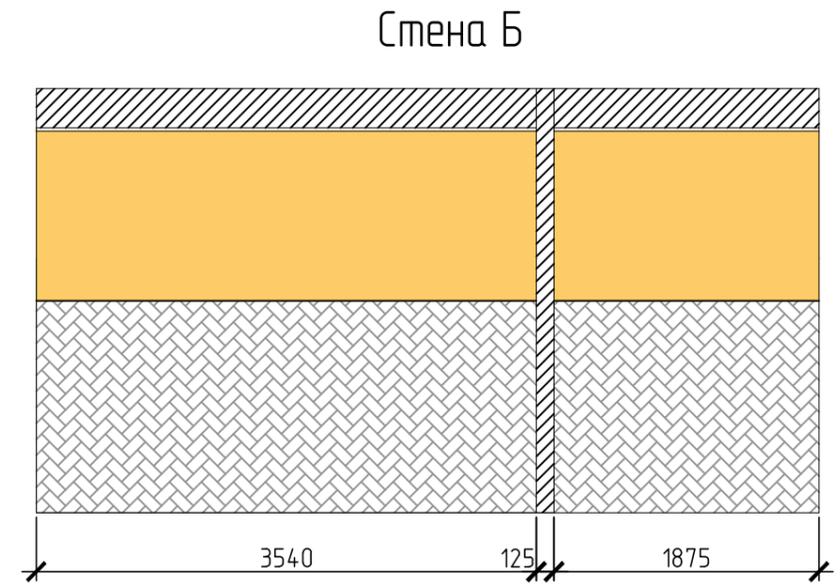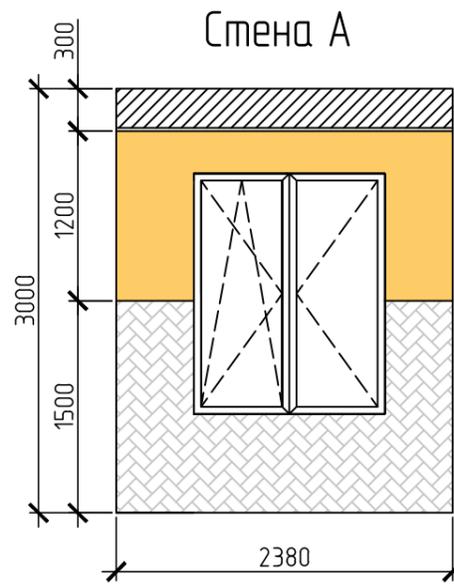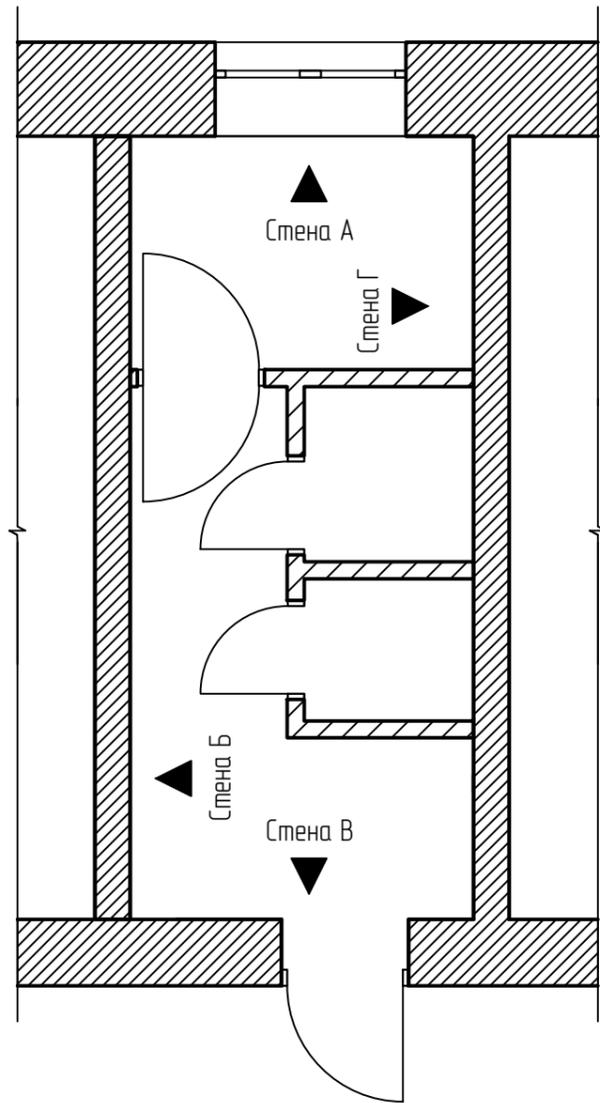

Условные обозначения

- Tikkurita Prof Euro 7, цвет K301
- Плитка "Бланше" 99x200 мм; белый

Согласовано



Инв. № подл. Подп. и дата. Взам. инв. №

						28-2020-717П1-1		
						Частично-выборочный капитальный ремонт Центральной городской библиотеки имени Н.Крупской, расположенного по адресу город Свободный, ул. 50 лет Октября, д.41		
Изм.	Колу	Лист	№ док	Подп.	Дата	Стадия	Лист	Листов
Разработал		Пиражков А.В.				Р	18	
Проверил		Каширин А.С.						
ГИП		Каширин С.С.						
						Развертки стен. Помещение 12		ООО "КАДИ"
								ИНН 2801161116 СРО "БОП", № ГРСО: СРО-П-042-05112009 РЕГ № В РЕЕСТРЕ СРО: 1233 ОТ 29.11.16

Ведомость отделки помещений

Наименования помещений	Потолок		Стены		Примечание
	Площадь м²	Вид отделки	Площадь м²	Вид отделки	
1 - Холл; 2 - Гардероб	80,09	Водно-дисперс. окраска	83,42	Краска Tikkurila Prof Euro 7	Плинтус металл. L = 40,00
	20,16	Грильято 40x40			
3 - Читальный зал; 4 - Переговорная	78,08	Водно-дисперс. окраска	88,8	Краска Tikkurila Prof Euro 7	Плинтус металл. L = 40,00
	57,6	Грильято 40x40			
5 - Читальный зал	44,47	Водно-дисперс. окраска	72,47	Краска Tikkurila Prof Euro 7	Плинтус металл. L = 33,82
			7,42	Декоративная панель	
6 - Игровая комната	22,35	Армстронг	30,6	Краска Tikkurila Prof Euro 7	Плинтус металл. L = 14,00
7 - Читальный зал	38,06	Водно-дисперс. окраска	70,6	Краска Tikkurila Prof Euro 7	Плинтус металл. L = 28,00
	12,96	Армстронг	22,85	Акустические панели	
8 - Компьютерный зал	28,47	Водно-дисперс. окраска	54,94	Краска Tikkurila Prof Euro 7	Плинтус металл. L = 21,00
	21,8	Армстронг			
9 - Техническое помещение	33,44	Водно-дисперс. окраска	40,56	Краска Tikkurila Prof Euro 7	Плинтус металл. L = 23,00
10,11 - Службное помещение	39,16	Армстронг	85,25	Краска Tikkurila Prof Euro 7	Плинтус металл. L = 33,00
12 - Санузел	8,98	Водно-дисперс. окраска	24,6	Краска Tikkurila Prof Euro 7	Плинтус металл. L = 16,00
			22,85	Керамическая плитка	
13,14 - Коридор	23,12	Водно-дисперс. окраска	101,18	Краска Tikkurila Prof Euro 7	Плинтус металл. L = 36,00
15,16 - Тамбур	17,66	Армстронг	39,86	Краска Tikkurila Prof Euro 7	Плинтус металл. L = 15,00

- Класс пожарной опасности материалов для отделки стен и потолков - не более чем КМ-2.
- Все отделочные материалы должны иметь сертификат пожарной безопасности.
- Отделку помещений выполнять современными отделочными материалами, что включает в себя:
 - вытяжка стен и потолков сухой штукатуркой "Ротбант";
 - шпатлевка сухими смесями типа "Ветонит" с грунтовкой после каждого слоя;
 - покраска стен и потолков по ведомости отделки помещений см. таблицу.
 Под отделку стен глазурованной плиткой выполнить выравнивание стен. В технических помещениях выравнивание по простой штукатурке. Сопряжение стен и перегородок с полами помещений с мокрым и влажным режимом эксплуатации должны быть закругленными.
- При окраске стен использовать суперстойкую интерьерную краску для помещений с повышенной эксплуатационной нагрузкой:
 - 1 классом стойкости к истиранию (ISO 11998)
 - степень блеска матовый
 Окрашенная поверхность должна быть сухой и чистой. Окрасочные работы проводить при температуре не ниже 5 град. и относительной влажности воздуха не выше 80%.
- Перед монтажом подвесного потолка "Грильято" потолок покрасить в цвет RAL 9004.

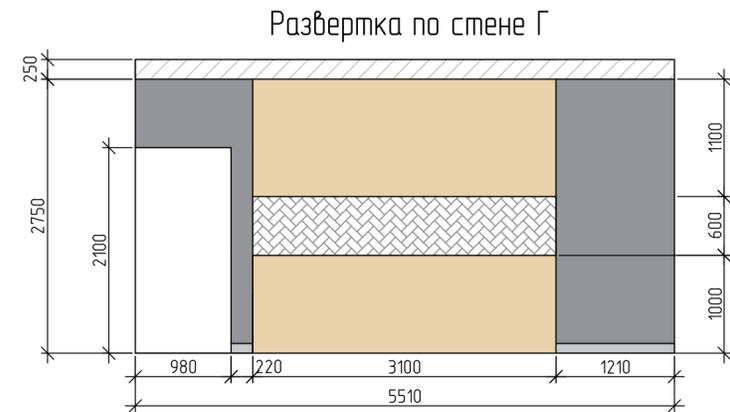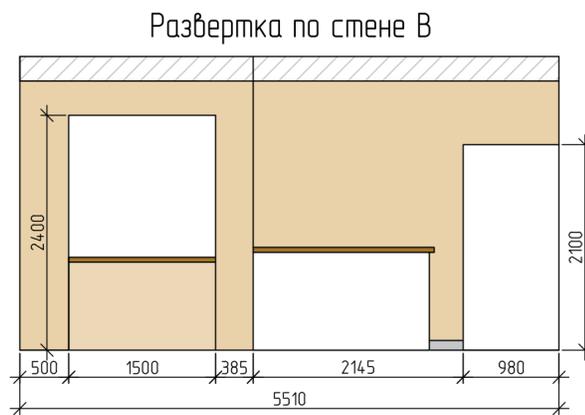

Условные обозначения

- Tikkurila Prof Euro 7, цвет K301
- Tikkurila Prof Euro 7, цвет G306
- Tikkurila Prof Euro 7, цвет S420
- Tikkurila Prof Euro 7, цвет G428
- Tikkurila Prof Euro 7, цвет K503
- Плитка "Бланше" 99x200 мм; белый

					28-2020-717П1-1		
					Частично-выборочный капитальный ремонт Центральной городской библиотеки имени Н.Крупской, расположенного по адресу город Свободный, ул. 50 лет Октября, д.41		
Изм.	Кол.	Лист	№ док.	Дата	Стадия	Лист	Листов
Разработал	Пырожков А.В.				Р	19	
Проверил	Каширин А.С.						
ГИП	Каширин С.С.						
					Ведомость отделки помещений. Развертки стен помещения 1, 2		
					ООО "КАДИ" ИНН 2801161116 СРО "БОП", №ГРОС СРО-П-042-05112009 РЕГ № В РЕЕСТРЕ СРО: 1233 ОТ 29.11.16		

Спецификация элементов заполнения проемов

Схема дверей



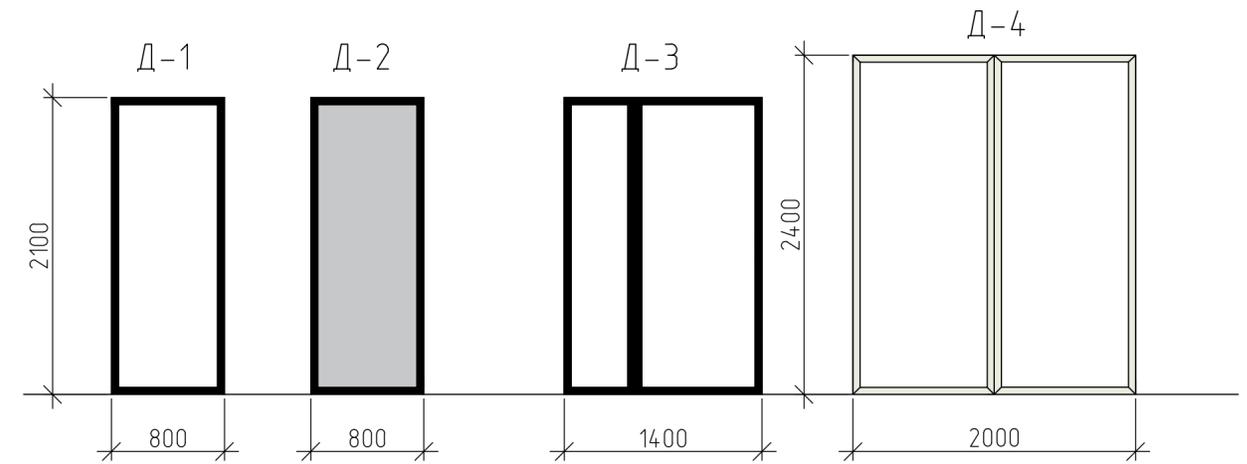


Схема окон

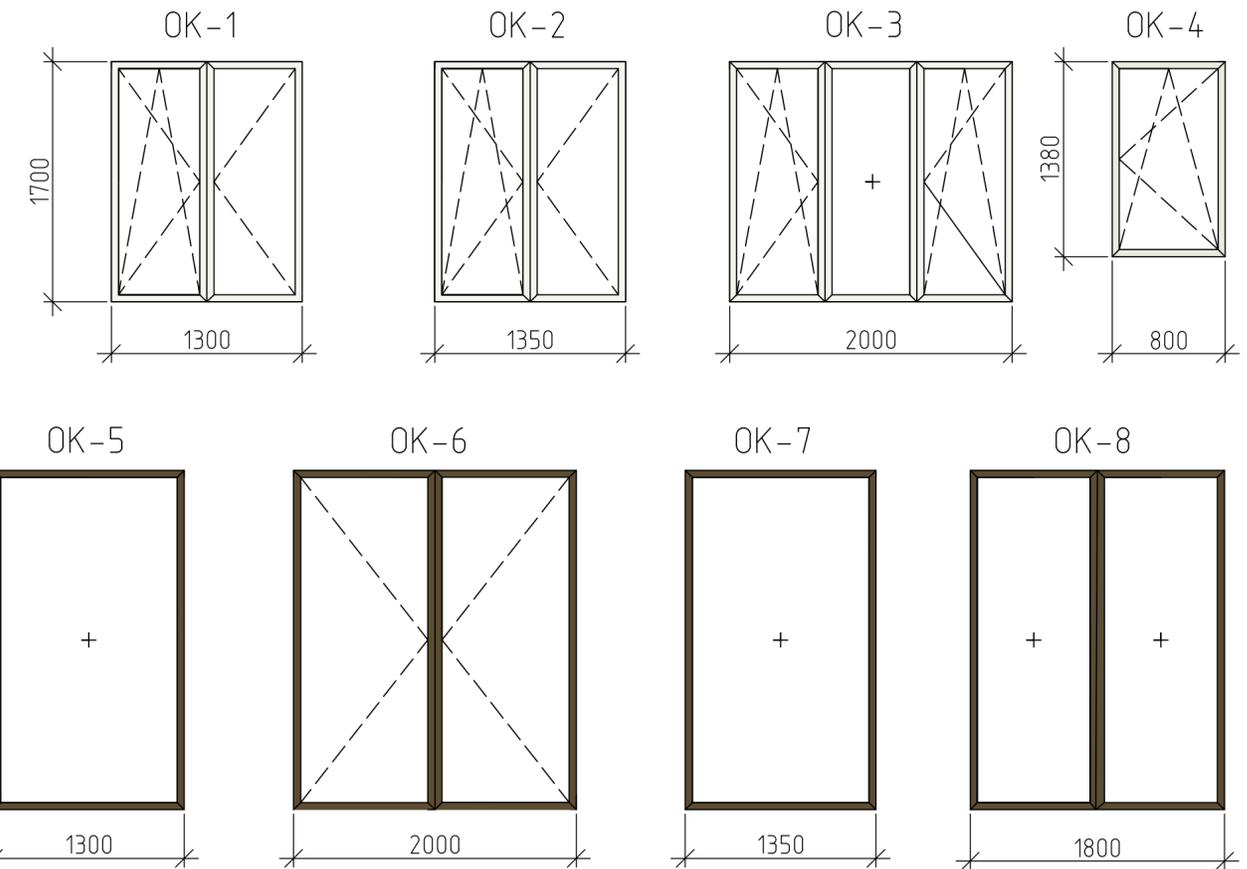


ПОЗ	Обозначение	Наименование	кол-во	Примечан.
Д-1	Дверь индивидуальная	Дверь 800x2100H КПТ 74 5К-12Х6К	5	
Д-2	Дверь индивидуальная	Дверь 800x2100H КПТ 74 5К-матх12Х6К	1	Матовое стекло
Д-3	Дверь индивидуальная	Дверь 1400x2100H КПТ 74 5К-12Х6К	4	
Д-4	Дверь индивидуальная	Дверь 2000x2400H КПТ 74 5К-12Х6К	2	
ОК-1	ГОСТ 30674-99	ОП Г1 13-17 (4М1-10-4М1-10-4М1) Плита подоконная ПВХ	1	1300x1700
ОК-2	ГОСТ 30674-99	ОП Г1 13-17 (4М1-10-4М1-10-4М1) Плита подоконная ПВХ	5	1350x1700
ОК-3	ГОСТ 30674-99	ОП Г1 20-17 (4М1-10-4М1-10-4М1) Плита подоконная ПВХ	3	2000x1700
ОК-4	ГОСТ 30674-99	ОП Г1 08-13 (4М1-10-4М1-10-4М1) Плита подоконная ПВХ	4	800x1380
ОК-5	ГОСТ 21519-2003	КПТ74 2500x3100 Алюминий КПТ 7401 КПТ7403 КПТ7402 6Кx12x4x12x6К	1	
ОК-6	ГОСТ 21519-2003	КПТ74 2500x3100 Алюминий КПТ 7401 КПТ7403 КПТ7402 6Кx12x4x12x6К	2	
ОК-7	ГОСТ 21519-2003	КПТ74 2500x3100 Алюминий КПТ 7401 КПТ7403 КПТ7402 6Кx12x4x12x6К	7	
ОК-8	ГОСТ 21519-2003	КПТ74 2500x3100 Алюминий КПТ 7401 КПТ7403 КПТ7402 6Кx12x4x12x6К	2	

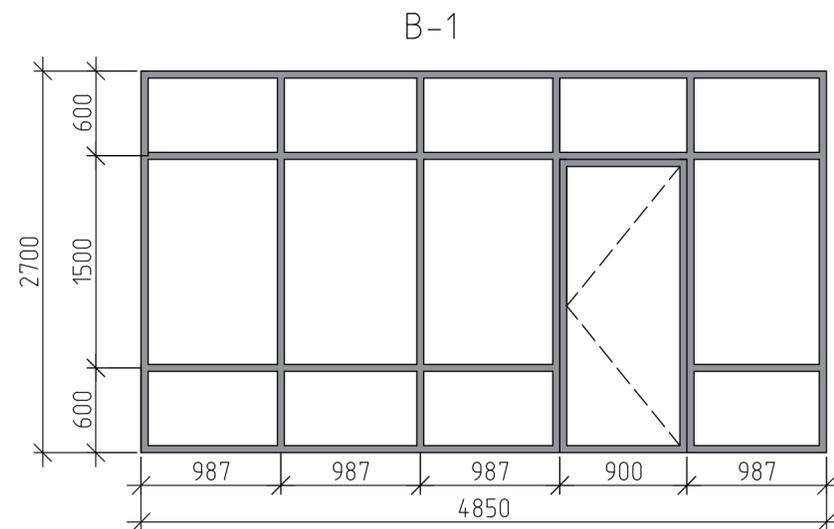

- Окна запроектированы с переплётами из ПВХ с тройным остеклением: двухкамерный стеклопакет СПД 4М1-10-4М1-10-4М1 с межстекольным расстоянием 10мм с коэффициентом остекления 0,7, класс Г1(Рфакт=0,51м2с/Вт).
- Перегородку В-1 выполнить из профиля КПТ 74 с противоударным стеклом.

						28-2020-717П1-1		
						Частично-выборочный капитальный ремонт Центральной городской библиотеки имени Н.Крупской, расположенного по адресу город Свободный, ул. 50 лет Октября, д.41		
Изм.	Колу	Лист	№ док	Подп.	Дата	Стадия	Лист	Листов
Разработал	Пиражков А.В.							
Проверил	Каширин А.С.					Р	20	
ГИП	Каширин С.С.							
						Спецификация элементов заполнения проемов		
						ООО "КАДИ"		
						ИНН 2801161116 СРО "БОП", № ГРО: СРО-П-042-05112009 РЕГ № В РЕЕСТРЕ СРО: 1233 ОТ 29.11.16		

План размещения технологического оборудования. Помещение 5

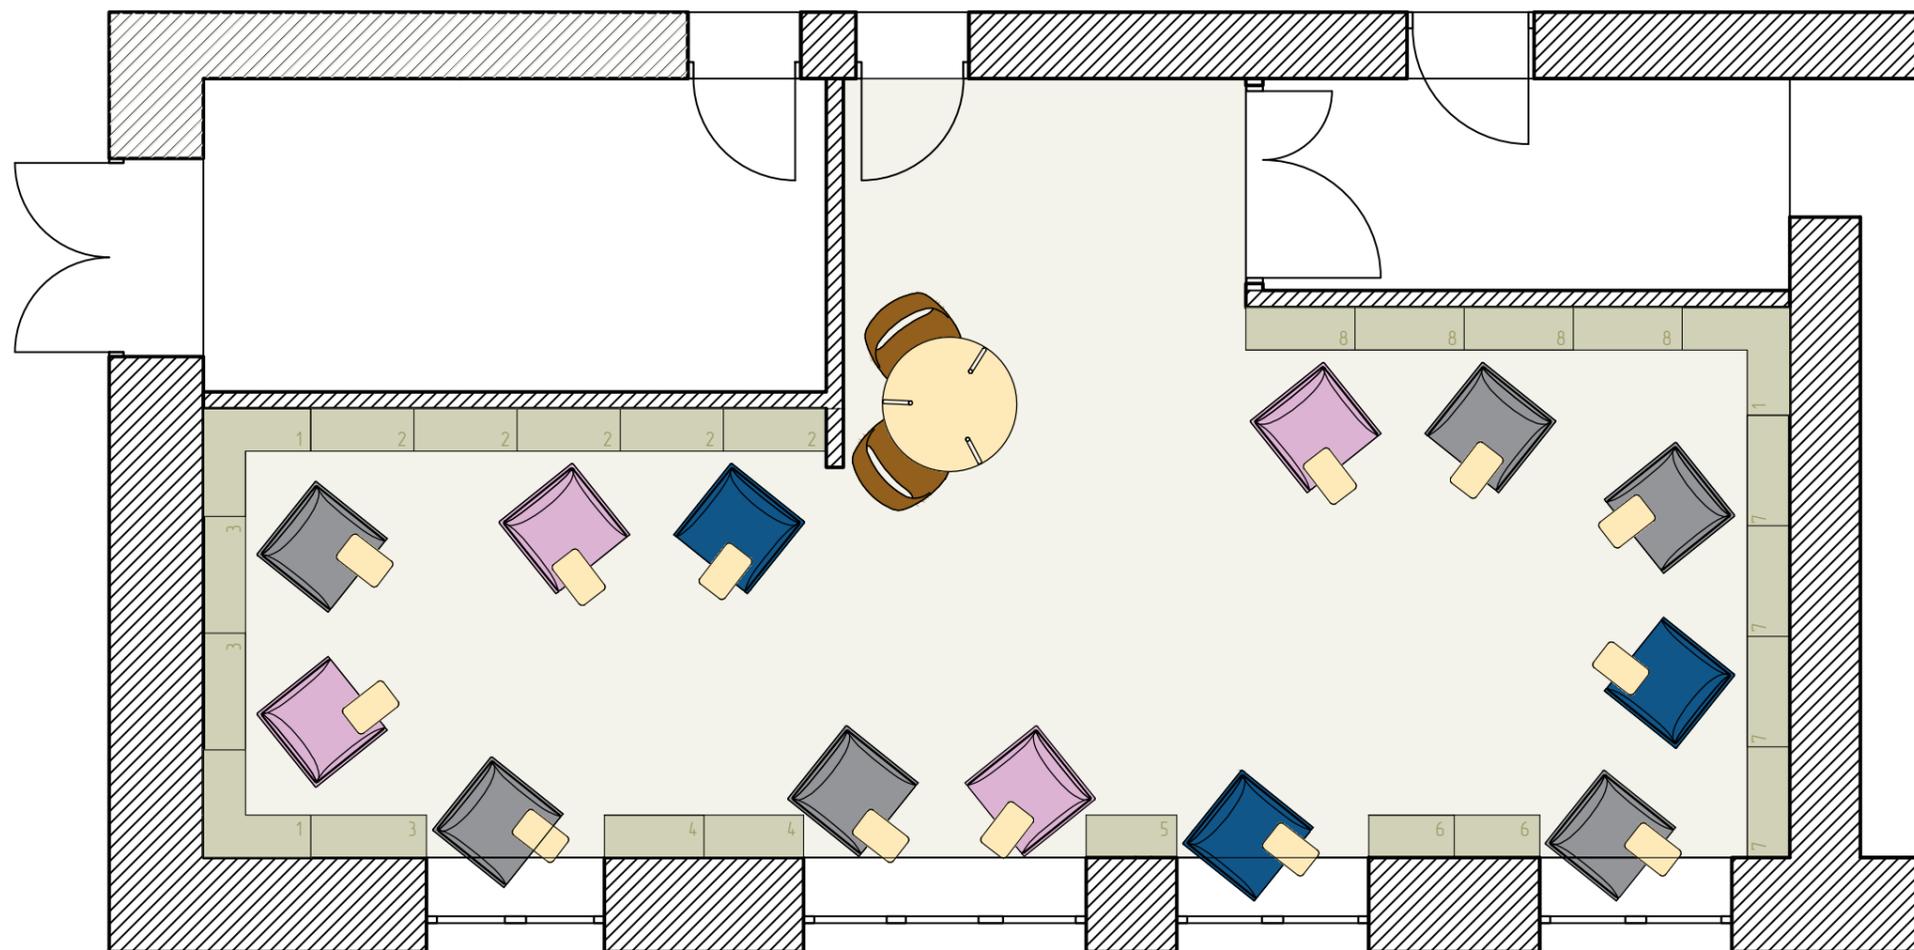

Спецификация оборудования

№	Схема	Наименование	Габаритные размеры	Эскиз	Кол-во
1		Стол Eames DST	800x800 740h		1
2		Стеллаж KL1	760x320 2700h	Лист 22	3
3		Стеллаж KL2	730x320 2700h	Лист 23	5
4		Стеллаж KL3	827x320 2700h	Лист 24	3
6		Стеллаж KL4	705x320 2700h	Лист 25	2
7		Стеллаж KL5	640x320 2700h	Лист 26	1
8		Стеллаж KL6	605x320 2700h	Лист 27	2

№	Схема	Наименование	Габаритные размеры	Эскиз	Кол-во
9		Стеллаж KL7	782x320 2700h	Лист 28	4
10		Стеллаж KL8	773x320 2700h	Лист 28	4
11		Стул Анже "DeerHouse" серый	640x630 700h		3
12		Мягкое кресло серии "Торонто Юнитал"	630x655 1220h		13

						28-2020-717П1-1		
						Частично-выборочный капитальный ремонт Центральной городской библиотеки имени Н.Крупской, расположенного по адресу город Свободный, ул. 50 лет Октября, д.41		
Изм.	Колу	Лист	№ док	Подп.	Дата	Стадия	Лист	Листов
Разработал	Пиражков А.В.							
Проверил	Каширин А.С.					Р	21	
ГИП	Каширин С.С.							
						План размещения тех. оборудования Помещение 5		
						ООО "КАДИ" ИНН 2801161116 СРО "БОП", №ГРОС: СРО-П-042-05112009 РЕГ № В РЕЕСТРЕ СРО: 1233 ОТ 29.11.16		


Согласовано

Взам. инв. №

Подп. и дата

Инв. № подл.




Стеллаж KL1

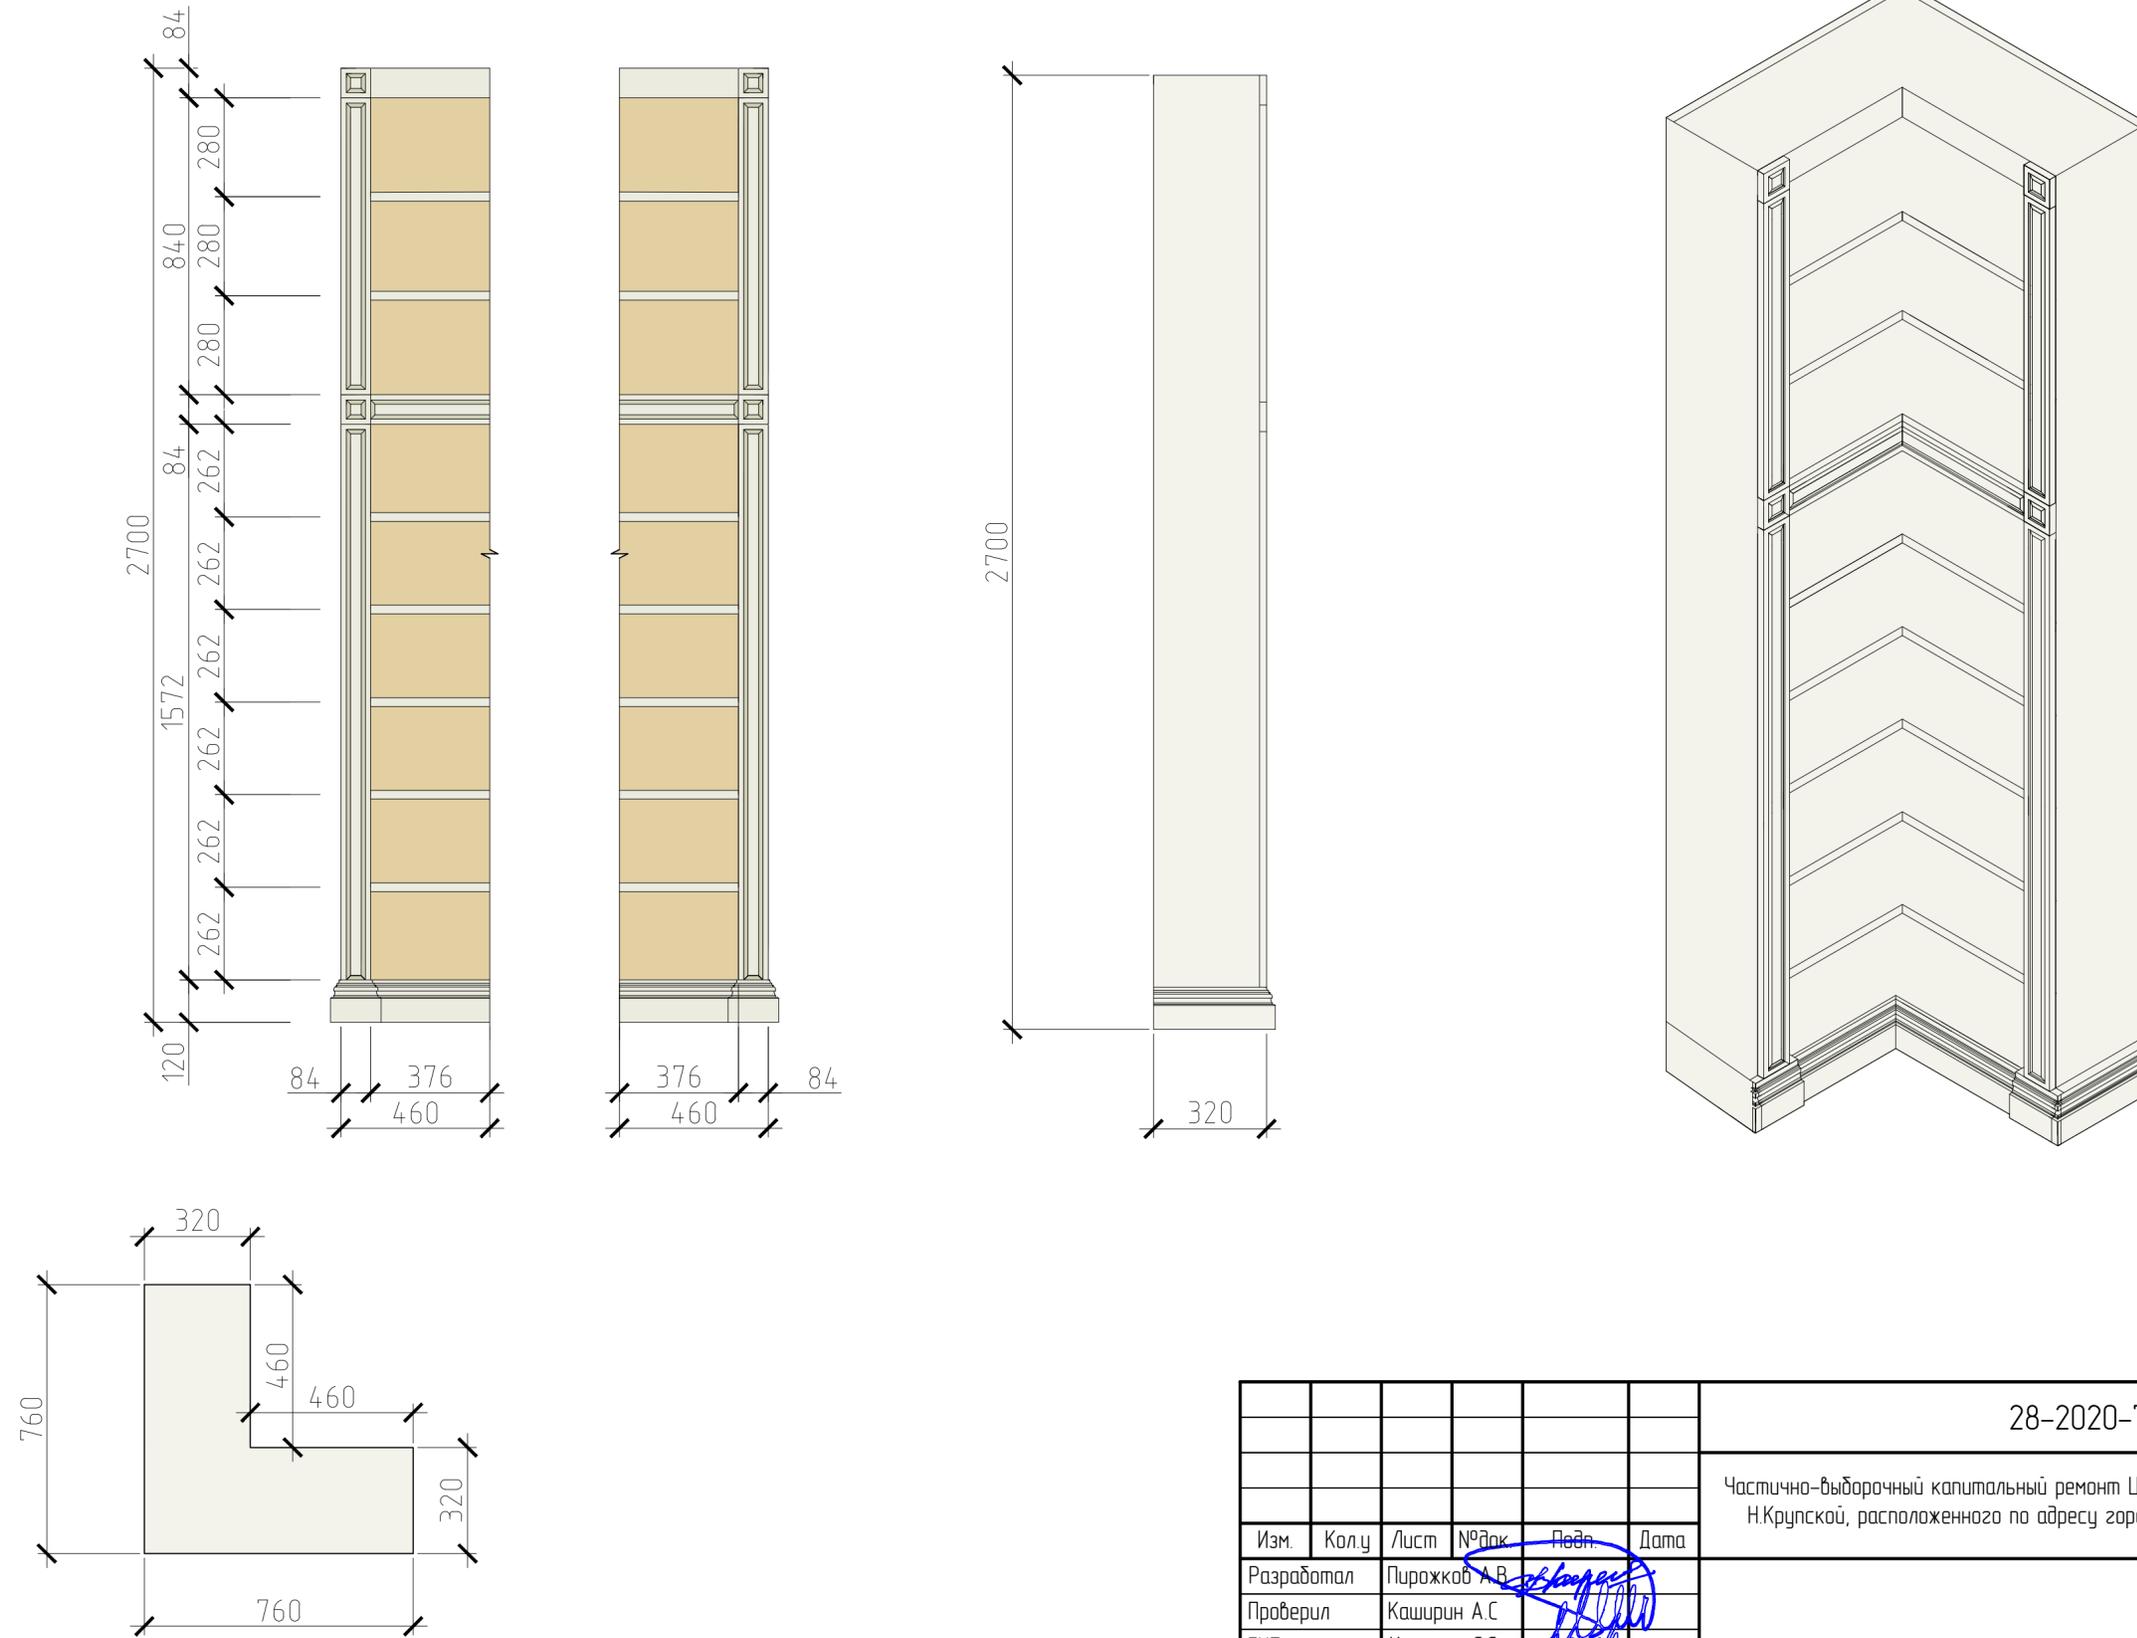

Согласовано	
Инв. № подл.	Взам. инв. №
Подп. и дата	

						28-2020-717П1-1		
						Частично-выборочный капитальный ремонт Центральной городской библиотеки имени Н.Крупской, расположенного по адресу город Свободный, ул. 50 лет Октября, д.41		
Изм.	Кол.ч	Лист	№ док.	Подп.	Дата	Стадия	Лист	Листов
Разработал			Пиражков А.В.	<i>[Signature]</i>		Р	22	
Проверил			Каширин А.С.	<i>[Signature]</i>				
ГИП			Каширин С.С.	<i>[Signature]</i>				
						Стеллаж KL1		
						ООО "КАДИ" ИНН 2801161116 СРО "БОП", № ГРО: СРО-П-042-0512009 РЕГ № В РЕЕСТРЕ СРО: 1233 ОТ 29.11.16		

Стеллаж KL2


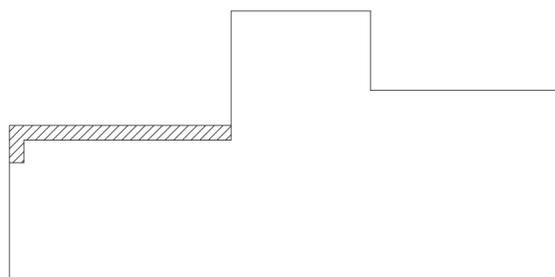
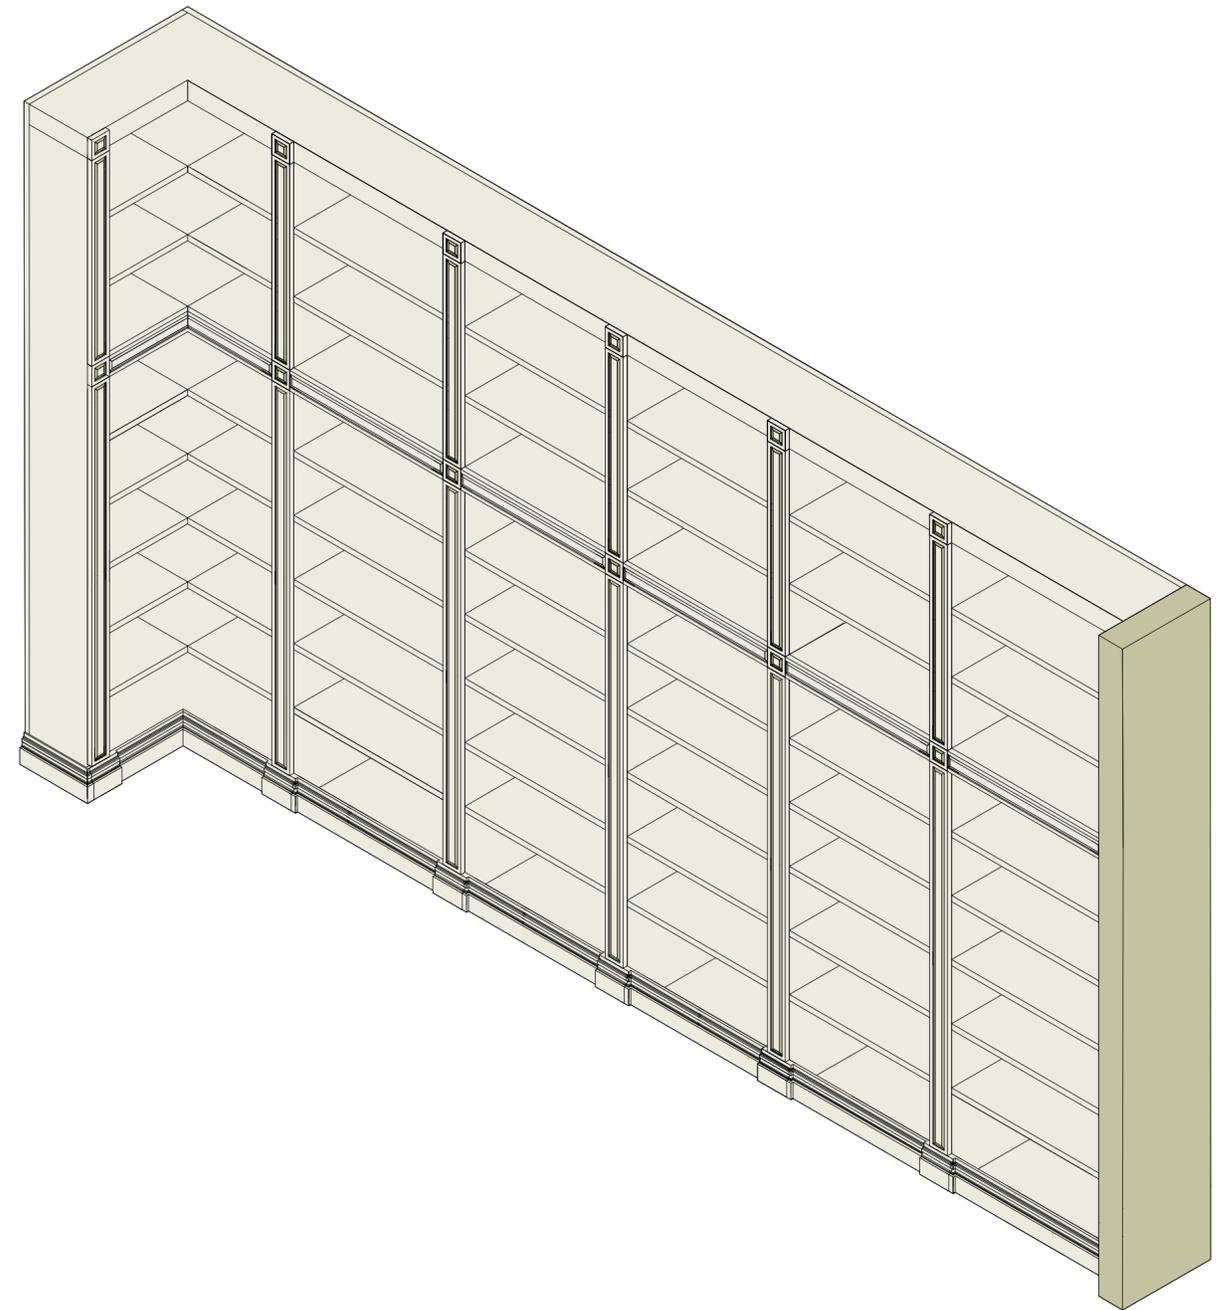
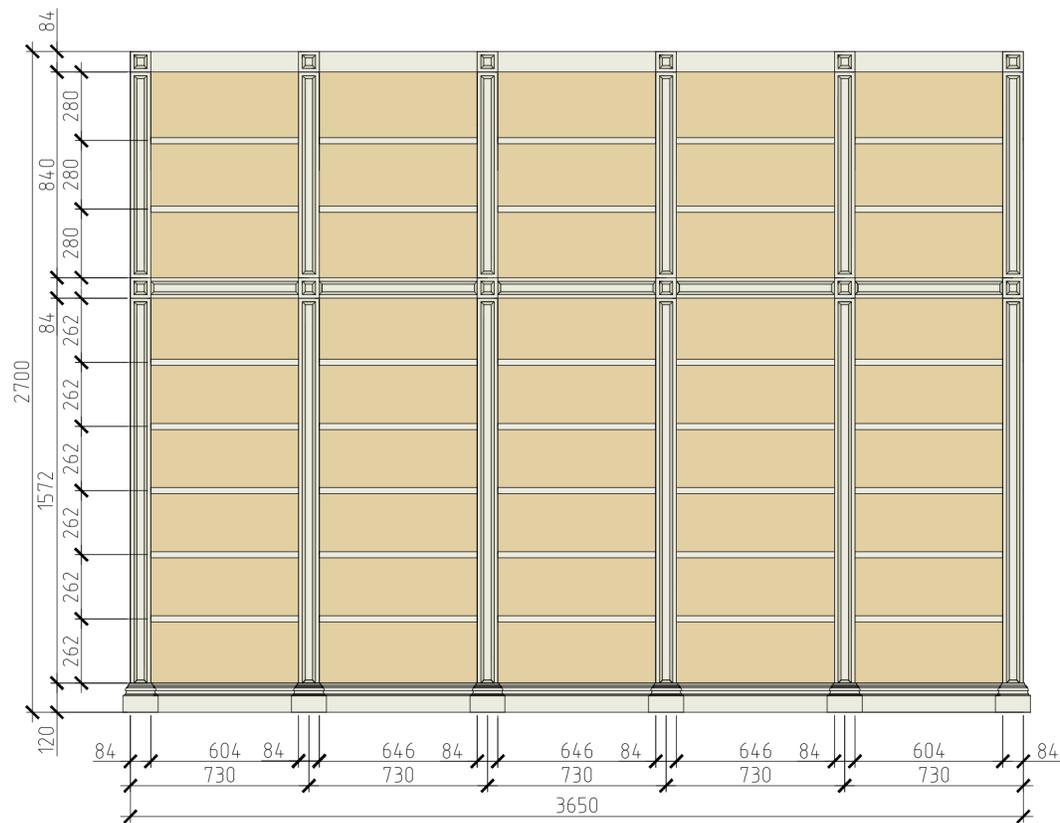


Примечания:

1. Проектом предусматривается разработка только внешнего вида мебели.
2. Данный лист читать совместно с развертками помещения №5 и планом расстановки мебели.
3. Указаны проектные габариты мебели. Произвести контрольный обмер после чистовой отделки. При расхождении более чем 20 мм связаться с автором проекта для согласования изменений.
4. Цвет, см. визуализации.
5. Схему устройства стеллажей см. л 30

						28-2020-717П1-1		
						Частично-выборочный капитальный ремонт Центральной городской библиотеки имени Н.Крупской, расположенного по адресу город Свободный, ул. 50 лет Октября, д.41		
Изм.	Кол-во	Лист	№ док.	Подп.	Дата	Стадия	Лист	Листов
Разработал			Пирожков А.В.					
Проверил			Каширин А.С.			Р	23	
ГИП			Каширин С.С.					
						Стеллаж KL2		
						ООО "КАДИ" ИНН 2801161116 СРО "БОП", № ГРОС: СРО-П-042-05112009 РЕГ. № В РЕЕСТРЕ СРО: 1233 ОТ 29.11.16		

Стеллаж KL3

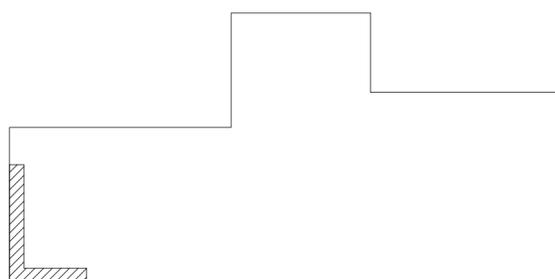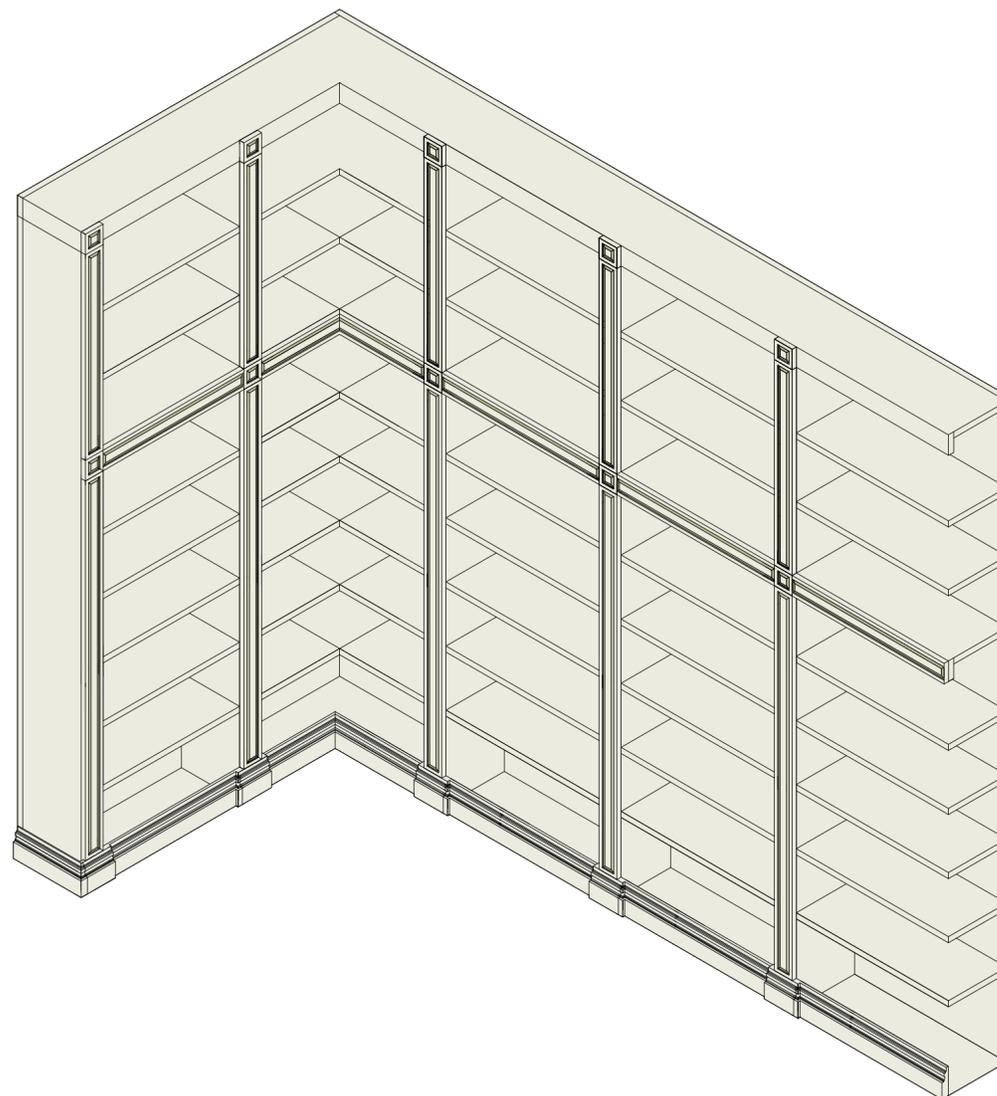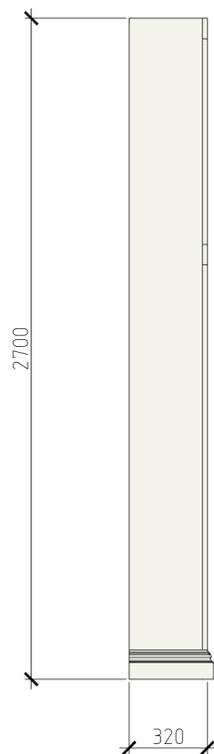
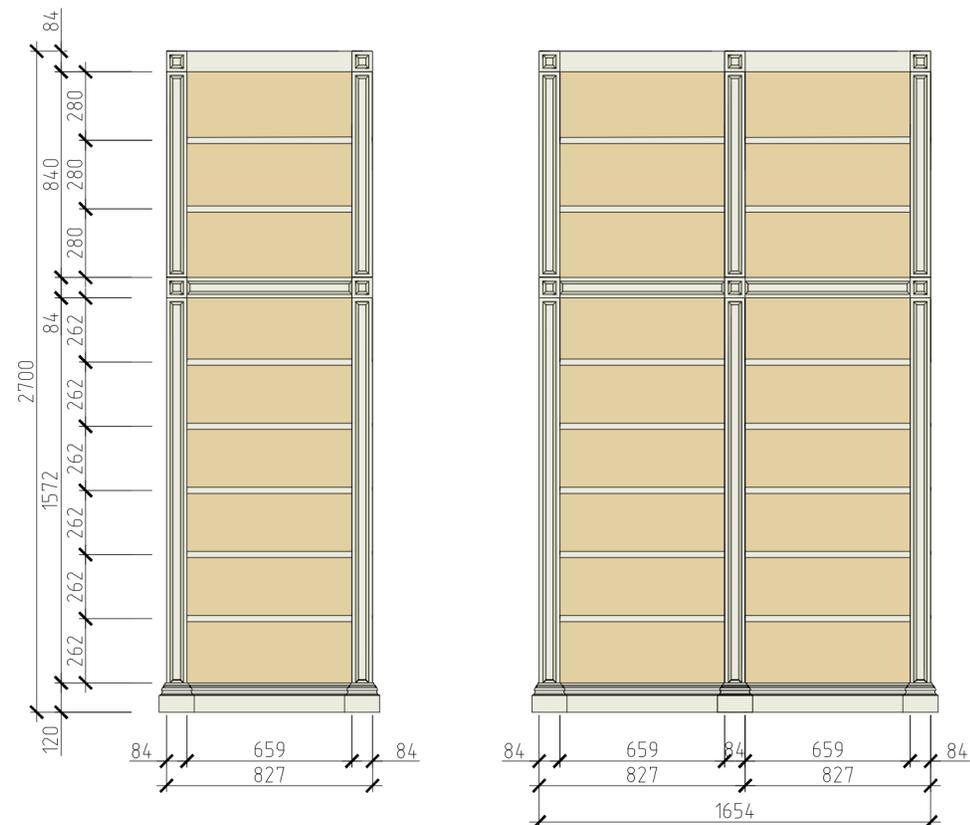


Примечания:

1. Проектом предусматривается разработка только внешнего вида мебели.
2. Данный лист читать совместно с развертками помещения №5 и планом расстановки мебели.
3. Указаны проектные габариты мебели. Произвести контрольный обмер после чистовой отделки. При расхождении более чем 20 мм связаться с автором проекта для согласования изменений.
4. Цвет, см. визуализации.
5. Схему устройства стеллажей см. л. 30

						28-2020-717П1-1		
						Частично-выборочный капитальный ремонт Центральной городской библиотеки имени Н.Крупской, расположенного по адресу город Свободный, ул. 50 лет Октября, д.41		
Изм.	Кол.ч	Лист	№рек.	Подп.	Дата	Стадия	Лист	Листов
Разработал				Пирожков А.В.				
Проверил				Каширин А.С.		Р	24	
ГИП				Каширин С.С.				
						Стеллаж KL3		
						ООО "КАДИ" ИНН 280161116 СРО "БОП", №ГРСФ. СРО-П-042-05112009 РЕГ. № В РЕЕСТРЕ СРО: 1233 ОТ 29.11.16		

Стеллаж KL4

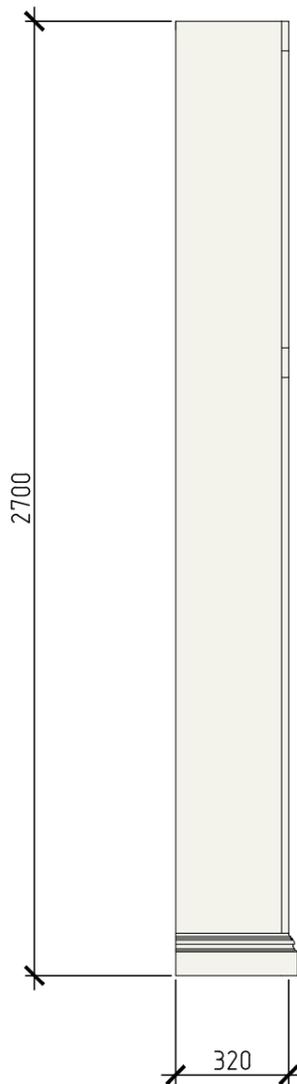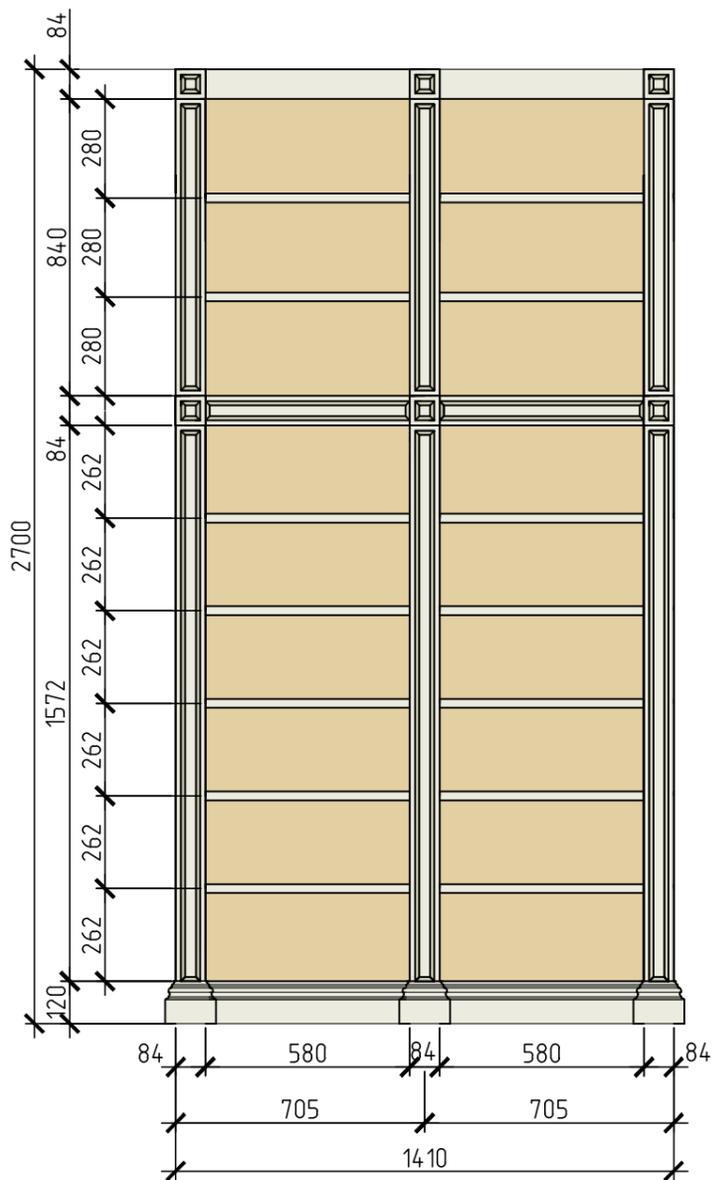

Согласовано




Инв. № подл.	Подп. и дата	Взам. инв. №

Примечания:

1. Проектом предусматривается разработка только внешнего вида мебели.
2. Данный лист читать совместно с развертками помещения №5 и планом расстановки мебели.
3. Указаны проектные габариты мебели. Произвести контрольный обмер после чистовой отделки. При расхождении более чем 20 мм связаться с автором проекта для согласования изменений.
4. Цвет, см. визуализации.
5. Схему устройства стеллажей см. л. 30

28-2020-717П1-1					
Частично-выборочный капитальный ремонт Центральной городской библиотеки имени Н.Крупской, расположенного по адресу город Свободный, ул. 50 лет Октября, д.41					
Изм.	Колу	Лист	№ док	Подп.	Дата
Разработал	Пиражков А.В.				
Проверил	Каширин А.С.				
ГИП	Каширин С.С.				
Стеллаж KL4				Стадия	Лист
				Р	25
				ООО "КАДИ"	
				ИНН 2801161116 СРО "БОП", № ГРСО: СРО-П-042-05112009 РЕГ № В РЕЕСТРЕ СРО: 1233 ОТ 29.11.16	

Стеллаж KL5

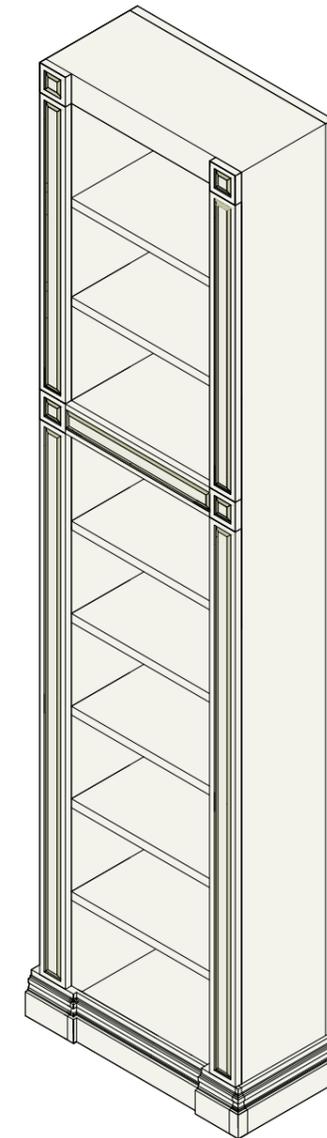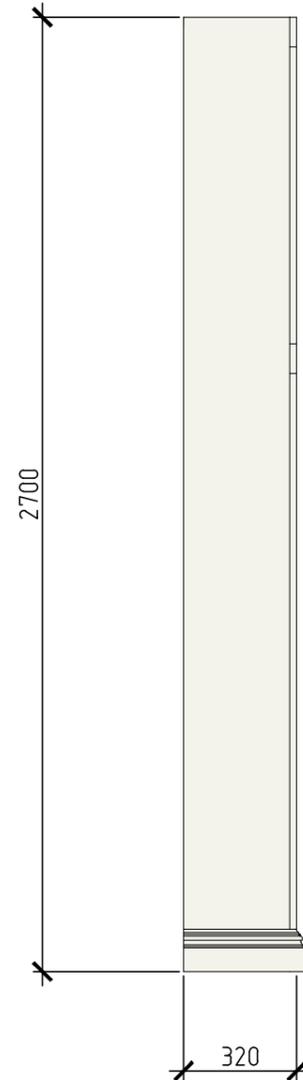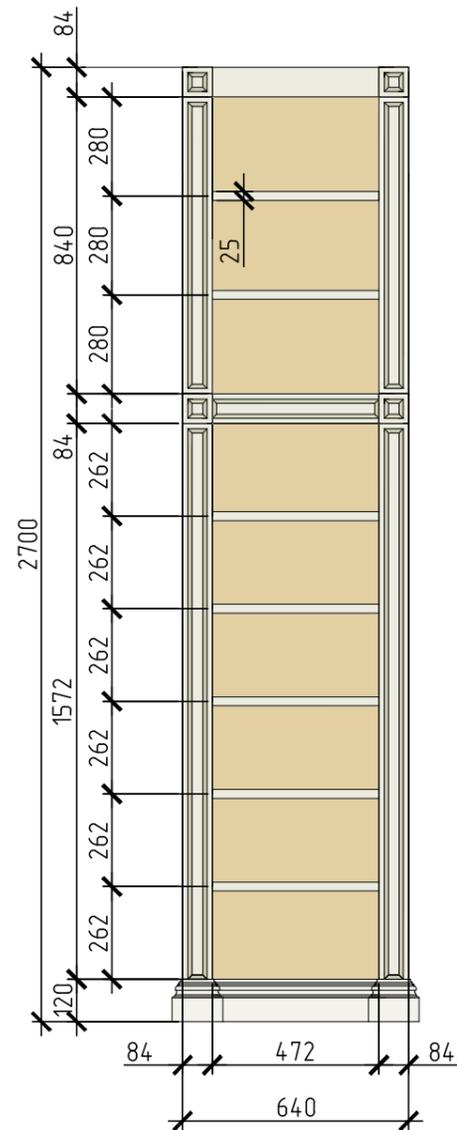

Согласовано




Инв. № подл.	Подп. и дата	Взам. инв. №

Примечания:

1. Проектом предусматривается разработка только внешнего вида мебели.
2. Данный лист читать совместно с развертками помещения №5 и планом расстановки мебели.
3. Указаны проектные габариты мебели. Произвести контрольный обмер после чистовой отделки. При расхождении более чем 20 мм связаться с автором проекта для согласования изменений.
4. Цвет, см. визуализации.
5. Схему устройства стеллажей см. л. 30

28-2020-717П1-1					
Частично-выборочный капитальный ремонт Центральной городской библиотеки имени Н.Крупской, расположенного по адресу город Свободный, ул. 50 лет Октября, д.41					
Изм.	Колу	Лист	№ док	Подп.	Дата
Разработал	Пиражков А.В.			<i>[Signature]</i>	
Проверил	Каширин А.С.			<i>[Signature]</i>	
ГИП	Каширин С.С.			<i>[Signature]</i>	
Стеллаж KL5				Стадия	Лист / Листов
				Р	26 /
				ООО "КАДИ"	
				ИНН 2801161116 СРО "БОП", № ГРСО: СРО-П-042-05112009 РЕГ № В РЕЕСТРЕ СРО: 1233 ОТ 29.11.16	

Стеллаж KL6

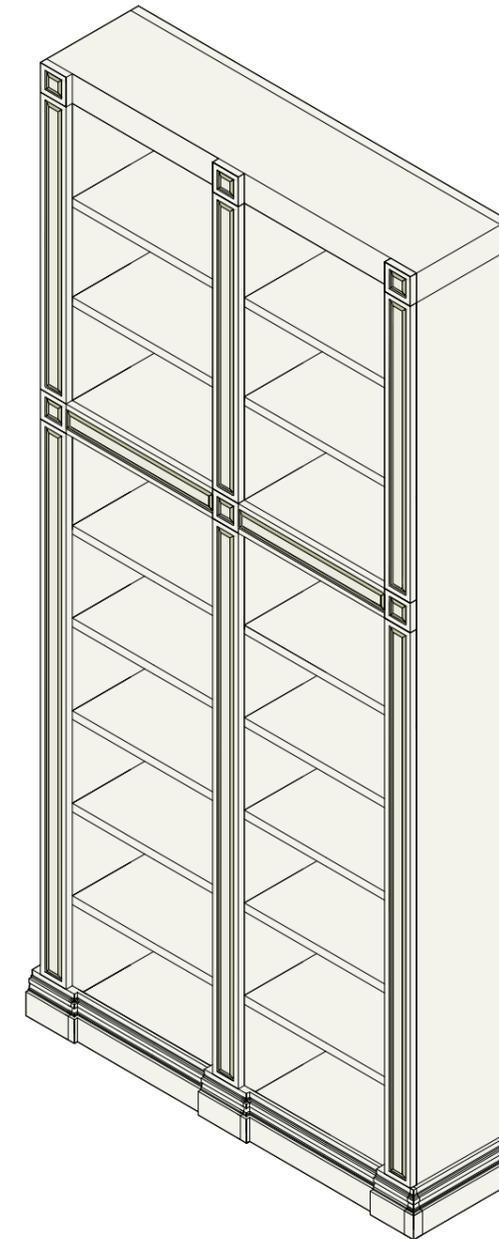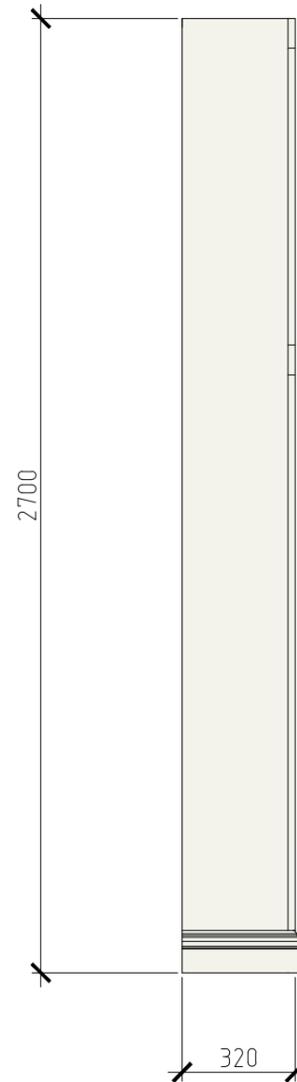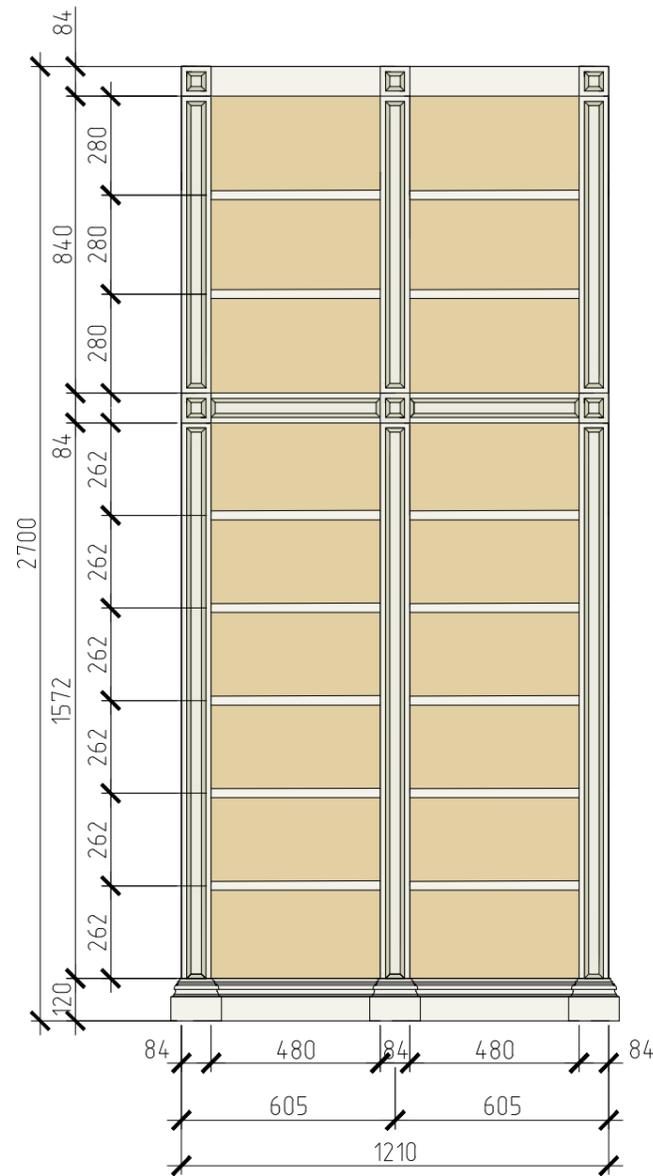

Согласовано




Инв. № подл.	Подп. и дата	Взам. инв. №

Примечания:

1. Проектом предусматривается разработка только внешнего вида мебели.
2. Данный лист читать совместно с развертками помещения №5 и планом расстановки мебели.
3. Указаны проектные габариты мебели. Произвести контрольный обмер после чистовой отделки. При расхождении более чем 20 мм связаться с автором проекта для согласования изменений.
4. Цвет, см. визуализации.
5. Схему устройства стеллажей см. л. 30

28-2020-717П1-1					
Частично-выборочный капитальный ремонт Центральной городской библиотеки имени Н.Крупской, расположенного по адресу город Свободный, ул. 50 лет Октября, д.41					
Изм.	Колу	Лист	№ док	Подп.	Дата
Разработал	Пиражков А.В.			<i>[Signature]</i>	
Проверил	Каширин А.С.			<i>[Signature]</i>	
ГИП	Каширин С.С.			<i>[Signature]</i>	
Стеллаж KL6				Стадия	Лист / Листов
				Р	27 /
				ООО "КАДИ"	
				ИНН 2801161116 СРО "БОП", № ГРСО: СРО-П-042-05112009 РЕГ № В РЕЕСТРЕ СРО: 1233 ОТ 29.11.16	

Стеллажи KL7-8

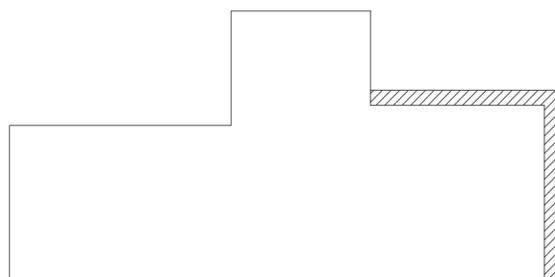
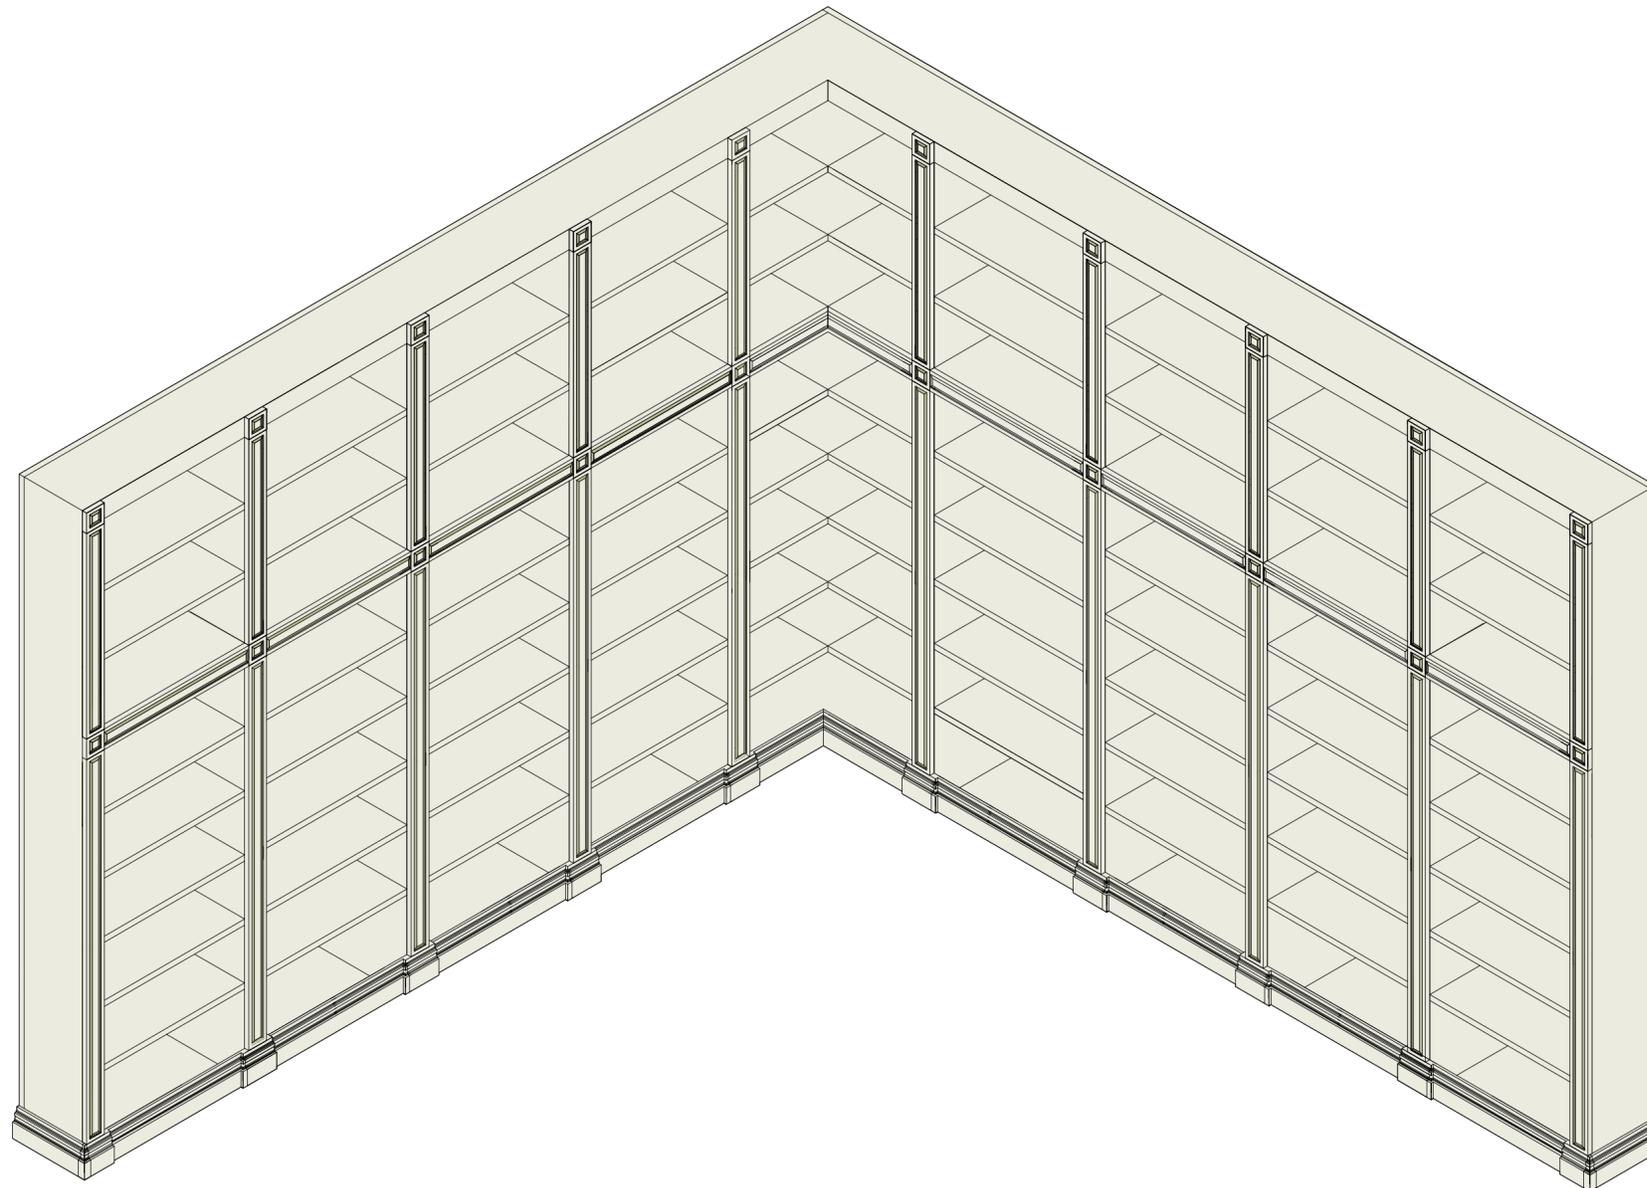
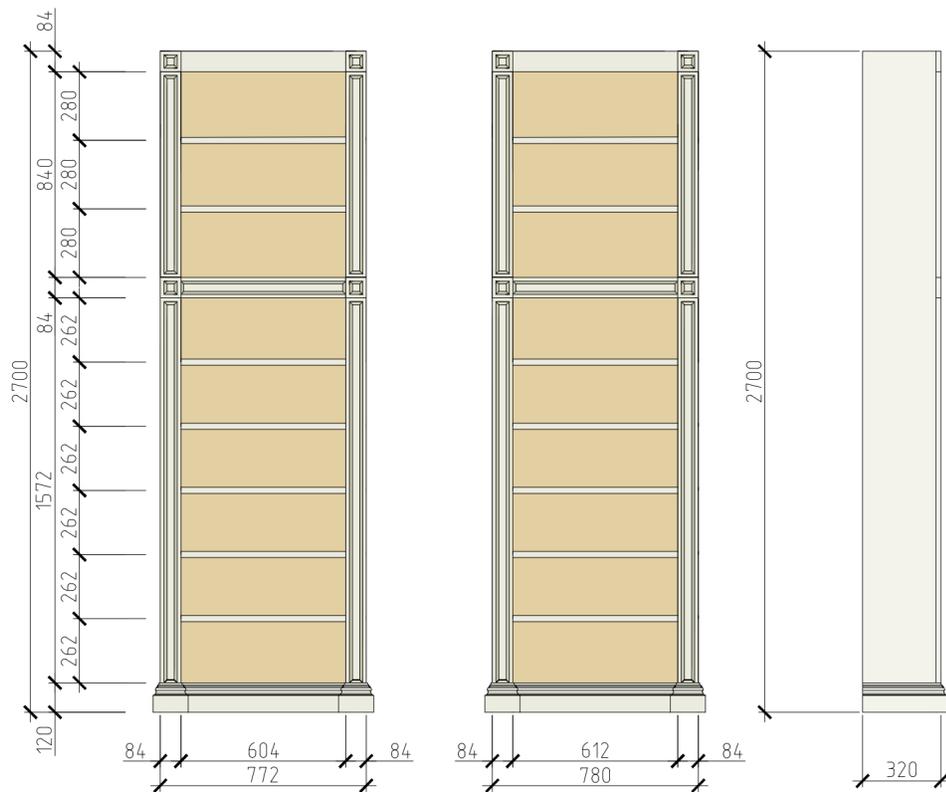


Примечания:

1. Проектом предусматривается разработка только внешнего вида мебели.
2. Данный лист читать совместно с развертками помещения №5 и планом расстановки мебели.
3. Указаны проектные габариты мебели. Произвести контрольный обмер после чистовой отделки. При расхождении более чем 20 мм связаться с автором проекта для согласования изменений.
4. Цвет, см. визуализации.
5. Схему устройства стеллажей см. л 30.

						28-2020-717П1-1		
						Частично-выборочный капитальный ремонт Центральной городской библиотеки имени Н.Крупской, расположенного по адресу город Свободный, ул. 50 лет Октября, д.41		
Изм.	Кол.ч	Лист	№рек.	Подп.	Дата	Стадия	Лист	Листов
Разработал				Пирожков А.В.				
Проверил				Каширин А.С.		Р	28	
ГИП				Каширин С.С.				
						Стеллаж KL7-8		
						ООО "КАДИ" ИНН 280161116 СРО "БОП", №ГРСФ. СРО-П-042-05112009 РЕГ № В РЕЕСТРЕ СРО: 1233 ОТ 29.11.16		

Схема устройства стеллажей

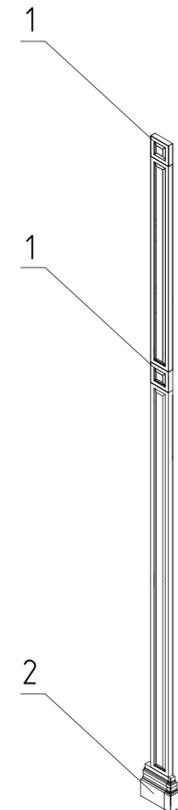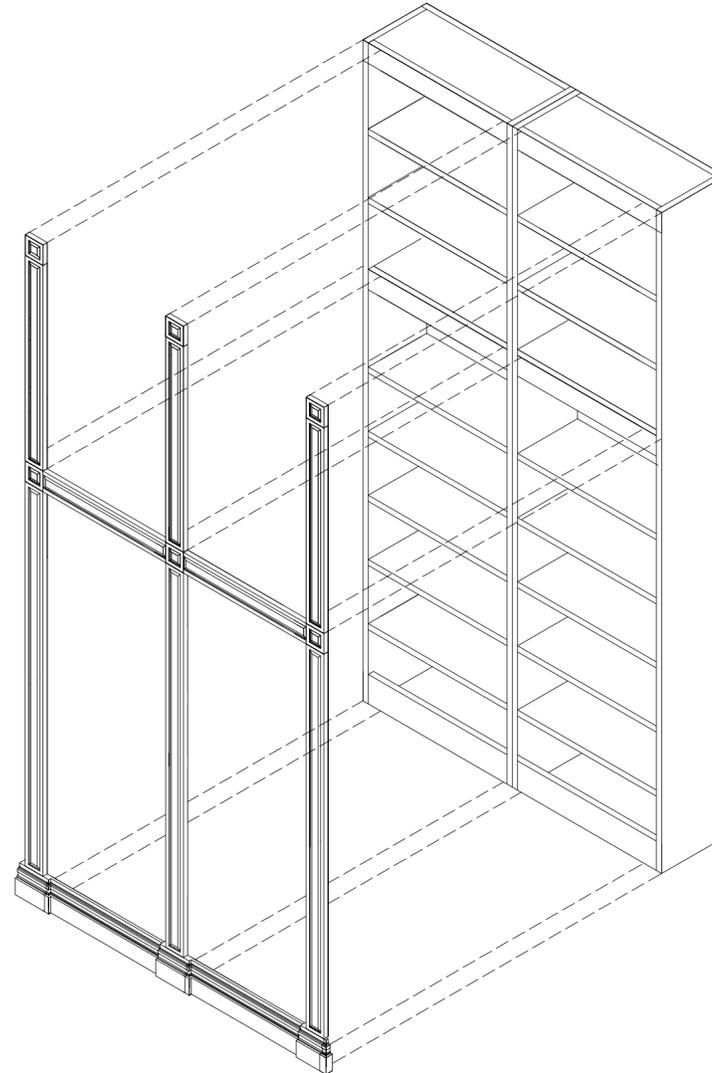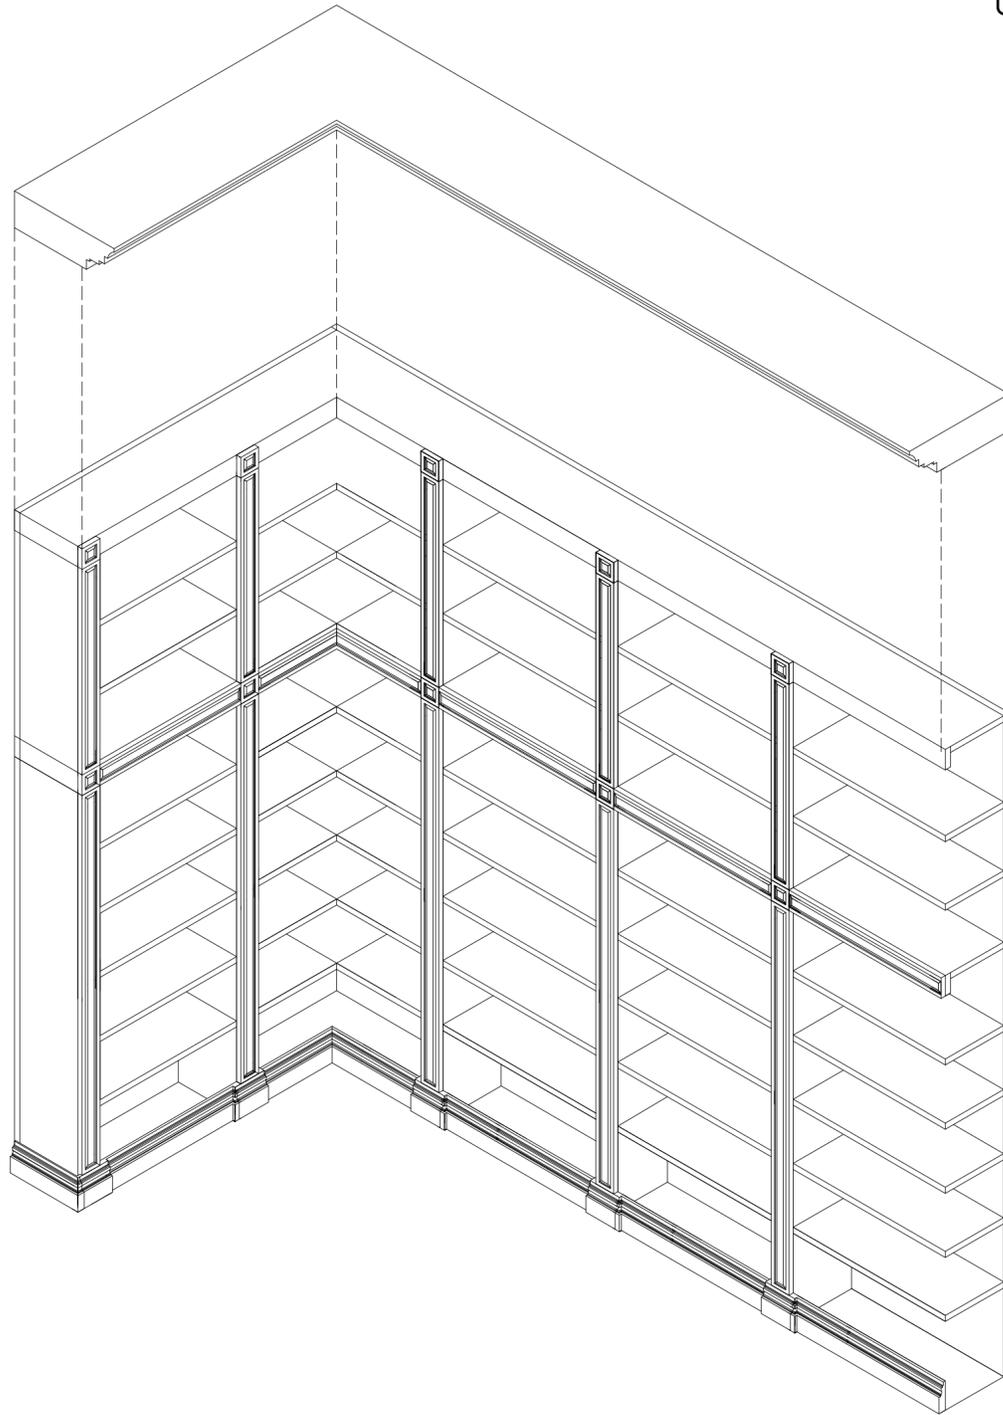

Примечания:



1. Проектом предусматривается разработка только внешнего вида мебели.
2. Данный лист читать совместно с развертками помещения №5 и планом расстановки мебели.
3. Указаны проектные забориты мебели. Произвести контрольный обмер после чистовой отделки. При расхождении более чем 20 мм связаться с автором проекта для согласования изменений.
4. Цвет, см. визуализации.
5. Схему декоративных элементов см. л.30

						28-2020-717П1-1		
						Частично-выборочный капитальный ремонт Центральной городской библиотеки имени Н.Крупской, расположенного по адресу город Свободный, ул. 50 лет Октября, д.41		
Изм.	Кол-во	Лист	№ док.	Подп.	Дата	Стадия	Лист	Листов
Разработал			Пирожков А.В.			Р	29	
Проверил			Каширин А.С.					
ГИП			Каширин С.С.					
						ООО "КАДИ"		
						ИНН 280161116 СРО "БОП", №ГРСФ. СРО-П-042-0512009 РЕГ. № В РЕЕСТРЕ СРО: 1233 ОТ 29.11.16		
						Формат А2		




Схема устройства стеллажей

Декоративные элементы для стеллажей KL1-8

1.

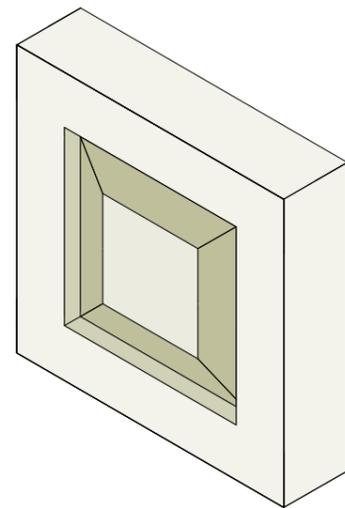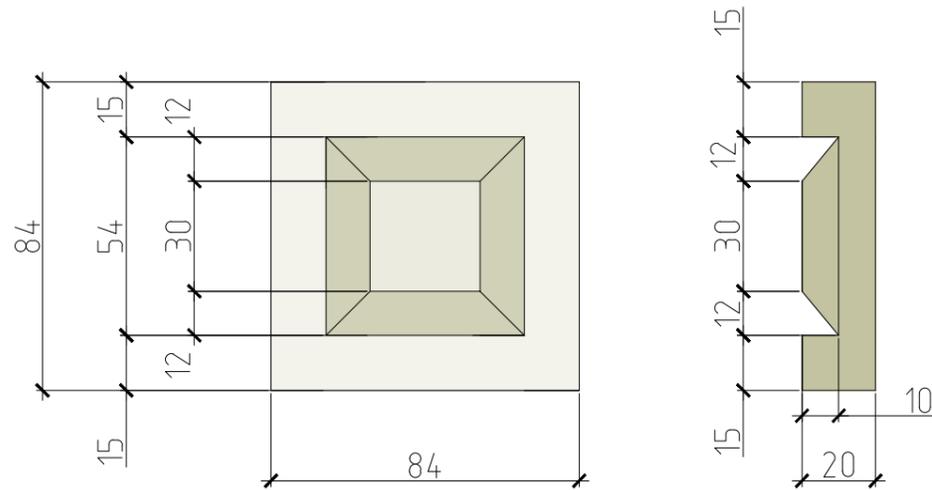

2.

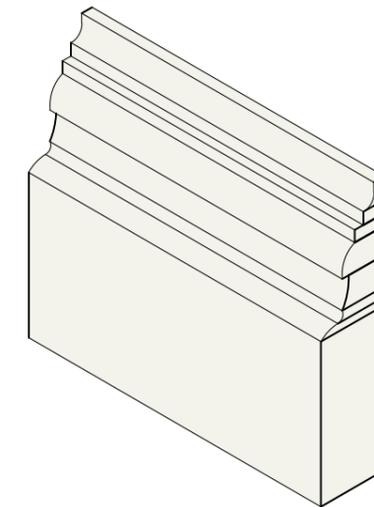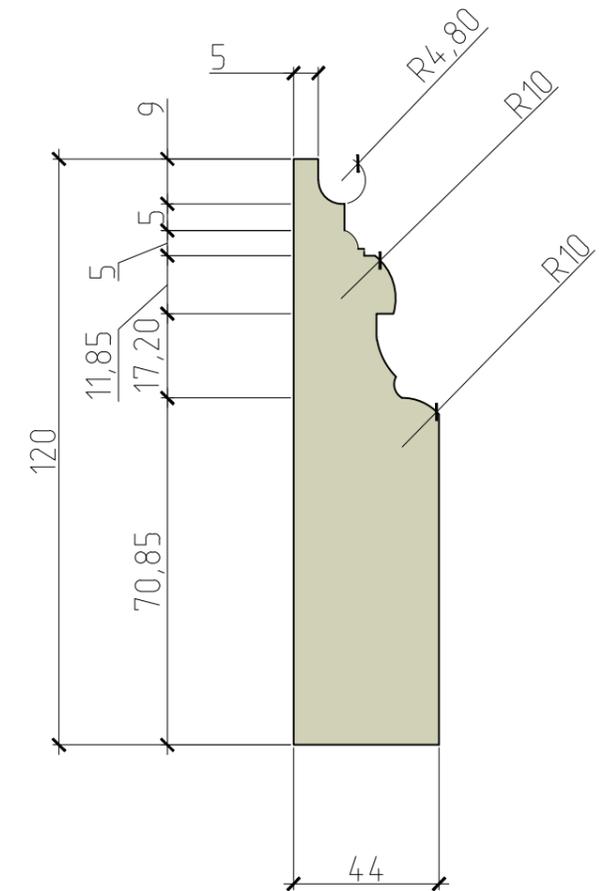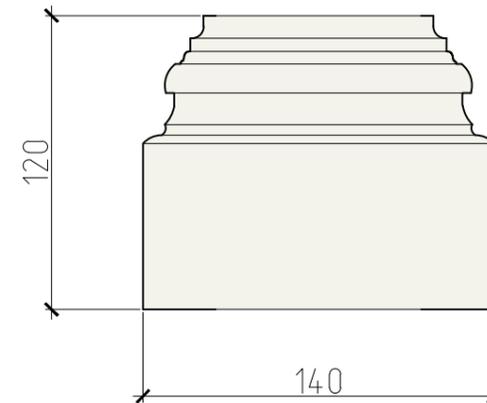


Примечания:

1. Проектом предусматривается разработка только внешнего вида мебели.
2. Данный лист читать совместно с развертками помещения №5 и планом расстановки мебели.
3. Указаны проектные габариты мебели. Произвести контрольный обмер после чистовой отделки.
При расхождении более чем 20 мм связаться с автором проекта для согласования изменений.
4. Цвет, см. визуализации.
5. Схему устройства стеллажей см. л 29.

						28-2020-717П1-1		
						Частично-выборочный капитальный ремонт Центральной городской библиотеки имени Н.Крупской, расположенного по адресу город Свободный, ул. 50 лет Октября, д.41		
Изм.	Кол-во	Лист	№ докум.	Подп.	Дата	Стадия	Лист	Листов
Разработал			Пирожков В.В.					
Проверил			Каширин А.С.			Р	30	
ГИП			Каширин С.С.					
						ООО "КАДИ"		
						ИНН 280161116 СРО "ВОГ", № ГРСО-СРО-П-042-05112009 РЕГ. № В РЕЕСТРЕ СРО: 1233 ОТ 29.11.16		
						Декоративные элементы для стеллажей KL1-8		

План размещения технологического оборудования. Помещения 3-4

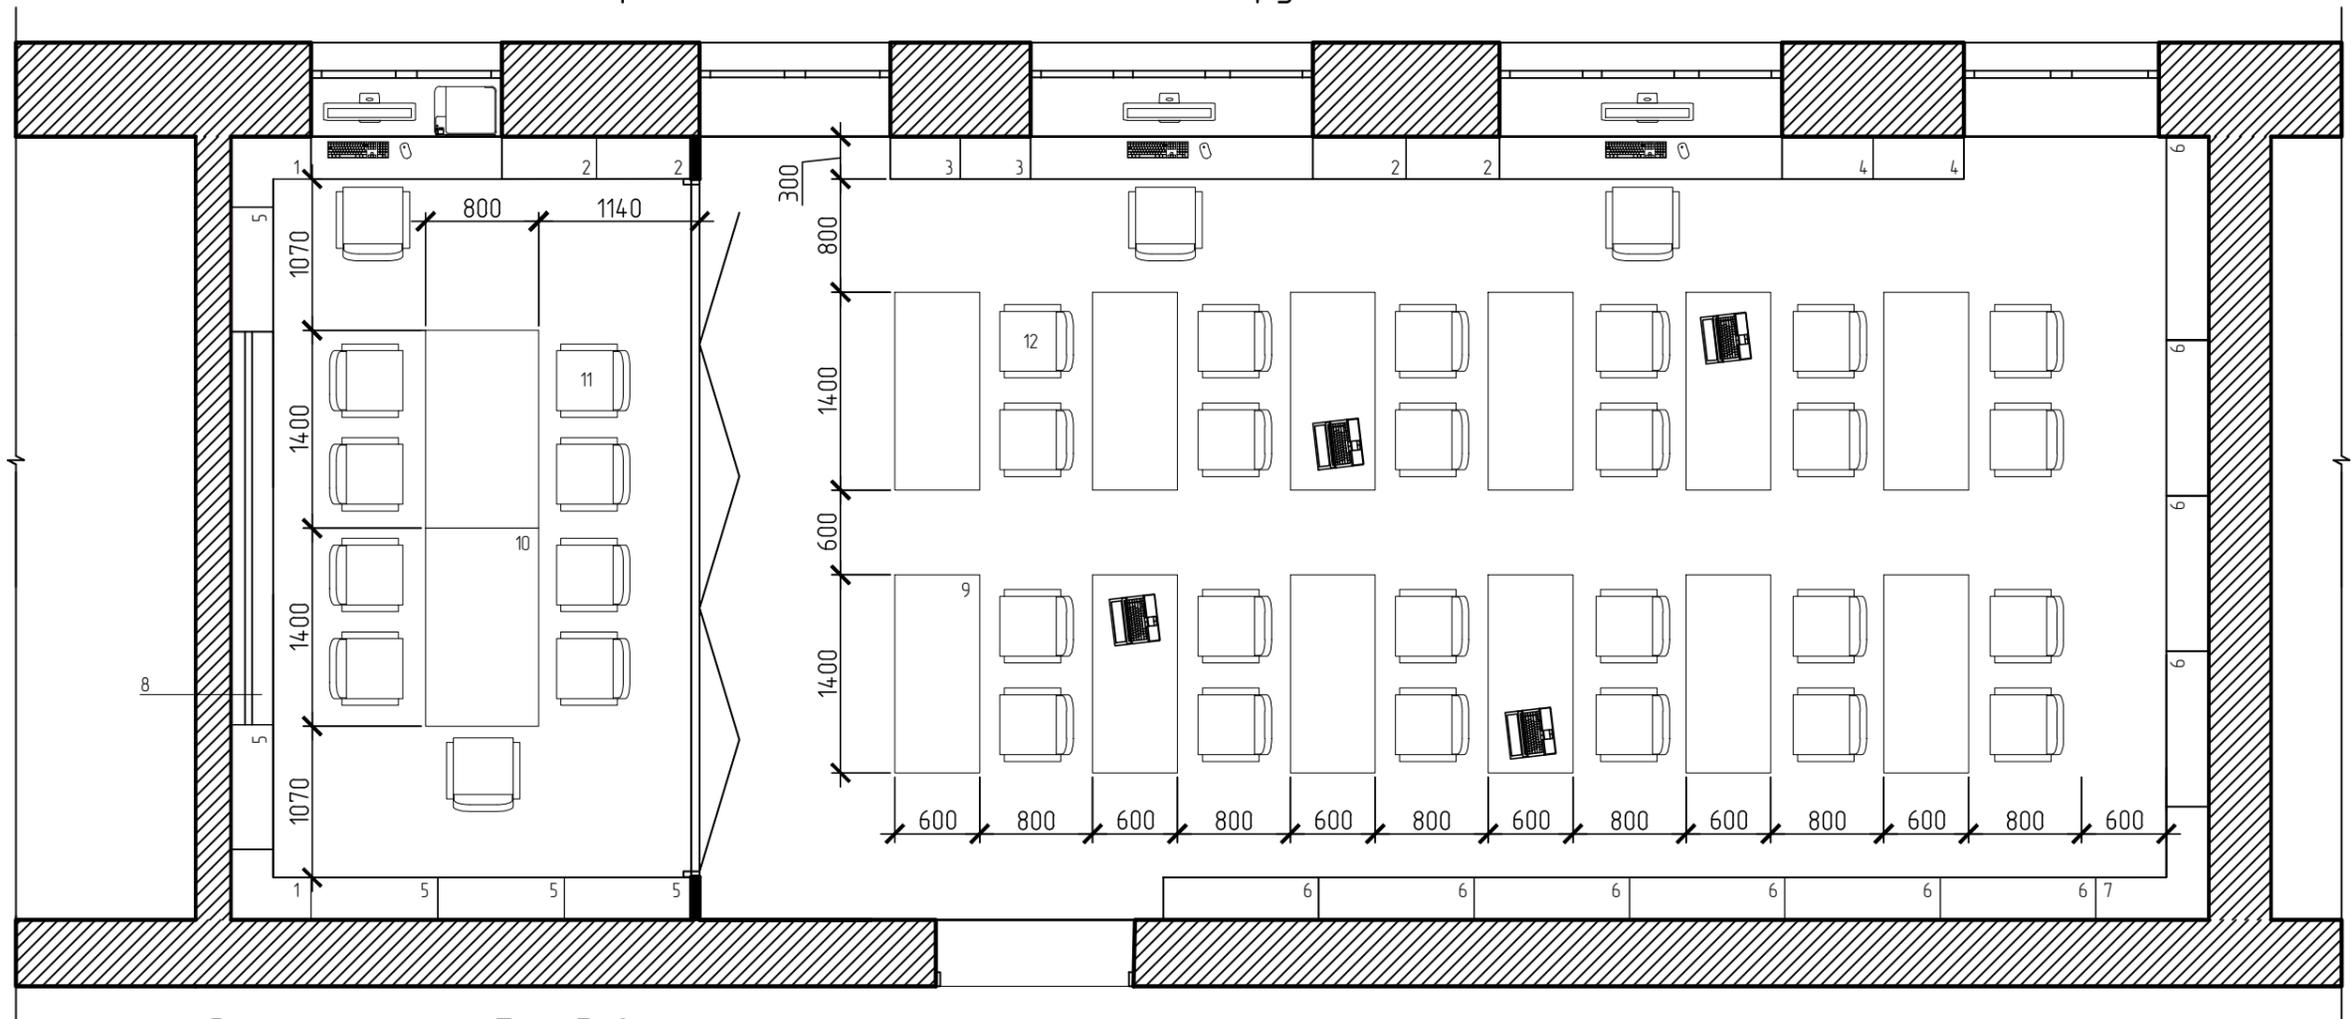



Спецификация оборудования

№	Схема	Наименование	Габаритные размеры	Эскиз	Кол-во
1		Стеллаж MD1	268x300 2750h	Лист 32	2
2		Стеллаж MD2	670x300 2750h	Лист 33	4
3		Стеллаж MD3	496x300 2750h	Лист 33	2
4		Стеллаж MD4	644x300 2750h	Лист 33	2
5		Стеллаж MD5	880x300 2750h	Лист 34	5
6		Стеллаж MD6	1100x300 2750h	Лист 35	10
7		Стеллаж MD7	500x300 2750h	Лист 36	1
8		Стеллаж MD8	2768x300 738h	Лист 37	1

№	Схема	Наименование	Габаритные размеры	Эскиз	Кол-во
9		Соппест стол складной мобильный 1400x600 x750h мм	1400x600 750h		12
10		Соппест стол складной мобильный 1600x800 x750h мм	640x630 700h		2
11		Кресло Eames Style HB Ribbed Office Chair EA 119 кожа графит	580x520 1040h		12
12		Стул с подлокотниками, с пюпитром мягкая обивка, хром. нож, белый арт. 164196F	580x600 x790h		24

						28-2020-717П1-1		
						Частично-выборочный капитальный ремонт Центральной городской библиотеки имени Н.Крупской, расположенного по адресу город Свободный, ул. 50 лет Октября, д.41		
Изм.	Колу	Лист	№ док	Подп.	Дата	Стадия	Лист	Листов
Разработал	Пиражков А.В.							
Проверил	Каширин А.С.					Р	31	
ГИП	Каширин С.С.							
						План размещения тех. оборудования Помещения 3-4		
						ООО "КАДИ" ИНН 2801161116 СРО "БОП", № ГРСО: СРО-П-042-05112009 РЕГ № В РЕЕСТРЕ СРО: 1233 ОТ 29.11.16		

Стеллажи MD2-4

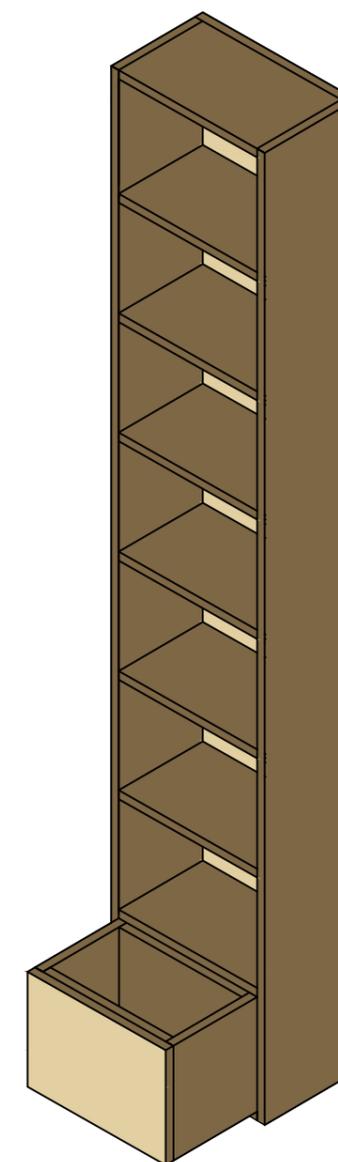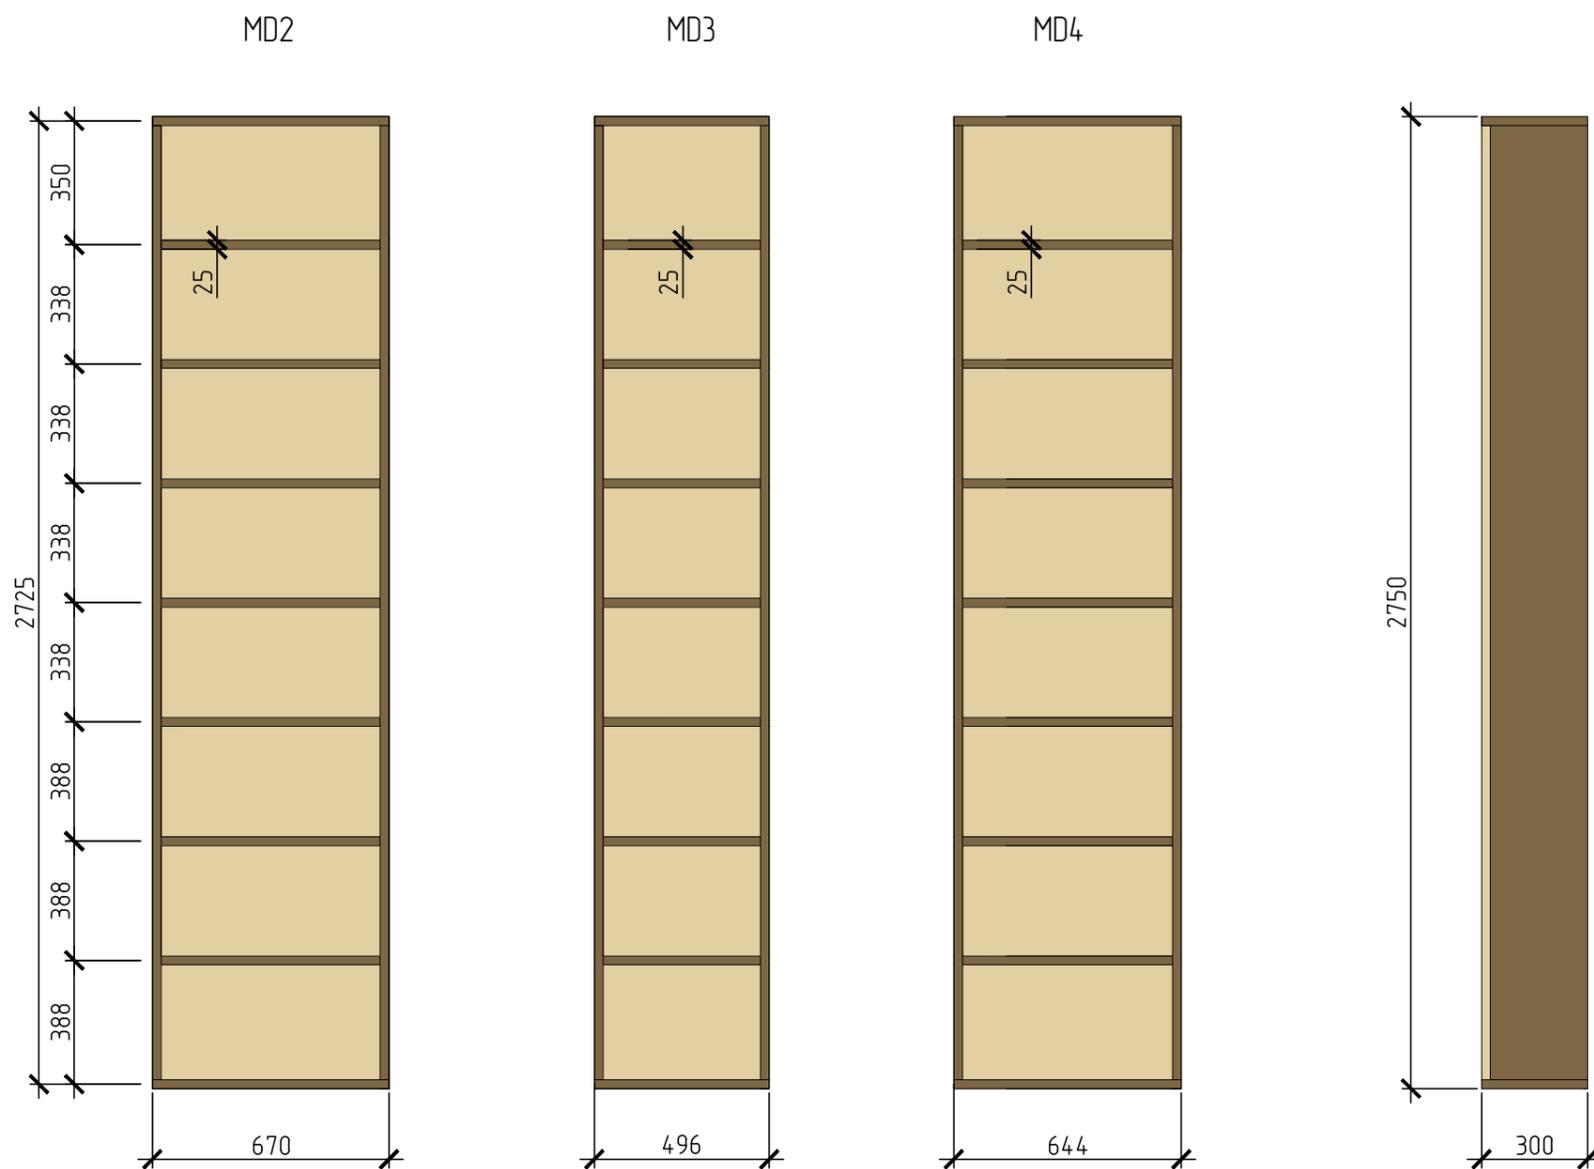



Согласовано			
Инв. № подл.			
Подп. и дата			
Взам. инв. №			

Примечания:

1. Проектом предусматривается разработка только внешнего вида мебели.
2. Данный лист читать совместно с развертками помещения №3-4 и планом расстановки мебели.
3. Указаны проектные габариты мебели. Произвести контрольный обмер после чистовой отделки. При расхождении более чем 20 мм связаться с автором проекта для согласования изменений.
4. Цвет, см. визуализации.

						28-2020-717П1-1		
						Частично-выборочный капитальный ремонт Центральной городской библиотеки имени Н.Крупской, расположенного по адресу город Свободный, ул. 50 лет Октября, д.41		
Изм.	Колу	Лист	№ док	Подп	Дата	Стадия	Лист	Листов
Разработал								
Проверил						Р	33	
ГИП								
						Стеллаж MD2-4		
						ООО "КАДИ" ИНН 2801161116 СРО "БОП", №ГРОС: СРО-П-042-05112009 РЕГ № В РЕЕСТРЕ СРО: 1233 ОТ 29.11.16		

Стеллаж MD5

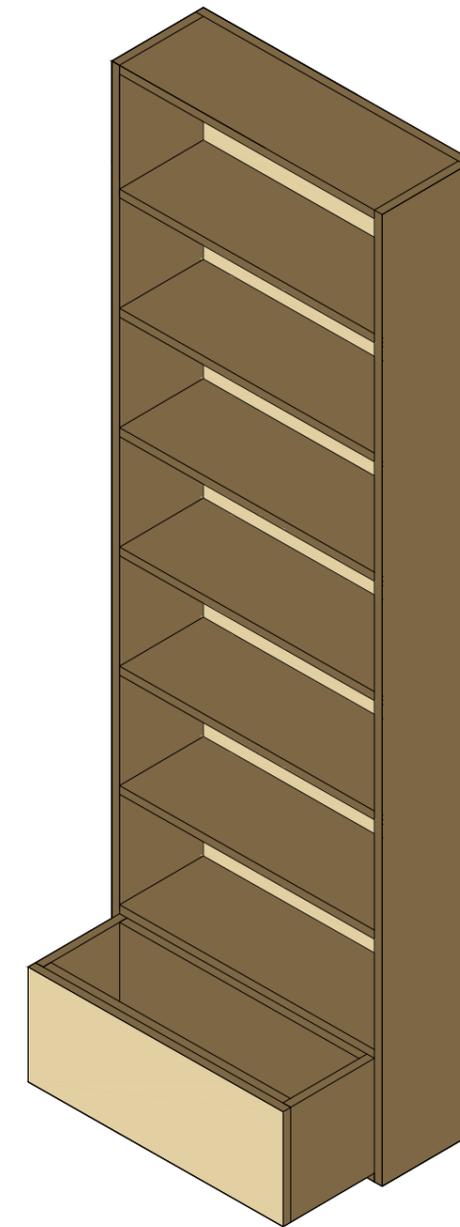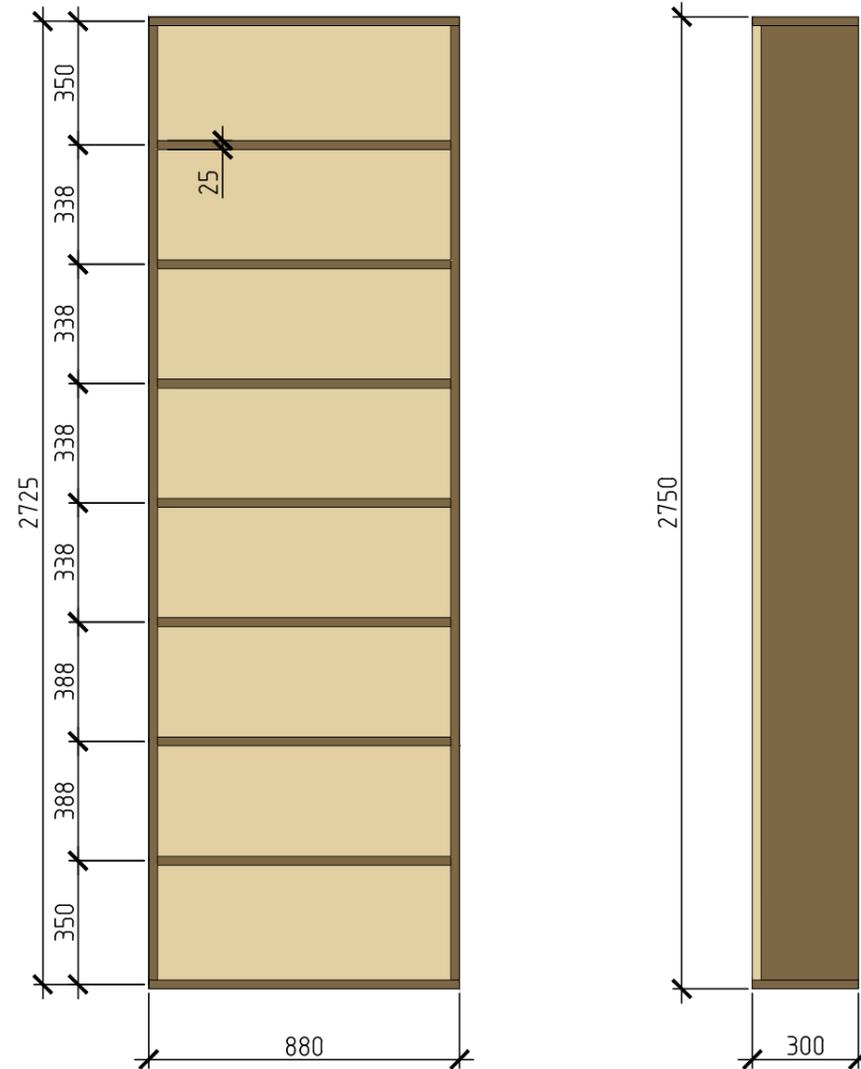




Согласовано

Инв. № подл.	Подп. и дата	Взам. инв. №

- Примечания:
1. Проектом предусматривается разработка только внешнего вида мебели.
 2. Данный лист читать совместно с развертками помещения №3-4 и планом расстановки мебели.
 3. Указаны проектные габариты мебели. Произвести контрольный обмер после чистовой отделки.
При расхождении более чем 20 мм связаться с автором проекта для согласования изменений.
 4. Цвет, см. визуализации.

						28-2020-717П1-1		
						Частично-выборочный капитальный ремонт Центральной городской библиотеки имени Н.Крупской, расположенного по адресу город Свободный, ул. 50 лет Октября, д.41		
Изм.	Колу	Лист	№ док	Подп.	Дата	Стадия	Лист	Листов
Разработал		Пиражков А.В.		<i>[Signature]</i>		Р	34	
Проверил		Каширин А.С.		<i>[Signature]</i>				
ГИП		Каширин С.С.		<i>[Signature]</i>				
						Стеллаж MD5		
						ООО "КАДИ" ИНН 2801161116 СРО "БОП", №ГРОС: СРО-П-042-05112009 РЕГ № В РЕЕСТРЕ СРО: 1233 ОТ 29.11.16		

Стеллаж MD6

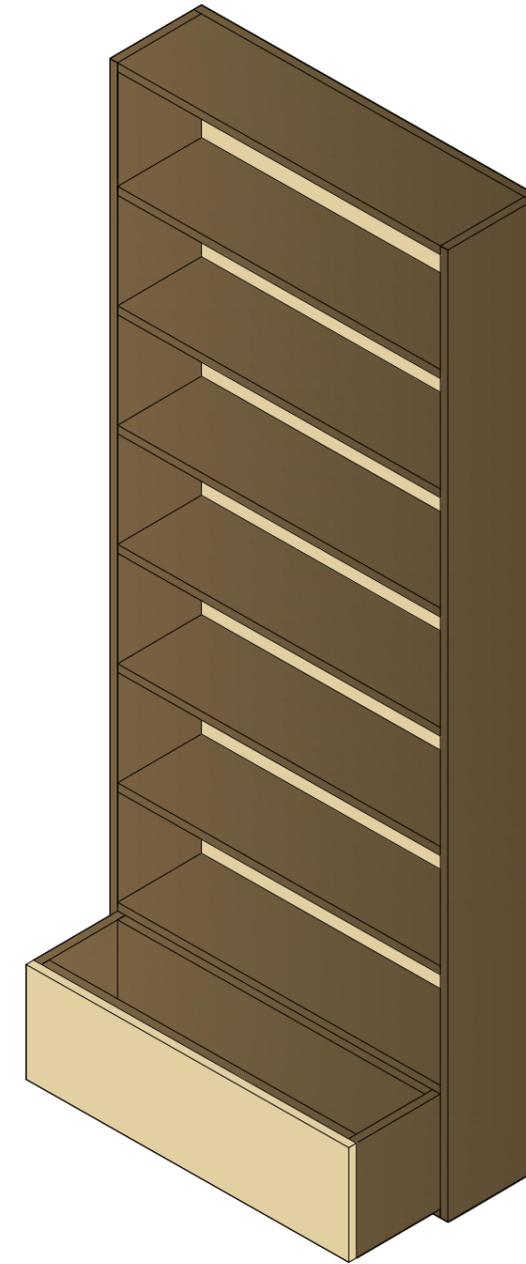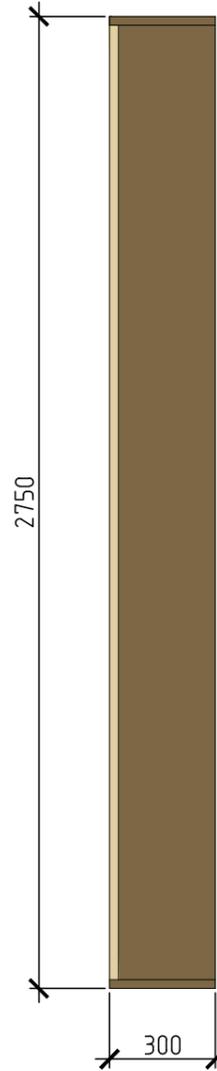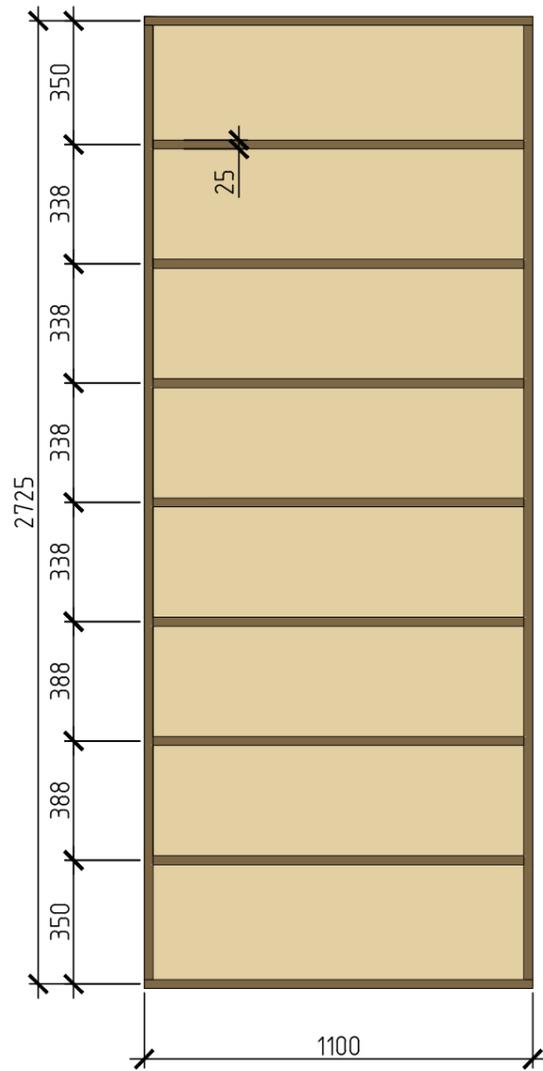




Согласовано	

Инв. № подл.	Подп. и дата	Взам. инв. №

- Примечания:
1. Проектом предусматривается разработка только внешнего вида мебели.
 2. Данный лист читать совместно с развертками помещения №3-4 и планом расстановки мебели.
 3. Указаны проектные габариты мебели. Произвести контрольный обмер после чистовой отделки. При расхождении более чем 20 мм связаться с автором проекта для согласования изменений.
 4. Цвет, см. визуализации.

28-2020-717П1-1					
Частично-выборочный капитальный ремонт Центральной городской библиотеки имени Н.Крупской, расположенного по адресу город Свободный, ул. 50 лет Октября, д.41					
Изм.	Колу	Лист	№ док	Подп.	Дата
Разработал	Пиражков А.В.			<i>[Signature]</i>	
Проверил	Каширин А.С.			<i>[Signature]</i>	
ГИП	Каширин С.С.			<i>[Signature]</i>	
Стеллаж MD6				Стадия	Лист
				Р	35
				ООО "КАДИ"	
				ИНН 2801161116 СРО "БОП", №ГРО: СРО-П-042-05112009 РЕГ № В РЕЕСТРЕ СРО: 1233 ОТ 29.11.16	

Стеллаж MD8

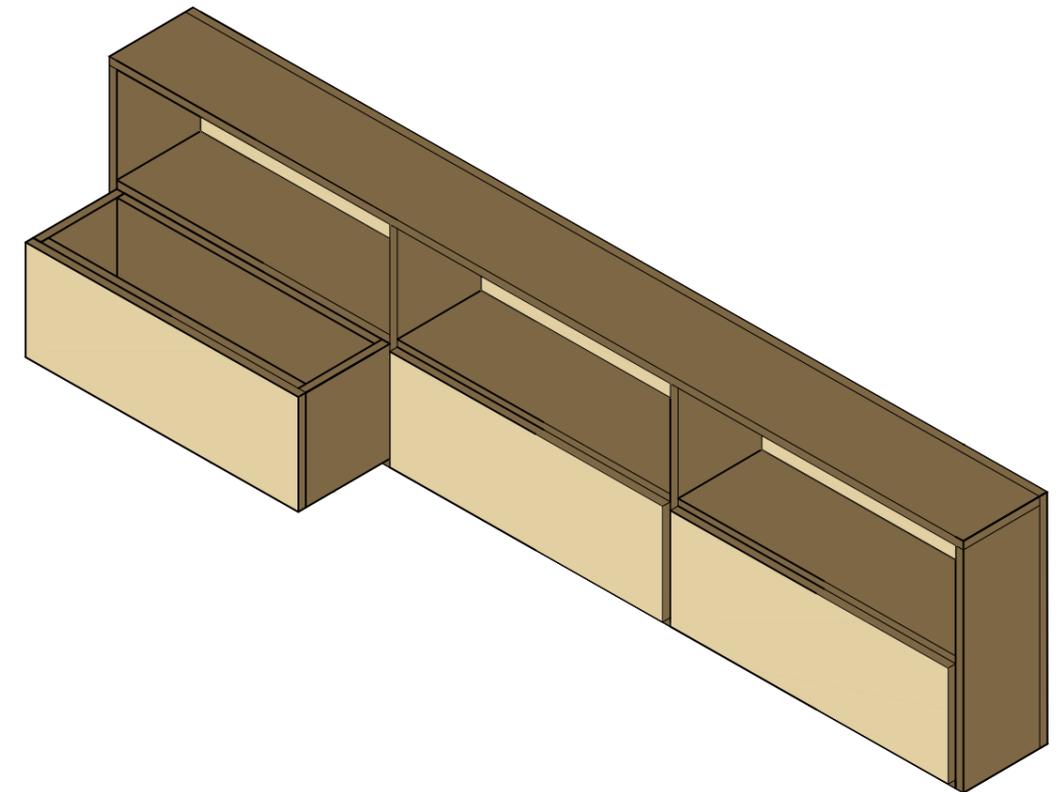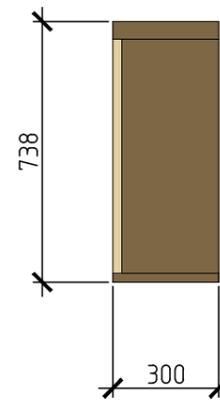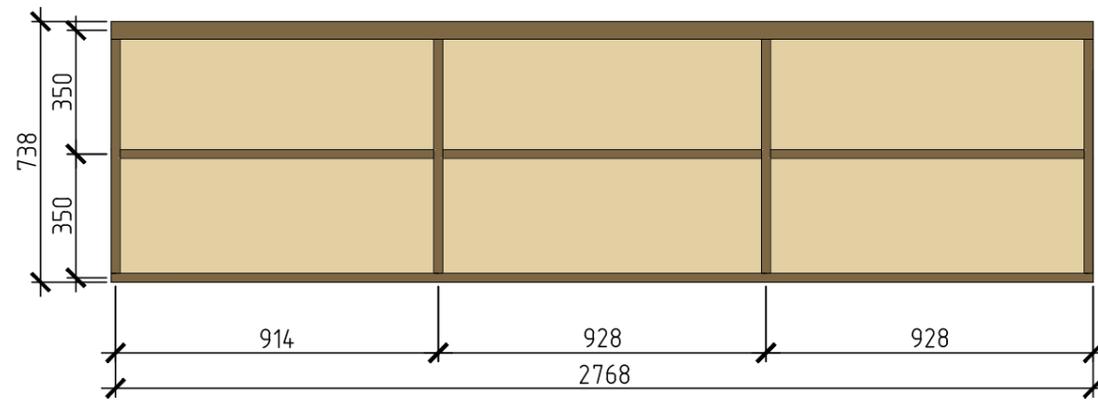

Согласовано


Инв. № подл.	Подп. и дата	Взам. инв. №

Примечания:

1. Проектом предусматривается разработка только внешнего вида мебели.
2. Данный лист читать совместно с развертками помещения №3-4 и планом расстановки мебели.
3. Указаны проектные габариты мебели. Произвести контрольный обмер после чистовой отделки.
При расхождении более чем 20 мм связаться с автором проекта для согласования изменений.
4. Цвет, см. визуализации.

						28-2020-717П1-1		
						Частично-выборочный капитальный ремонт Центральной городской библиотеки имени Н.Крупской, расположенного по адресу город Свободный, ул. 50 лет Октября, д.41		
Изм.	Колу	Лист	№ док	Подп.	Дата	Стадия	Лист	Листов
Разработал		Пиражков А.В.		<i>[Signature]</i>		Р	37	
Проверил		Каширин А.С.		<i>[Signature]</i>				
ГИП		Каширин С.С.		<i>[Signature]</i>				
						Стеллаж MD8		
						ООО "КАДИ" ИНН 2801161116 СРО "БОП", № ГРСО: СРО-П-042-05112009 РЕГ № В РЕЕСТРЕ СРО: 1233 ОТ 29.11.16		

Технологический план. Помещения 1, 2

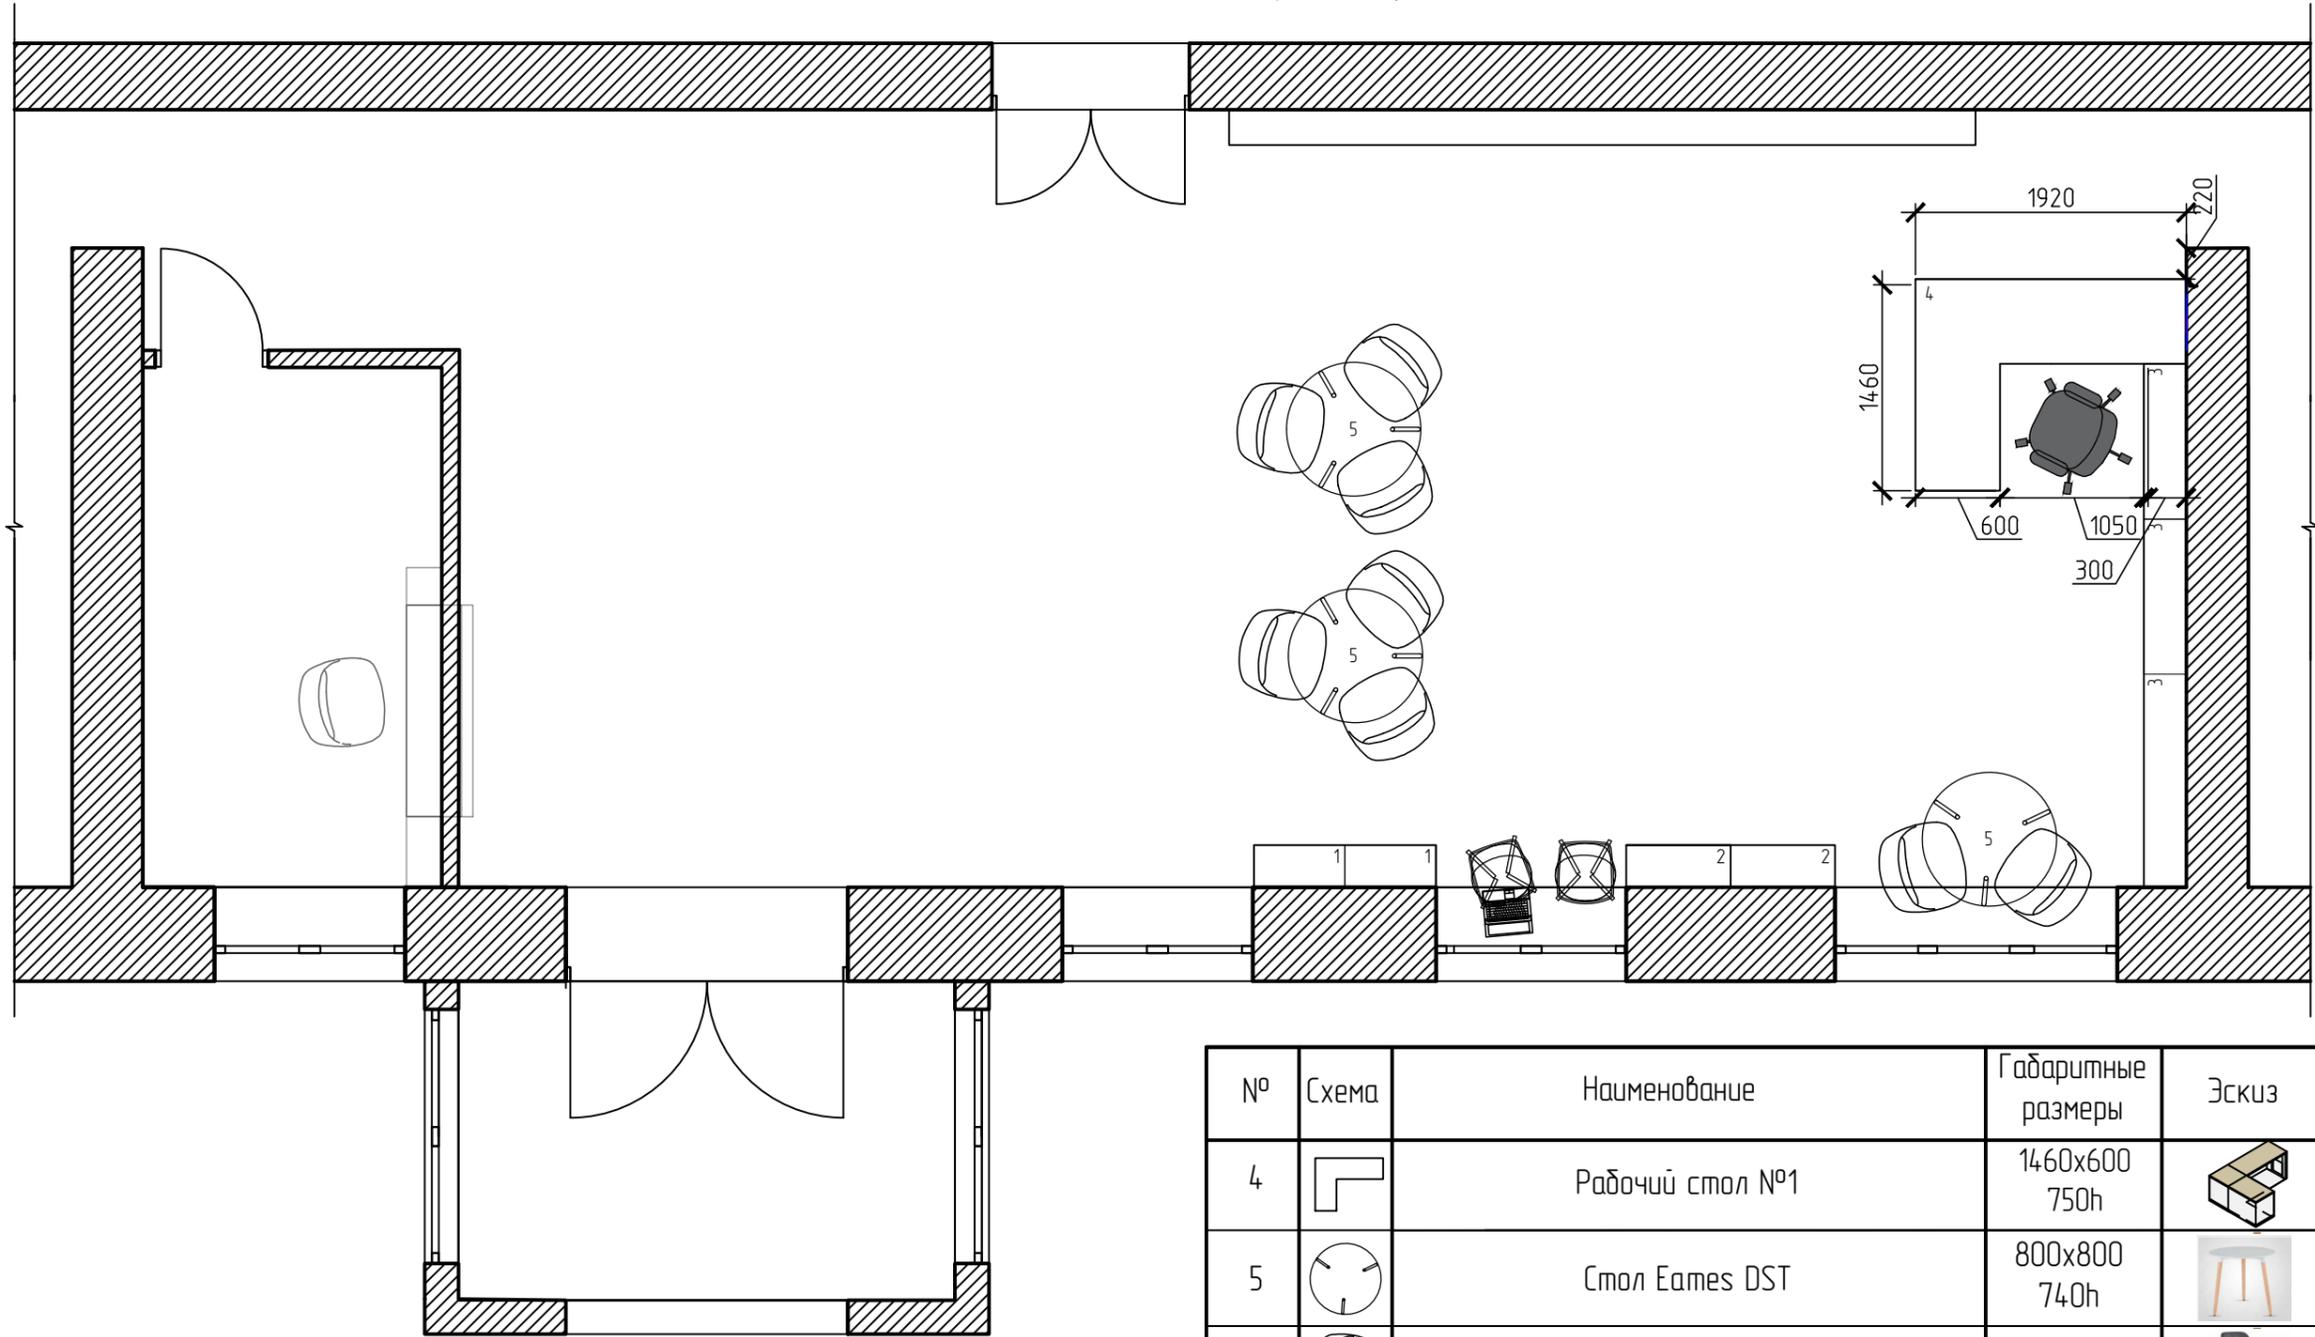

Спецификация оборудования

№	Схема	Наименование	Габаритные размеры	Эскиз	Кол-во
1		Стеллаж MD4	644x300 2750h	Лист 33	2
2		Стеллаж MD9	740x300 2750h	-	2
3		Стеллаж MD6	1100x300 2750h	Лист 35	3

№	Схема	Наименование	Габаритные размеры	Эскиз	Кол-во
4		Рабочий стол №1	1460x600 750h		1
5		Стол Eames DST	800x800 740h		3
6		Стул Анже "DeerHouse" серый	640x630 700h		3
7		Кресло Eames Style Ribbed Office Chair	580x520 810h		2

						28-2020-717П1-1					
						Частично-выборочный капитальный ремонт Центральной городской библиотеки имени Н.Крупской, расположенного по адресу город Свободный, ул. 50 лет Октября, д.41					
Изм.	Кол-во	Лист	№ док.	Подп.	Дата	Стадия	Лист	Листов			
Разработал	Пирожков А.В.								Р	38	
Проверил	Каширин А.С.										
ГИП	Каширин С.С.					План размещения тех. оборудования Помещения 1-2					
						ООО "КАДИ" ИНН 2801161116 СРО "ВОЛ", № ГРСО СРО-П-042-05112009 РЕГ № В РЕЕСТРЕ СРО: 1233 ОТ 29.11.16					








Согласовано

Взам. инв. №

Подп. и дата

Инв. № подл.


Рабочий стол 1

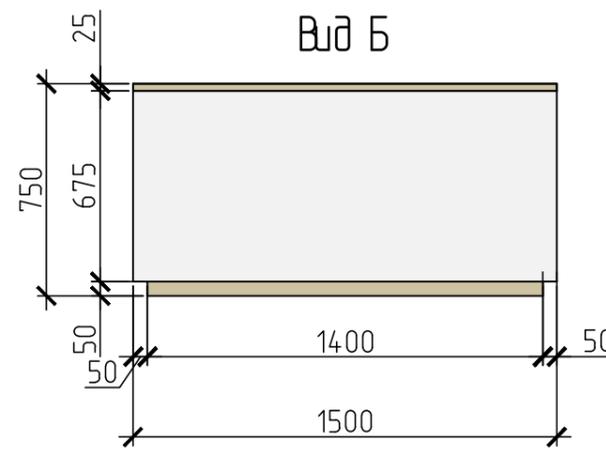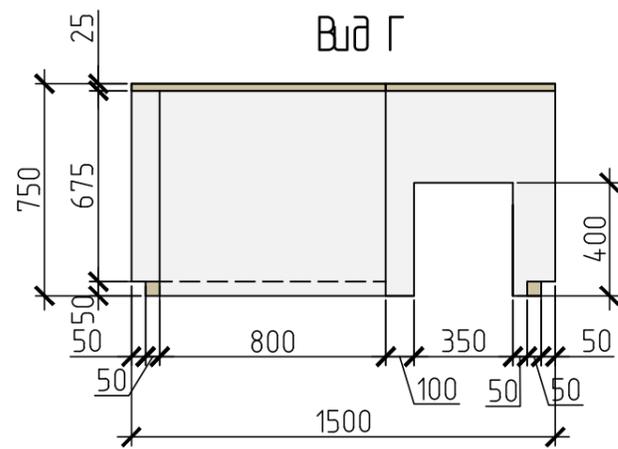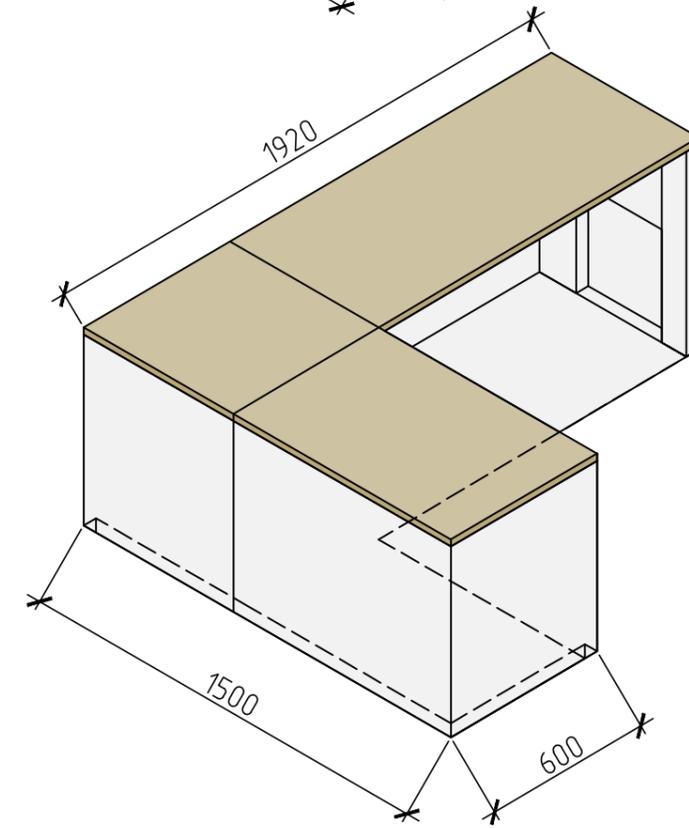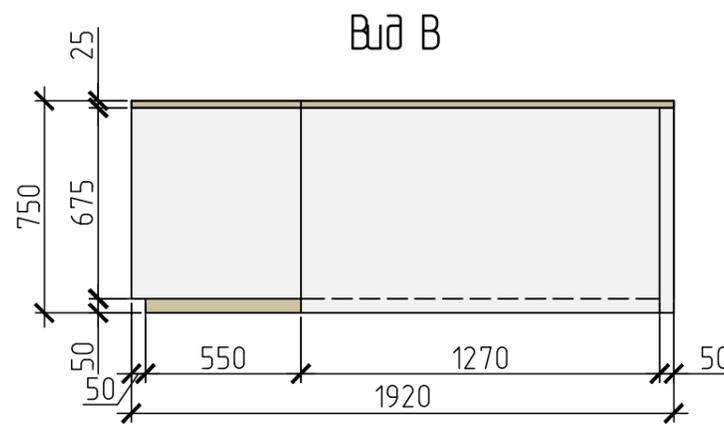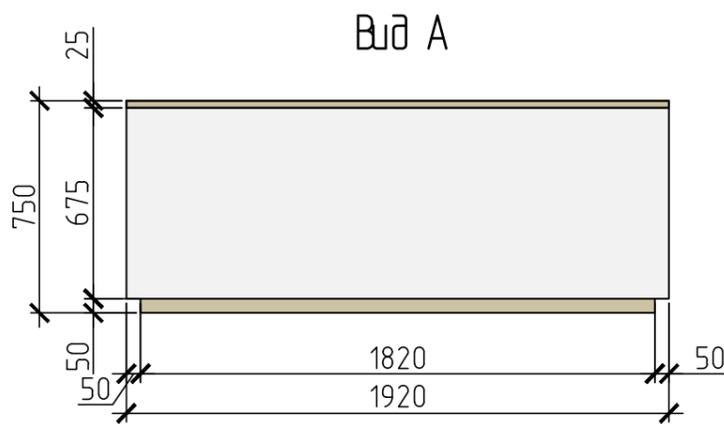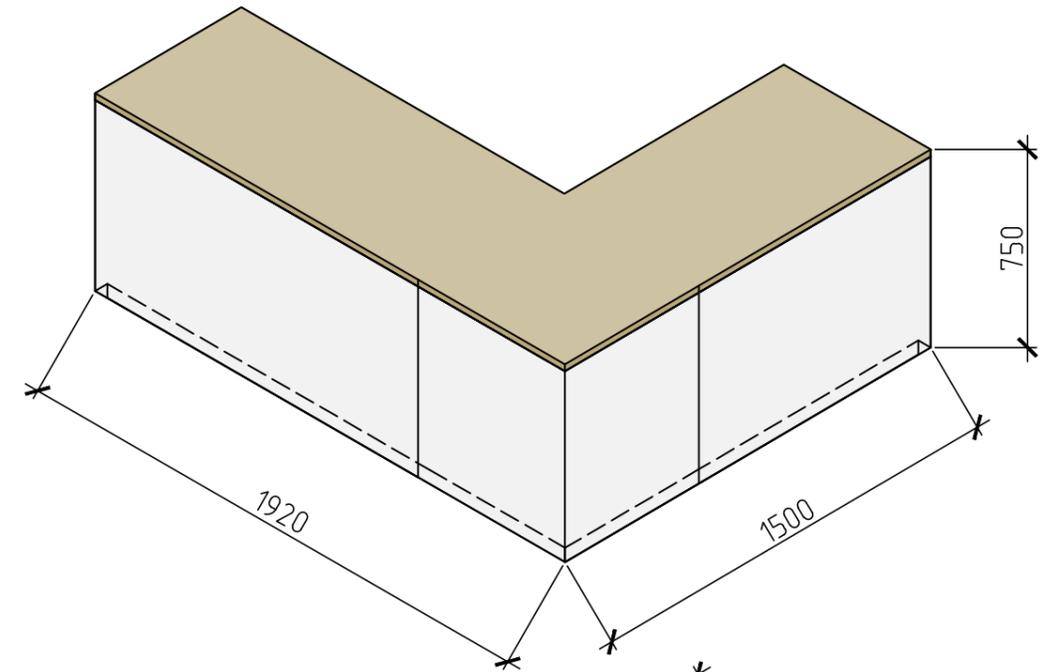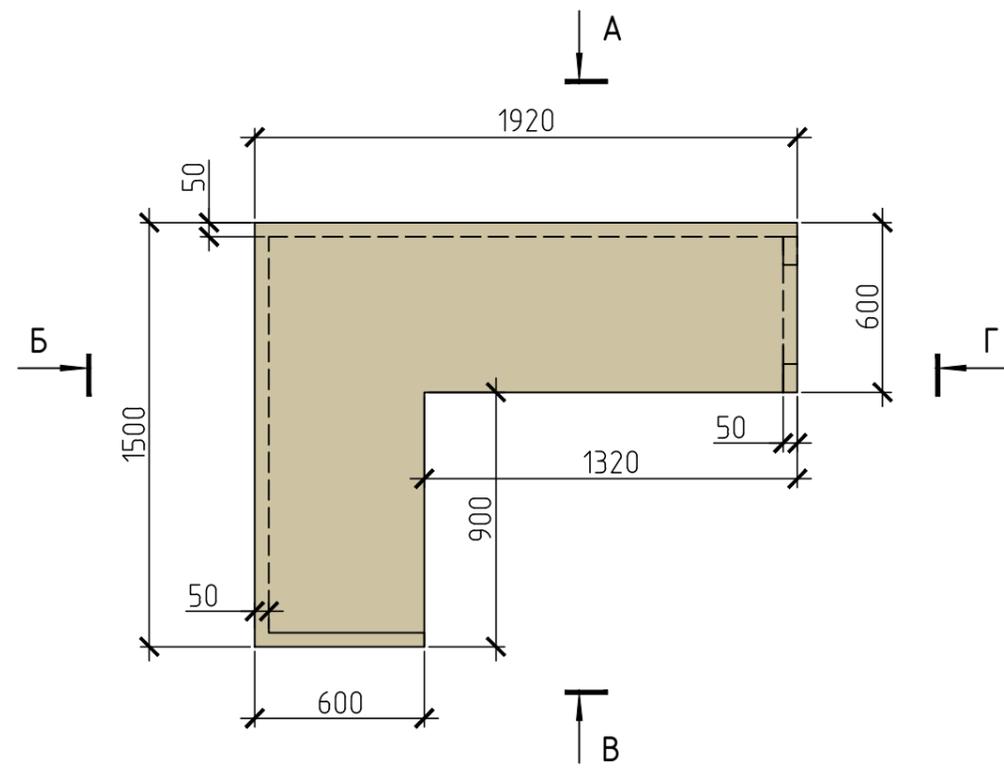

Согласовано			
Взам. инв. №			
Подп. и дата			
Инв. № подл.			

						28-2020-717П1-1			
						Частично-выборочный капитальный ремонт Центральной городской библиотеки имени Н.Крупской, расположенного по адресу город Свободный, ул. 50 лет Октября, д.41			
Изм.	Колу	Лист	№ док	Подп.	Дата	Рабочий стол №1	Стадия	Лист	Листов
Разработал	Пиражков А.В.						Р	39	
Проверил	Каширин А.С.								
ГИП	Каширин С.С.								
						ООО "КАДИ"			
						ИНН 2801161116 СРО "БОП", № ГРСО: СРО-П-042-05112009 РЕГ № В РЕЕСТРЕ СРО: 1233 ОТ 29.11.16			
						Формат А3			

Технологический план. Помещения 6, 7

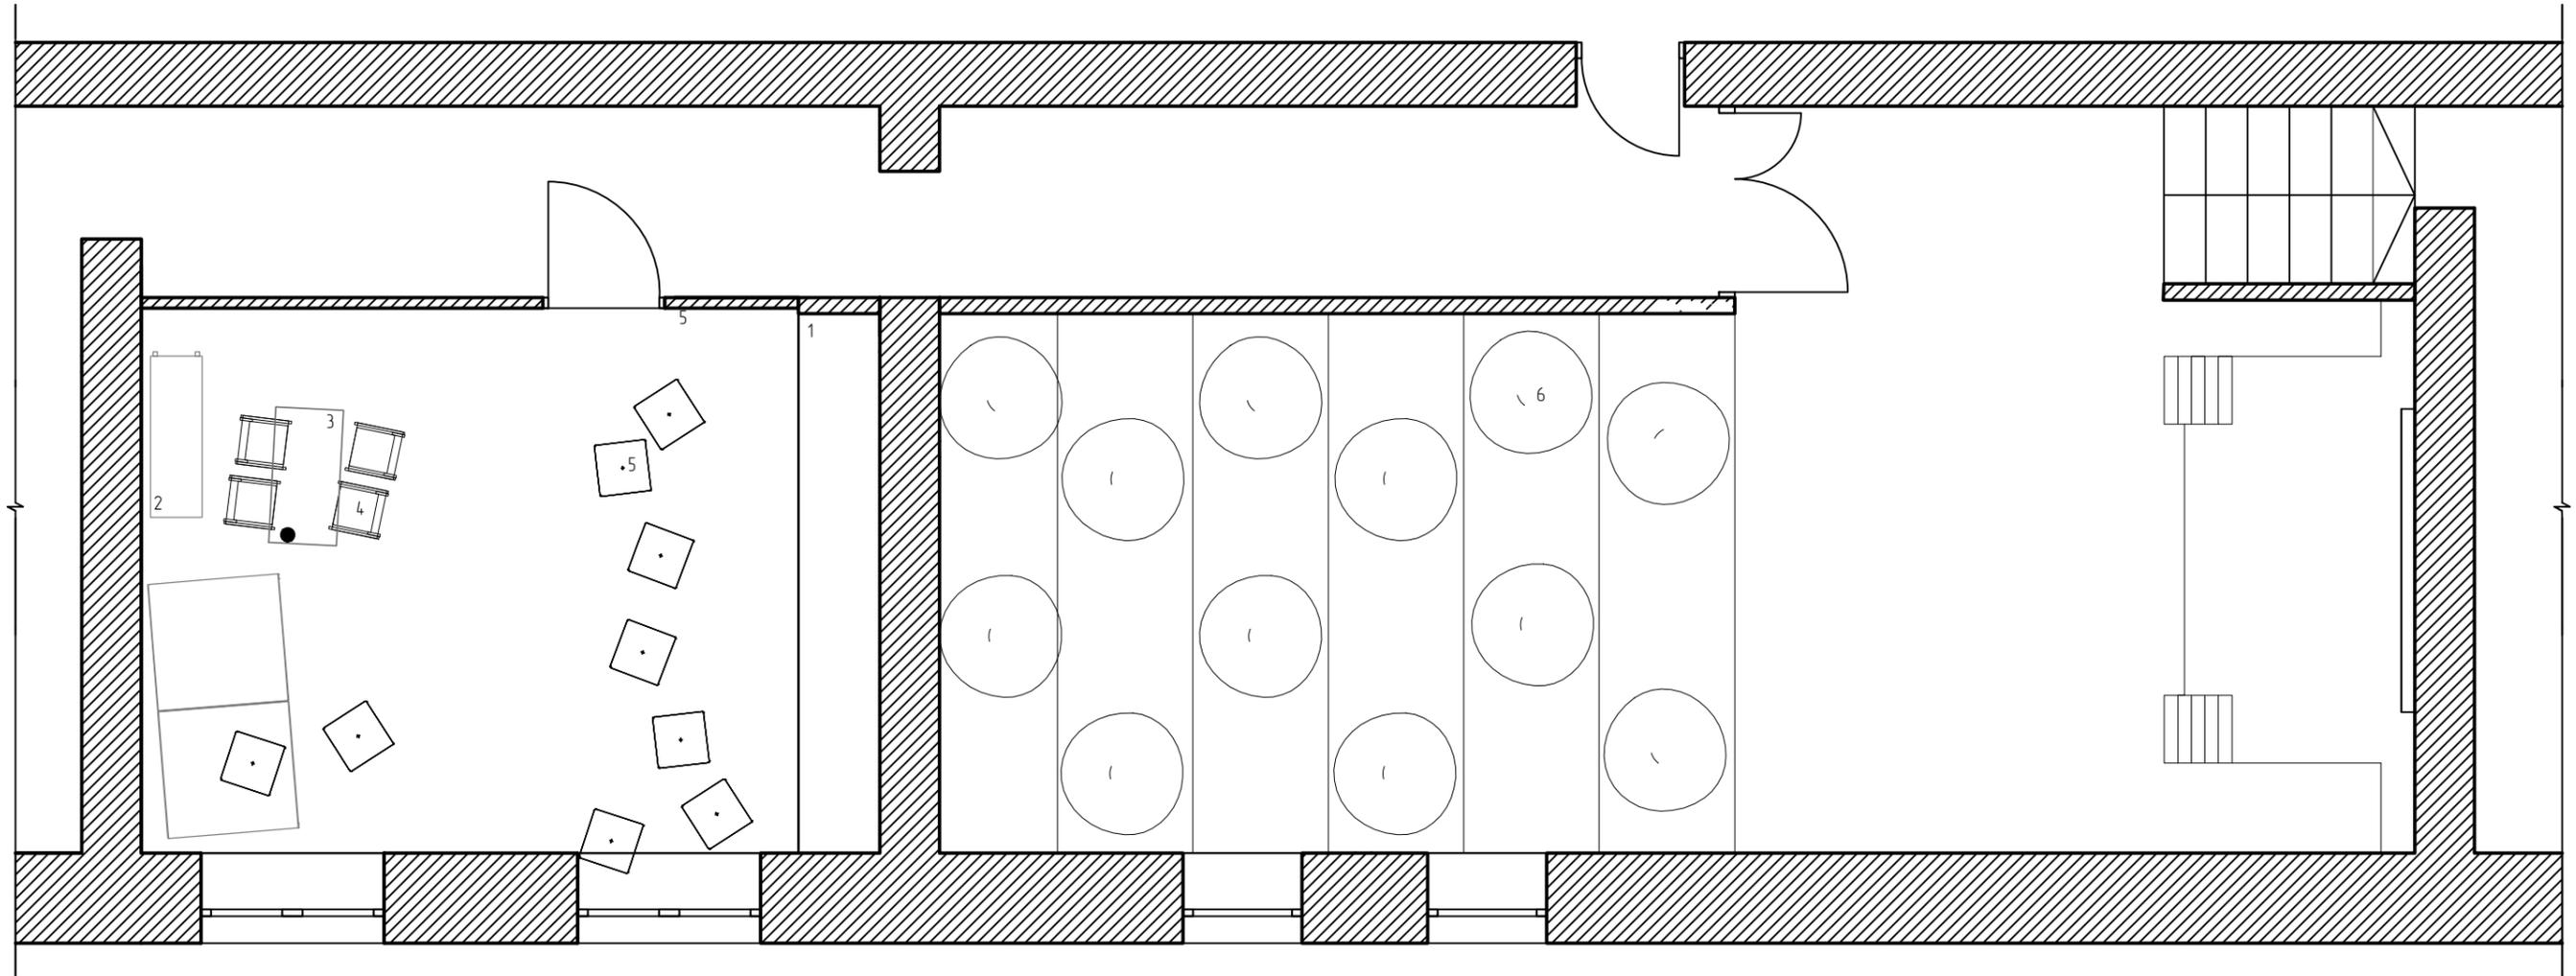

Спецификация оборудования

№	Схема	Наименование	Габаритные размеры	Эскиз	Кол-во
1		Стеллаж тип 3 "Гексагон"	3980x500 2700h	Лист 41	1
2		Стеллаж "Сундвик" ИКЕА	1470x390 1470h	-	1
3		Стул детский "Сундвик" ИКЕА	280x290 550h	-	6
4		Стол детский "Сундвик" ИКЕА	760x500 500h	-	1
5		Пуфик "Куд"	450x450 450h	-	10
6		Кресло "Груша"	900x130 450h	-	12

						28-2020-717П1-1		
						Частично-выборочный капитальный ремонт Центральной городской библиотеки имени Н.Крупской, расположенного по адресу город Свободный, ул. 50 лет Октября, д.41		
Изм.	Кол-у	Лист	№ док	Подп.	Дата	Стадия	Лист	Листов
Разработал	Пиражков А.В.							
Проверил	Каширин А.С.					Р	40	
ГИП	Каширин С.С.							
						План размещения тех. оборудования Помещения 6-7		
						ООО "КАДИ" ИНН 2801161116 СРО "БОП", №ГРО: СРО-П-042-05112009 РЕГ №В РЕЕСТРЕ СРО: 1233 ОТ 29.11.16		




Согласовано

Взам. инв. №

Подп. и дата

Инв. № подл.

Стеллаж тип 3 "Гексагон"

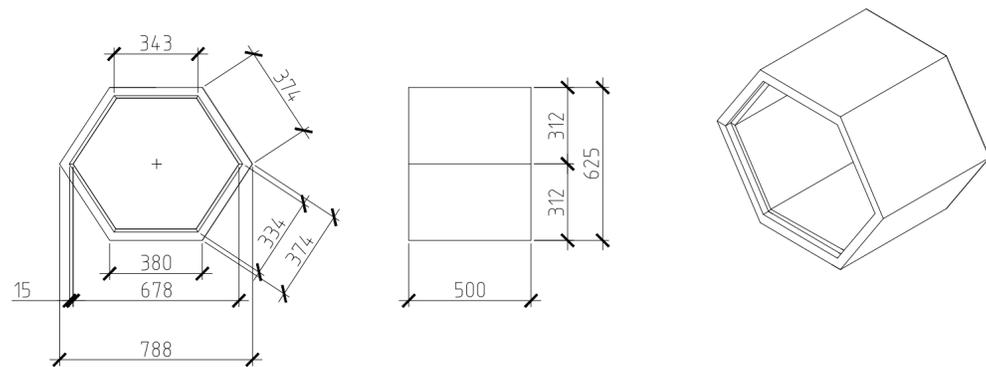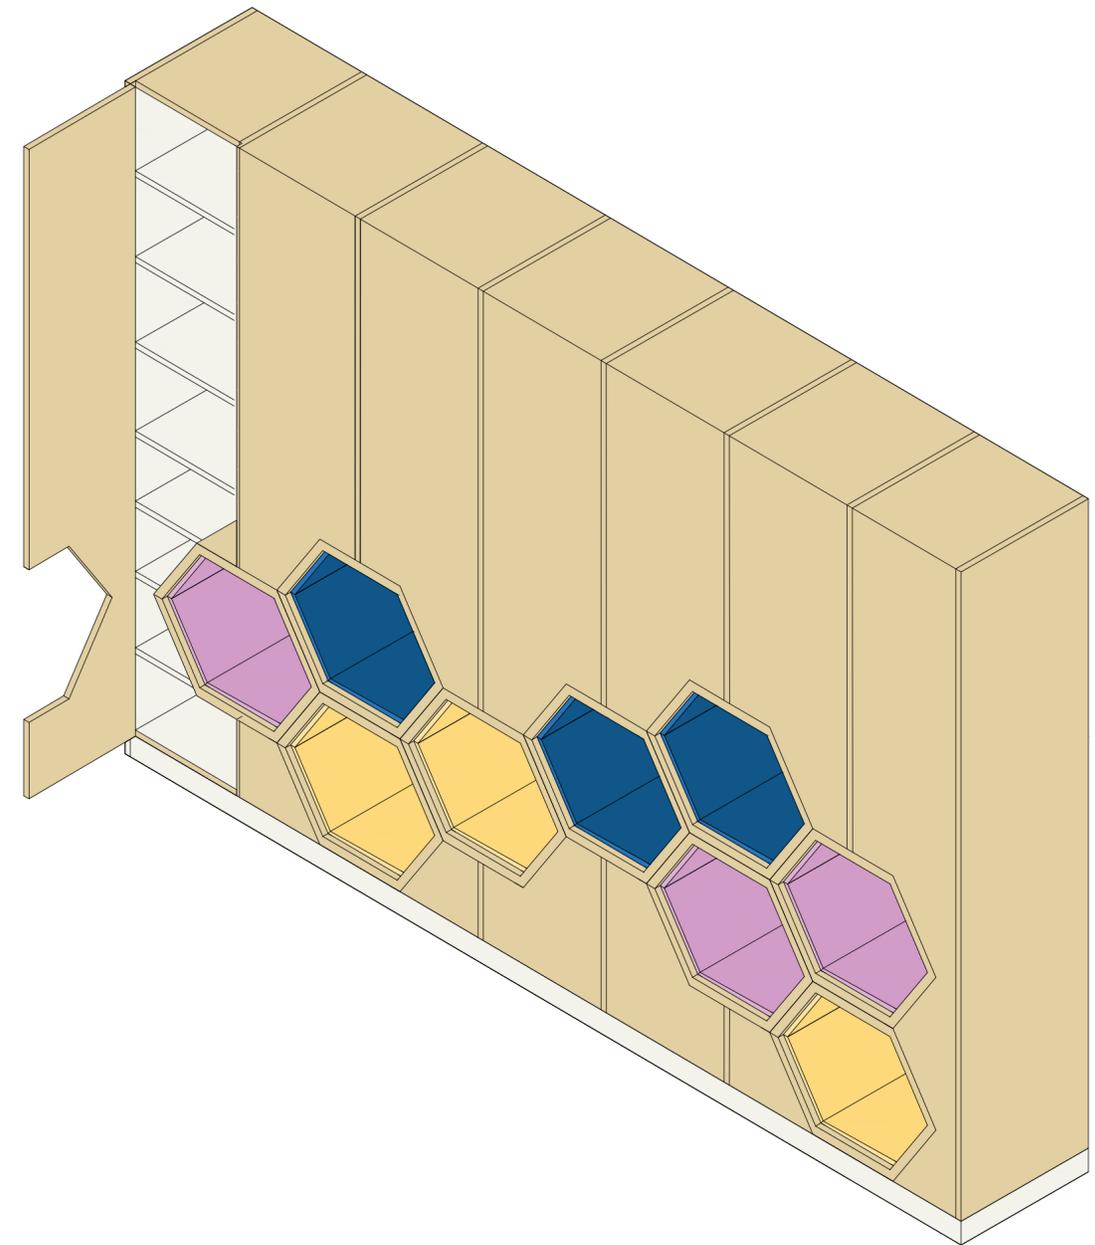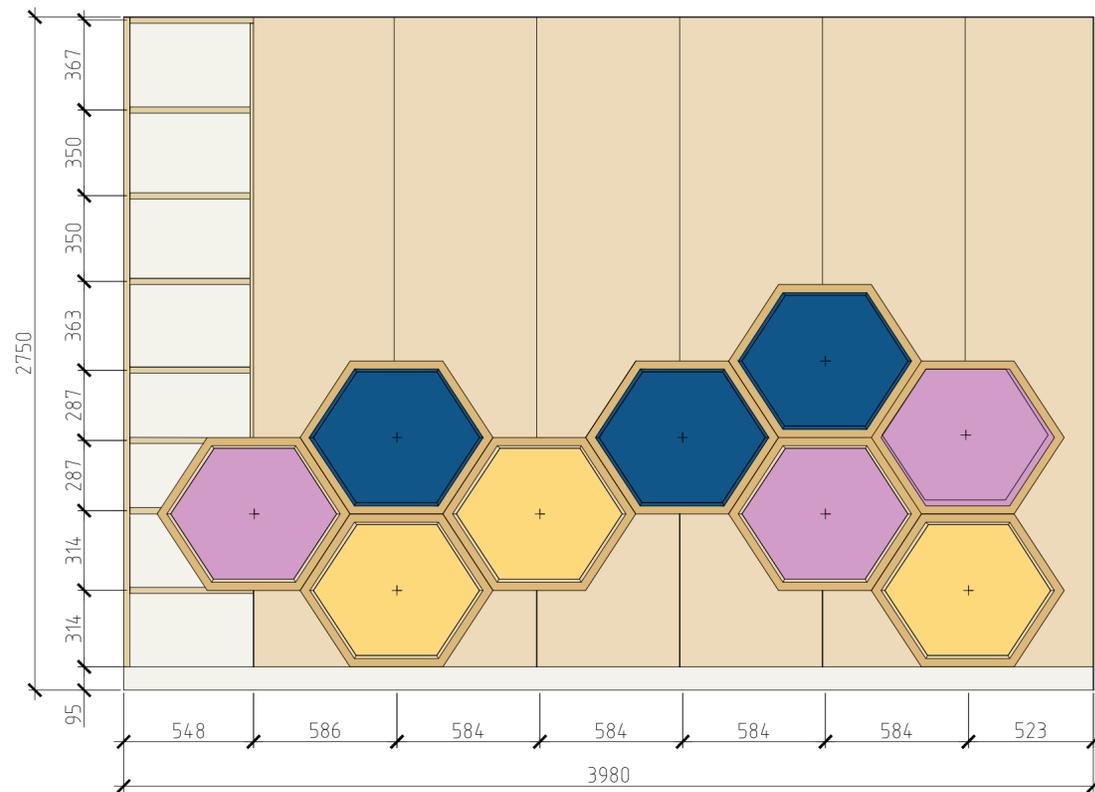


Примечания:

1. Проектом предусматривается разработка только внешнего вида мебели.
2. Данный лист читать совместно с развертками помещения №6 и планом расстановки мебели.
3. Указаны проектные габариты мебели. Произвести контрольный обмер после чистовой отделки. При расхождении более чем 20 мм связаться с автором проекта для согласования изменений.
4. Цвет, см. визуализации.

						28-2020-717П1-1		
						Частично-выборочный капитальный ремонт Центральной городской библиотеки имени Н.Крупской, расположенного по адресу город Свободный, ул. 50 лет Октября, д.41		
Изм.	Кол.	Лист	№ док.	Подп.	Дата	Стация	Лист	Листов
Разработал			Пирожков А.В.			Р	41	
Проверил			Каширин А.С.					
ГИП			Каширин С.С.					
						Стеллаж тип 3 "Гексагон"		
						ООО "КАДИ" ИНН 280161116 СРО "БОП", № ГРСФ. СРО-П-042-05112009 РЕГ. № В РЕЕСТРЕ СРО: 1233 ОТ 29.11.16		

План размещения технологического оборудования. Помещения 10-11

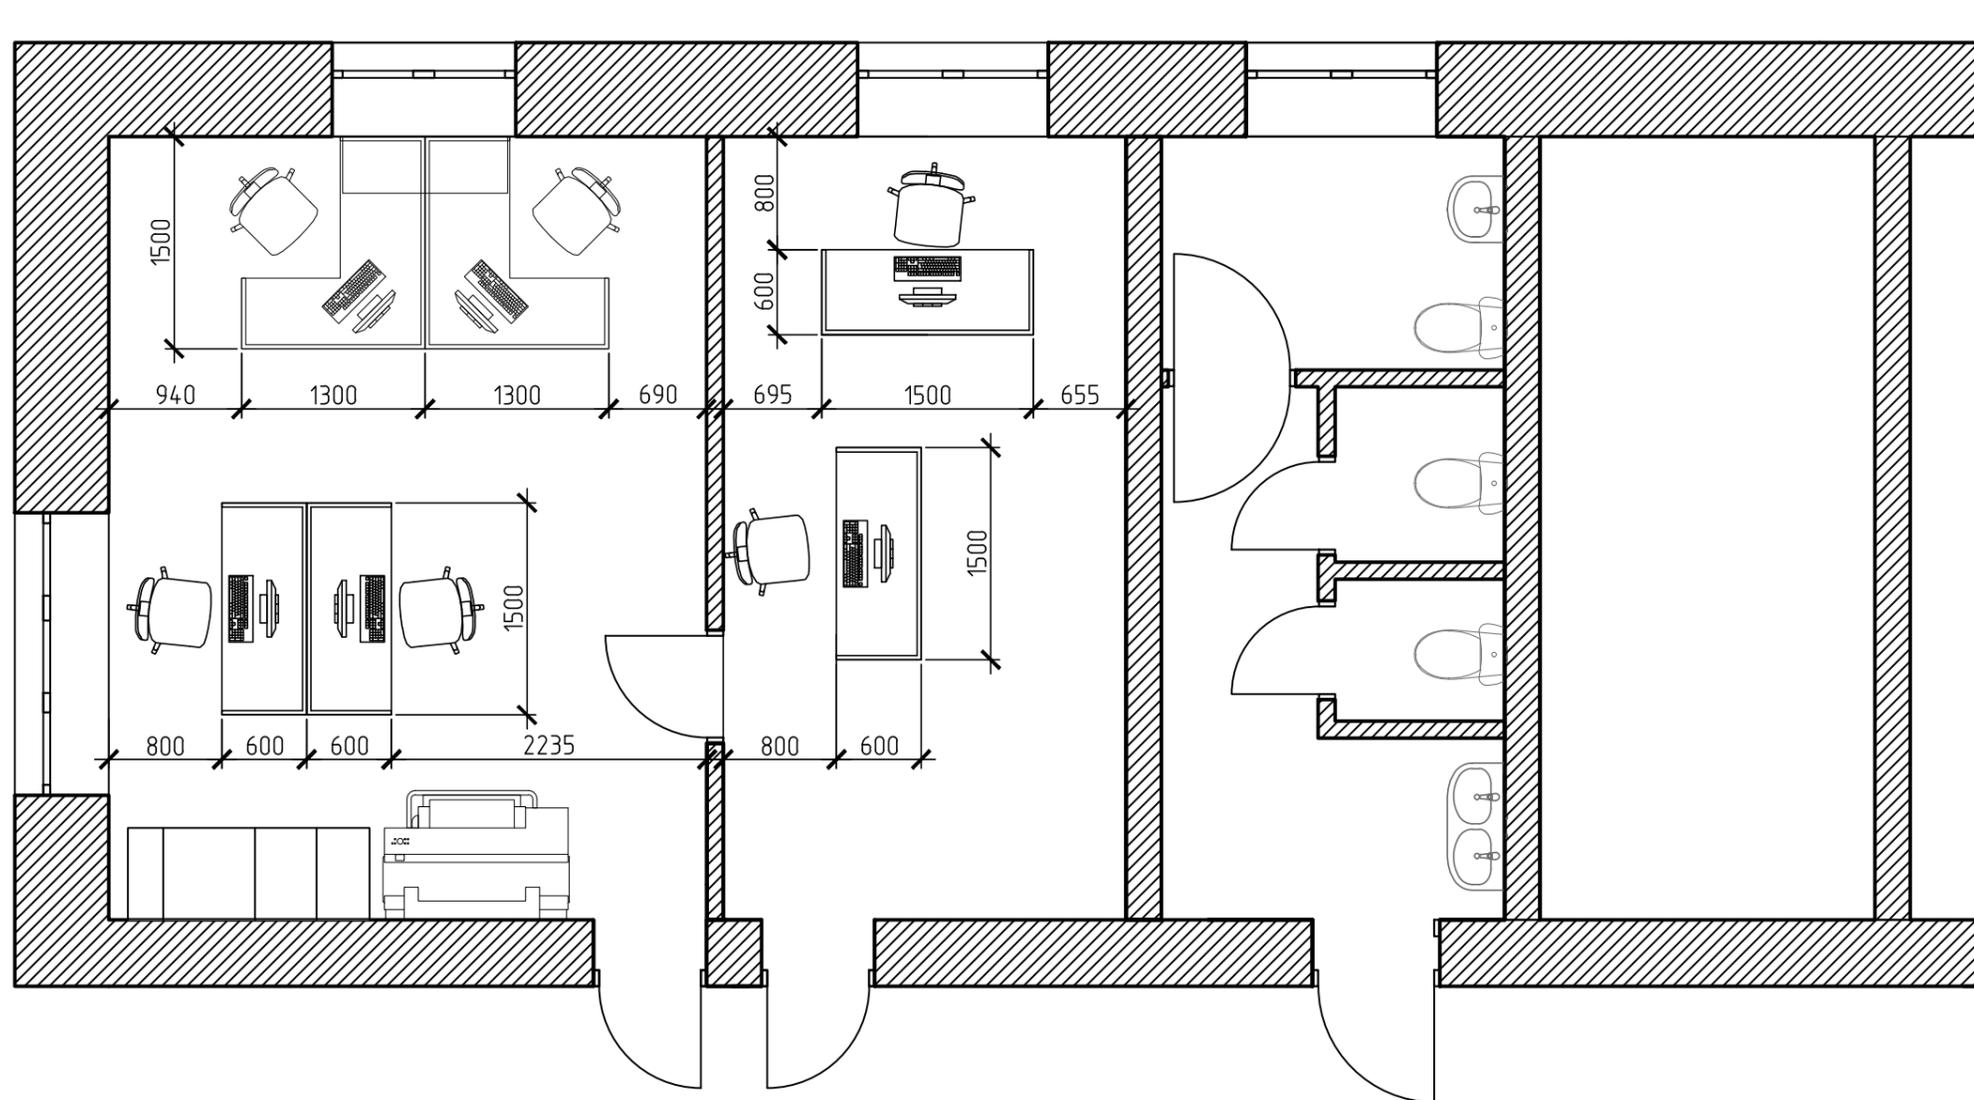

Спецификация оборудования

№	Схема	Наименование	Габаритные размеры	Эскиз	Кол-во
1		Рабочий стол №2	600x1500 700h	-	2
2		Рабочий стол №3	600x1500 700h	-	4
3		Кресло Eames Style HB Ribbed Office Chair EA 119 кожа графит	580x520 1040h		6

						28-2020-717П1-1		
						Частично-выборочный капитальный ремонт Центральной городской библиотеки имени Н.Крупской, расположенного по адресу город Свободный, ул. 50 лет Октября, д.41		
Изм.	Колу	Лист	№ док	Подп.	Дата	Стадия	Лист	Листов
Разработал	Пиражков А.В.					Р	411	
Проверил	Каширин А.С.							
ГИП	Каширин С.С.							
						План размещения тех. оборудования Помещения 10-11		
						ООО "КАДИ" ИНН 2801161116 СРО "БОП", № ГРСО: СРО-П-042-05112009 РЕГ № В РЕЕСТРЕ СРО: 1233 ОТ 29.11.16		


Фасад в осях 1-5



Фасад в осях В-А




Наружный вертикальный угол

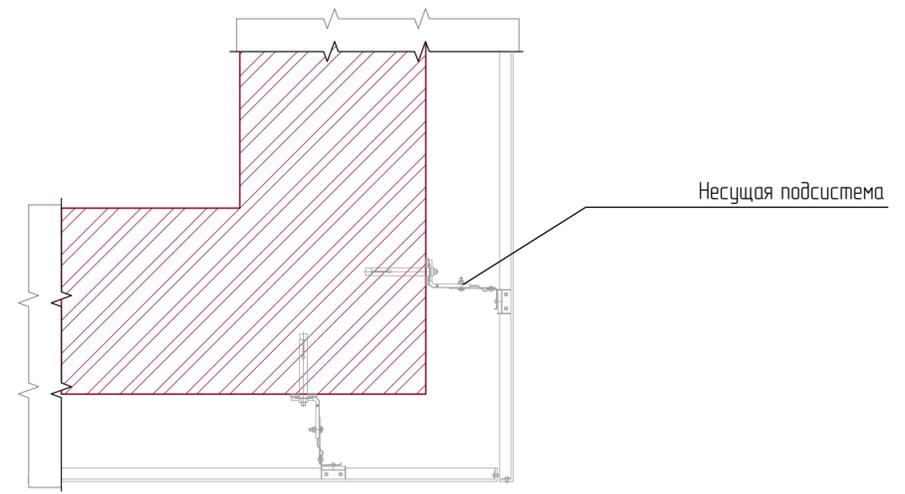


Условные обозначения

 - Двухслойная окраска кирпича фасадной морозостойкой краской RAL 6022

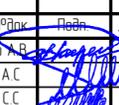

						28-2020-717П1-1		
						Частично-выборочный капитальный ремонт Центральной городской библиотеки имени Н.К. Крупской, расположенного по адресу город Свободный, ул. 50 лет Октября, д.41		
Изм.	Кол. у	Лист	№ док.	Подп.	Дата	Стадия	Лист	Листов
Разработал	Пирожков А.В.					Р	42	
Проверил	Каширин А.С.							
ГИП	Каширин С.С.							
						Фасад в осях 1-5 Фасад в осях В-А		
						ООО "КАДИ" ИНН 280161116 СРО "БОП", №ГРСФ. СРО-П-042-0512009 РЕГ № В РЕЕСТРЕ СРО: 1233 ОТ 29.11.16		
						Формат А2		

Фасад в осях 6-4

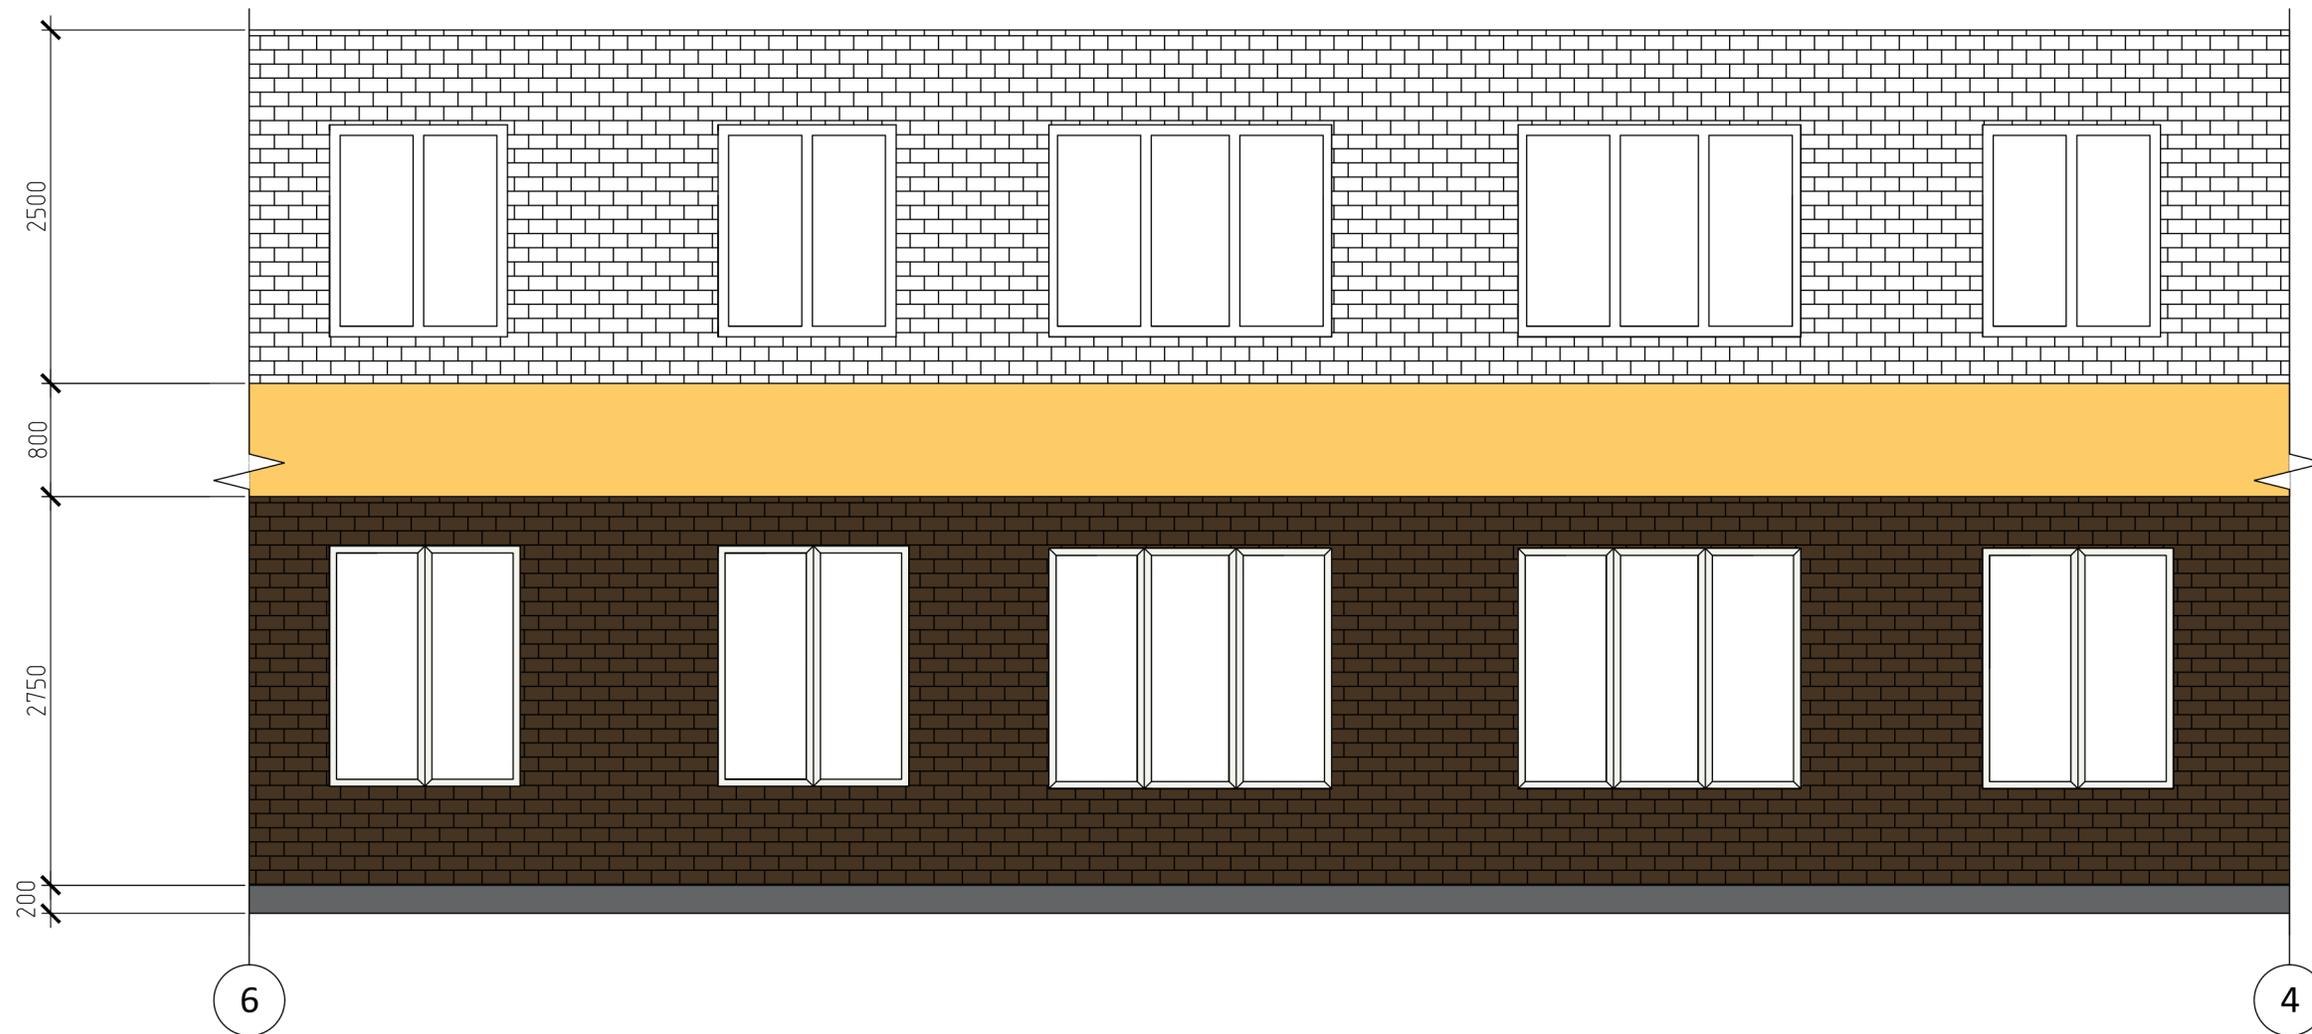

Условные обозначения




– Двухслойная окраска кирпича фасадной морозостойкой краской RAL 6022

Согласовано

Инв. № подл.	Подп. и дата	Взам. инв. №

28-2020-717П1-1											
Частично-выборочный капитальный ремонт Центральной городской библиотеки имени Н.Крупской, расположенного по адресу город Свободный, ул. 50 лет Октября, д.41											
Изм.	Кол.у	Лист	№ док.	Подп.	Дата						
Разработал	Пиражков А.В.										
Проверил	Каширин А.С.										
ГИП	Каширин С.С.										
Фасад в осях 6-4					<table border="1"> <tr> <td>Стадия</td> <td>Лист</td> <td>Листов</td> </tr> <tr> <td>Р</td> <td>43</td> <td></td> </tr> </table>	Стадия	Лист	Листов	Р	43	
Стадия	Лист	Листов									
Р	43										
ООО "КАДИ"					ИНН 2801161116 СРО "БОП", № ГРО: СРО-П-042-05112009 РЕГ № В РЕЕСТРЕ СРО: 1233 ОТ 29.11.16						

Фасад в осях 2-1

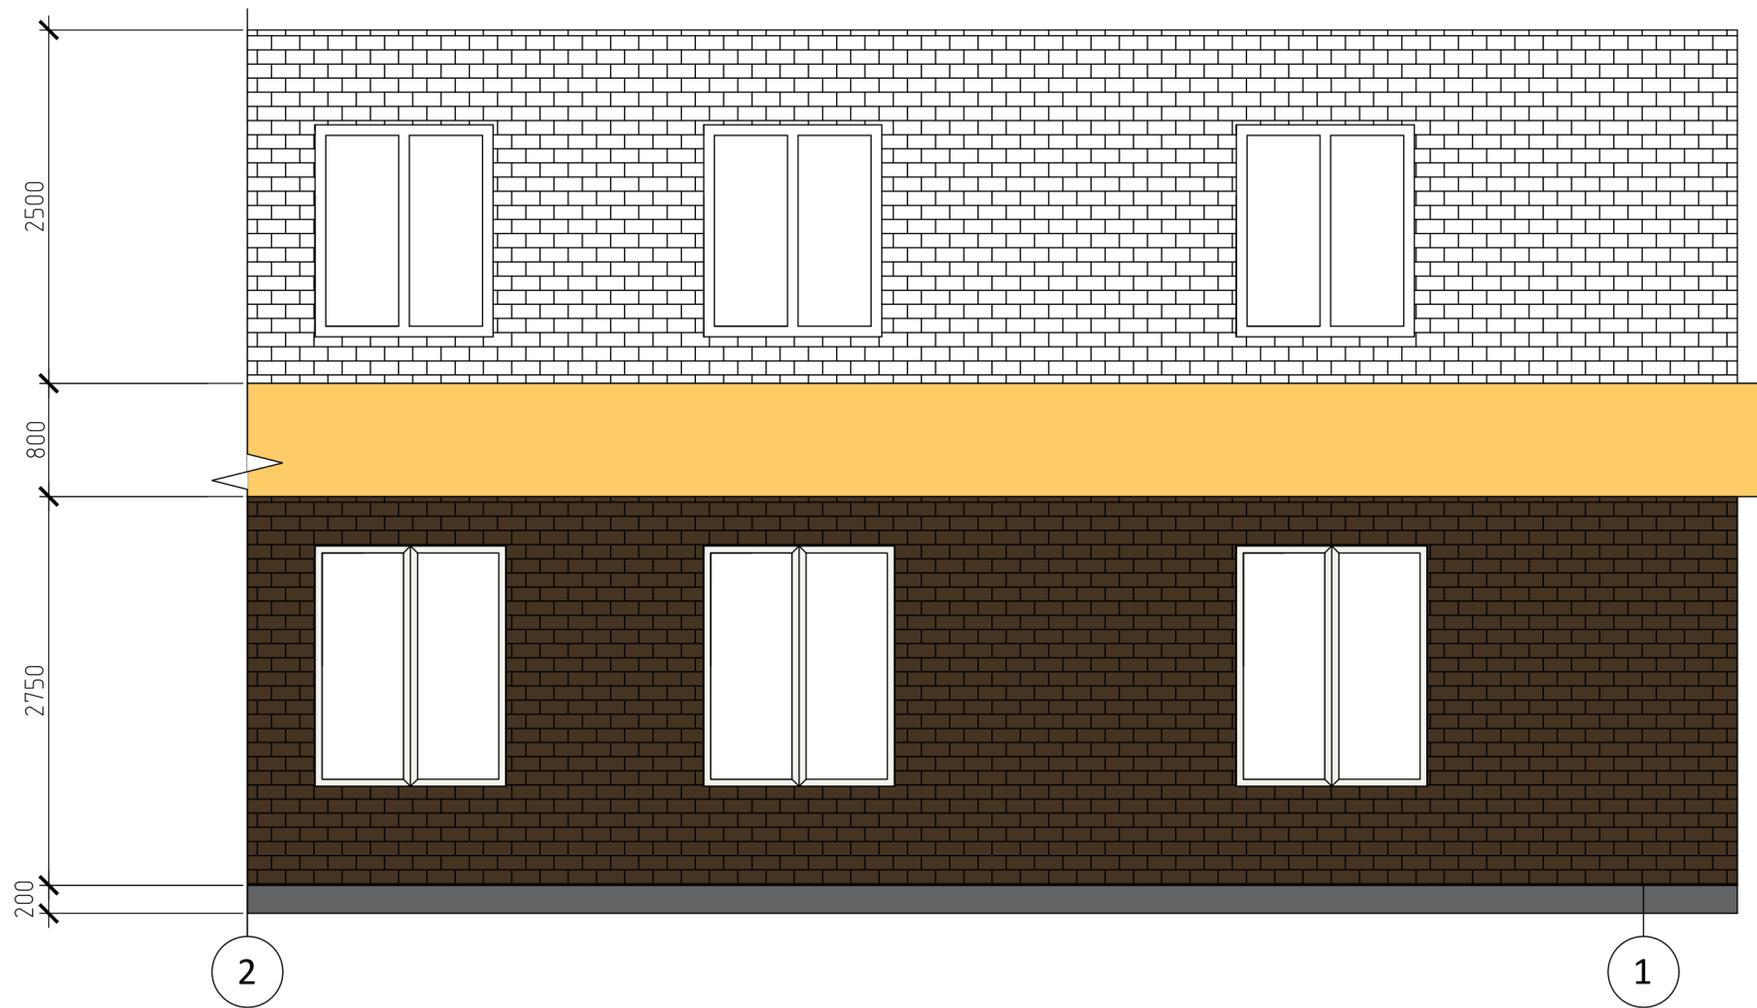

Условные обозначения



- Двухслойная окраска кирпича фасадной морозостойкой краской RAL 6022

Согласовано

Инв. № подл.	Подп. и дата	Взам. инв. №

						28-2020-717П1-1		
						Частично-выборочный капитальный ремонт Центральной городской библиотеки имени Н.Крупской, расположенного по адресу город Свободный, ул. 50 лет Октября, д.41		
Изм.	Кол.у	Лист	№ док.	Подп.	Дата	Стадия	Лист	Листов
Разработал								
Проверил						Р	44	
ГИП								
						Фасад в осях 2-1		
						ООО "КАДИ" ИНН 2801161116 СРО "БОП", № ГРО: СРО-П-042-05112009 РЕГ № В РЕЕСТРЕ СРО: 1233 ОТ 29.11.16		