


ДИЗАЙН-ПРОЕКТ интерьера

Жилой дом
(общая площадь ~ 731,0 м.кв.)

Архитектор:


Мажаев С. А.

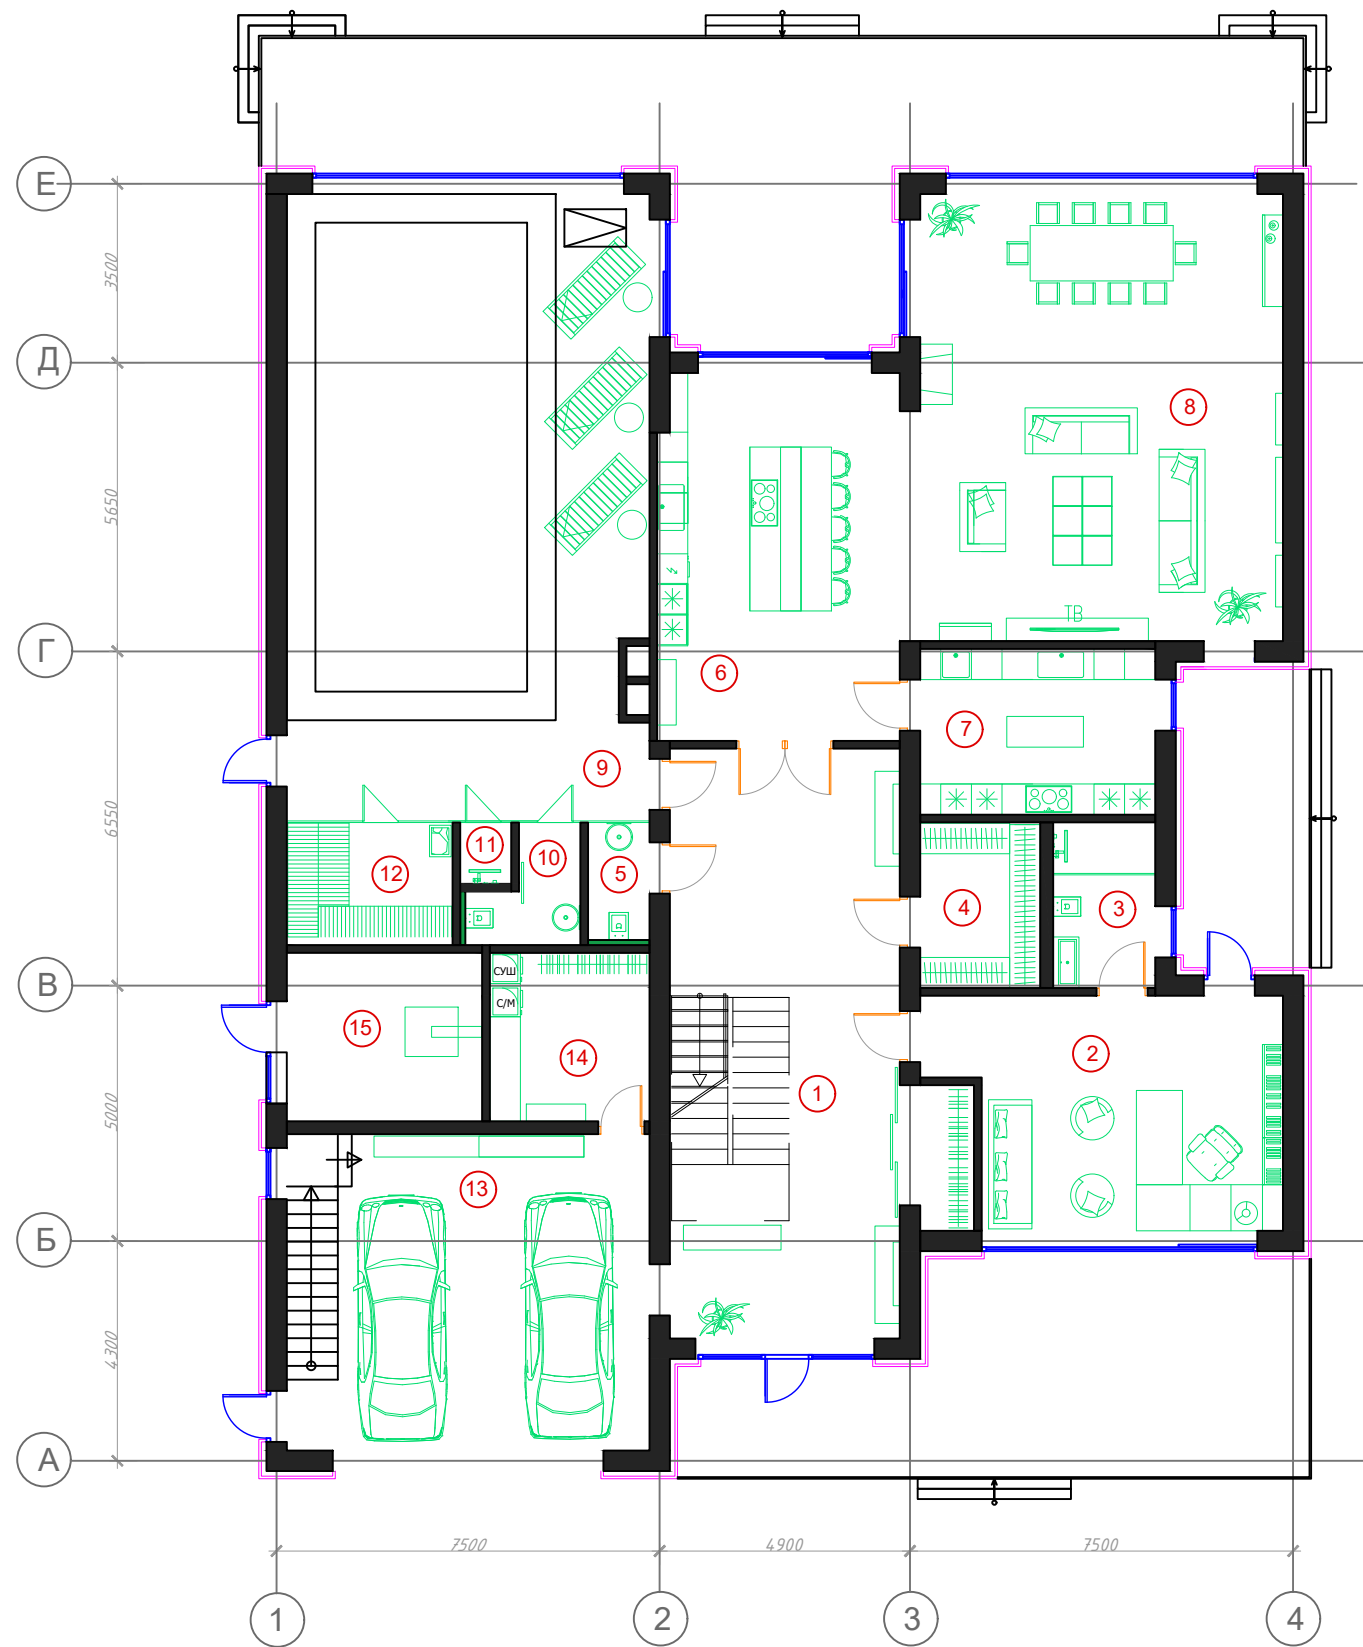

Экспликация помещений

№	Наименование помещения	S м.кв.
1	Прихожая	55,9
2	Кабинет	29,0
3	Санузел	6,5
4	Гардеробная	7,6
5	Санузел	2,9
6	Кухня	35,1
7	Техническая кухня	14,9
8	Гостинная \ Столовая	63,0
9	Зона бассейна	84,0
10	Санузел	4,2
11	Душевая	1,2
12	Сауна	8,3
13	Гараж	43,9
14	Постирочная	10,9
15	Котельная	13,3
S 1 этажа		380,7
S здания		731,0


Архитектор	Мажаев С.	Подпись	Дата	Жилой двухэтажный дом, (общая площадь 731,0 м.кв.)	Стадия ИР	Лист 01	Листов 6
Проверил							
Заказчик							
				План расстановки мебели. 1 эт.			

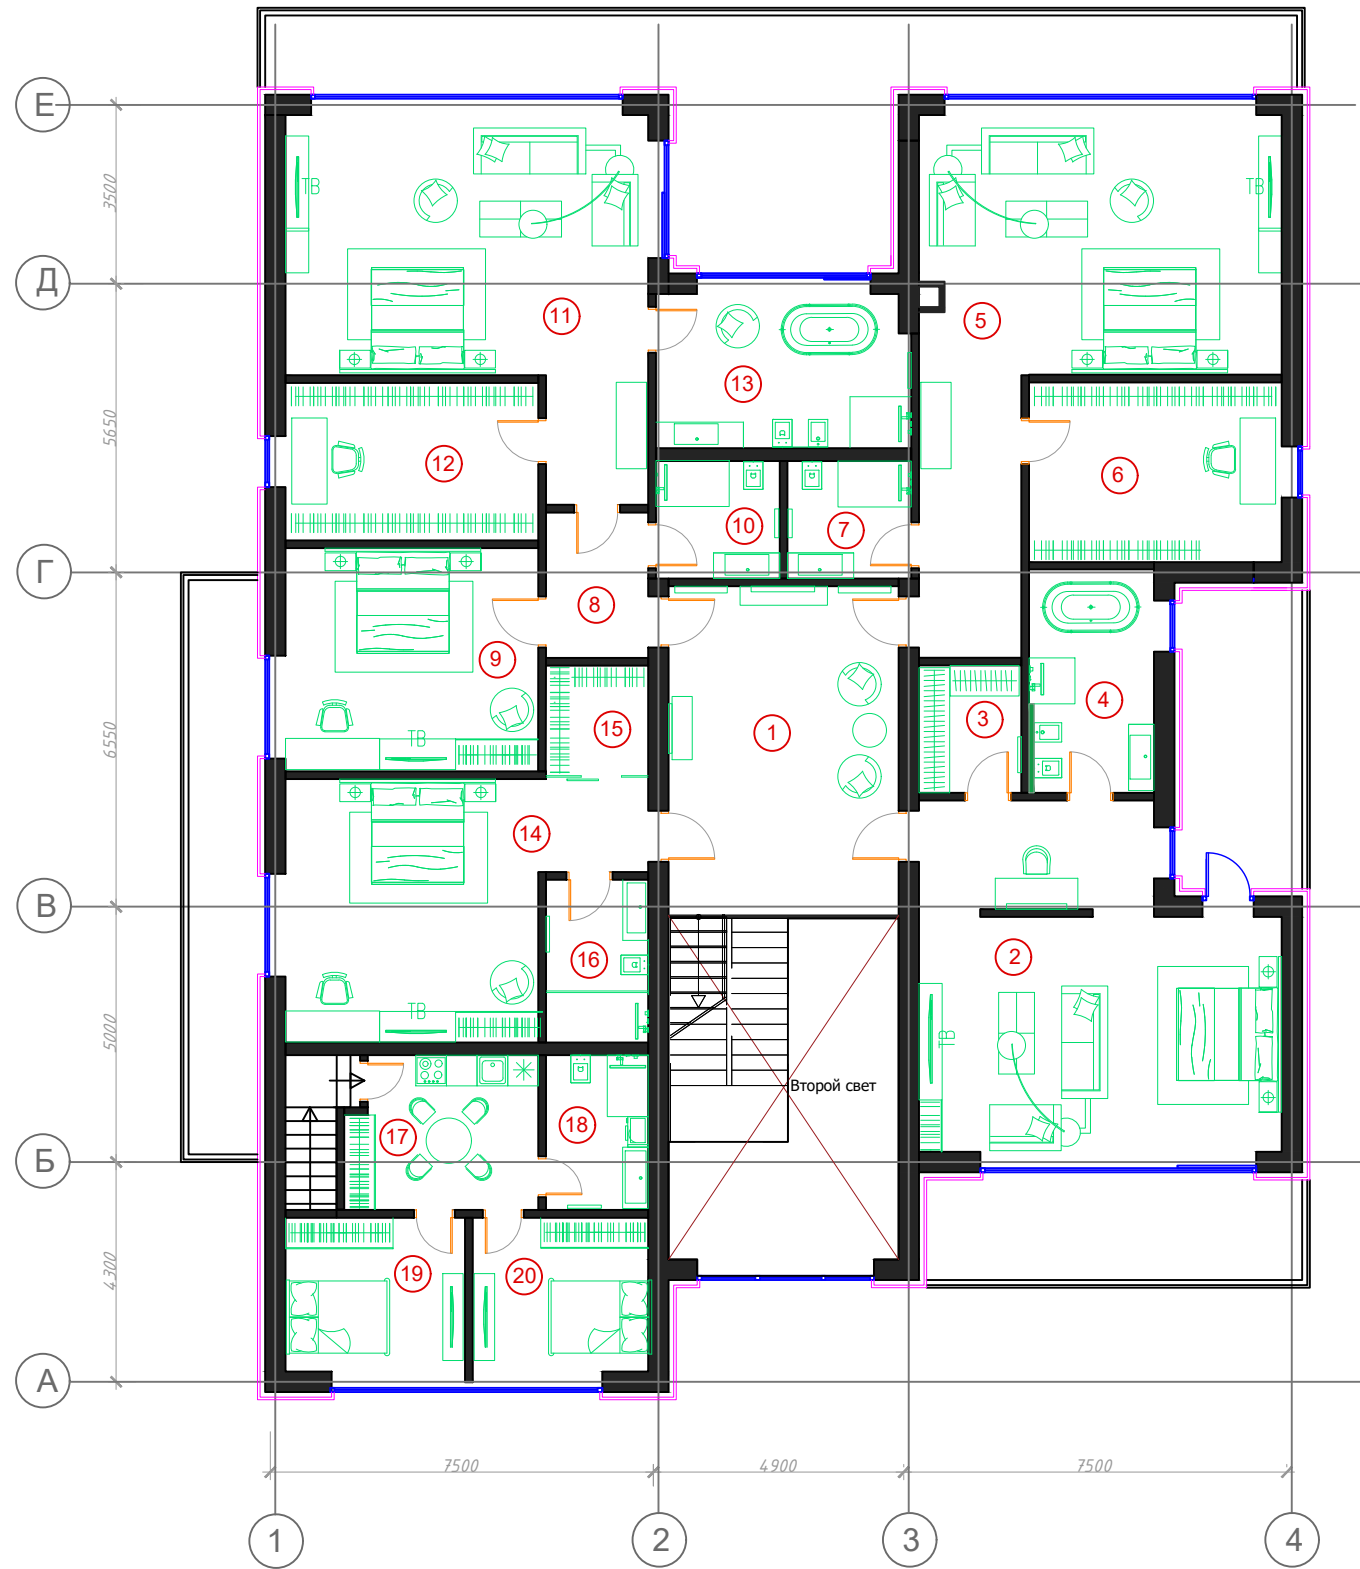

Экспликация помещений

№	Наименование помещения	S м.кв.
1	Холл	29,2
2	Спальня	43,1
3	Гардеробная	4,9
4	Санузел	10,6
5	Спальня	46,8
6	Гардеробная	17,4
7	Санузел	5,5
8	Коридор	5,7
9	Спальня	21,6
10	Санузел	5,5
11	Спальня	41,2
12	Гардеробная	15,2
13	Санузел	14,9
14	Спальня	29,4
15	Гардеробная	14,4
16	Санузел	6,8
17	Кухня прислуги	11,0
18	Санузел	6,1
19	Спальня	10,5
20	Спальня	10,5
S 2 этажа		350,3
S здания		731,0


Архитектор	Мажаев С.	Подпись	Дата	Жилой двухэтажный дом, (общая площадь 731,0 м.кв.)	Стадия ИР	Лист 02	Листов 6
Проверил							
Заказчик							
				План расстановки мебели. 2 эт.			

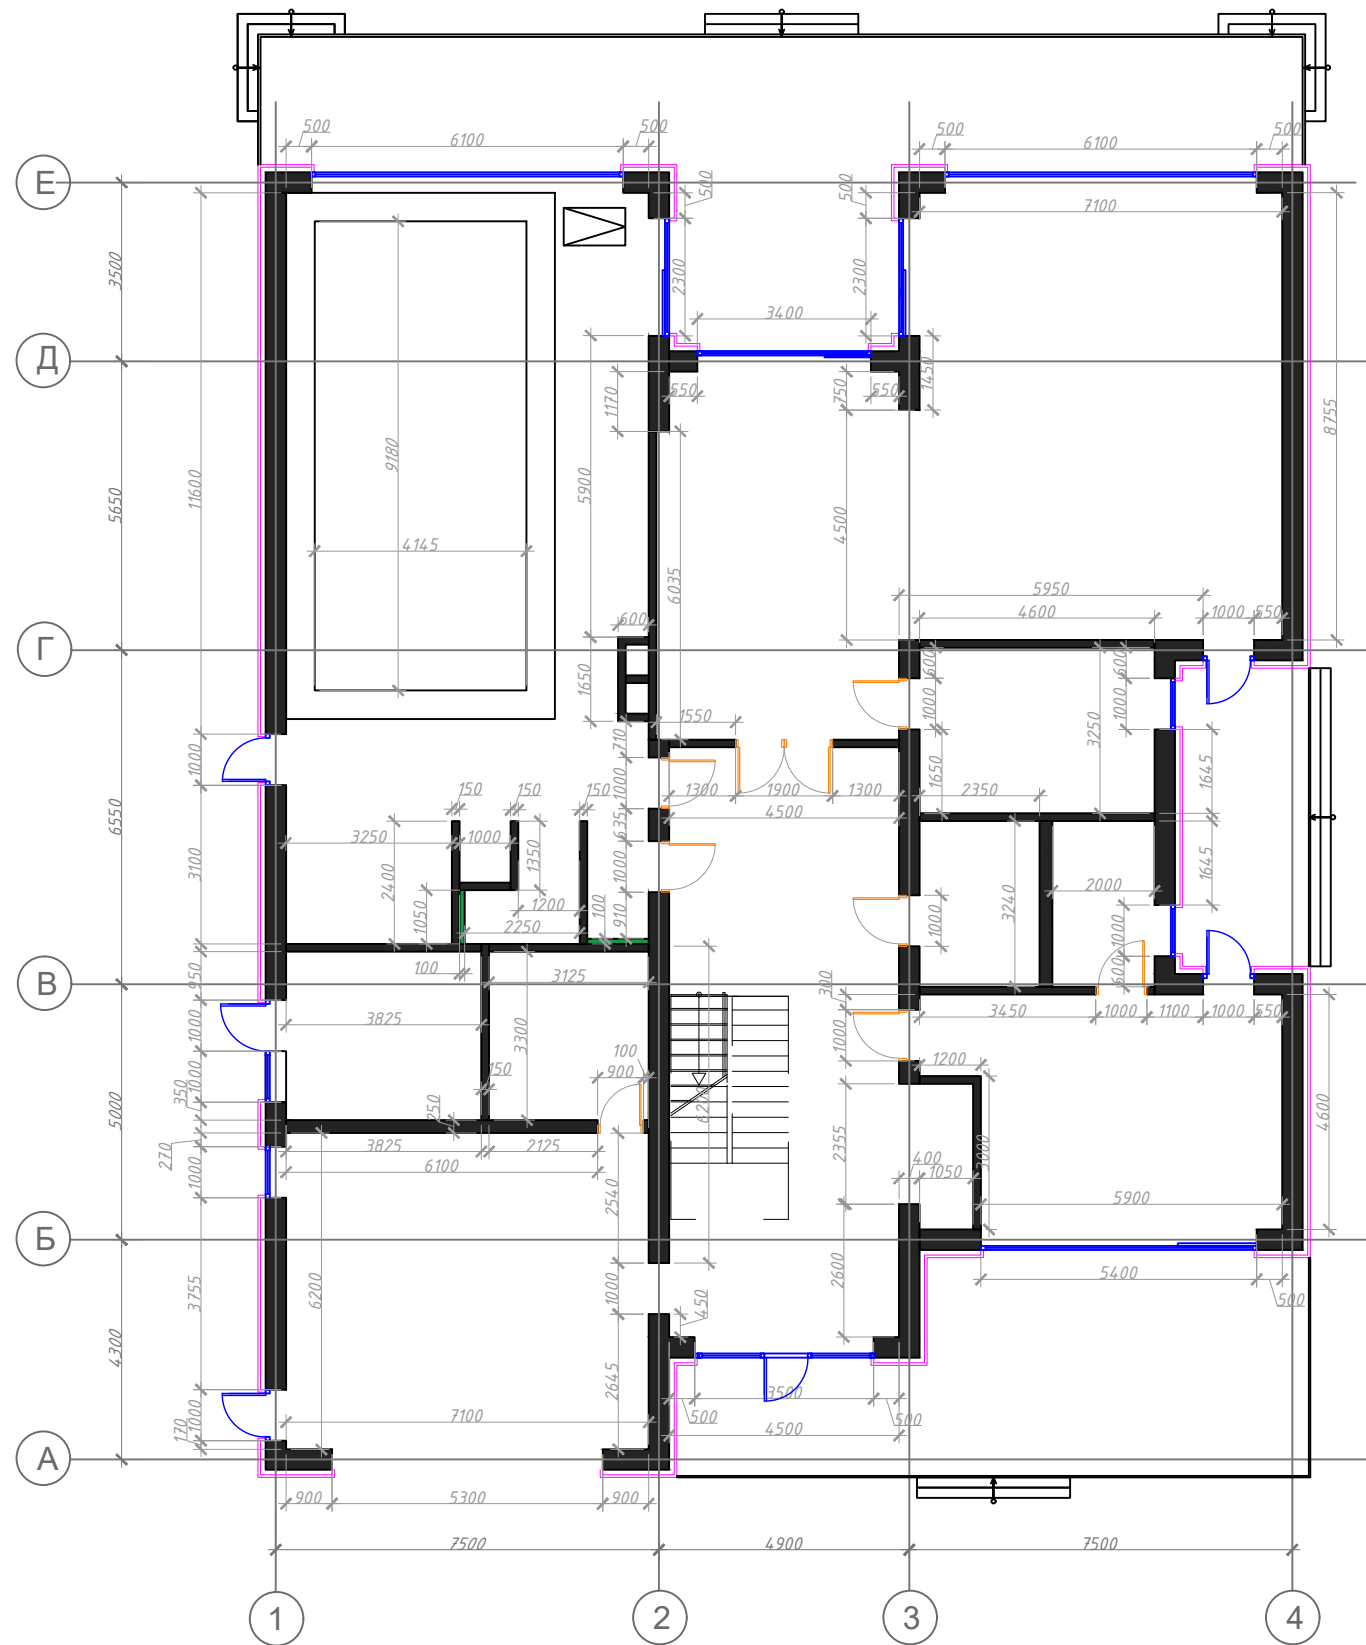

Экспликация помещений

№	Наименование помещения	S м.кв.
1	Прихожая	55,9
2	Кабинет	29,0
3	Санузел	6,5
4	Гардеробная	7,6
5	Санузел	2,9
6	Кухня	35,1
7	Техническая кухня	14,9
8	Гостинная \ Столовая	63,0
9	Зона бассейна	84,0
10	Санузел	4,2
11	Душевая	1,2
12	Сауна	8,3
13	Гараж	43,9
14	Постирочная	10,9
15	Котельная	13,3
S 1 этажа		380,7
S здания		731,0





Архитектор	Мажаев С.	Подпись	Дата	Жилой двухэтажный дом, (общая площадь 731,0 м.кв.)	Стадия ИР	Лист 03	Листов 6
Проверил							
Заказчик							
				Кладочный план 1 эт.			

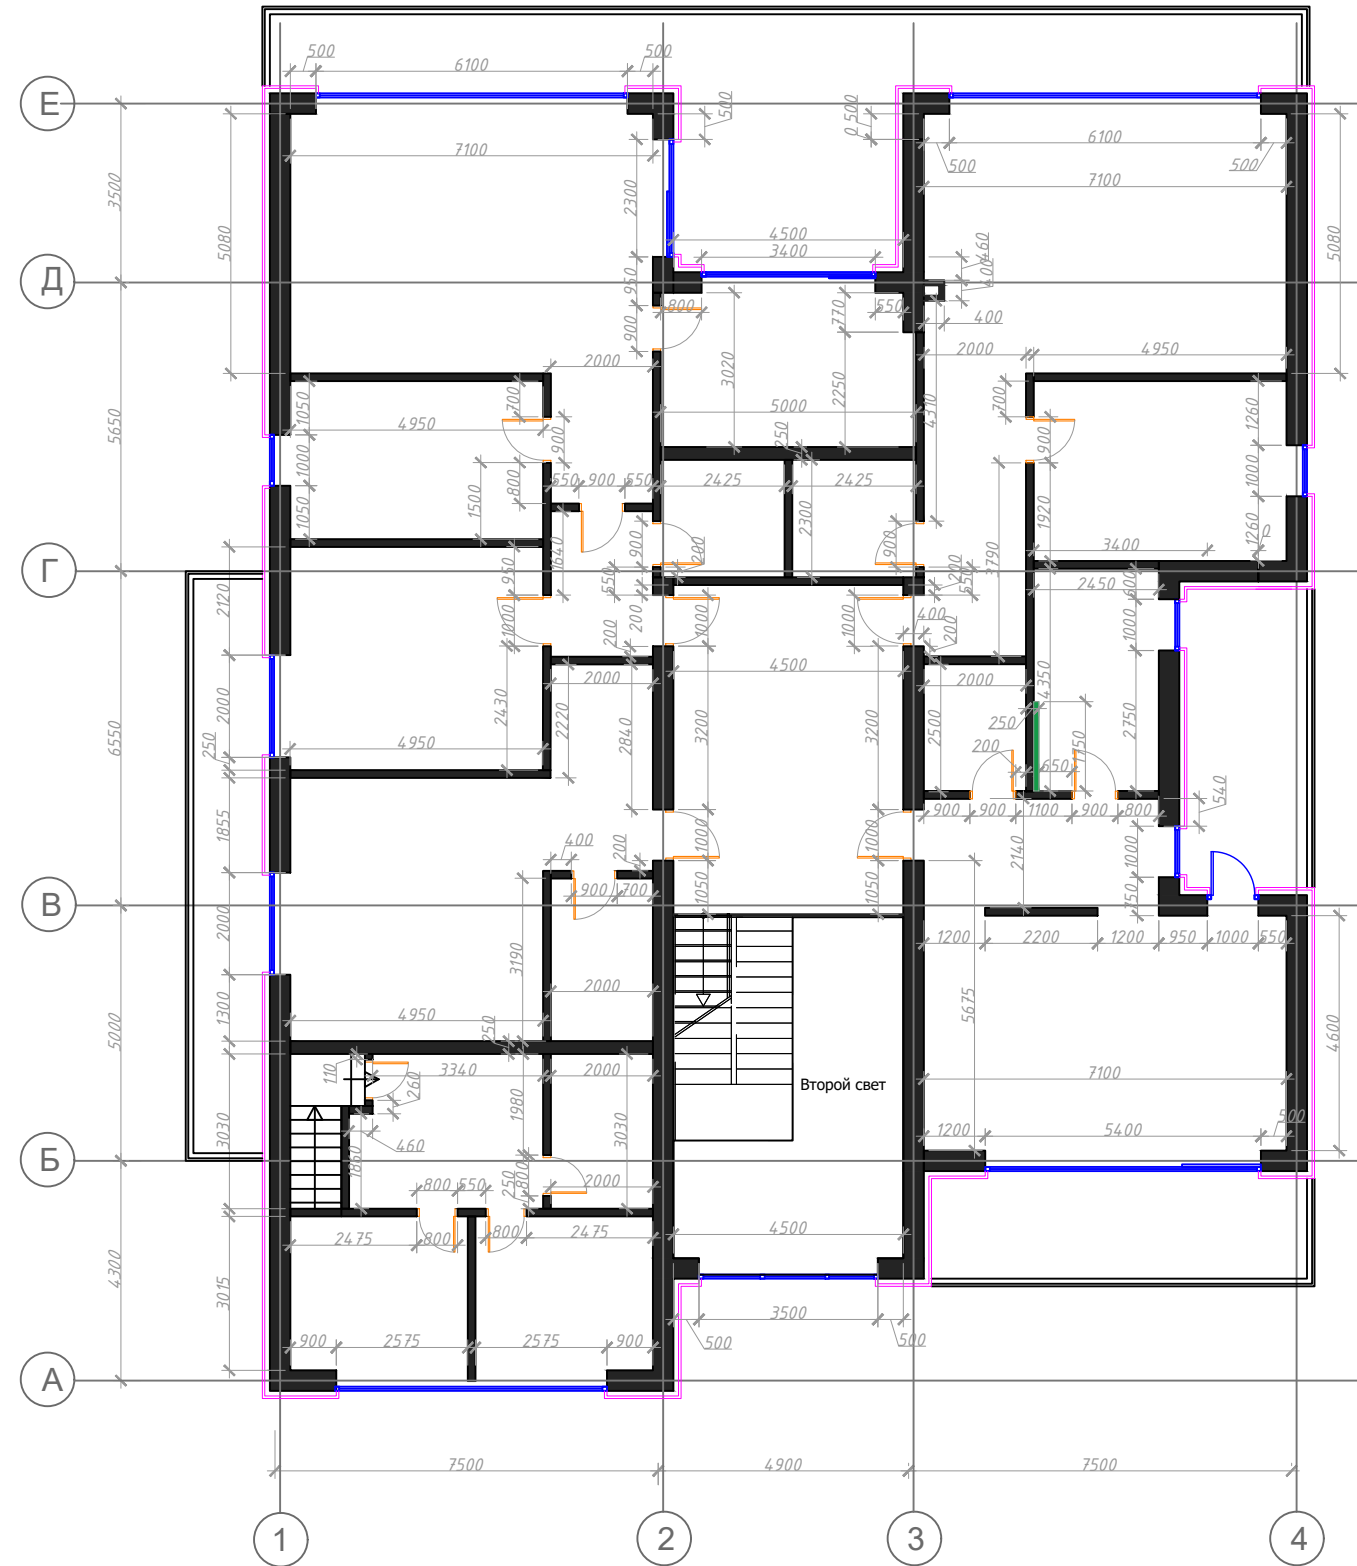

Экспликация помещений

№	Наименование помещения	S м.кв.
1	Холл	29,2
2	Спальня	43,1
3	Гардеробная	4,9
4	Санузел	10,6
5	Спальня	46,8
6	Гардеробная	17,4
7	Санузел	5,5
8	Коридор	5,7
9	Спальня	21,6
10	Санузел	5,5
11	Спальня	41,2
12	Гардеробная	15,2
13	Санузел	14,9
14	Спальня	29,4
15	Гардеробная	14,4
16	Санузел	6,8
17	Кухня прислуги	11,0
18	Санузел	6,1
19	Спальня	10,5
20	Спальня	10,5
S 2 этажа		350,3
S здания		731,0

		Подпись	Дата	Жилой двухэтажный дом, (общая площадь 731,0 м.кв.)	Стадия	Лист	Листов
Архитектор	Мажаев С.				ИР	04	6
Проверил				Кладочный план 2 эт.			
Заказчик							

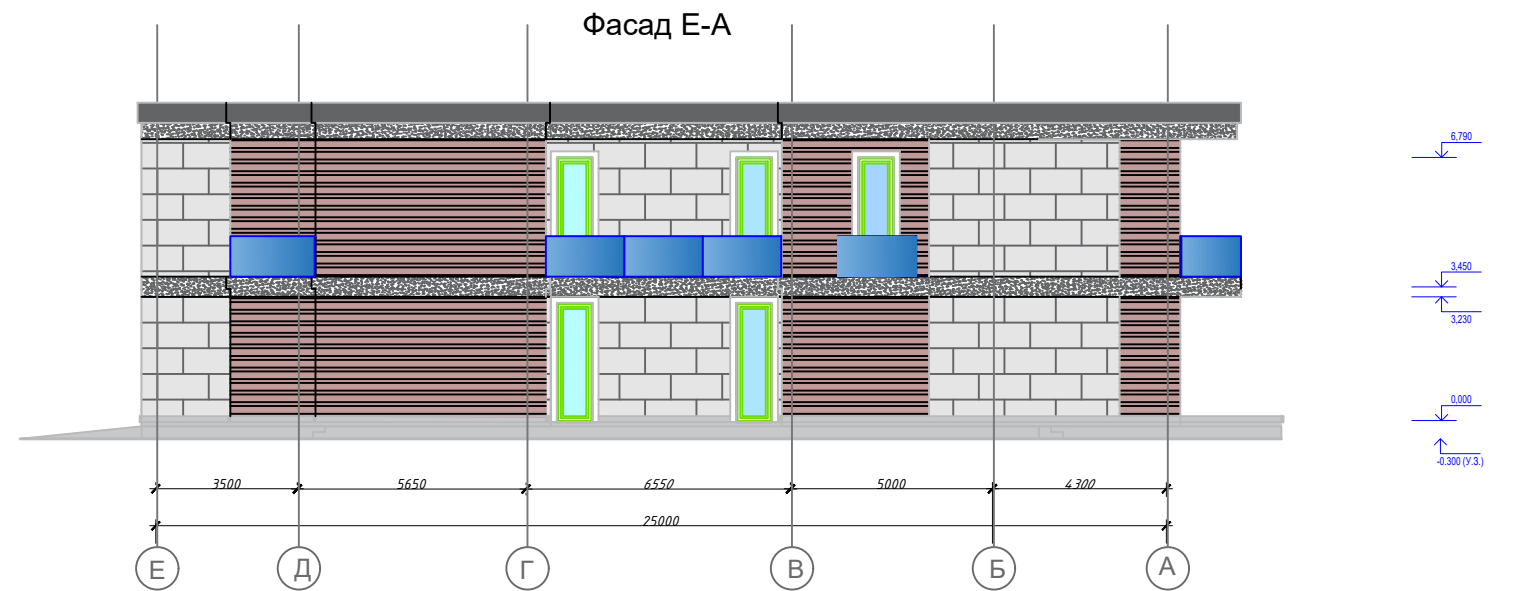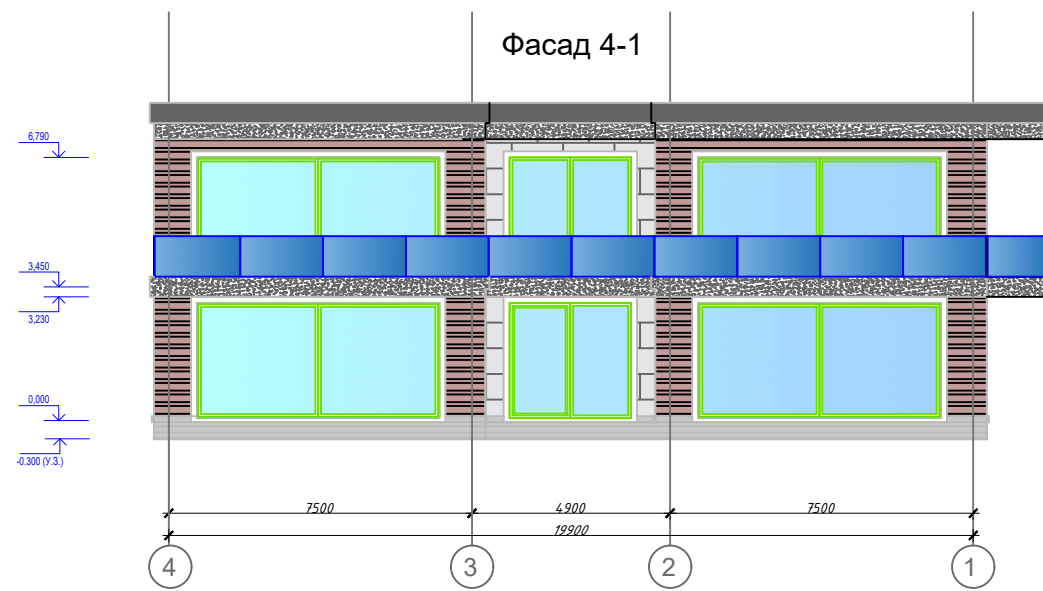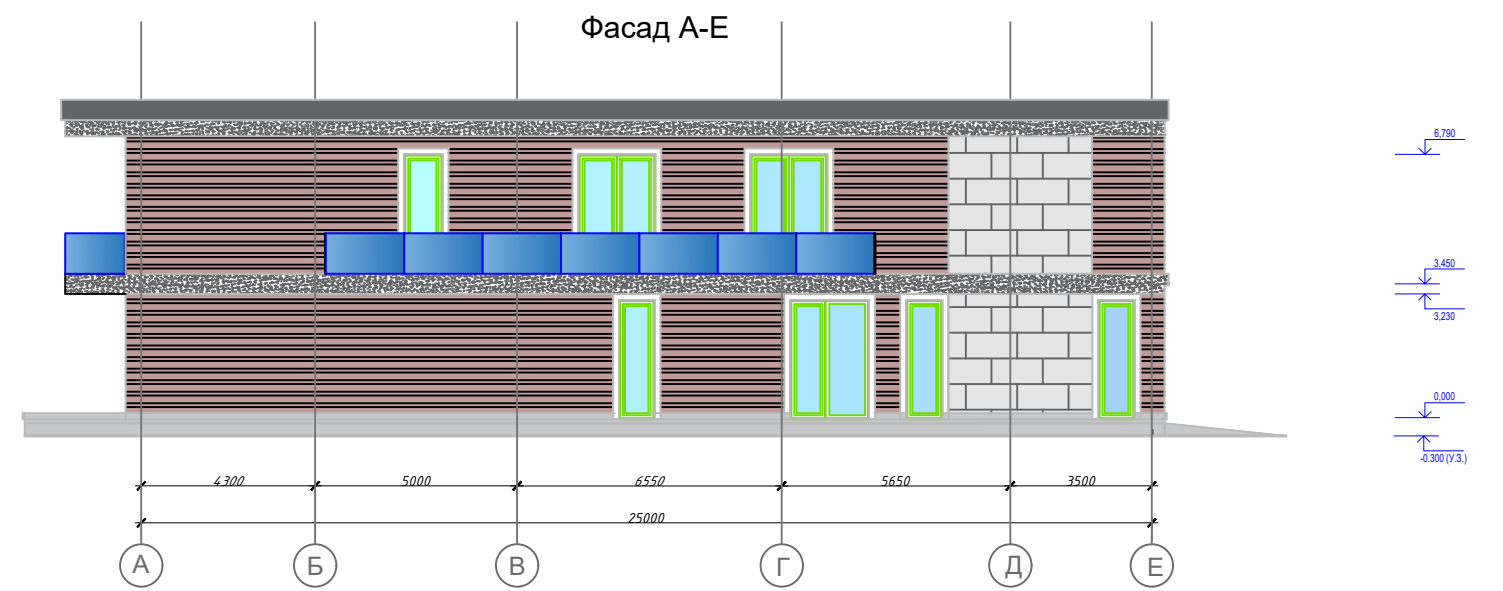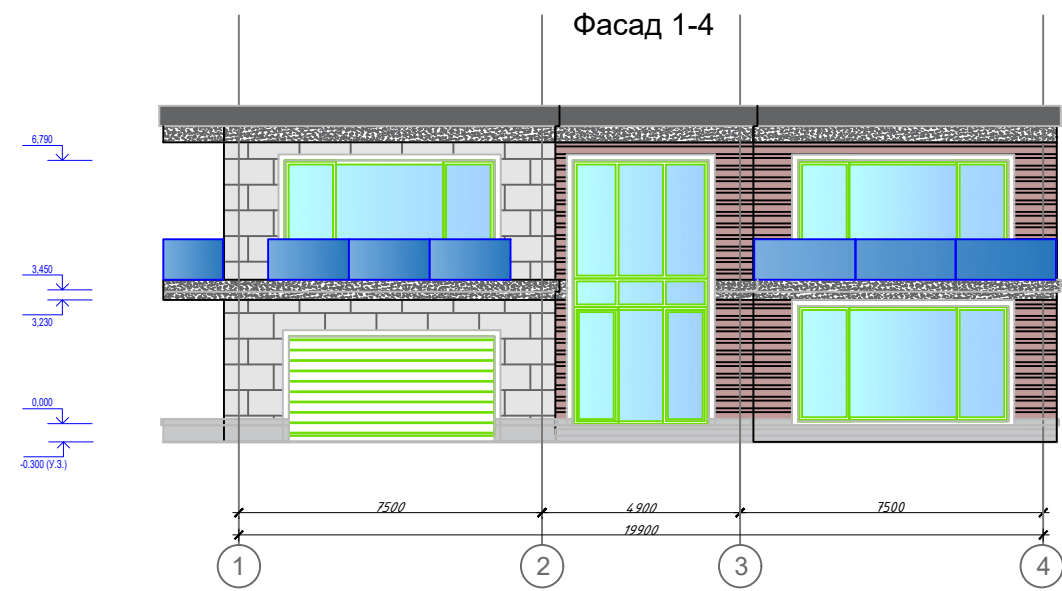

		Подпись	Дата	Жилой двухэтажный дом, (общая площадь 731,0 м.кв.)	Стадия	Лист	Листов
Архитектор	Мажаев С.				ИР	5	6
Проверил							
Заказчик							

Фасад 1-4



Фасад А-Е



Фасад 4-1



Фасад Е-А



		Подпись	Дата	Жилой двухэтажный дом, (общая площадь 731,0 м.кв.)	Стадия	Лист	Листов
Архитектор	Мажаев С.				ИР	6	6
Проверил							
Заказчик							











