



Внутренняя сеть на отметке третьего этажа



Внутренняя сеть на отметке второго этажа

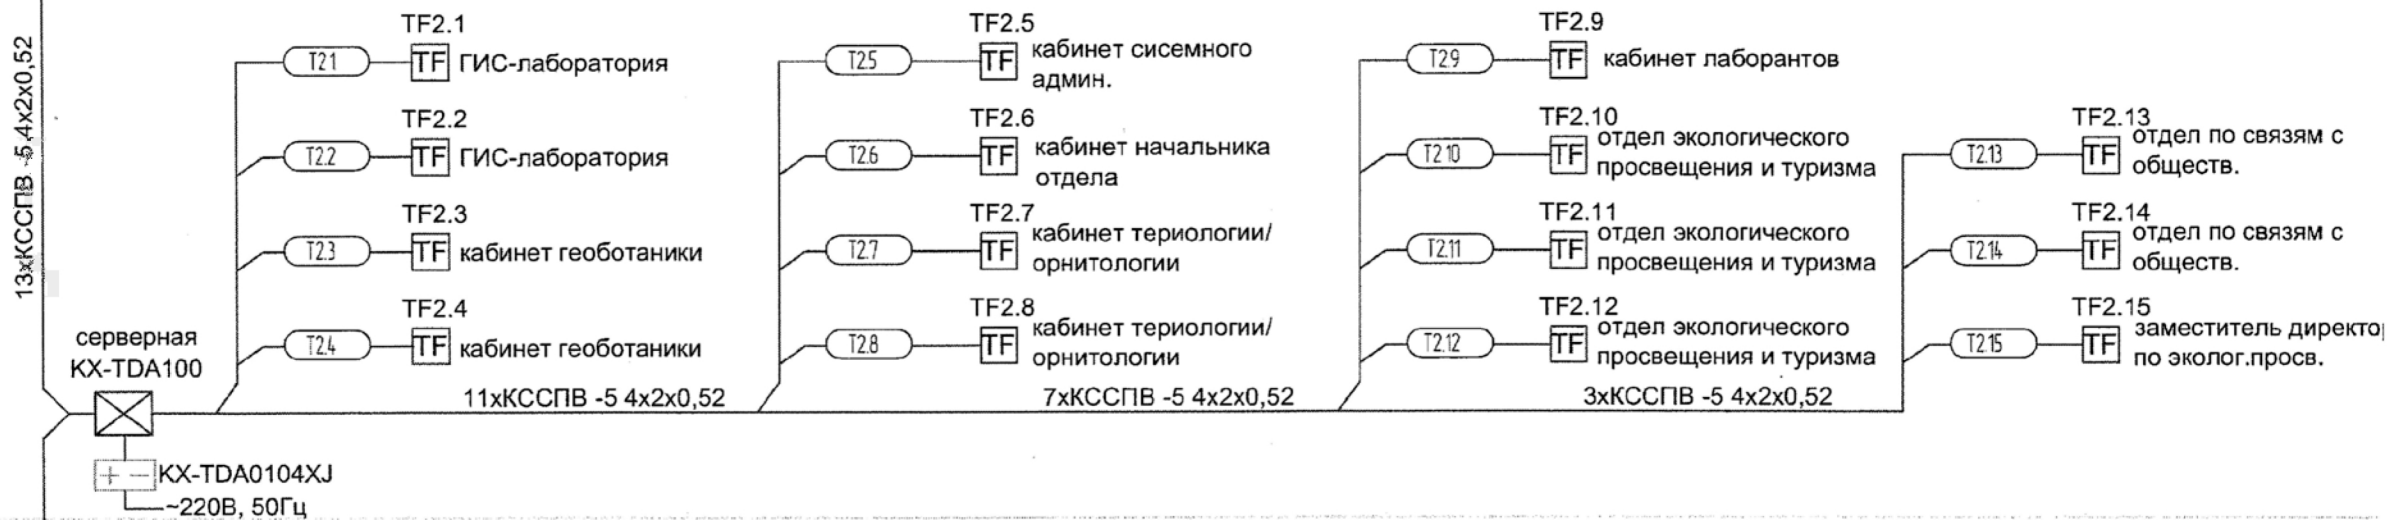

Внутренняя сеть на отметке первого этажа

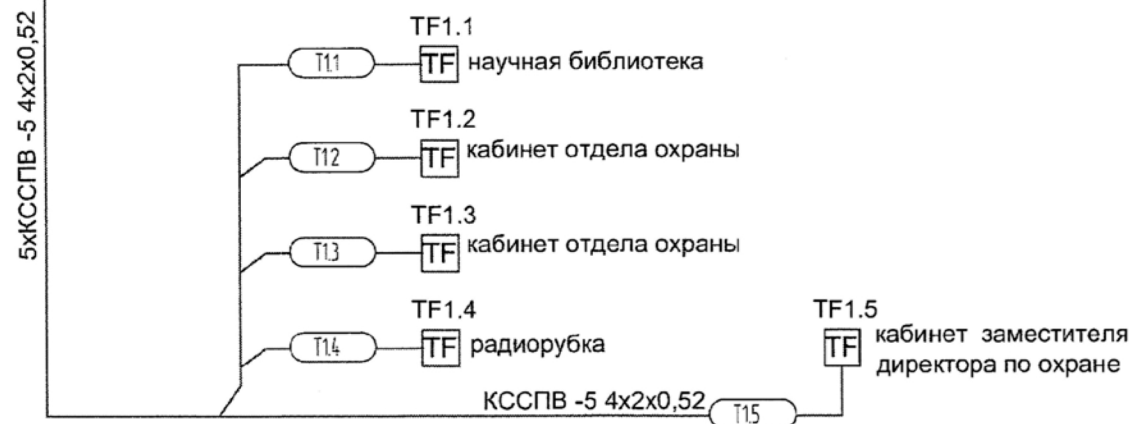

Инв. № подл.	Взам. инв. №
Подл. и дата	