


# ПЛАН ВОЗВОДИМЫХ ПЕРЕГОРОДОК

1 этаж



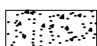
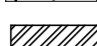
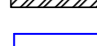
ДВЕРЬ ПРОТИВОПОЖАРНАЯ МЕТАЛЛИЧЕСКАЯ ДМП-02/90  
EI 90

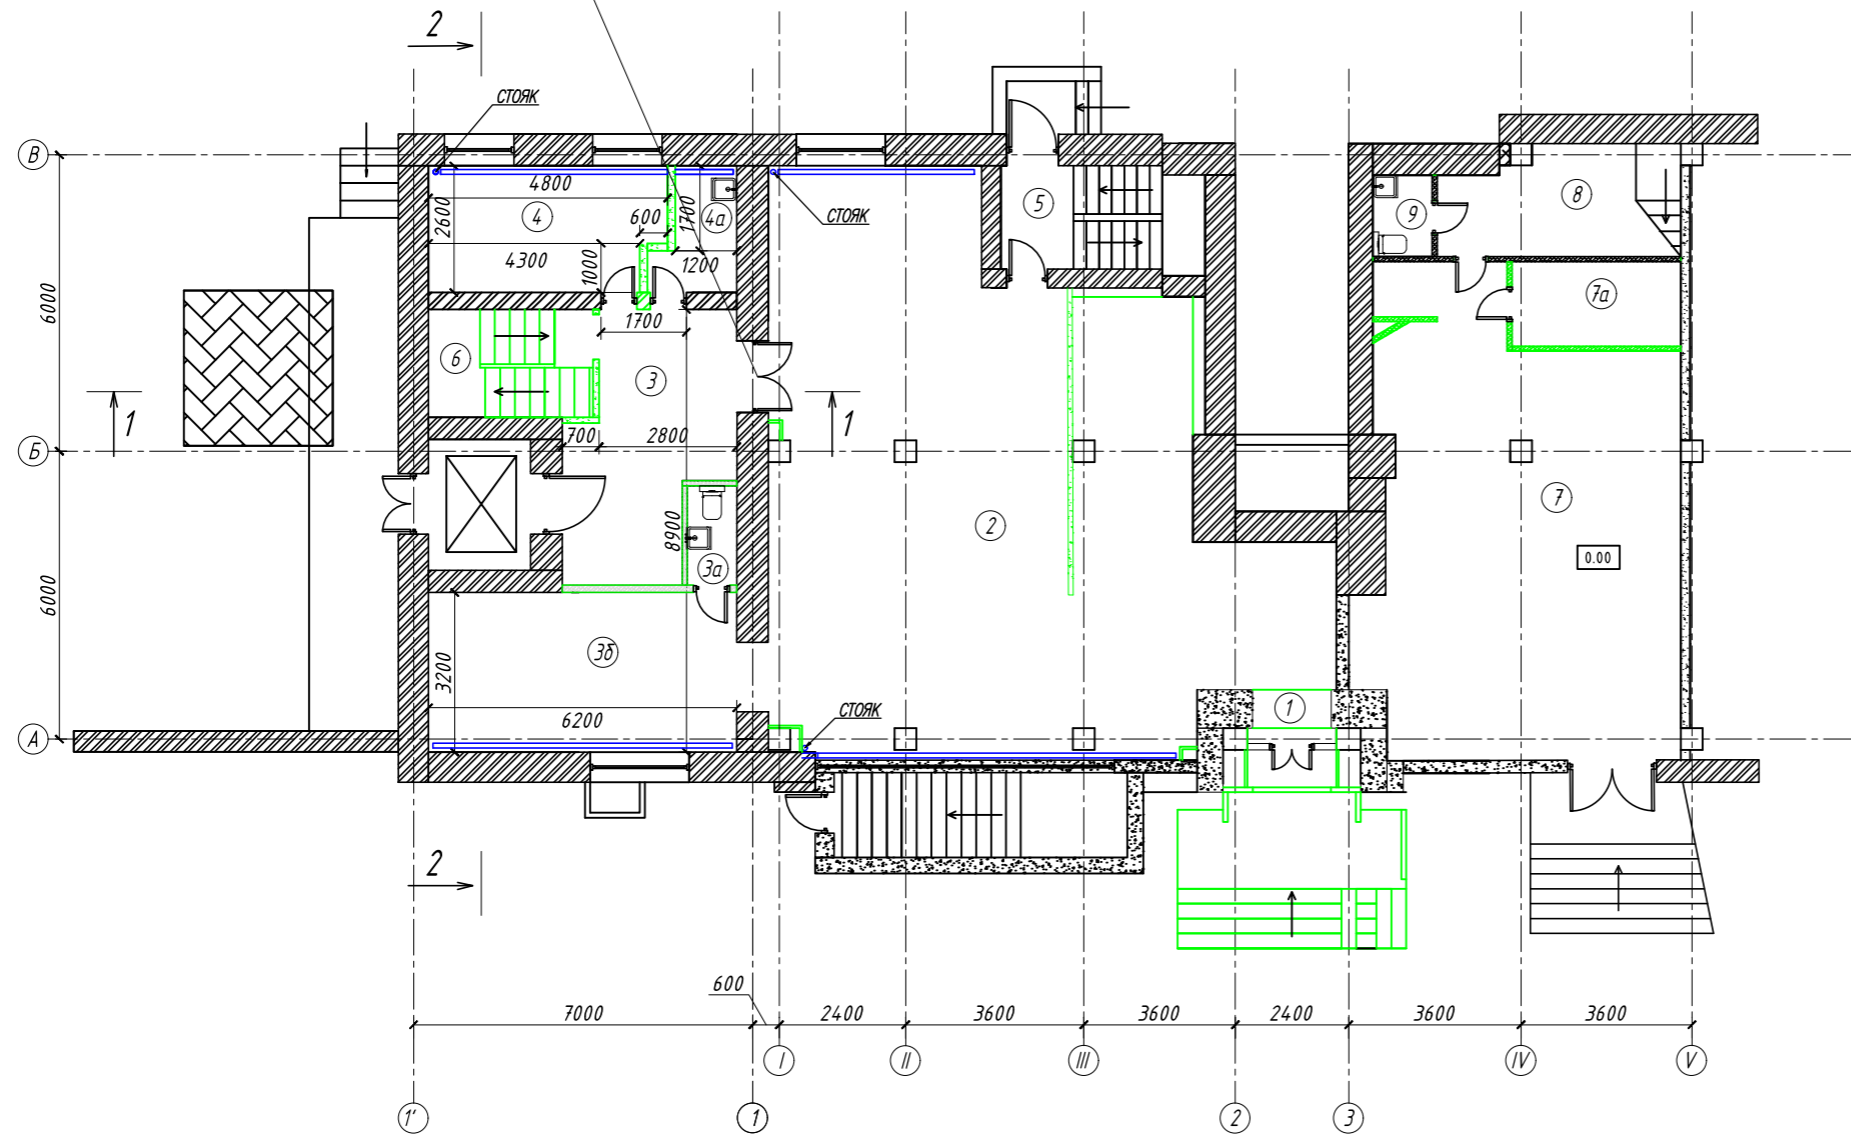

ЭКСПЛИКАЦИЯ К ПОЭТАЖНОМУ ПЛАНУ ПОМЕЩЕНИЯ

№№ комнат	Характеристики комнат и помещений	Площадь общая, кв.м.
1	тамбур	2,1
2	зал торговый	110,5
3	коридор	14,0
3а	санузел	1,5
3б	зал торговый	26,5
4	кабинет	11,7
4а	помещение подсобное	3,9
5	лестница	11,0
6	коридор	7,4
ИТОГО по помещению		188,6
7	зал торговый	55,3
7а	помещение подсобное	6,3
8	помещение подсобное	10,2
9	санузел	1,7
ИТОГО по помещению		73,5
ВСЕГО		262,1

## УСЛОВНЫЕ ОБОЗНАЧЕНИЯ

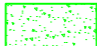-  - возводимые перегородки
-  - замоноличенная плита
-  - кладка из пеноблоков
-  - кладка из керамического кирпича
-  - радиаторы отопления, труба  $\phi 100$

Изм.	Кол.уч.	Лист	N док.	Подпись	Дата	Стадия	Лист	Листов	
						Архитектурные решения	РП	6	9
						План возводимых перегородок 1 этажа	ООО "МТ-ПРОЕКТ"		


Согласовано

Взамен инв.№

Подпись, дата

Инв.№ подл.

# ПЛАН ВОЗВОДИМЫХ ПЕРЕГОРОДОК подвал

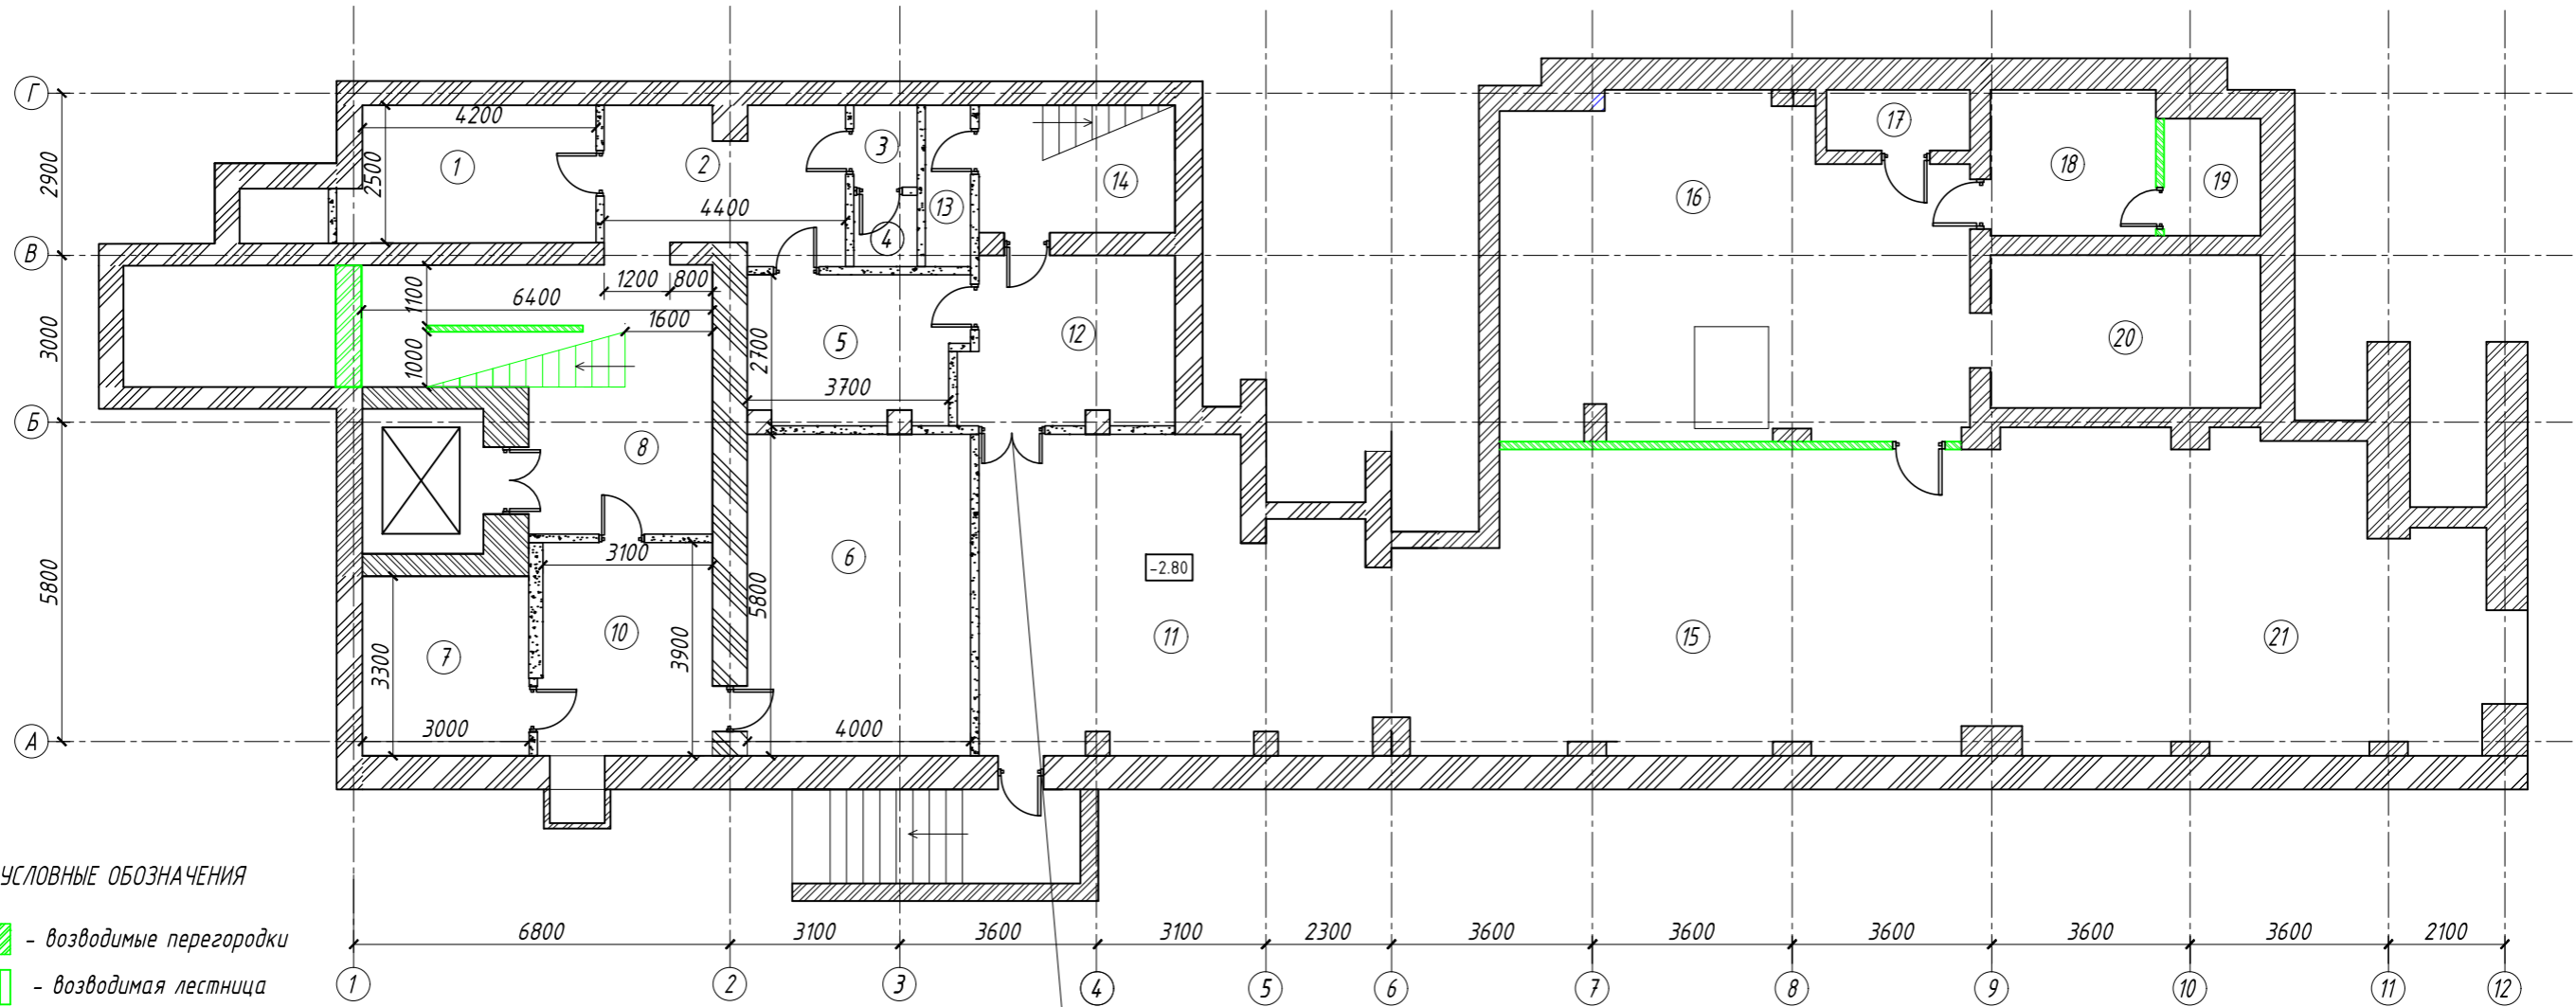

**УСЛОВНЫЕ ОБОЗНАЧЕНИЯ**

- возводимые перегородки
- возводимая лестница
- кладка из пеноблоков
- кладка из керамического кирпича
- кладка из ФБС

ДВЕРЬ ПРОТИВОПОЖАРНАЯ МЕТАЛЛИЧЕСКАЯ ДМП-02/90  
EI 90

**ЭКСПЛИКАЦИЯ К ПОЭТАЖНОМУ ПЛАНУ ПОМЕЩЕНИЯ**

№№ комнат	Характеристики комнат и помещений	Площадь общая, кв.м.	№№ комнат	Характеристики комнат и помещений	Площадь общая, кв.м.
1	раздевалка	10,2	14	лестница	8,6
2	коридор	9,5	15	зал торговый	55,5
3	умывальная	1,7	16	помещение подсобное	49,2
4	уборная	1,3	17	санузел	3,3
5	комната для отдыха	9,5	18	помещение подсобное	7,9
6	помещение для хранения	22,3	19	помещение подсобное	3,7
7	отделение машинное	10,2	20	помещение подсобное	12,6
8	коридор	20,9	21	зал торговый	55,4
10	коридор	12,6		ИТОГО по помещению	335,9
11	зал торговый	26,0			
12	коридор	11,4			
13	санузел	3,9			

Изм.	Кол.уч.	Лист	N док.	Подпись	Дата				
						Аптека	Стадия	Лист	Листов
						ГИП Виноградов Ли Д.Е.	РП	7	9
						Выполнил Салин К.Ю.	План возводимых перегородок подвала		
						ООО "МТ-ПРОЕКТ"			

Согласовано

Взамен инв.Н

Инв.Н подл.

Подпись, дата