



План 1 этажа

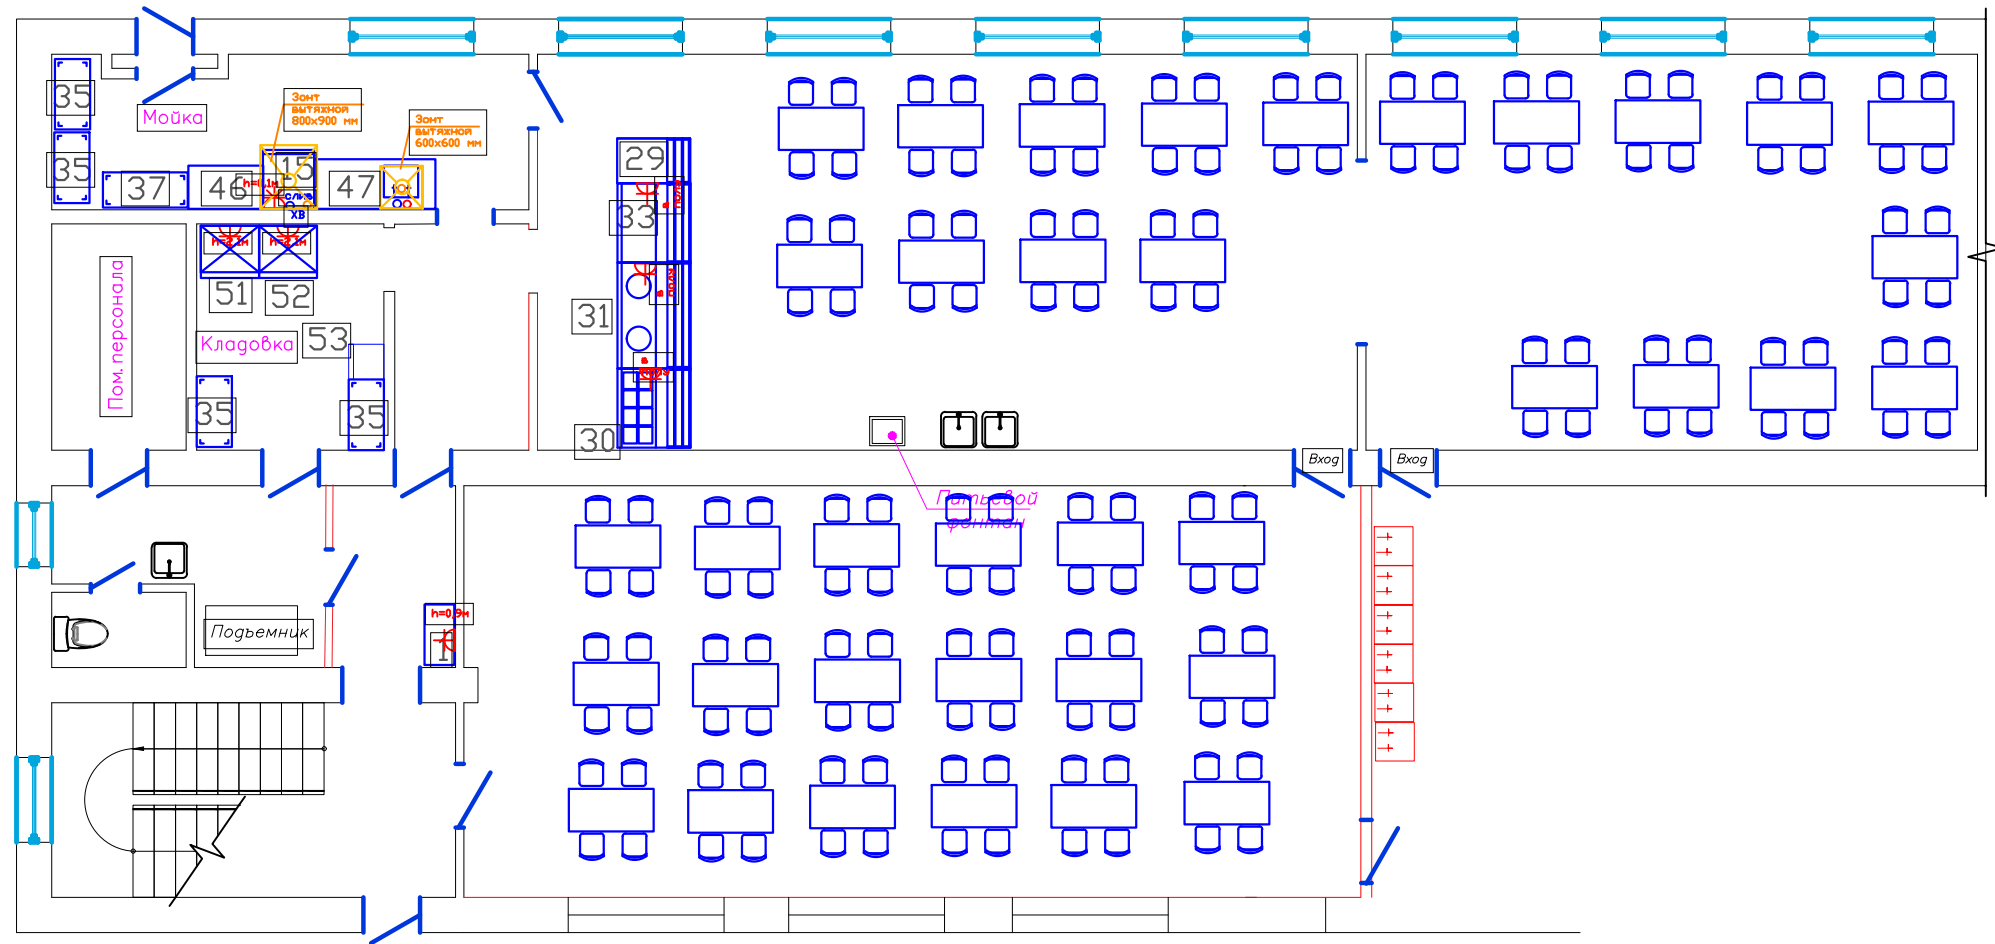

				Гвардейская школа		
Изм.	Кол. у	Листы?	док.	Подп.	Дата	
Разраб.	Заплатил					Страниц Лист Листов
				Технологические решения		
				План расстановки оборудования		

План 2 этажа

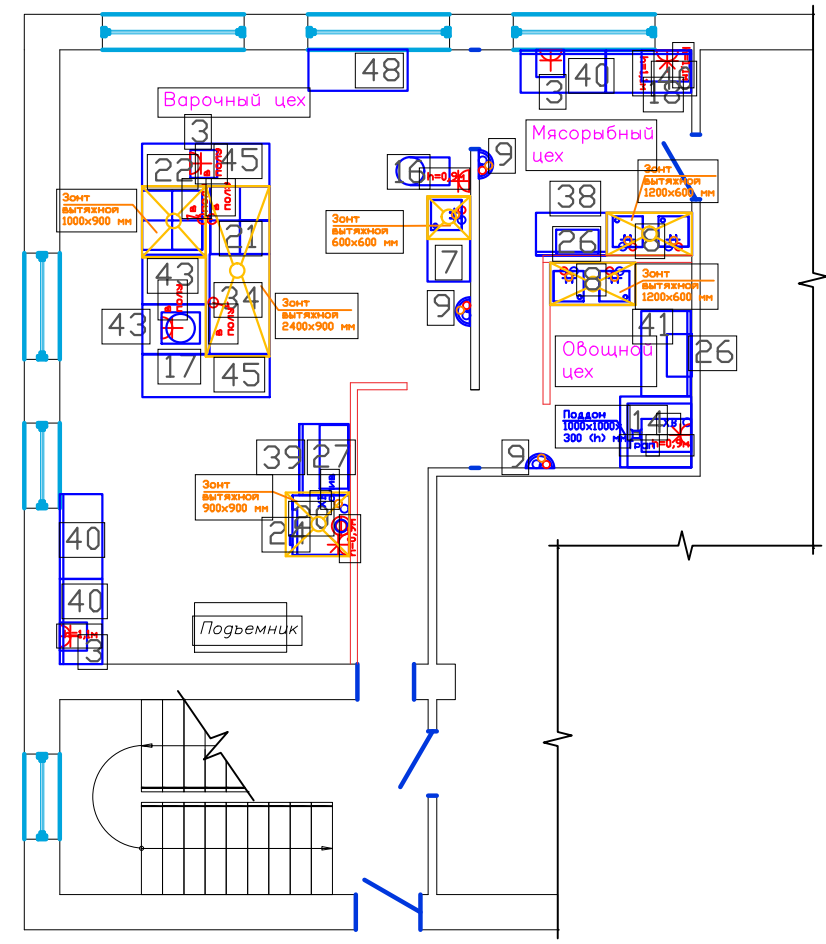

						Гвардейская школа		
Изм.	Код	Лист	документа	Подп.	Дата	Технологические решения		
Разраб.	Заплатин					Стадия	Лист	Листов
						План расстановки оборудования		

Поз.	Наименование и техническая характеристика	Тип, марка, обозначение документа, опросного листа	Код продукции	Поставщик	Ед. измерения	Кол.	Масса 1ед., кг	Примечание
1	2	3	4	5	6	7	8	9
1	Весы напольные Макс.вес груза 300 кг 220 В, 0,1 кВт 855x422x630 мм	ФорТ-П 531		КАРГО	шт.	1	10	
3	Весы настольные Макс.вес груза 6 кг 220 В, 0,05 кВт	708Ф		ФИЕСТА	шт.	3		
4	Фильтр водоумягчитель	DVA12		DVA	шт.	4		
5	Комплект гастроемкостей: 1/1 (h65)- 6 шт, 1/1(h40)-6 шт. 1/1 (h20)- 6 шт, 1/1(h100)-6 шт.				шт.	2		
7	Ванна моечная 1-секционная Габаритные размеры 1200x600x870 мм				шт.	1	25	
8	Ванна моечная 2-секционная				шт.	2	30	

Согласовано

Взам. инв. №

Подп. и дата

Инв.№ подл.

						ТХ-.СО		
						Гвардейская школа		
Изм.	Кол.уч	Лист	№ док	Подпись	Дата	Стадия	Лист	Листов
Разработал						п	1	6
Проверил								
ГИП								
Н.контр						Спецификация оборудования		

Поз.	Наименование и техническая характеристика	Тип, марка, обозначение документа, опросного листа	Код продукции	Поставщик	Ед. измерения	Кол.	Масса 1ед., кг	Примечание
1	2	3	4	5	6	7	8	9
	Габаритные размеры 1200x600x870 мм							
9	Рукомойник				шт.	3	5	
	Габаритные размеры 400x400 мм							
14	Картофелечистка	МКК-300-01		Чувашторгтехника	шт.	1	65	
	300 кг/ч							
	465x700x1125 мм							
	380 В, 0,75 кВт							
15	Машина посудомоечная купольного типа	МПК-700К-01		Чувашторгтехника	шт.	1	100	
	380 В, 10,5 кВт							
	Габаритные размеры 725x830x1490 мм							
16	Тестомес	HSD20A		Gastromix	шт.	1	100	
	220 В, 1,1 кВт							
	Габаритные размеры 753x395x705 мм							
17	Миксер планетарный	B30C		Gastromix	шт.	1	100	
	220 В, 1,1 кВт							
	Габаритные размеры 440x545x882 мм							
18	Мясорубка	МИМ-300В		Торгмаш	шт.	1	30	
	380 В, 1,9 кВт							
	Габаритные размеры 680x400x441 мм							

Инв. № подл.  
 Подп. и дата  
 Взам. инв. №

Изм.	Кол.уч	Лист	№ док	Подпись	Дата

TX-CO

Поз.	Наименование и техническая характеристика	Тип, марка, обозначение документа, опросного листа	Код продукции	Поставщик	Ед. измерения	Кол.	Масса 1ед., кг	Примечание
1	2	3	4	5	6	7	8	9
20	Пароконвектомат Мощность 12,5 кВт, напряжение 380 В Габаритные размеры 840x800x1055 мм	ПКА 10-1/1ВМ2		Адам	шт.	1	146	
21	Плита электрическая 4 комфорочная 840x950x950 мм 380В, 17,2 кВт	ЭПК-48ЖШ-К-2/1		Адам	шт.	1	155	
22	Плита электрическая 4 комфорочная 840x850x860 мм 380В, 11,2 кВт	ЭПК-48П		Адам	шт.	1	100	
24	Подставка под пароконвектомат Габаритные размеры 900x900x610 мм	ПКП-9/9Н		Адам	шт.	1	146	
26	Полка для досок 600x350x280 мм				шт.	2		
27	Полка для крышек 900x400x400 мм				шт.	1		
29	Прилавок для столовых приборов Габаритные размеры 630x705x870 мм	МН-70КМ		Адам	шт.	1	38	
30	Мармит 2 блюд Габаритные размеры 1120x705x1482 мм	ПМЭС-70КМ-60		Адам	шт.	1	95	

Взам. инв. №  
Подл. и дата  
Инв. № подл.

Изм.	Кол.уч	Лист	№ док	Подпись	Дата

ТХ-СО

Лист

3

Поз.	Наименование и техническая характеристика	Тип, марка, обозначение документа, опросного листа	Код продукции	Поставщик	Ед. измерения	Кол.	Масса 1ед., кг	Примечание
1	2	3	4	5	6	7	8	9
	Мощность 1,221 кВт, напряжение 220 В							
31	Мармит 1 дюд Габаритные размеры 1500x705x1240 мм Мощность 3,201 кВт, напряжение 220 В	ПМЭС-70КМ-01		Абат	шт.	1	95	
33	Прилавок холодильный Габаритные размеры 1120x705x1240 мм Мощность 0,676 кВт, напряжение 220 В	ПВВ(Н)-70КМ-НШ		Абат	шт.	1	98	
34	Сковорода электрическая 65 л 12 кВт, 380 В 1410x850x820 мм	СЭП-0,45		Абат	шт.	1		
35	Стеллаж 1000x500x1850 мм				шт.	4		
37	Стеллаж 1200x500x1850 мм Перфорированные полки				шт.	1		
38	Стол производственный, дорт 1000x600x870 мм				шт.	1		
39	Стол производственный, дорт 1000x700x870 мм				шт.	2		

Взам. инв. №  
Подл. и дата  
Инв. № подл.

Изм.	Кол.уч	Лист	№ док	Подпись	Дата

TX-CO

Лист

4

Поз.	Наименование и техническая характеристика	Тип, марка, обозначение документа, опросного листа	Код продукции	Поставщик	Ед. измерения	Кол.	Масса 1ед., кг	Примечание
1	2	3	4	5	6	7	8	9
40	Стол производственный, дорт 1200x600x870 мм				шт.	3		
41	Стол производственный, дорт 1200x700x870 мм				шт.	1		
43	Стол производственный 900x700x870 мм				шт.	2		
45	Стол производственный 1800x600x870 мм				шт.	2		
46	Стол для чистой посуды 1062x611x940 мм	СПМР-6-5		Адам	шт.	1		
47	Стол для чистой посуды 1712x702x1080 мм с ванной	СПМП-6-7		Адам	шт.	1		
48	Стол с деревянной столешницей 1400x580x850 мм				шт.	1		
51	Шкаф холодильный 740x820x2050 мм	ШХ-0,7		Полаир	шт.	1		

Взам. инв. №  
Подп. и дата  
Инв. № подл.

Изм.	Кол.уч	Лист	№ док	Подпись	Дата
------	--------	------	-------	---------	------

TX-CO

Поз.	Наименование и техническая характеристика	Тип, марка, обозначение документа, опросного листа	Код продукции	Поставщик	Ед. измерения	Кол.	Масса 1ед., кг	Примечание
1	2	3	4	5	6	7	8	9
	0,5 кВт, 220 В							
52	Шкаф морозильный	CB-107S		Полаур	шт.	1		
	930x735x1996 мм							
	0,6 кВт, 220 В							
53	Шкаф закрывающийся с дверцами			Finist	шт.	1		
	500x500x1860 мм							
д/н	Стол обеденный				шт.	20		
	1200x700x750 мм							
д/н	Стул				шт.	120		

Инв. № подл.	
Подп. и дата	
Взам. инв. №	

Изм.	Кол.уч	Лист	№ док	Подпись	Дата

TX-CO		Лист
		6