



127083, г. Москва, ул. Новгородская, д. 35 корп. 1, оф. 1
Тел. + 7 (495) 226-61-93, +7 (903) 670-58-45,
E-mail: disproekt.llc@mail.ru , Сайт: disproekt.ru
ОГРН 1197746149501 ИНН/КПП 9715340259/771501001

Свидетельство о допуске к определенному виду или видам работ, которые оказывают влияние на безопасность объектов капитального строительства №СРО-П-136-16022010 от 04.04.2019 г.

Проектная документация

Коттедж

Адрес: Московская область, Пушкинский район, в районе д. Степаньково, участок 89/90

Раздел 3. Архитектурные решения.

Заказчик: ООО "XXXXXXXXX"

Шифр: 132.21 - AP

**г. Москва
2021 г.**

Свидетельство о допуске к определенному виду или видам работ, которые оказывают влияние на безопасность объектов капитального строительства №СРО-П-136-16022010 от 04.04.2019 г.

Проектная документация

Коттедж

Адрес: Московская область, Пушкинский район, в районе д. Степаньково, участок 89/90

Раздел 3. Архитектурные решения.

Заказчик: ООО "XXXXXXXXX"

Шифр: 132.21 - АР

Генеральный директор




/Соколова Т.Г./


Главный инженер проекта

/Авдеев В.З./


г. Москва
2019 г.

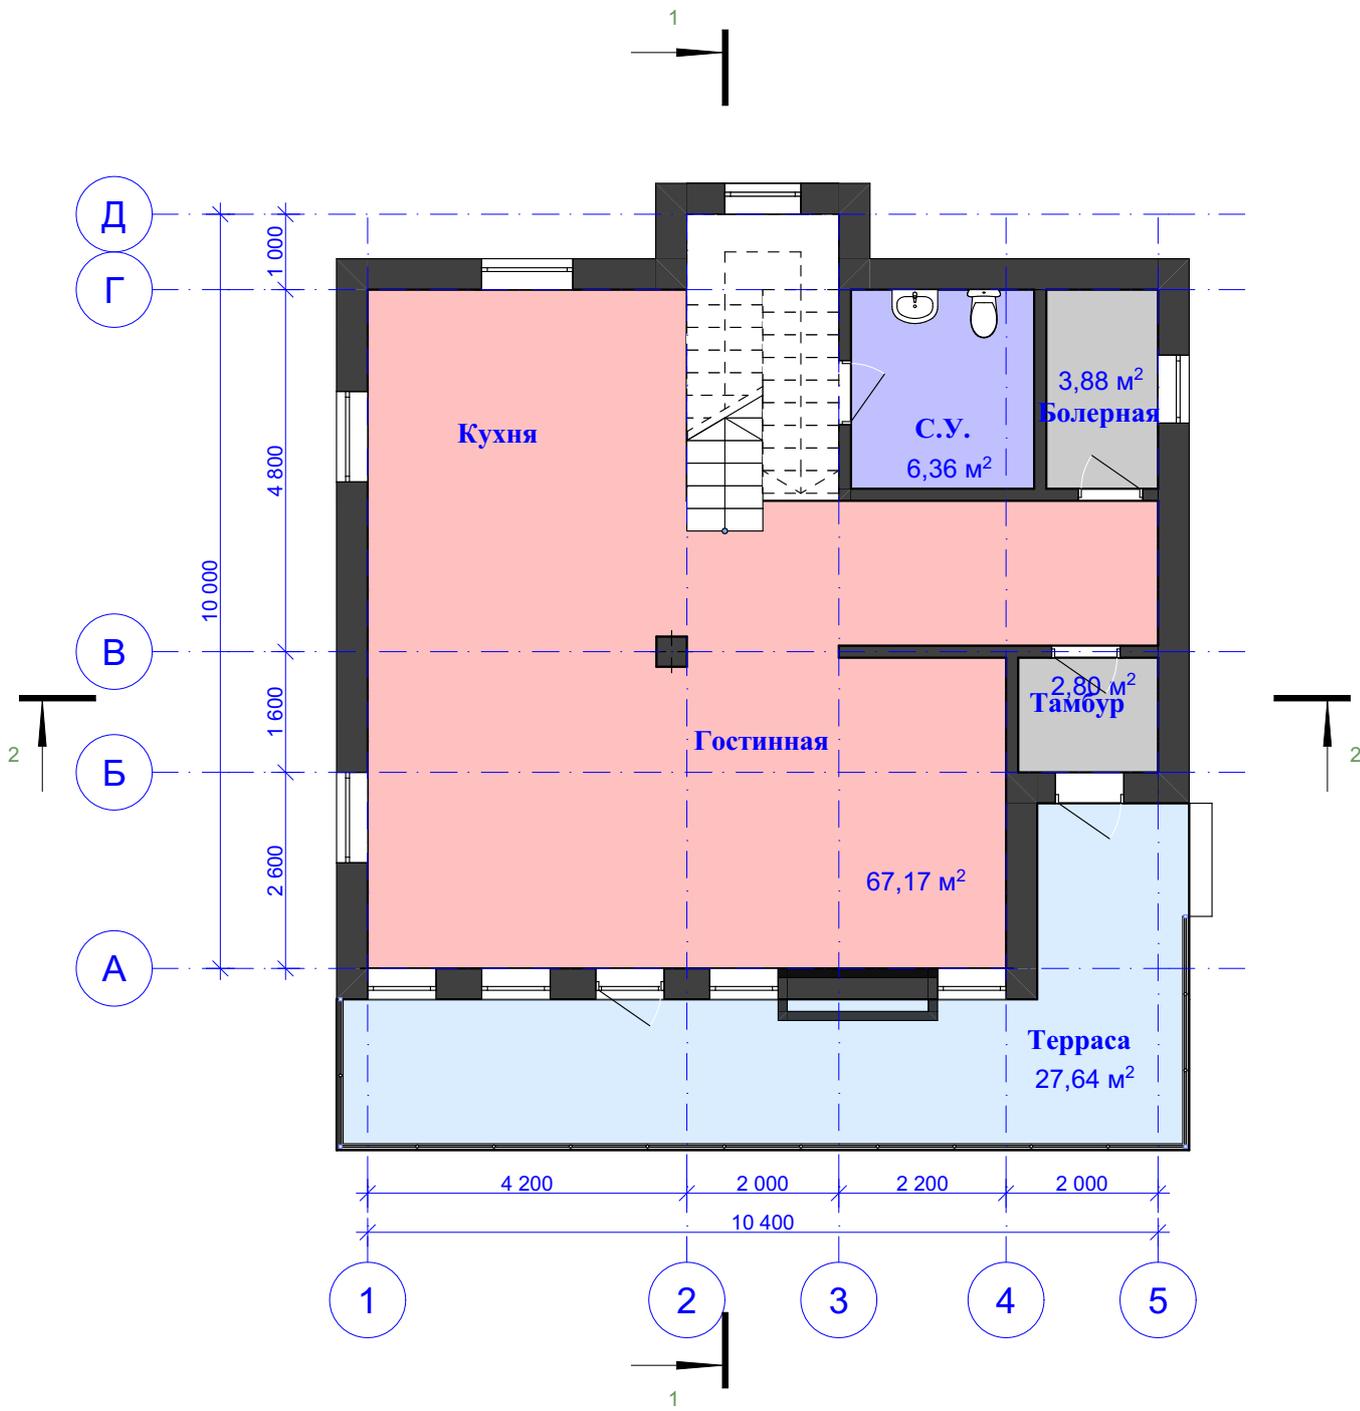


						Шифр: 132.21 - АР		
						Коттедж		
Изм.	Кол.уч.	Лист	№Док.	Подп.	Дата	Московская область, Пушкинский район, в районе д. Степаньково, участок 89/90		
Разработал						Стадия	Лист	Листов
Проверил						П	5	
Н. контроль								
ГИП Авдеев В.З. <i>Avdeev</i>								
План 1-го этажа								

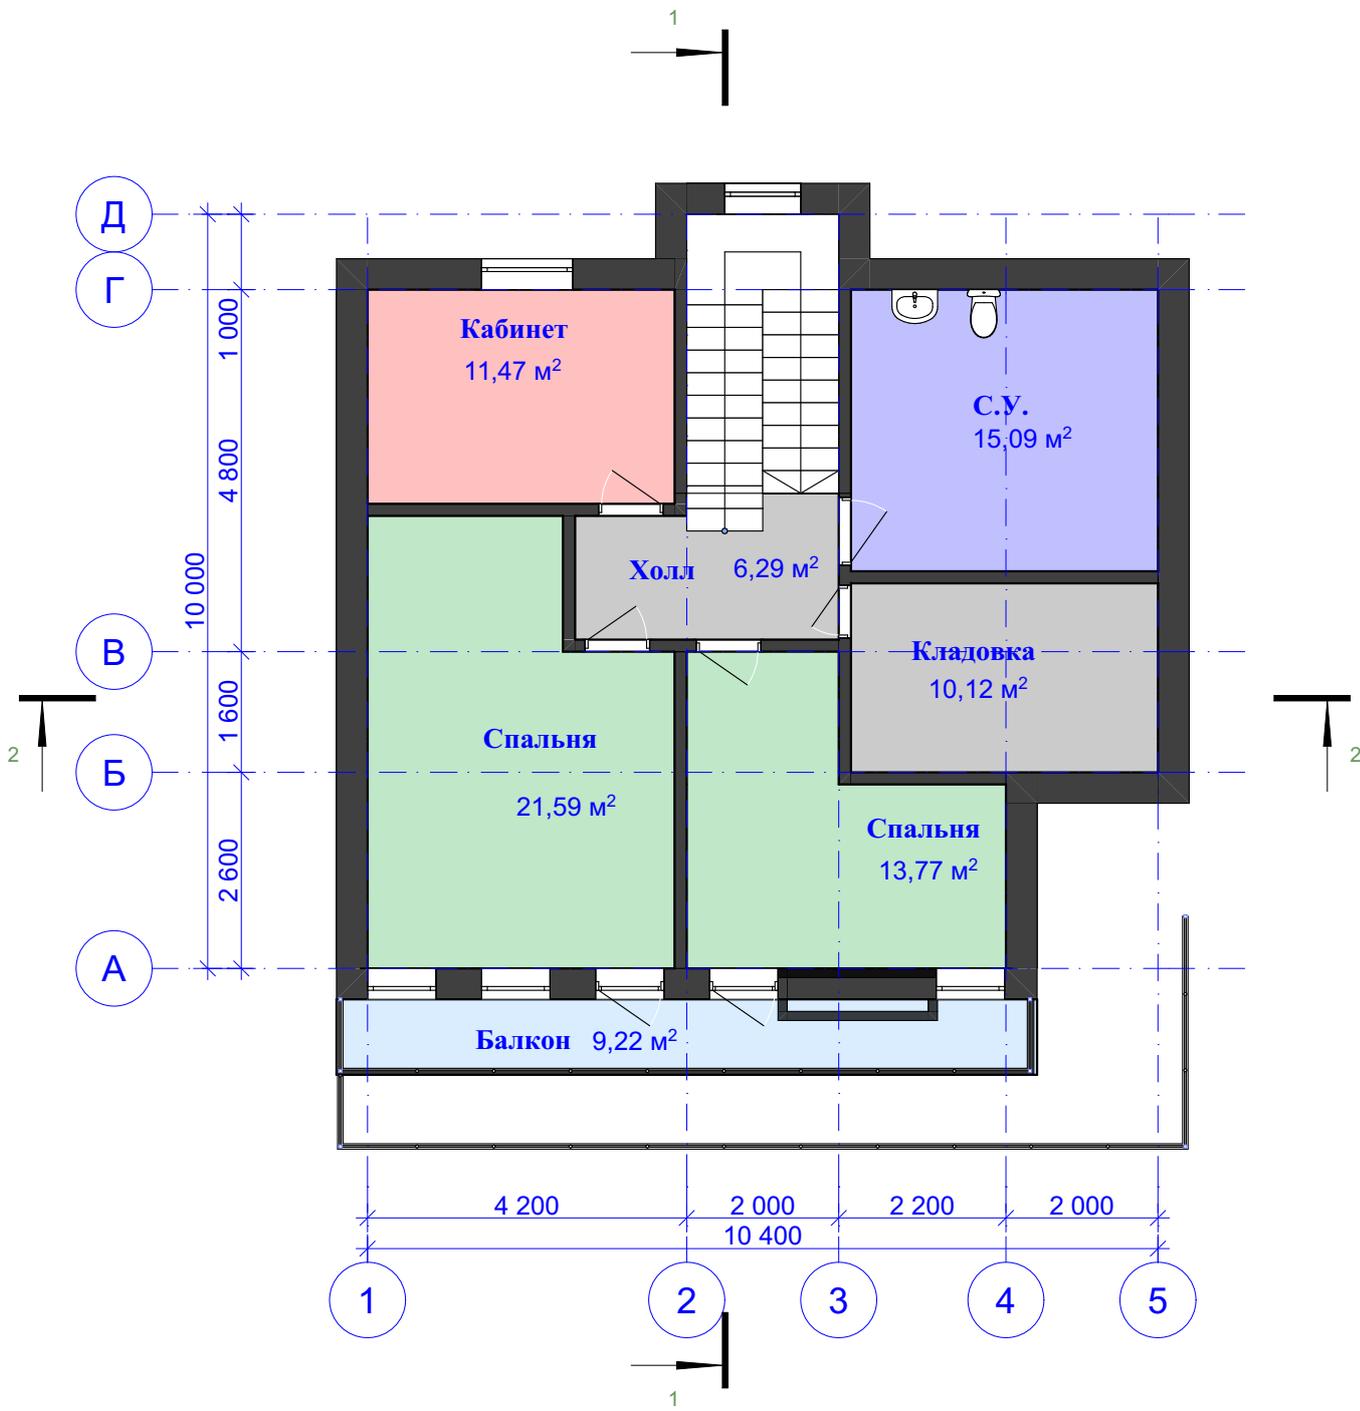


						Шифр: 132.21 - AP			
						Коттедж			
Изм.	Кол.уч.	Лист	№Док.	Подп.	Дата				
						Московская область, Пушкинский район, в районе д. Степаньково, участок 89/90	Стадия	Лист	Листов
Разработал							П	6	
Проверил									
Н. контроль									
ГИП						Авдеев В.З.			
						План 2-го этажа			

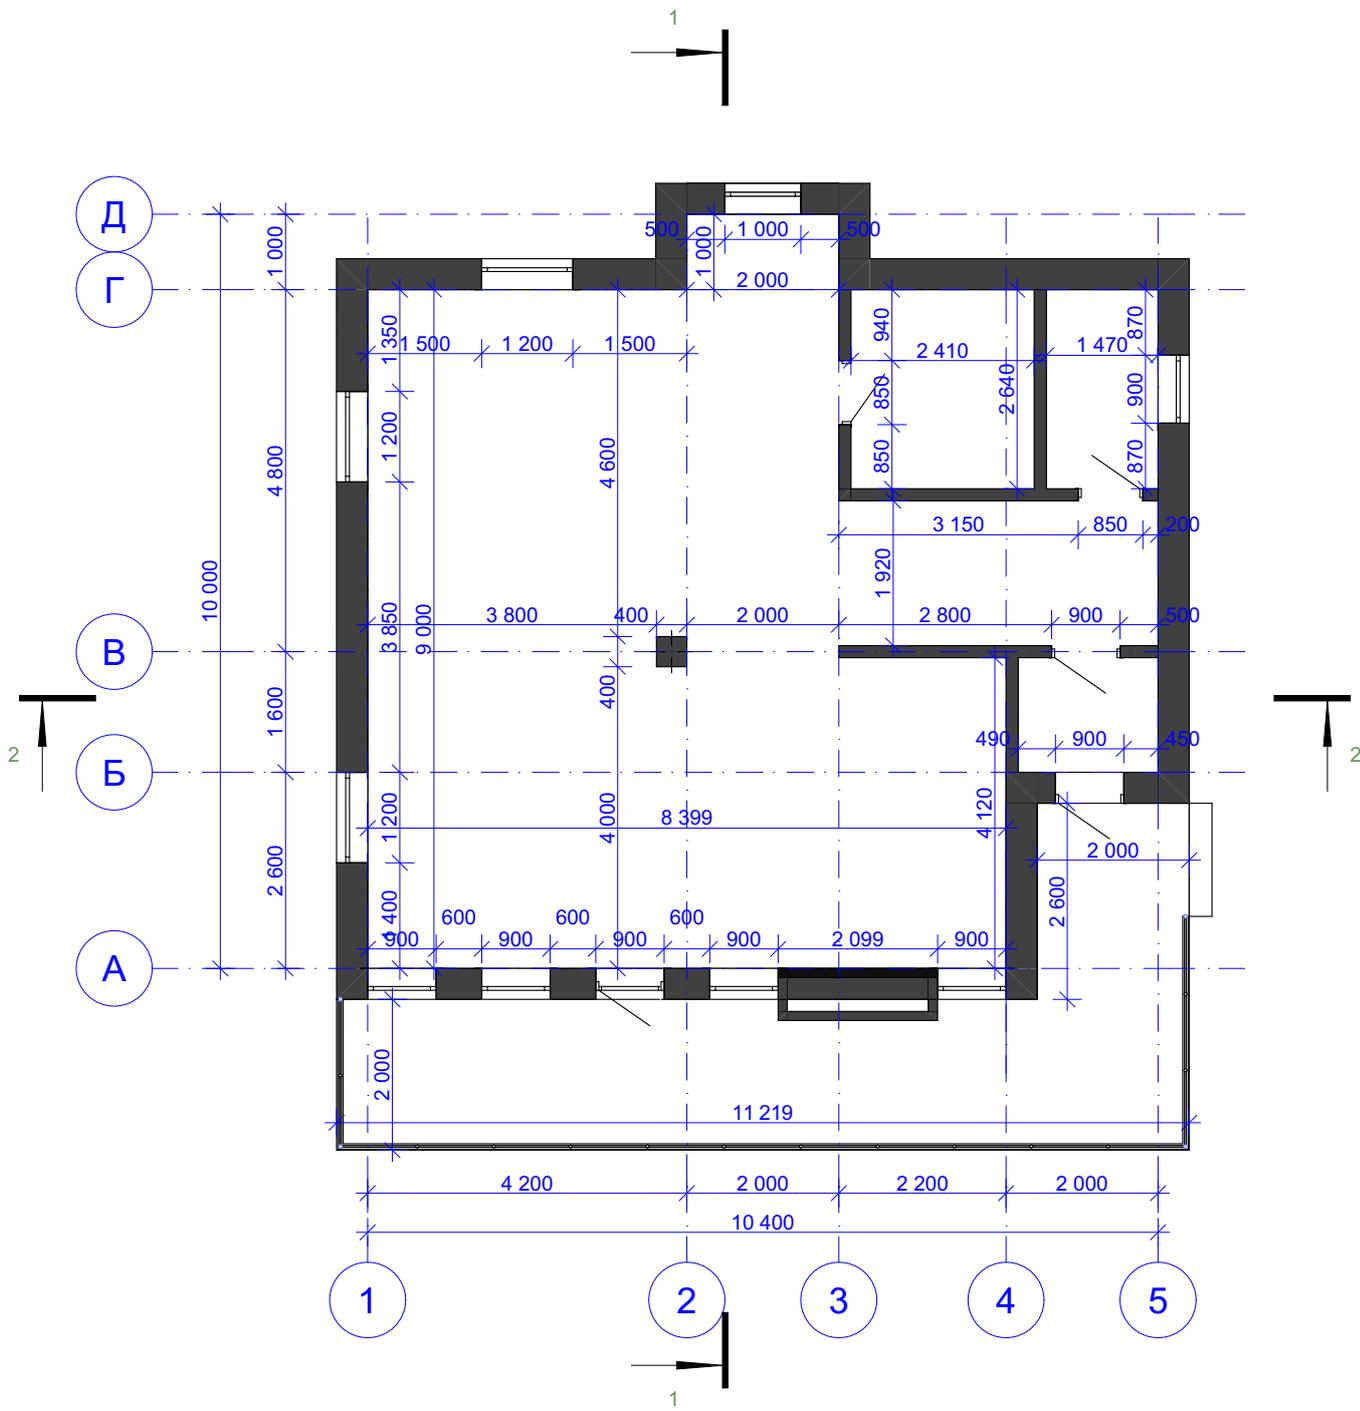


						Шифр: 132.21 - АР			
						Коттедж			
Изм.	Кол.уч.	Лист	№Док.	Подп.	Дата				
						Московская область, Пушкинский район, в районе д. Степаньково, участок 89/90	Стадия	Лист	Листов
Разработал							п	7	
Проверил									
Н. контроль									
ГИП						План 1-го этажа с размерами			
Авдеев В.З.						ДИС ПРОЕКТ			

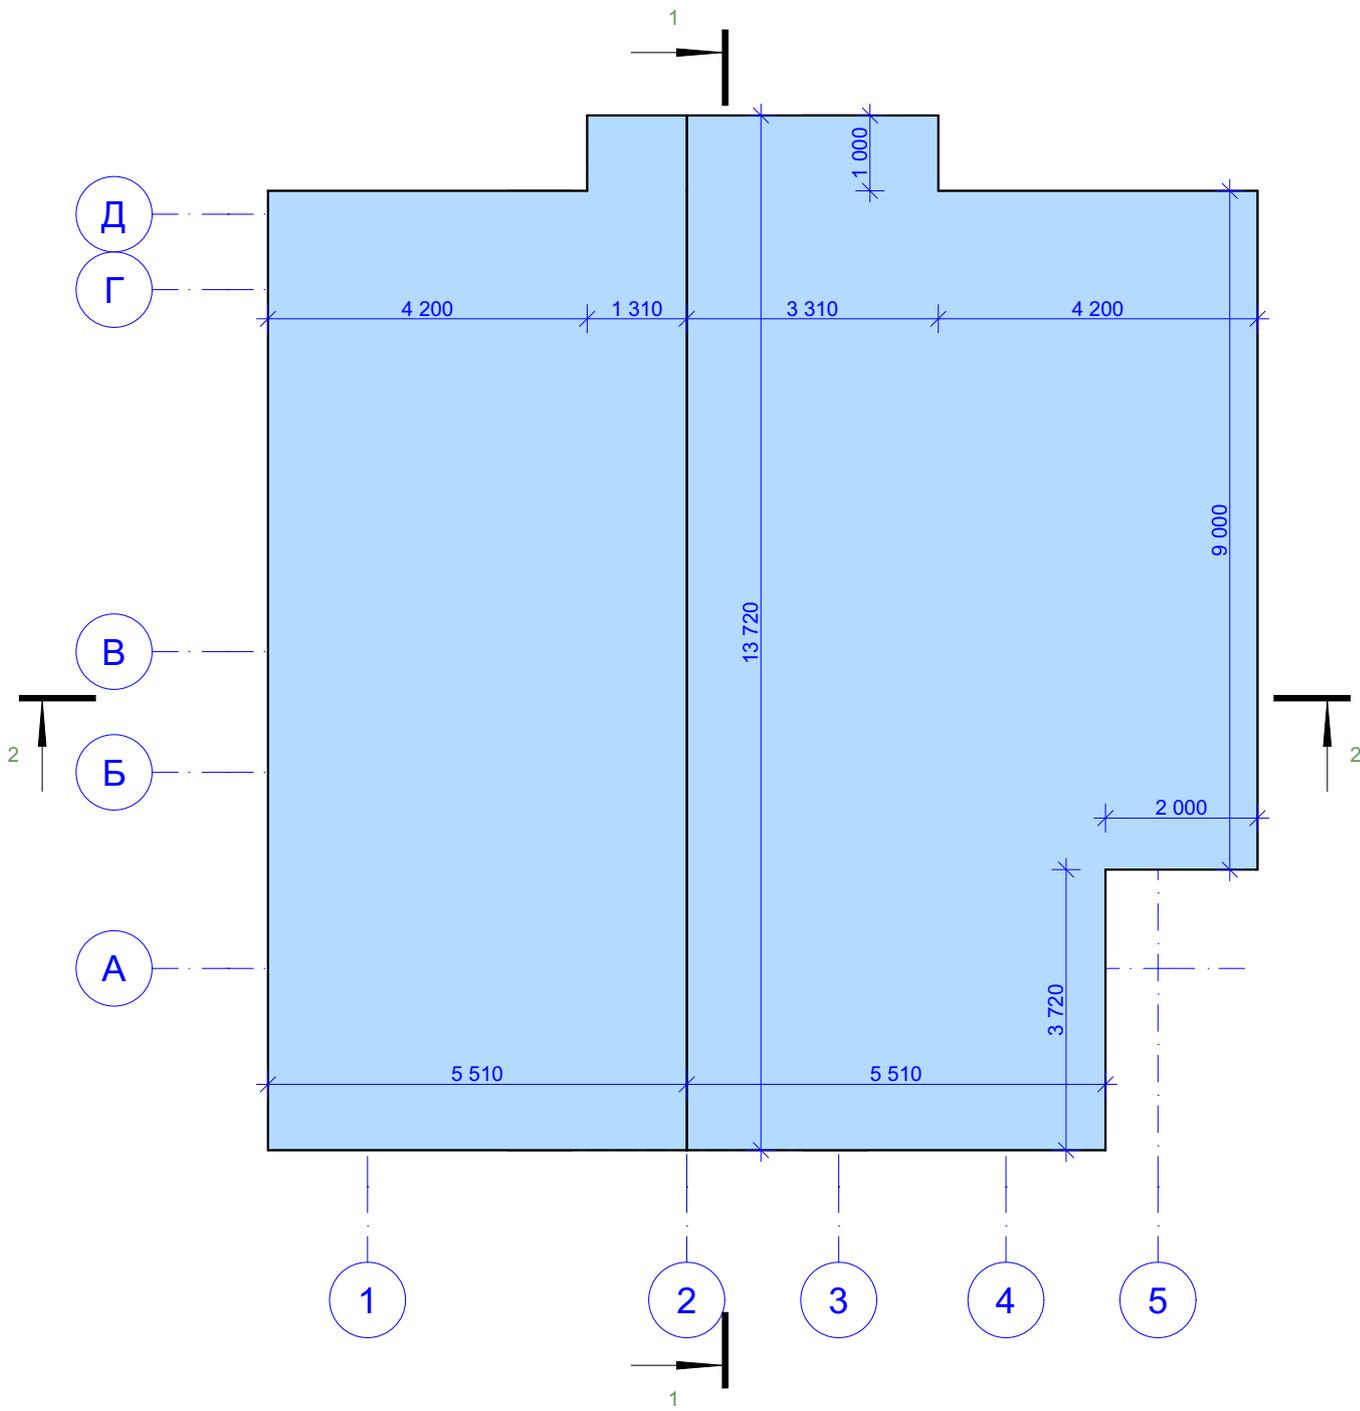


						Шифр: 132.21 - AP		
						Коттедж		
Изм.	Кол.уч.	Лист	№Док.	Подп.	Дата	Стадия	Лист	Листов
						п	9	
Разработал Проверил Н. контроль ГИП						Московская область, Пушкинский район, в районе д. Степаньково, участок 89/90		
Авдеев В.З. <i>Авдеев</i>						План кровли		

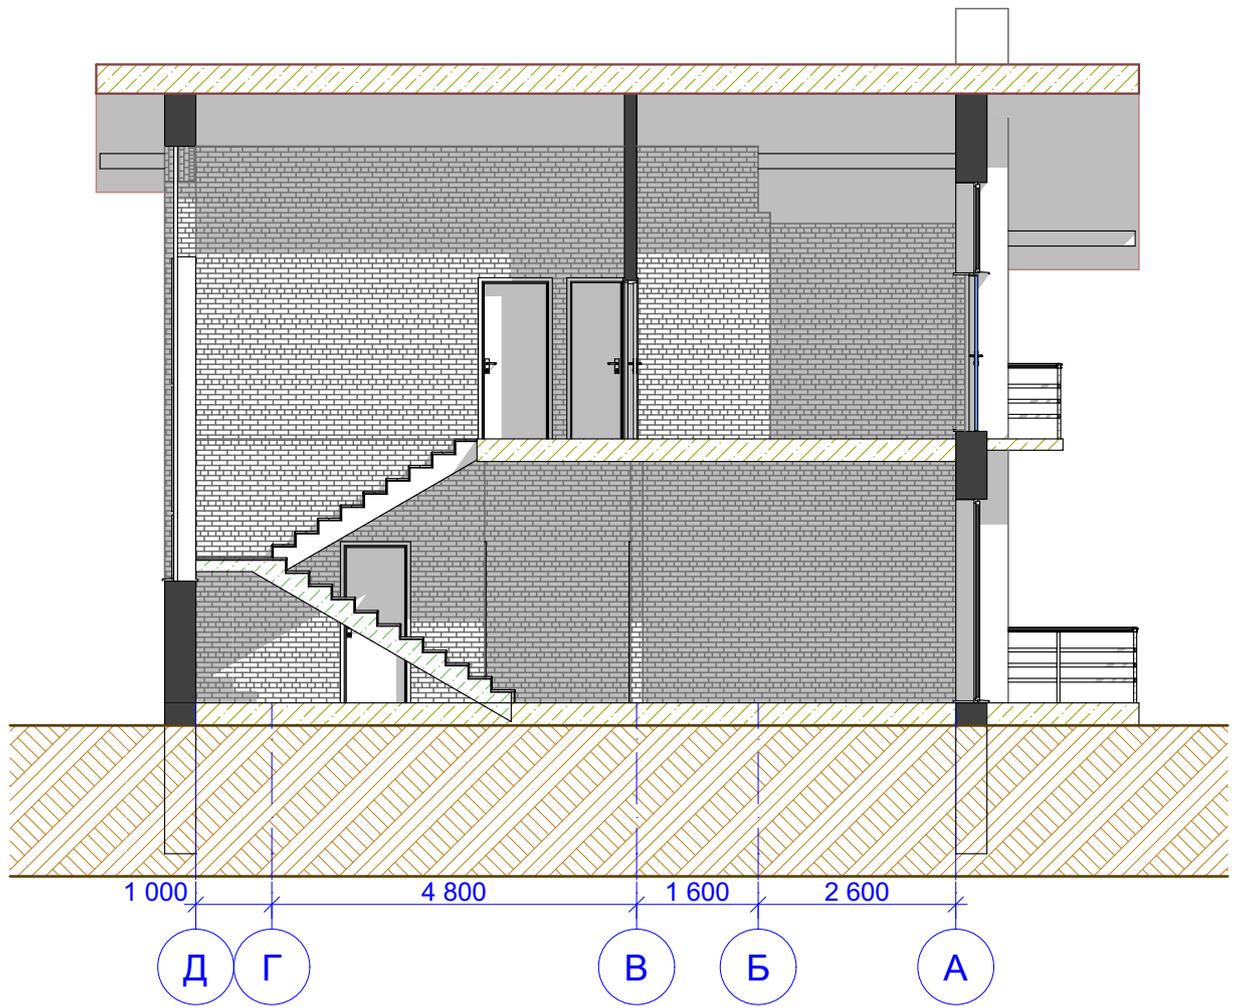

						Шифр: 132.21 - АР			
						Коттедж			
Изм.	Кол.уч.	Лист	№Док.	Подп.	Дата				
						Московская область, Пушкинский район, в районе д. Степаньково, участок 89/90	Стадия	Лист	Листов
Разработал							п	14	
Проверил									
Н. контроль									
ГИП	Авдеев В.З.					Разрез 1-1	ДИС ПРОЕКТ		

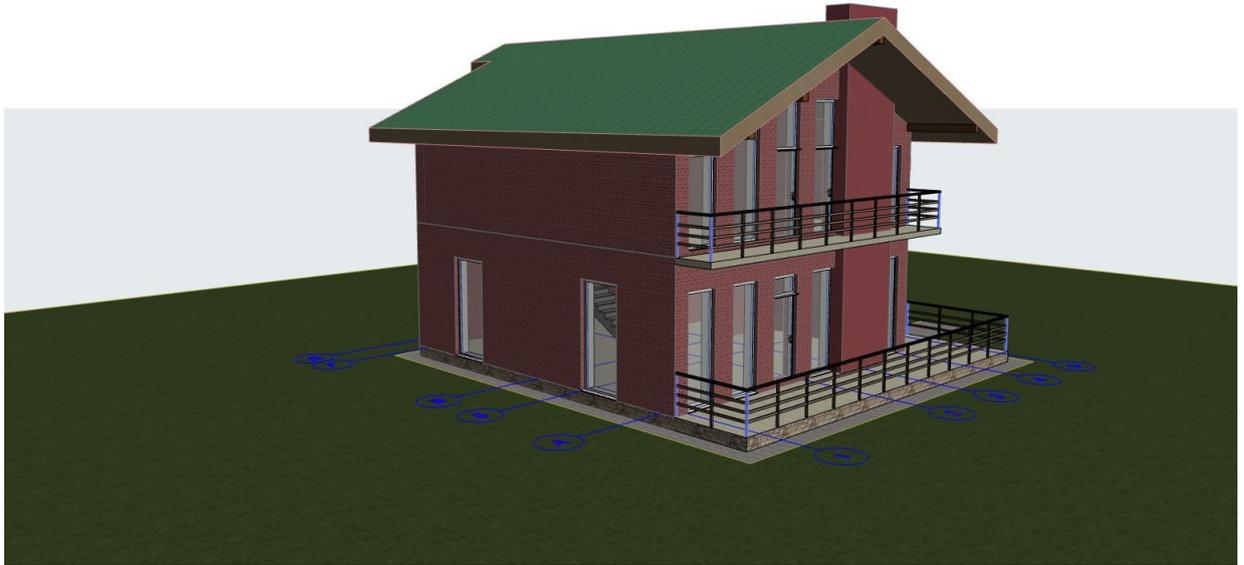

						Шифр: 132.21 - АР			
						Коттедж			
Изм.	Коп.уч.	Лист	№Док.	Подп.	Дата				
						Московская область, Пушкинский район, в районе д. Степаньково, участок 89/90	Стадия	Лист	Листов
Разработал							п	16	
Проверил						Зд	ДИС ПРОЕКТ		
Н. контроль									
ГИП	Авдеев В.З.			<i>Авдеев</i>					

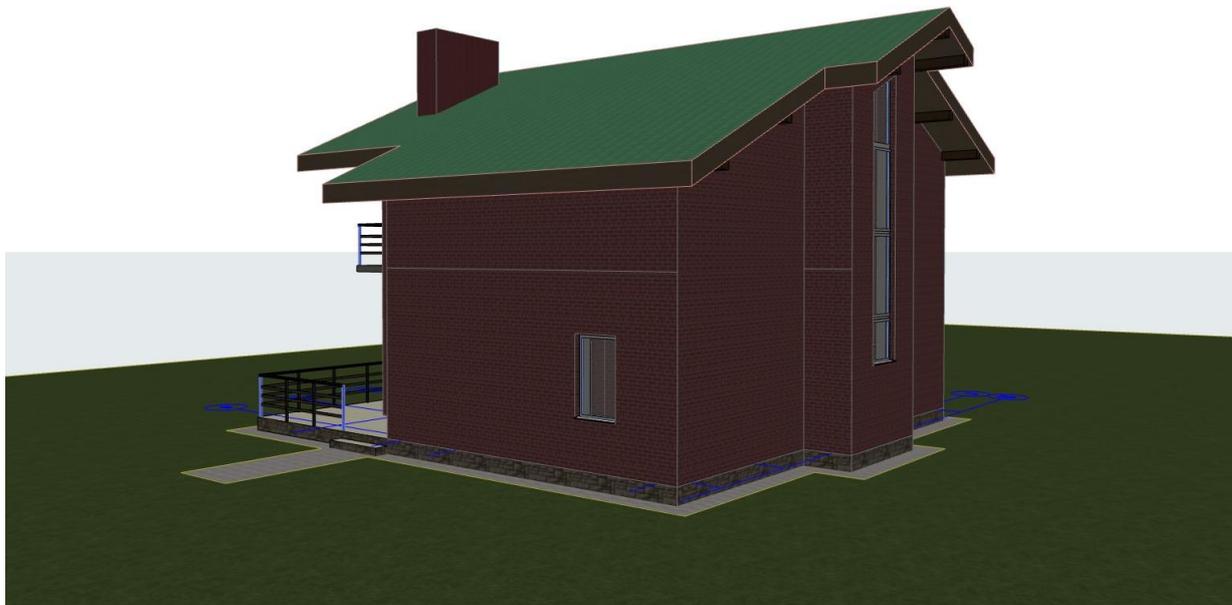

						Шифр: 132.21 - АР			
						Коттедж			
Изм.	Кол.уч.	Лист	№Док.	Подп.	Дата	Московская область, Пушкинский район, в районе д. Степаньково, участок 89/90	Стадия	Лист	Листов
Разработал							п	17	
Проверил						Зд	ДИС ПРОЕКТ		
Н. контроль									
ГИП	Авдеев В.З.			<i>Авдеев</i>					