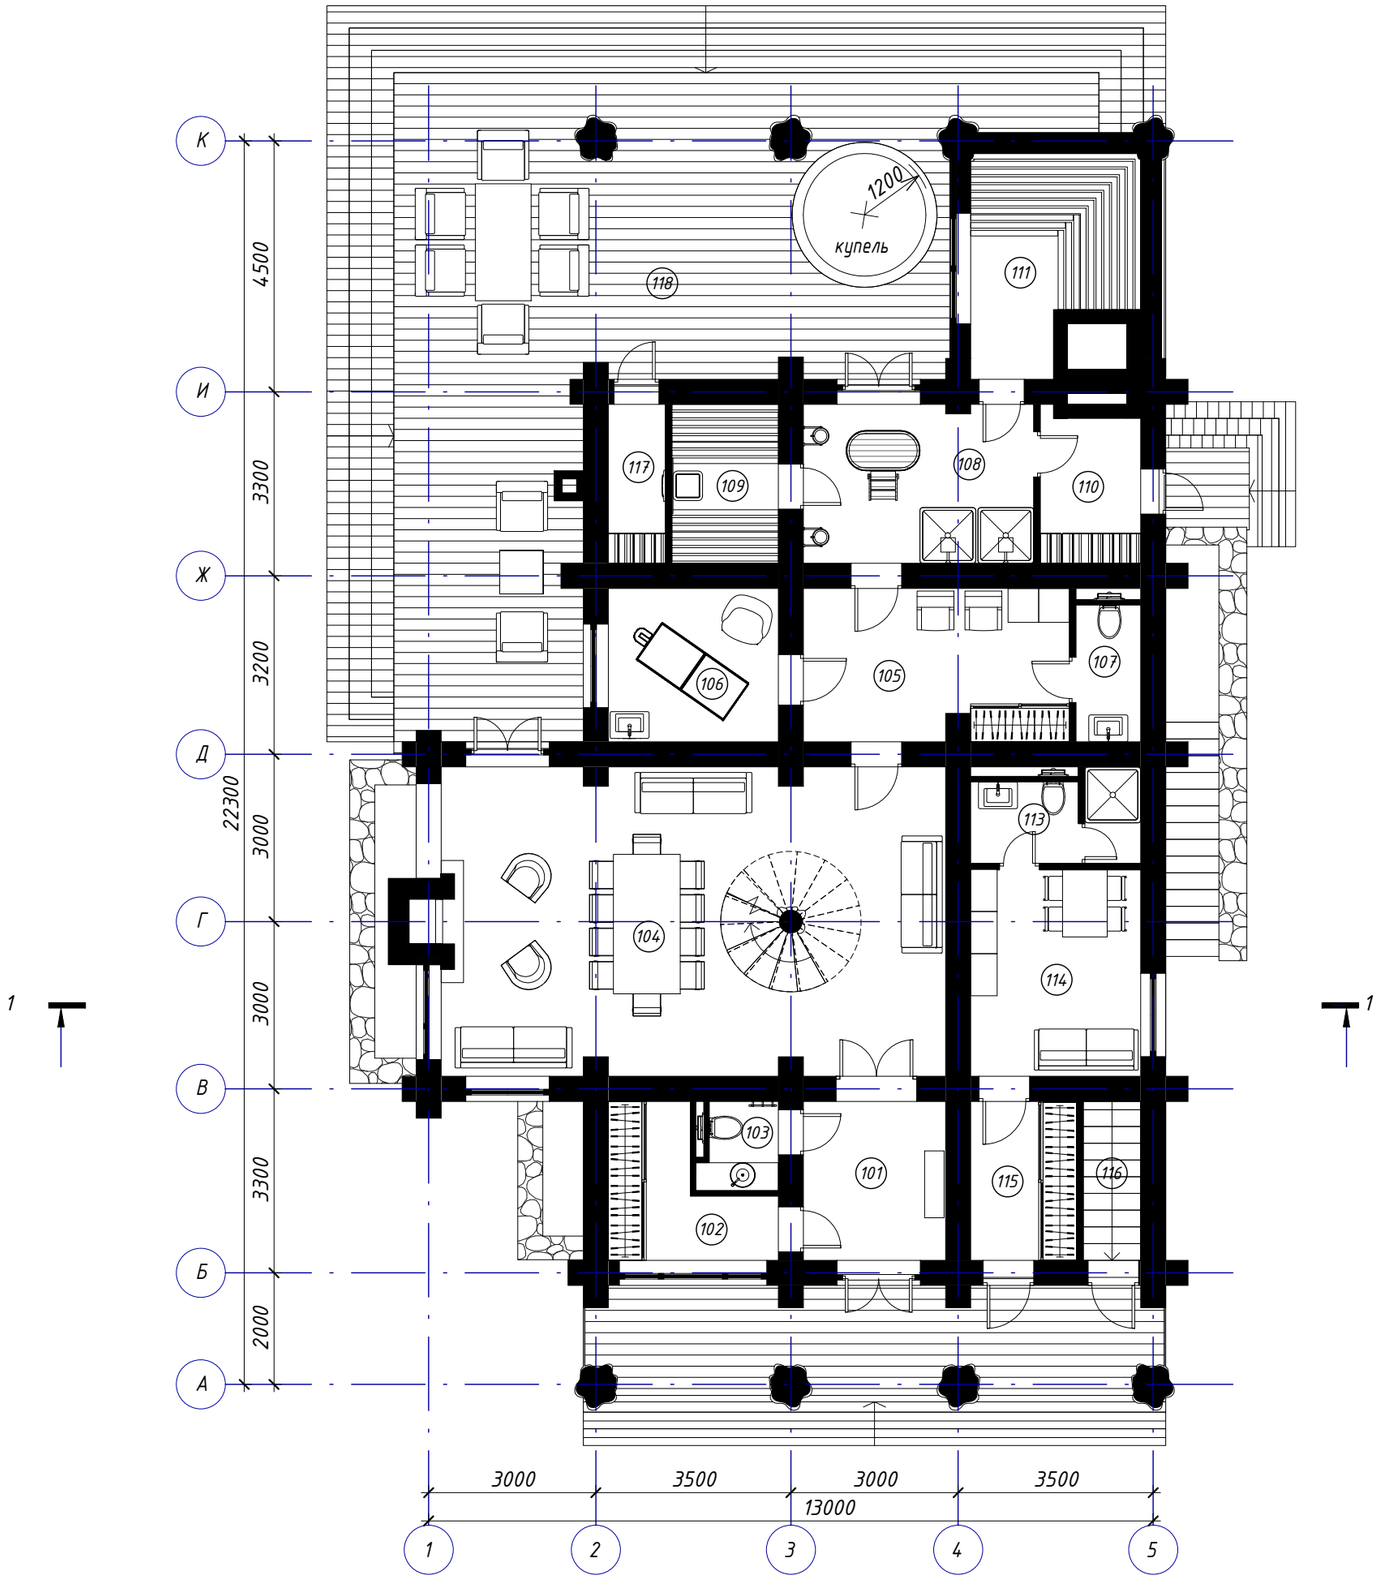

ЭКСПЛИКАЦИЯ ПОМЕЩЕНИЙ 1го этажа		
Номер помещения	Наименование	Площадь, м2
Отапливаемое		
101	Прихожая	7.27
102	Гардероб	6.01
103	С.у.	2.10
104	Комната отдыха	48.67
105	Раздевалка	12.89
106	Массажная	8.39
107	С.у. мокрой зоны	2.84
108	Моечное	11.69
109	Фитосауна	5.44
110	Топочная	4.74
111	Баня по серому	10.40
113	С.У. персонала	4.72
114	Комната персонала	11.29
115	Раздевалка персонала	5.41
116	Спуск в подвал	2.94
117	Топочная фитобани	2.91
Не отапливаемое		
118	Терраса	78.50
Общая площадь		226.20

План 1го этажа

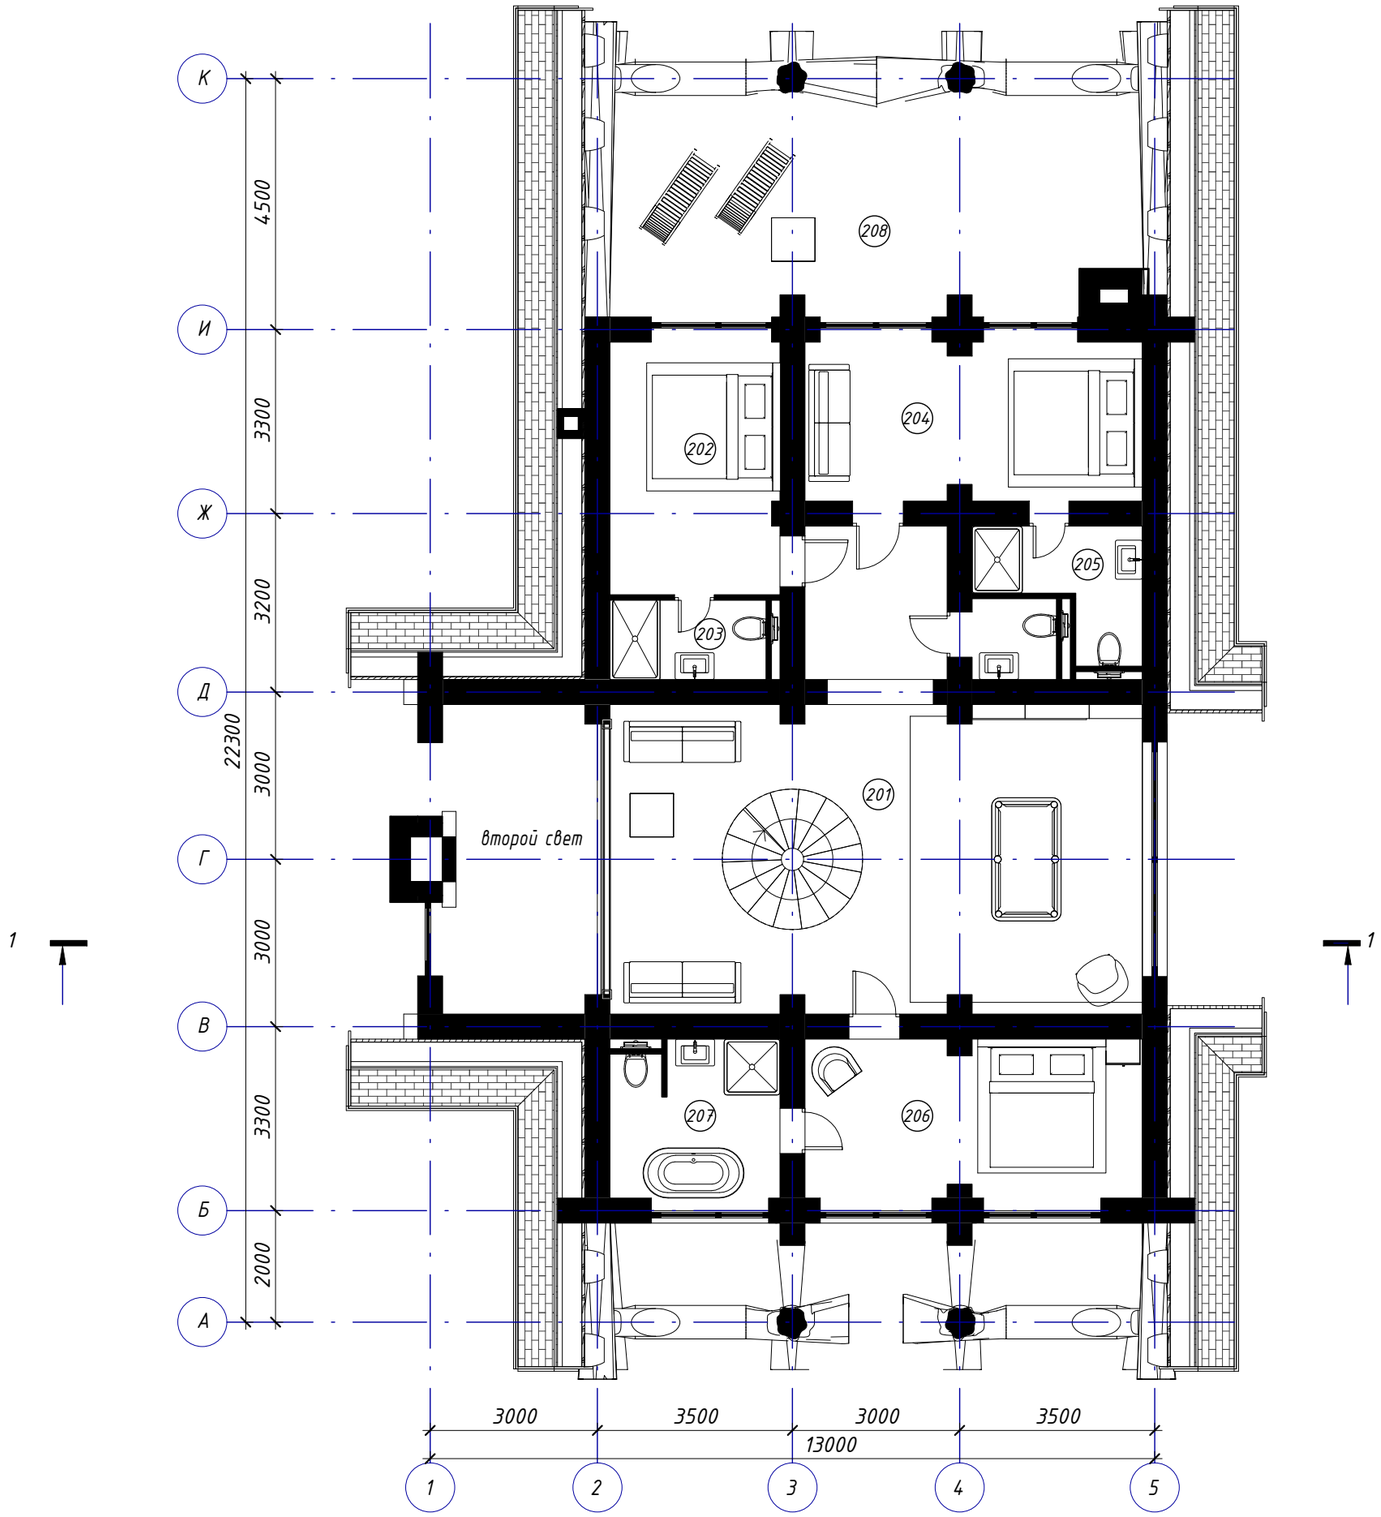

ЭКСПЛИКАЦИЯ ПОМЕЩЕНИЙ 2го этажа		
Номер помещения	Наименование	Площадь, м2
Отапливаемое		
201	Бильярд, лаундж зона	61.33
202	Номер 1	13.75
203	Ванная номера 1	3.98
204	Номер 2	17.00
205	Ванная номера 2	5.22
206	Номер 3	17.00
207	Ванная номера 3	8.34
Не отапливаемое		
208	Терраса 2го этажа	0.00
Общая площадь		126.61

План 2го этажа

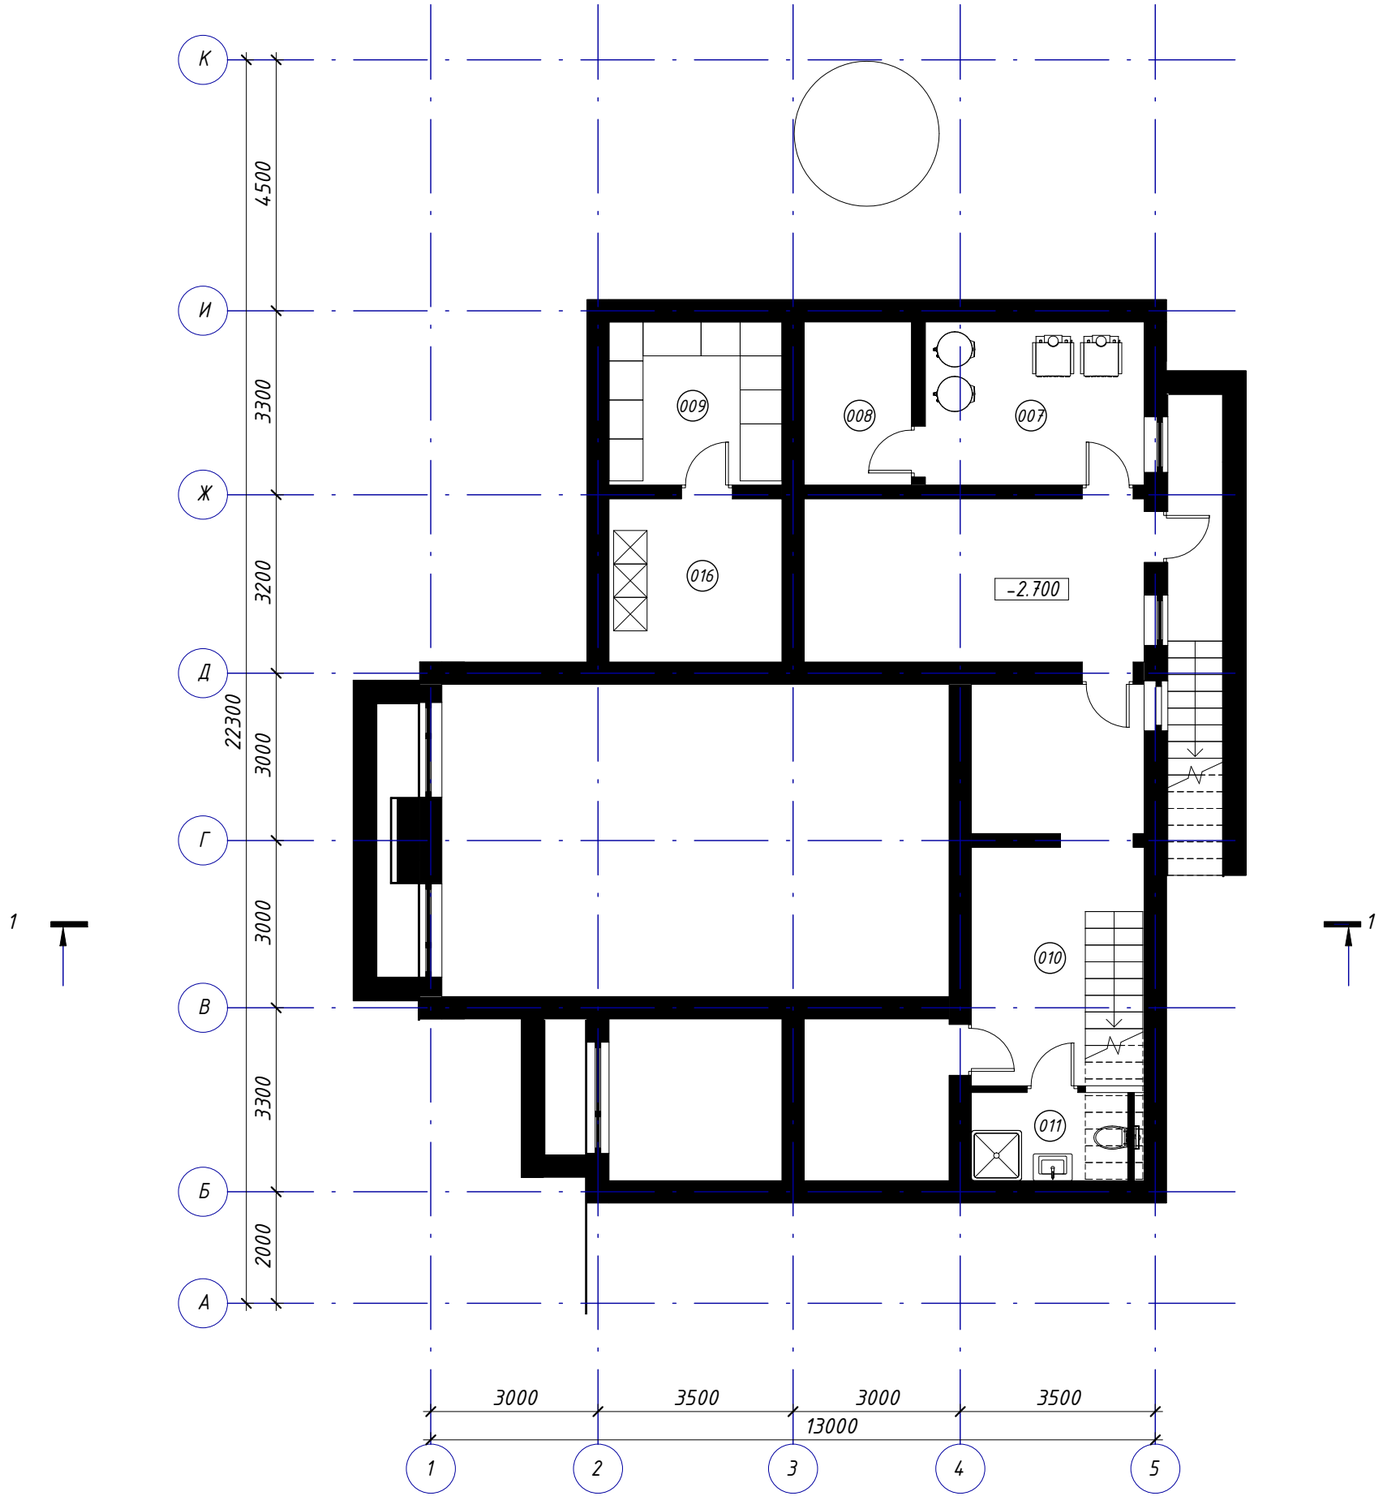

ЭКСПЛИКАЦИЯ ПОМЕЩЕНИЙ ПОДВАЛА		
Номер помещения	Наименование	Площадь, м2
Отапливаемое		
007	Котельная	11.48
008	Водомерный узел	5.63
009	Склад	9.07
010	Спуск в подвал	13.25
011	С.У. персонала	4.43
016	Прачечная	9.07
Общая площадь		52.93

План подвала

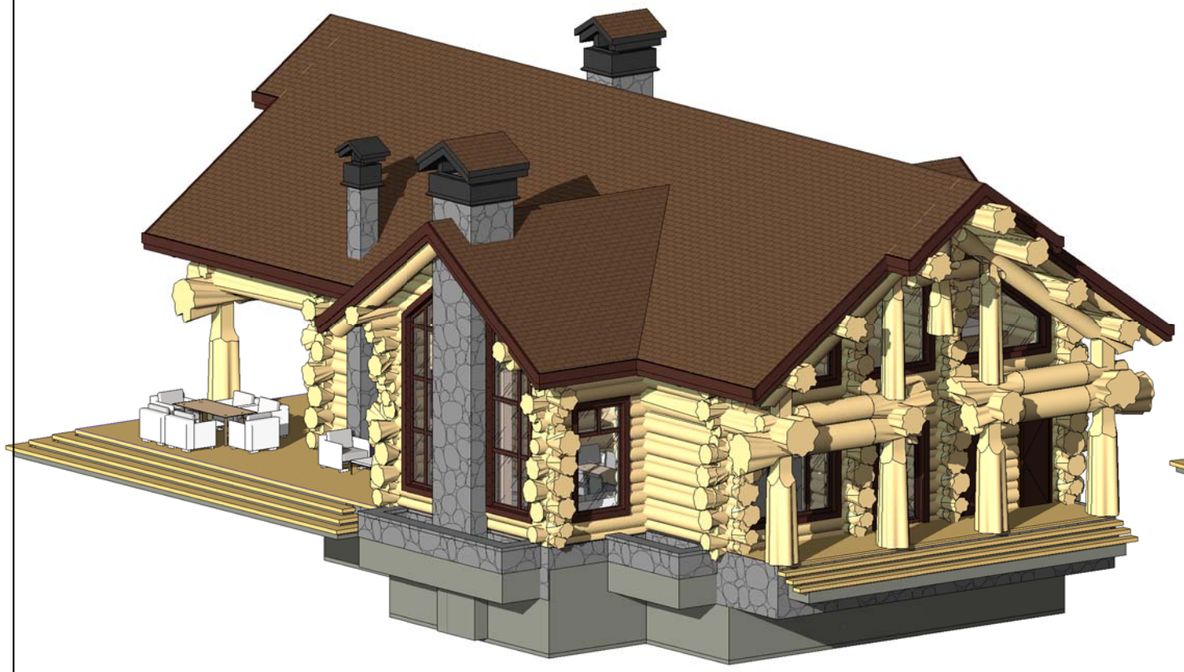

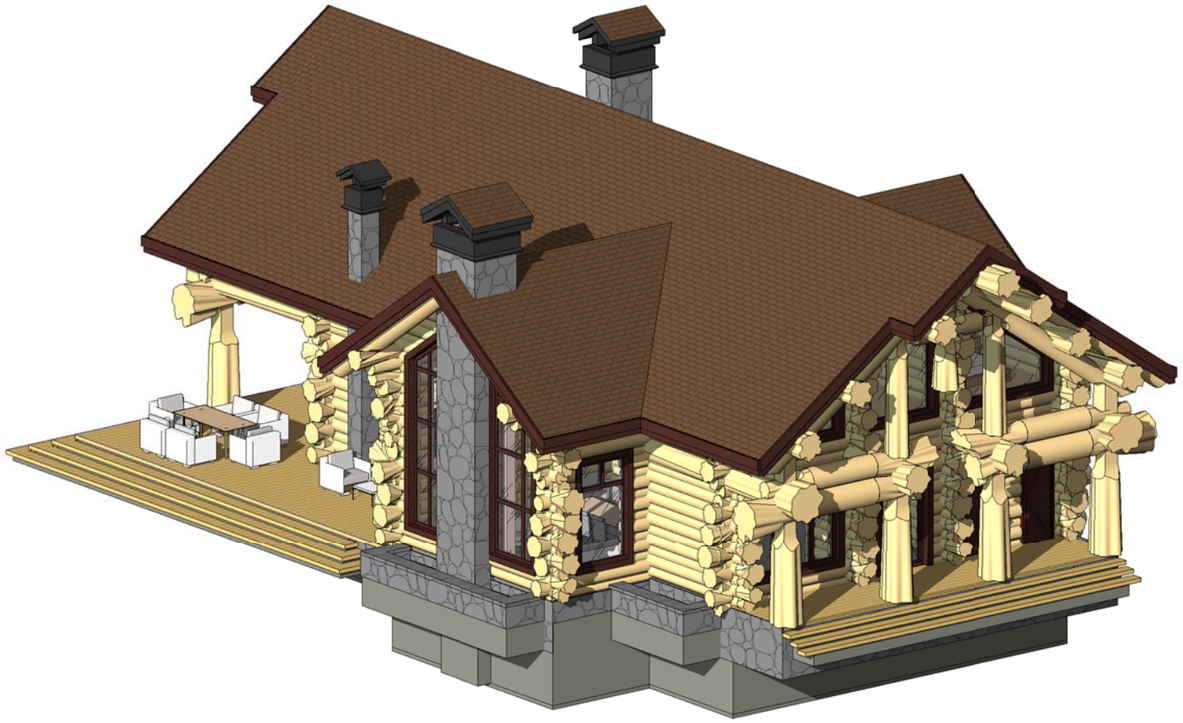

ЭКСПЛИКАЦИЯ ПОМЕЩЕНИЙ ПО ЗДАНИЮ	
Кат. помещений	Площадь, м2
Не размещено	
Отапливаемое	0.00
	0.00
-2.700	
Отапливаемое	52.93
0.000	
Отапливаемое	147.70
Не отапливаемое	78.50
+3.900	
Отапливаемое	126.61
Не отапливаемое	0.00
Общая площадь здания	405.74

Сруб стены и колонны - 391м3
Кровля - 429м2

Общие виды ТЭП

ФАСАД 1-5

ФАСАД А-К

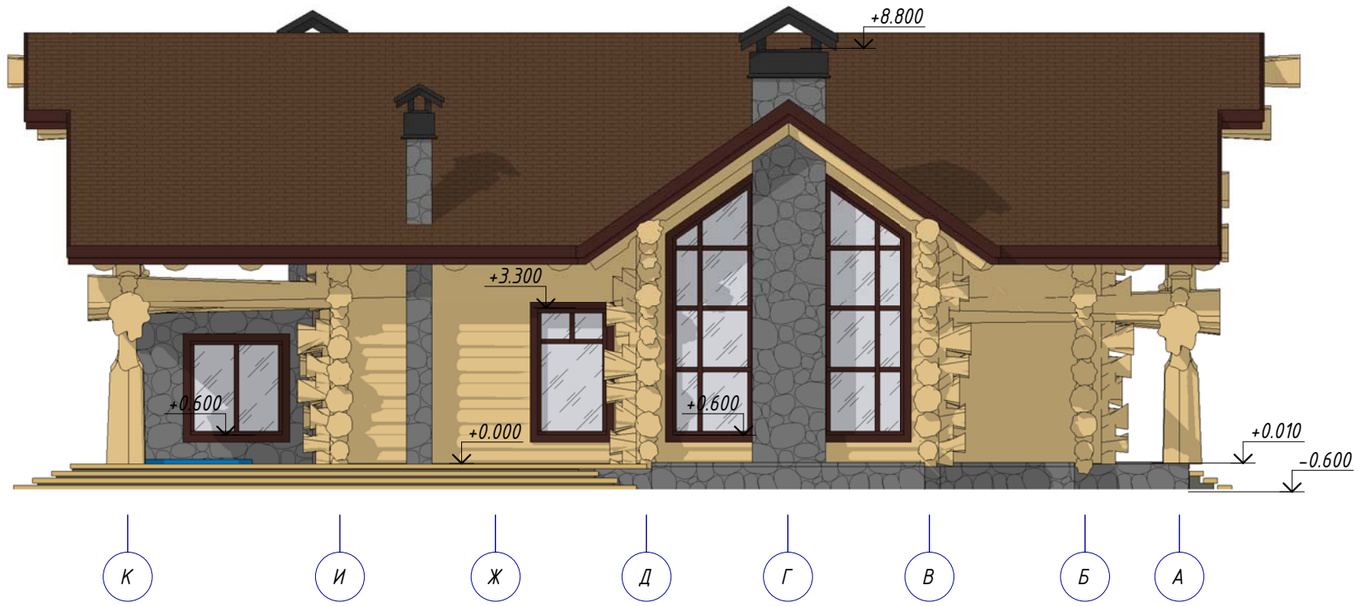

ФАСАД 5-1

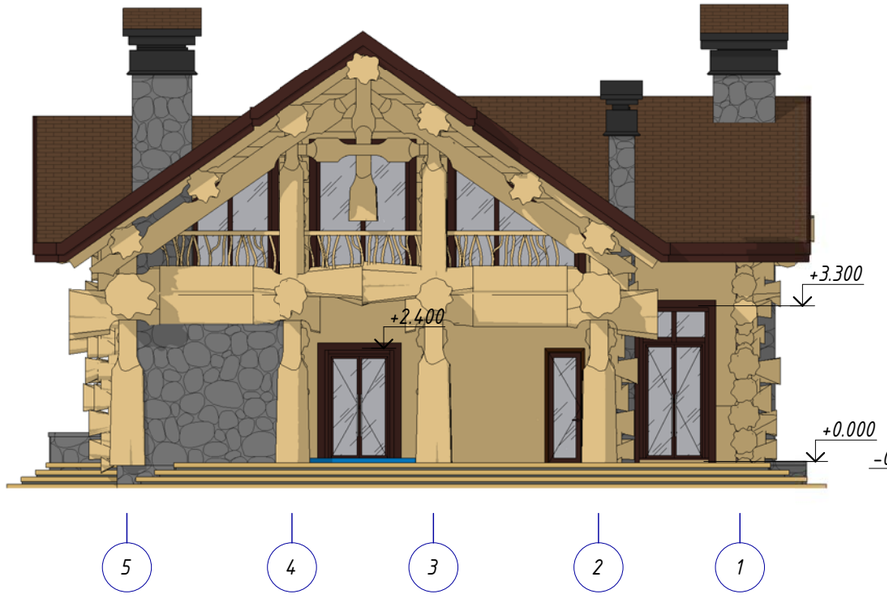

ФАСАД К-А

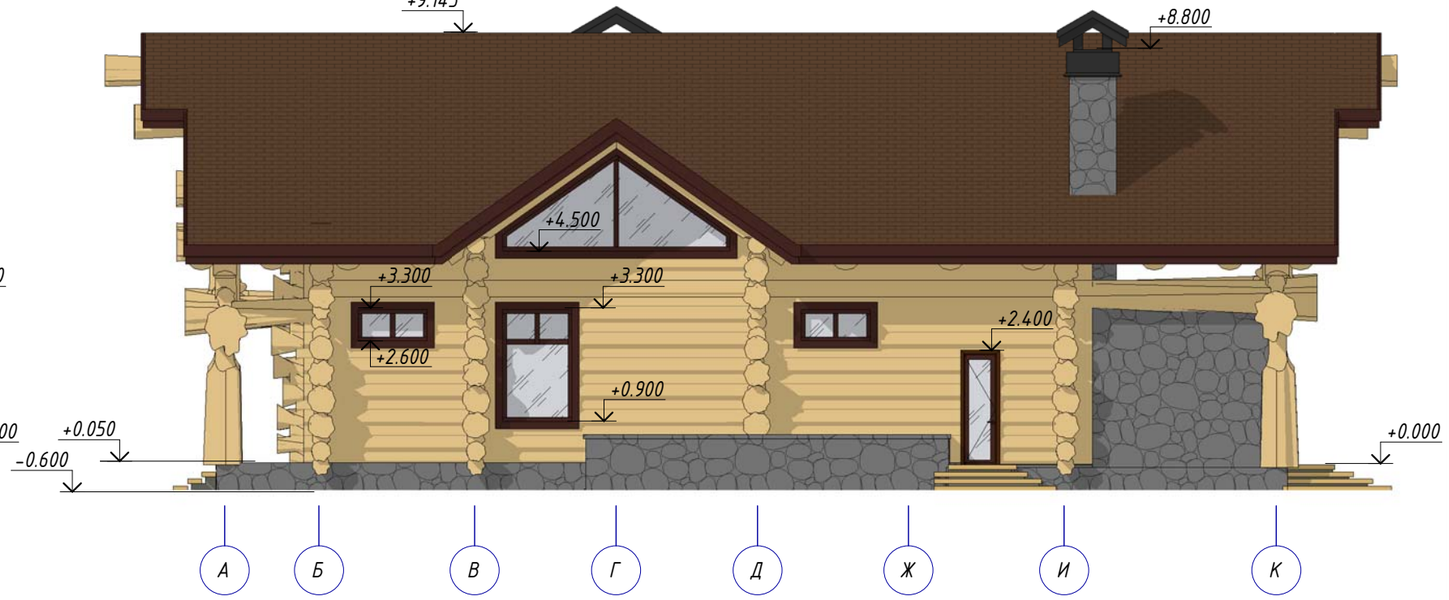

Условные обозначения

- Стены сруба D300-400мм, с покрытием маслом
- Лобовая доска/софиты, наличники, водосточная система - окраска по 9010 К-7
- Кровля, Цементно-песчаная черепица Braas Ormax, темно-коричневый
- Цоколь. ИСКУССТВЕННЫЙ КАМЕНЬ STEGU, JURA 3 - GREY
- Дверь, Окна. Тик или Орех.

1-1

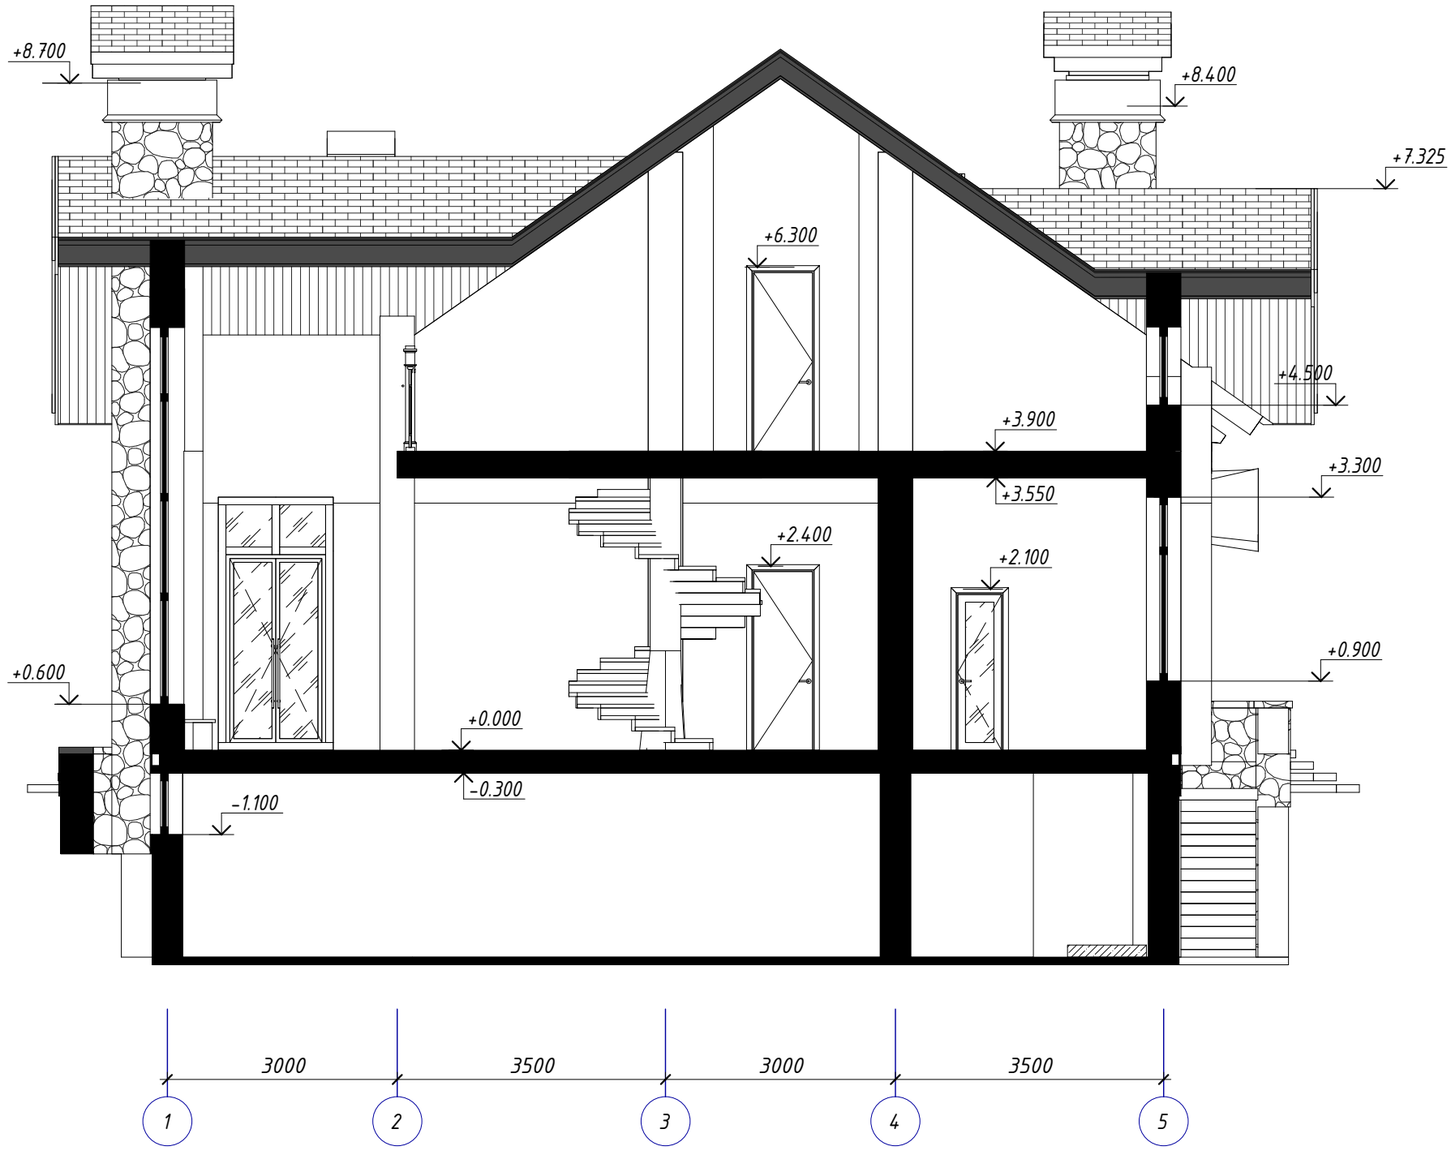
+8.700
+8.400
+7.325
+6.300
+4.500
+3.900
+3.300
+3.550
+2.400
+2.100
+0.900
+0.600
+0.000
-0.300
-1.100
3000
3500
3000
3500
1
2
3
4
5