


Ведомость комплекта рабочих чертежей.

Лист №	Наименование	Примечание
1	<i>План фундамента.</i>	
2	<i>План перегородок.</i>	
3	<i>План перемычек.</i>	
4	<i>Ведомость перемычек.</i>	
5	План зон закрытых потолков.	
6	<i>План кровли.</i>	
7	Разрез 1-1.	
8	Разрез 2-2.	
9	Разрез 3-3.	
10	Разрез 4-4.	
11	Разрез 5-5.	
12	Разрез 6-6.	
13	Сечение А-А.	
14	Фасад И-А.	
15	Фасад А-И.	
16	Фасад 9-1.	
17	Фасад 1-9.	
18	3Д модель.	
19	3Д модель.	

План ленты фундамента.

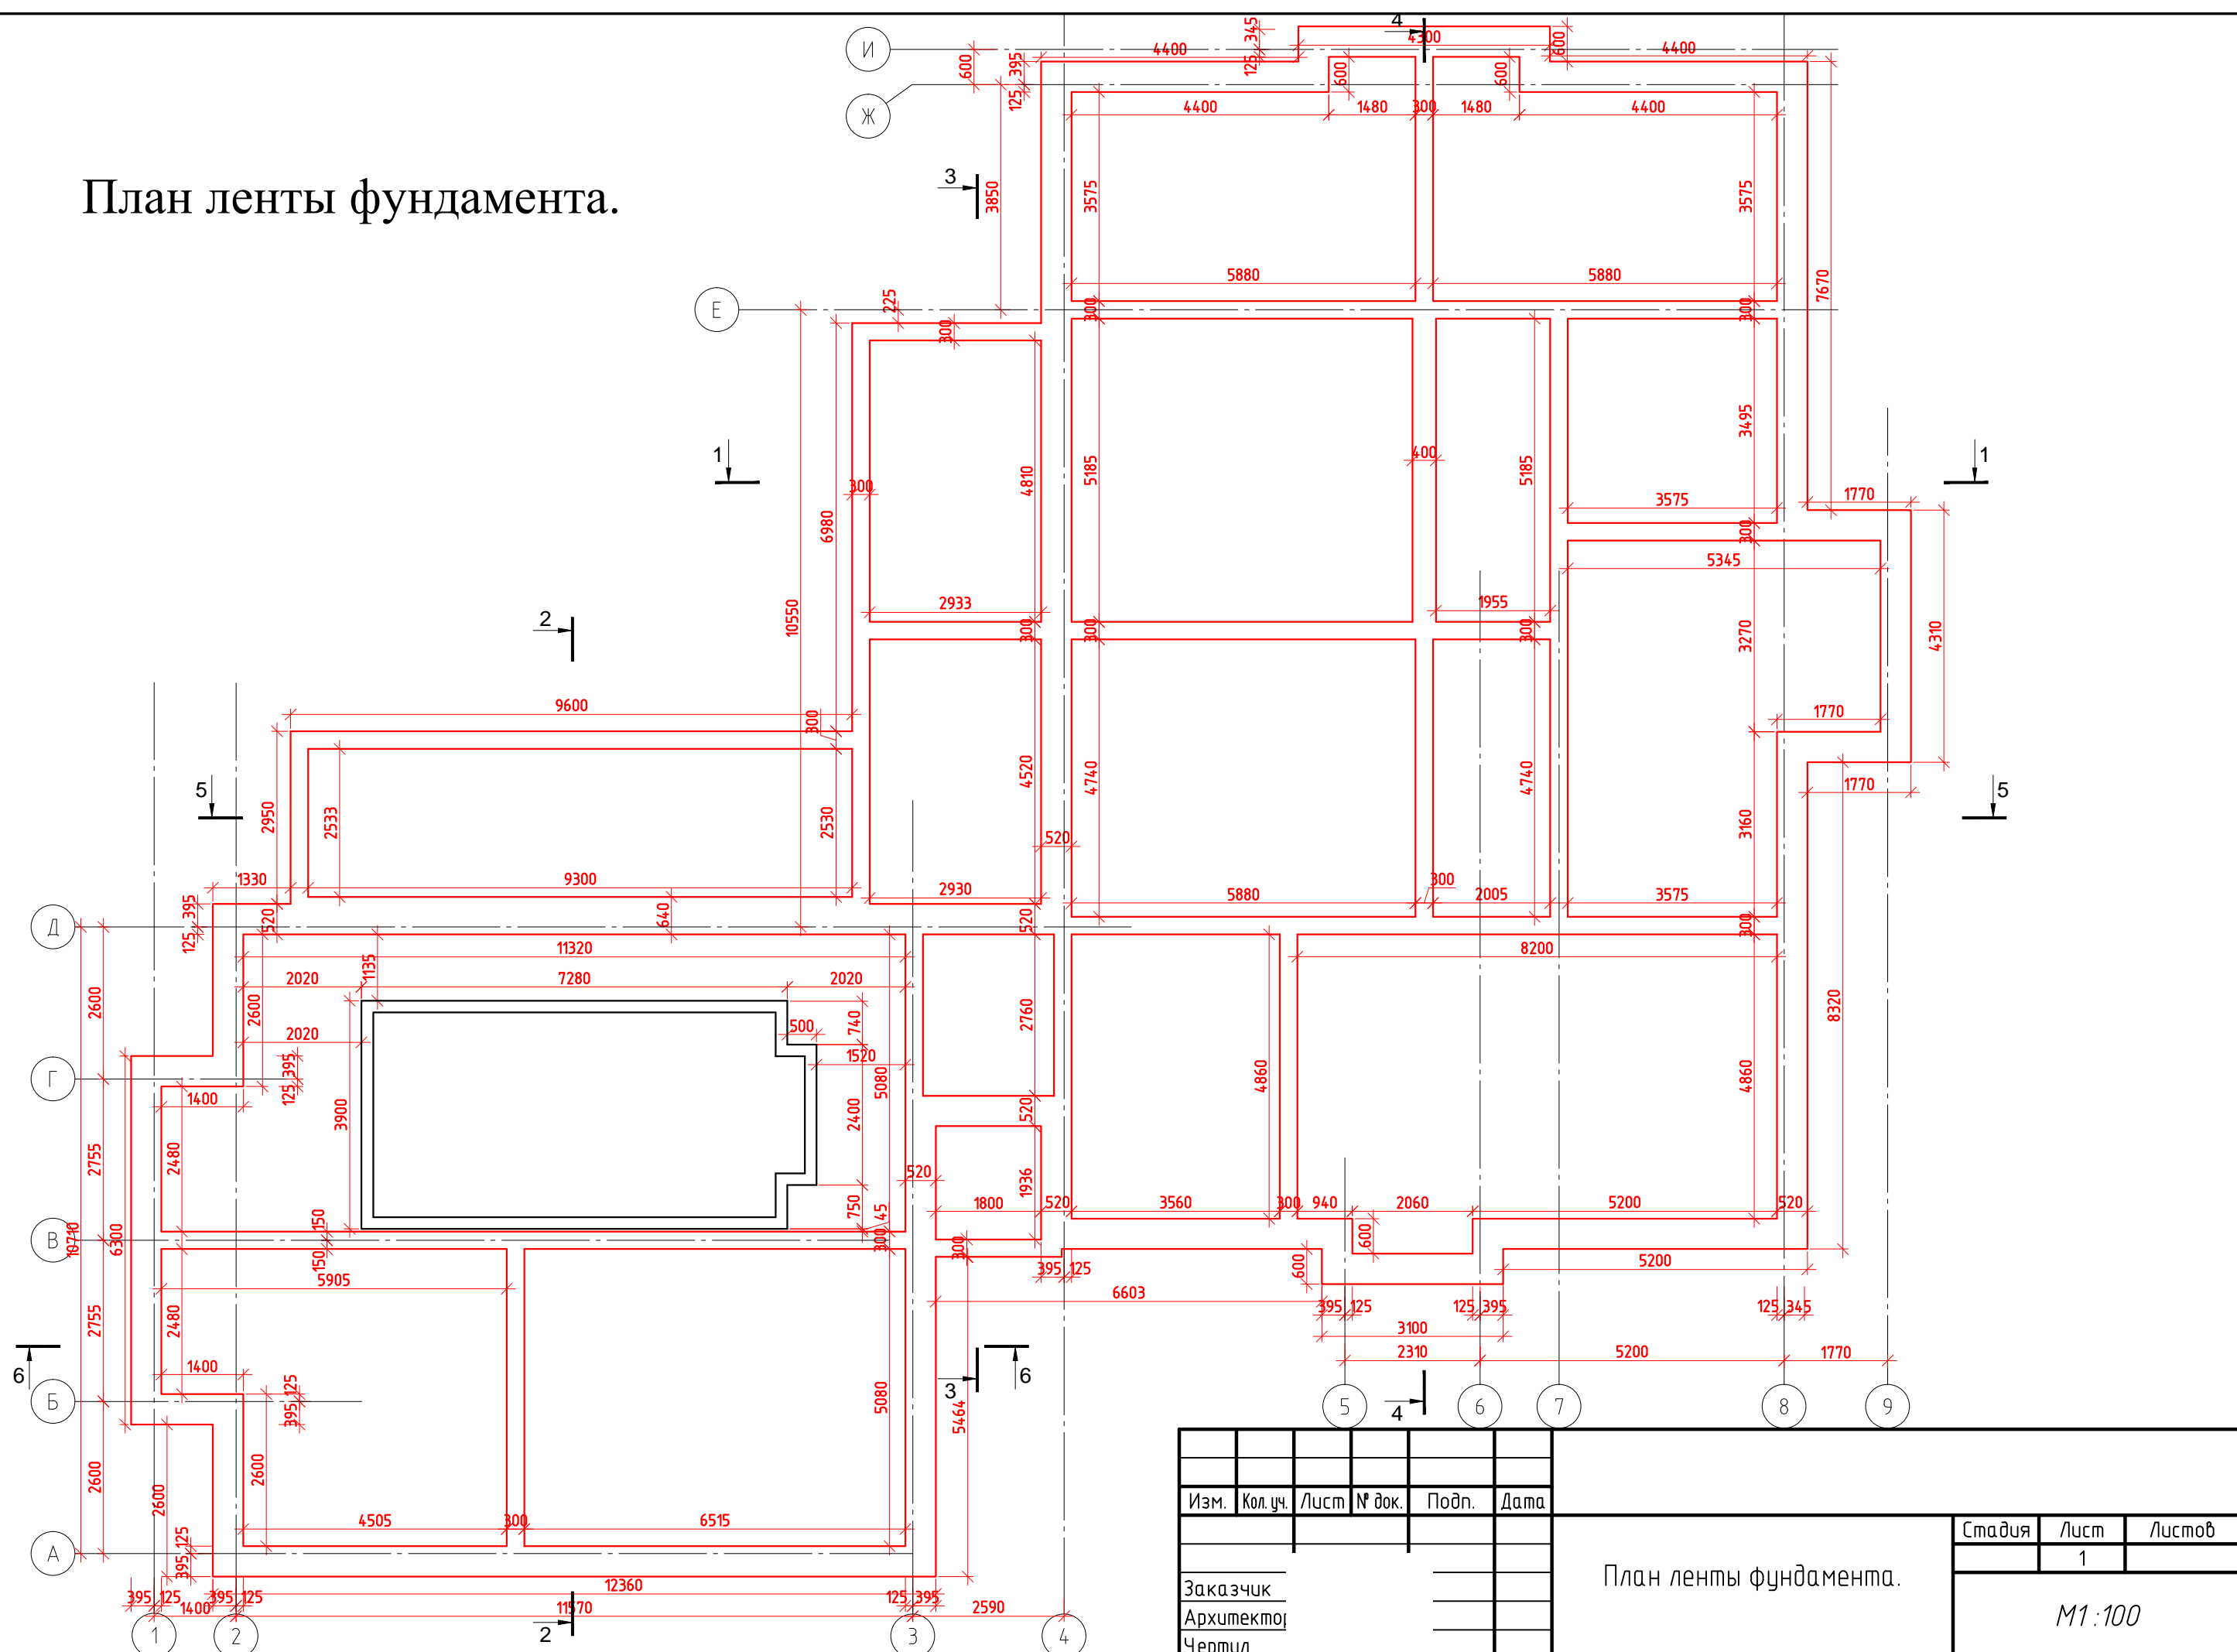

Изм.	Кол.уч.	Лист	№ док.	Подп.	Дата	План ленты фундамента.	Стадия	Лист	Листов
								1	
Заказчик	Архитектор	Чертил					M1:100		

План перегородок.

УСЛОВНЫЕ ОБОЗНАЧЕНИЯ.


- Клинкерная плитка.
- Штукатурка.
- Утеплитель.
- Кирпич полнотелый.

ПРИМЕЧАНИЯ :

1. Внутренние перегородки выполнить из кирпича толщиной 120мм, если не указано иначе.
2. Высота дверных проемов 2150мм от чистого пола, если не указано иначе.
3. Все высотные отметки даны от уровня чистого пола 1 этажа (0.000).
4. Чертежи по бассейну см. отдельный раздел.

Экспликация помещений

Номер помещения	Наименование	Площадь, м ²
1	Холл	11.7
2	Тамбур при бассейне	4.1
3	Бассейн	62.1
4	Санузел	1.7
5	Кладовка	1.3
6	Душ	4.3
7	Сауна	5.9
8	Тех. помещение	5.4
9	Гараж	36.6
10	Гостиная	69.5
11	Кладовая при кухне	5.1
12	Гардероб при входе	6.8
13	Гардероб	7.7
14	Ванная	7.7
15	Хозяйская спальня	21.4
16	Кабинет	14
17	Котельная	17.6
18	Гостевая	13.3
19	Гостевая ванная	5.4
20	Санузел	2.1
21	Коридор	5.2
22	Детская 2	17
23	Гардероб 2	4.5
24	Гардероб 1	4.5
25	Детская 1	17.8
Общая площадь		352.7
26	Терраса	61.8
27	Крыльцо	3.3

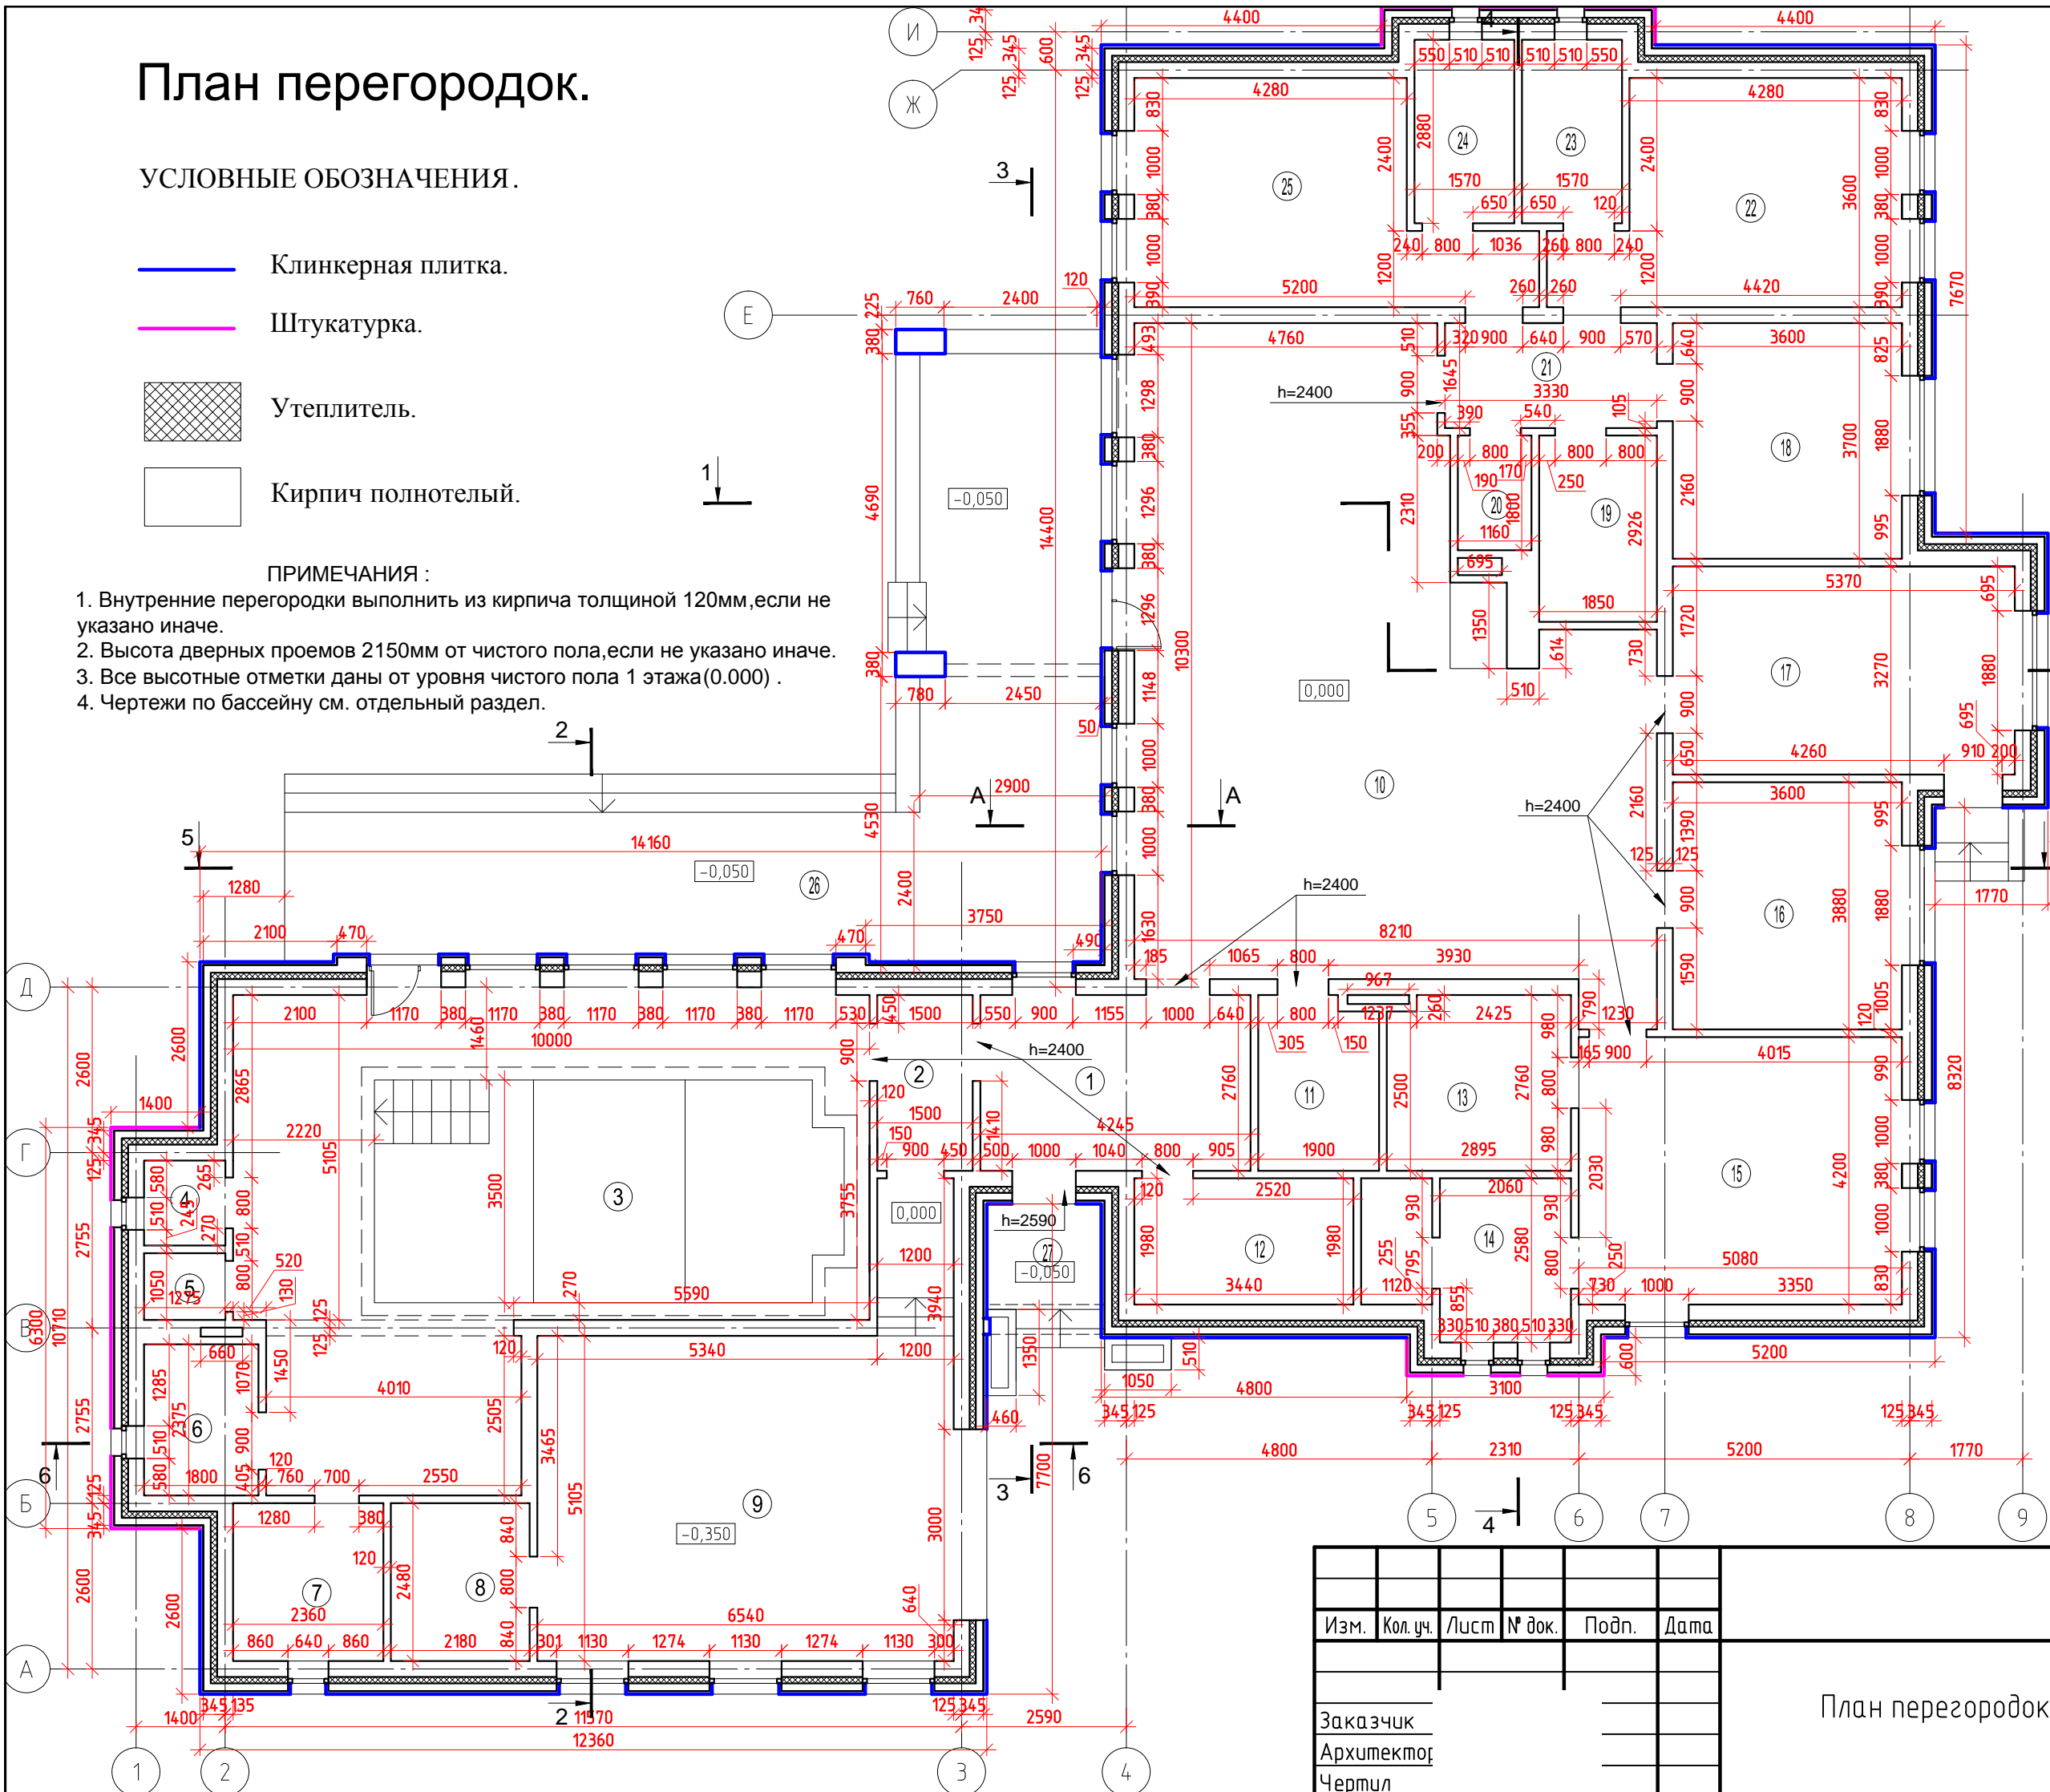


Изм.	Кол.уч.	Лист	№ док.	Подп.	Дата
Заказчик					
Архитектор					
Чертил					

План перегородок.

Стадия	Лист	Листов
	2	
M1:100		

План перемычек.

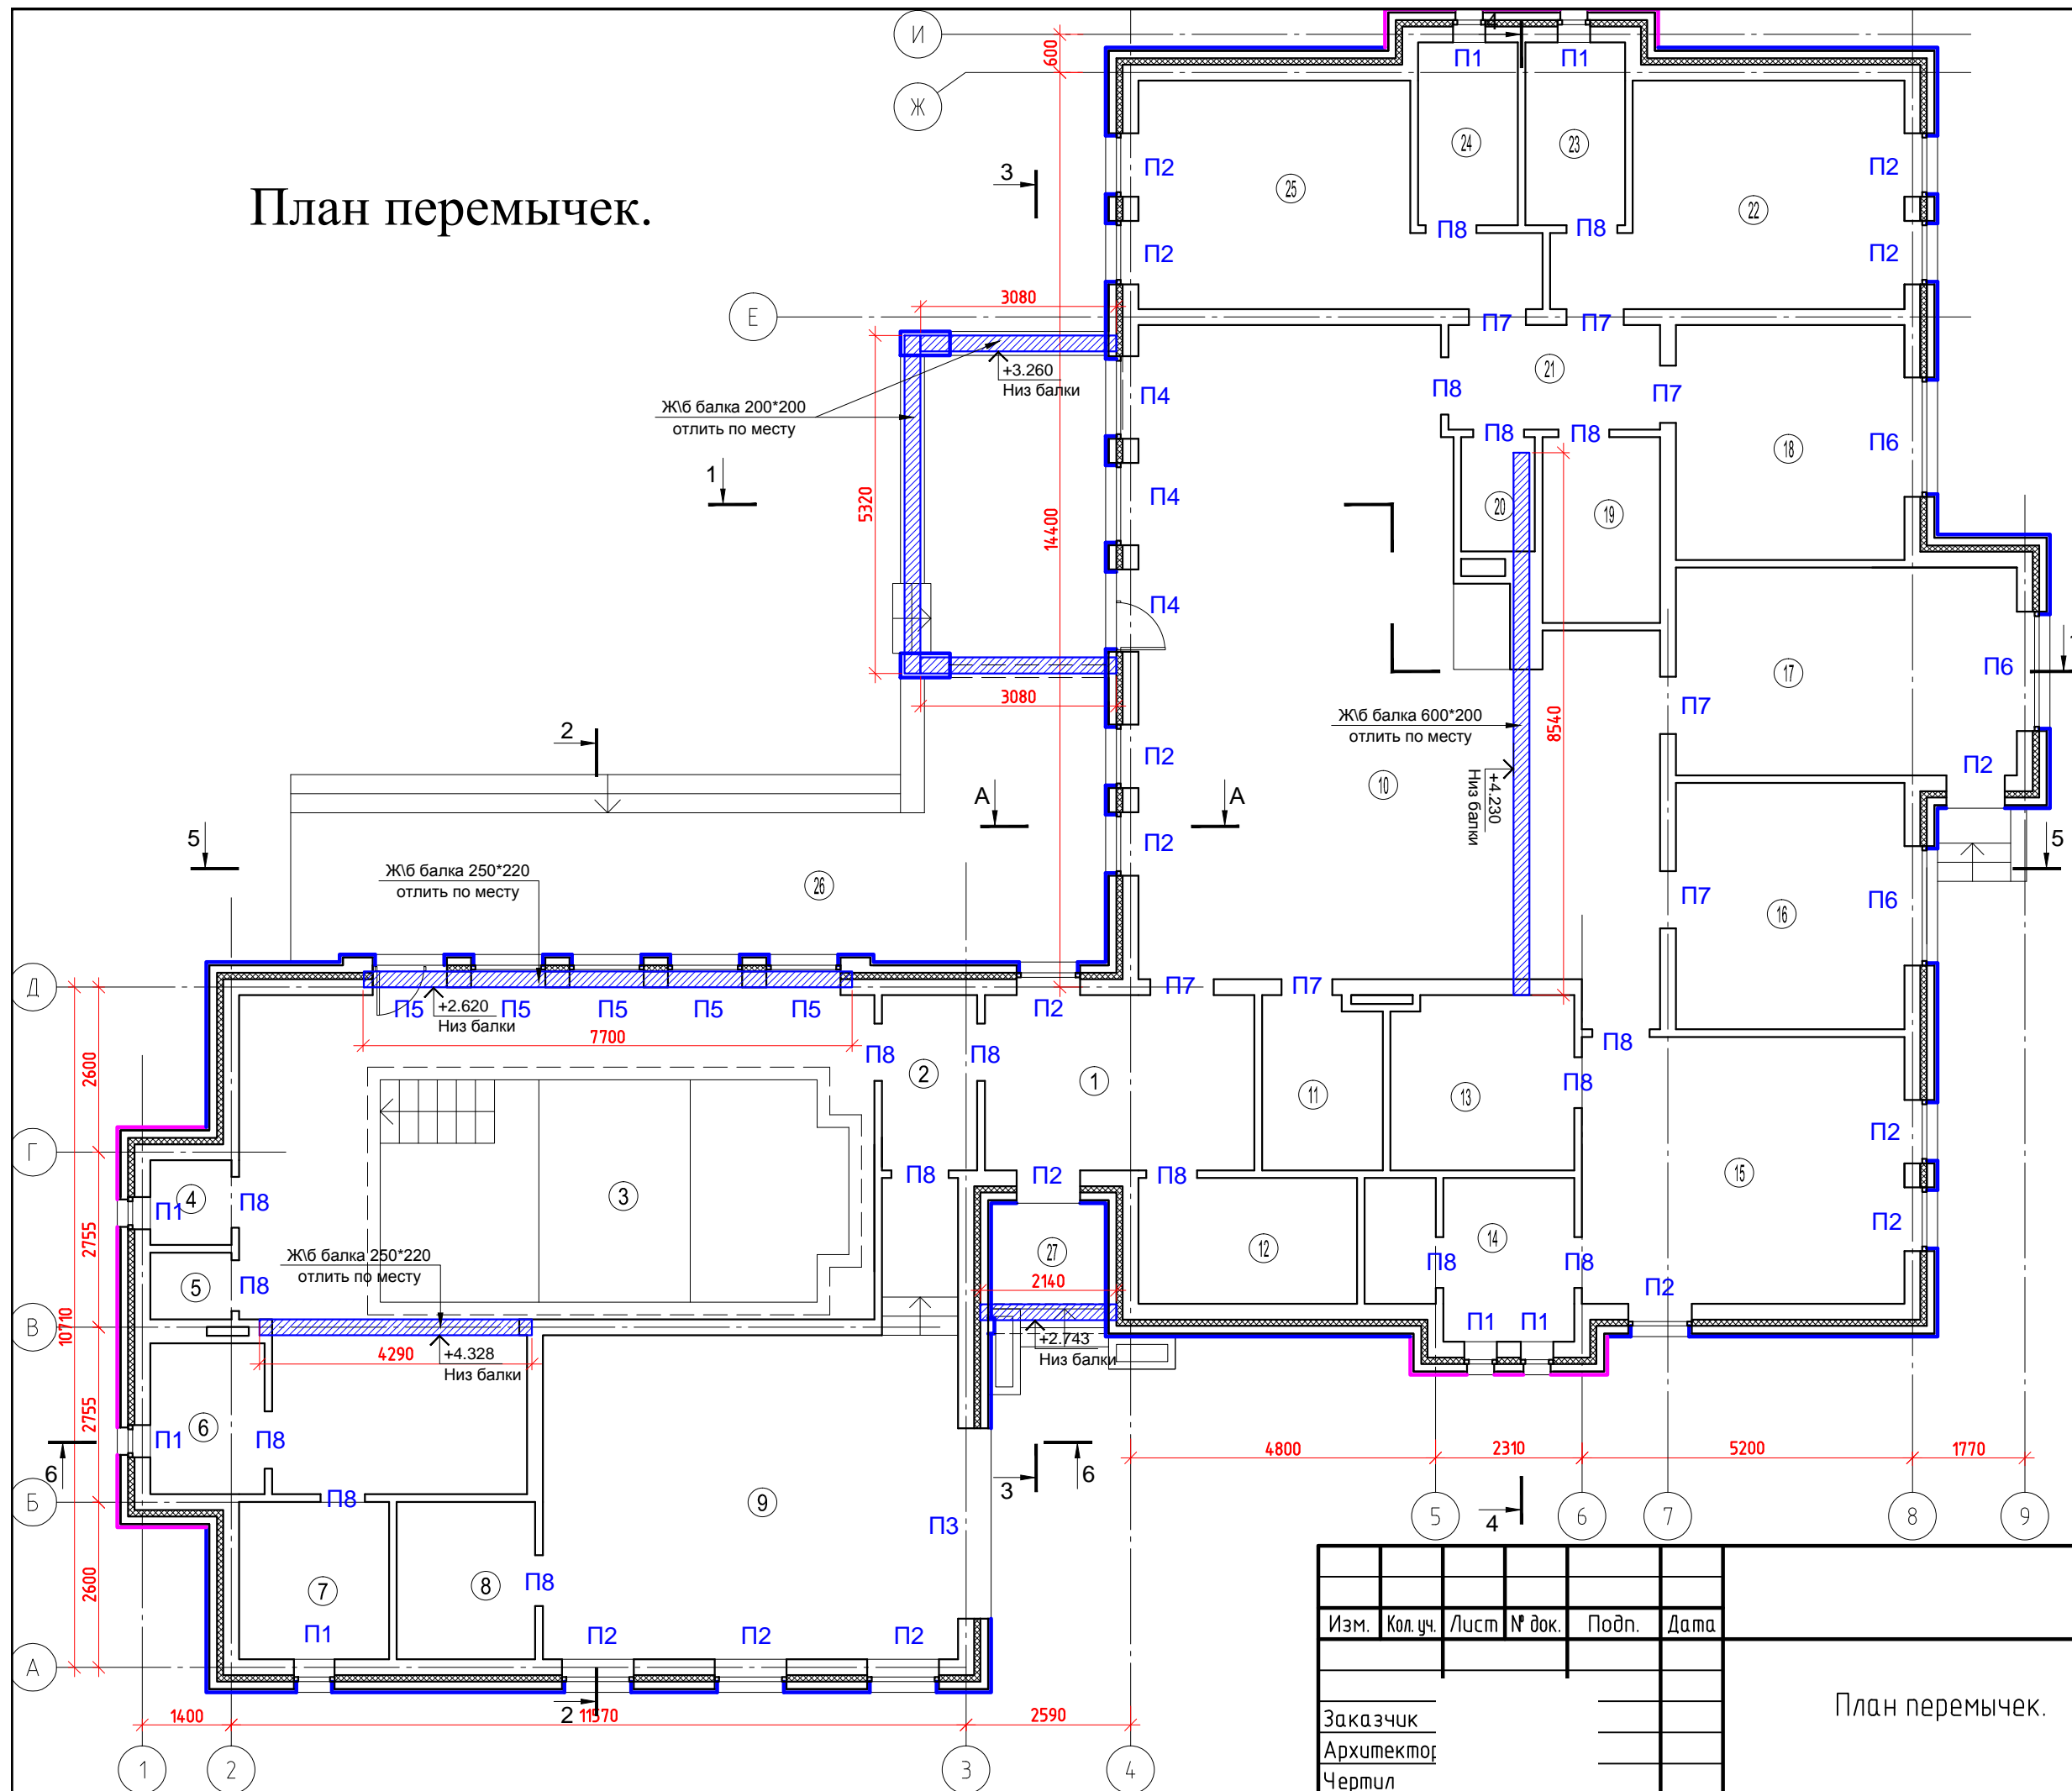


Номер помещения	Наименование	Площадь, м ²
1	Холл	11.7
2	Тамбур при бассейне	4.1
3	Бассейн	62.1
4	Санузел	1.7
5	Кладовка	1.3
6	Душ	4.3
7	Сауна	5.9
8	Тех. помещение	5.4
9	Гараж	36.6
10	Гостиная	69.5
11	Кладовая при кухне	5.1
12	Гардероб при входе	6.8
13	Гардероб	7.7
14	Ванная	7.7
15	Хозяйская спальня	21.4
16	Кабинет	14
17	Котельная	17.6
18	Гостевая	13.3
19	Гостевая ванная	5.4
20	Санузел	2.1
21	Коридор	5.2
22	Детская 2	17
23	Гардероб 2	4.5
24	Гардероб 1	4.5
25	Детская 1	17.8
	Общая площадь	352.7
26	Терраса	61.8
27	Крыльцо	3.3

Изм.	Кол.уч.	Лист	№ док.	Подп.	Дата
Заказчик					
Архитектор					
Чертил					

План перемычек.

Стадия	Лист	Листов
	3	
M1:100		

План зон закрытых потолков.

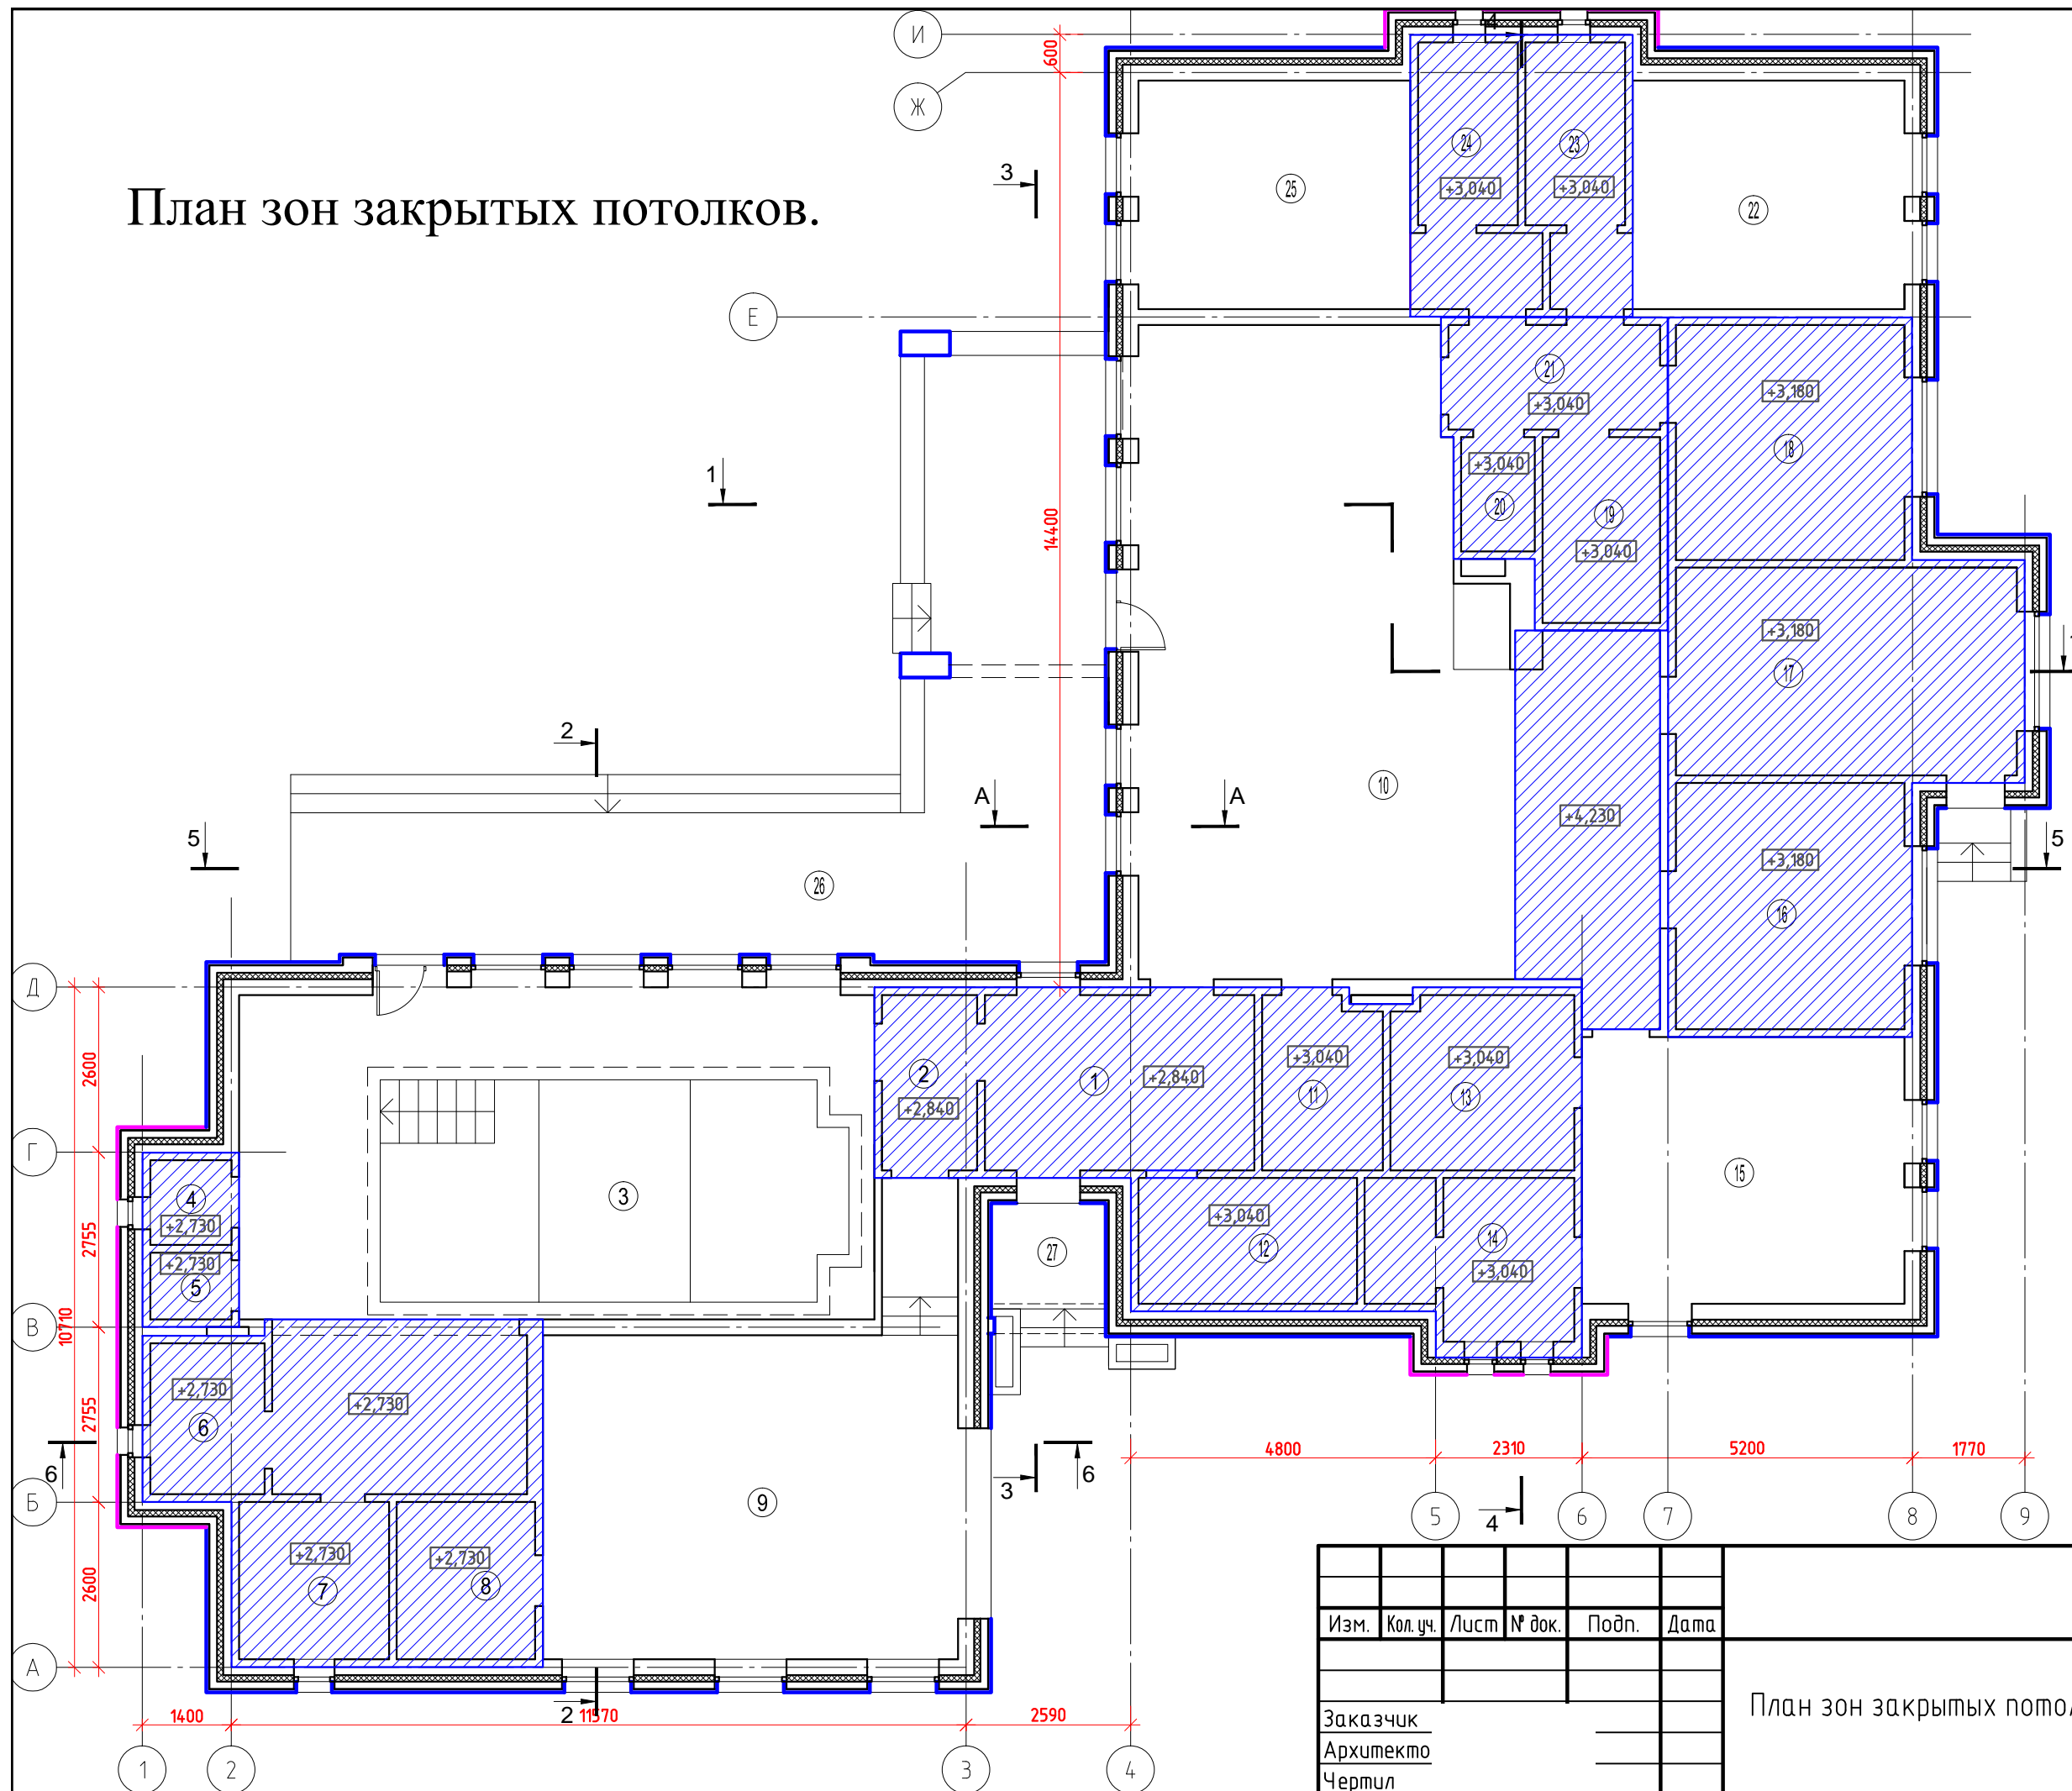

Экспликация помещений


Номер помещения	Наименование	Площадь, м ²
1	Холл	11.7
2	Тамбур при бассейне	4.1
3	Бассейн	62.1
4	Санузел	1.7
5	Кладовка	1.3
6	Душ	4.3
7	Сауна	5.9
8	Тех. помещение	5.4
9	Гараж	36.6
10	Гостиная	69.5
11	Кладовая при кухне	5.1
12	Гардероб при входе	6.8
13	Гардероб	7.7
14	Ванная	7.7
15	Хозяйская спальня	21.4
16	Кабинет	14
17	Котельная	17.6
18	Гостевая	13.3
19	Гостевая ванная	5.4
20	Санузел	2.1
21	Коридор	5.2
22	Детская 2	17
23	Гардероб 2	4.5
24	Гардероб 1	4.5
25	Детская 1	17.8
	Общая площадь	352.7
26	Терраса	61.8
27	Крыльцо	3.3

Изм.	Кол.уч.	Лист	№ док.	Подп.	Дата
Заказчик					
Архитектор					
Чертил					

План зон закрытых потолков.

Стадия	Лист	Листов
	5	
M1:100		

План кровли.

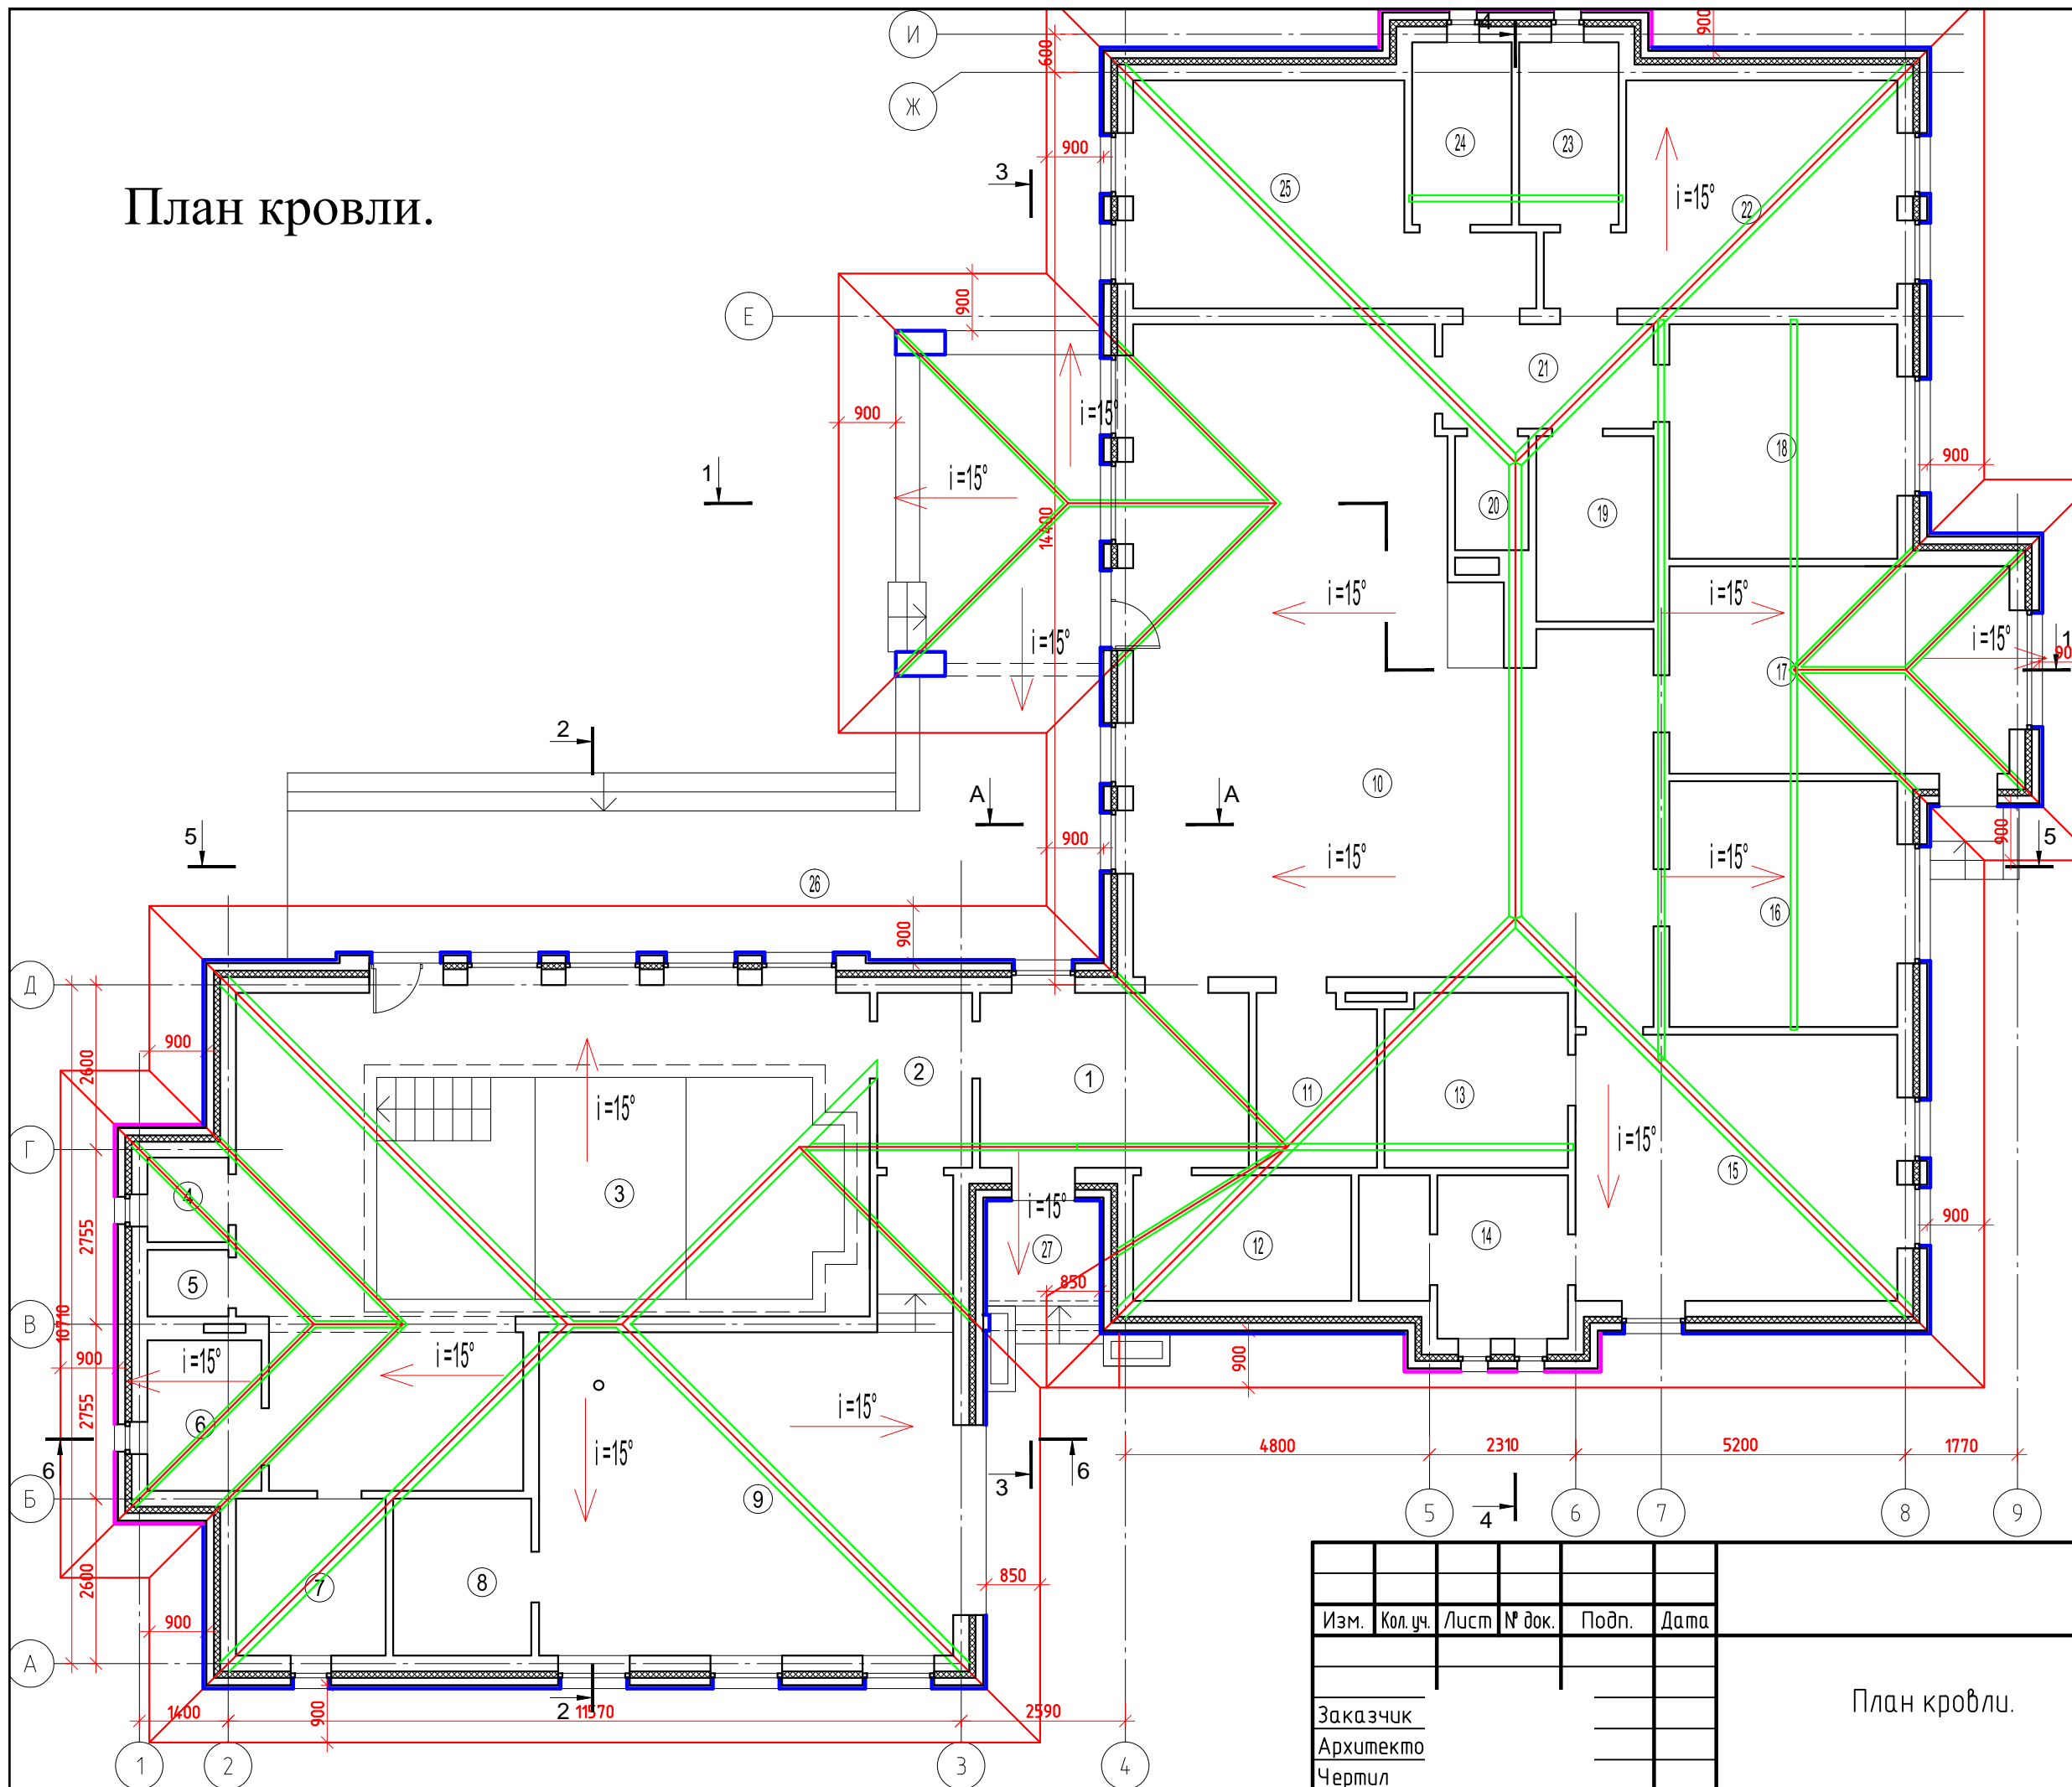

Экспликация помещений


Номер помещения	Наименование	Площадь, м ²
1	Холл	11.7
2	Тамбур при бассейне	4.1
3	Бассейн	62.1
4	Санузел	1.7
5	Кладовка	1.3
6	Душ	4.3
7	Сауна	5.9
8	Тех. помещение	5.4
9	Гараж	36.6
10	Гостиная	69.5
11	Кладовая при кухне	5.1
12	Гардероб при входе	6.8
13	Гардероб	7.7
14	Ванная	7.7
15	Хозяйская спальня	21.4
16	Кабинет	14
17	Котельная	17.6
18	Гостевая	13.3
19	Гостевая ванная	5.4
20	Санузел	2.1
21	Коридор	5.2
22	Детская 2	17
23	Гардероб 2	4.5
24	Гардероб 1	4.5
25	Детская 1	17.8
Общая площадь		352.7
26	Терраса	618
27	Крыльцо	3.3

Изм.	Кол.уч.	Лист	№ док.	Подп.	Дата
Заказчик					
Архитектор					
Чертил					

План кровли.


Стадия	Лист	Листов
	6	
M1:100		

План стропильной системы.

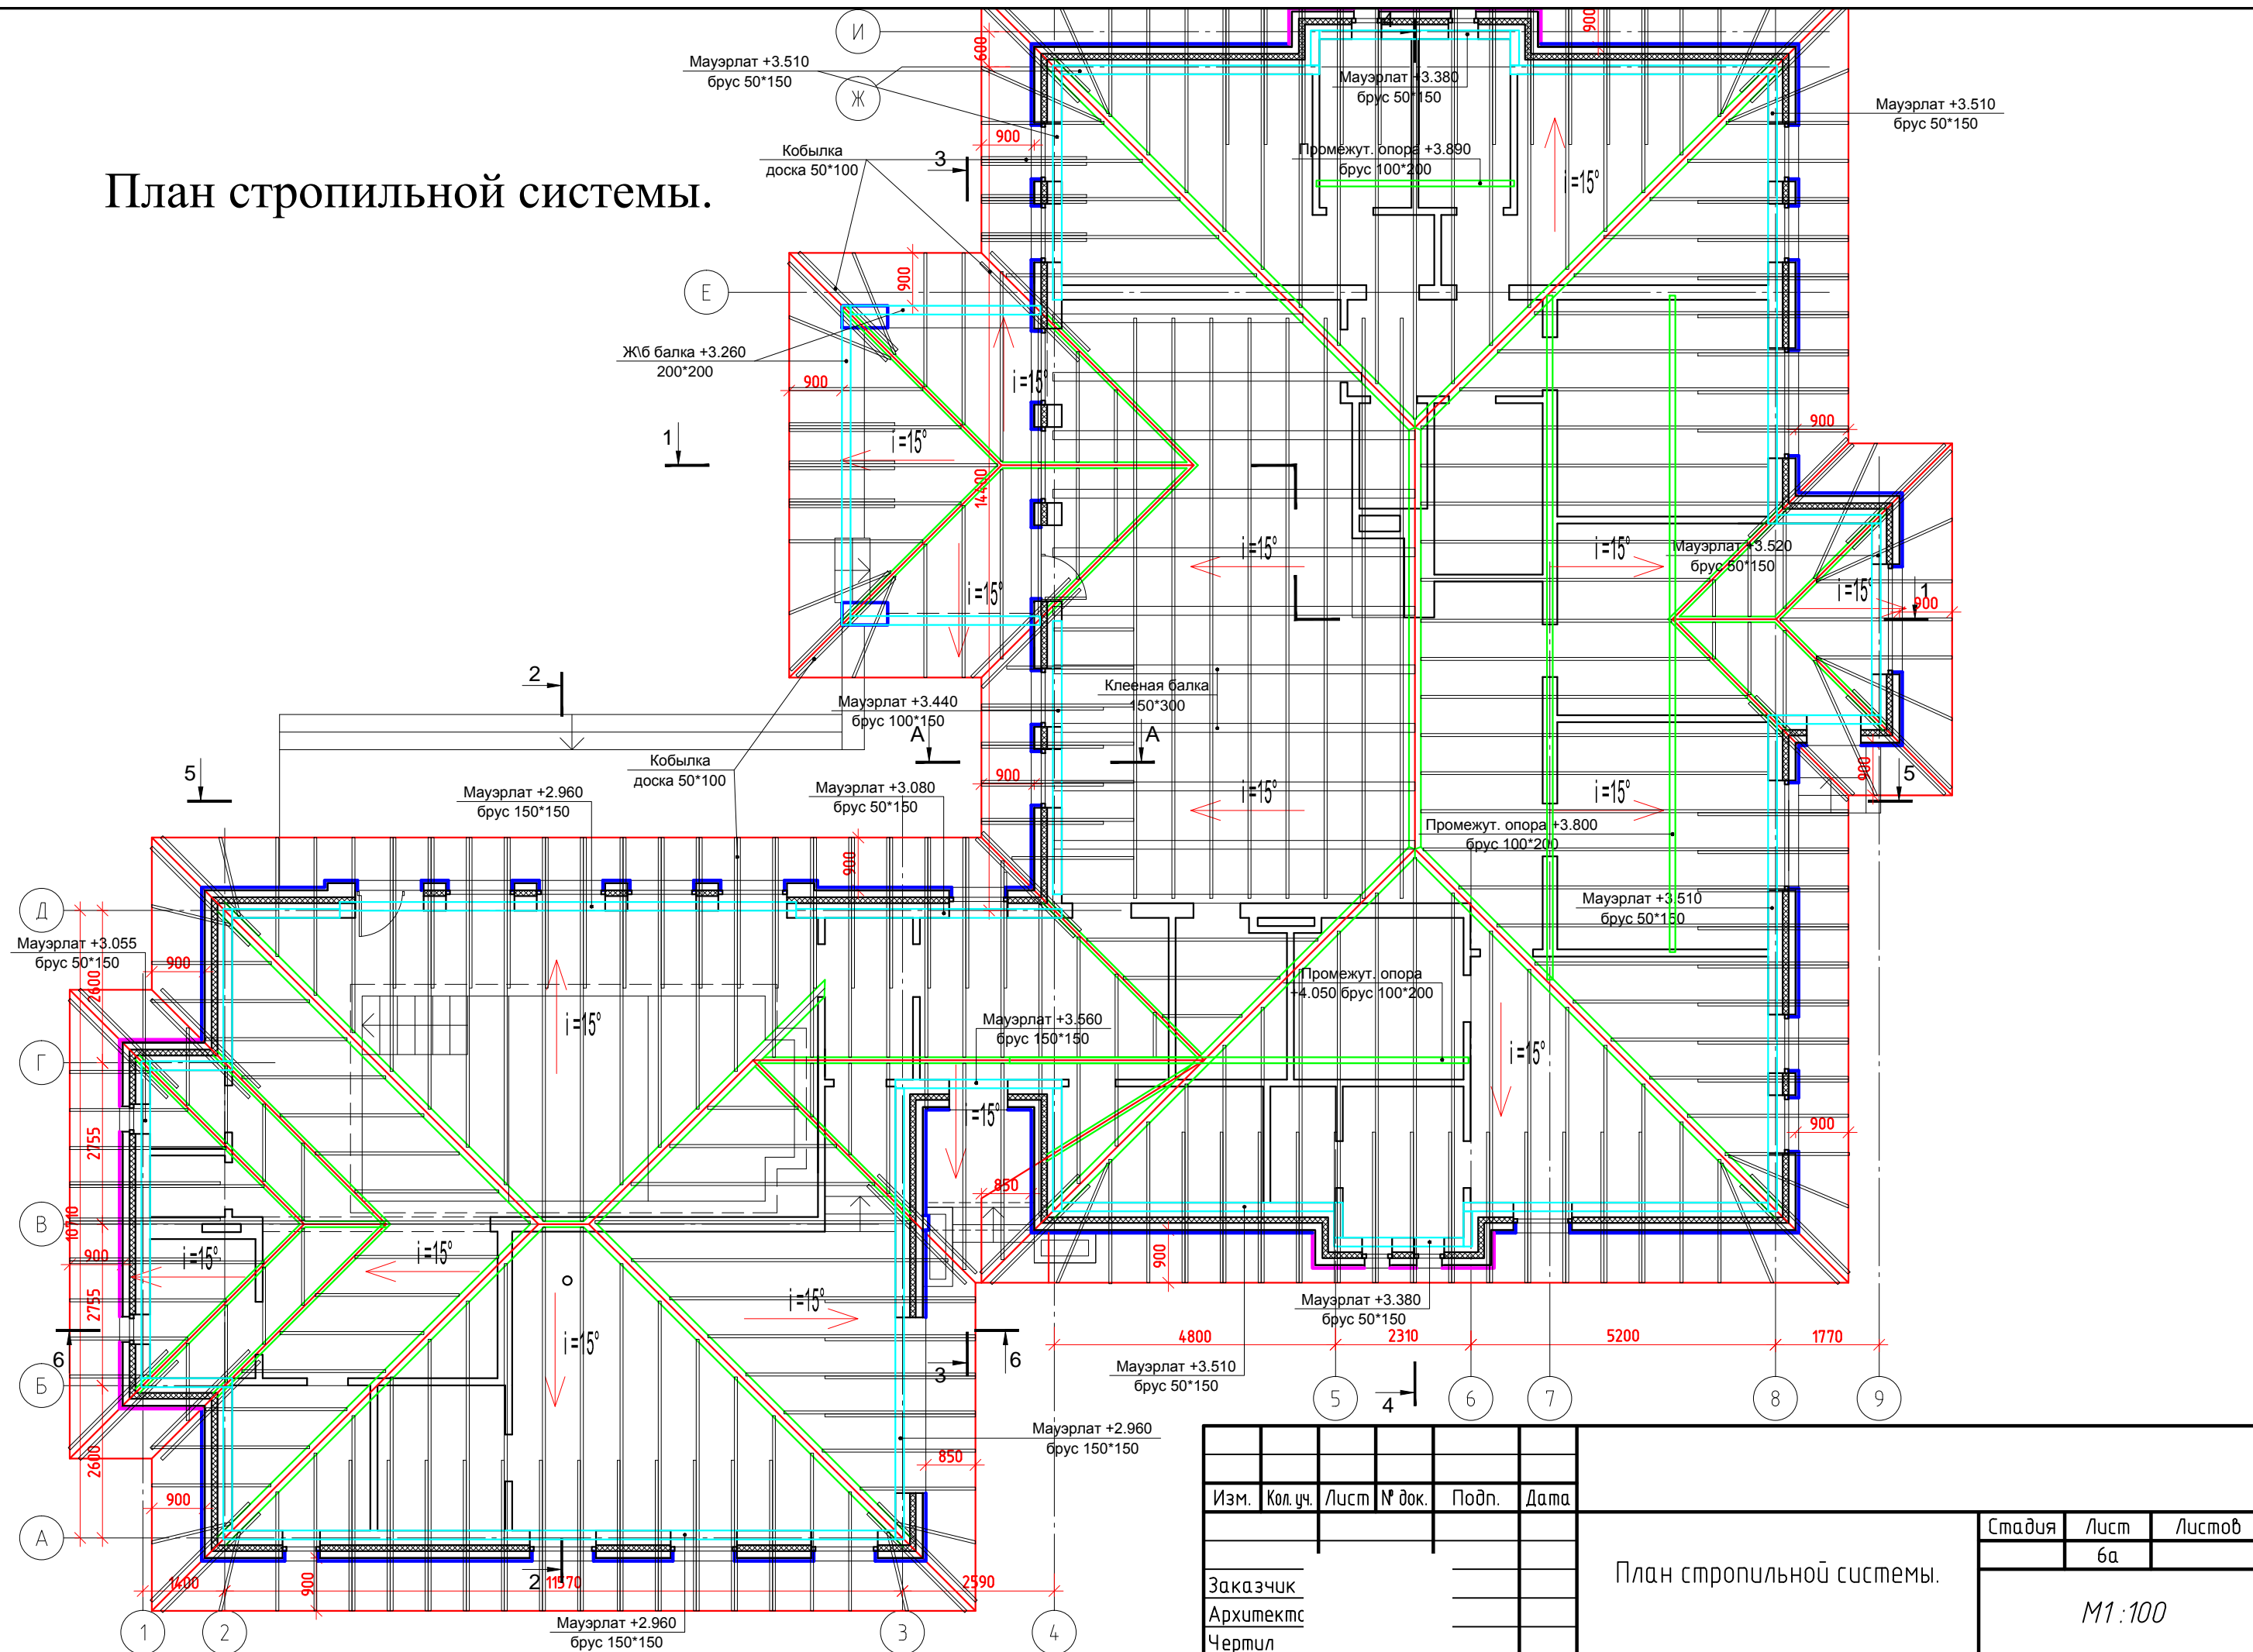

Изм.	Кол.уч.	Лист	№ док.	Подп.	Дата	Стадия	Лист	Листов
Заказчик Архитектс Чертил						План стропильной системы.		
						M1:100		


Разрез 4-4.

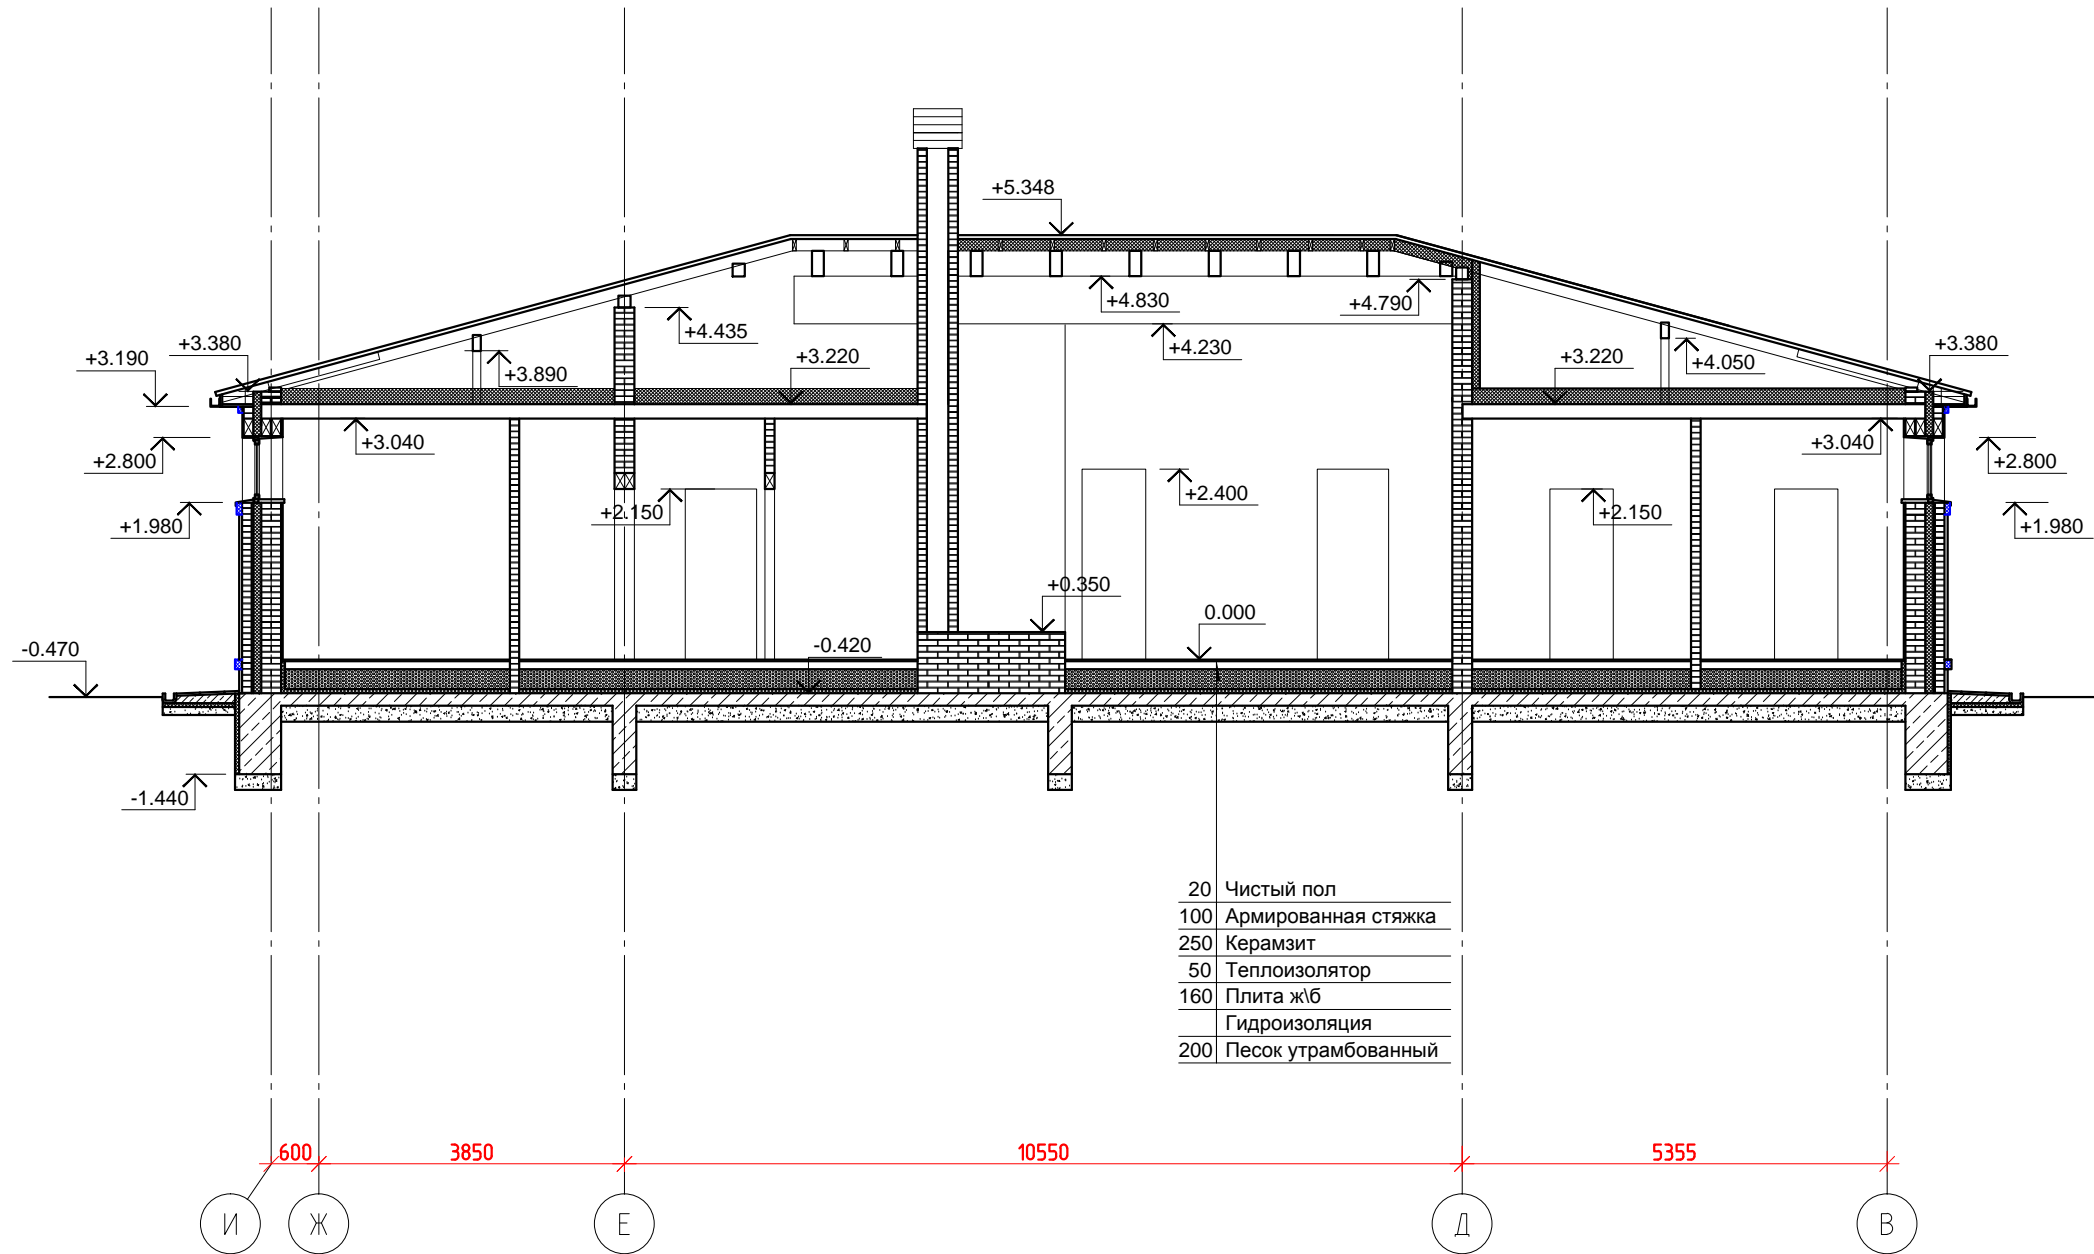

- 20 Чистый пол
- 100 Армированная стяжка
- 250 Керамзит
- 50 Теплоизолятор
- 160 Плита ж/б
- Гидроизоляция
- 200 Песок утрамбованный

Изм.	Кол. уч.	Лист	№ док.	Подп.	Дата	Разрез 4-4.	Стадия	Лист	Листов
								10	
Заказчик Архитектор Чертил							M1:100		

Сечение А-А.

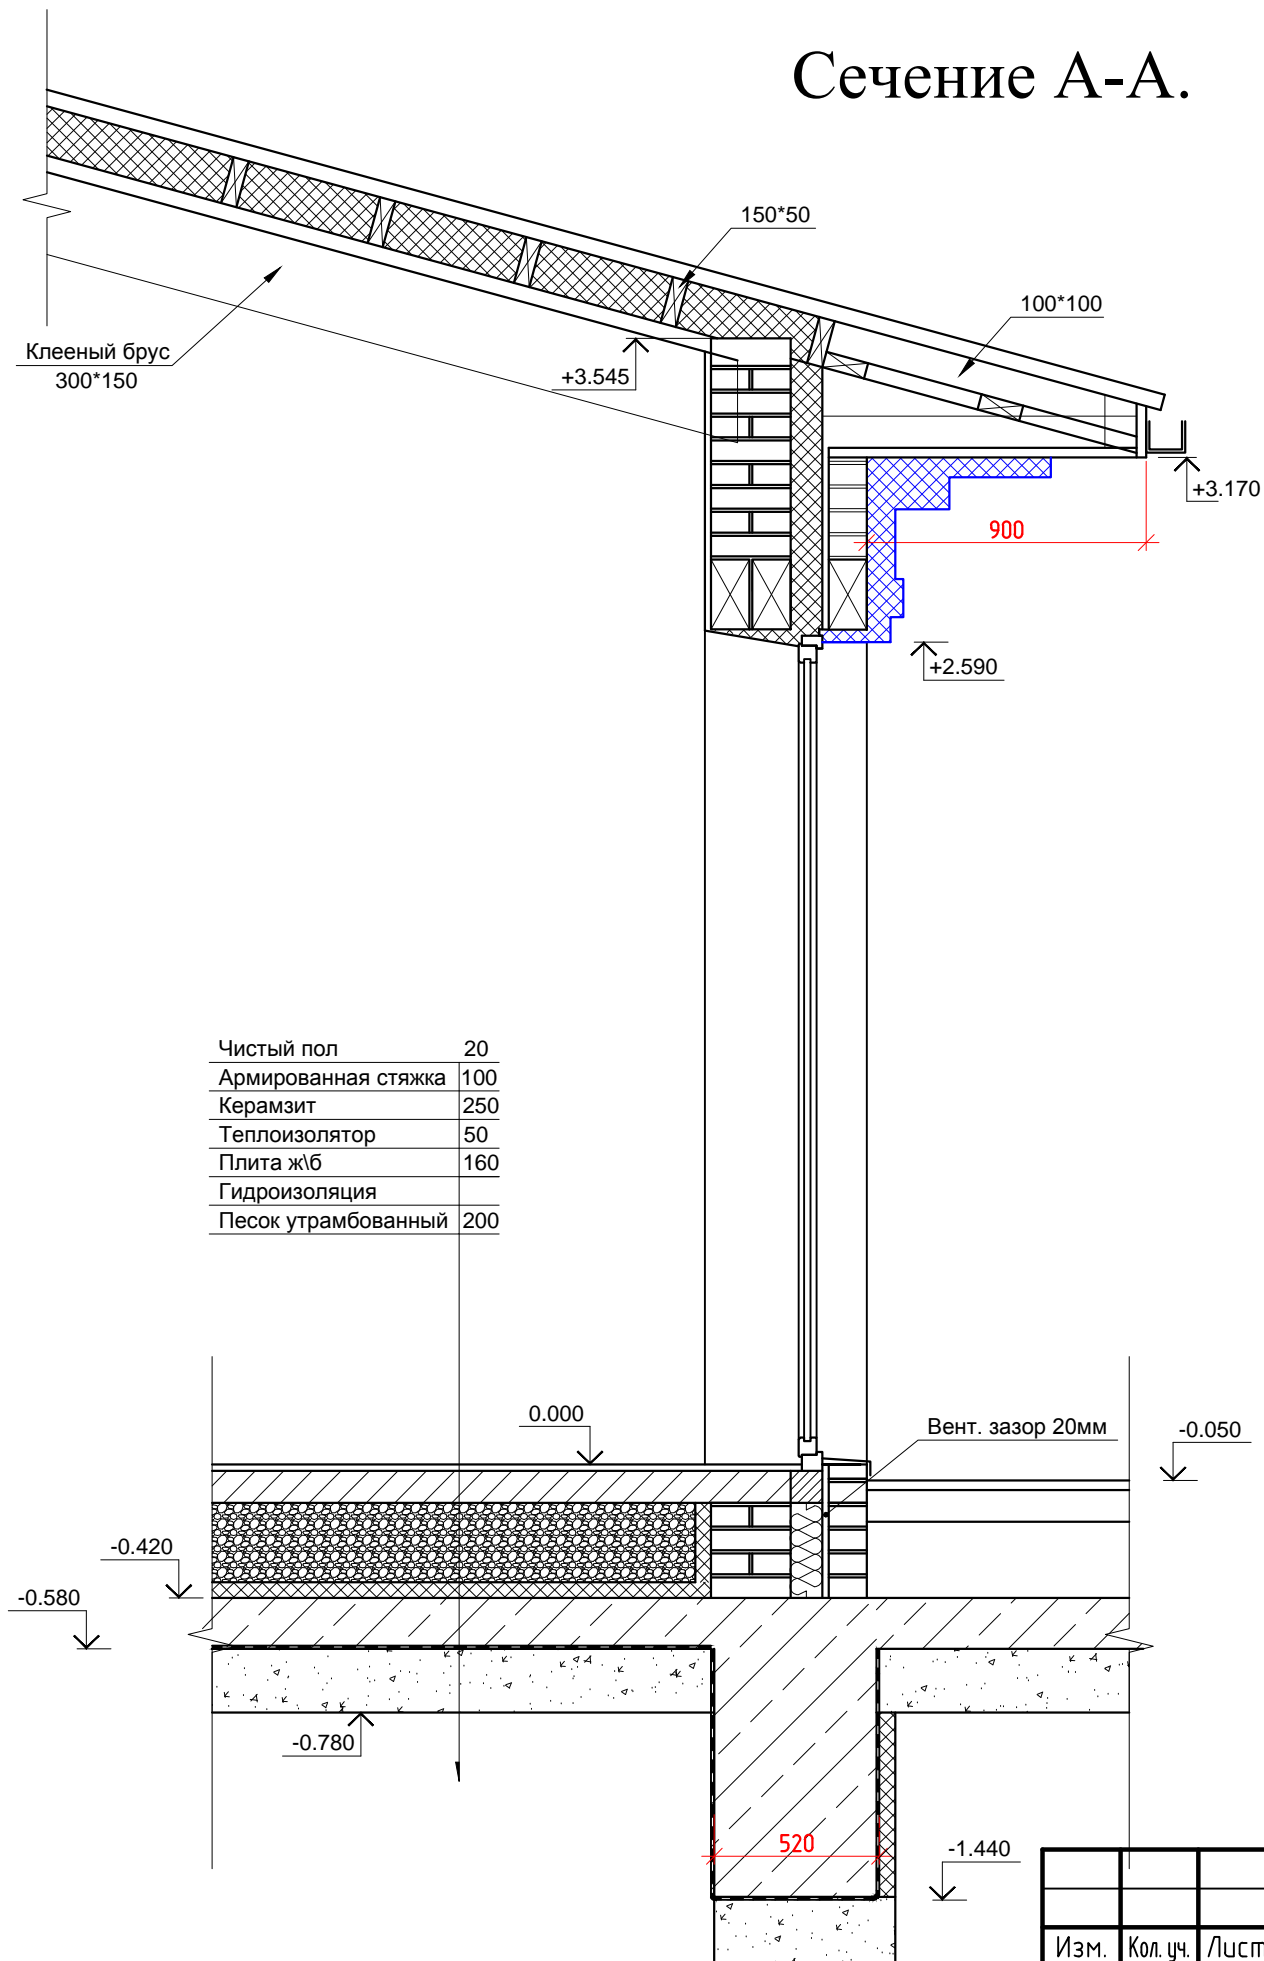

Чистый пол	20
Армированная стяжка	100
Керамзит	250
Теплоизолятор	50
Плита ж/б	160
Гидроизоляция	
Песок утрамбованный	200


Изм.	Кол. уч.	Лист	№ док.	Подп.	Дата				
						Сечение А-А.	Стадия	Лист	Листов
								13	
Заказчик							M1:25		
Архитектор									
Чертил									

Фасад И-А.



Изм.	Кол. уч.	Лист	№ док.	Подп.	Дата				
						Фасад И-А.	Стадия	Лист	Листов
								14	
Заказчик							M1:100		
Архитектор									
Чертил									

Фасад А-И.

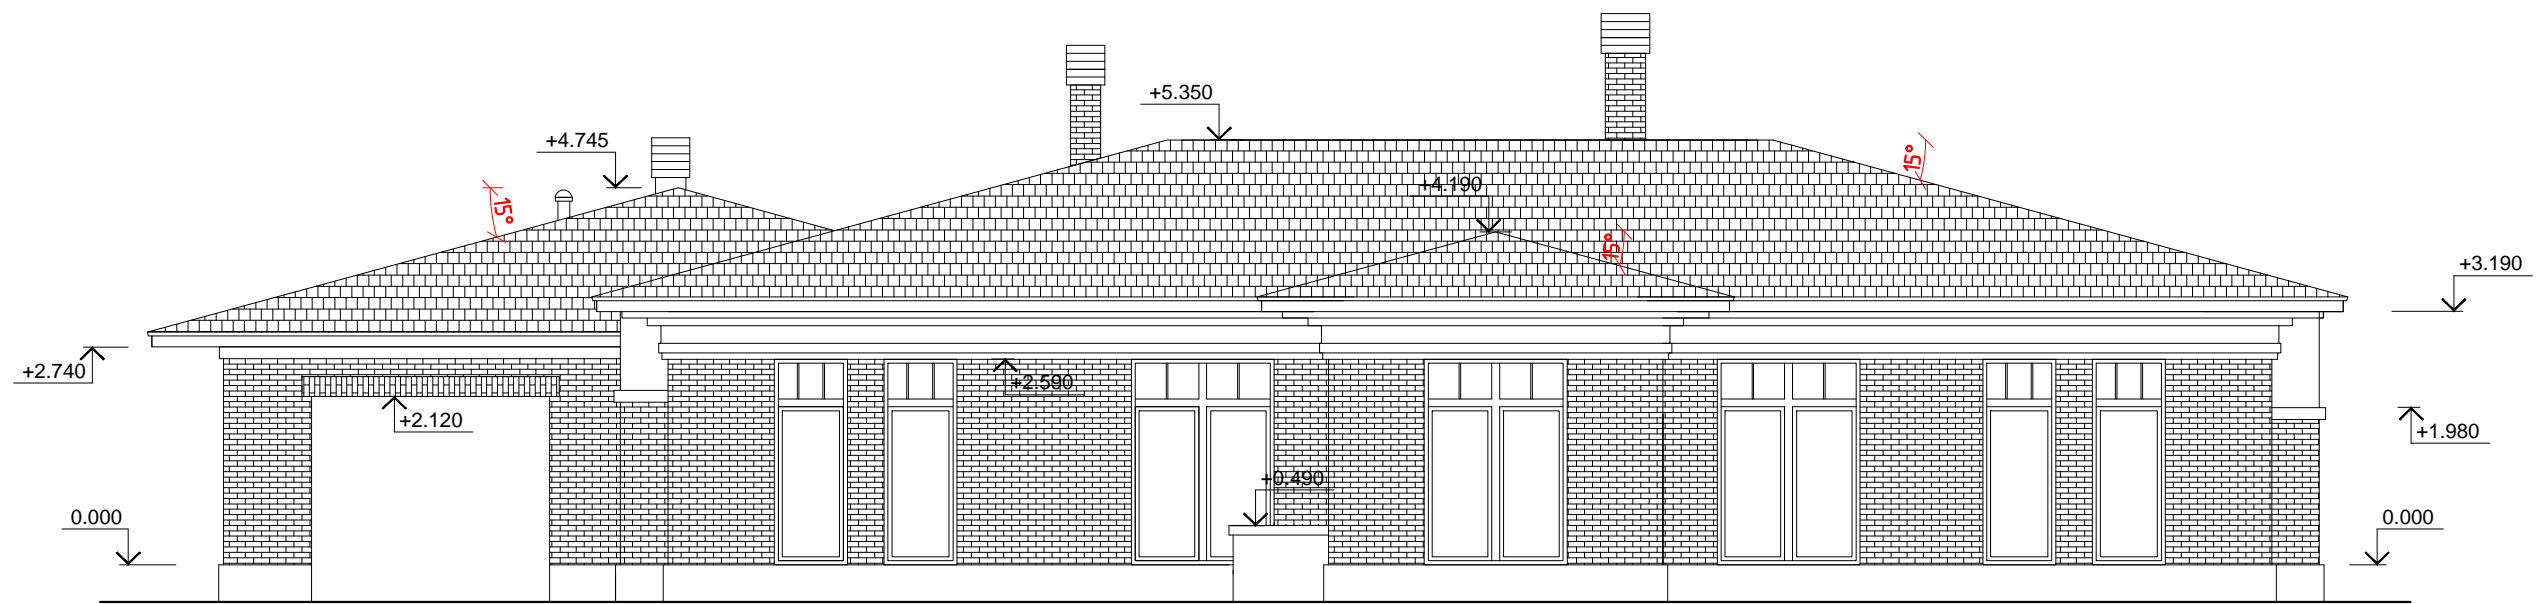

Изм.	Кол. уч.	Лист	№ док.	Подп.	Дата				
						Фасад А-И.	Стадия	Лист	Листов
								15	
Заказчик							M1:100		
Архитектор									
Чертил									

