



ТЗ

Стоимость оборудования	Оптимальная по соотношению «цена-качество»
<b>Видеонаблюдение Охранная система</b>	За территорией, за периметром дома (без слепых зон), внутри здания – см план Датчики проникновения, «шторы» на подход к дому Расположить приемное оборудование в гардеробной 2го этажа (см план)  При возможности использовать поворотные камеры 360 градусов (при нормальном соотношении цена-качество)
<b>Слаботочка</b>	Предусмотреть прокладку кабелей IPTV для ТВ (гостиная, спальня, детские) Предусмотреть WiFi Источник сигнала – преобразователь оптики в RJ45 в подвале
<b>Интерком</b>	Внутренняя связь помещений – гостиная-спальня-детские-3й этаж



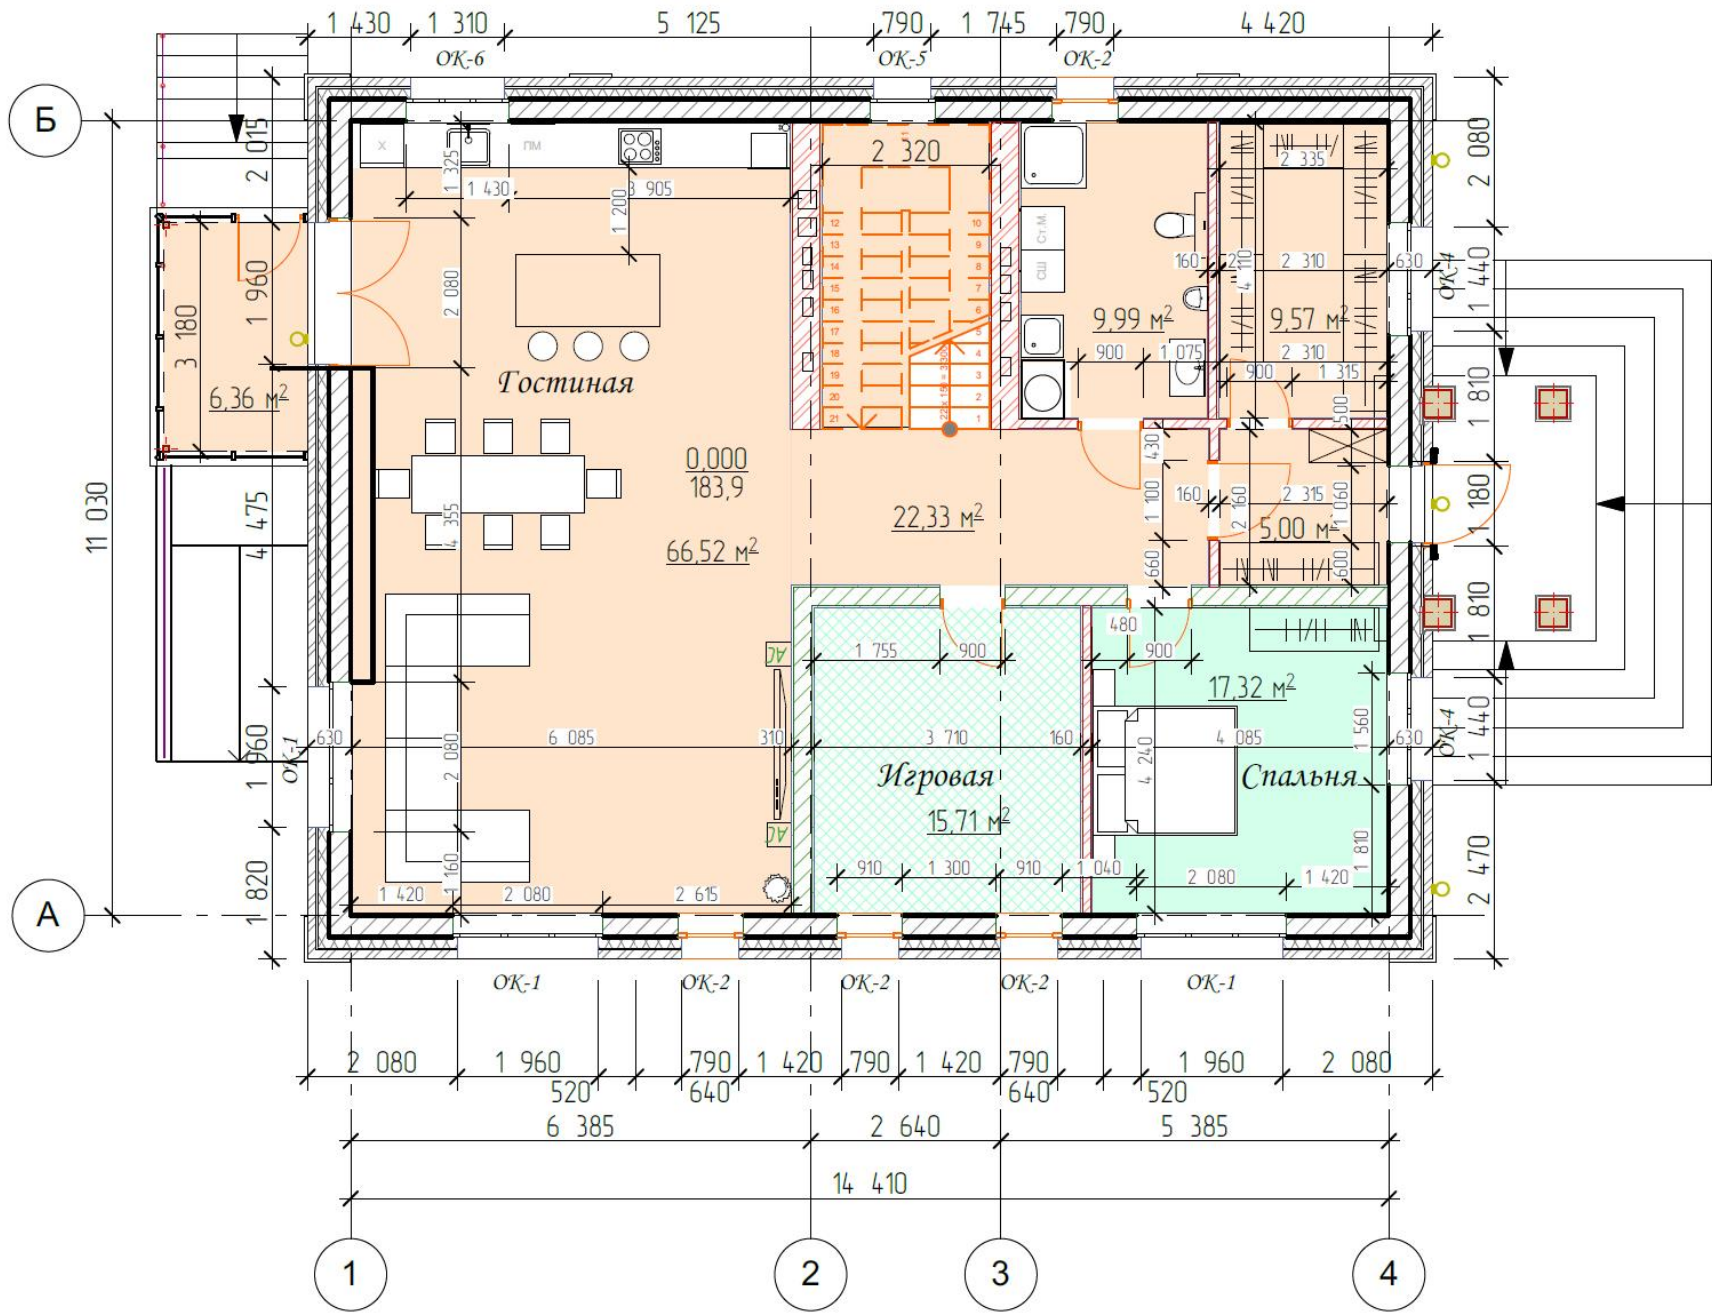

# План второго этажа М 1:100

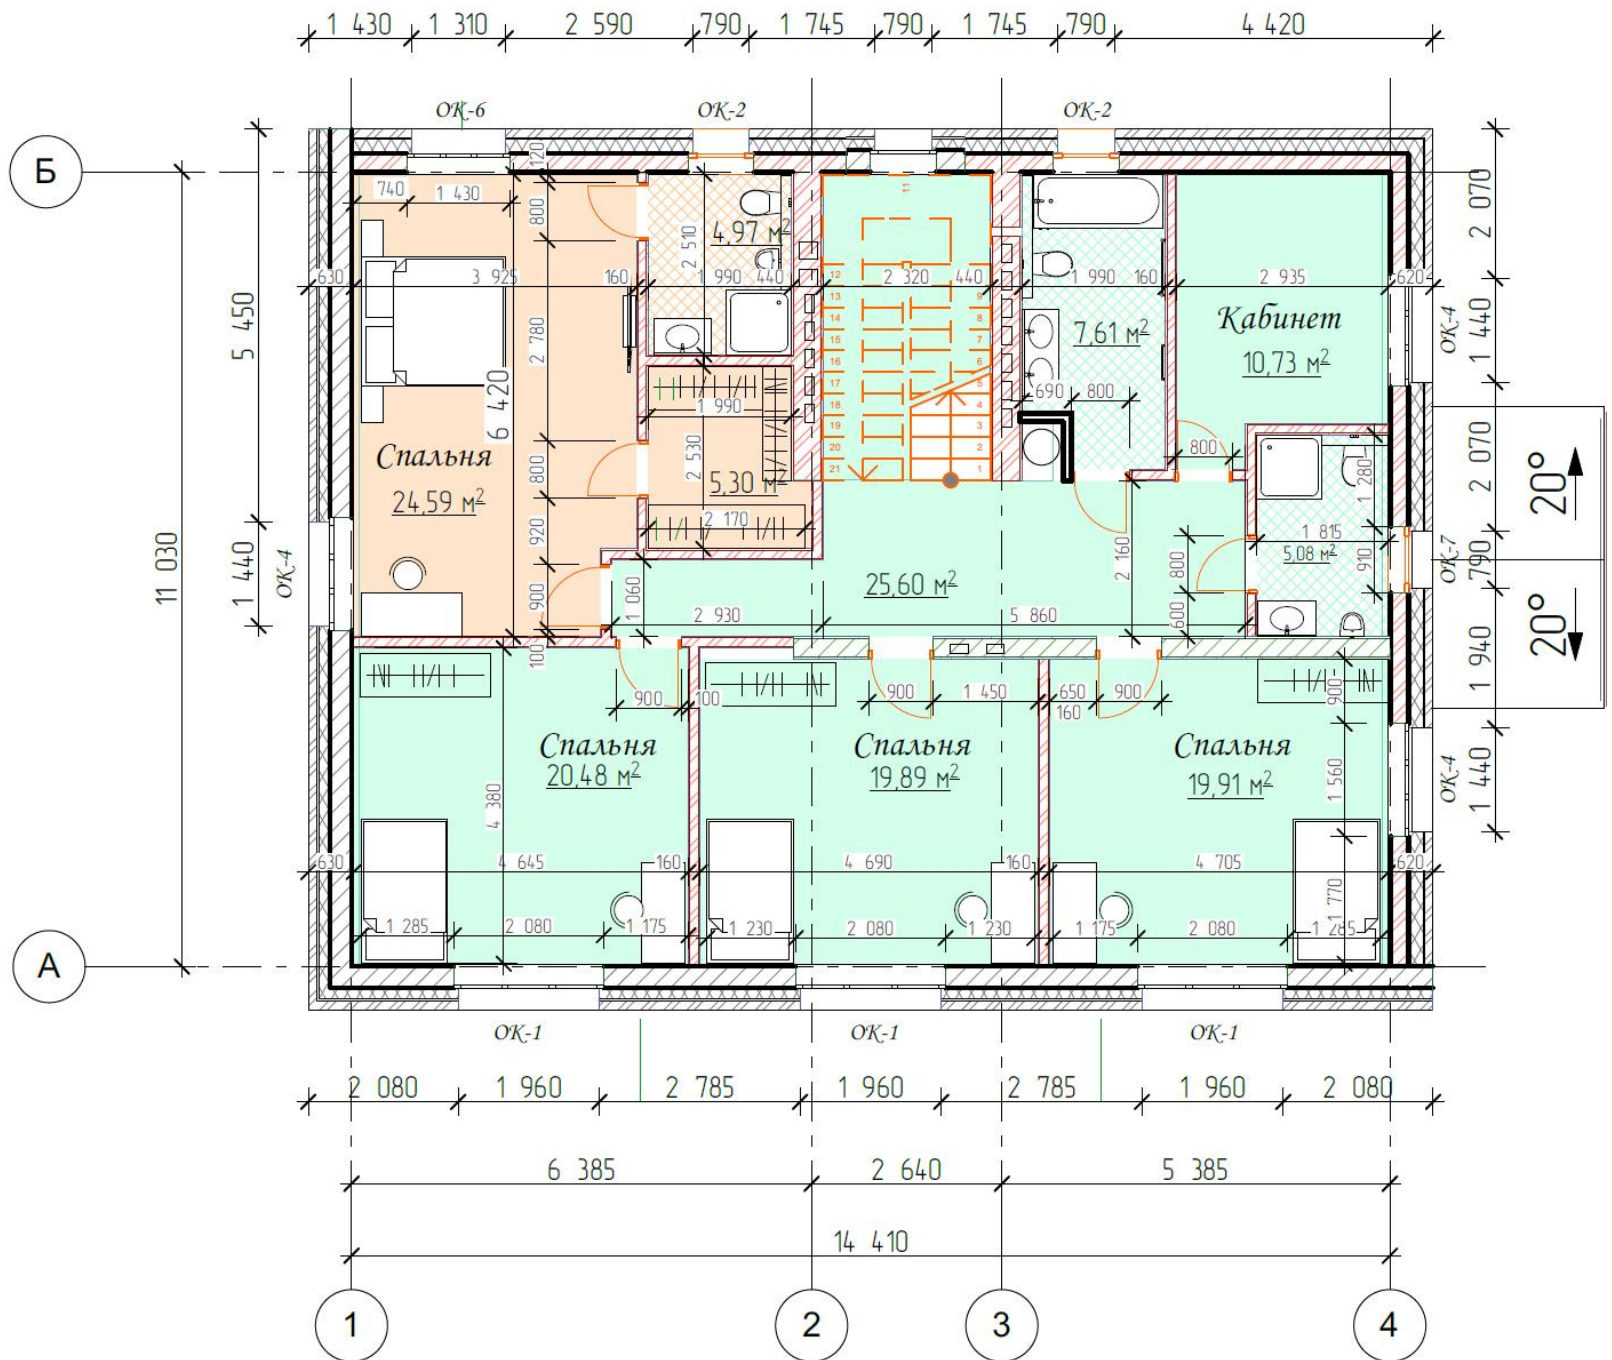

# План мансардного этажа М 1:100

