




Блок питания модема установить в розетку.

См. лист 2

Согласовано

Инв. № подл.	Подп. и дата	Взам. инв. №


Изм.	Кол. уч.	Лист	№ док.	Подп.	Дата	Стадия	Лист	Листов
Схема электрическая принципиальная								

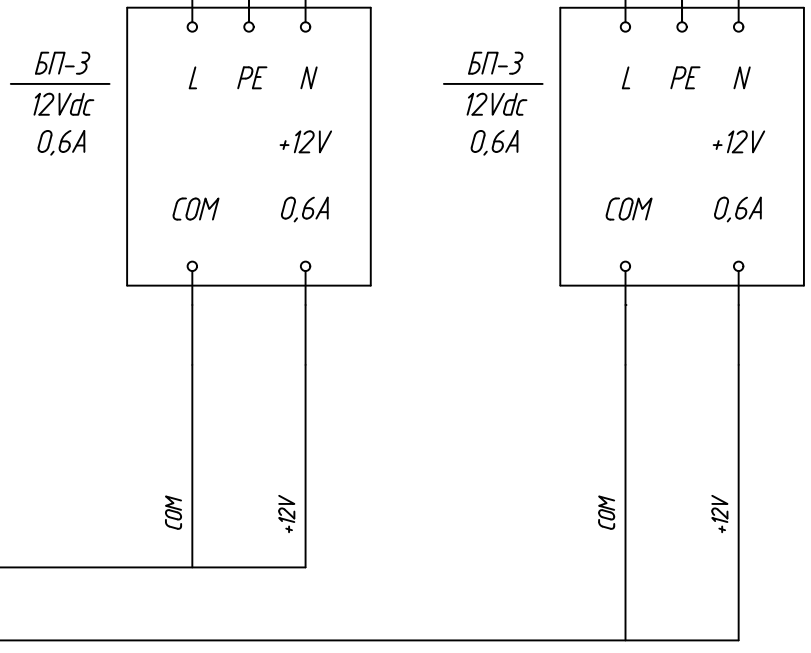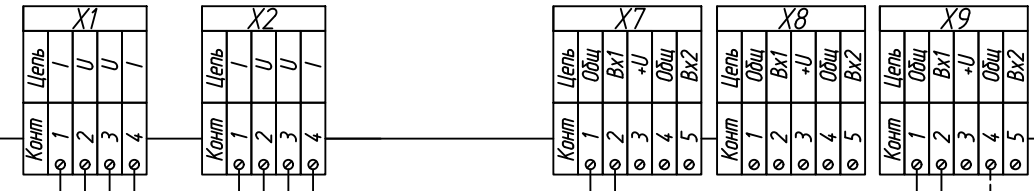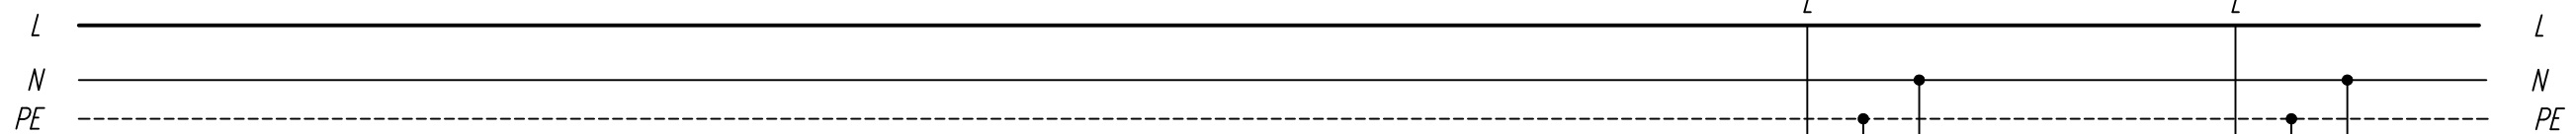

См. лист 1

Граница щита

Граница щита

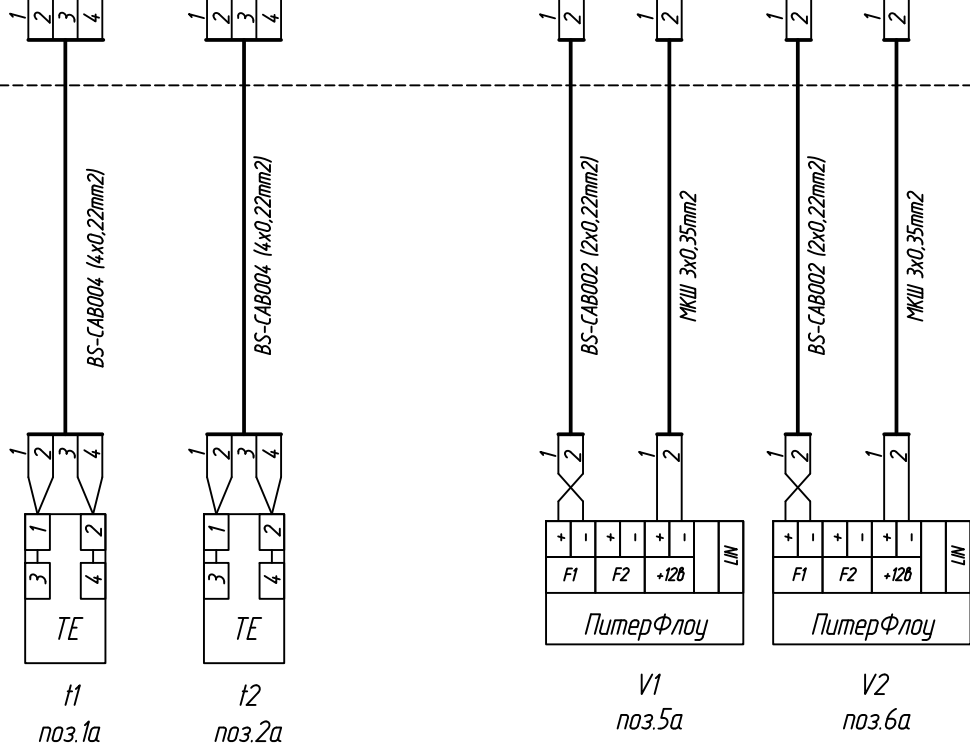

Согласовано

Инв. № подл.	Подп. и дата	Взам. инв. №

Изм.	Кол. уч.	Лист	№ док.	Подп.	Дата

Стадия	Лист	Листов

Схема электрическая  
принципиальная