

10750  
41700






10700  
41700

10650  
41700

10600  
41700

41750

41800

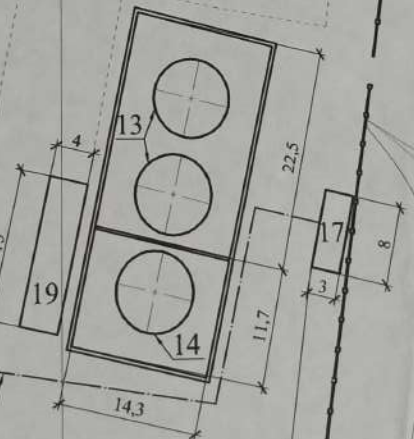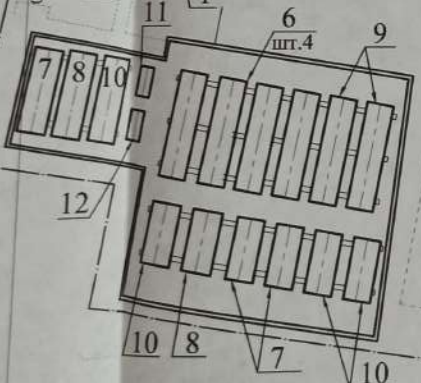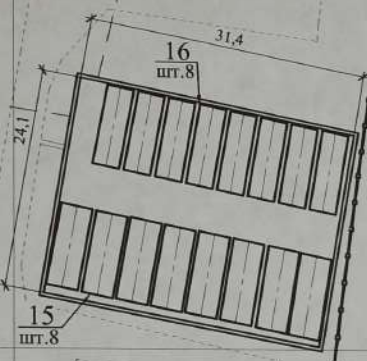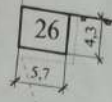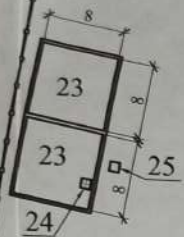

Ось эстакады трубопроводов




## Экспликация зданий и сооружений

Начало

Поз.	Наименование	Примечание
	<u>Малогабаритная установка переработки нефти Н-120</u>	
1	Подземная аварийная емкость V=10м <sup>3</sup> (2 шт.)	
	<u>Линия №1</u>	
2	Модуль ректификации	
3	Подогреватель сырья	
	<u>Линия №2</u>	
4	Модуль ректификации	
5	Подогреватель сырья	
	<u>Промежуточный парк</u>	
6	Резервуары РГС-60 для нефти (4 шт.)	
7	Резервуары РГС-50 для нефти (3 шт.)	
8	Резервуары РГС-50 для дизтоплива (2 шт.)	
9	Резервуары РГС-60 для бензина (2 шт.)	
10	Резервуары РГС-50 для бензина (4 шт.)	
11	Резервуар РГС-10 для раствора нейтрализатора коррозии	
12	Резервуар РГС-5 для раствора ингибитора коррозии	
	<u>Товарно-сырьевой парк</u>	
13	Сырьевые резервуары РВС-400 для нефти (2 шт.)	
14	Продуктовый резервуар РВС-400 для мазута	
	<u>Товарный парк</u>	
15	Резервуар РГС-50 для бензина (8 шт.)	
16	Резервуар РГС-50 для дизтоплива (8 шт.)	



15915  
1792

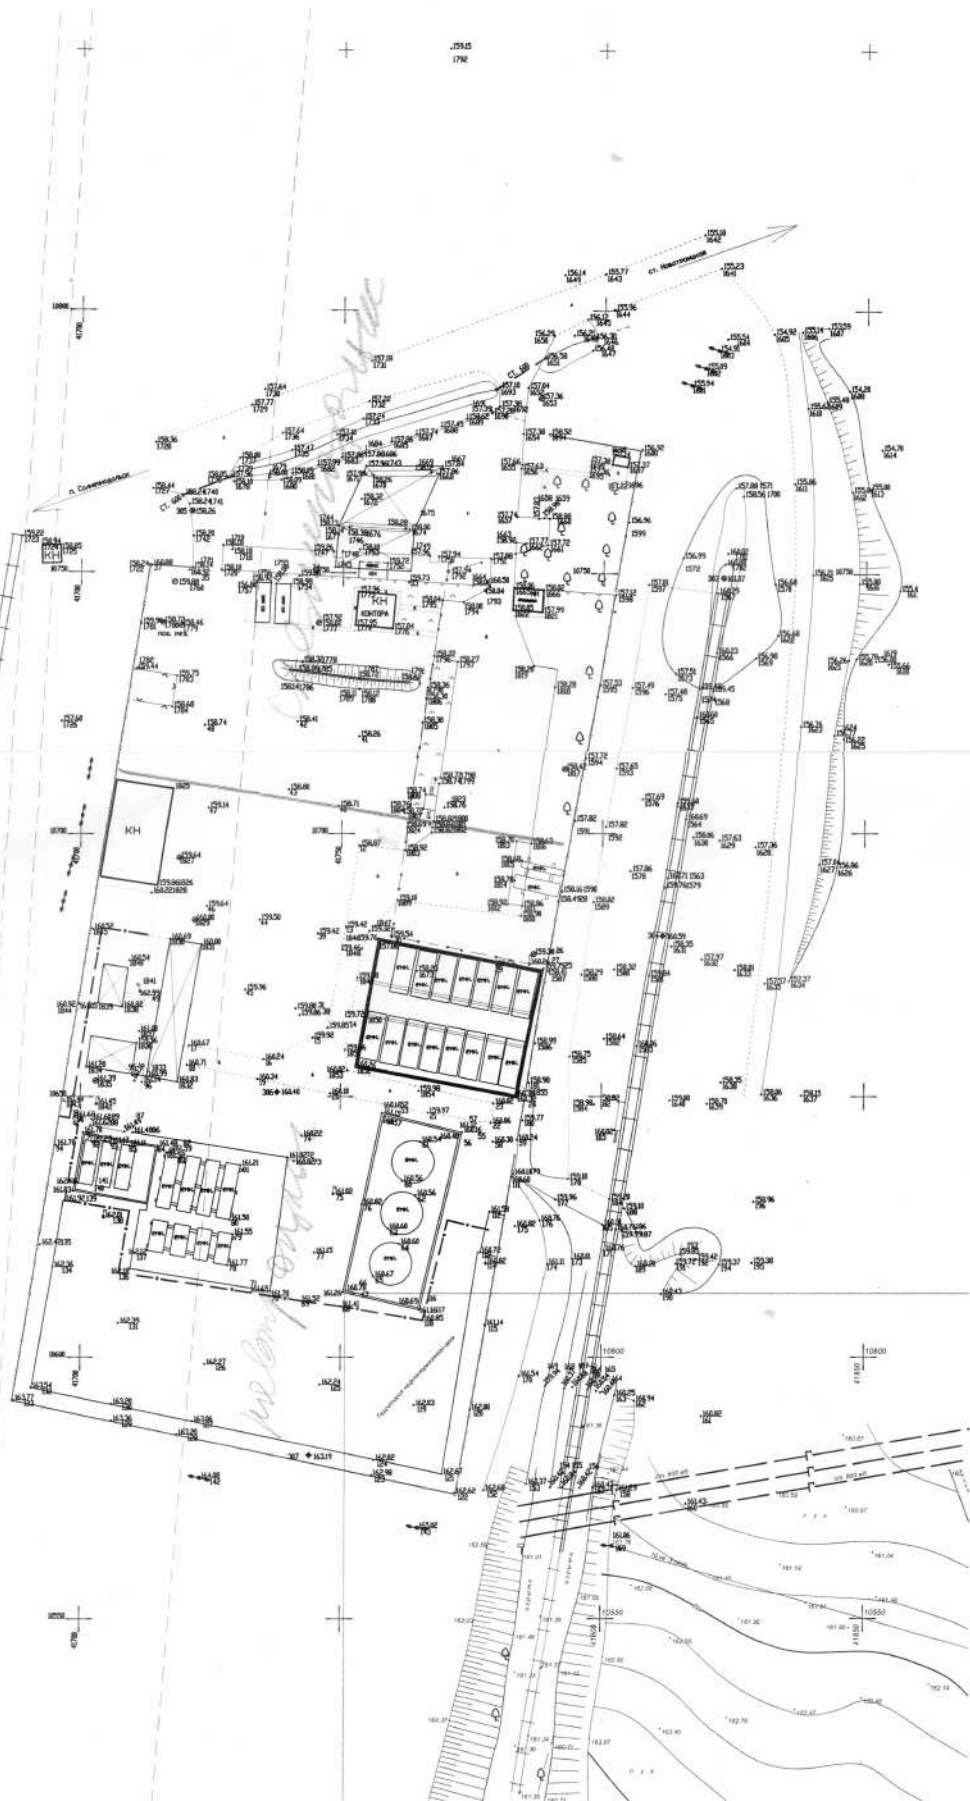

M 1:1000

N