



Микрорайон Восход. Улица 6


map

ПОЭТАЖНЫЙ ПЛАН ЗДАНИЯ (СТРОЕНИЯ)

По адресу, ул.: Юбилейная, дом № 16 Село Восход

Лит. "Л"

Лит. "Л"

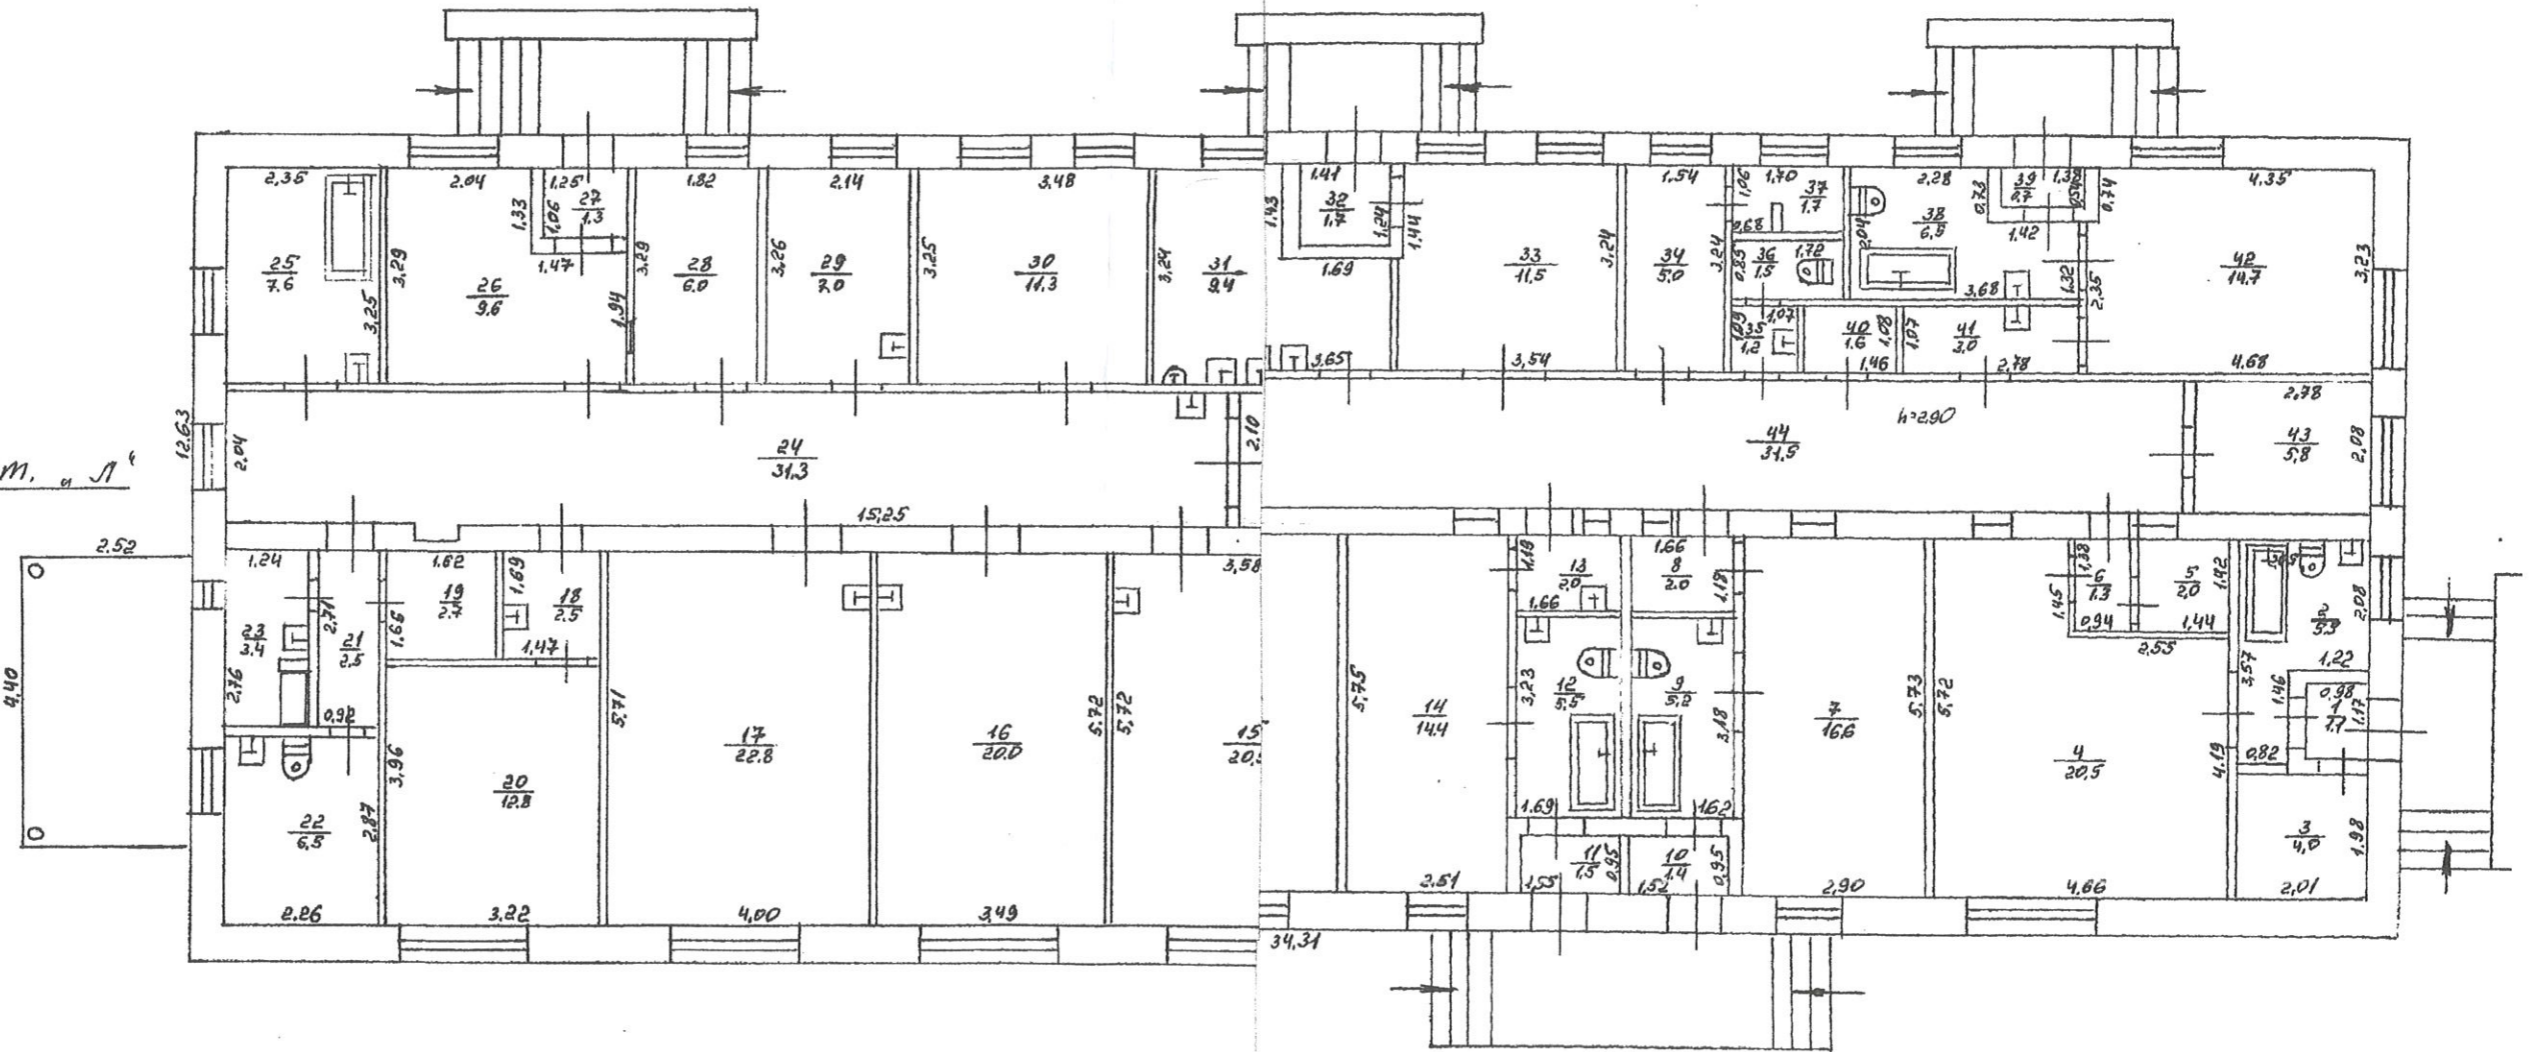

<b>ФИЛИАЛ ГУП «СЕРВИС-БТИ» в г. ДЖАНКОЙ</b>			
Позтажний план зведення (спорудження)			
Директор	Габелко В. В.	Адрес об'єкта:	Лист 1
		Село	
		Восход	
		Юбилейная, дом № 16	Листов

Масштаб 1:100