



План 1-го этажа после капитального ремонта  
М 1:100

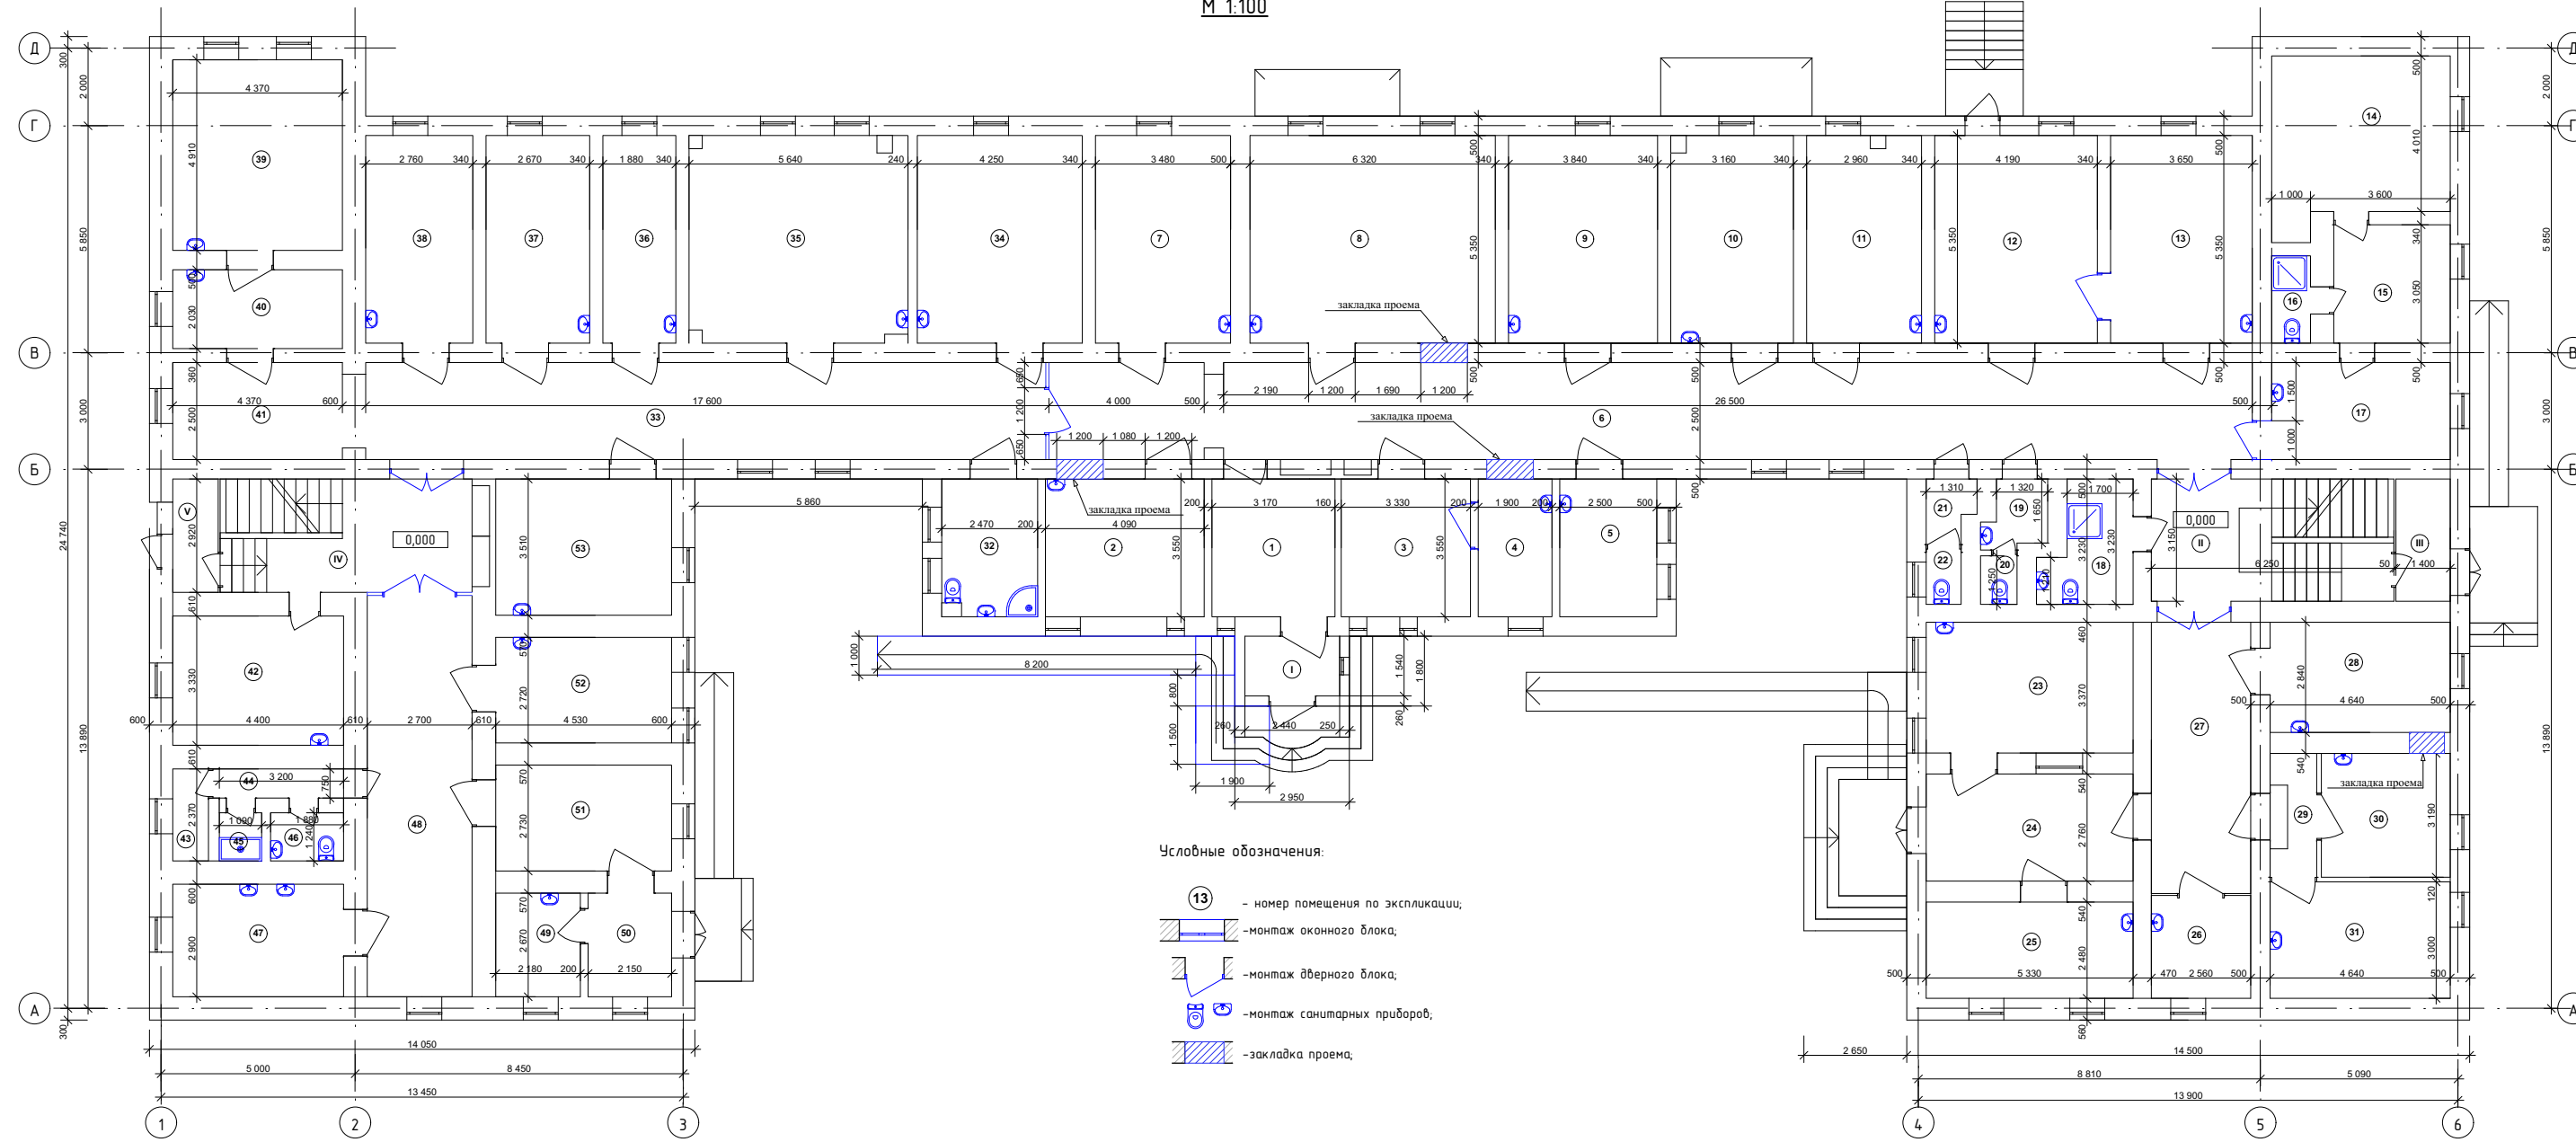

Экспликация помещений этажа

№	Наименование	Площадь, м²	24	Холл	12,4	50	Коридор	5,7
I	Тамбур	3,8	25	Кабинет	12,0	51	Кабинет	12,4
II	Лестничный холл	20,3	26	Добрачный кабинет	6,9	52	Кабинет	12,3
III	Коридор	4,4	27	Коридор	17,0	53	Кабинет	15,6
1	Коридор	11,25	28	Кабинет	13,2			
2	Ординарская	14,4	29	Коридор	3,83			
3	Кабинет окулиста	11,3	30	Кабинет	12,0			
4	Темная канцеля	6,5	31	Процедурный кабинет	13,9			
5	Кабинет	8,4	32	Сан. узел	7,3			
6	Коридор	66,3	33	Коридор	54,0			
7	Палата	18,5	34	Кабинет	23,0			
8	Палата	33,7	35	Лаборатория	29,6			
9	Прибыльничий кабинет	20,7	36	Кабинет	10,1			
10	Лор кабинет	17,0	37	Кабинет	14,3			
11	Кабинет нефролога	15,7	38	Кабинет	14,7			
12	Кабинет	22,42	39	Кабинет	21,4			
13	Кабинет	19,5	40	Кабинет	8,9			
14	Канцеля персонала	16,7	41	Коридор	11,0			
15	Коридор	9,2	IV	Коридор	4,1			
16	Сан. узел	2,2	V	Лестничная клетка	10,2			
17	Кабинет	11,4	42	Кабинет	14,7			
18	Сан. узел	5,0	43	Раздевалка	2,2			
19	Коридор	2,4	44	Коридор	2,4			
20	Туалет	1,2	45	Душевая	1,4			
21	Коридор	1,7	46	Туалет	2,3			
22	Туалет	1,2	47	Кабинет	12,2			
23	Кабинет	15,1	48	Коридор	27,9			
			49	Кабинет	5,8			

План 2-го этажа после капитального ремонта  
М 1:100

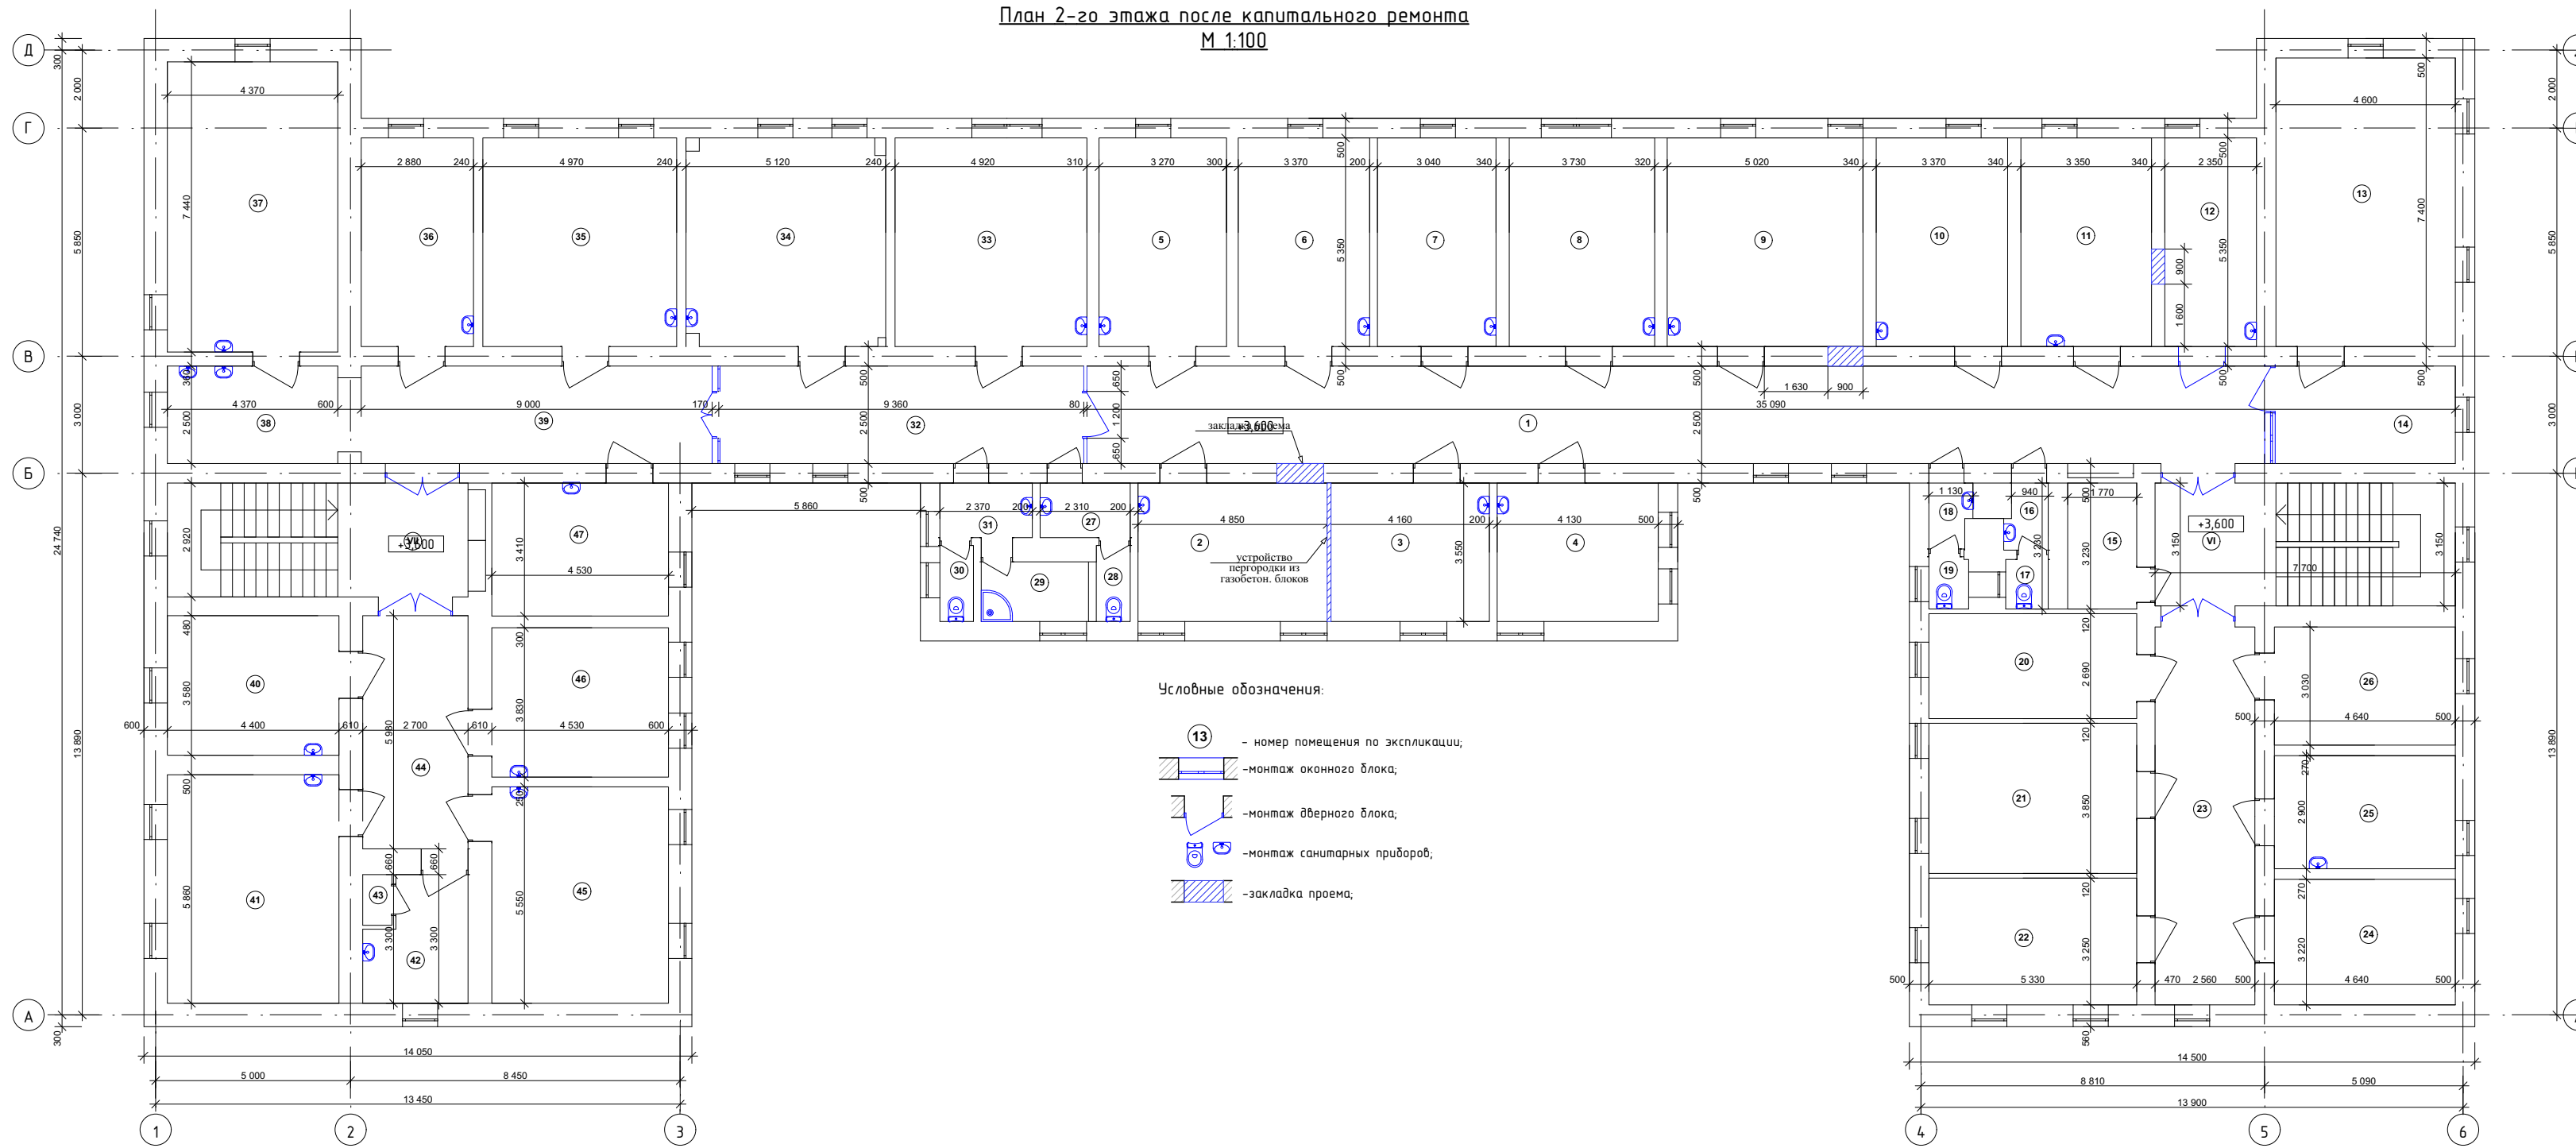

Экспликация помещений этажа

№	Наименование	Площадь, м²			
			24	Кабинет	14,9
			25	Кабинет	13,3
VI	Лестничная клетка	23,9	26	Кабинет ЭКГ	13,8
1	Коридор	80,6	27	Умывальник	3,2
2	Кабинет	17,2	28	Туалет	1,6
3	Кабинет	14,4	29	Душевая	3,9
4	Кабинет	14,0	30	Туалет	1,6
5	Кабинет	17,6	31	Умывальник	3,2
6	Кабинет	18,0	32	Коридор	23,4
7	Кабинет	16,3	33	Кабинет	26,4
8	Кабинет	20,1	34	Кабинет	27,1
9	Кабинет	26,9	35	Кабинет	26,3
10	Кабинет	18,0	36	Кабинет	15,6
11	Кабинет	18,0	37	Кабинет	33,6
12	Кабинет	12,6	38	Коридор	10,1
13	Картохранилище	33,4	39	Коридор	22,5
14	Регистратура	6,5	VII	Лестничная клетка	22,3
15	Клавиатура	5,7	40	Кабинет	15,7
16	Коридор	1,7	41	Кабинет	25,8
17	Туалет	1,4	42	Кабинет	7,5
18	Коридор	2,1	43	Подсобное помещение	0,9
19	Туалет	1,3	44	Коридор	15,9
20	Кабинет	10,6	45	Кабинет	24,8
21	Кабинет УЗИ	17,5	46	Кабинет	17,2
22	Кабинет заведующей	14,5	47	Кабинет	14,7
23	Коридор	25,2			