


ЭКСПЛИКАЦИЯ ПОМЕЩЕНИЙ 2 ЭТАЖА:

№ ПОМ.	НАИМЕНОВАНИЕ ПОМЕЩЕНИЯ	ПЛОЩ. ПОМ., М²	ПРИМЕЧАНИЯ
1	ХОЛЛ	239,5	
2	ЛЕСТНИЦА	25,5	
3	ЭСКАЛАТОРЫ	-	
4	ЛИФТЫ	10,0	
14	ЗАГРУЗОЧНЫЙ ХОЛЛ 2 ЭТАЖА	52,9	
15	СУ	54,0	
16	ЭВАКУАЦИОННЫЕ ЛЕСТНИЦЫ	47,1	
17	ТОРГОВЫЕ ЗАЛЫ 2 ЭТАЖА	1670,3	
18	ВТОРОЙ СВЕТ	-	
S ОБЩАЯ:		2099,3	

ПРИМЕЧАНИЯ:
1. Отделку полов см. листы АР - 9, 18

04/05/12-АР-1					
Московская область, Одинцовский муниципальный район, Жаворонское с.п. дер. Юдино					
Изм.	Колуч.	Лист	№ док.	Подпись	Дата
	ГАП	Лист	Лит		
	Разработал	Тимирбаев	Нечаев		
Проверил	Нечаев				
Торговый комплекс			Студия Лист Листов		
План 2 этажа. М1:200			П 6 20		
ООО "МТ-проект"					

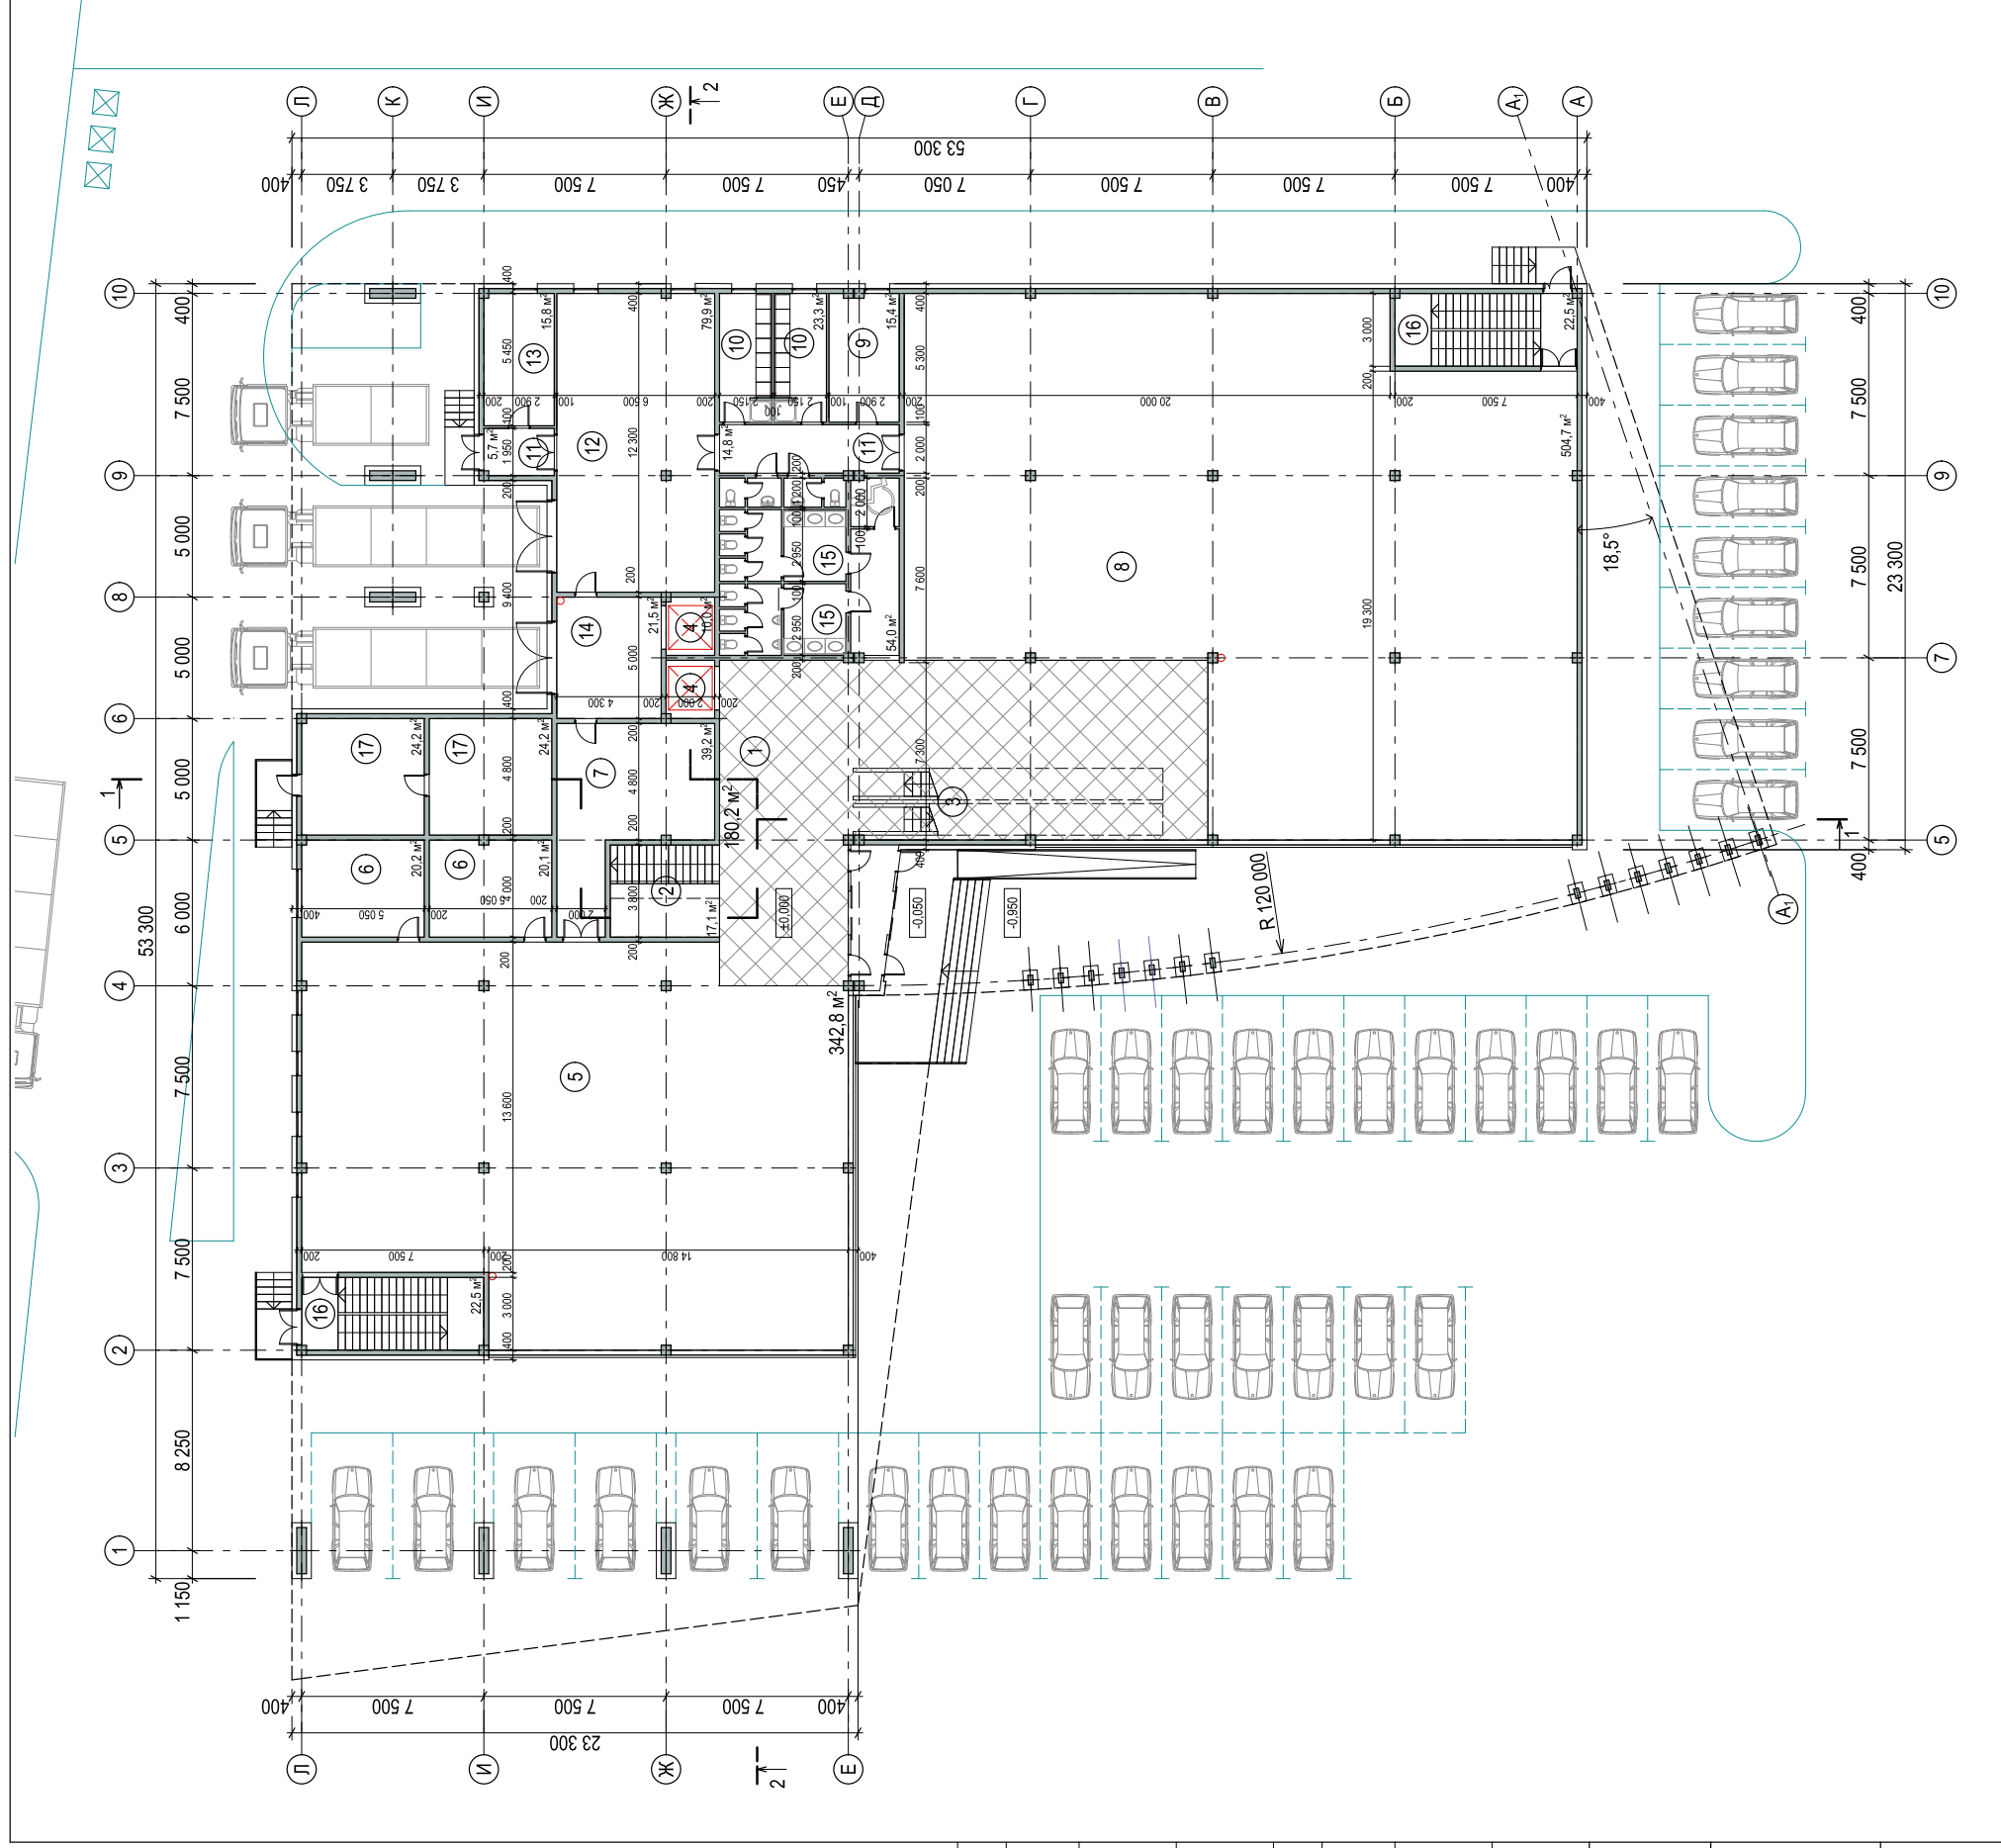

ЭКСПЛИКАЦИЯ ПОМЕЩЕНИЙ 1 ЭТАЖА:

№ ПОМ.	НАИМЕНОВАНИЕ ПОМЕЩЕНИЯ	ПЛОЩ. ПОМ., М²	ПРИМЕЧАНИЯ
1	ХОЛЛ	180,5	
2	ЛЕСТНИЦА	17,1	
3	ЭСКАЛАТОРЫ	-	
4	ЛИФТЫ	10,0	
5	ТОРГОВЫЙ ЗАЛ 1	342,8	
6	АДМИНИСТРАЦИЯ ТОРГОВОГО ЗАЛА 1	40,3	
7	ЗАГРУЗОЧНЫЙ ХОЛЛ ТОРГОВОГО ЗАЛА 1	39,2	
8	СУПЕРМАРКЕТ	504,7	
9	АДМИНИСТРАЦИЯ СУПЕРМАРКЕТА	15,4	
10	СЛУЖЕБНАЯ РАЗДЕВАЛКА	23,3	
11	КОРИДОРЫ	20,5	
12	ЗАГРУЗОЧНЫЙ ХОЛЛ СУПЕРМАРКЕТА	89,9	
13	ПОМЕЩЕНИЕ ХРАНЕНИЯ ОТХОДОВ	15,8	
14	ЗАГРУЗОЧНЫЙ ХОЛЛ 2 ЭТАЖА	21,5	
15	СИ	54,0	
16	ЭВАКУАЦИОННЫЕ ЛЕСТНИЦЫ	45,0	
17	ТЕХНИЧЕСКОЕ ПОМЕЩЕНИЕ	48,4	
S ОБЩАЯ:		1468,4	

ПРИМЕЧАНИЯ:
1. Отделку полов см. листы АР - 8, 18

04/05/12-АР-1			
Московская область, Одинцовский муниципальный район, Жаворонковское с.п. дер. Юдино			
Изм.	Колуч.	Лист	№ док.
	ТАП	Лист	Подпись
	ГИП	Лист	Дата
Разработал	Тимербаев	Проверил	Ненаев
Проверил	Ненаев	Студия	Лист
		П	5
		Листов	20
План 1 этажа. М1:200		ООО "МТ-проект"	

Ивл. № подл. _____
Подпись и дата _____
Взам. инв. № _____
Согласовано _____