Маркировочный план 1-ого этажа

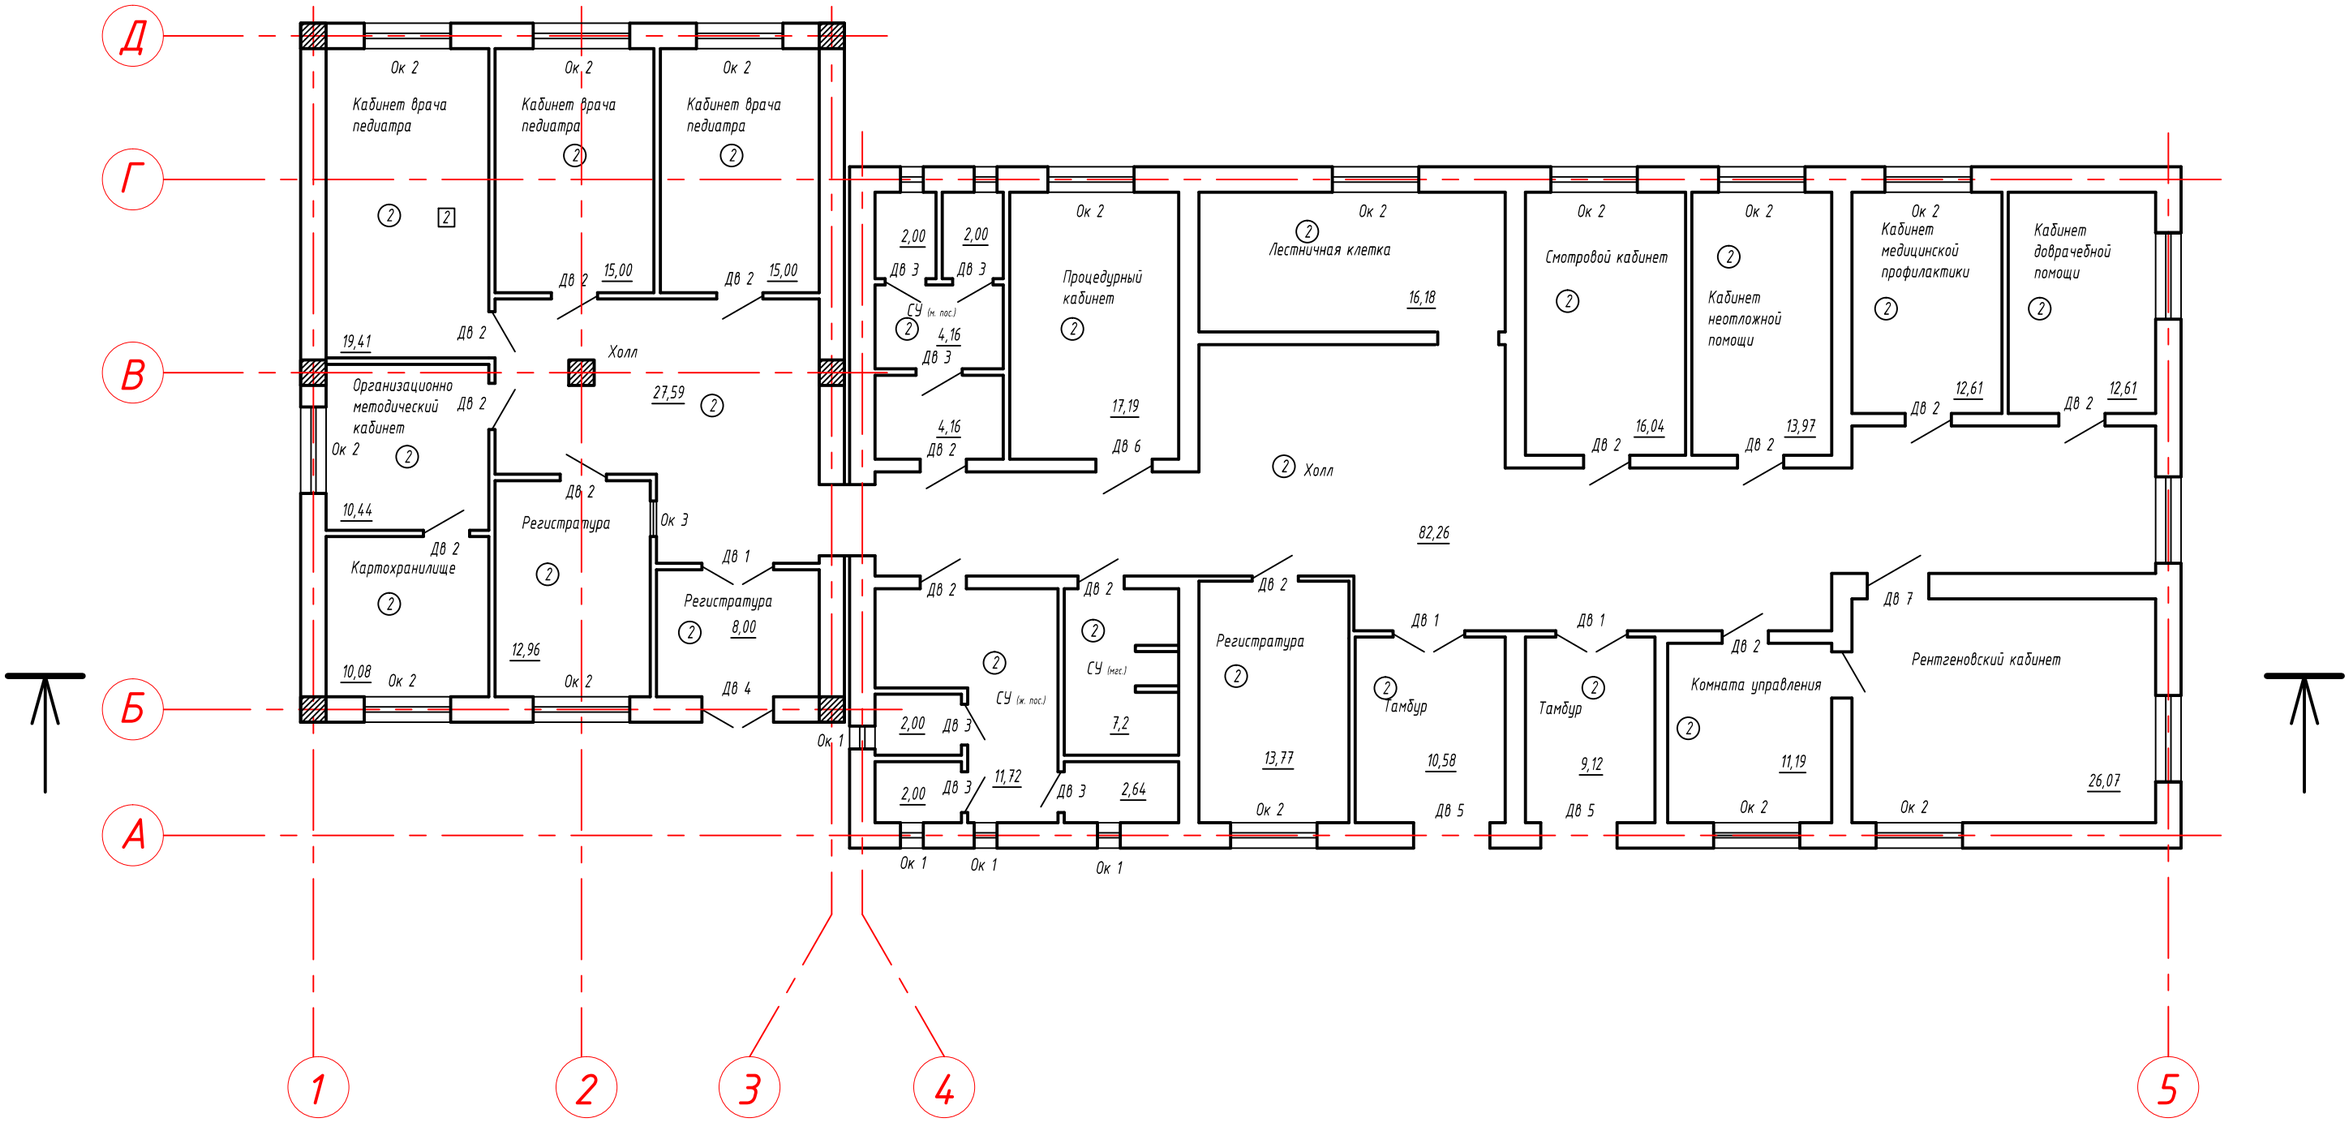

Условные обозначения
Дн1- тип двери
Ок1- тип окна
П - тип пола
1. Утепление и облицовка стен на чертеже условно не показана
2.Спецификацию заполнения дверных проемов смотреть на листе №
3.Спецификацию заполнения оконных проемов смотреть на листе №
4. экспликацию полов смотреть на листе №

Изм.	Кол-уч.	Лист	№ док.	Подпись	Дата				
ГИП						Архитектурные и объемно-планировочные решения	Стадия	Лист	Листов
							П		
Разраб.									

Условные обозначения
Дн1- тип двери
Ок1- тип окна
[1] - тип пола
1. Утепление и облицовка стен на чертеже условно не показана
2.Спецификацию заполнения дверных проемов смотреть на листе №
3.Спецификацию заполнения оконных проемов смотреть на листе №
4. экспликацию полов смотреть на листе №

Изм.	Кол-уч.	Лист	№ док.	Подпись	Дата			
						Архитектурные и объемно-планировочные решения	Стадия	Лист	Листов
ГИП							П		
Разраб.									