


Согласовано

Инв. № подл.	Подпись и дата	Взам. инв. №

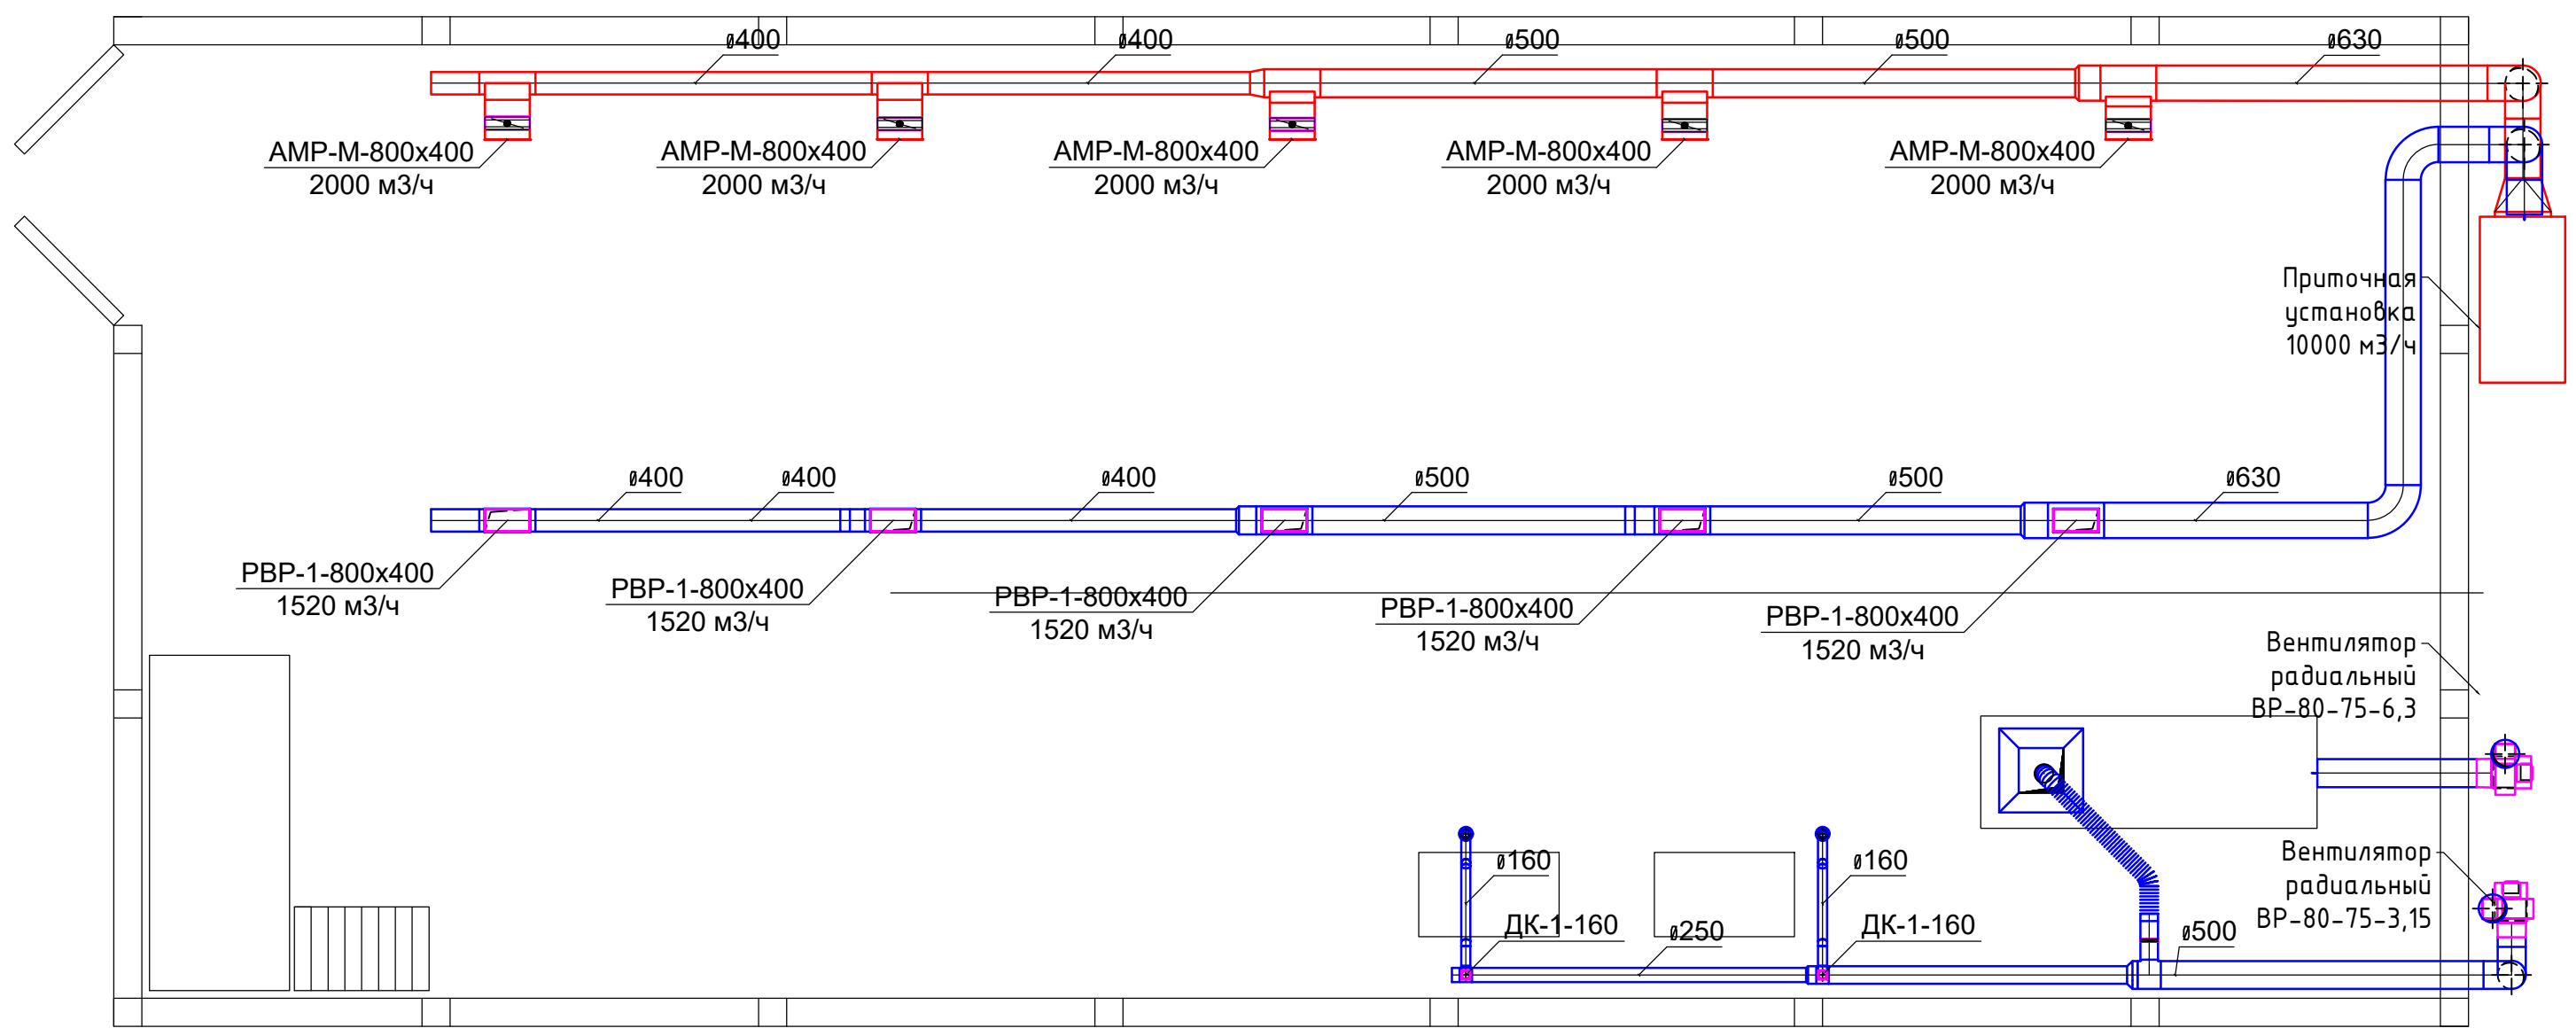

						Название объекта			
Изм.	Кол. уч.	Лист	№ док.	Подп.	Дата	Приточно-вытяжная система вентиляции	Стадия	Лист	Листов
Разраб							ЭП	1	-
Проверил		Болотов					План расположения		
						Формат А3			