

Согласовано

Инв № подл.	Подп. и дата	Взам инв. №			

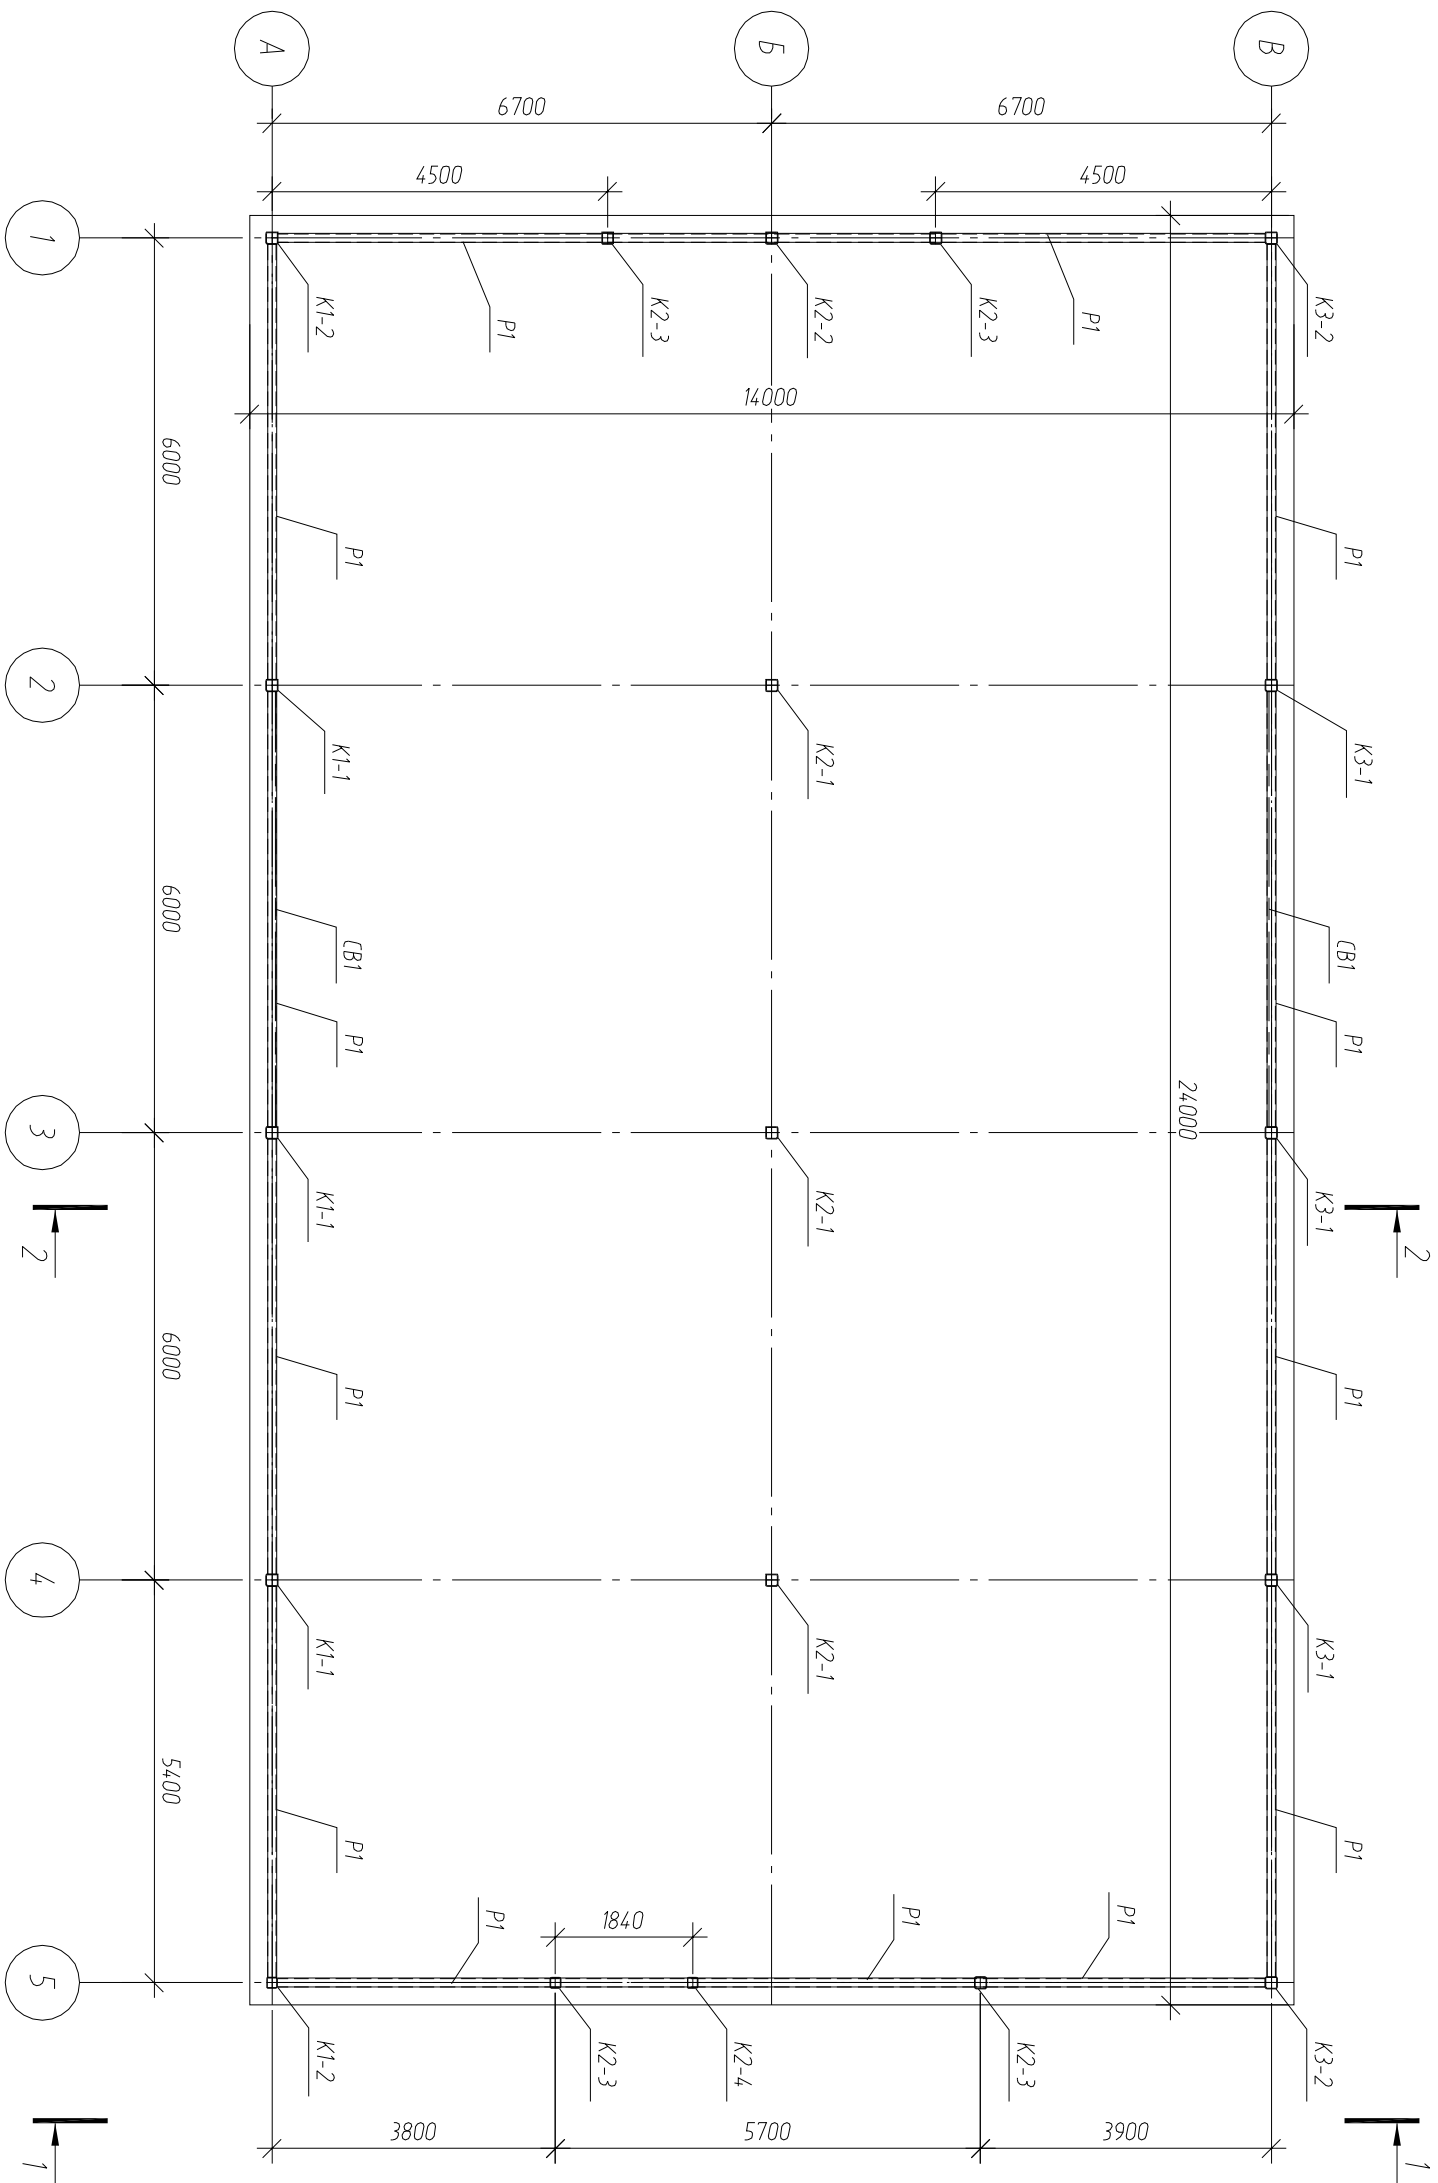


Схема расположения колонн каркаса

Страна №	Лист примен.
Капирова	