


Экспликация помещений 1-20 этажа

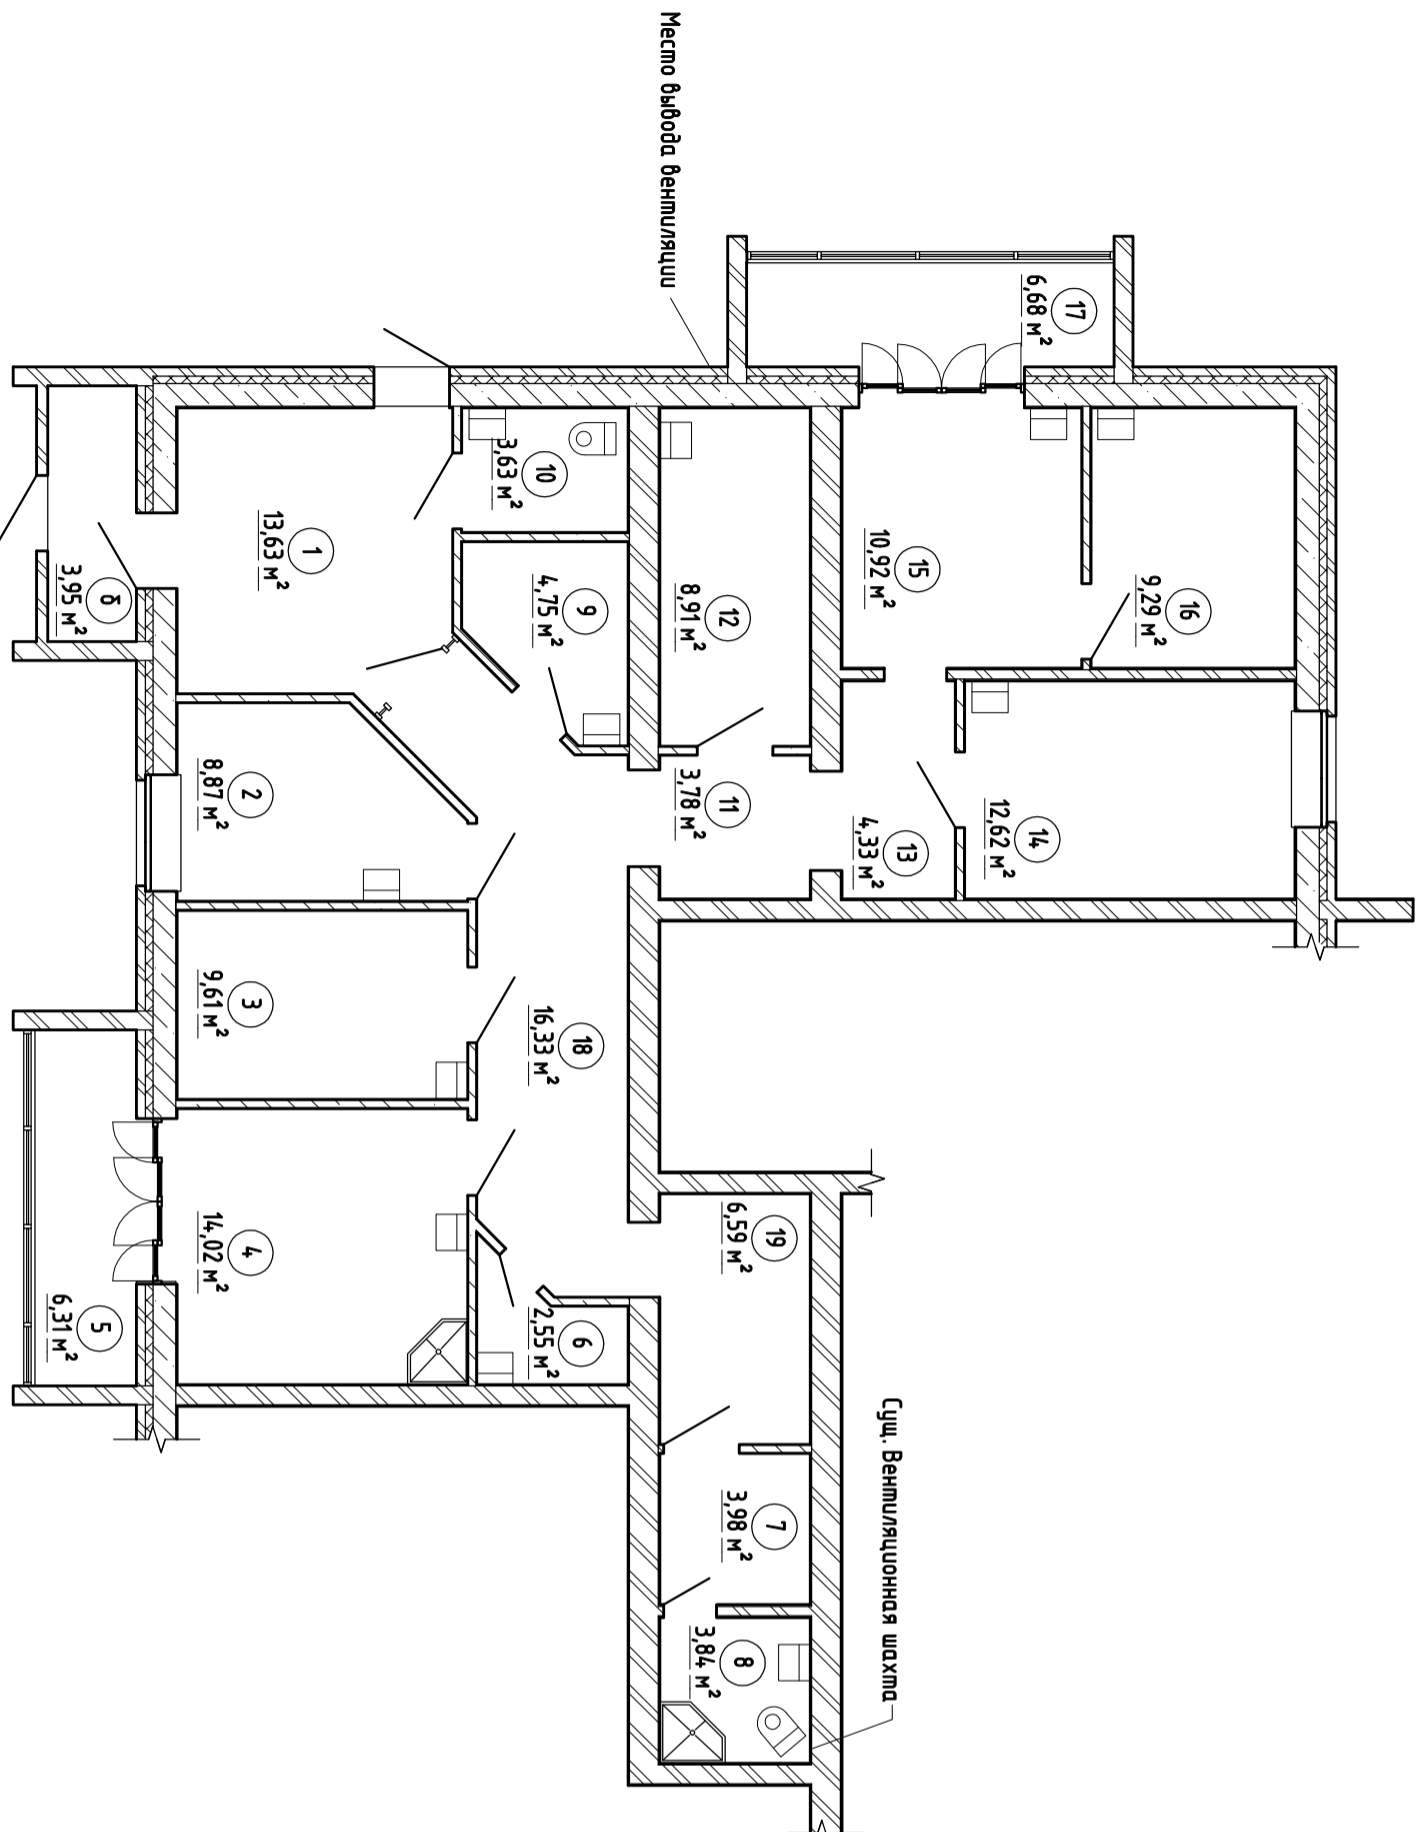

Номер помеще- ния	Наименование	Площадь, м ²	Кам. поме- щен- ния
1	Холл	13,6	
2	Процедурный кабинет	8,9	
3	Процедурный кабинет	9,6	
4	Процедурный кабинет	14,0	
5	Лоджия	6,3	
6	Стерилизационная	2,6	
7	Хоз помещение	4,0	
8	Санузел	3,8	
9	Кабинет для загара	4,7	
10	Туалет	3,6	
11	Коридор	3,8	
12	Массажный кабинет	8,9	
13	Коридор	4,3	
14	Кабинет	12,6	
15	Маникюрный кабинет	10,9	
16	Педикюрный кабинет	9,3	
17	Лоджия	6,7	
18	Коридор	16,3	
19	Коридор	6,6	
Общий итог: 19		150,6	

Инв. № подл.	Подп. и дата	Взам. инв. №

				01.05.2021 – АР	
РФ, ЯНАО, г. Губкинский, мкр.15, д.6 нежилые помещения №№28-34					
Изм.	Кол.чч.	Лист	№ док.	Подп.	Дата
Разработал					05.21
Директор					05.21
Перепланировка и переустройство нежилых помещений.			Стдия	Лист	Листов
			П	14	