


Планы после капитального ремонта
М 1:100

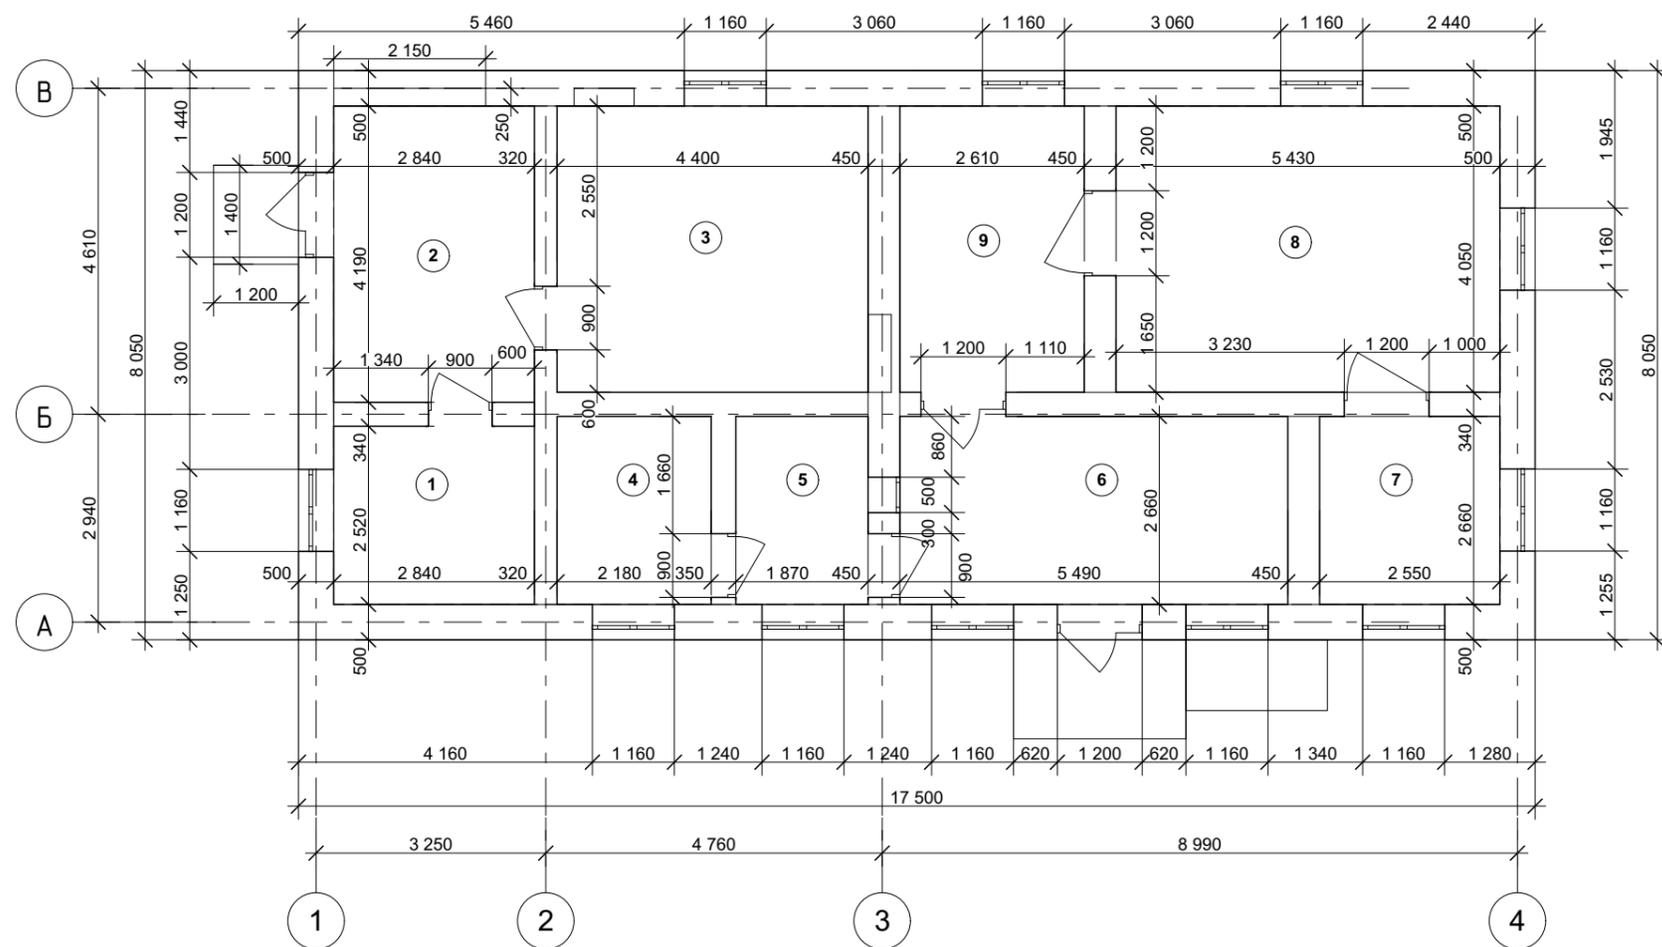

Экспликация помещений этажа

№	Наименование	Площадь, м ²
1	Коридор	7,1
2	Кабинет фтизиатора	10,8
3	Кабинет фтизиатора	13,9
4	Кабинет	6,9
5	Кабинет	5,9
6	Хол	14,6
7	Лаборатория	6,8
8	Помещение флюорографии	22,0
9	Раздевалка	10,6
	Общая площадь:	98,6

Изм.	Коп.уч.	Лист	№Док.	Подп.	Дата				
Разработал						Архитектурные решения	Стадия	Лист	Листов
Проверил							П		
Н.контроль						Планы после капитального ремонта М 1:100			
ГИП									