


План 1-го этажа после капитального ремонта  
М 1:100

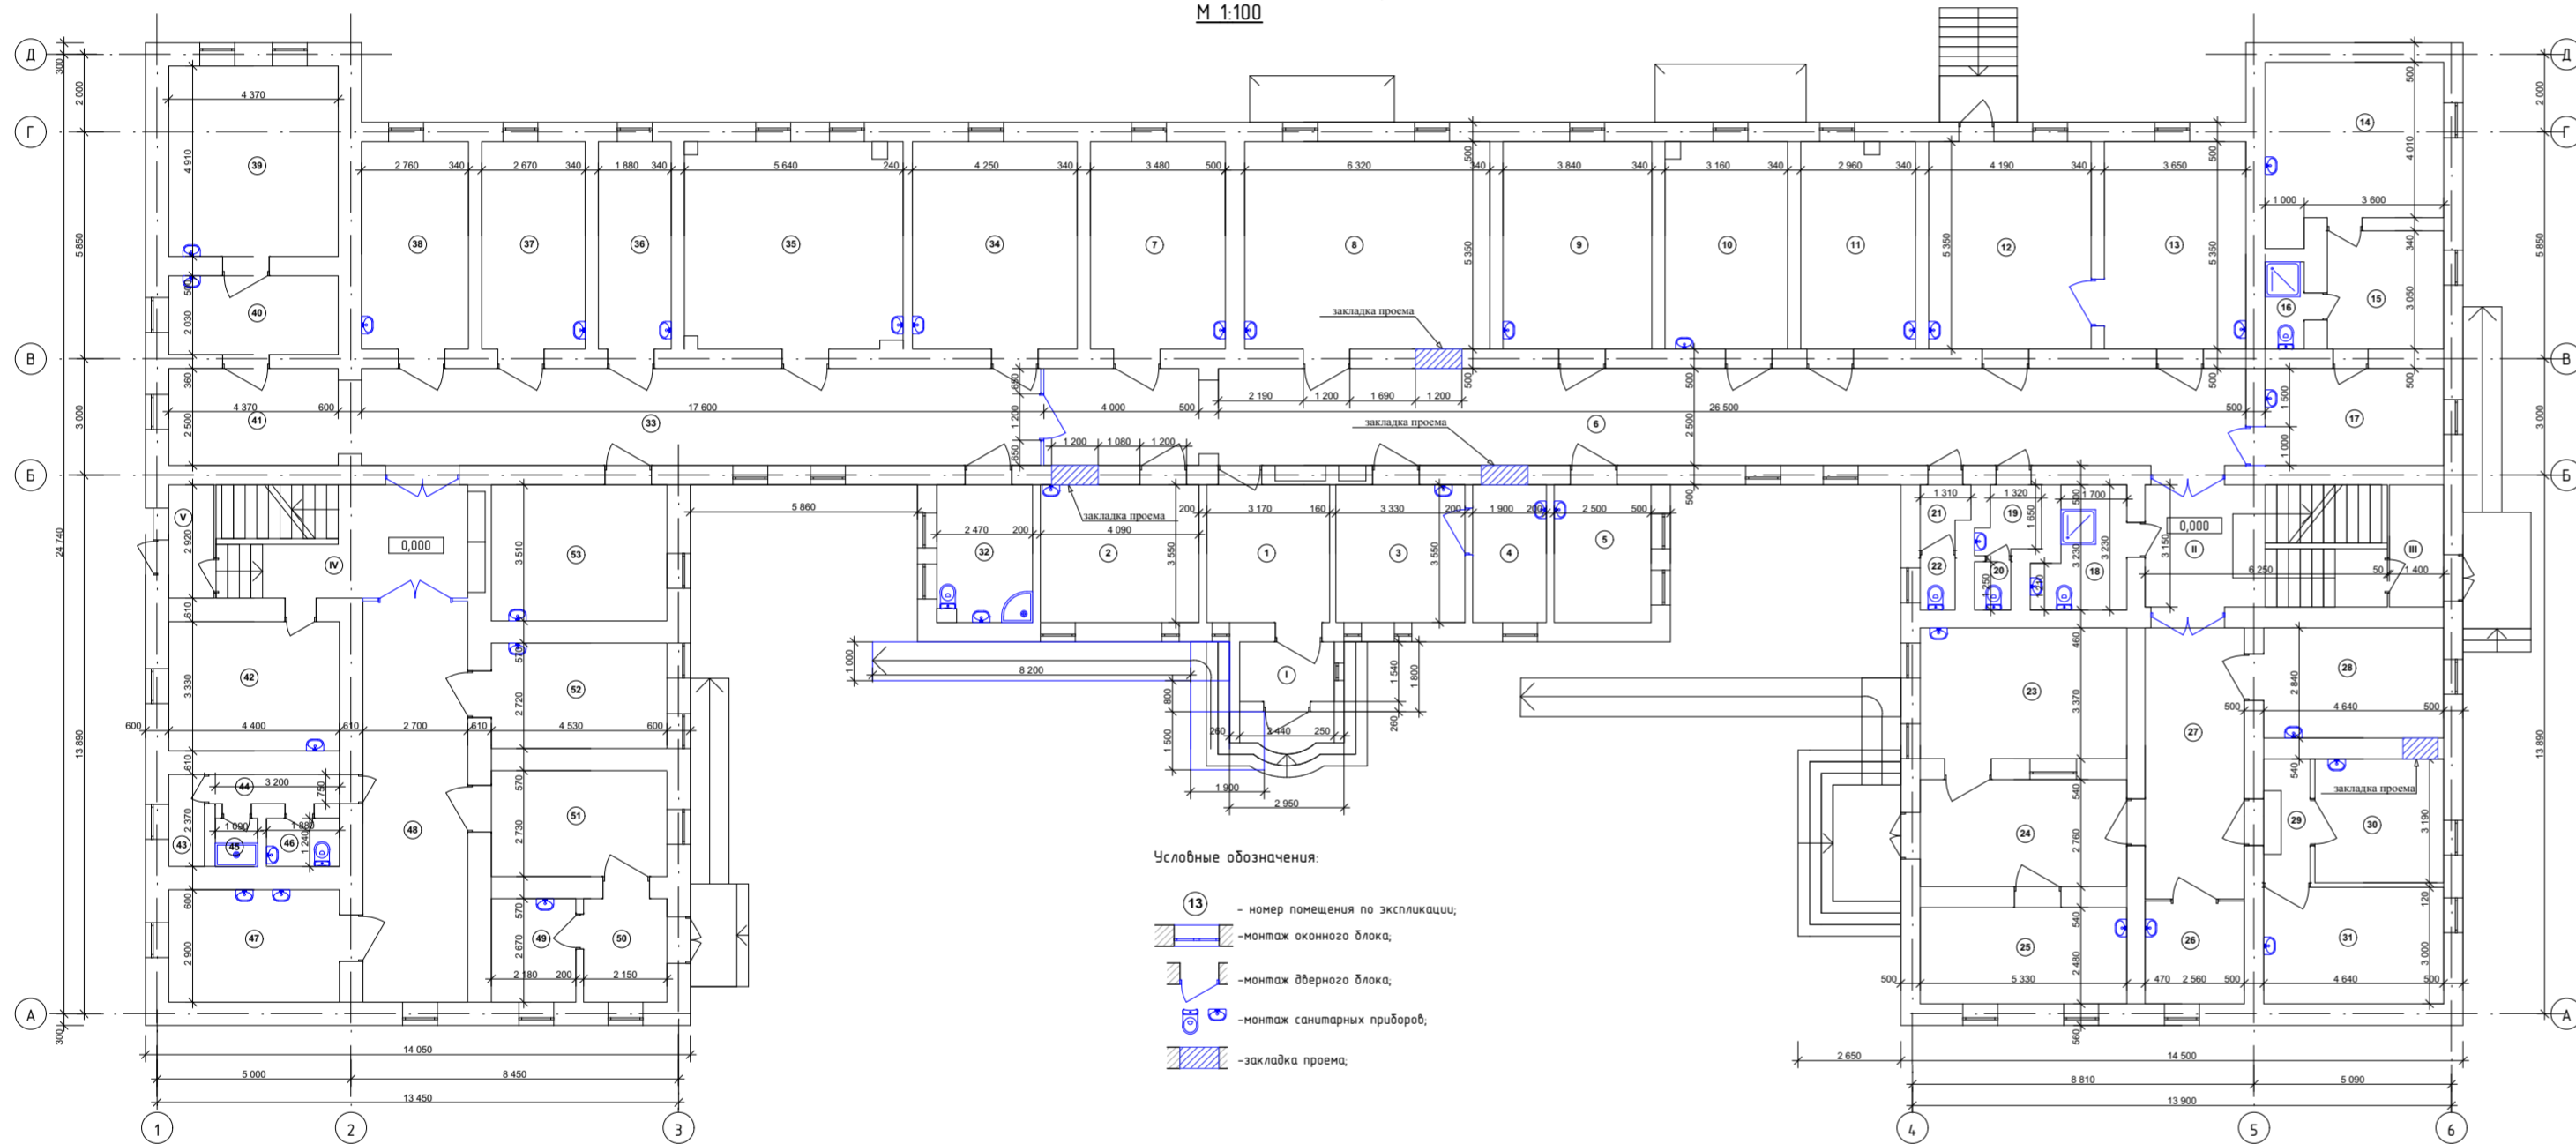


Экспликация помещений этажа

№	Наименование	Площадь, м²	№	Наименование	Площадь, м²
I	Тамбур	3,8	24	Холл	12,4
II	Лестничный холл	20,3	25	Кабинет	12,0
III	Коридор	4,4	26	Добрачный кабинет	6,9
1	Коридор	11,25	27	Коридор	17,0
2	Ординаторская	14,4	28	Кабинет	13,2
3	Кабинет окулиста	11,3	29	Коридор	3,83
4	Темная комната	6,5	30	Кабинет	12,0
5	Кабинет	8,4	31	Процедурный кабинет	13,9
6	Коридор	66,3	32	Сан. узел	7,3
7	Палата	18,5	33	Коридор	54,0
8	Палата	33,7	34	Кабинет	23,0
9	Прибавочный кабинет	20,7	35	Лаборатория	29,6
10	Лар кабинет	17,0	36	Кабинет	10,1
11	Кабинет невролога	15,7	37	Кабинет	14,3
12	Кабинет	22,42	38	Кабинет	14,7
13	Кабинет	19,5	39	Кабинет	21,4
14	Комната персонала	16,7	40	Кабинет	8,9
15	Коридор	9,2	41	Коридор	11,0
16	Сан. узел	2,2	IV	Коридор	4,1
17	Кабинет	11,4	V	Лестничная клетка	10,2
18	Сан. узел	5,0	42	Кабинет	14,7
19	Коридор	2,4	43	Раздевалка	2,2
20	Туалет	1,2	44	Коридор	2,4
21	Коридор	1,7	45	Душевая	1,4
22	Туалет	1,2	46	Туалет	2,3
23	Кабинет	15,1	47	Кабинет	12,2
			48	Коридор	27,9
			49	Кабинет	5,8
			50	Коридор	5,7
			51	Кабинет	12,4
			52	Кабинет	12,3
			53	Кабинет	15,6



План подвала после капитального ремонта  
М 1:100

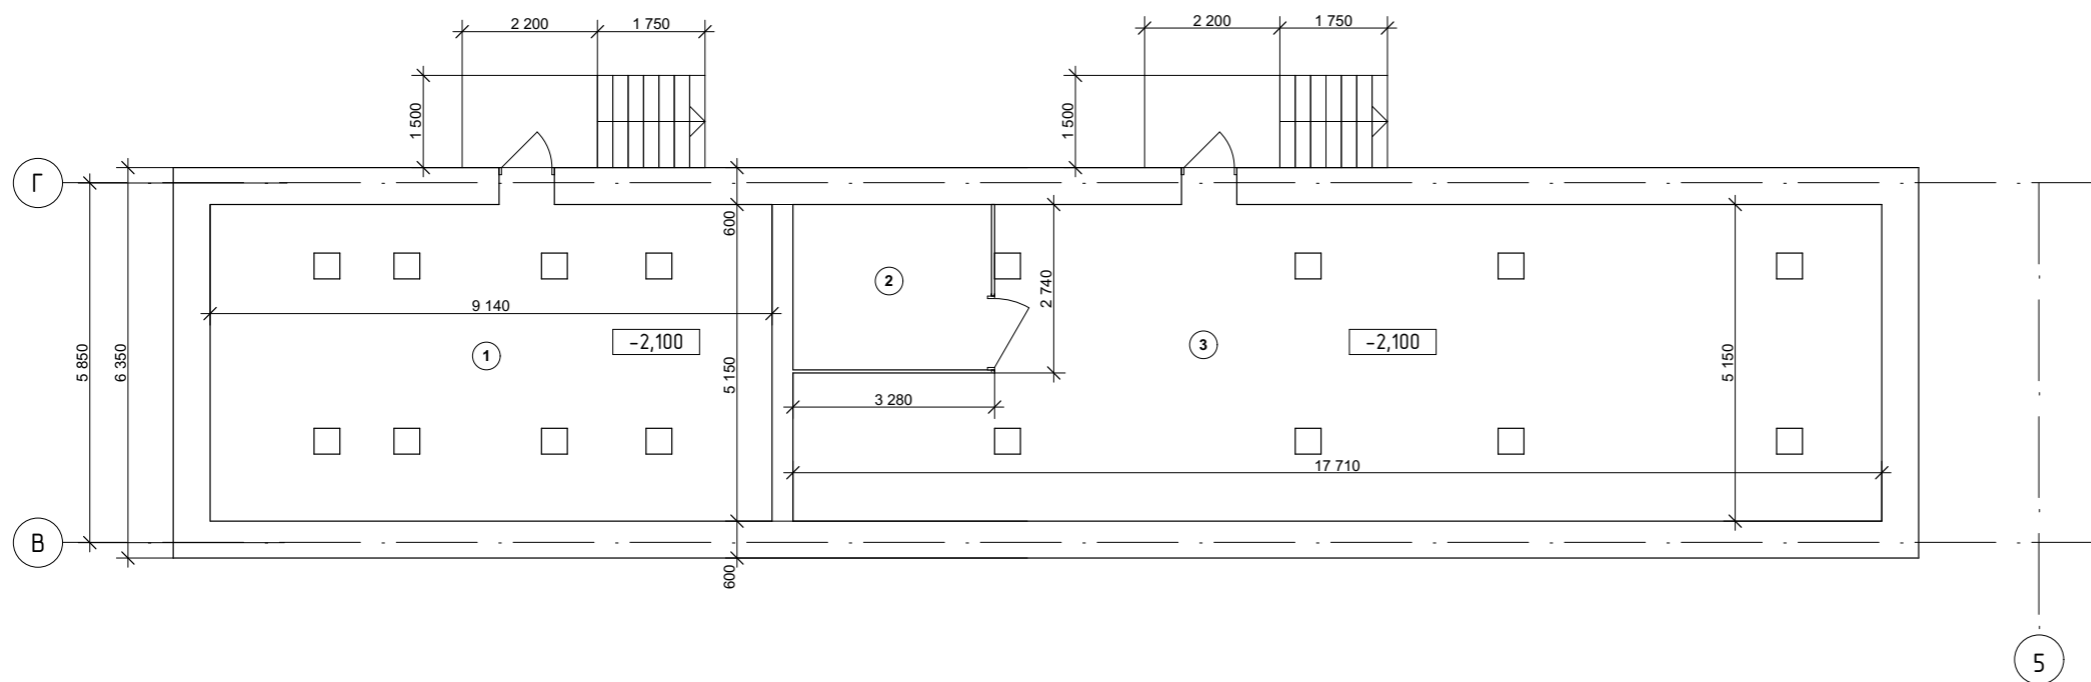

Экспликация помещений подвала

№	Наименование	Площадь, м <sup>2</sup>
1	Подвальное помещение	54,7
2	Подсобное помещение	9,0
3	Подвальное помещение	73,9