


Поз.	Наименование	Характеристики	Ед. изм.	Кол.	Прим.
Аппараты					
P-1	Реактор		шт.	1	
И-1	Испаритель		шт.	1	
Емкости					
E-11	Емкость фреона (подпиточная)		шт.	1	
E-12	Емкость фреона (адорпционная)		шт.	1	
E-2	Емкость аварийного сброса давления		шт.	1	
Оборудование					
КН-1	Насос-компрессор безмасляный		шт.	1	
ВК-2	Компрессор безмасляный		шт.	1	
T-1	Теплообменник (подогреватель)		шт.	1	
T-2	ТЭН нагревательный (внутренний)		шт.	1	
T-3	ТЭН нагревательный (внутренний)		шт.	1	
ХК-4	Холодильник-конденсатор		шт.	1	
Ф-1	Фильтр-сепаратор		шт.	1	
Ф-2	Фильтр-адсорбер (угольный)		шт.	1	
Ф-3.1	НЕРА-фильтр		шт.	1	
Ф-3.2	НЕРА-фильтр		шт.	1	
Ф-4.1	Фильтр адсорбер (угольный)		шт.	1	
Ф-4.2	Фильтр адсорбер (угольный)		шт.	1	
С-1	Смеситель-ижекционный		шт.	1	
НД-1	Насос дозирующий		шт.	1	
ЕЗ-1.1 .13	Емкость экстрагента		шт.	3	
ЕЗ-2	Продоотборник		шт.	1	

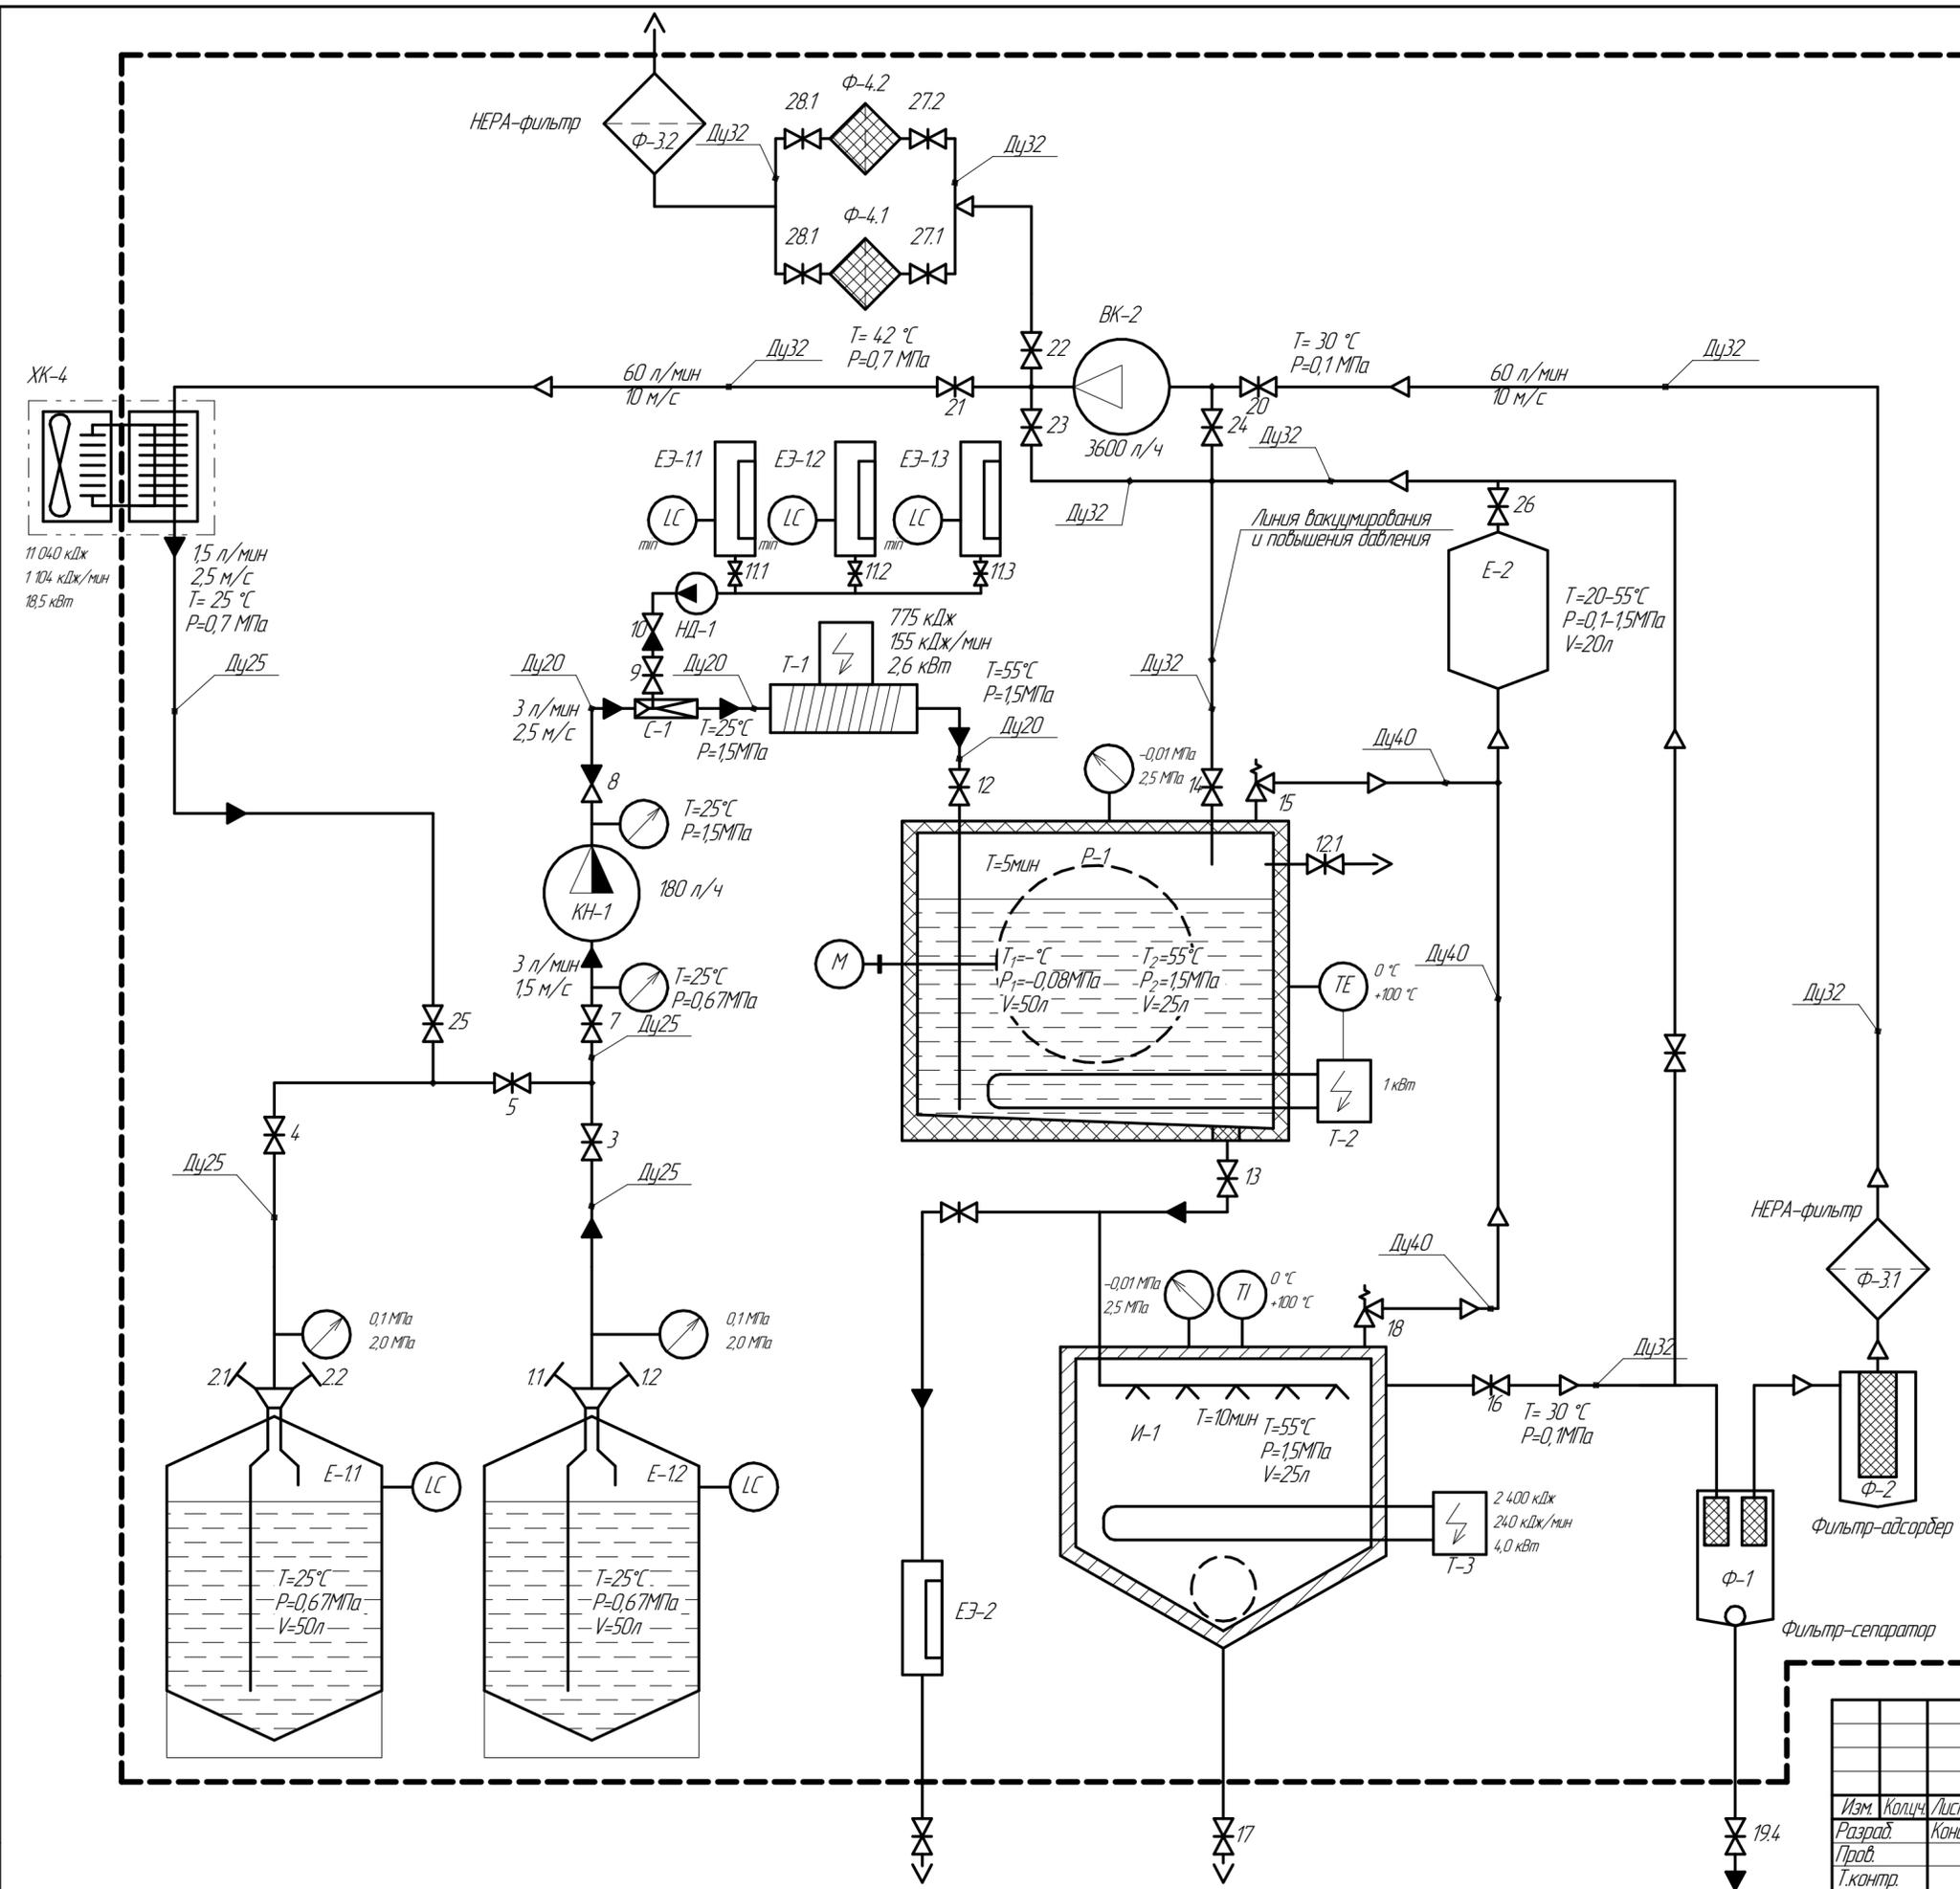

Изм.	Колыч.	Лист	№ док.	Подп.	Дата
Разраб.			Кондратьев		
Проб.					
Т.контр.					
Н.контр.			Фролова		
Утв.			Чирков		

РПТФ.21007.00.000 ТС

Экспериментальная установка безводной дезактивации спецодежды
Принципиальная технологическая схема

Стандия	Лист	Листов

ООО "НПО "ТЕХПРОГРУПП"

Согласовано
 Взам. инв. №
 Подп. и дата
 Инв. № подл.