План розеток, выключателей, силовых отводов

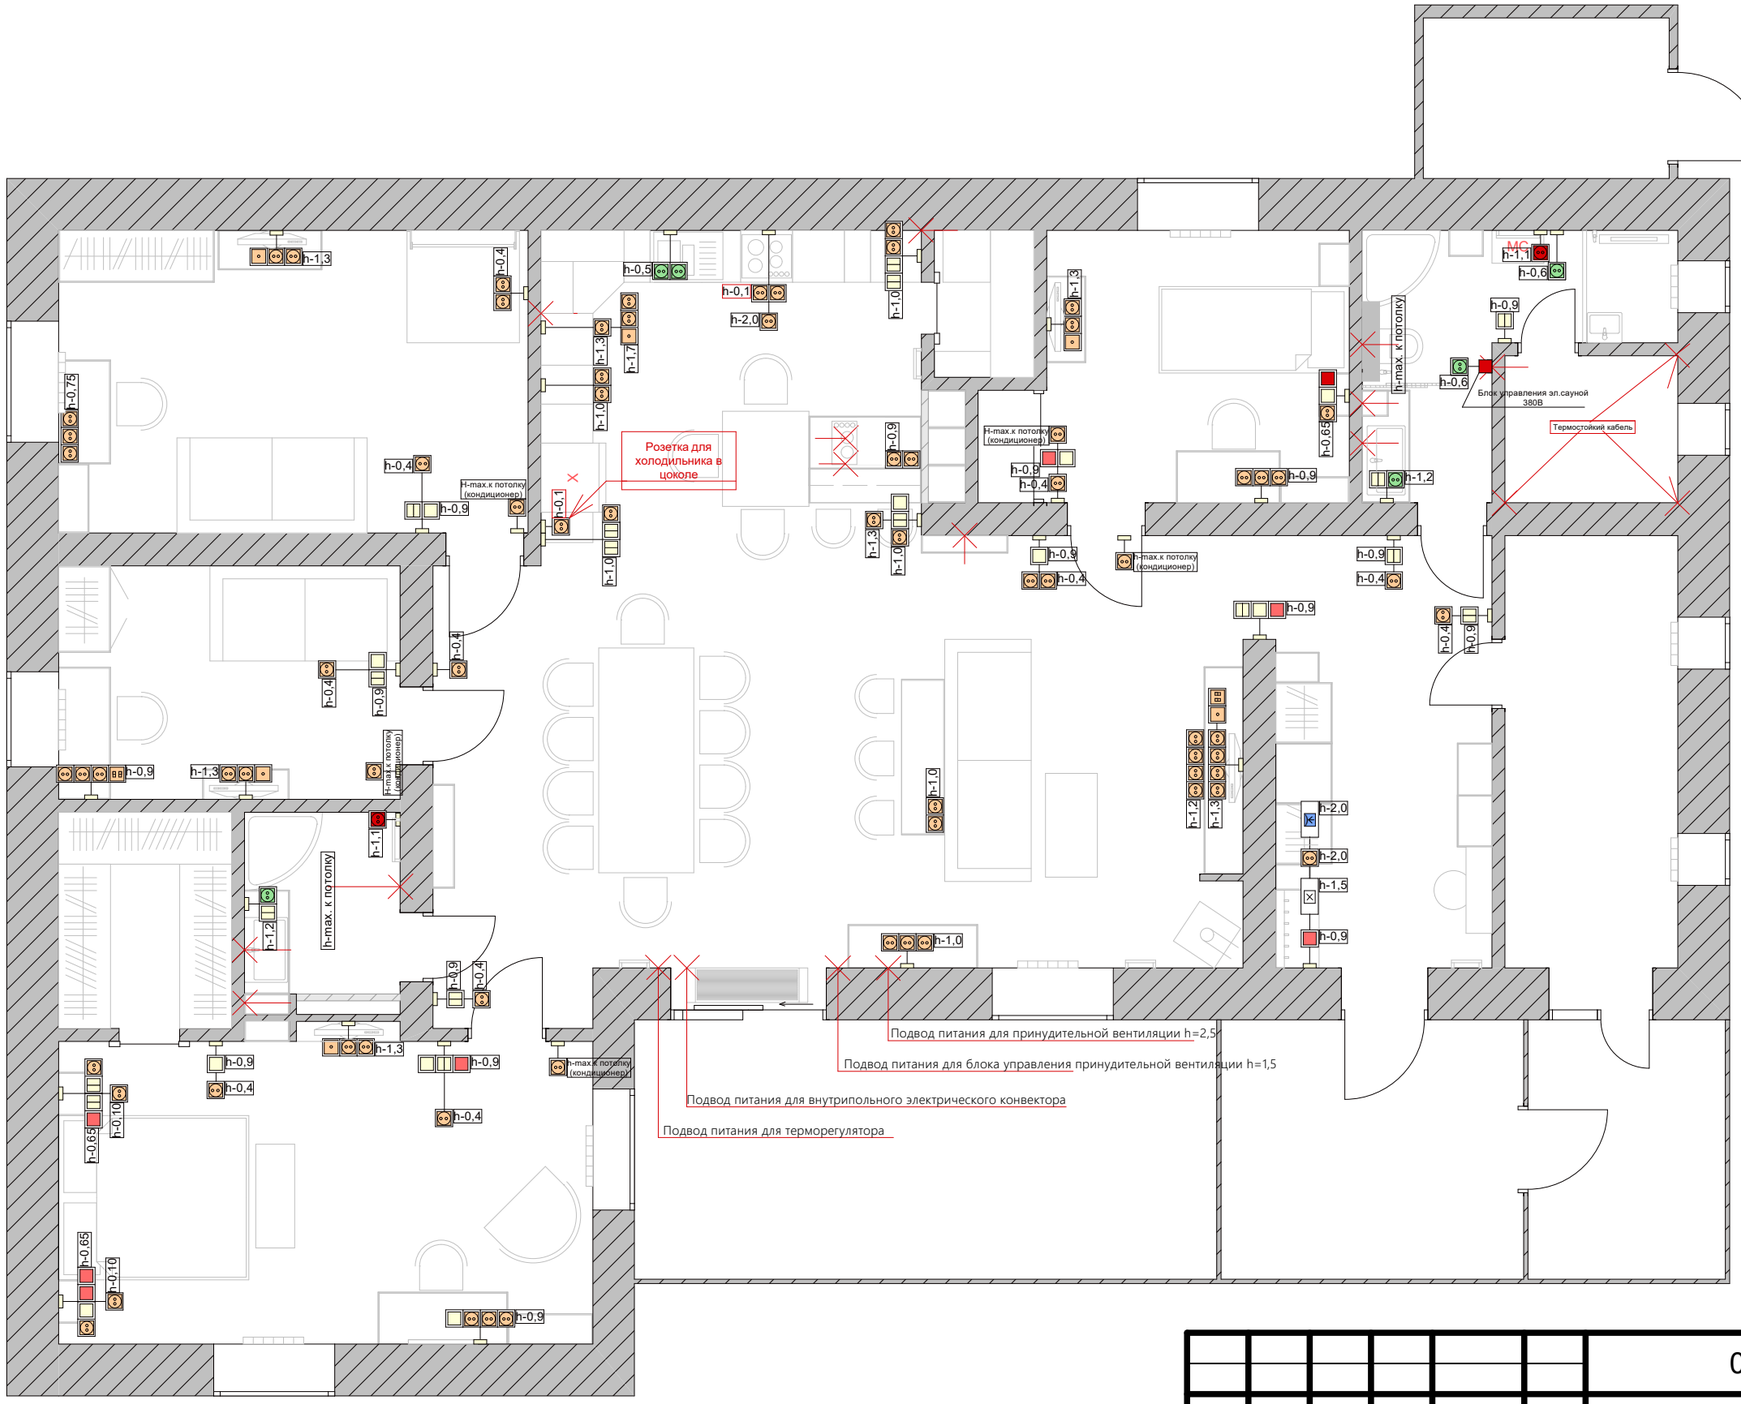

- одноклавишный выключатель
- двухклавишный выключатель
- одноклавишный проходной выключатель
- двухклавишный проходной выключатель
- выключатель света во всех помещениях
- регулятор теплого пола
- электрическая розетка
- влагозащищенная розетка
- электрическая розетка скрытого подключения
- TV розетка
- интернет розетка двойная
- домофон
- WI fi роутер
- Электроотвод

Примечания:
1. Все размеры указаны в миллиметрах;
2. Перед началом работ все размеры и отметки проверить по месту;
3. Привязка дается по центру группы;
4. Высота розеток и выключателей указана от уровня "чистого пола";
5. Расстановка электрических выводов, выключателей и розеток в зоне кухонной мебели является предварительной и будет уточнена изготовителем после утверждения Заказчиком модели кухни и расстановки баз;
5. Все электровыводы (в том числе для люстр и подвесов) сделать с запасом не менее 1000 мм;
6. Мощность и точное расположение электровыводов определяется после подбора оборудования.

Изм.	Кол.уч.	Лист	№Док.	Подп.	Дата
Заказчик					
Руководитель		Галюта А.В.			
Дизайнер		Двинянина Е.С			

001-Проект одноэтажного дома

Наименование объекта (адрес)

Наименование проекта	Стадия	Лист	Листов
		21	
План розеток, выключателей, силовых отводов	Дизайн-студия "А-квадрат"		