
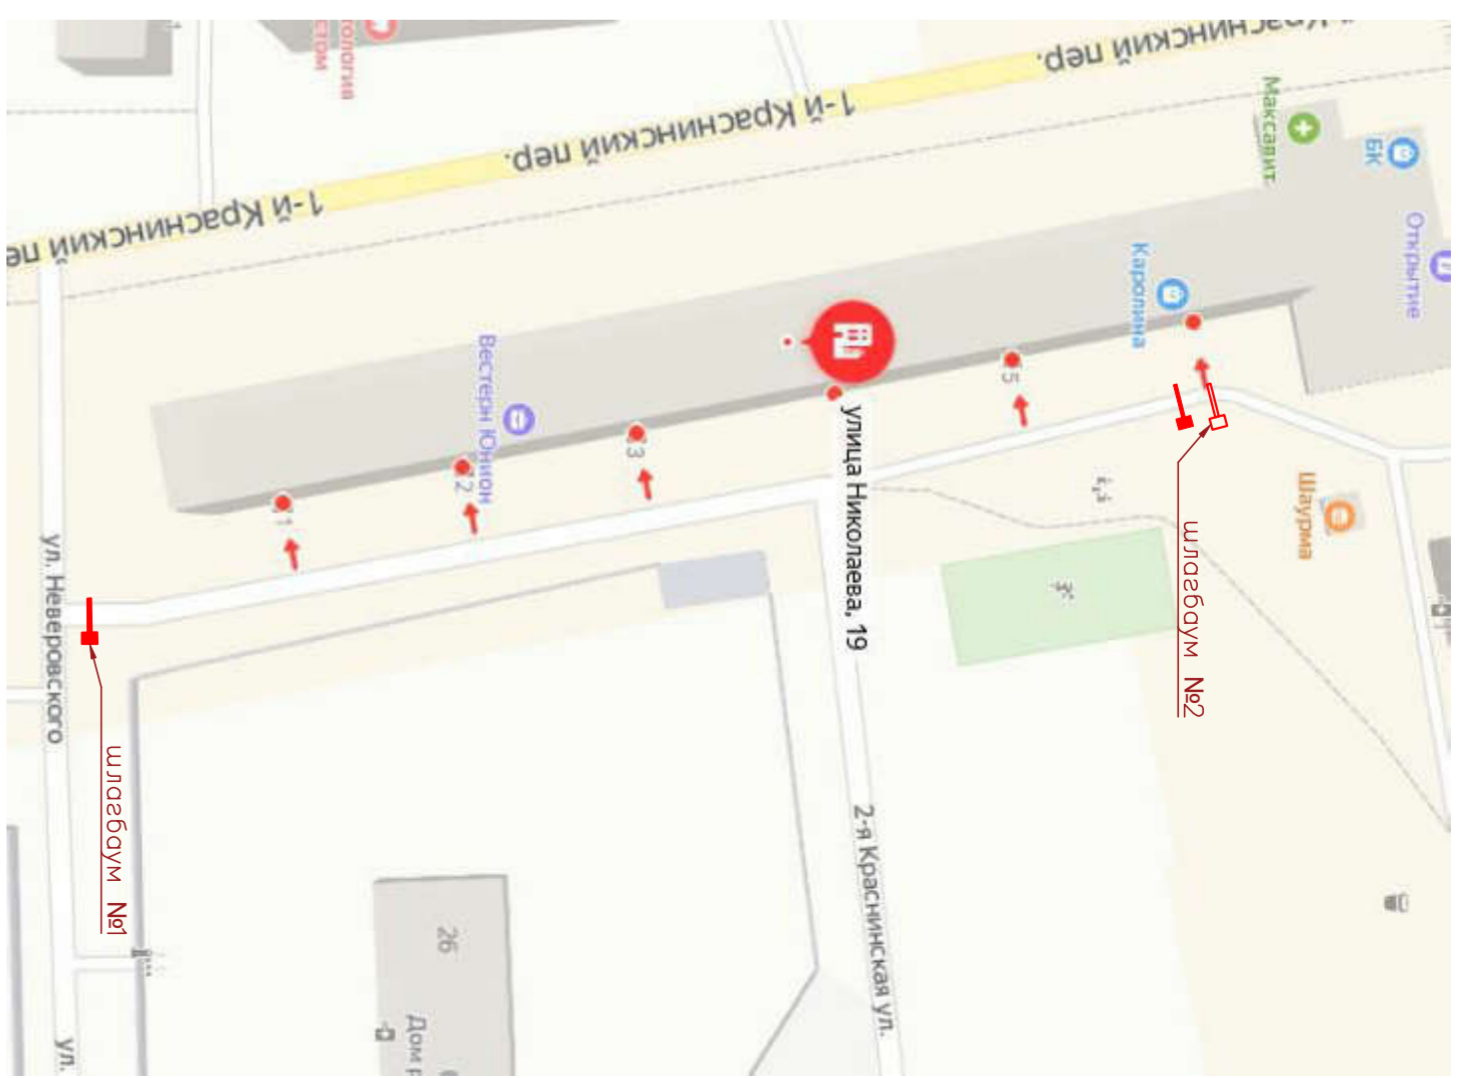


Обозначение	Наименование
	Установка шлабоума

УСЛОВНЫЕ ОБОЗНАЧЕНИЯ



СИТУАЦИОННЫЙ ПЛАН

Разработчик	Барбасов	Проверил	Барбасов
Изм.	Лист	Масштаб	Лист
1	1	1:1000	1
2	2		2
Размещение ограждающих конструкций (шлакоблочно-бетонных) для реконструкции здания/вставки панорамных средств на производные территории дома, расположенного по адресу: г. Смоленск, ул. Николаева, д.19.			
2. Смоленск, ул. Николаева, д.19.			
Схема установки шлакоблочно-бетонных			
М 1:1000			
ООО "РУСЭНЕРГО"			
22-2021-КР			