








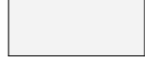

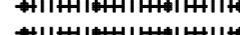



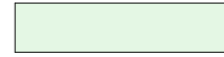





Условные обозначения

-  границы земельного участка;
-  1 Индивидуальный жилой дом, баня
-  2 Крыльцо
-  3 Терраса
-  4 Горшки
-  5 Парковка
-  6 Калитка
-  7 Ворота
-  Газон
-  Дорожки
-  Деревья
-  Пергола
-  Маленький куст
-  Большой куст
-  Границы участка
-  Клумбы
-  Дорожка с газонными вставками
-  Альпийская горка



- Техника-экономические показатели**
1. Кадастровый номер земельного участка: 50:11:0050112:326
 2. Площадь земельного участка: 2401,0 кв.м.
 3. Площадь застройки: 535,1 кв.м.
 4. Процент застройки: 22% (535,1 / 2401 = 0,22)
 5. Строительный объем: 3249 куб.м.
 строительный объем подземной части дома: 463 куб.м.
 строительный объем надземной части дома: 2110 куб.м.
 строительный объем подземной части бани: 86,0 куб.м.
 строительный объем надземной части бани: 590 куб.м.
 6. Общая площадь дома: 492,9 кв.м.
 площадь 1-го этажа: 323,6 кв.м.
 площадь 2-го этажа: 169,3 кв.м.
 Общая площадь бани: 151,5 кв.м.
 площадь 1-го этажа: 151,5 кв.м.
 7. Количество надземных этажей: 2
 Количество подземных этажей: 0
 8. Верхняя отметка дома: 7150 мм
 Верхняя отметка бани: 8500 мм
 9. Адрес участка: г.Москва, поселение Первомайское, вблизи д.Горчаково,уч.2

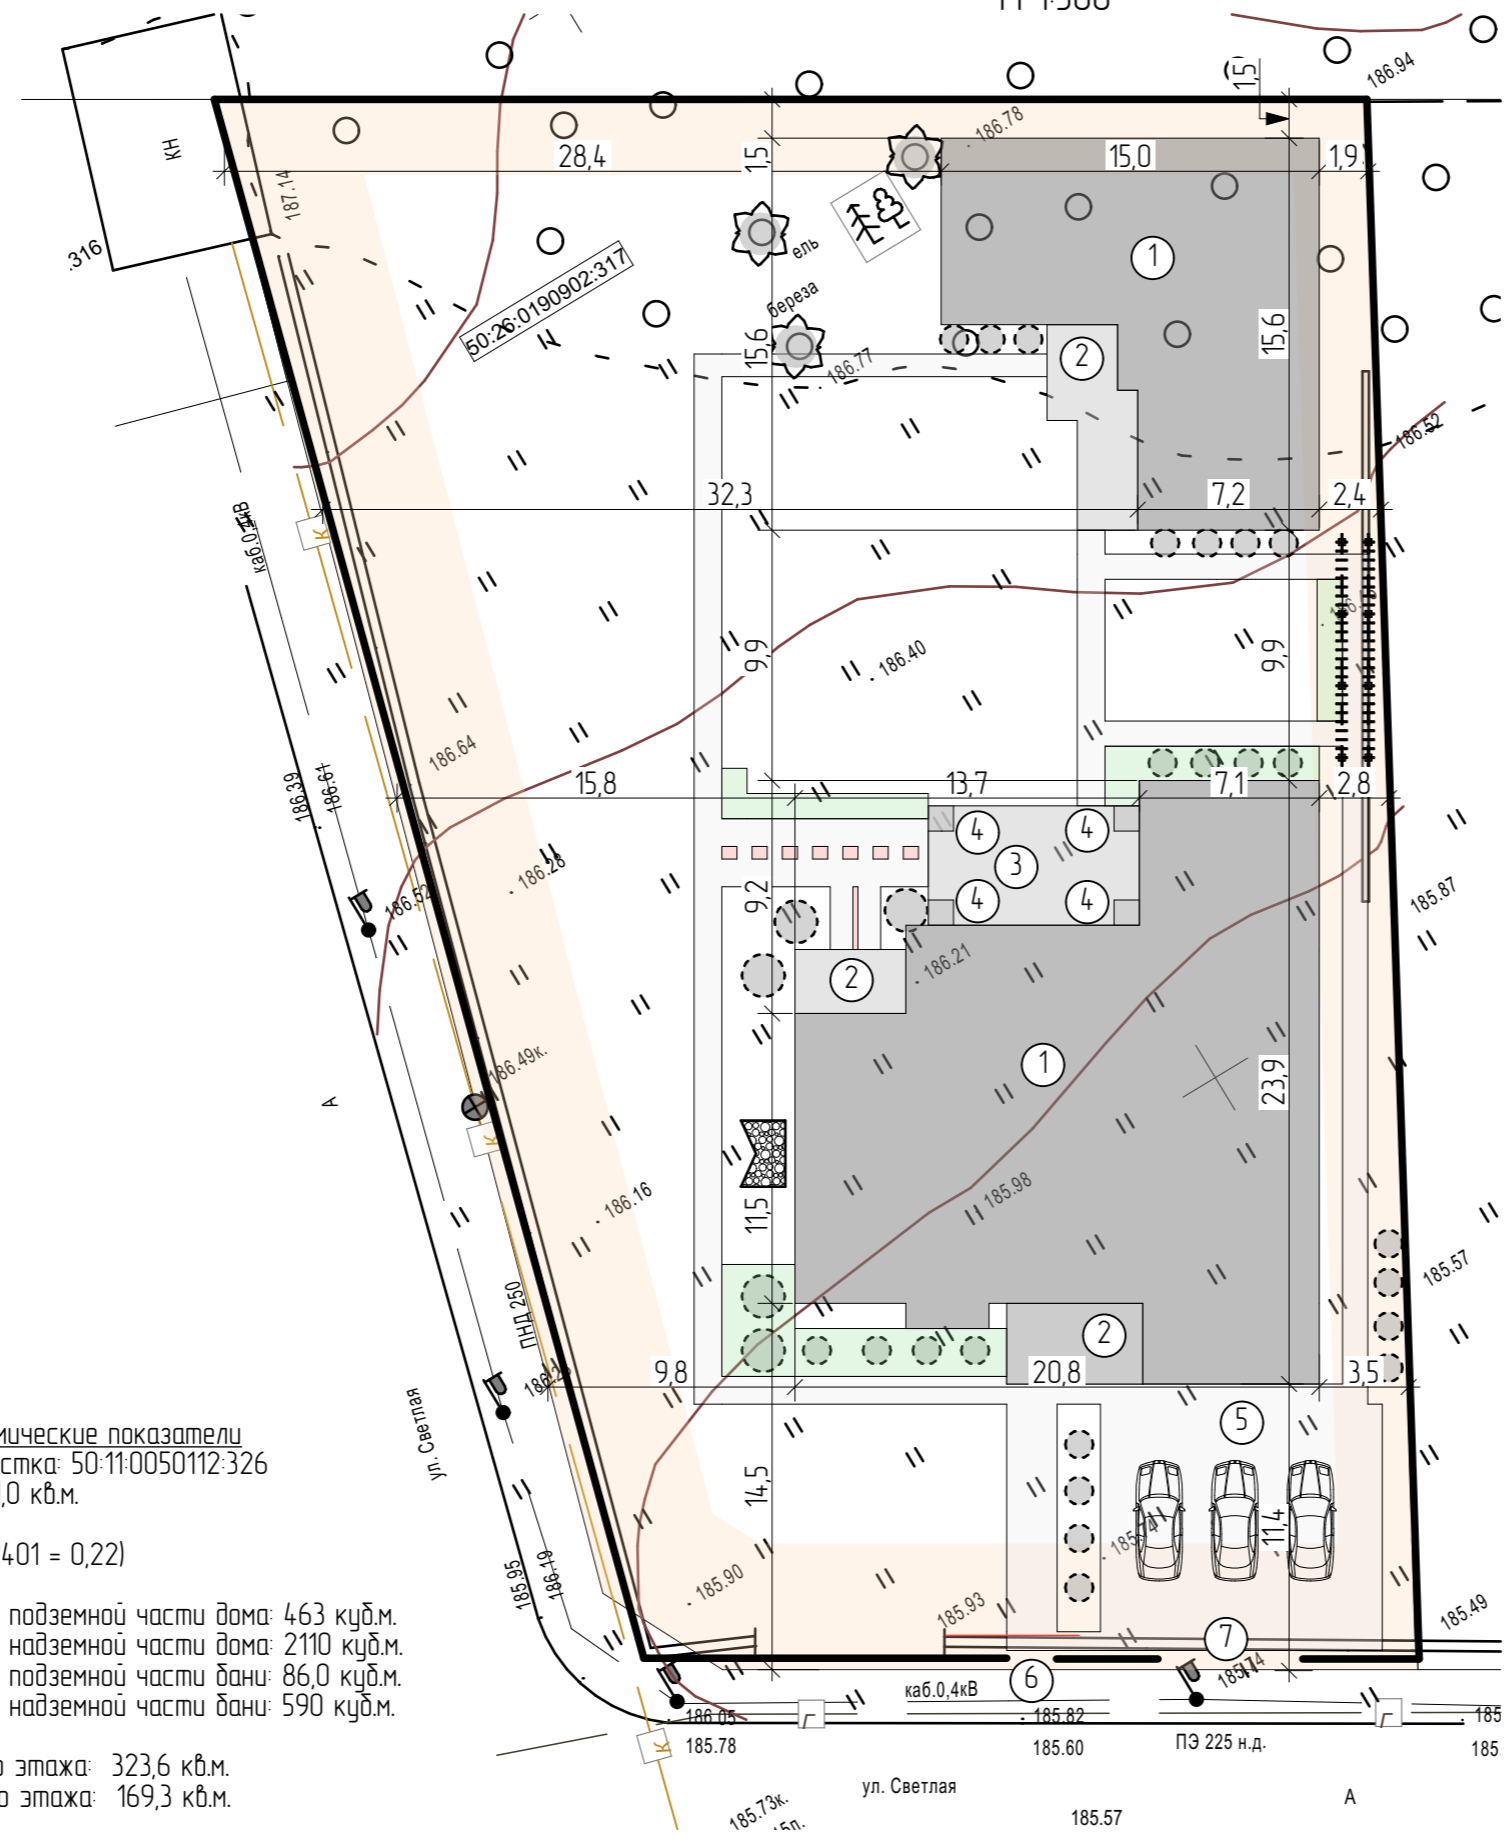		Подпись	Дата	Жилой дом по адресу: г.Москва, поселение Первомайское, вблизи д.Горчаково, уч. 2		
Архитектор	Гвоздяный Е.Е.		15.02.2021	Индивидуальный жилой дом		
ГАП				Заказчик: Чентиев Тамерлан Лом-Алиевич	Стадия	Лист
ГИП					АР	4
Н.контроль				СПОЗУ	ООО "ЭКСПЕРТ ХАУС"	
						Листов
						56


























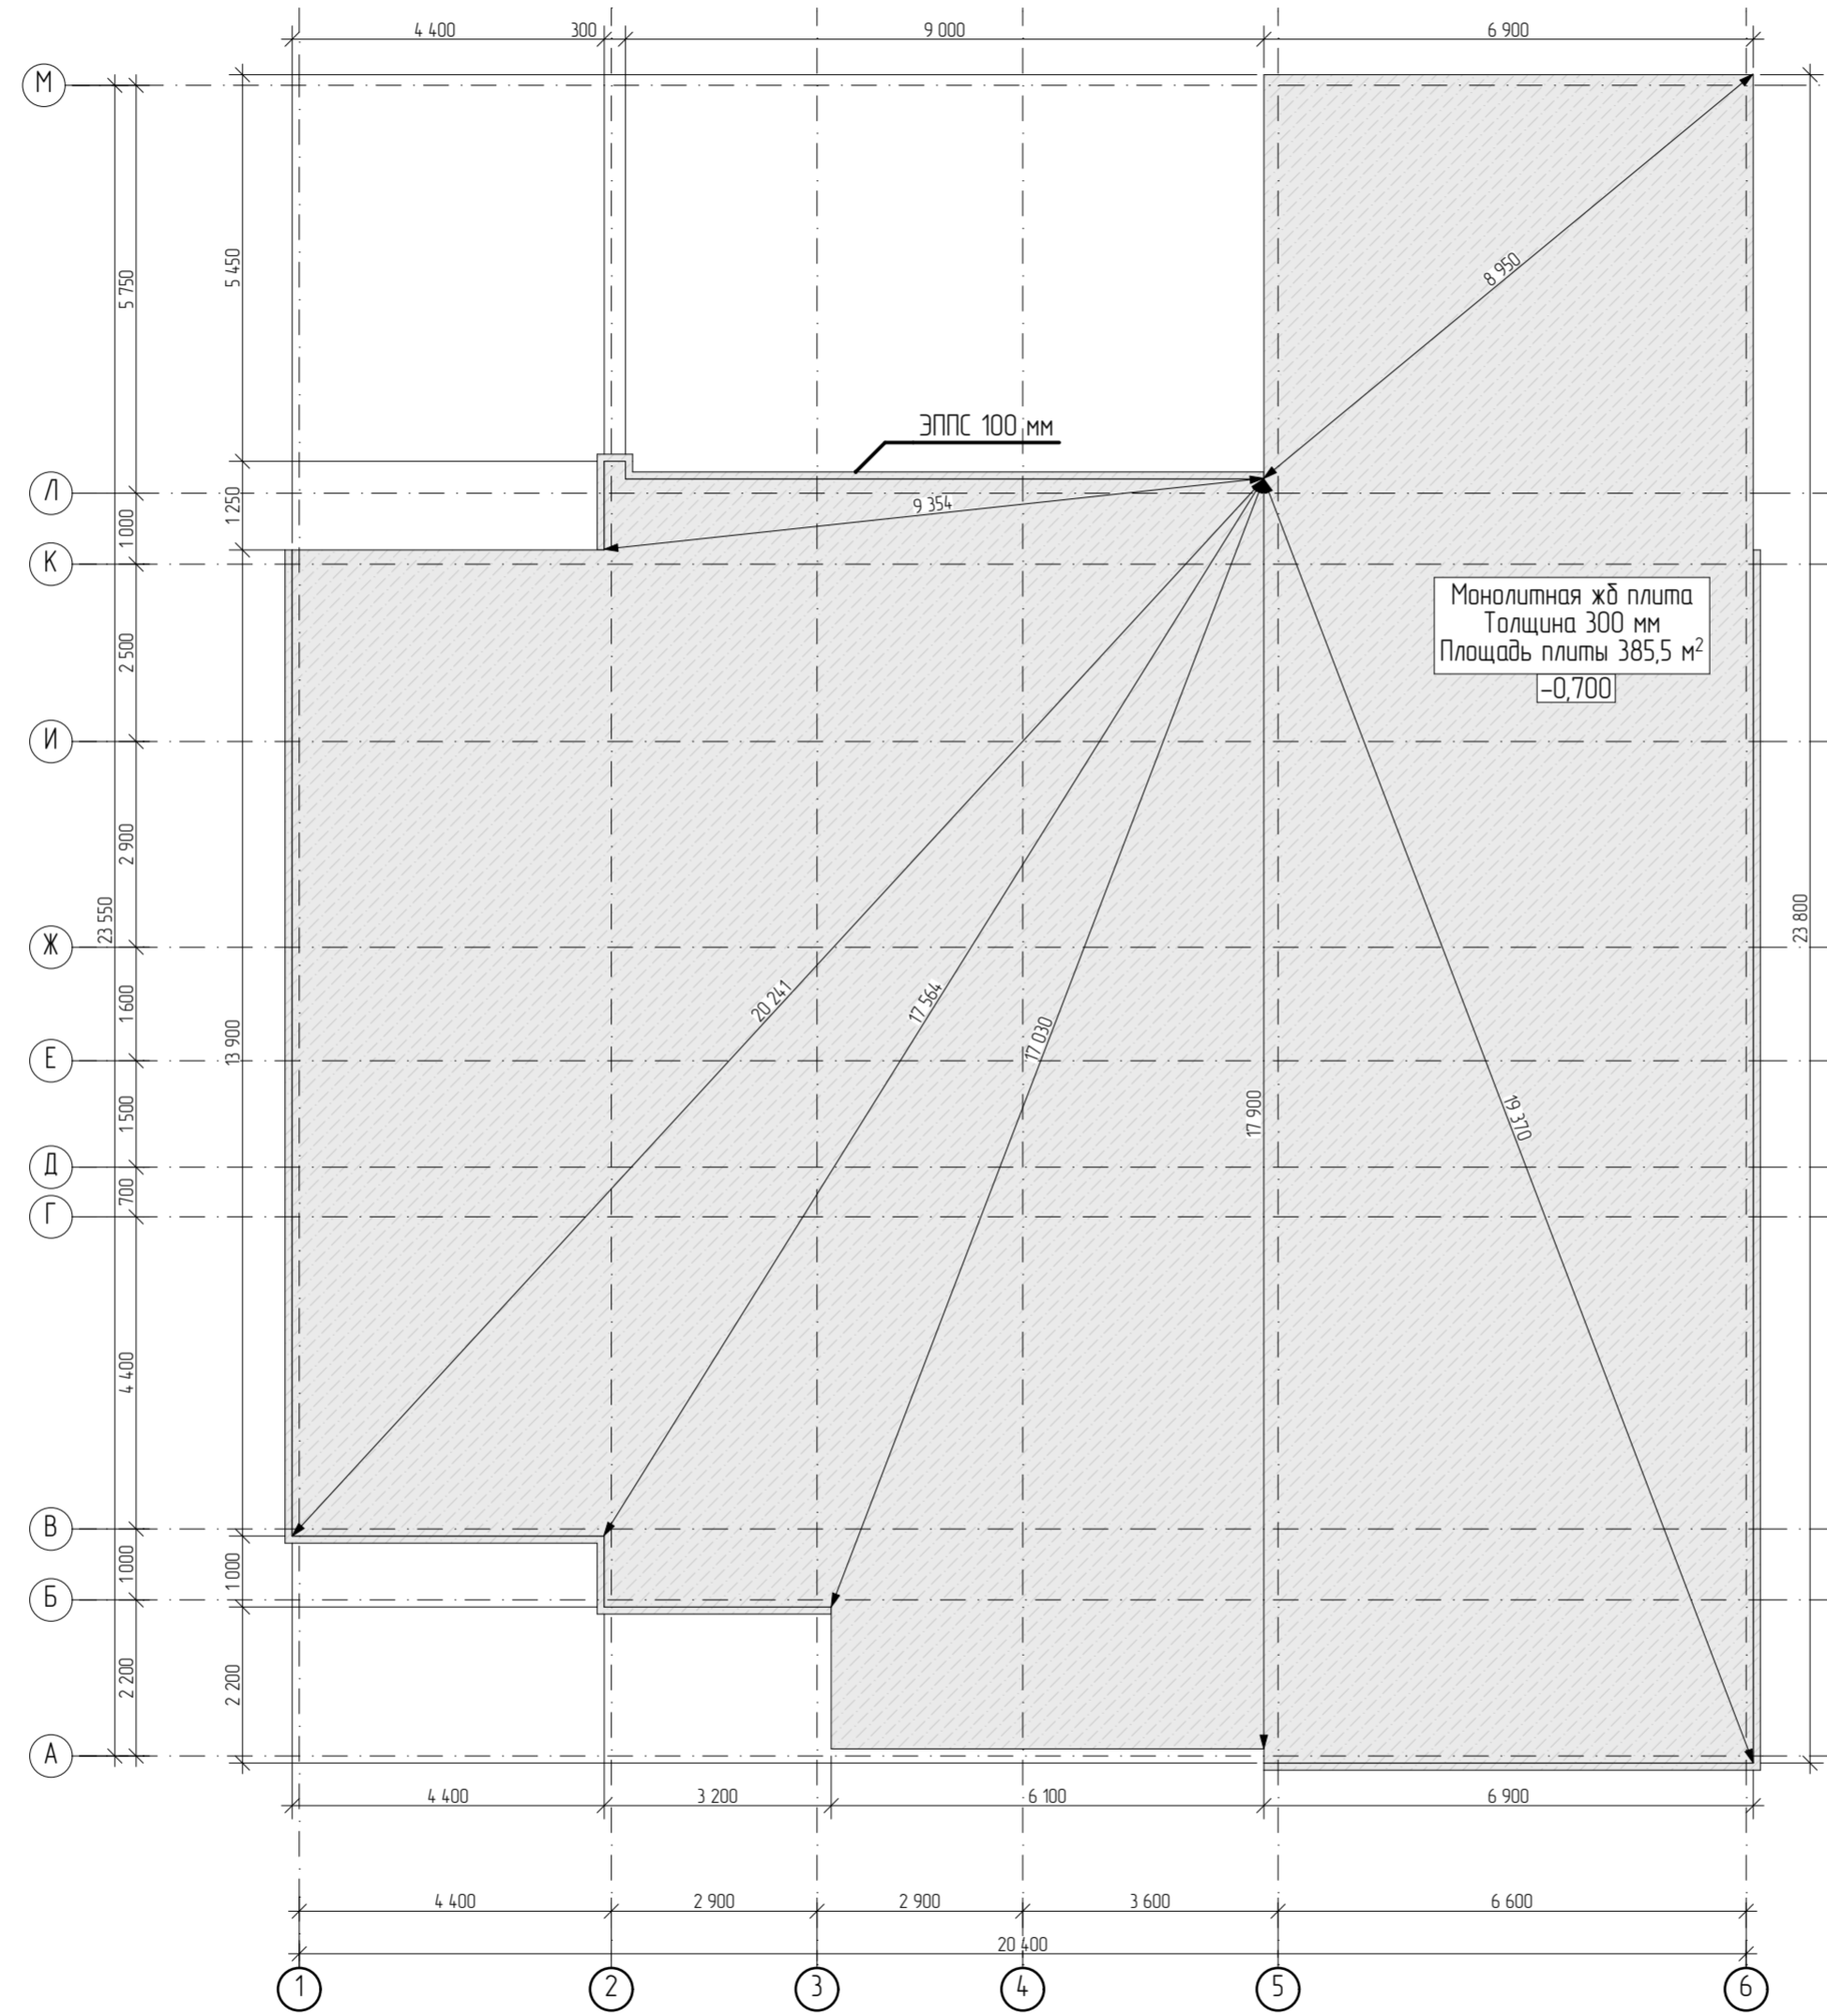

				Жилой дом по адресу: г.Москва, поселение Первомайское, вблизи д.Горчаково, уч. 2		
Архитектор	Гвоздяный Е.Е.	Подпись	Дата	Индивидуальный жилой дом	Стадия	Лист
ГАП			10.05.2019	Заказчик: Чентиев Тамерлан Лам-Алиевич	АР	16
ГИП	Трушкин А.Е.			План фундамента дома		56
Н.контроль						ONEHOUSE

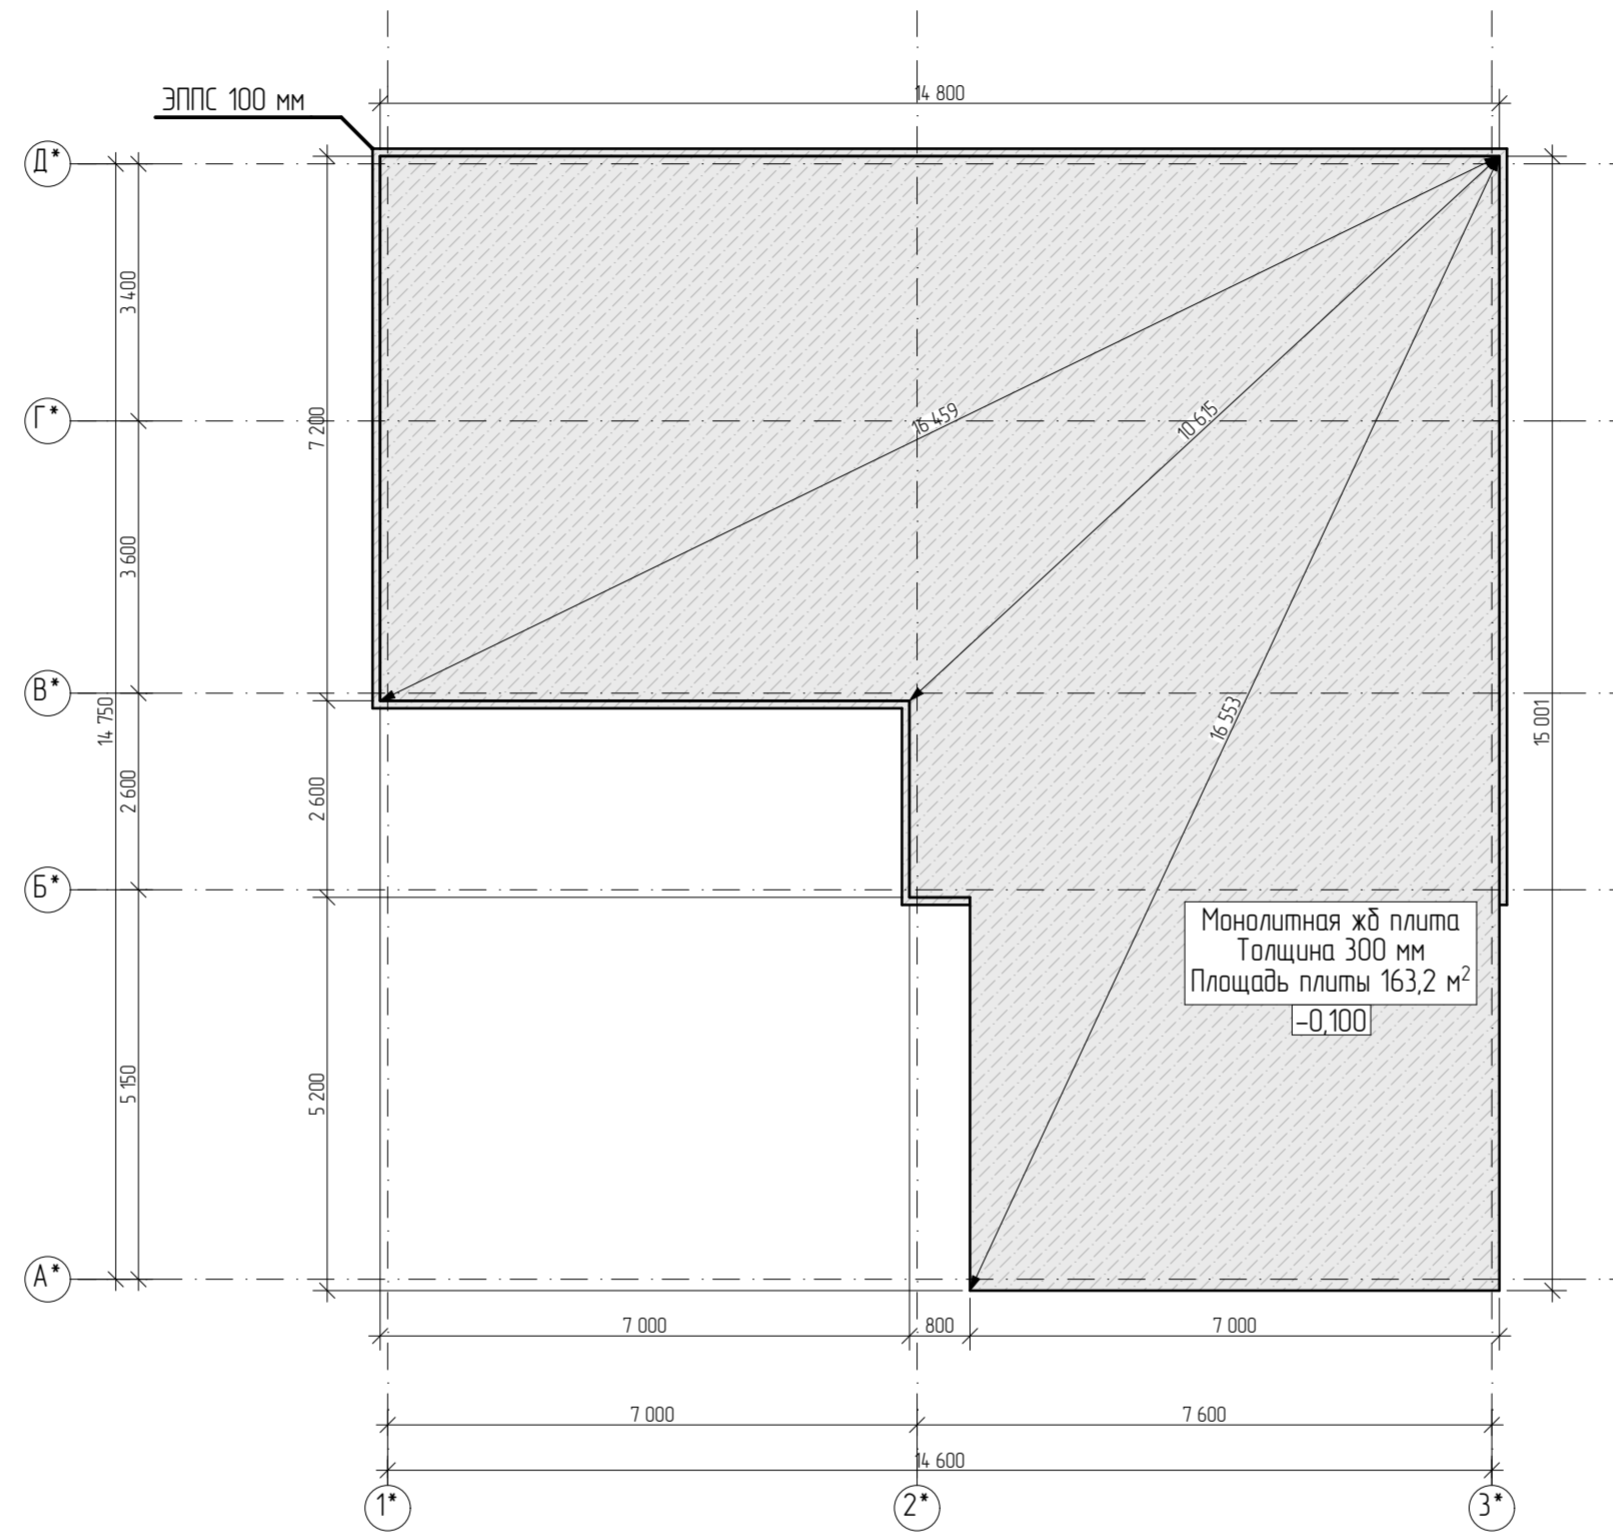


				Жилой дом по адресу: г.Москва, поселение Первомайское, вблизи д.Горчаково, уч. 2		
		Подпись	Дата			
Архитектор	Гвоздяный Е.Е.		10.05.2019	Индивидуальный жилой дом	Стадия	Лист
ГИП				Заказчик: Чентиев Тамерлан Лам-Алиевич	АР	17
ГИП	Трушкин А.Е.					56
Н.контроль				План фундамента бани	ONEHOUSE	

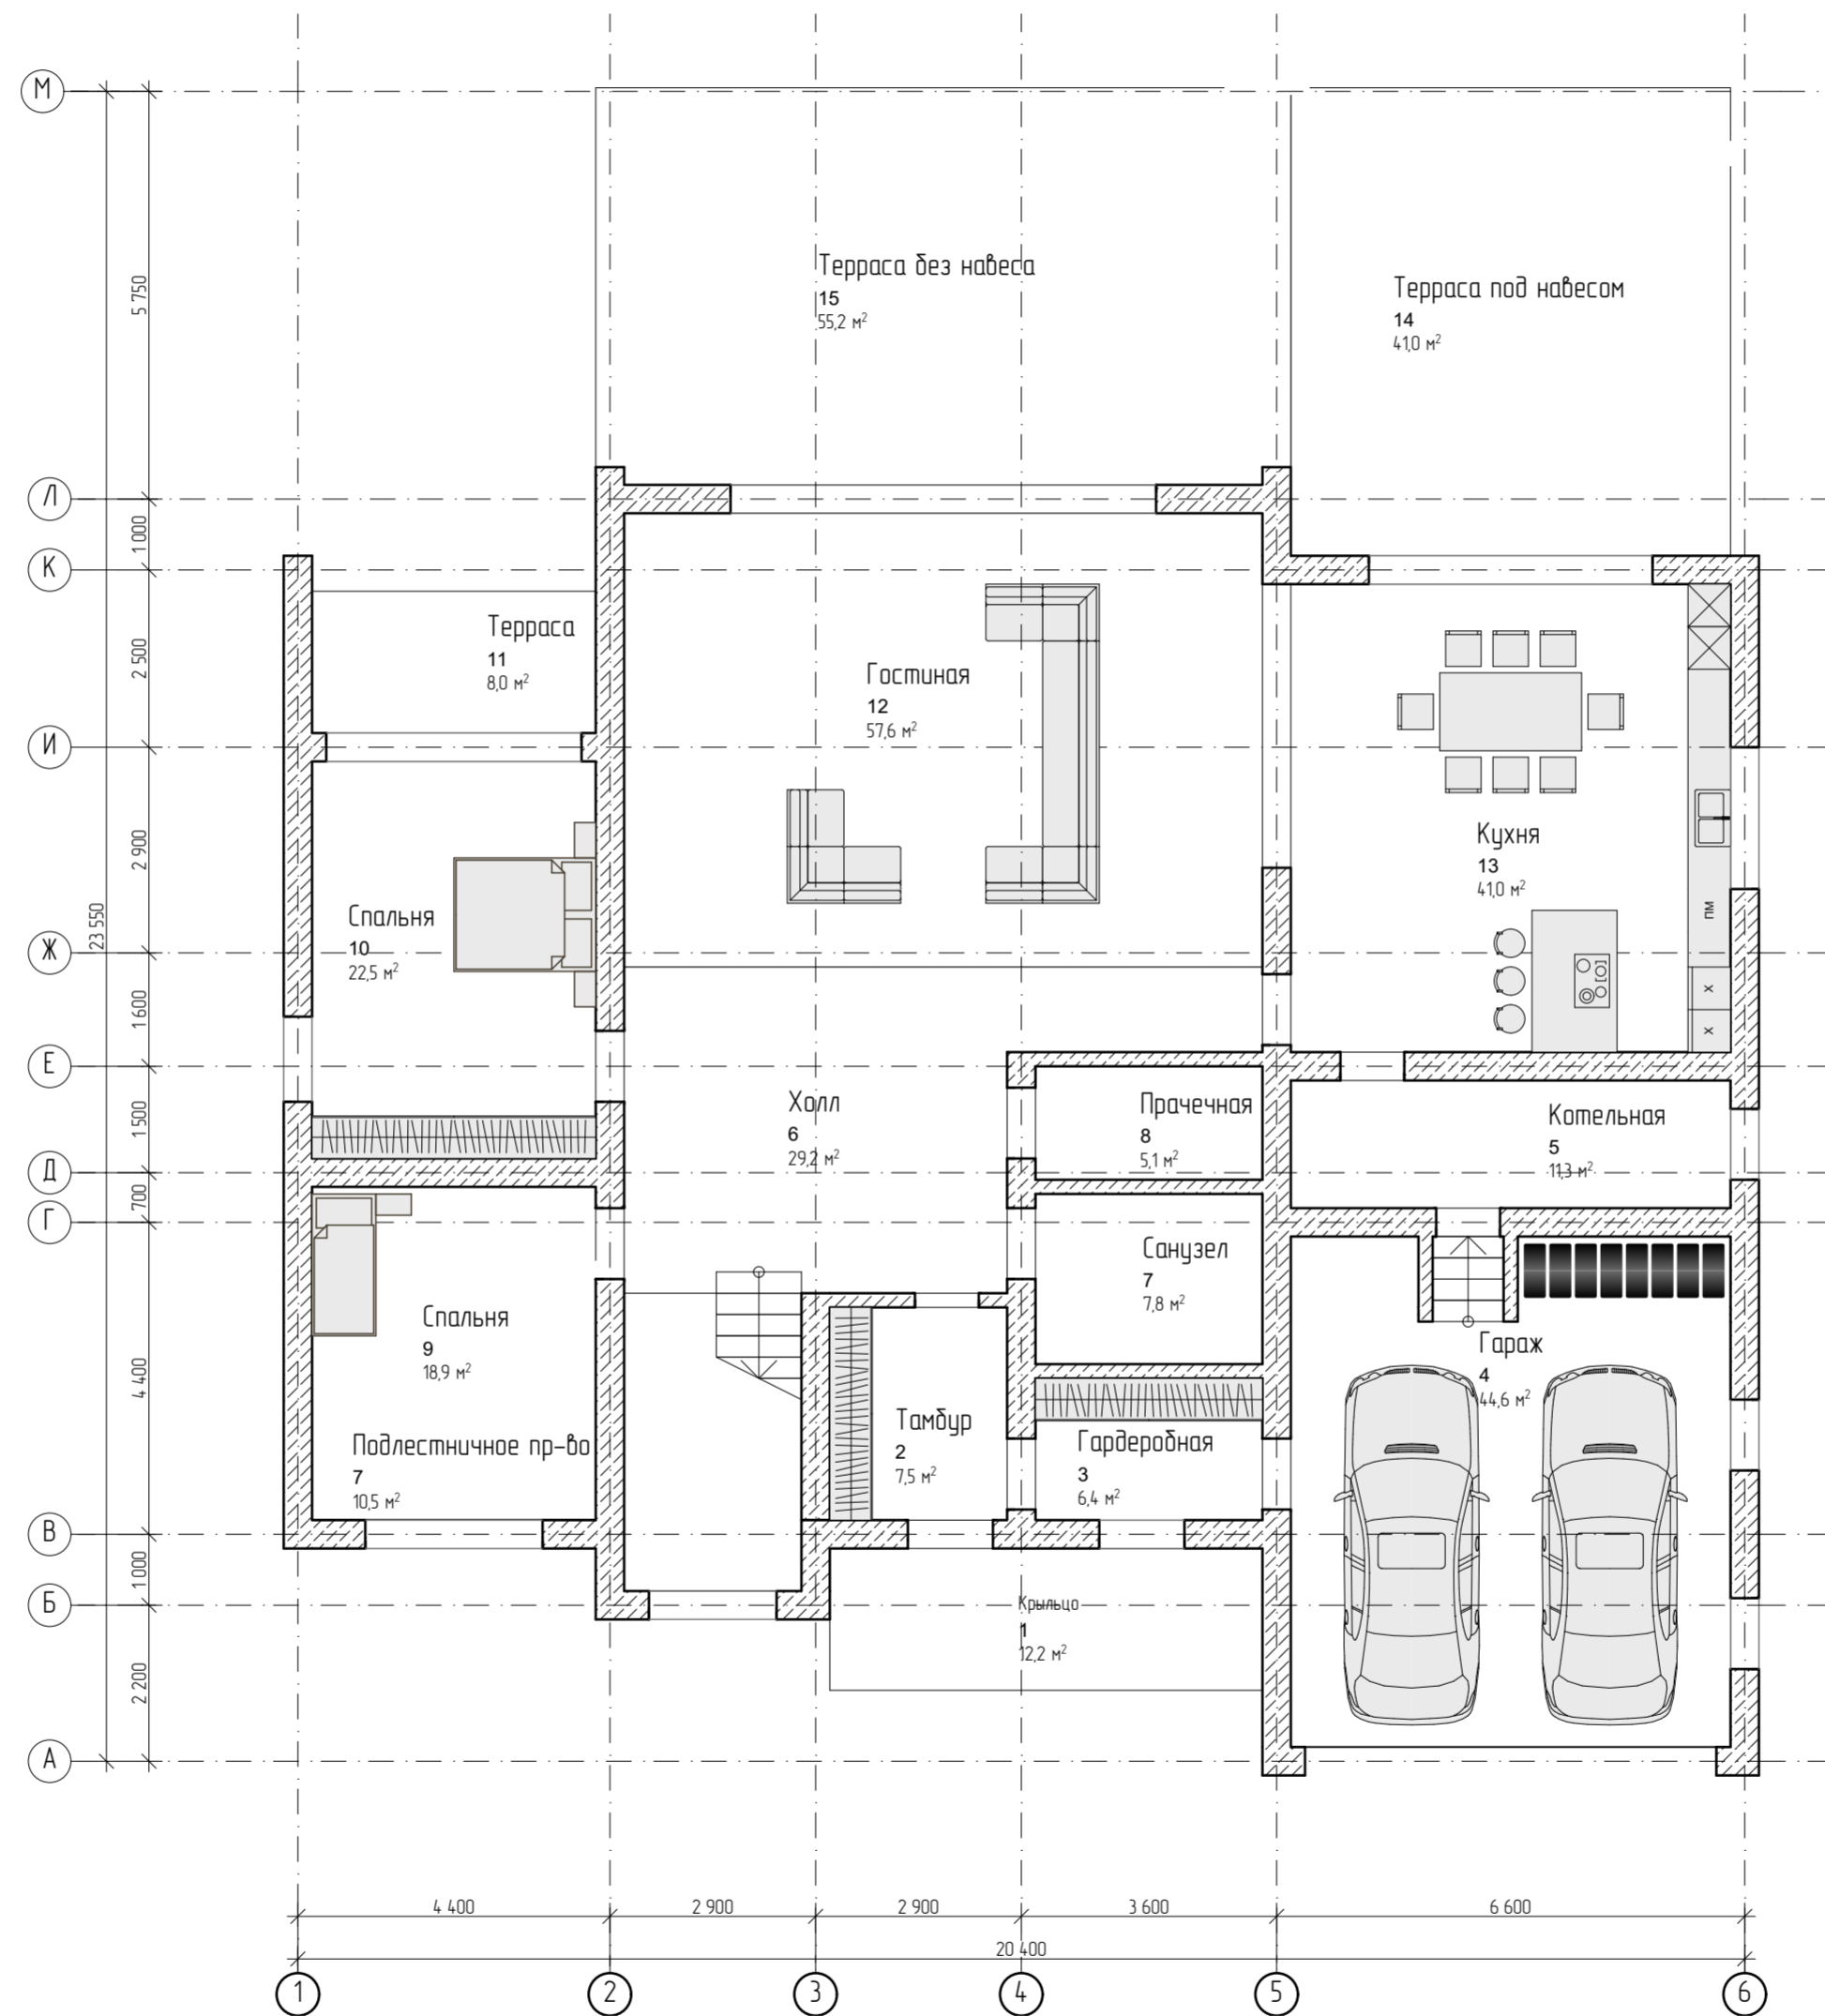


Экспликация помещений первого этажа		
№	Наименование помещения	Площадь, кв.м.
1	Крыльцо	12,2
2	Тамбур	7,5
3	Гардеробная	6,4
4	Гараж	44,6
5	Котельная	11,3
6	Холл	29,2
7	Подлестничное пр-во	10,5
7	Санузел	7,8
8	Прачечная	5,1
9	Спальня	18,9
10	Спальня	22,5
11	Терраса	8,0
12	Гостиная	57,6
13	Кухня	4,0
14	Терраса под навесом	41,0
		323,6 м

		Жилой дом по адресу: г.Москва, поселение Первомайское, вблизи д.Горчаково, уч. 2				
Архитектор	Гвоздяный Е.Е.	Подпись	Дата	10.05.2019	Индвидуальный жилой дом	Стация
ГАП					Заказчик: Чентиев Тамерлан Лам-Алиевич	Лист
ГИП	Трушкин А.Е.					18
Н.контроль					Экспликация 1-го этажа	Листов
						56
						ONEHOUSE

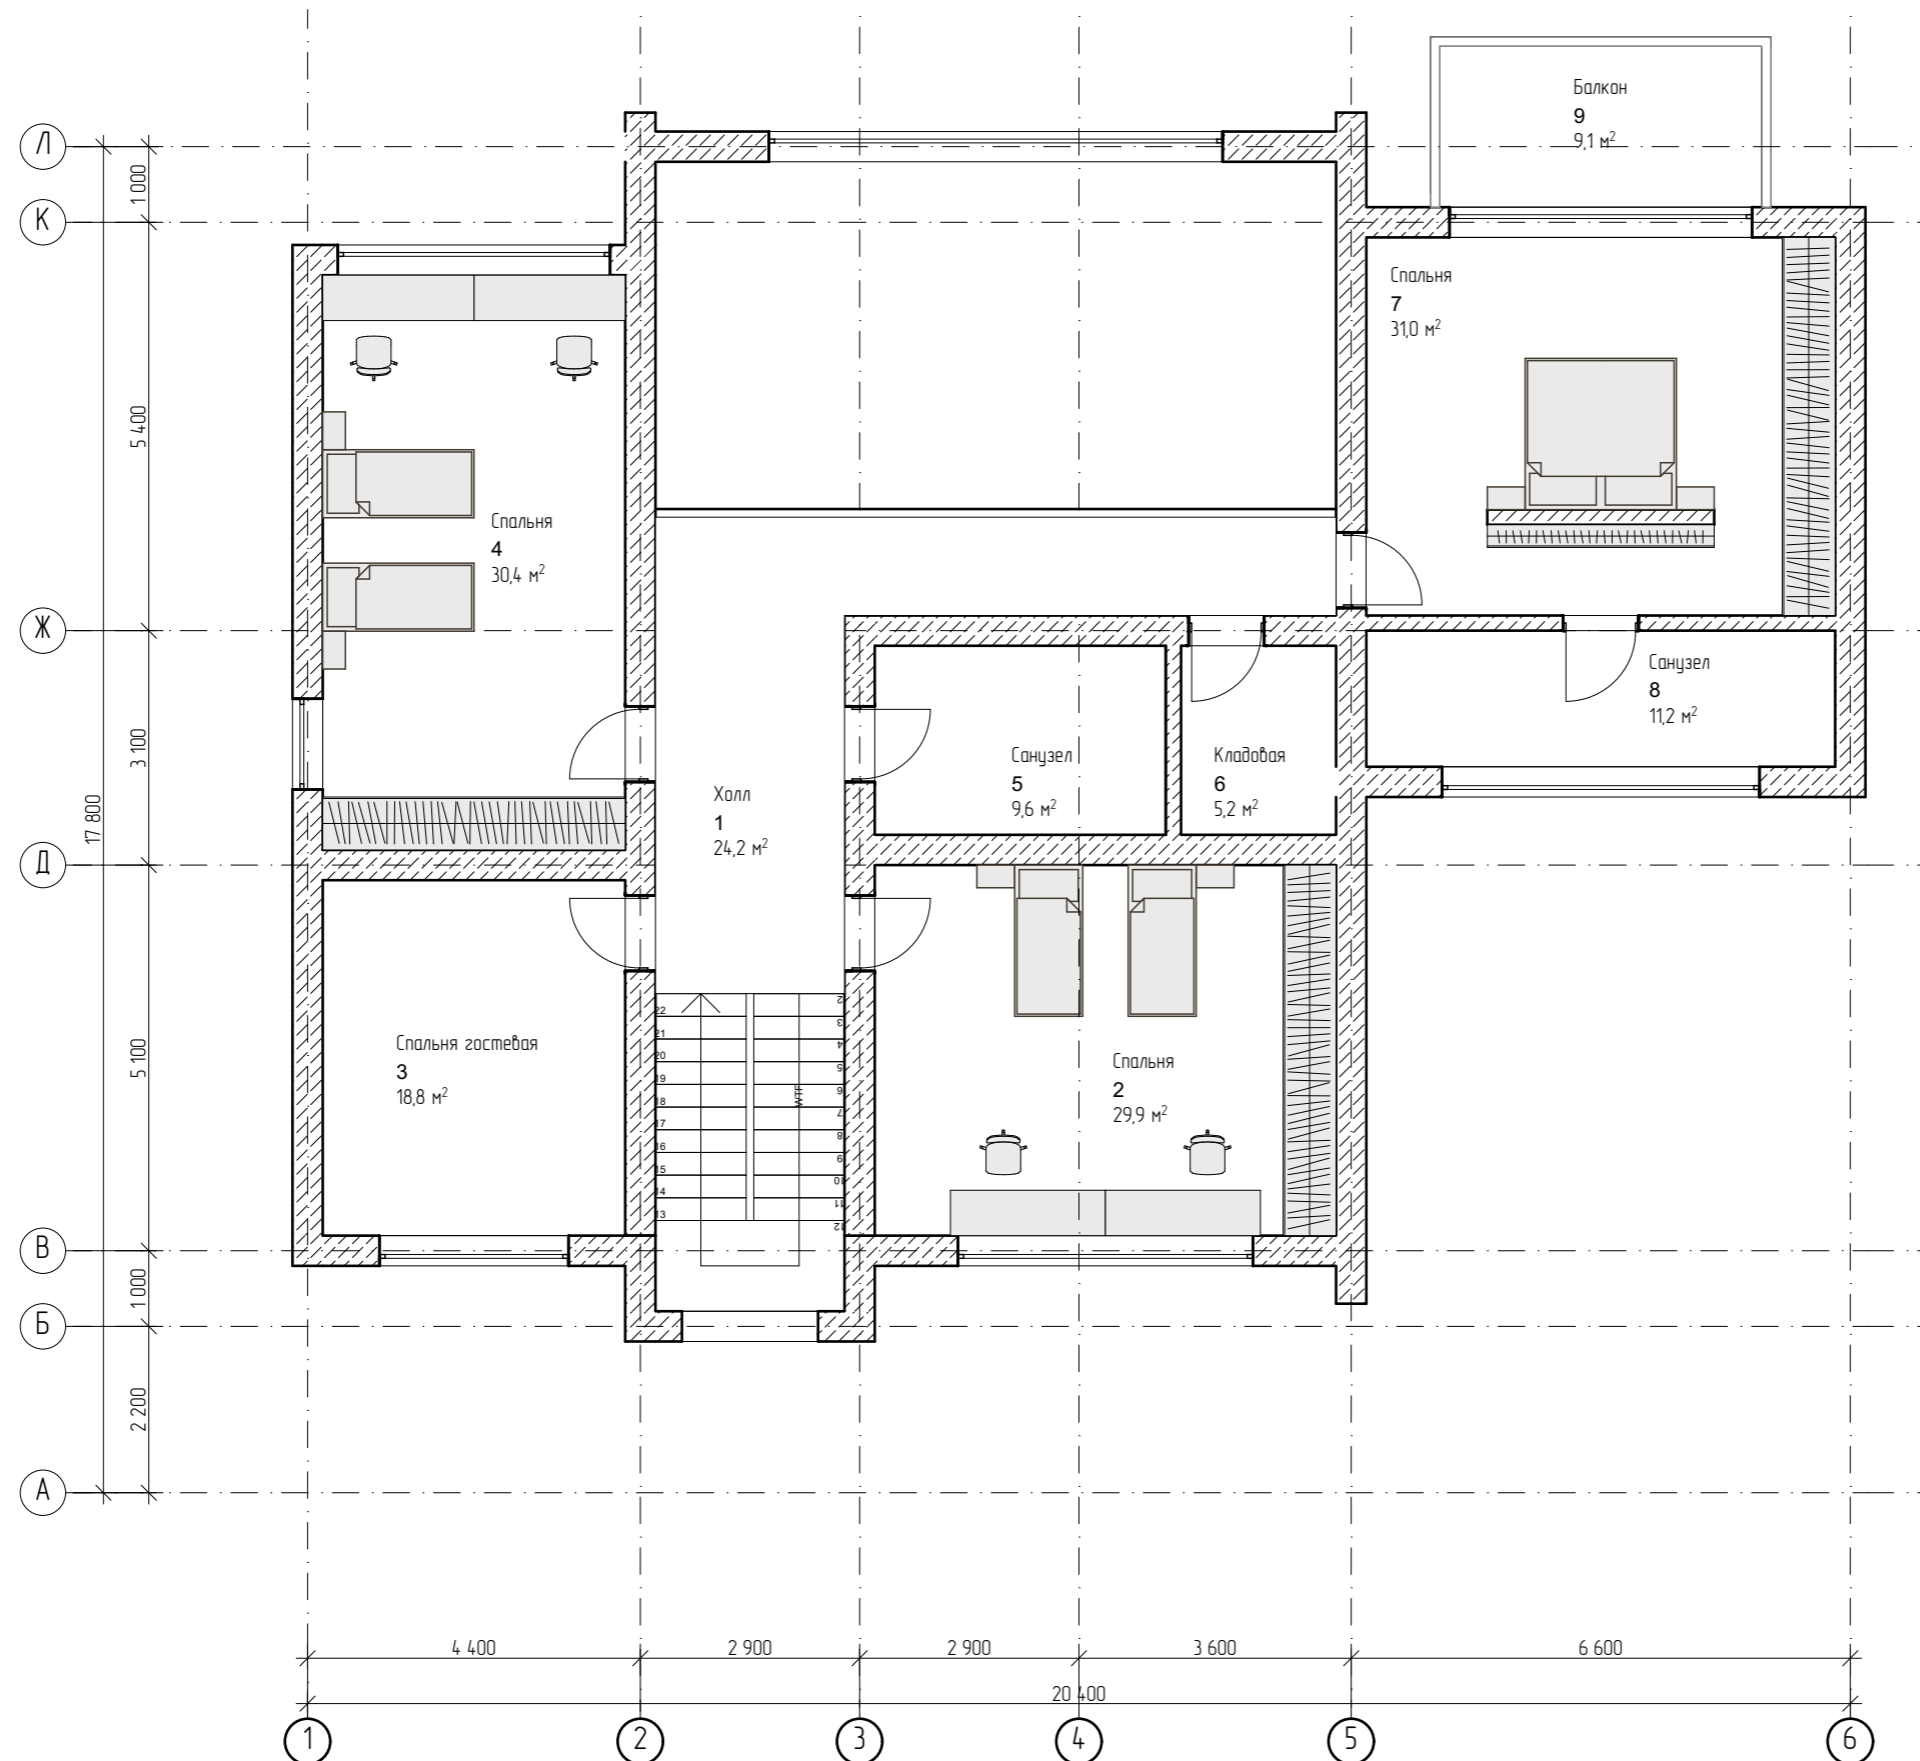

Экспликация помещений второго этажа		
№	Наименование помещения	Площадь, м.кв.
1	Холл	24,2
2	Спальня	29,9
3	Спальня гостевая	18,8
4	Спальня	30,4
5	Санузел	9,6
6	Кладовая	5,2
7	Спальня	31,0
8	Санузел	11,2
9	Балкон	9,1
		169,4 м

		Подпись	Дата	Жилой дом по адресу: г.Москва, поселение Первомайское, вблизи д.Горчакова, уч. 2		
Архитектор	Гвоздяный Е.Е.		15.02.2021	Индивидуальный жилой дом	Стадия	Лист
ГАП				Заказчик: Чентиев Тамерлан Лом-Алиевич	АР	19
ГИП				Экспликация 2-го этажа	ООО "ЭКСПЕРТ ХАУС"	
Н.контроль					56	

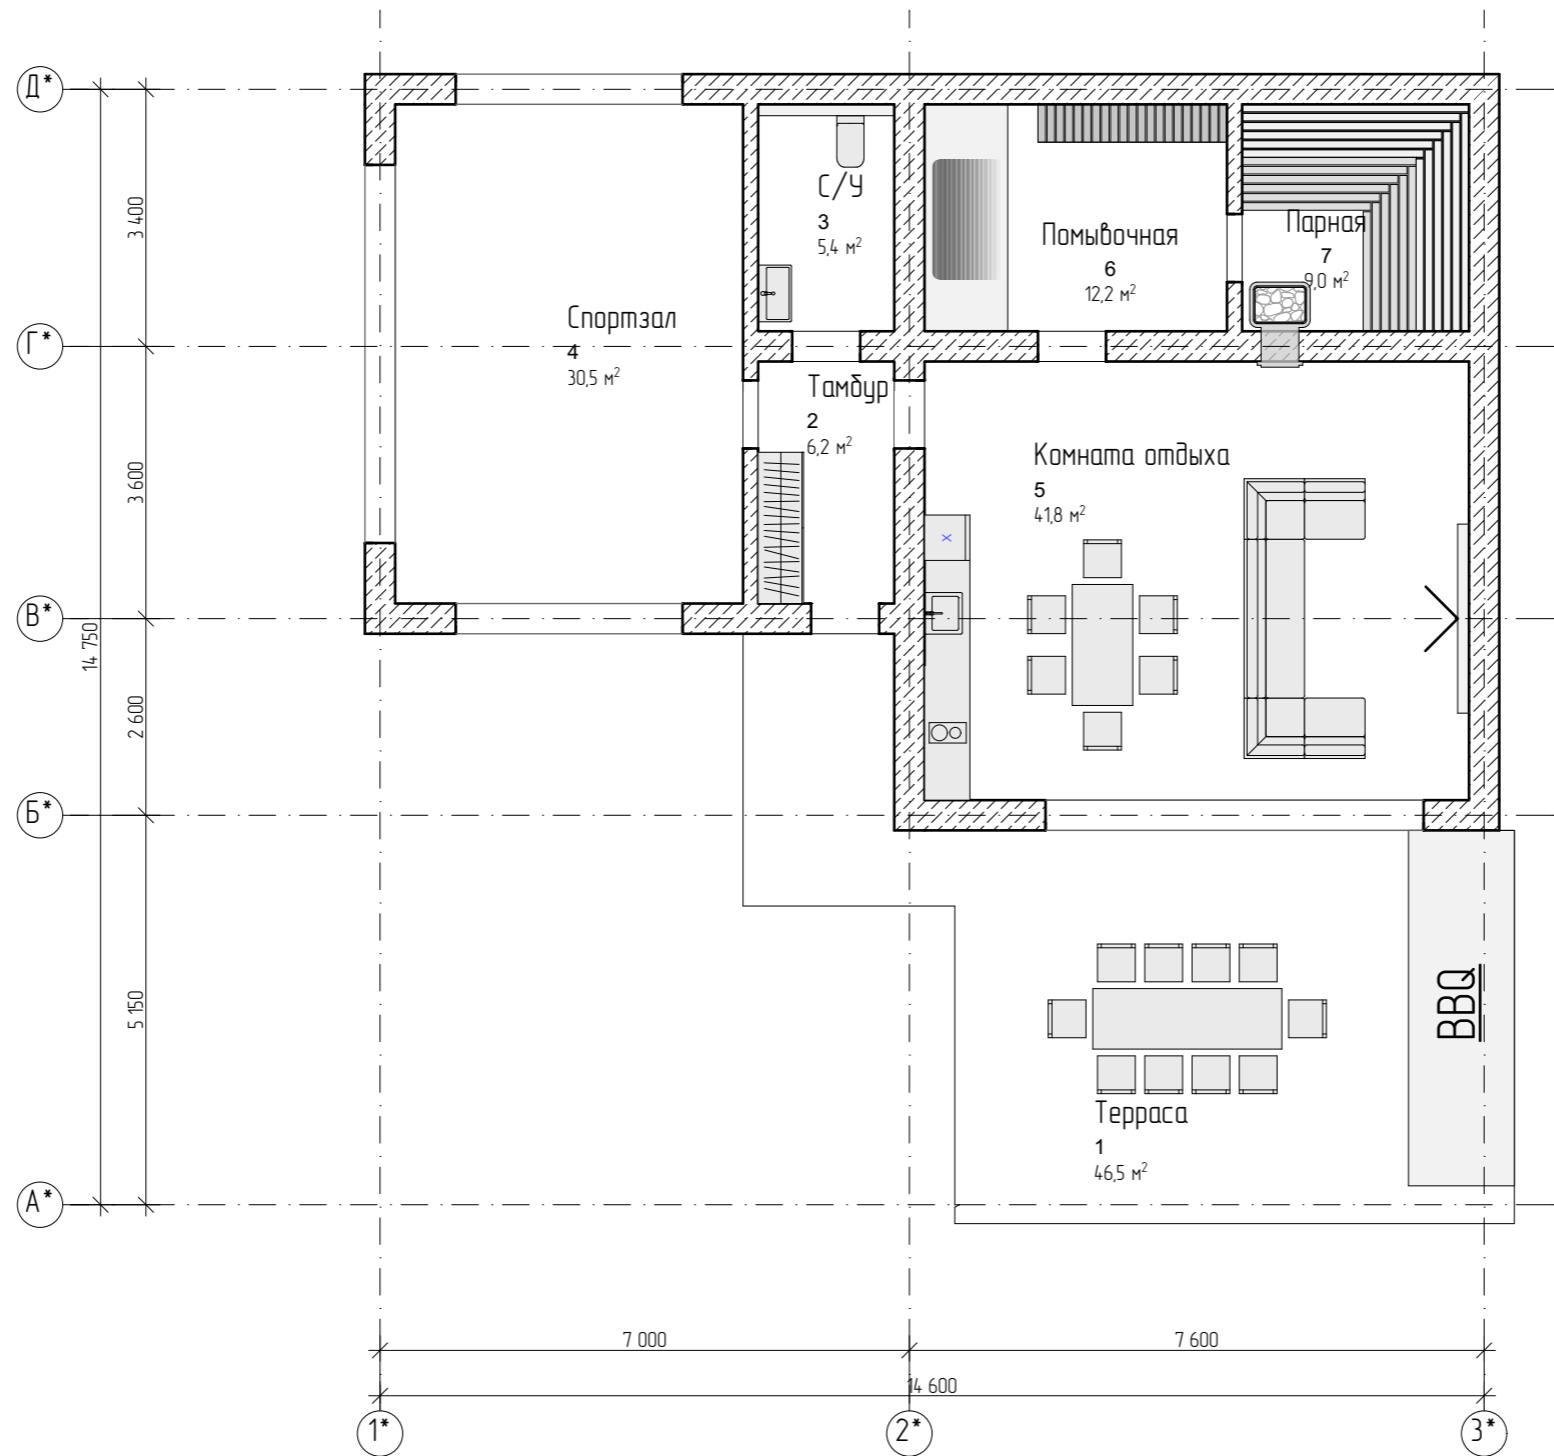

Экспликация бани		
№	Наименование помещения	Площадь, кв.м.
1	Терраса	46,5
2	Тамбур	6,2
3	С/У	5,4
4	Спортзал	30,5
5	Комната отдыха	41,8
6	Помывочная	12,2
7	Парная	9,0
		151,6 м

		Подпись	Дата	Жилой дом по адресу: г.Москва, поселение Первомайское, вблизи д.Горчаково, уч. 2		
Архитектор	Гвоздяный Е.Е.		15.02.2021	Индивидуальный жилой дом	Стадия	Лист
ГАП				Заказчик: Чентиев Тамерлан Лом-Алиевич	АР	20
ГИП				Экспликация бани	ООО "ЭКСПЕРТ ХАУС"	
Н.контроль					56	