


СОГЛАСОВАНО при условии:  
- соблюдения охранной зоны *кЛ-10/0,4кВ*  
кабелей *1* м по обе стороны линии от *красной*  
Пересечение и сближение с ЛЭП  
выполнить согласно ПУЭ До начала производства работ  
в охранной зоне ЛЭП вызвать представителя МРЭС по тел.:  
8-49638-21567.  
Можайский РЭС  
Западные электрические сети - филиал ПАО «Россети Московский регион»  
Согл. № *7852*  
Начальник РЭС  
/В.В. Архипов/  
«30» *06* 20 *21* года

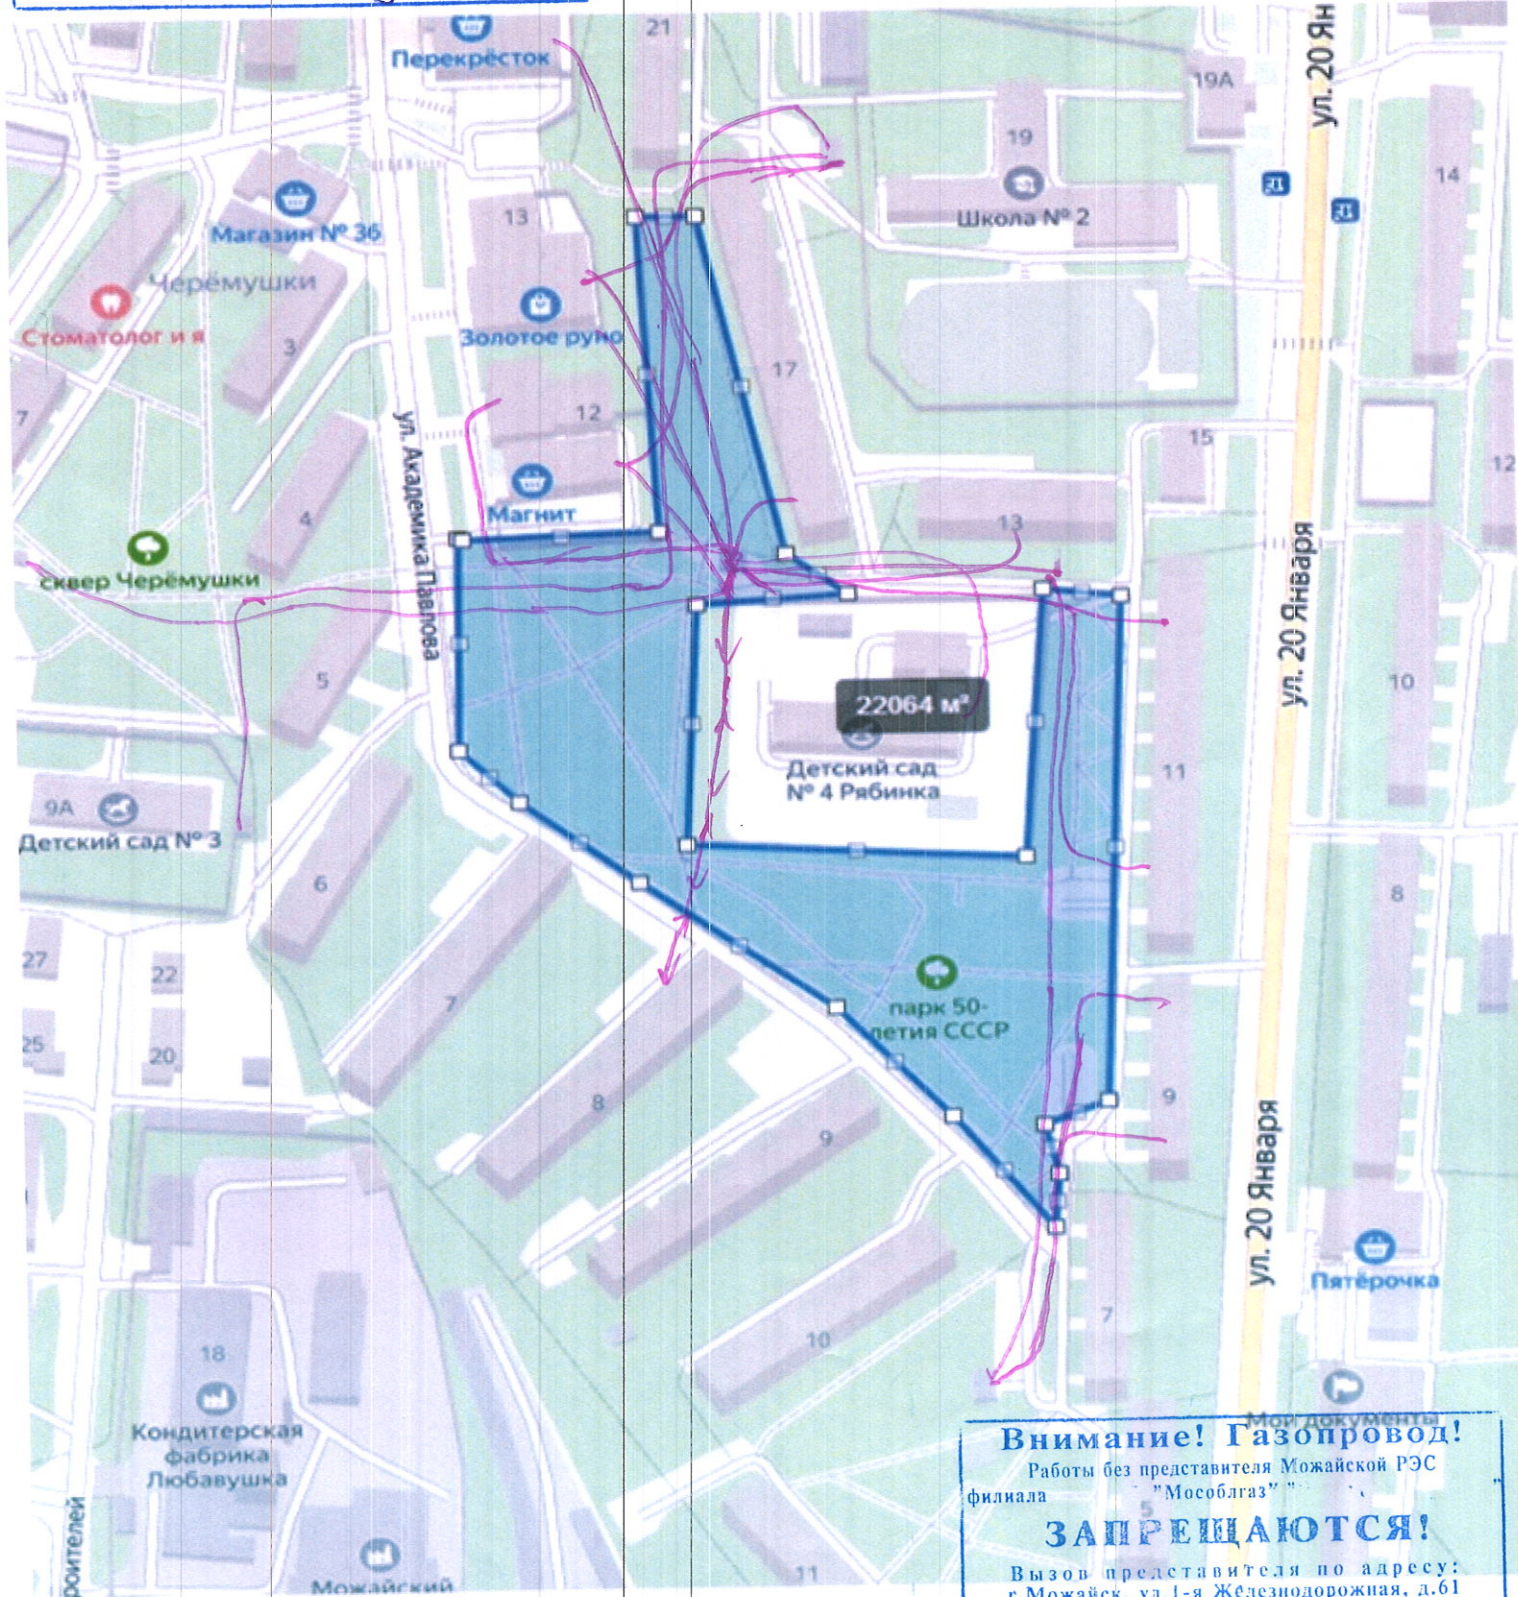



**Внимание! Газопровод!**  
Работы без представителя Можайской РЭС  
филиала "Мособлгаз"  
**ЗАПРЕЩАЮТСЯ!**  
Вызов представителя по адресу:  
г. Можайск, ул. 1-я Железнодорожная, д. 61  
тел. 8-49638-21924, 20008  
За 3 дня до производства работ - для согласования  
и в день производства работ - для контроля за ходом работ

*— трассы кЛ 10 и 0,4кВ*

*месяц лето 8 колесикова МР  
В.04, 2021*

**Схема газопроводов**  
**г. Можайск, 20 Января – Ак. Павлова**

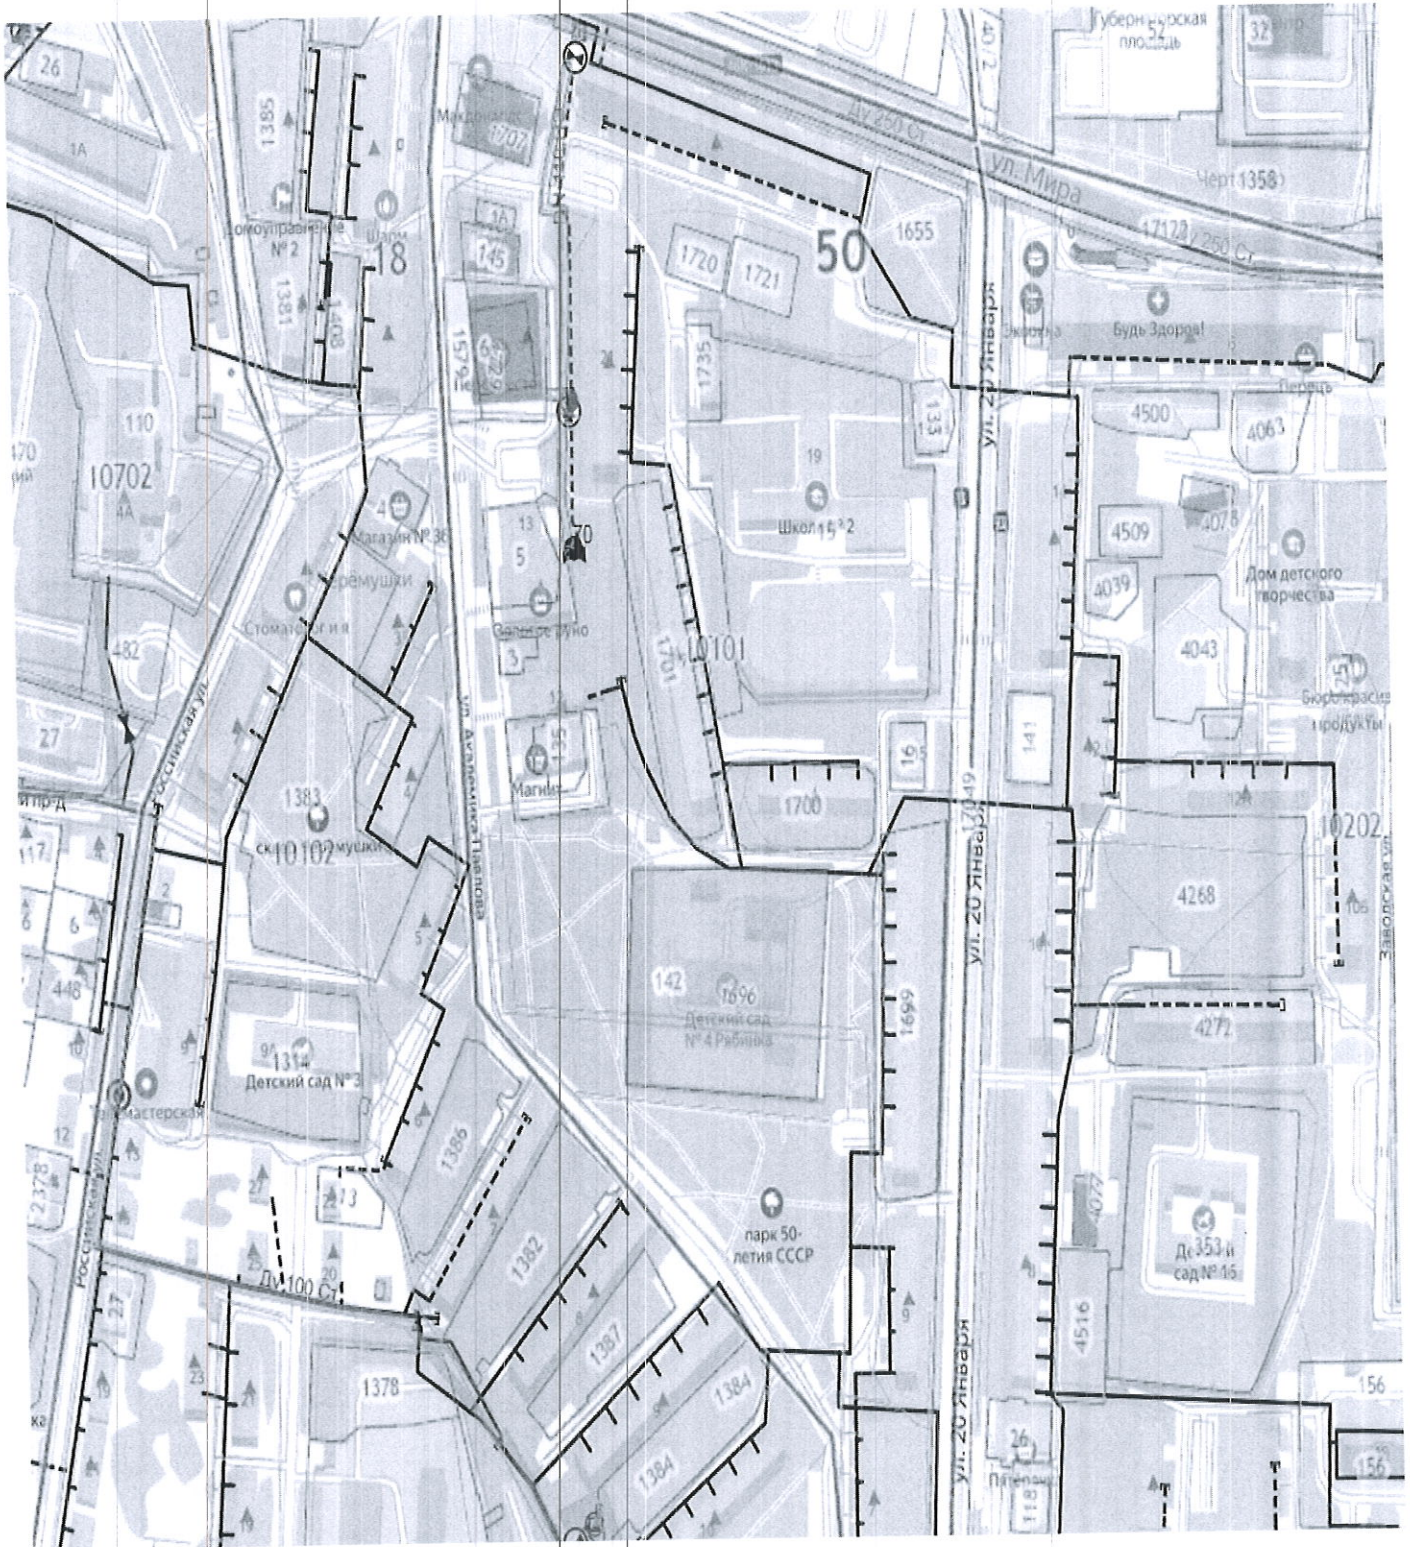


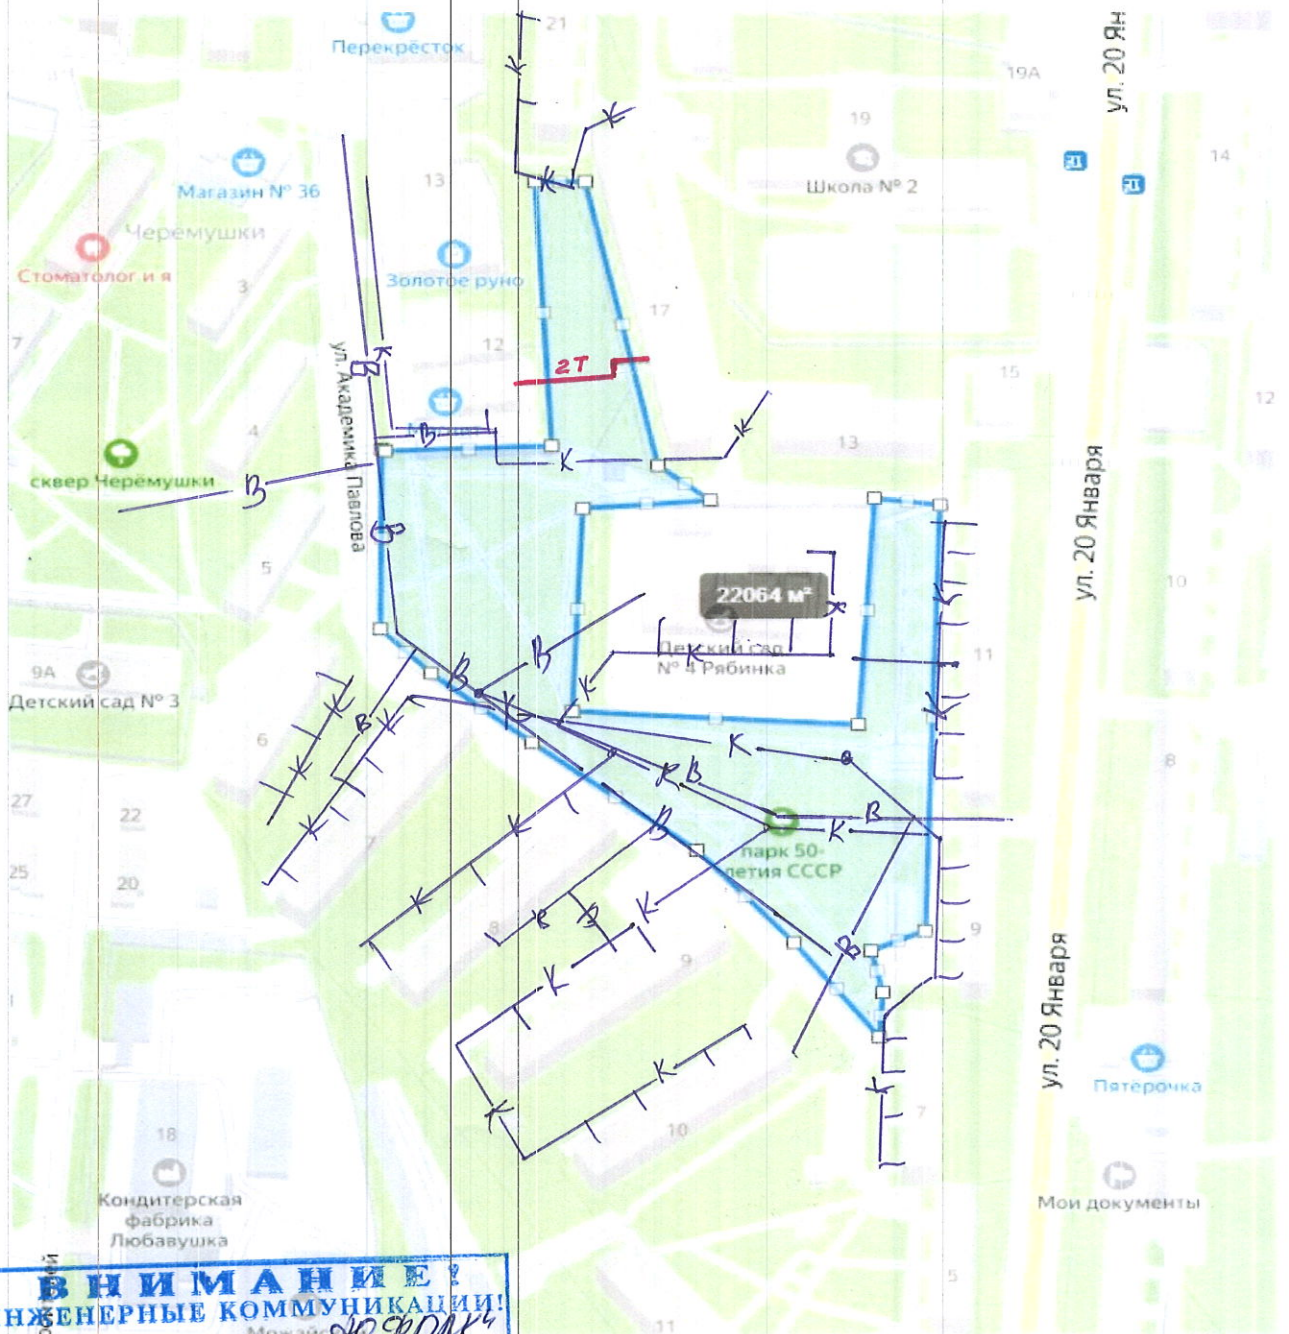

**ВНИМАНИЕ!**  
**ИНЖЕНЕРНЫЕ КОММУНИКАЦИИ!**  
 Работа без представителя *АО, ФРМА*  
**ЗАПРЕЩАЕТСЯ!**  
 Вызов представителя по адресу:  
 г. Можайск, ул. Фрунзе д. 17  
 тел.: 8-49638-24420, *849638 21-896*  
 за день производства работ для согласования  
 и в день производства работ для контроля за  
 ходом работ *М.С. Сид*


*Инж. коммуникации на территории проектируемого  
 строения проложены и по плану на территории  
 ко яссе в распоряжении Вероят. Соблюдать  
 охр. зону и пор. Работы согласованы с 48.13330.2016 нрч  
 переименованы и согласованы, либо зафиксированы  
 внос себя, предотвращая повреждение т.ч. на внос  
 или коммуникации*

*Исполн. Е.А. Еписеева*  
 Исполн. Е.А. Еписеева  
 Исполн. Е.А. Еписеева

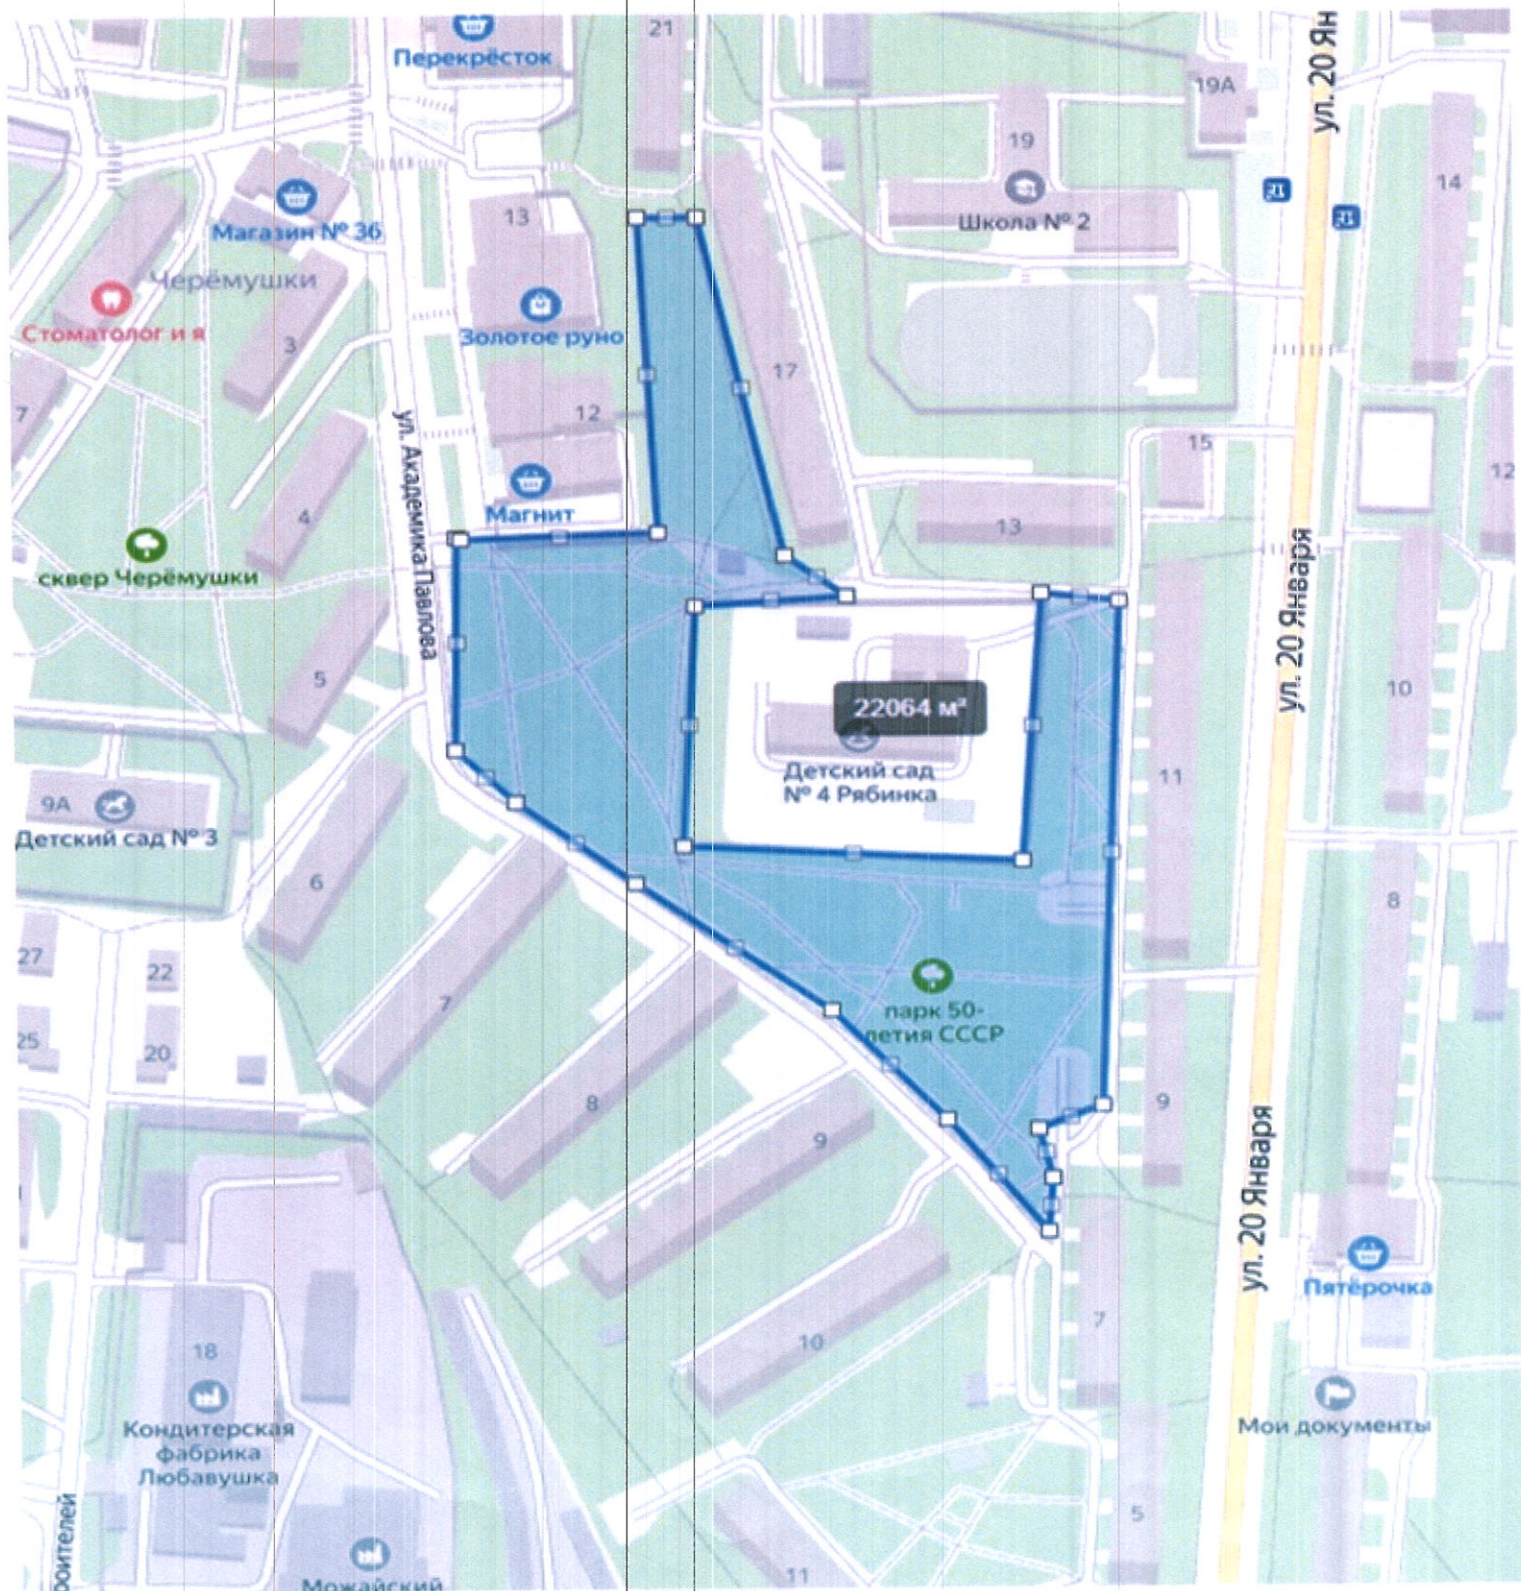

**Внимание! Кабель связи!**  
Работы без представителя  
Наро-Фоминского МЦТЭТ  
МРФ «Центр» ПАО «Ростелеком»  
**ЗАПРЕЩАЮТСЯ!**

Вызов представителя по адресу:  
*Можайский ул. 20 Января д/8*  
*75.06.21* Телефон: *8496384153*

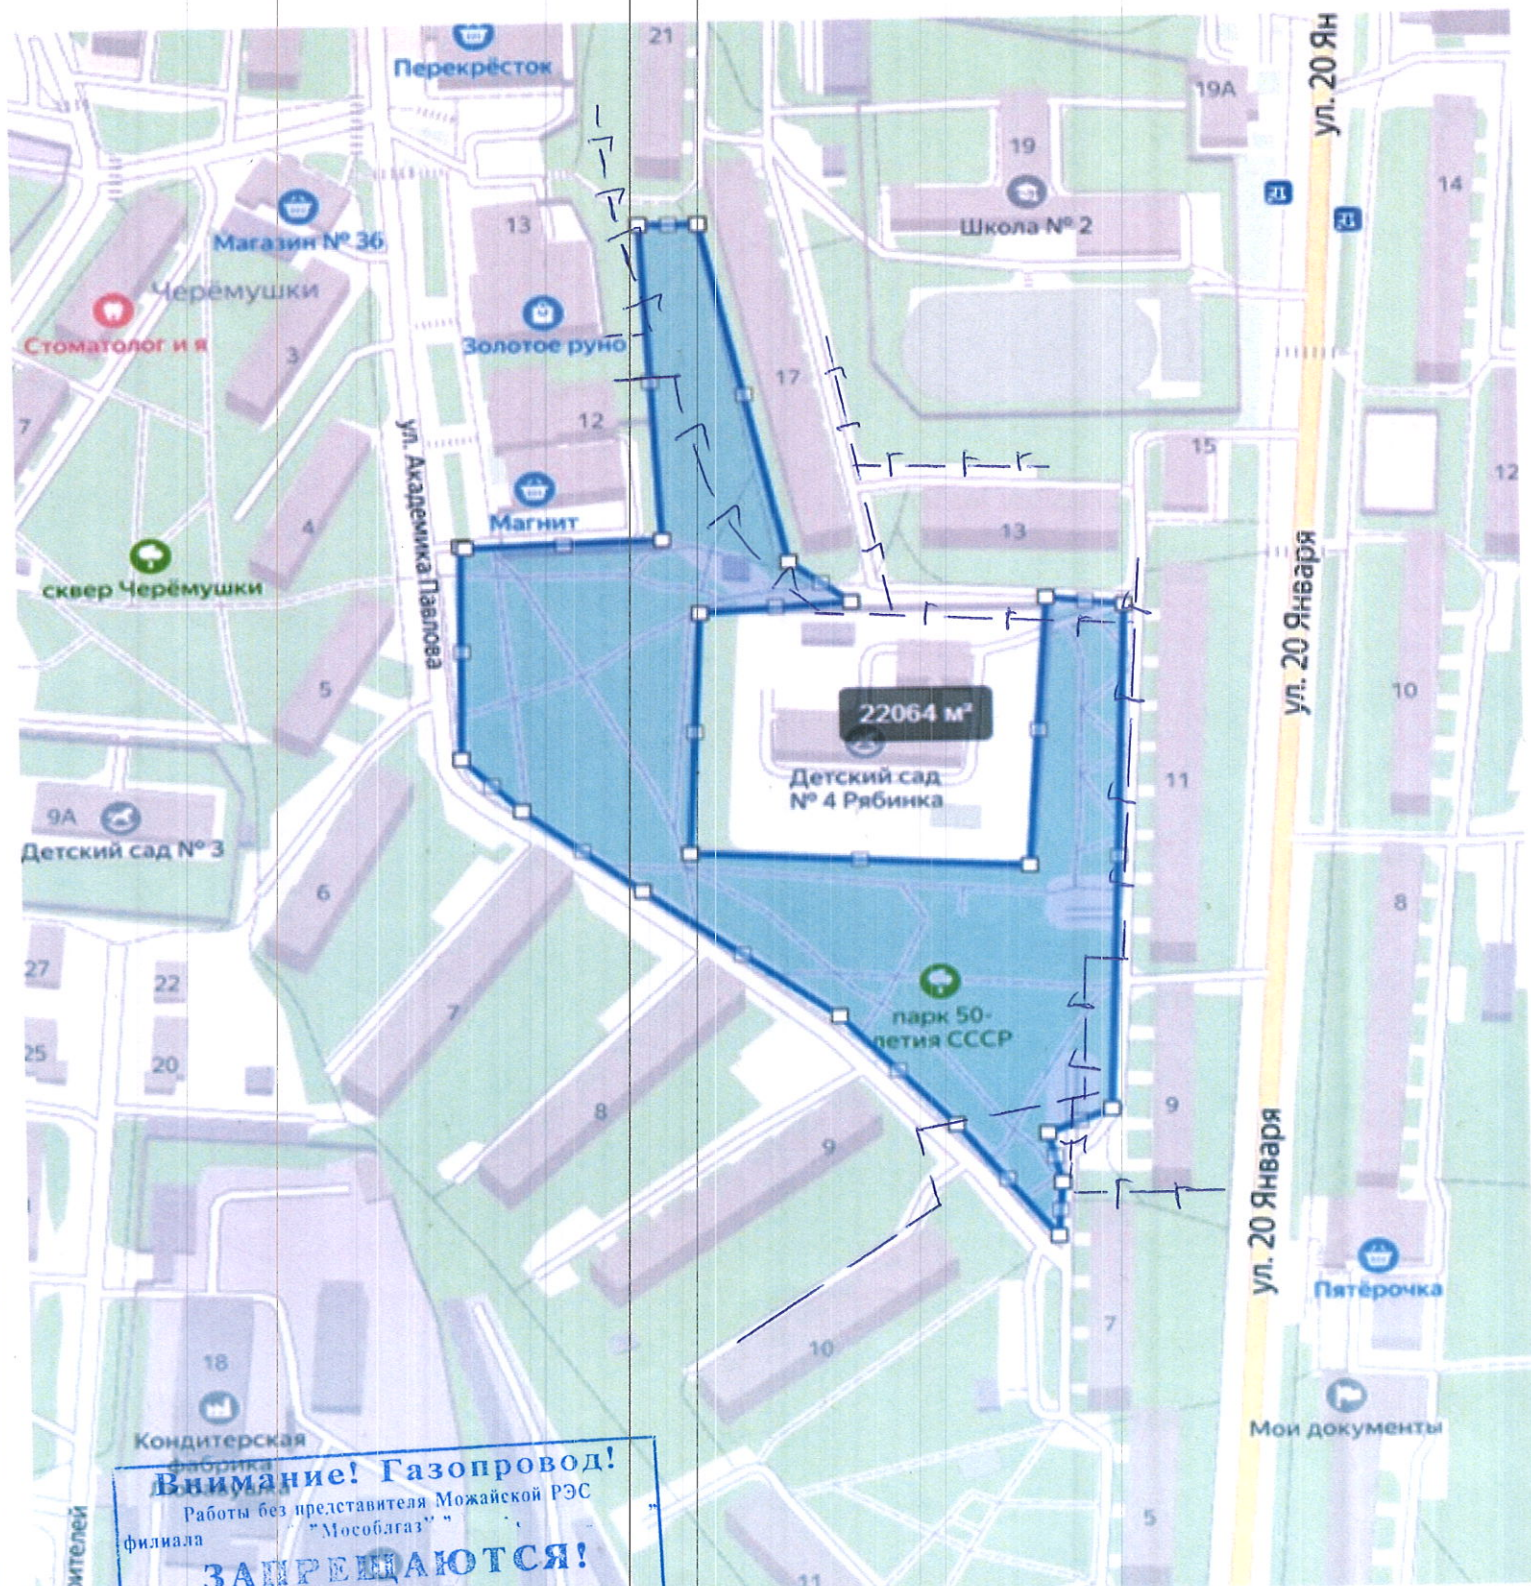

**Внимание! Газопровод!**  
Работы без представителя Можайской РЭС филиала "Мособгаз" **ЗАПРЕЩАЮТСЯ!**  
Можайский  
Вызов представителя по адресу:  
г. Можайск, ул. 1-я Железнодорожная, д. 61  
тел. 8-49638-21924, 20008  
За 3 дня до производства работ-для согласования  
и в день производства работ-для контроля за ходом работ

*Александр Сергеевич Шереметьев*  
16.06.2022