

Согласовано

Взам. инв. №

Подп. и дата

Инв. № подл.

В

Б


А

1

2

3

4

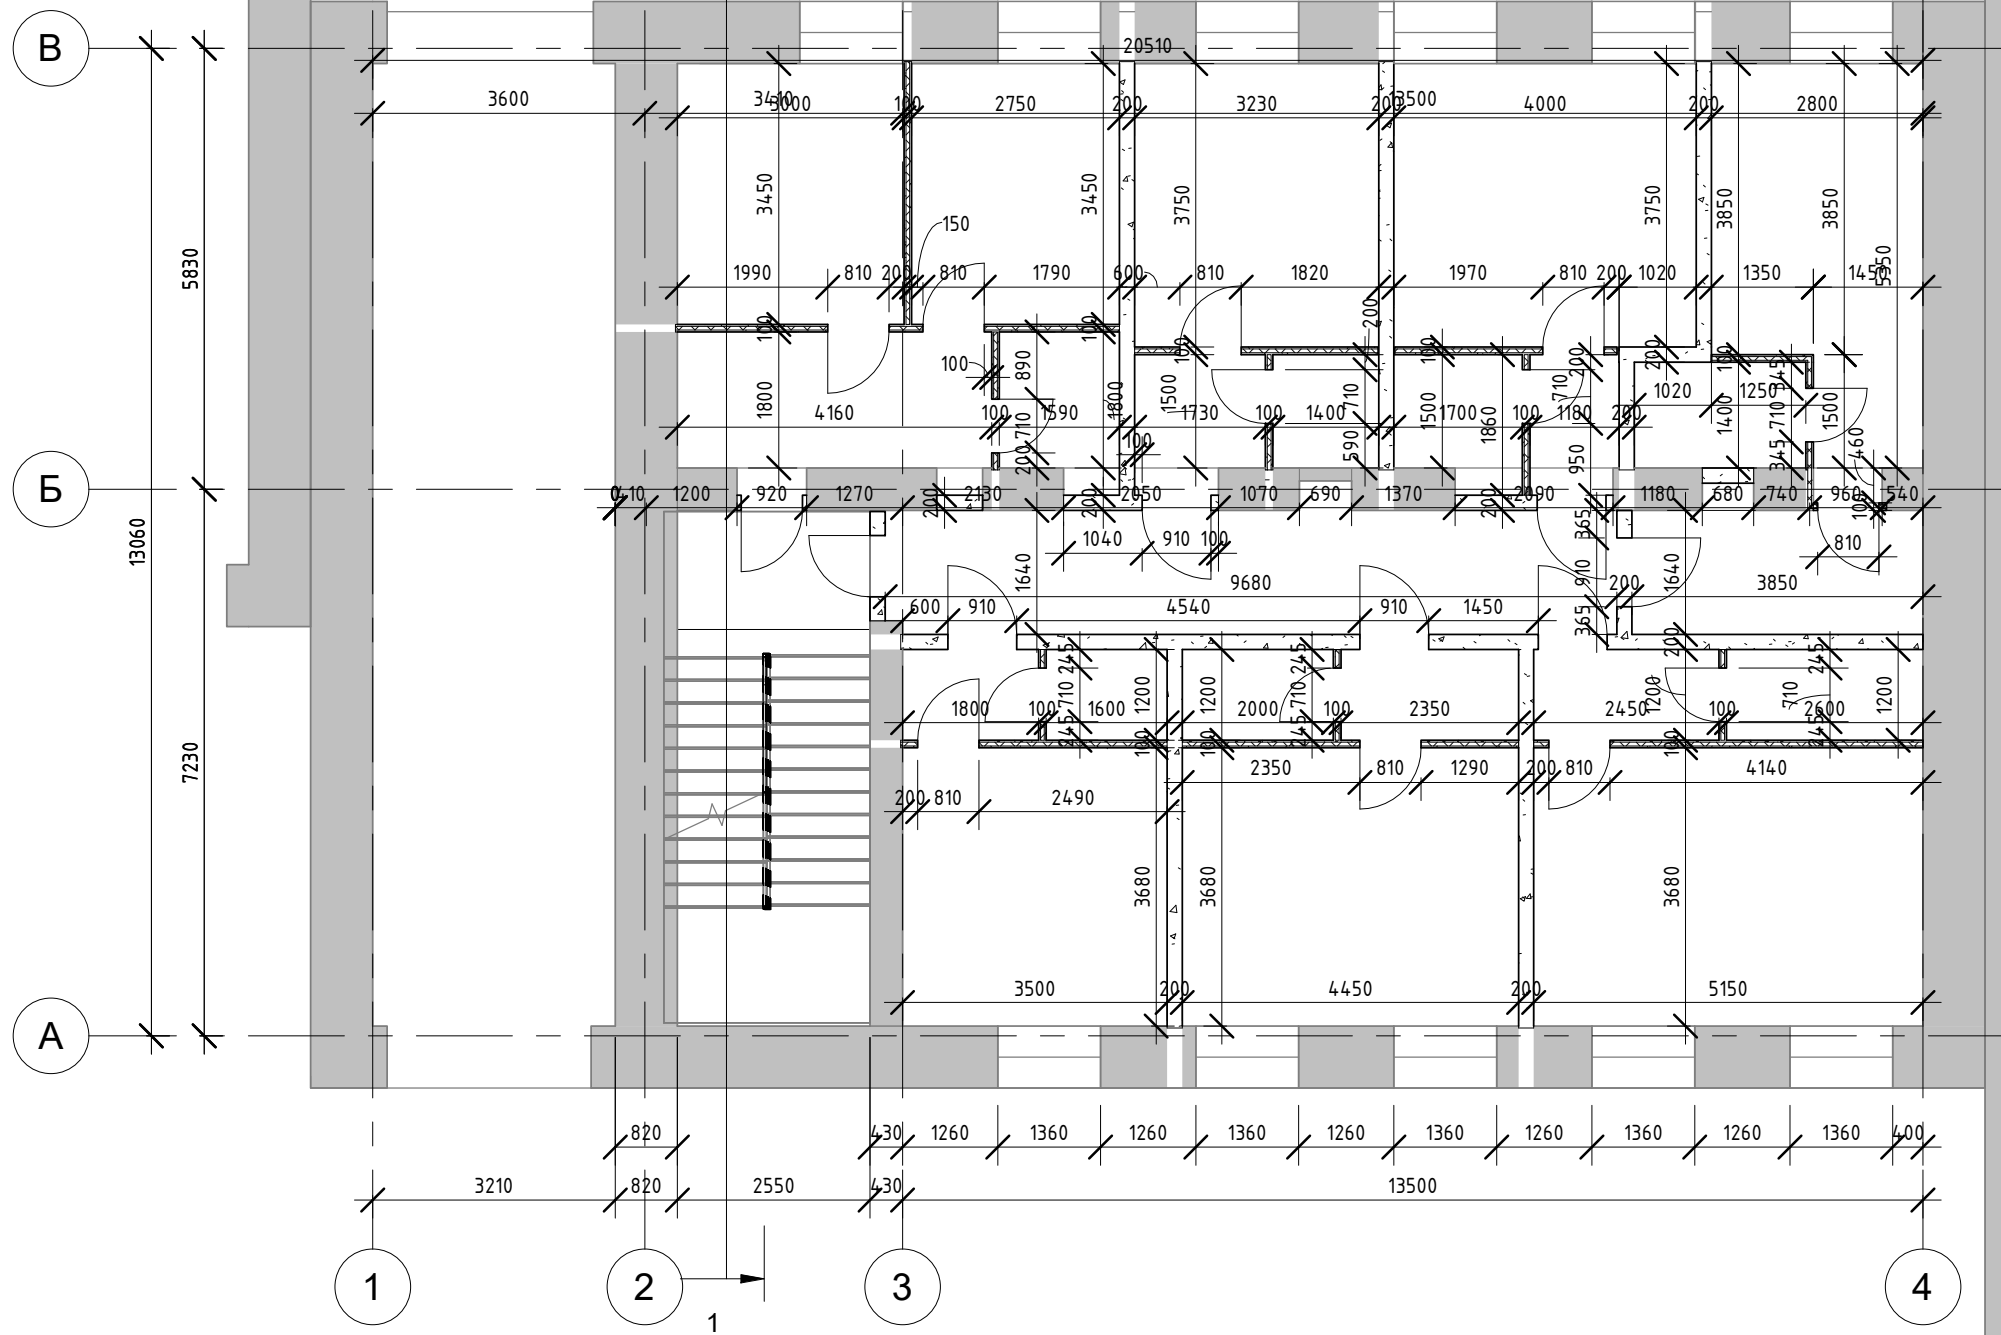

Изм.	Лист	№ док.	Подпись	Дата

Рижский пр., 46 Г -


Лист  
1

Согласовано


Взам. инв. №

Подп. и дата

Инв. № подл.

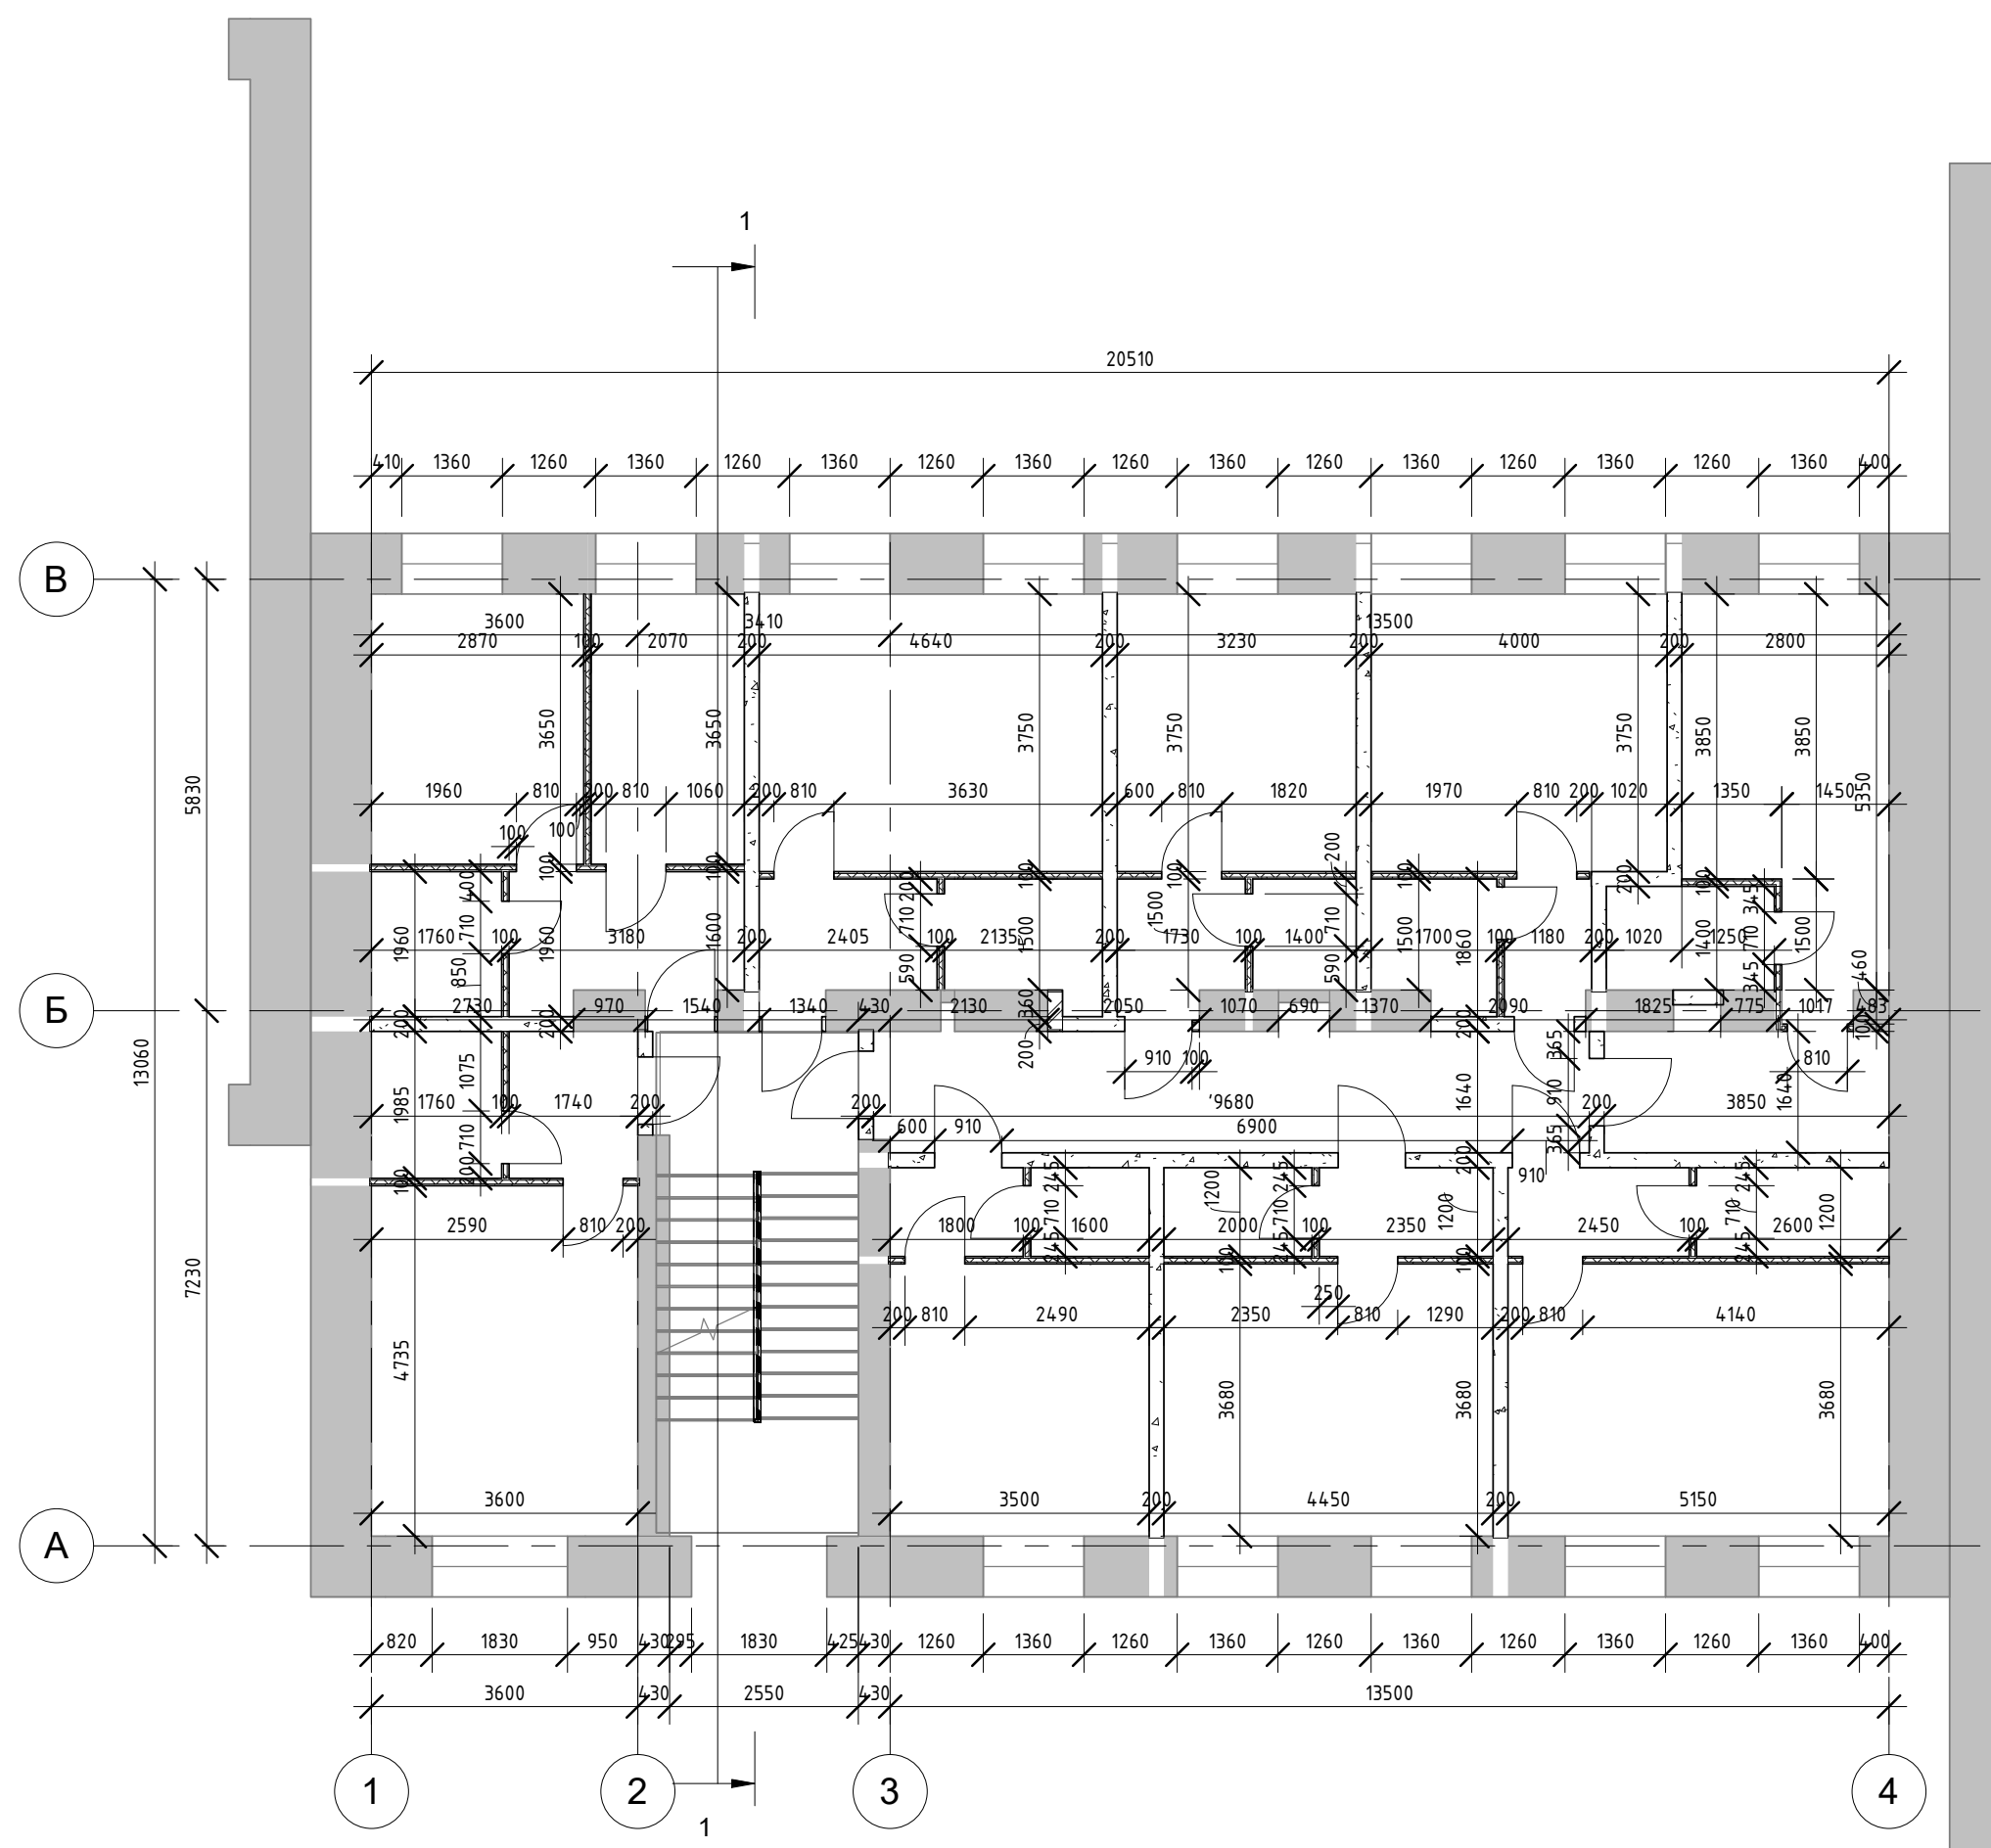


Изм.	Лист	№ док.	Подпись	Дата

Рижский пр., 46 Г -

Лист  
2

Согласовано	

Инов. № подл.	Подп. и дата	Взам. инв. №

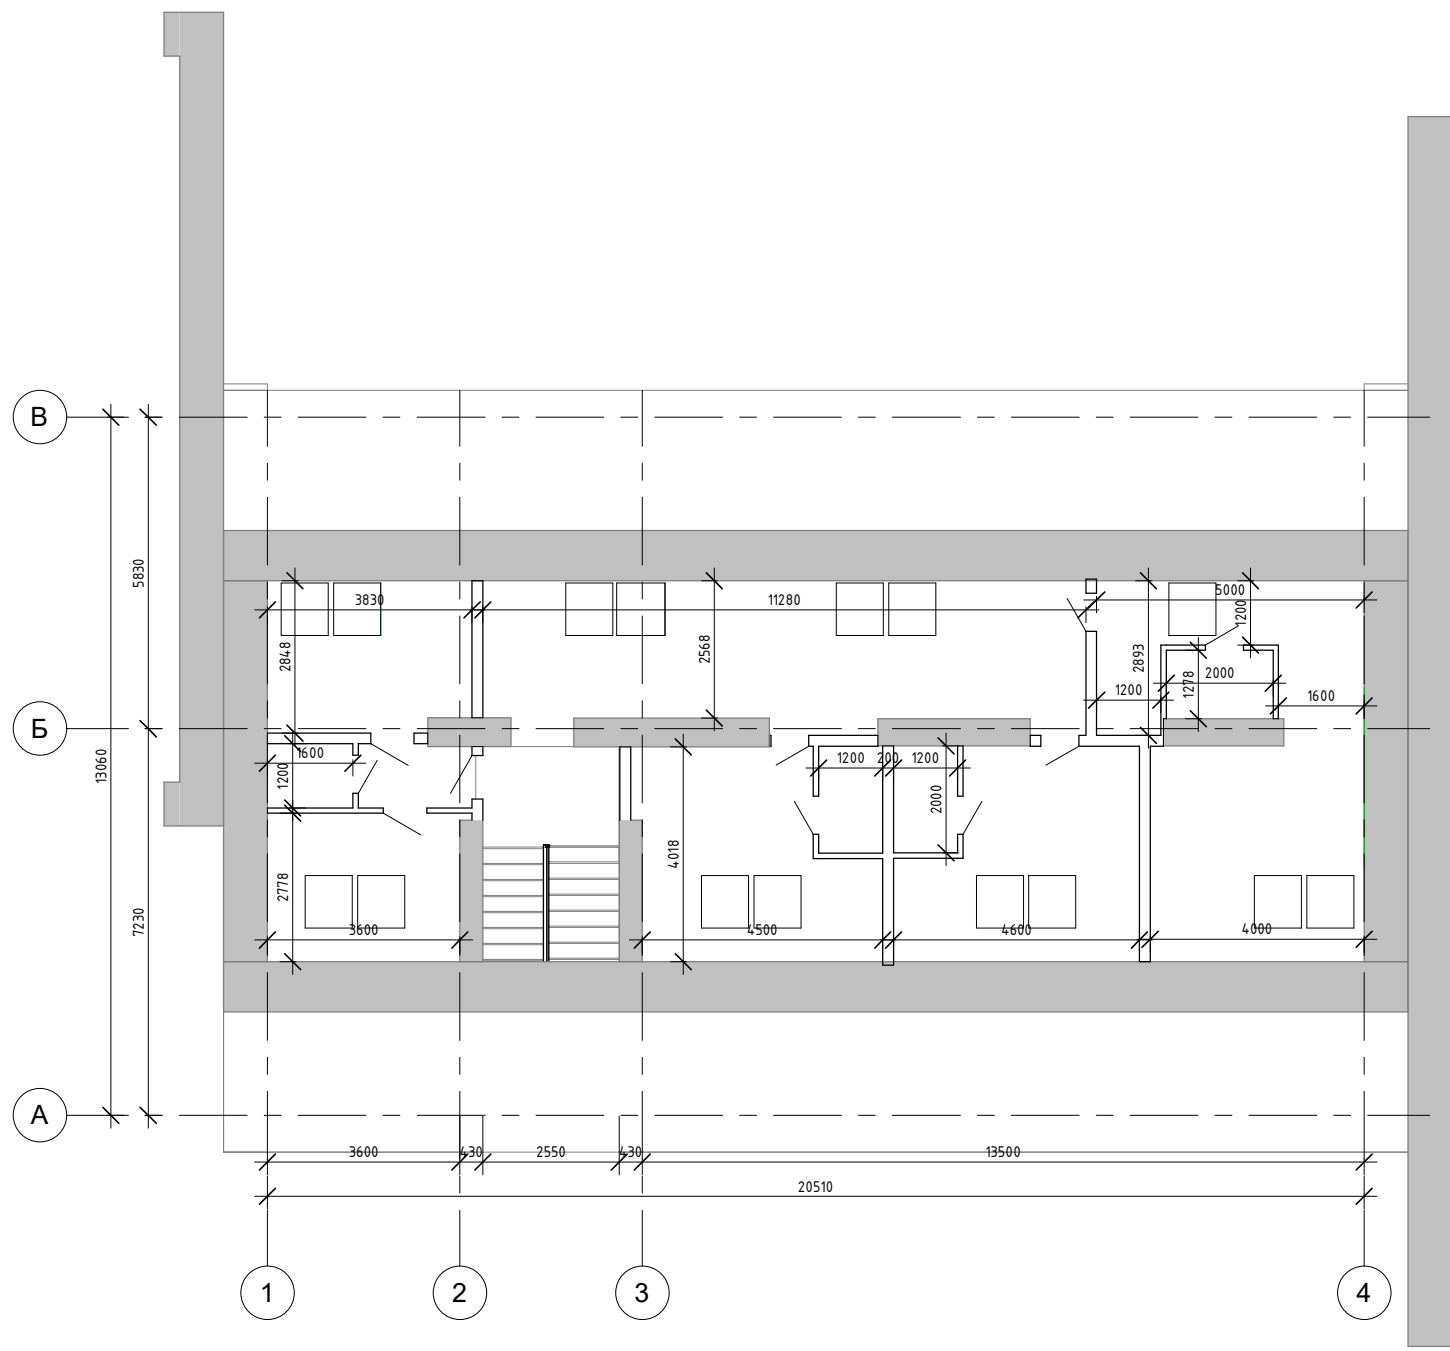


Изм.	Лист	№ док.	Подпись	Дата

Рижский пр., 46 Г -

Лист
3

Согласовано			
Изм. № подл.	Подп. и дата	Взам. инв. №	

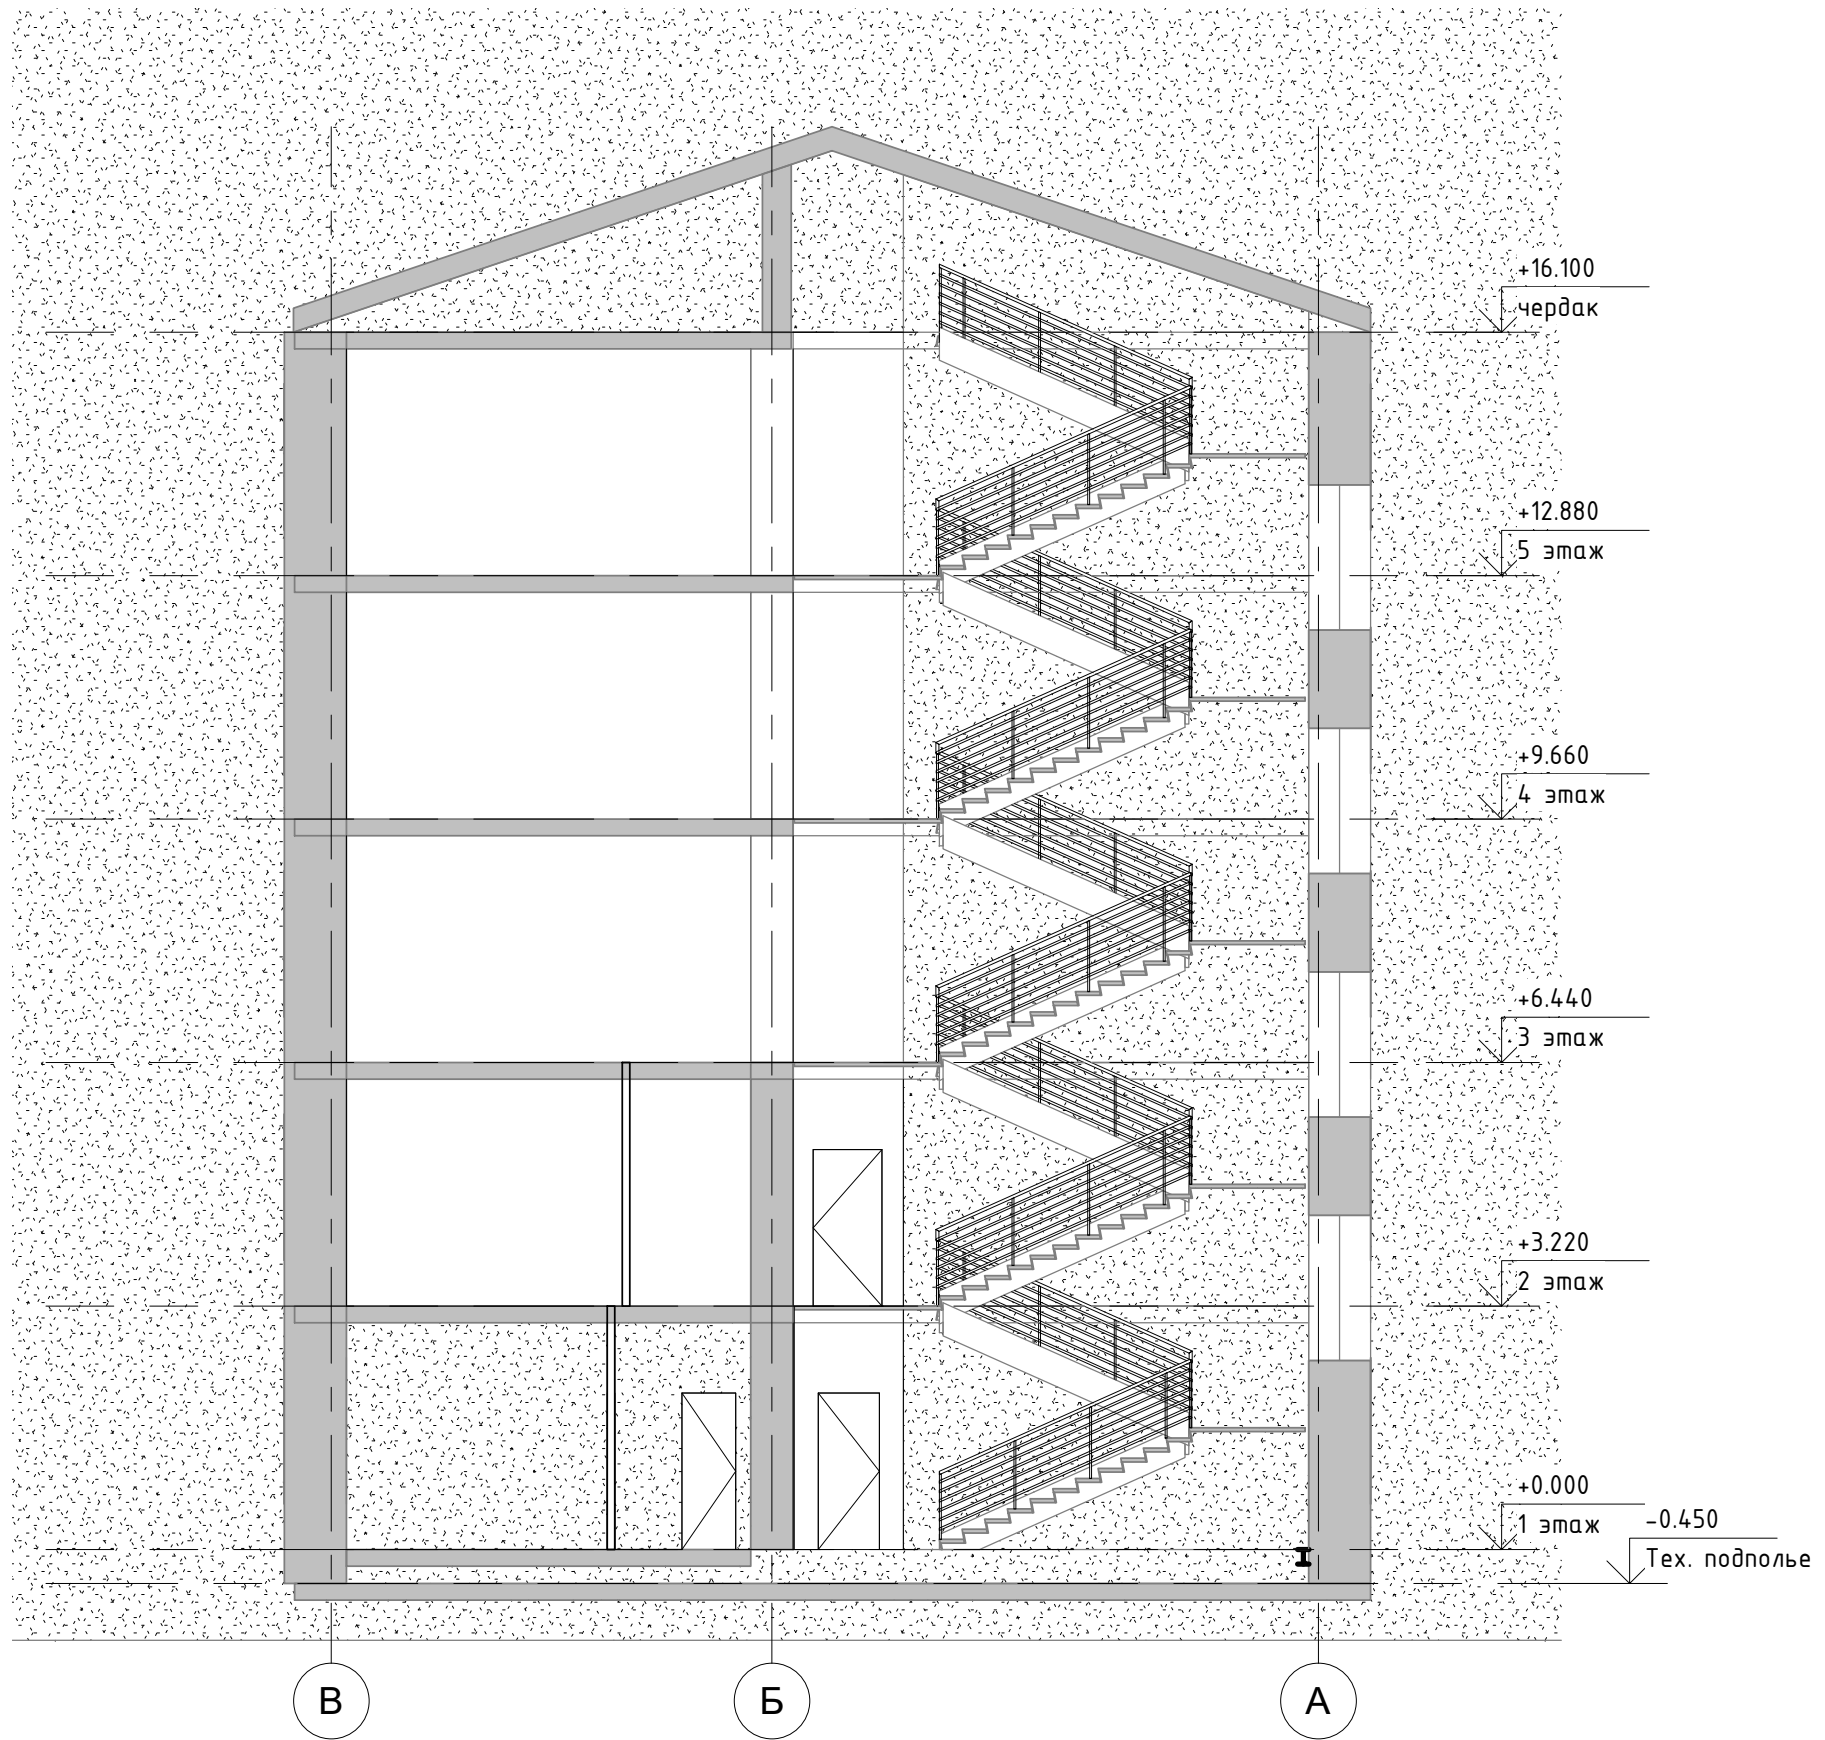

1 Сечение 0  
1 : 100

Изм.	Лист	№ док.	Подпись	Дата

Рижский пр., 46 Г -