Принципиальная схема холодильного центра

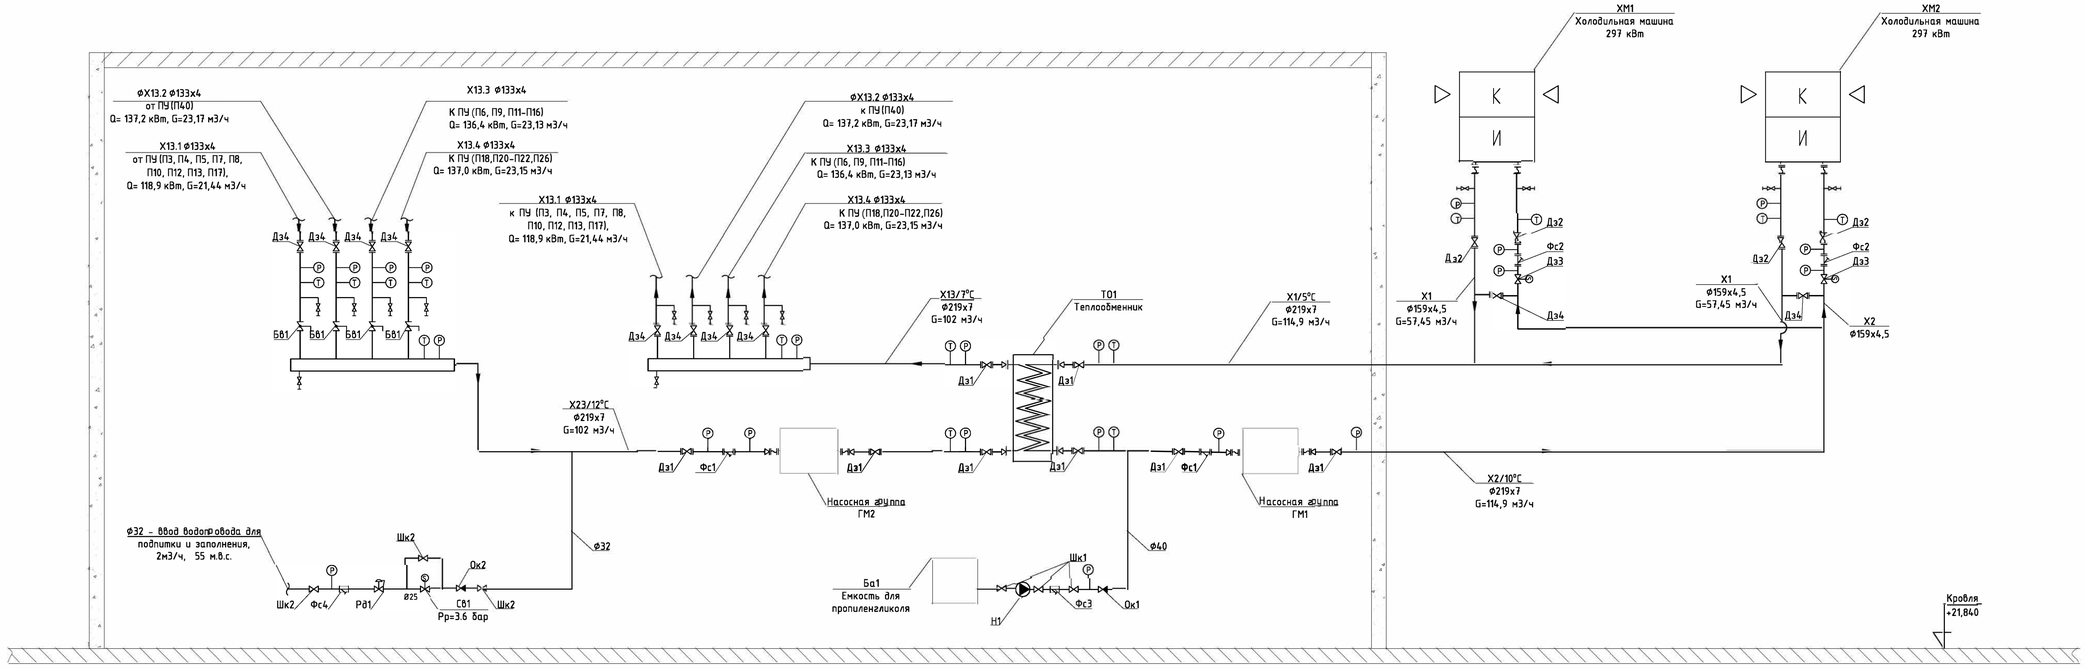

Позиция	Обозначение	Артикул	Кол-во
ХМ1,ХМ2	Холодильная машина DTG EGEA M 300 FC,300 кВт (200кПа)		2
ТО1	Теплообменик HNP55E вода (7/12С, 48.9 кПа)/ пропиленгликоль 40% 5-10С/ 34,7кПа)		1
ГМ1	Гидромодуль гликолевого контура, 114.9 м3/ч, 342 кПа, 2*18.5 кВт,		1
ГМ2	Гидромодуль водяного контура, 102 м3/ч, 87.9 кПа, 2*5,5 кВт,		1
Бб1	Ручной балансировочный клапан Dy100 с измерительными ниппелями		4
Дз1	Дисковый поворотный затвор с ручным редукторным приводом Dy200		8
Дз2	Дисковый поворотный затвор с ручным редукторным приводом Dy150		4
Дз3	Дисковый затвор с электроприводом 230 В Dy150		2
Дз4	Дисковый поворотный затвор межфланцевый Dy125		10
Ок1	Клапан обратный пружинный Dy40		1
Ок2	Клапан обратный пружинный Dy32		1
Фс1	Фильтр сетчатый фланцевый с пробкой Dy200		2
Фс2	Фильтр сетчатый фланцевый с пробкой Dy150		2
Фс3	Фильтр сетчатый муфтовый с пробкой Dy40		1
Фс4	Фильтр сетчатый муфтовый с пробкой Dy32		1
Н1	Насос заполнения и подпитки, 2 м3/ч, 28 м.в.с, CR 3-5		1
Шк1	Кран шаровой муфтовый , Dy40		3
Шк2	Кран шаровой муфтовый , Dy32		3
СВ1	Соленоидный вентиль Dy25 , нормально закрытый		1
Рд1	Регулятор давления после себя		1
Мн1	Манометр 0..10 бар, G1/2B с трехходовым клапаном, тип 111.10.100		23
Тм1	Термометр биметаллический с защитной гильзой, тип A50.10.100		14
Ба1	Пластиковая емкость с крышкой		1

Условные обозначения

Х1/Х2 - подающий/обратный трубопровод холодоснабжения (пропиленгликоль 40%, 10°/5°С);

Х13/Х23 - подающий/обратный трубопровод холодоснабжения (вода, 7°/12°С);

Х13.1/Х23.1 - подающий/обратный трубопровод холодоснабжения ПУ (вода,7°/12°С) ;

Х13.2/Х23.2 - подающий/обратный трубопровод холодоснабжения ПУ (вода,7°/12°С);

Х13.3/Х23.3 - подающий/обратный трубопровод фанкойлов (вода,7°/12° С);

Х13.4/Х23.4 - подающий/обратный трубопровод фанкойлов (вода,7°/12° С);

Согласовано

Инв.№ подл. | Подп. и дата | Взам. инв.№

Изм.	Кол.уч.	Лист	№док.	Подп.	Дата
ГИП		Носова			07.21
Разработал		Помещенко			07.21
Норм.контр.		Громов			07.21

131-20-ИОС5.4.1

«Строительство пристроя к городскому перинатальному центру БУ «Городская клиническая больница №1» Минздрава Чувашии по адресу: ЧР, г.Чебоксары,пр. Тракторостроителей»

Пристрой к перинатальному центру

Стадия	Лист	Листов
П	18.1	

Принципиальная схема холодильного центра

ООО"КОМПЛЕКСПРОЕКТ"