Этаж 01

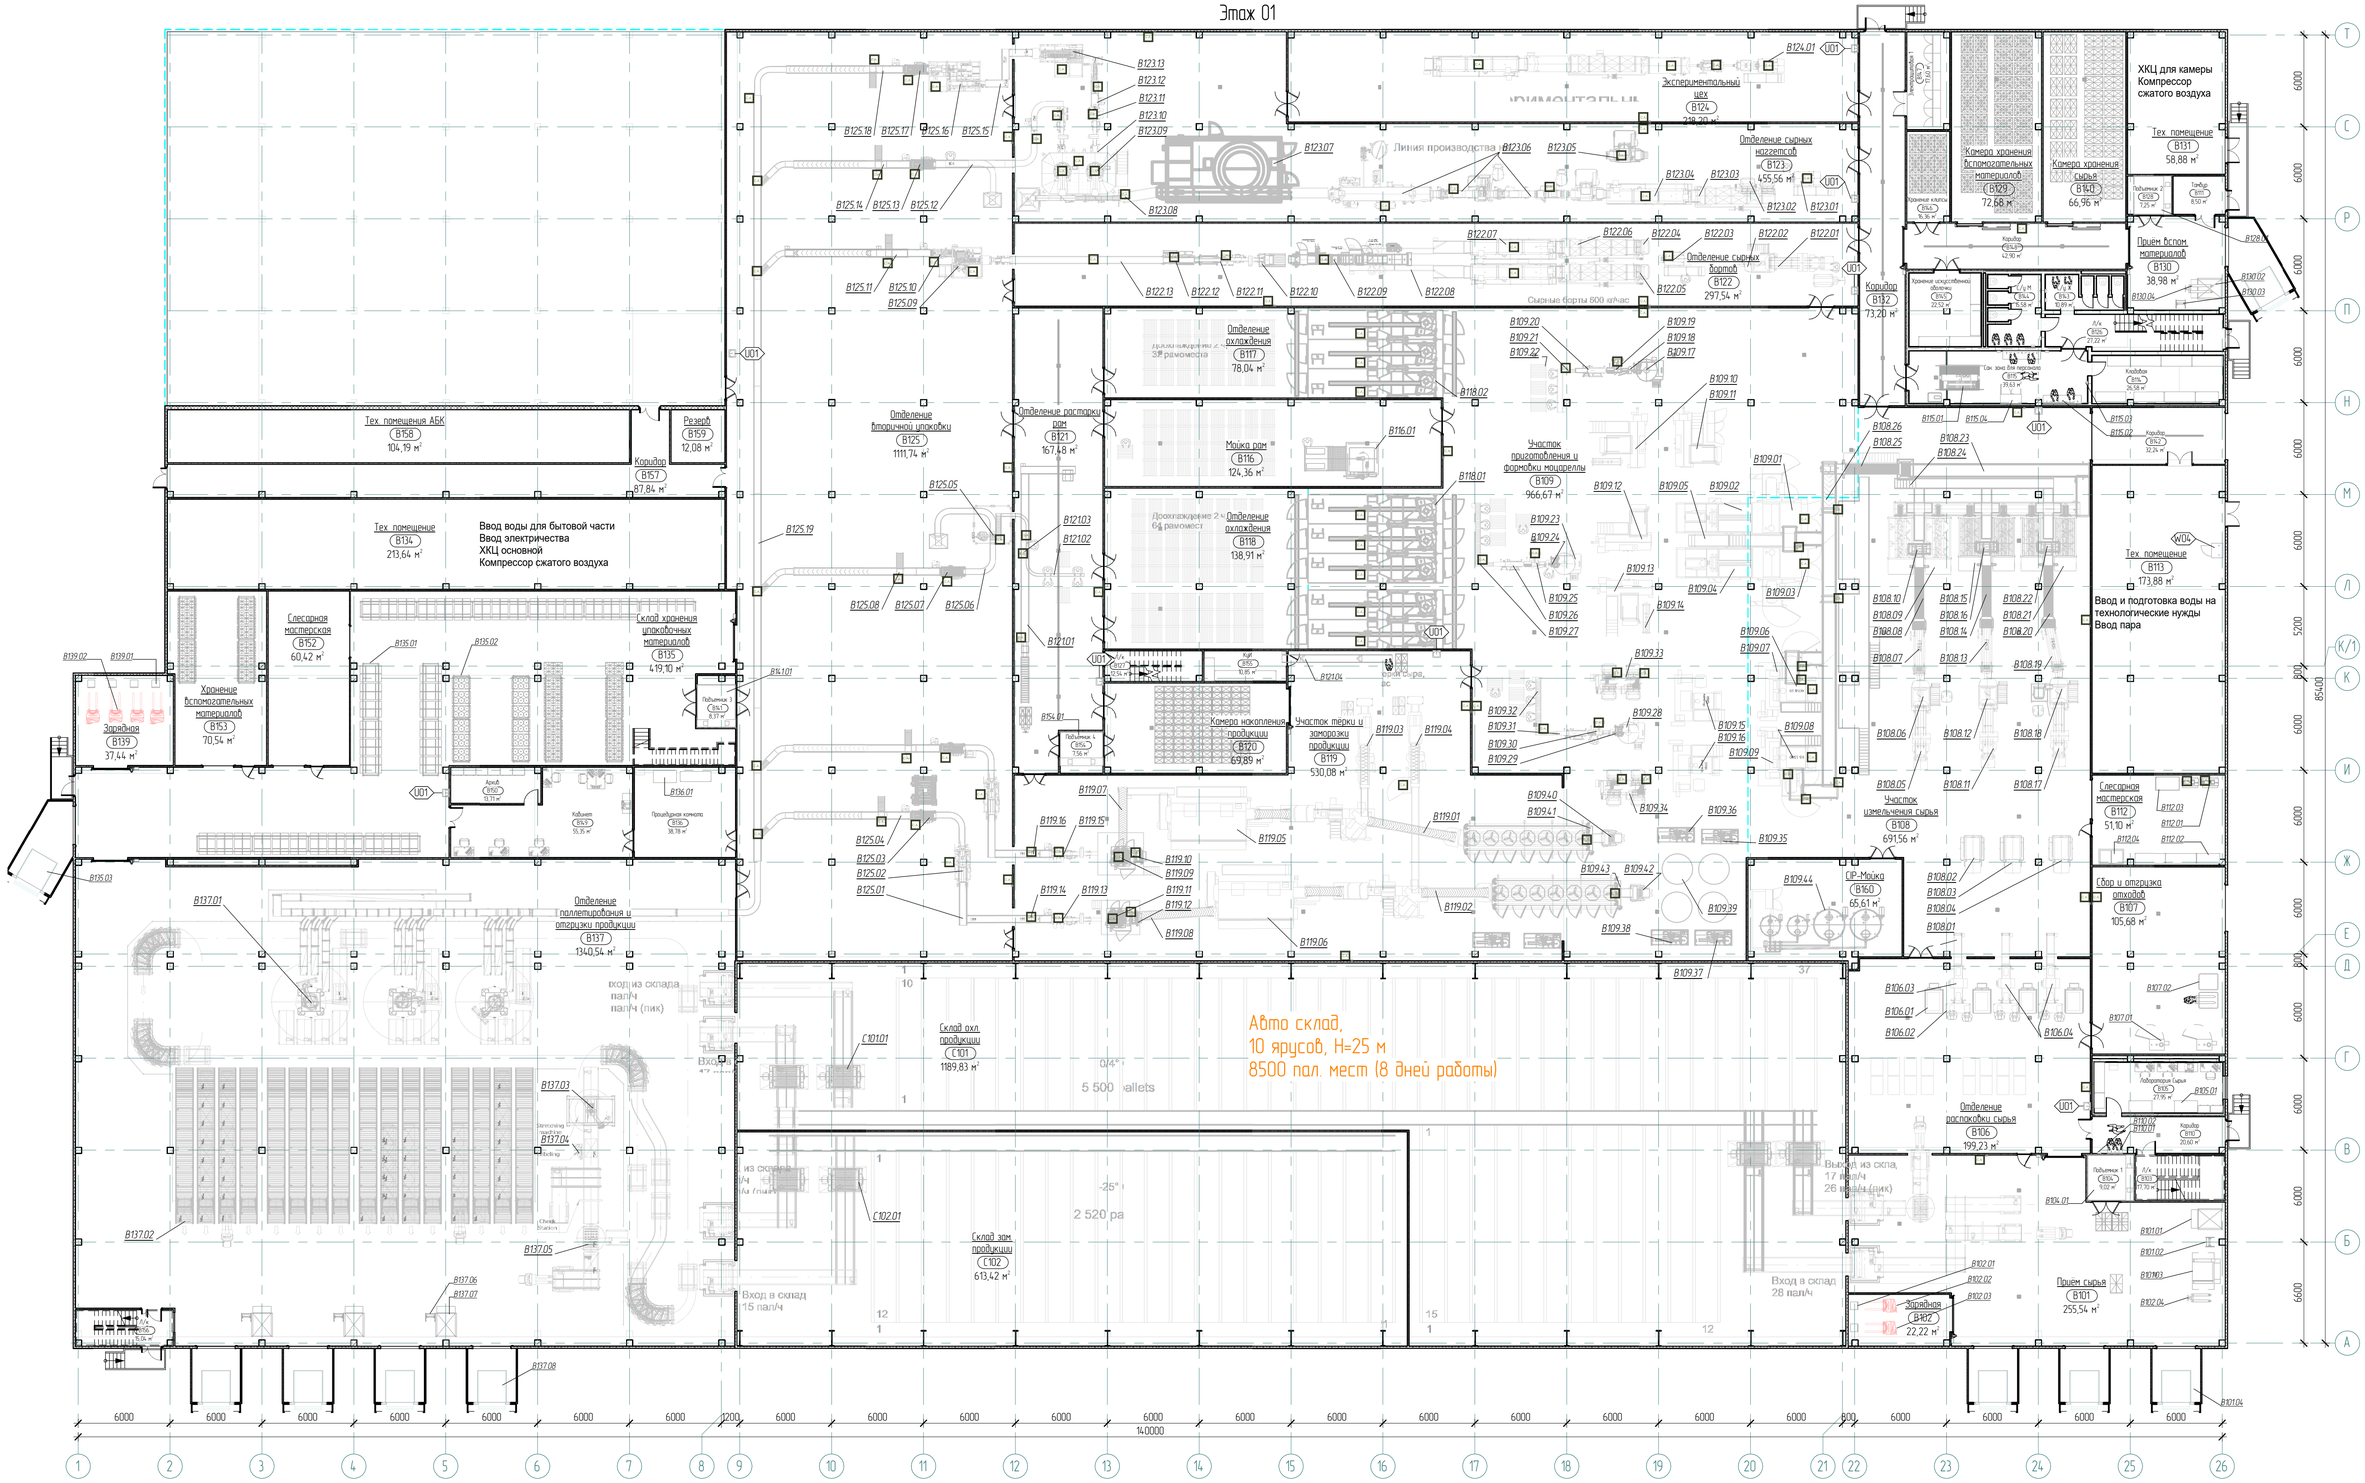

Способ подключения технологического оборудования

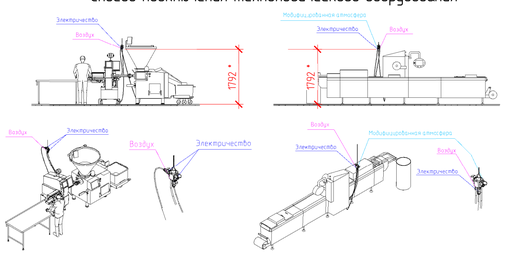

*- Привязка устройства подключения уточняется по месту

Легенда точек подключения

□ - Сжатый воздух (6 бар)

Изм.	Кол.уч.	Лист	№док.	Подпись	Дата

726.119.057-21-ИОС 7.1

Сыродельный завод Мультипро расположенный по адресу: Московская область, Дмитровский район, г/пос Икша, д.Никольское.

Производственный корпус

Стадия	Лист	Листов
П	Т317	

Точки подключения основного технологического оборудования. Сжатый воздух. Этаж 1

ПРОЕКТИРОВАНИЕ ПИЩЕВЫХ ПРОИЗВОДСТВ
mkprojects.ru
+7 925 777 42 12
office@mkprojects.ru

Согласовано

Взам. инв. №

Подп. и дата

Инв. № подл.