



План -1 этажа подземной автостоянки

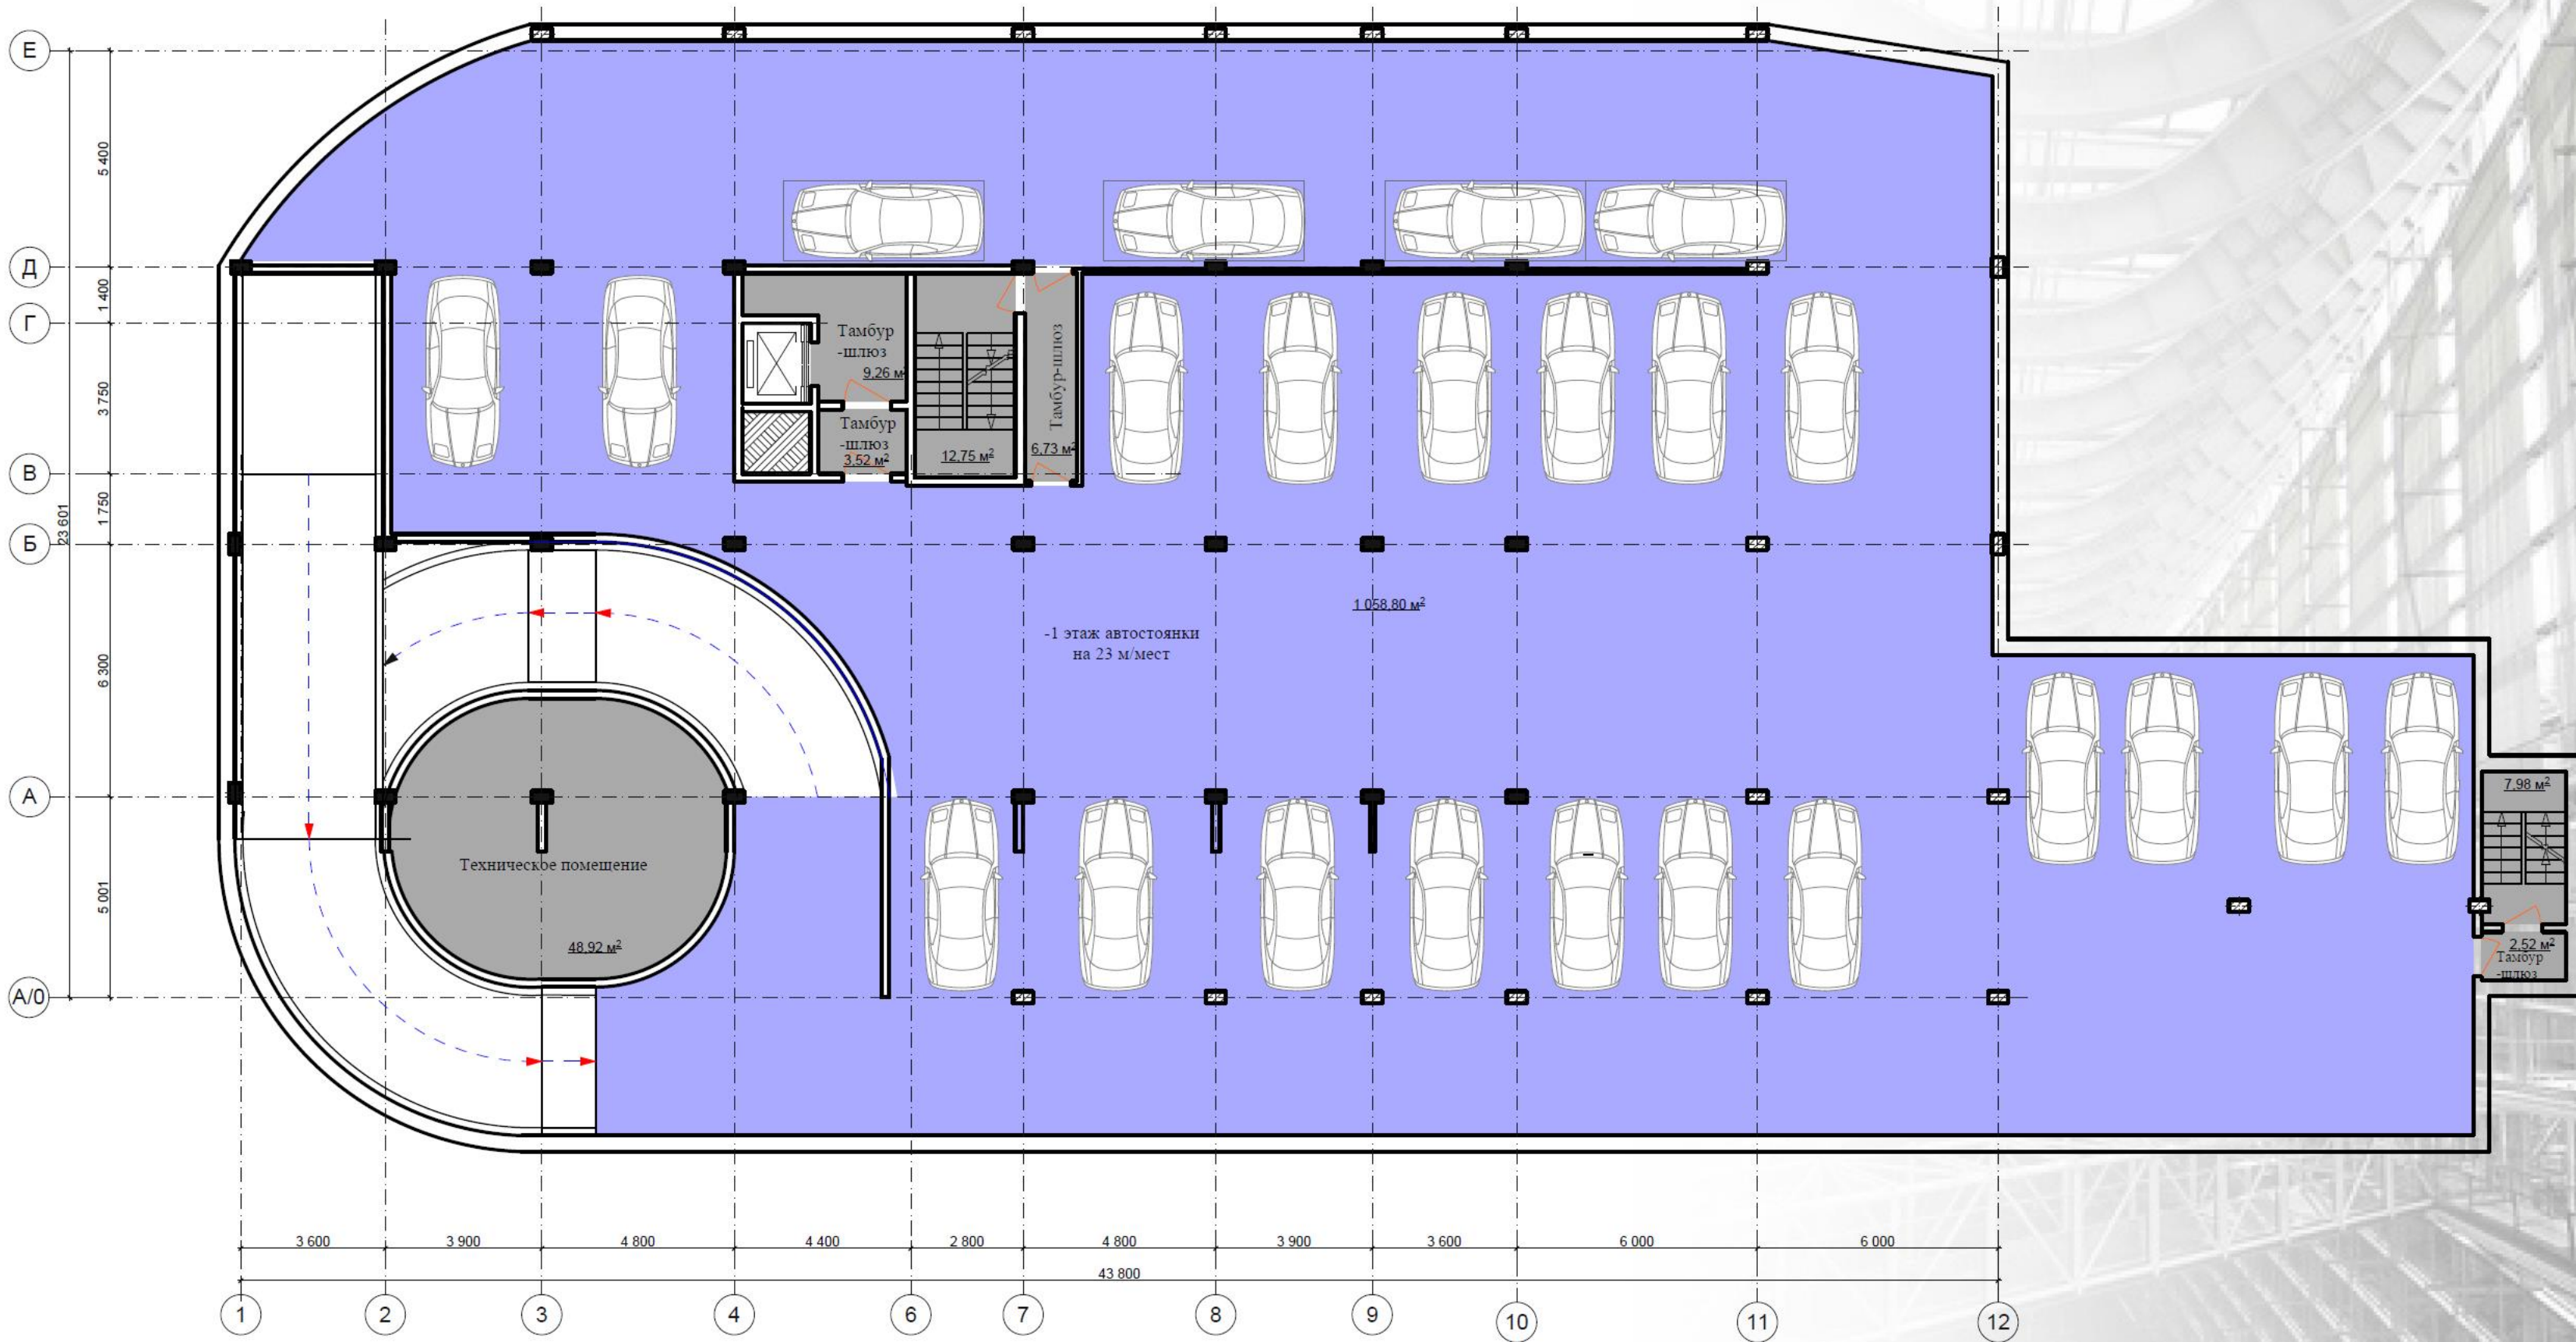

План -2 этажа подземной автостоянки

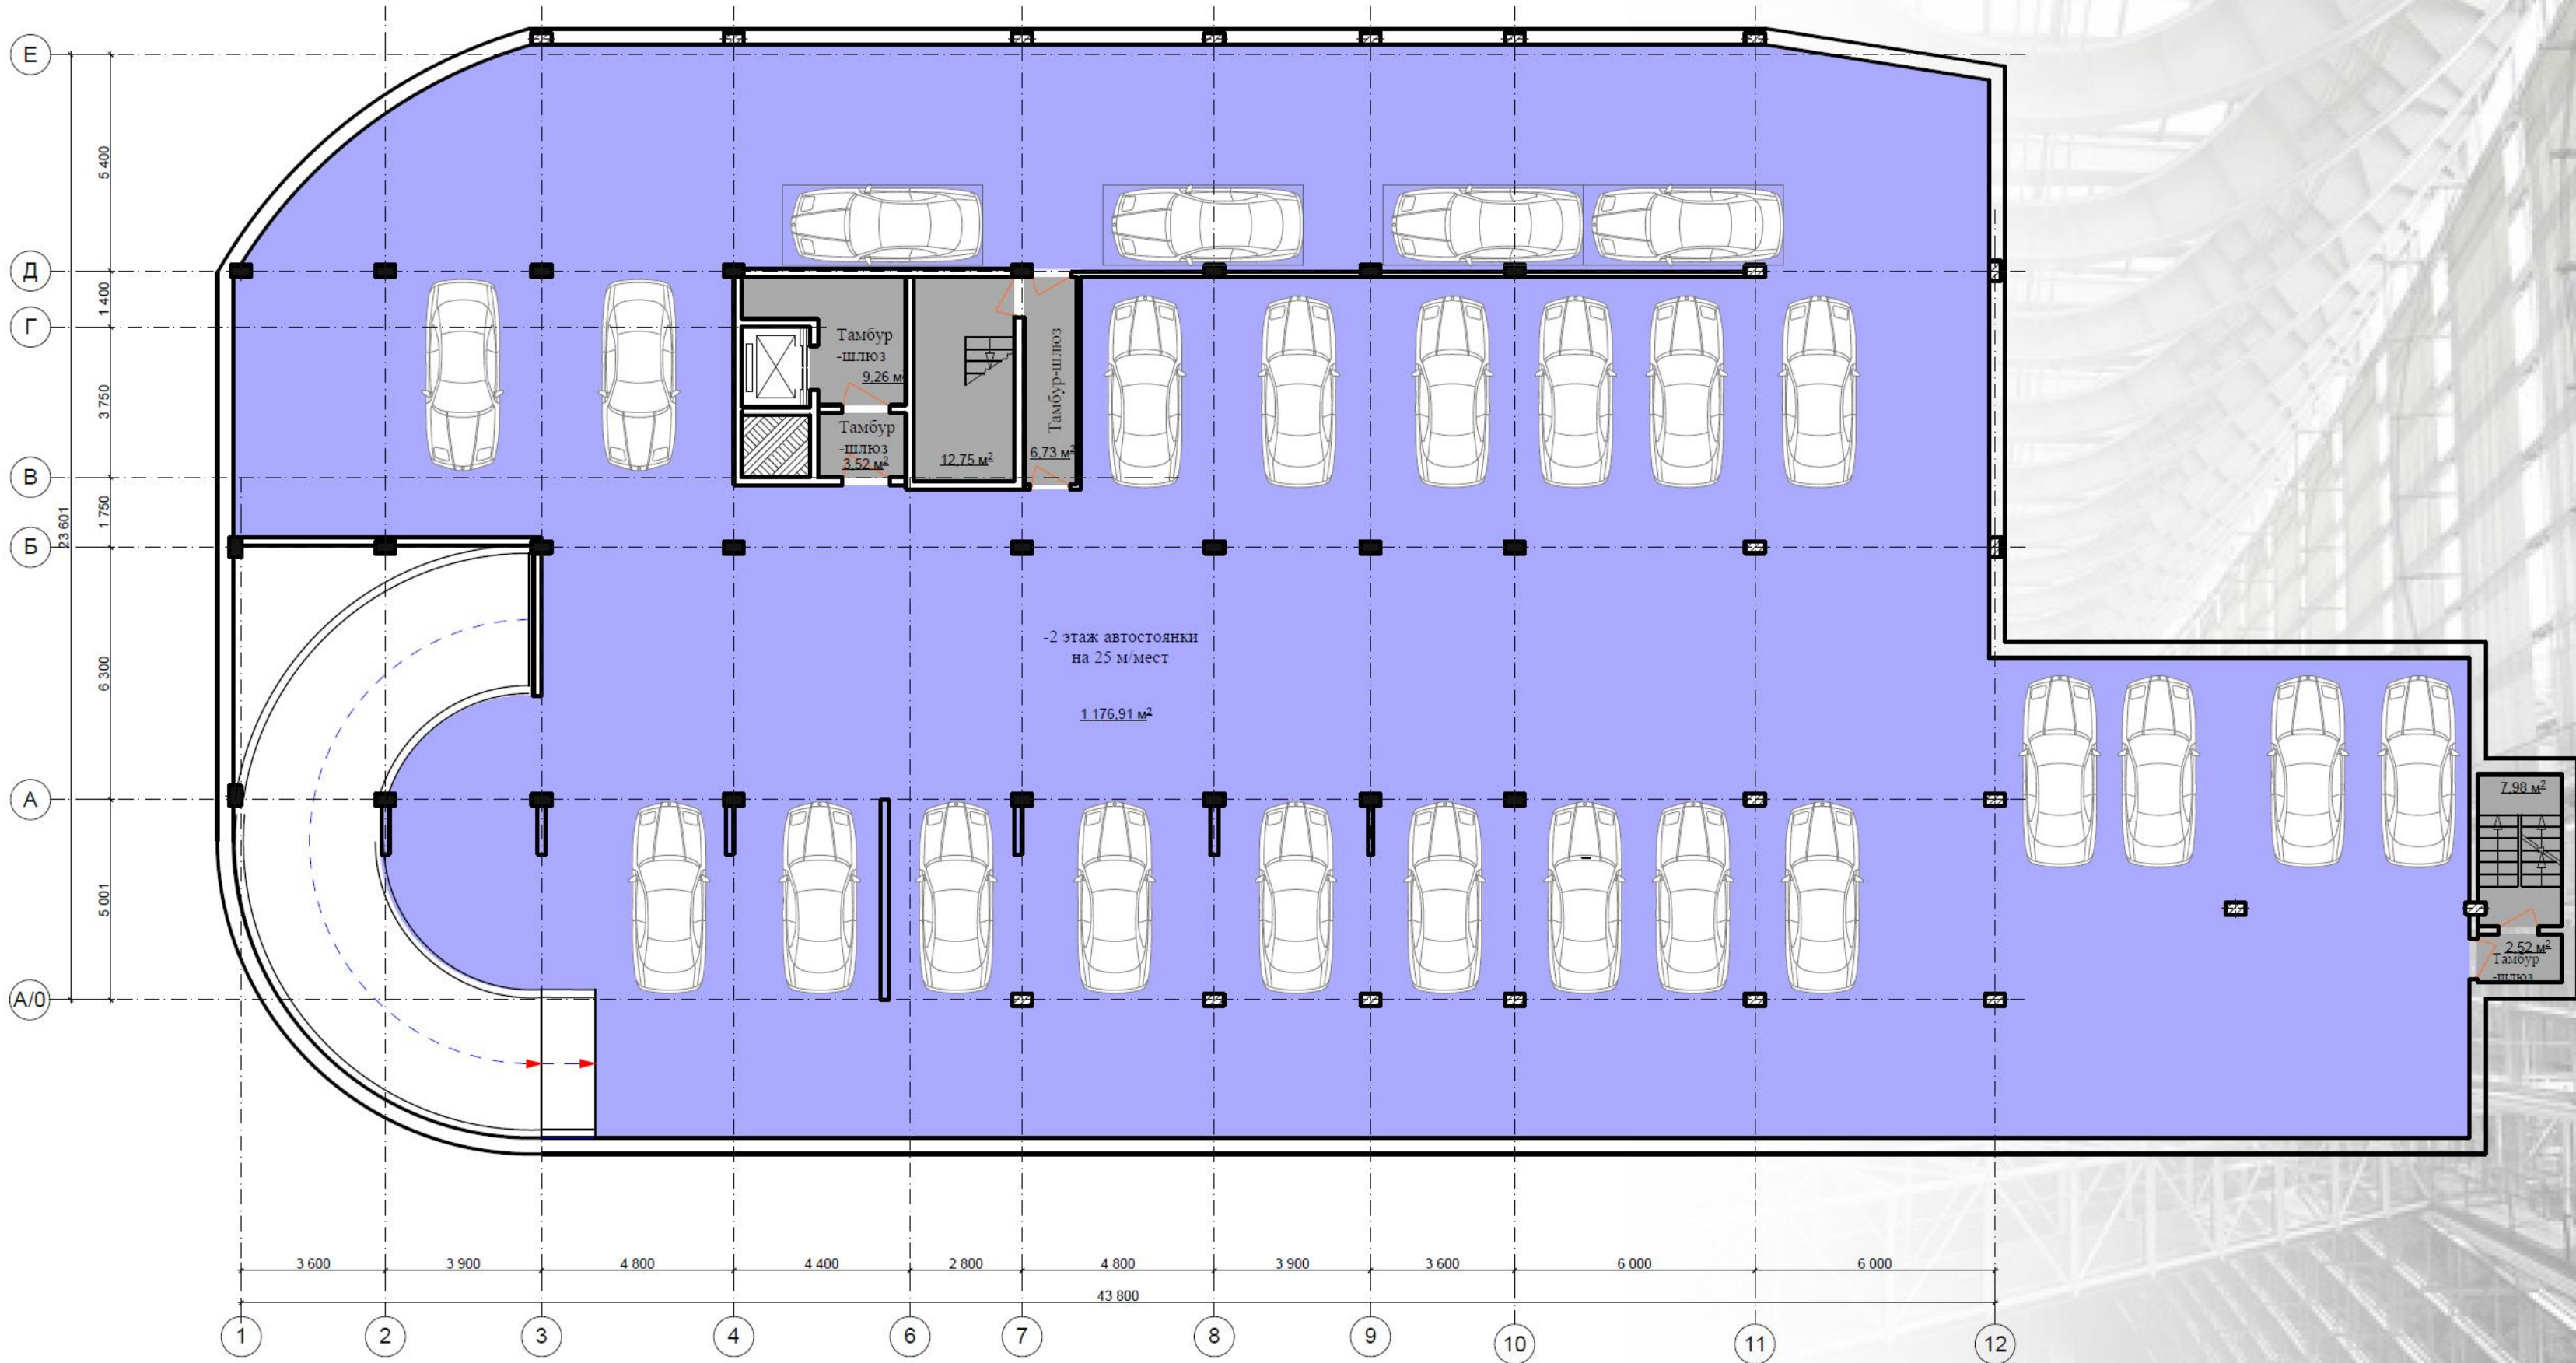

План типового этажа



План типового этажа

